


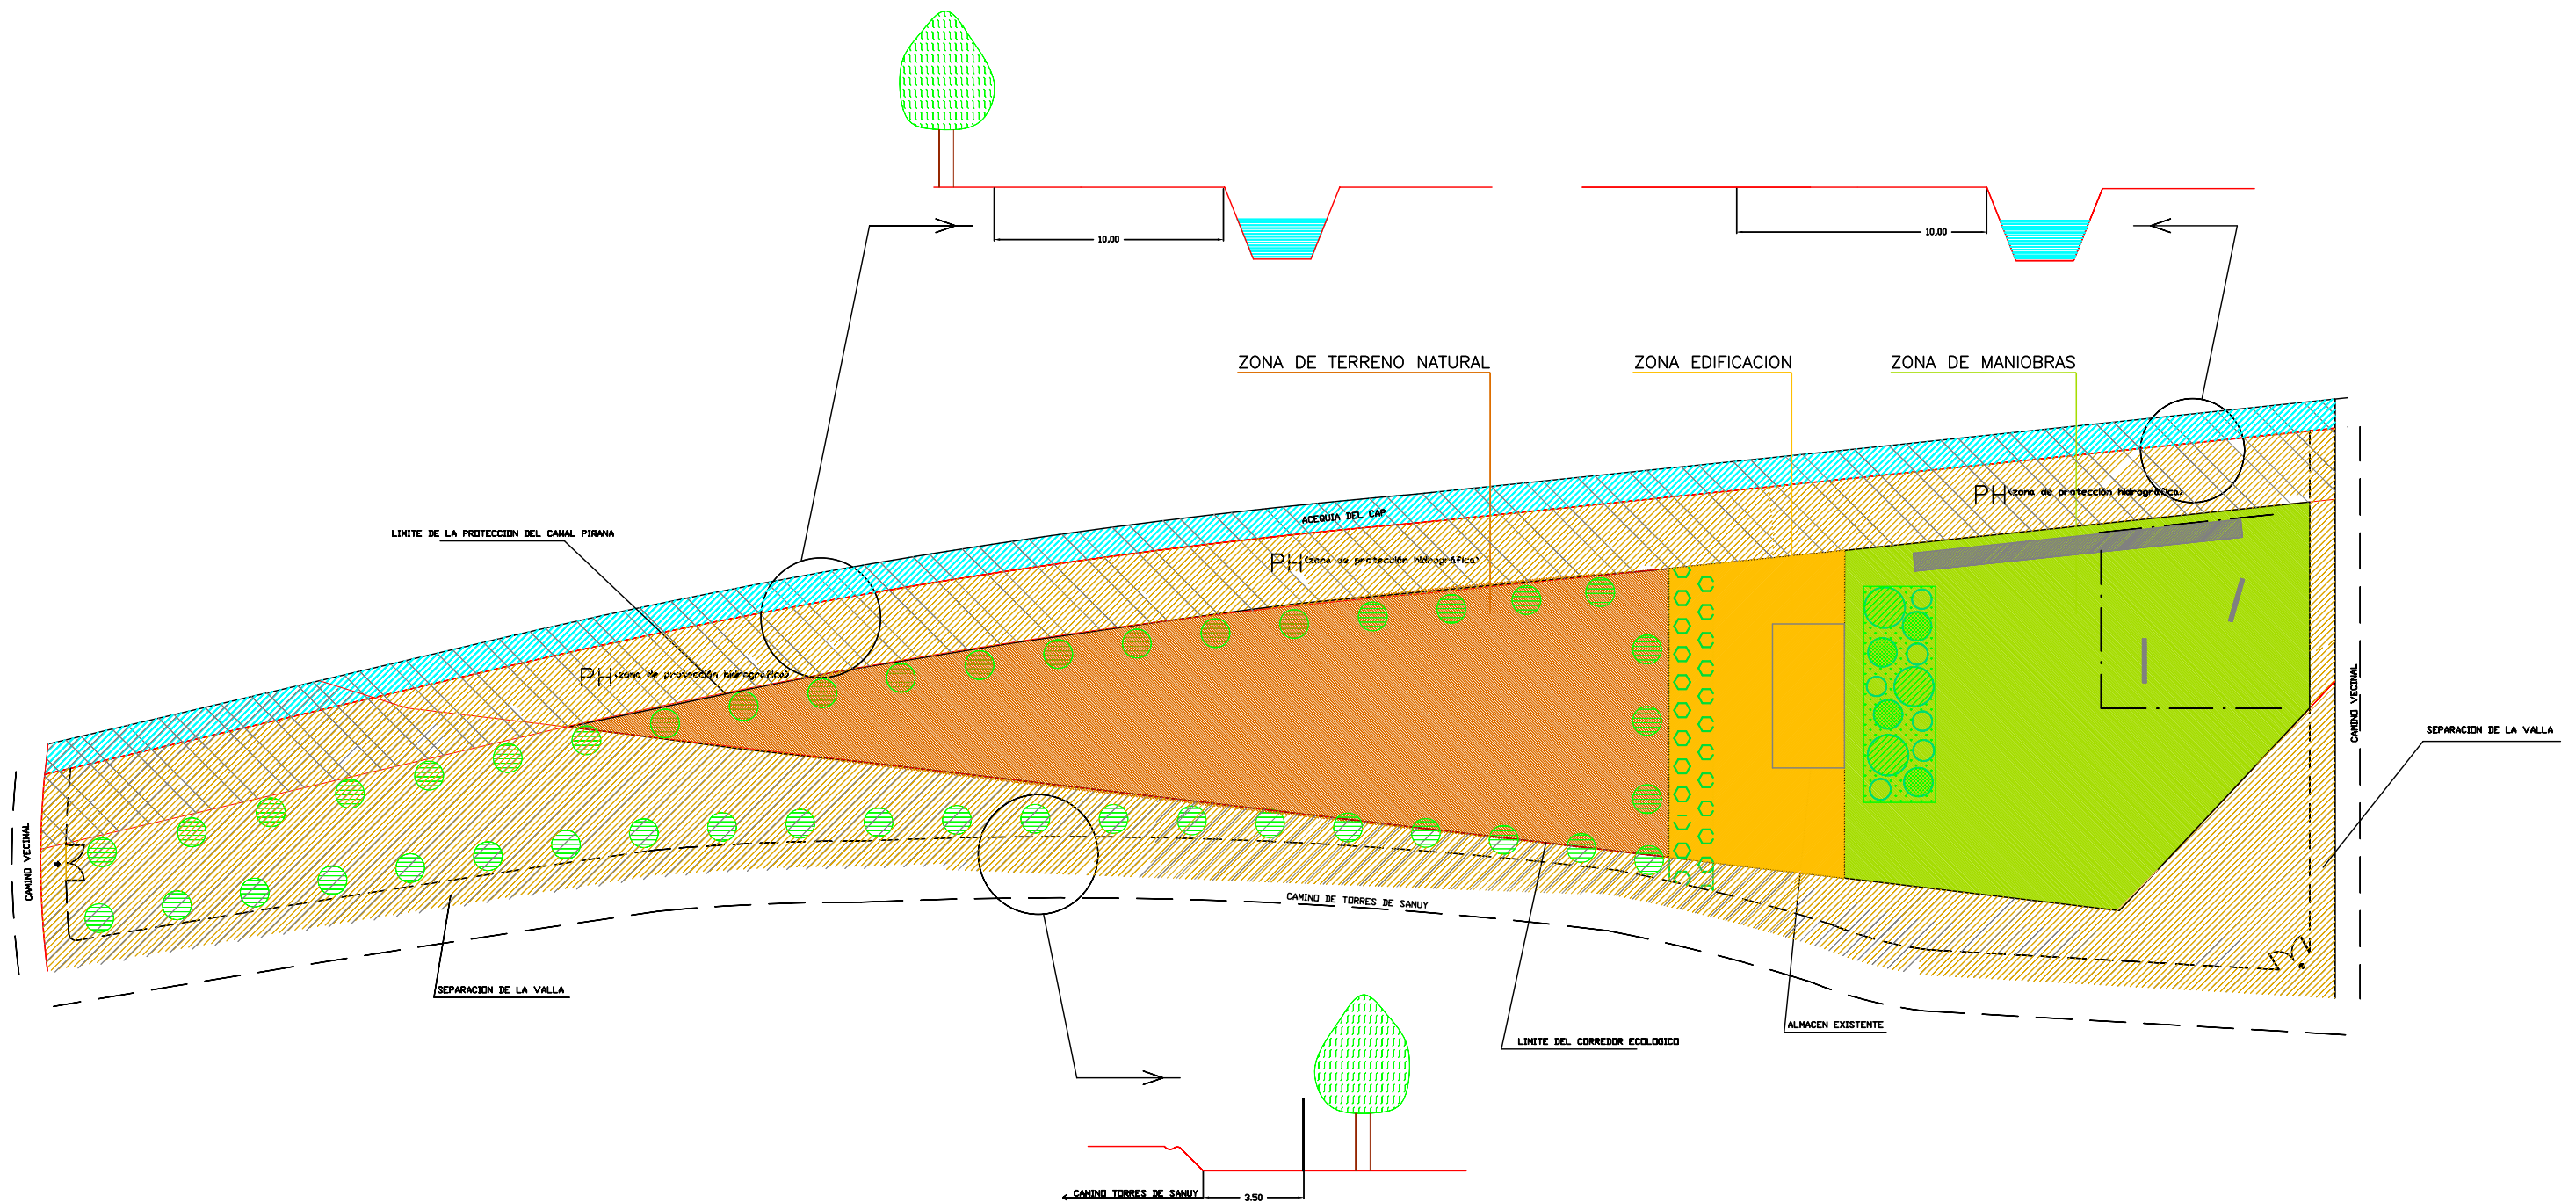

SE CUMPLE EL ARTICULO 125 Y EN ESPECIAL SU APARTADO 2 DEL PLAN GENERAL DE LLEIDA.
* De forma expresa es prohibido el movimiento de tierras y las deforestaciones de marges que no estén incluidos en proyectos oficiales*.

-  ZONA DE TERRENO NATURAL
SUPERFICIE= 3.333,37 M2
-  ZONA EDIFICACION
SUPERFICIE= 1.043 M2
-  ZONA DE MANIOBRAS
SUPERFICIE = 2.974,33 M2

ESCALA:	PLANO DE:	NUM.
1:500	PLANO ZONIFICACIÓN (mod. 06/04/02)	2
PLAN ESPECIAL:		
AUTOESCUELA SEGUÉS		
SITUACION:	EL ARQUITECTO:	LA PROPIEDAD:
Partida Torres de Sanuy P-205- LLEIDA		Segués-Zona Alta, S.L.