


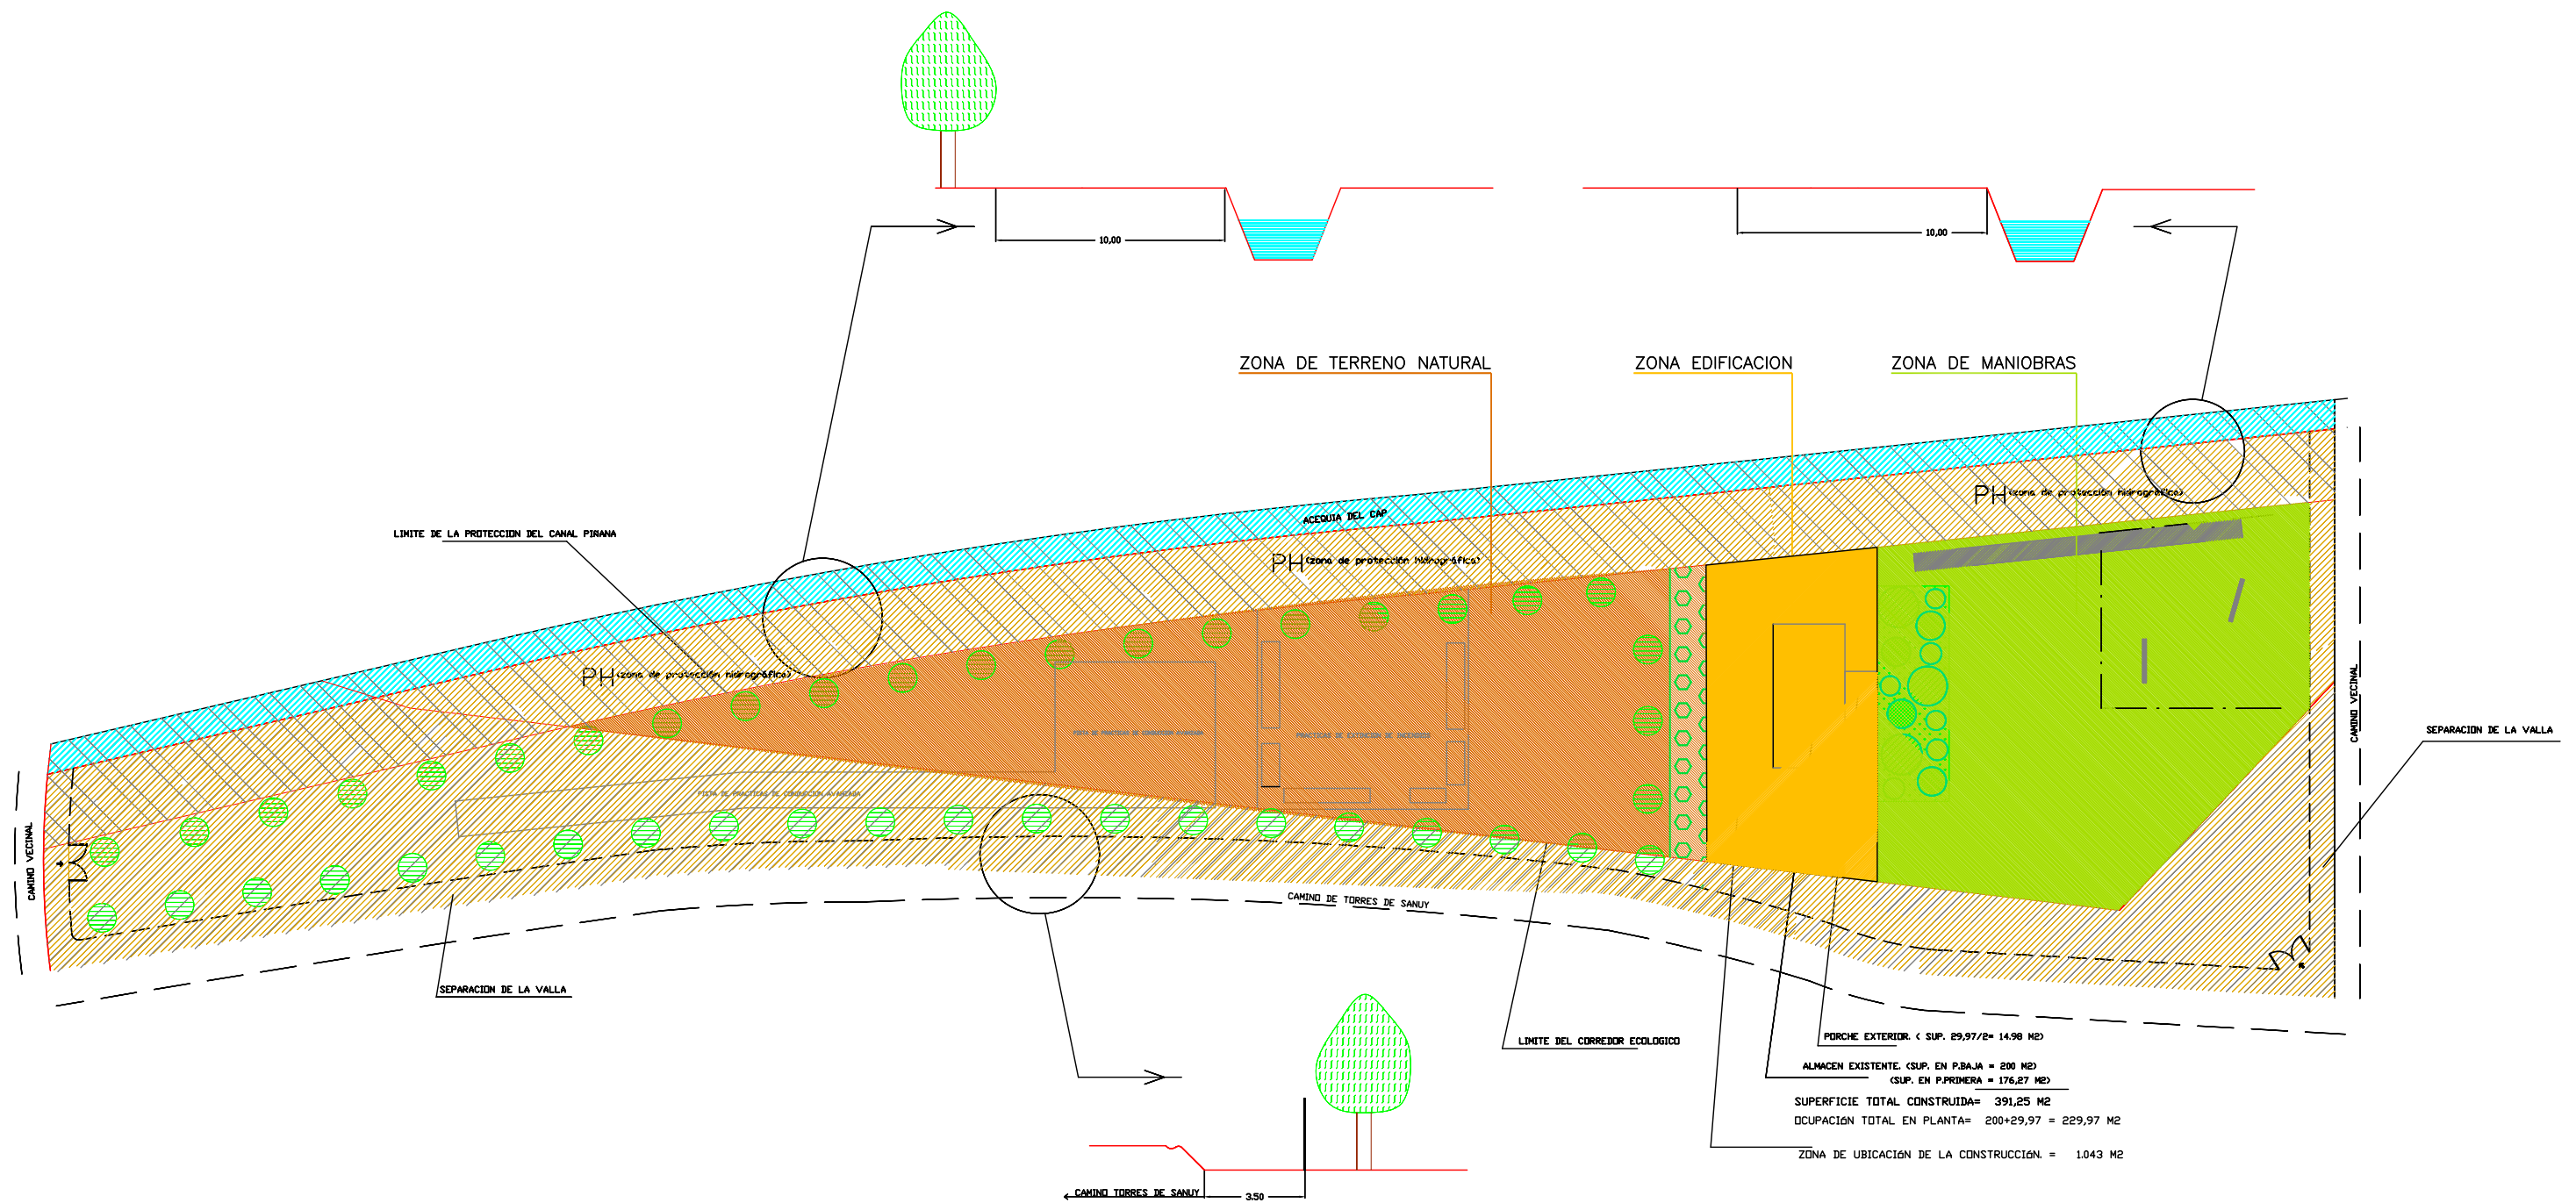

SE CUMPLE EL ARTICULO 125 Y EN ESPECIAL SU APARTADO 2 DEL PLAN GENERAL DE LLEIDA.
 * De forma expresa es prohibido el moviement de terres i les deforestacions de marges que no estigun inclosos en projectes oficials*.

COMPARATIVO DE SUPERFICIES:

PLAN ESPECIAL INICIAL

	ZONA DE TERRENO NATURAL SUPERFICIE= 3.333,37 M2
	ZONA EDIFICACION SUPERFICIE= 1.043 M2
	ZONA DE MANIOBRAS SUPERFICIE = 2.974,33 M2

PLAN ESPECIAL MODIFICADO (PROPUESTA)

	ZONA DE TERRENO NATURAL SUPERFICIE= 3.539,74 M2
	ZONA EDIFICACION SUPERFICIE= 1.043 M2
	ZONA DE MANIOBRAS SUPERFICIE = 2.767,96 M2

ESCALA:	PLANO DE:	NUM.
1:500	PLANO ZONIFICACION (mod 7-8-2013)	2'
MODIFICACION NO SUBSTANCIAL DEL PLAN ESPECIAL		
AUTOESCUELA SEGUÉS		
SITUACION:	EL ARQUITECTO:	LA PROPIEDAD:
Partida Torres de Sanuy P-205- LLEIDA		Segués-Zona Alta, S.L.