


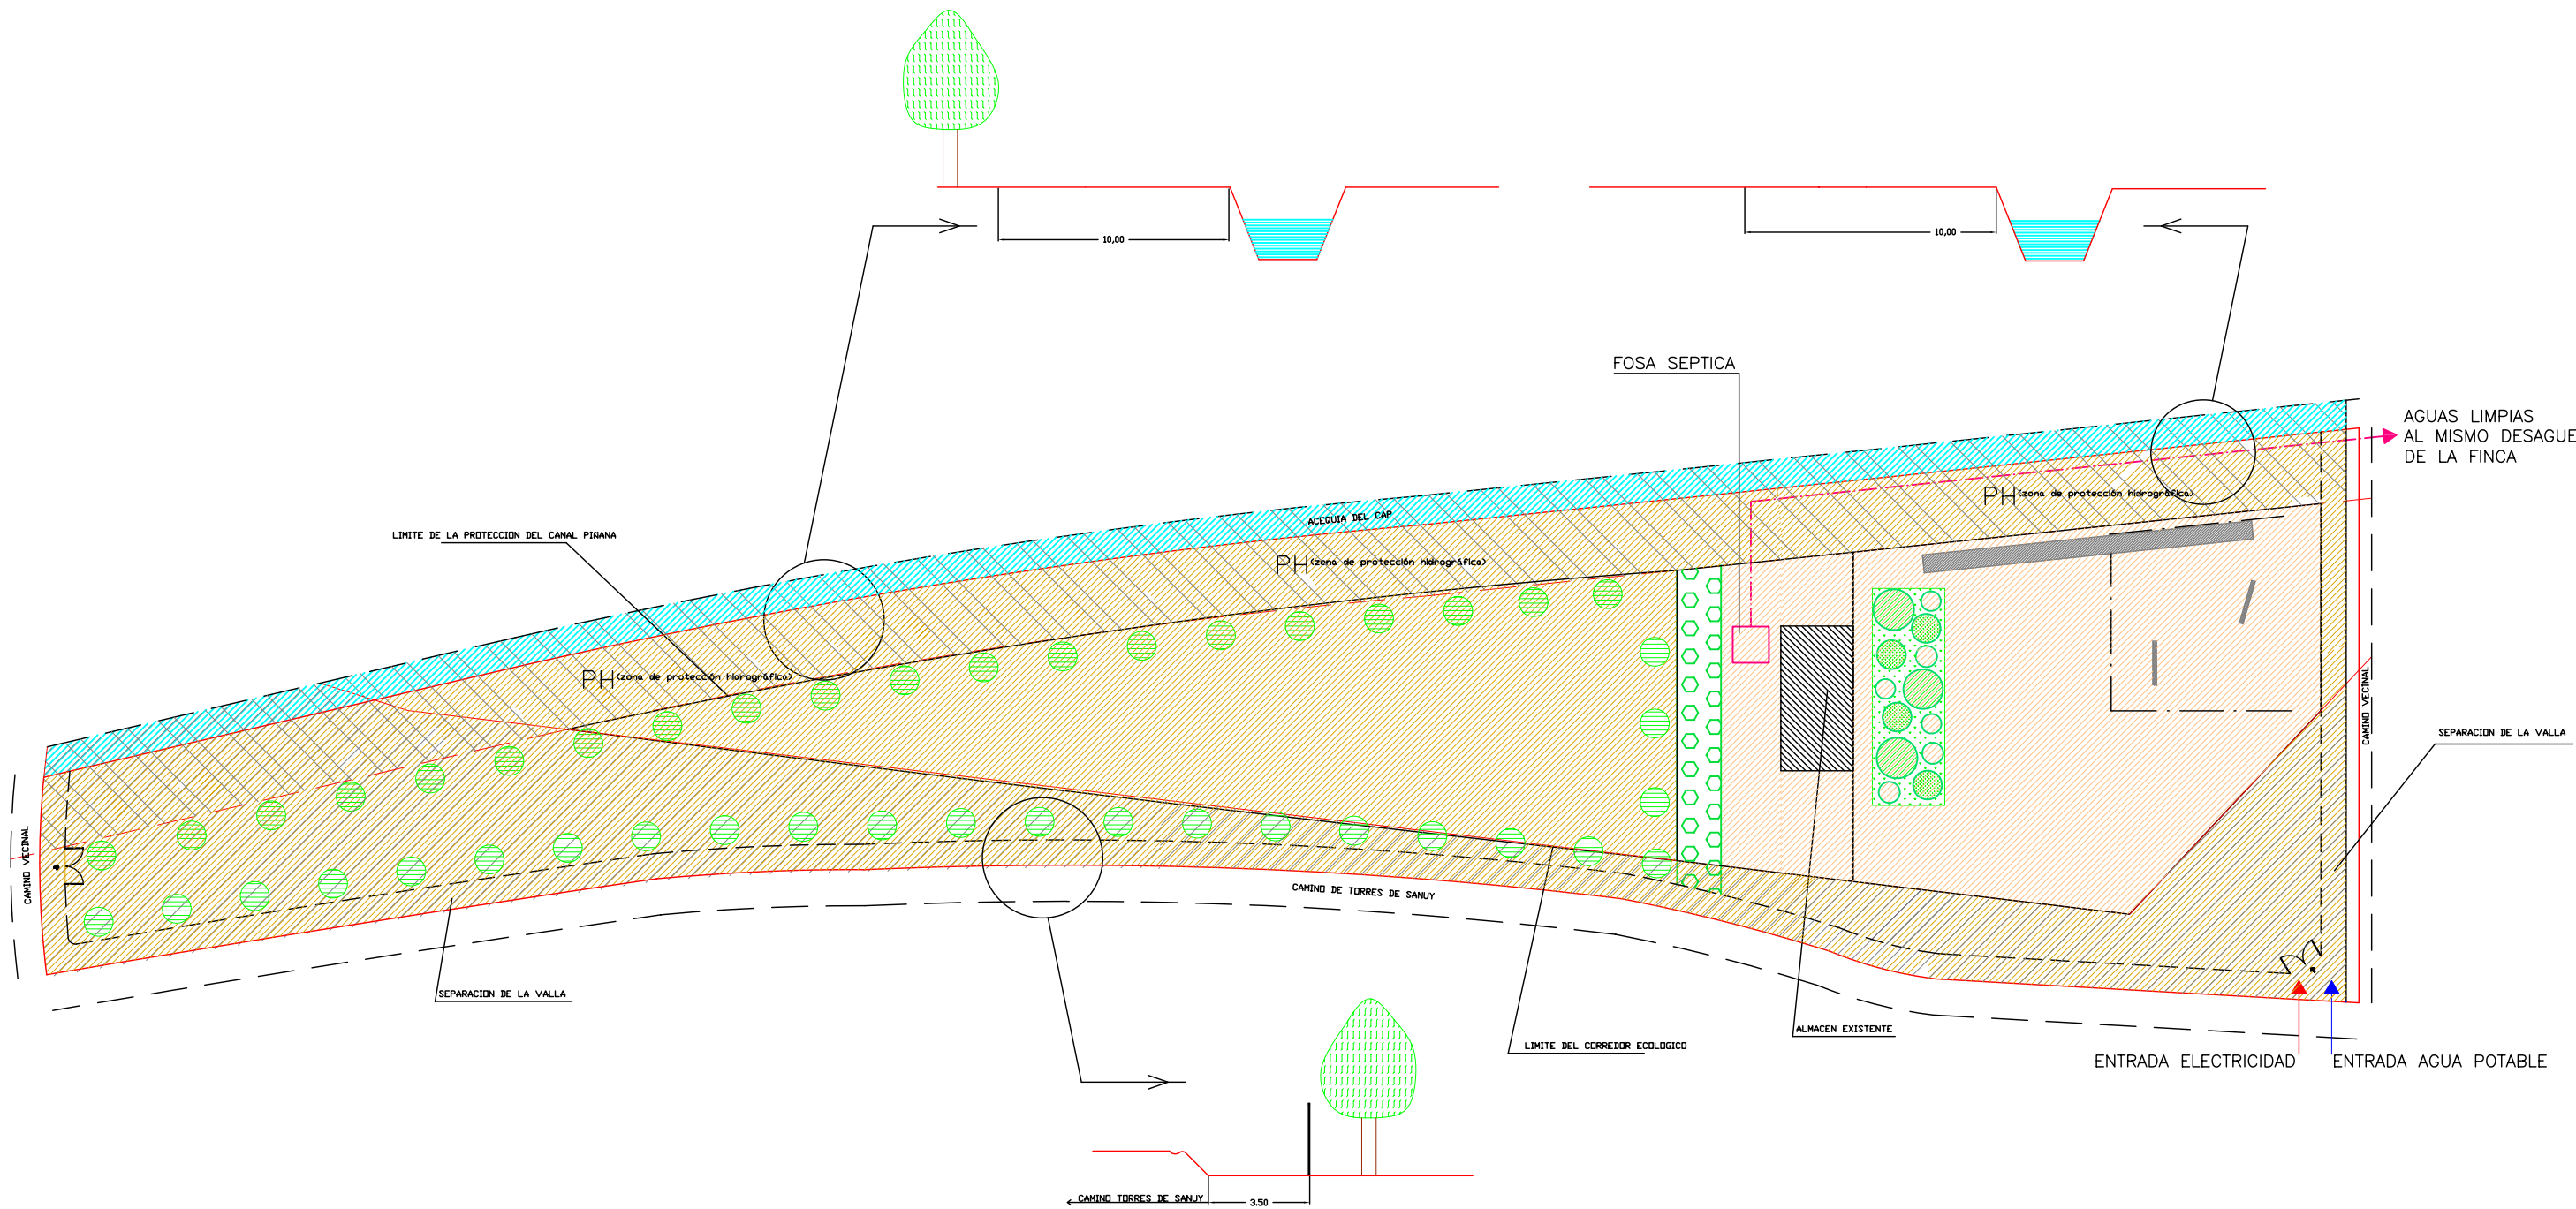

SE CUMPLE EL ARTICULO 125 Y EN ESPECIAL SU APARTADO 2 DEL PLAN GENERAL DE LLEIDA.
* De forma expresa es prohibiden els moviments de terres i les deforestacions de marges que no estiguin inclosos en projectes oficials*.

ESCALA:	PLANO DE:	NUM.
1:500	PLANO SERVICIOS EXISTENTES(mod. 06/04/02)	3
PLAN ESPECIAL:		
AUTOESCUELA SEGUES		
SITUACION:	EL ARQUITECTO:	LA PROPIEDAD:
Partida Torres de Sanuy P-205- LLEIDA		Segués-Zona Alta, S.L.