


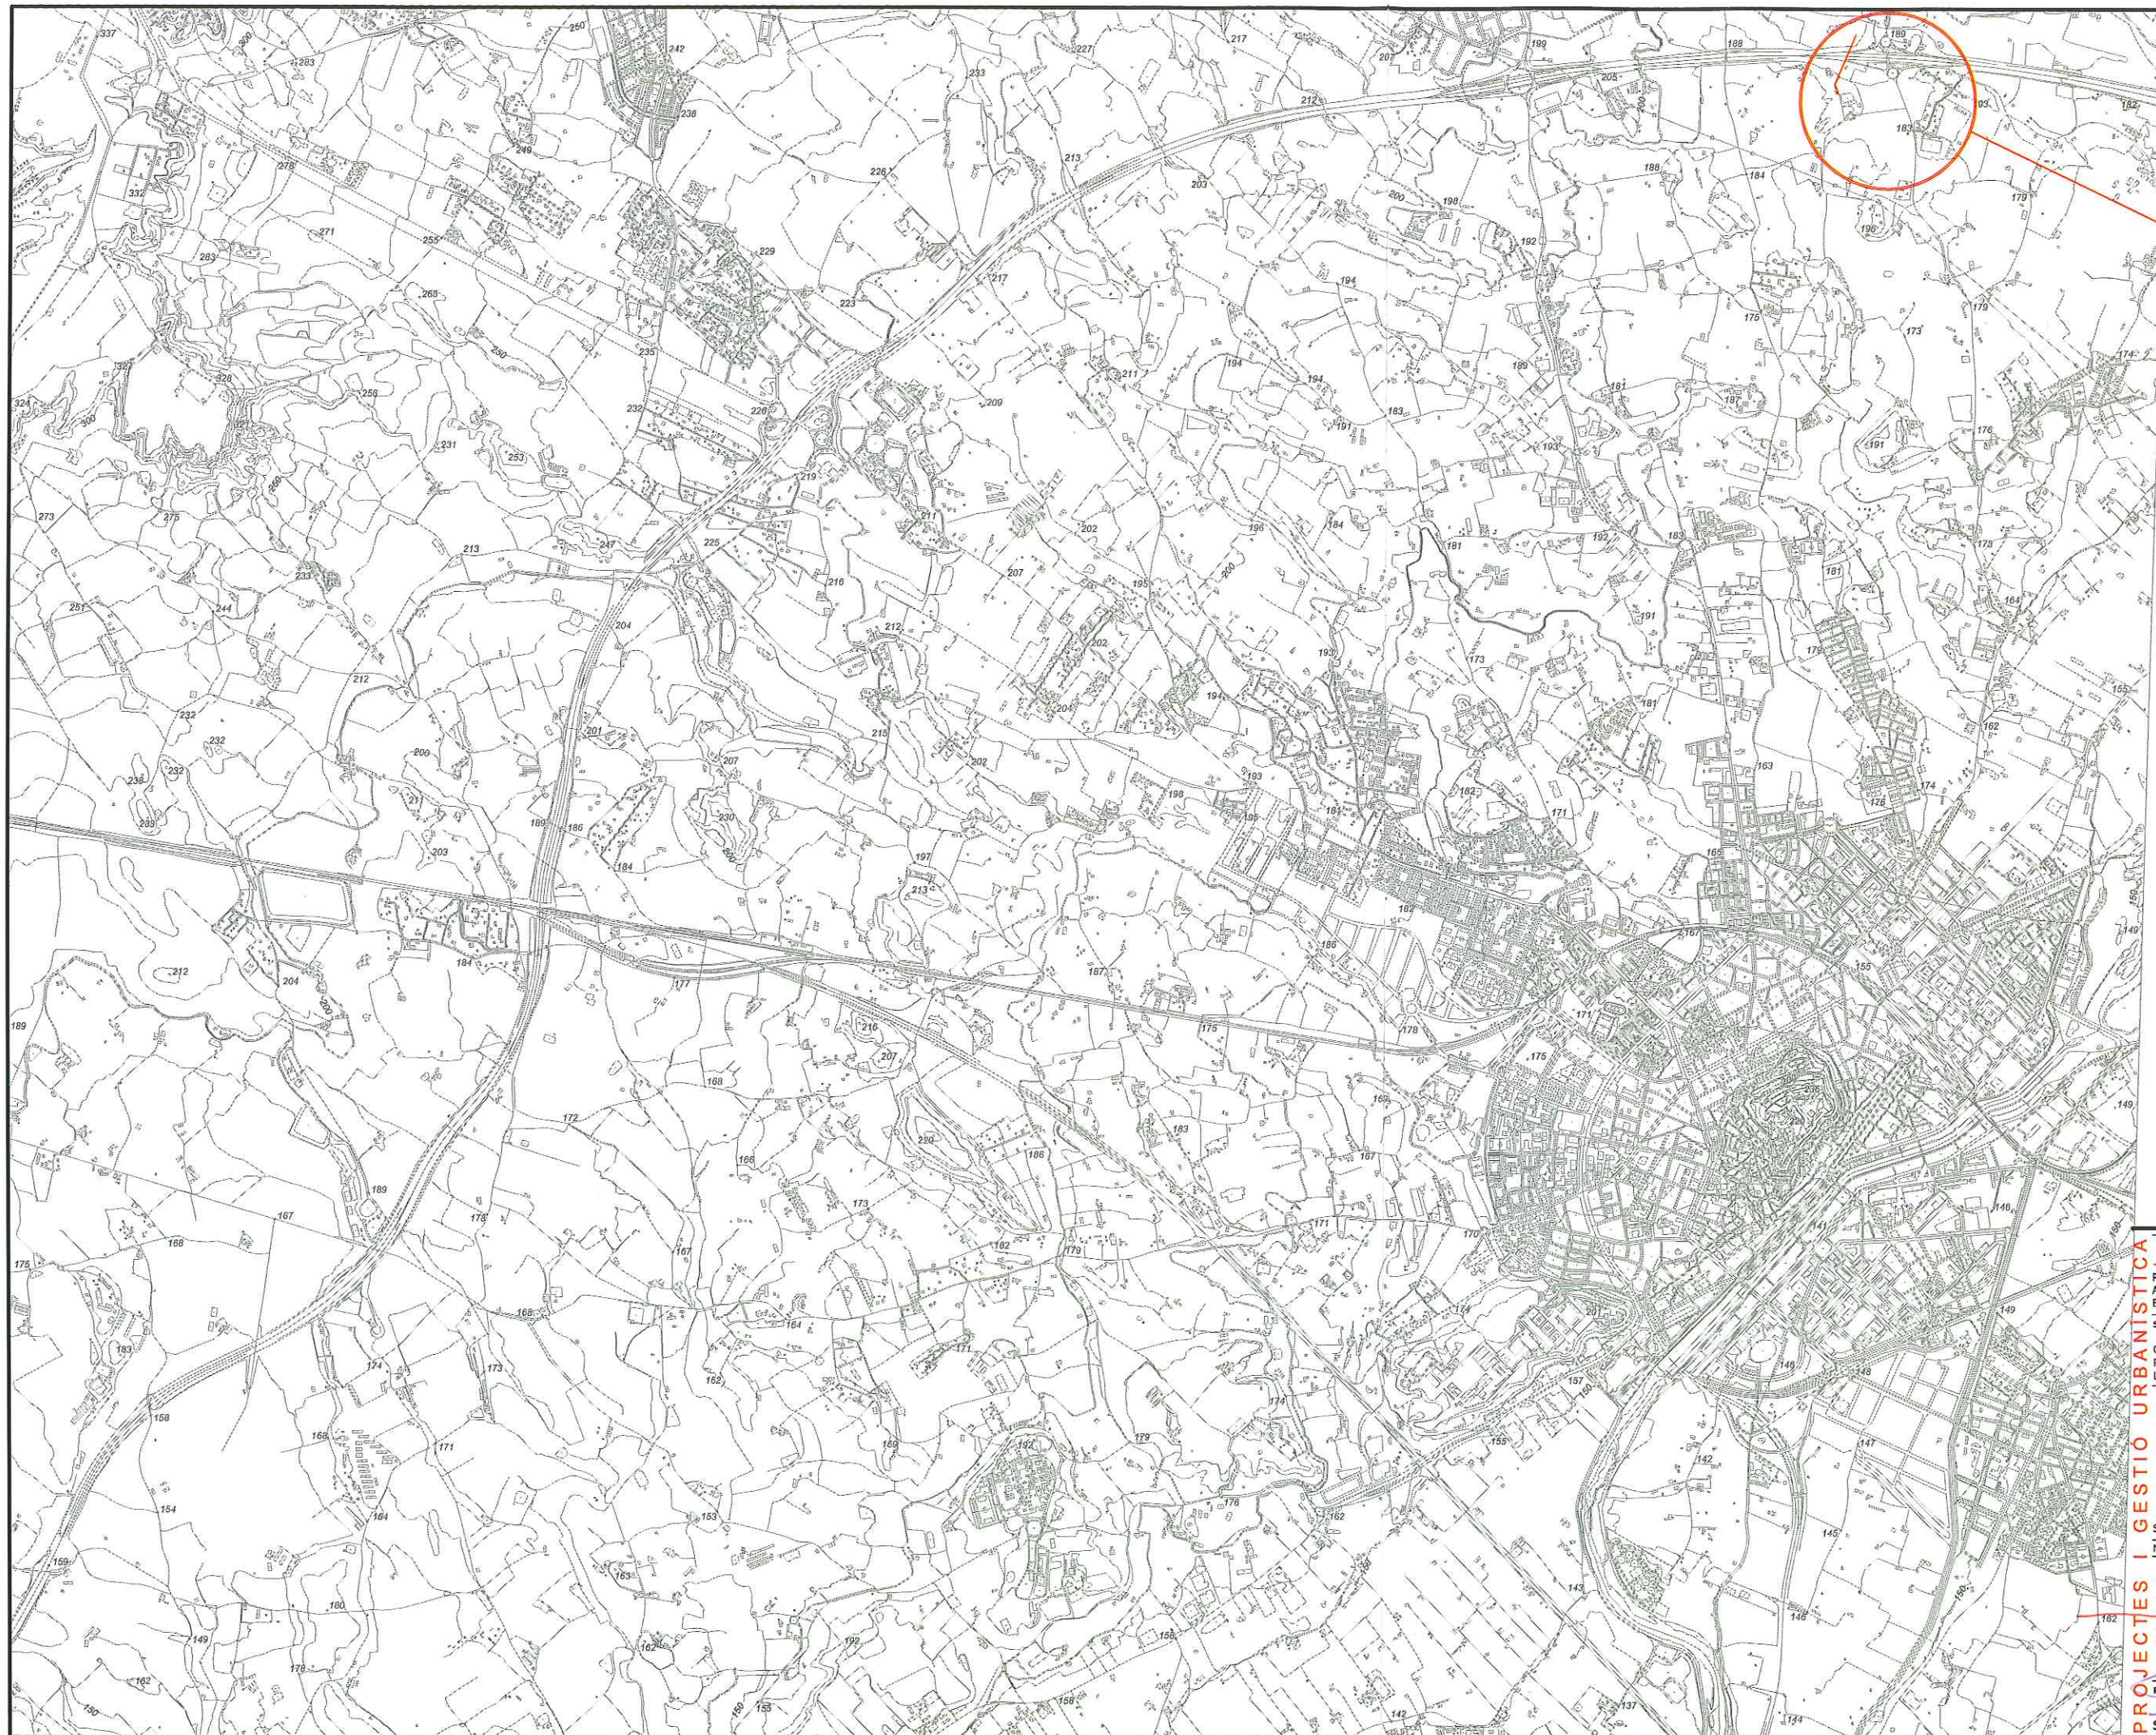

SITUACIÓ

TREBALL EXPEDIENT AJ LLEIDA 120/2012

- TEXT REFÓS -
PLA ESPECIAL URBANÍSTIC PER LA IMPLANTACIÓ D'UNA LÍNIA
AÈRIA D'ALTA TENSIÓ PEL SUBMINISTRAMENT D'ENERGIA
ELÈCTRICA A UNA ÀREA DE SERVEIS DEL T.M. DE LLEIDA

SITUACIÓ
CTRA. DE TORRE-SERONA
POLÍGON 12 - PARCEL·LA 48
LLEIDA

- EL SEGRÀ -
PLÀNOL

1

SITUACIÓ I EMPLAÇAMENT E. 1:30000
NOVEMBRE 2013 SER-AT
ARQUITECTE

PROMOTOR
SERICA SUBIRATS, S.L.

PROJECTES I GESTIÓ URBANÍSTICA

JESÚS RAFART CORTÉS