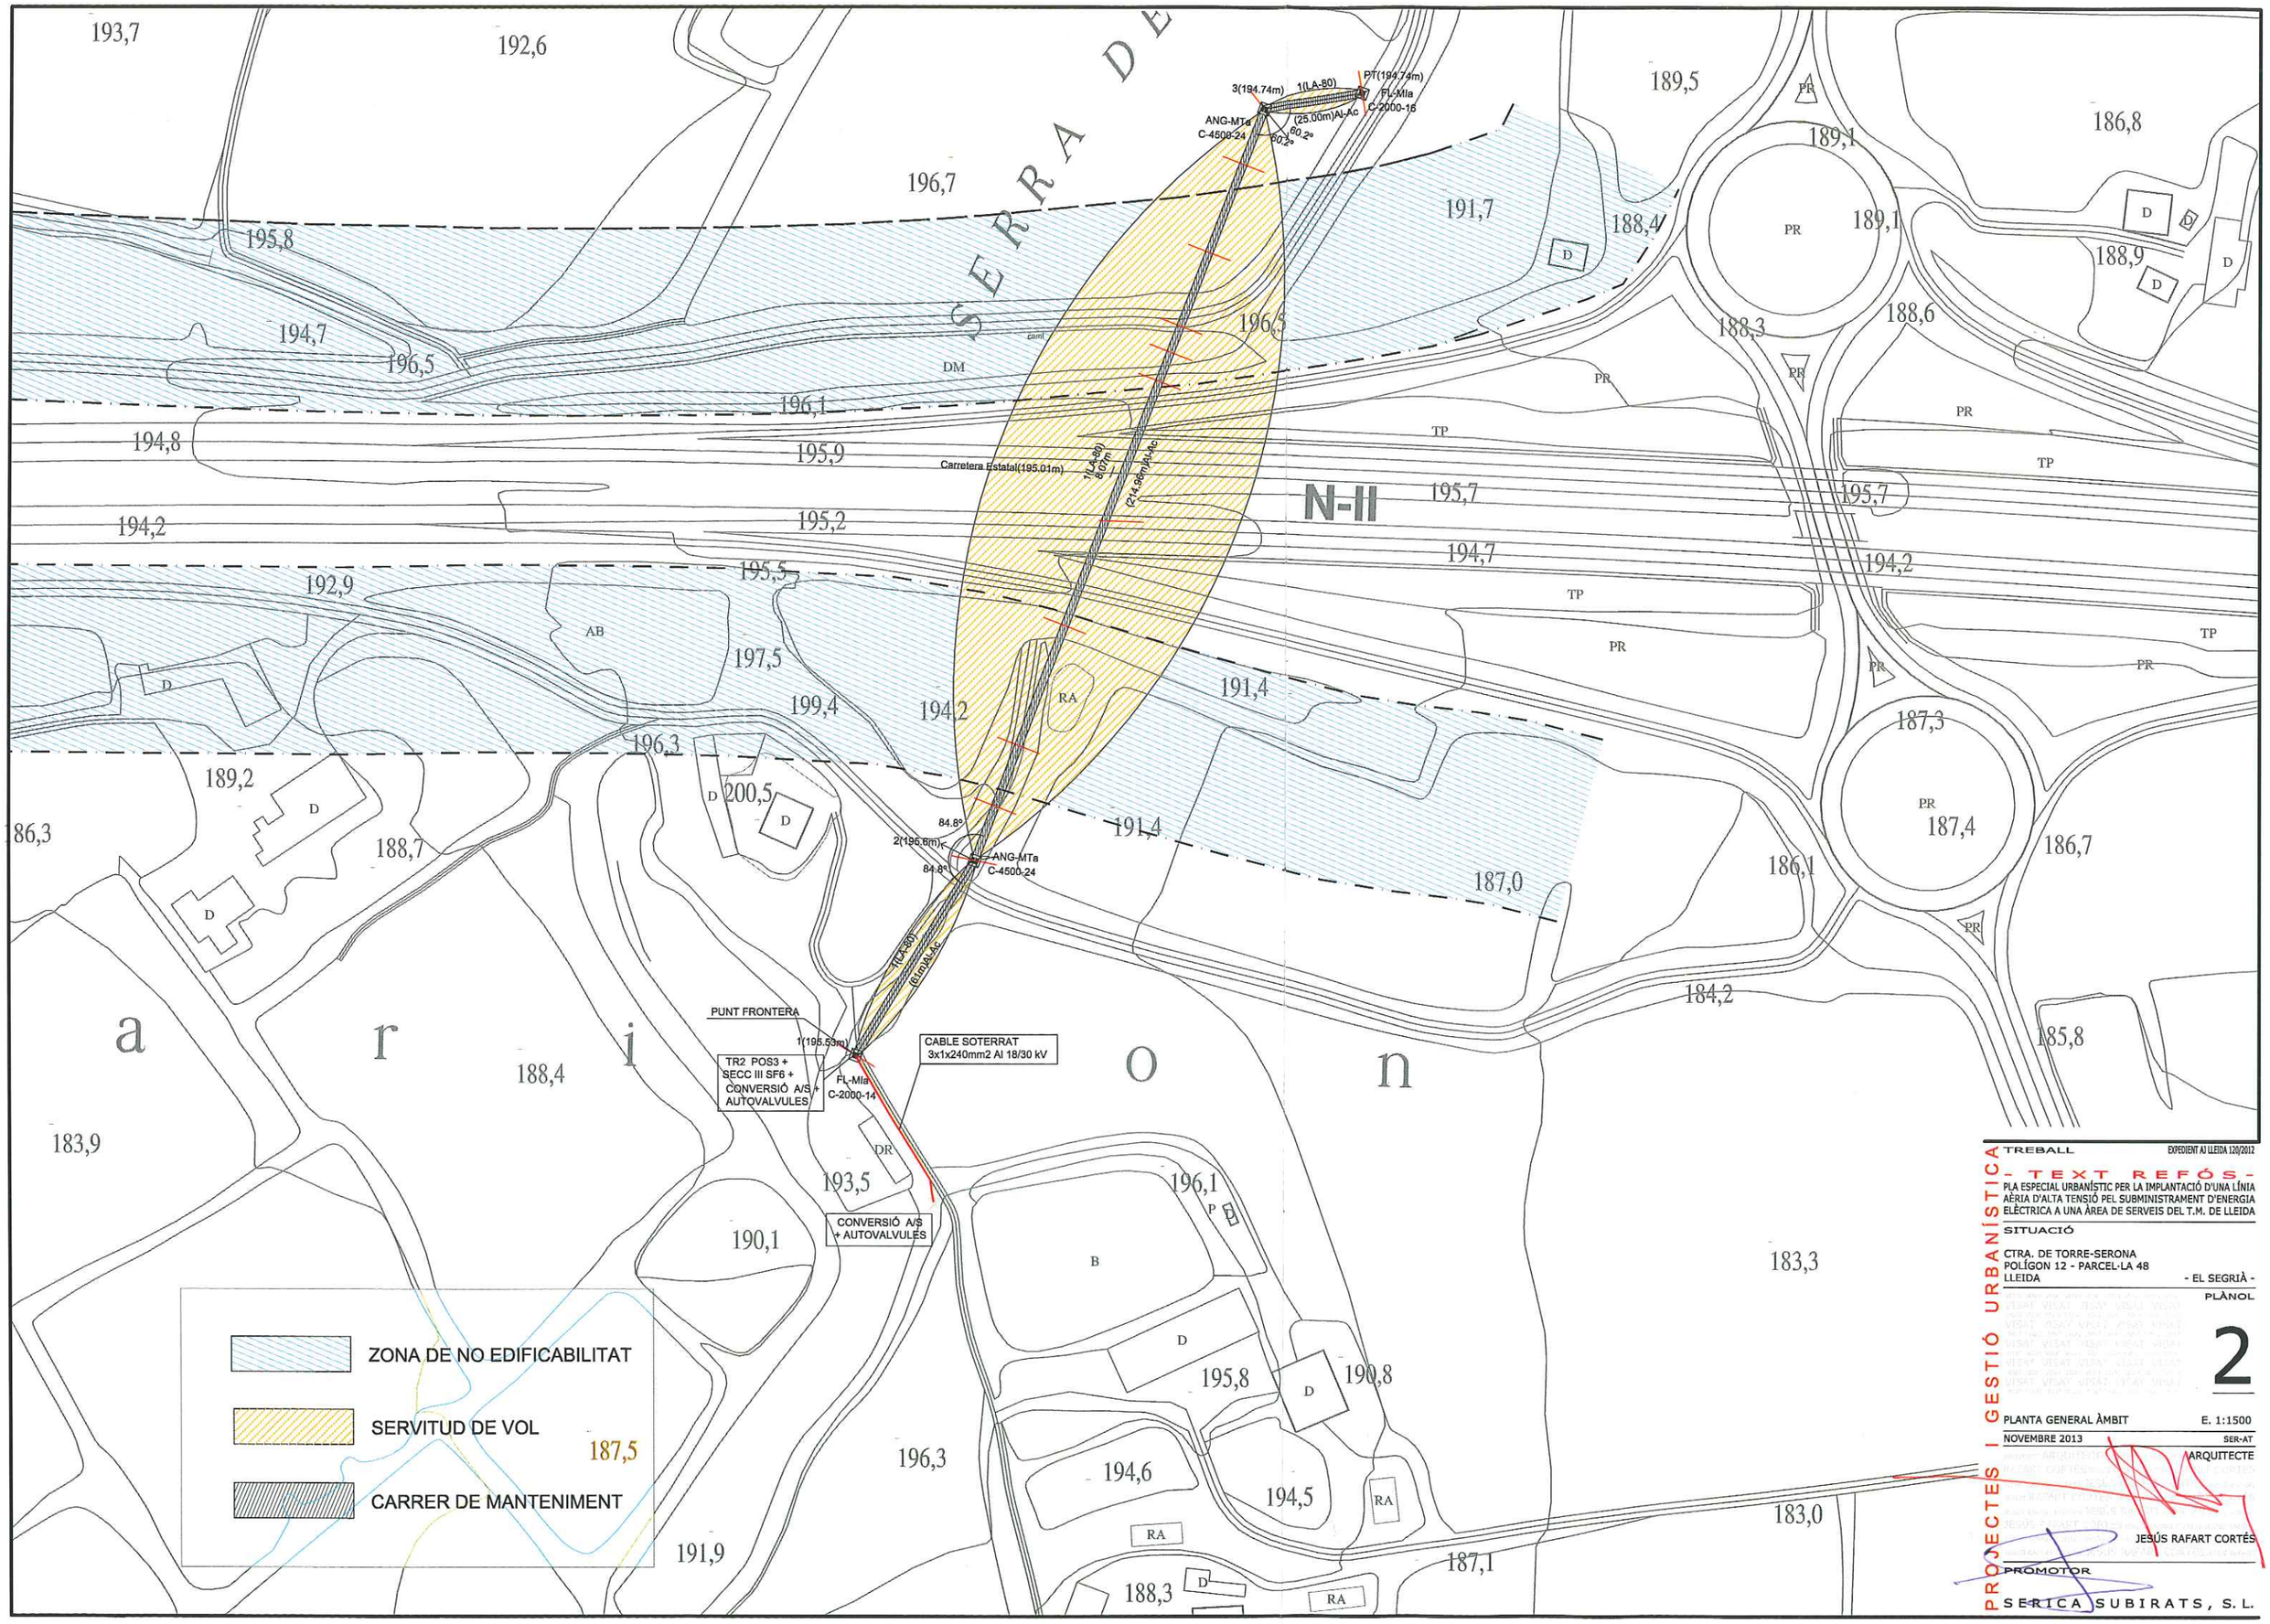

TREBALL — EXPEDIENT AI LLEIDA 120/2012

- TEXT REFÓS -

PLA ESPECIAL URBANÍSTIC PER LA IMPLANTACIÓ D'UNA LÍNIA AÈRIA D'ALTA TENSIÓ PEL SUBMINISTRAMENT D'ENERGIA ELÈCTRICA A UNA ÀREA DE SERVEIS DEL T.M. DE LLEIDA

SITUACIÓ

CTRA. DE TORRE-SERONA
POLÍGON 12 - PARCEL·LA 48
LLEIDA — - EL SEGRIÀ -

PLÀNOL

2

PLANTA GENERAL ÀMBIT — E. 1:1500

NOVEMBRE 2013 — SER-AT

ARQUITECTE

JESÚS RAFART CORTÉS

PROMOTOR

SERICA SUBIRATS, S. L.

PROJECTES I GESTIÓ URBANÍSTICA