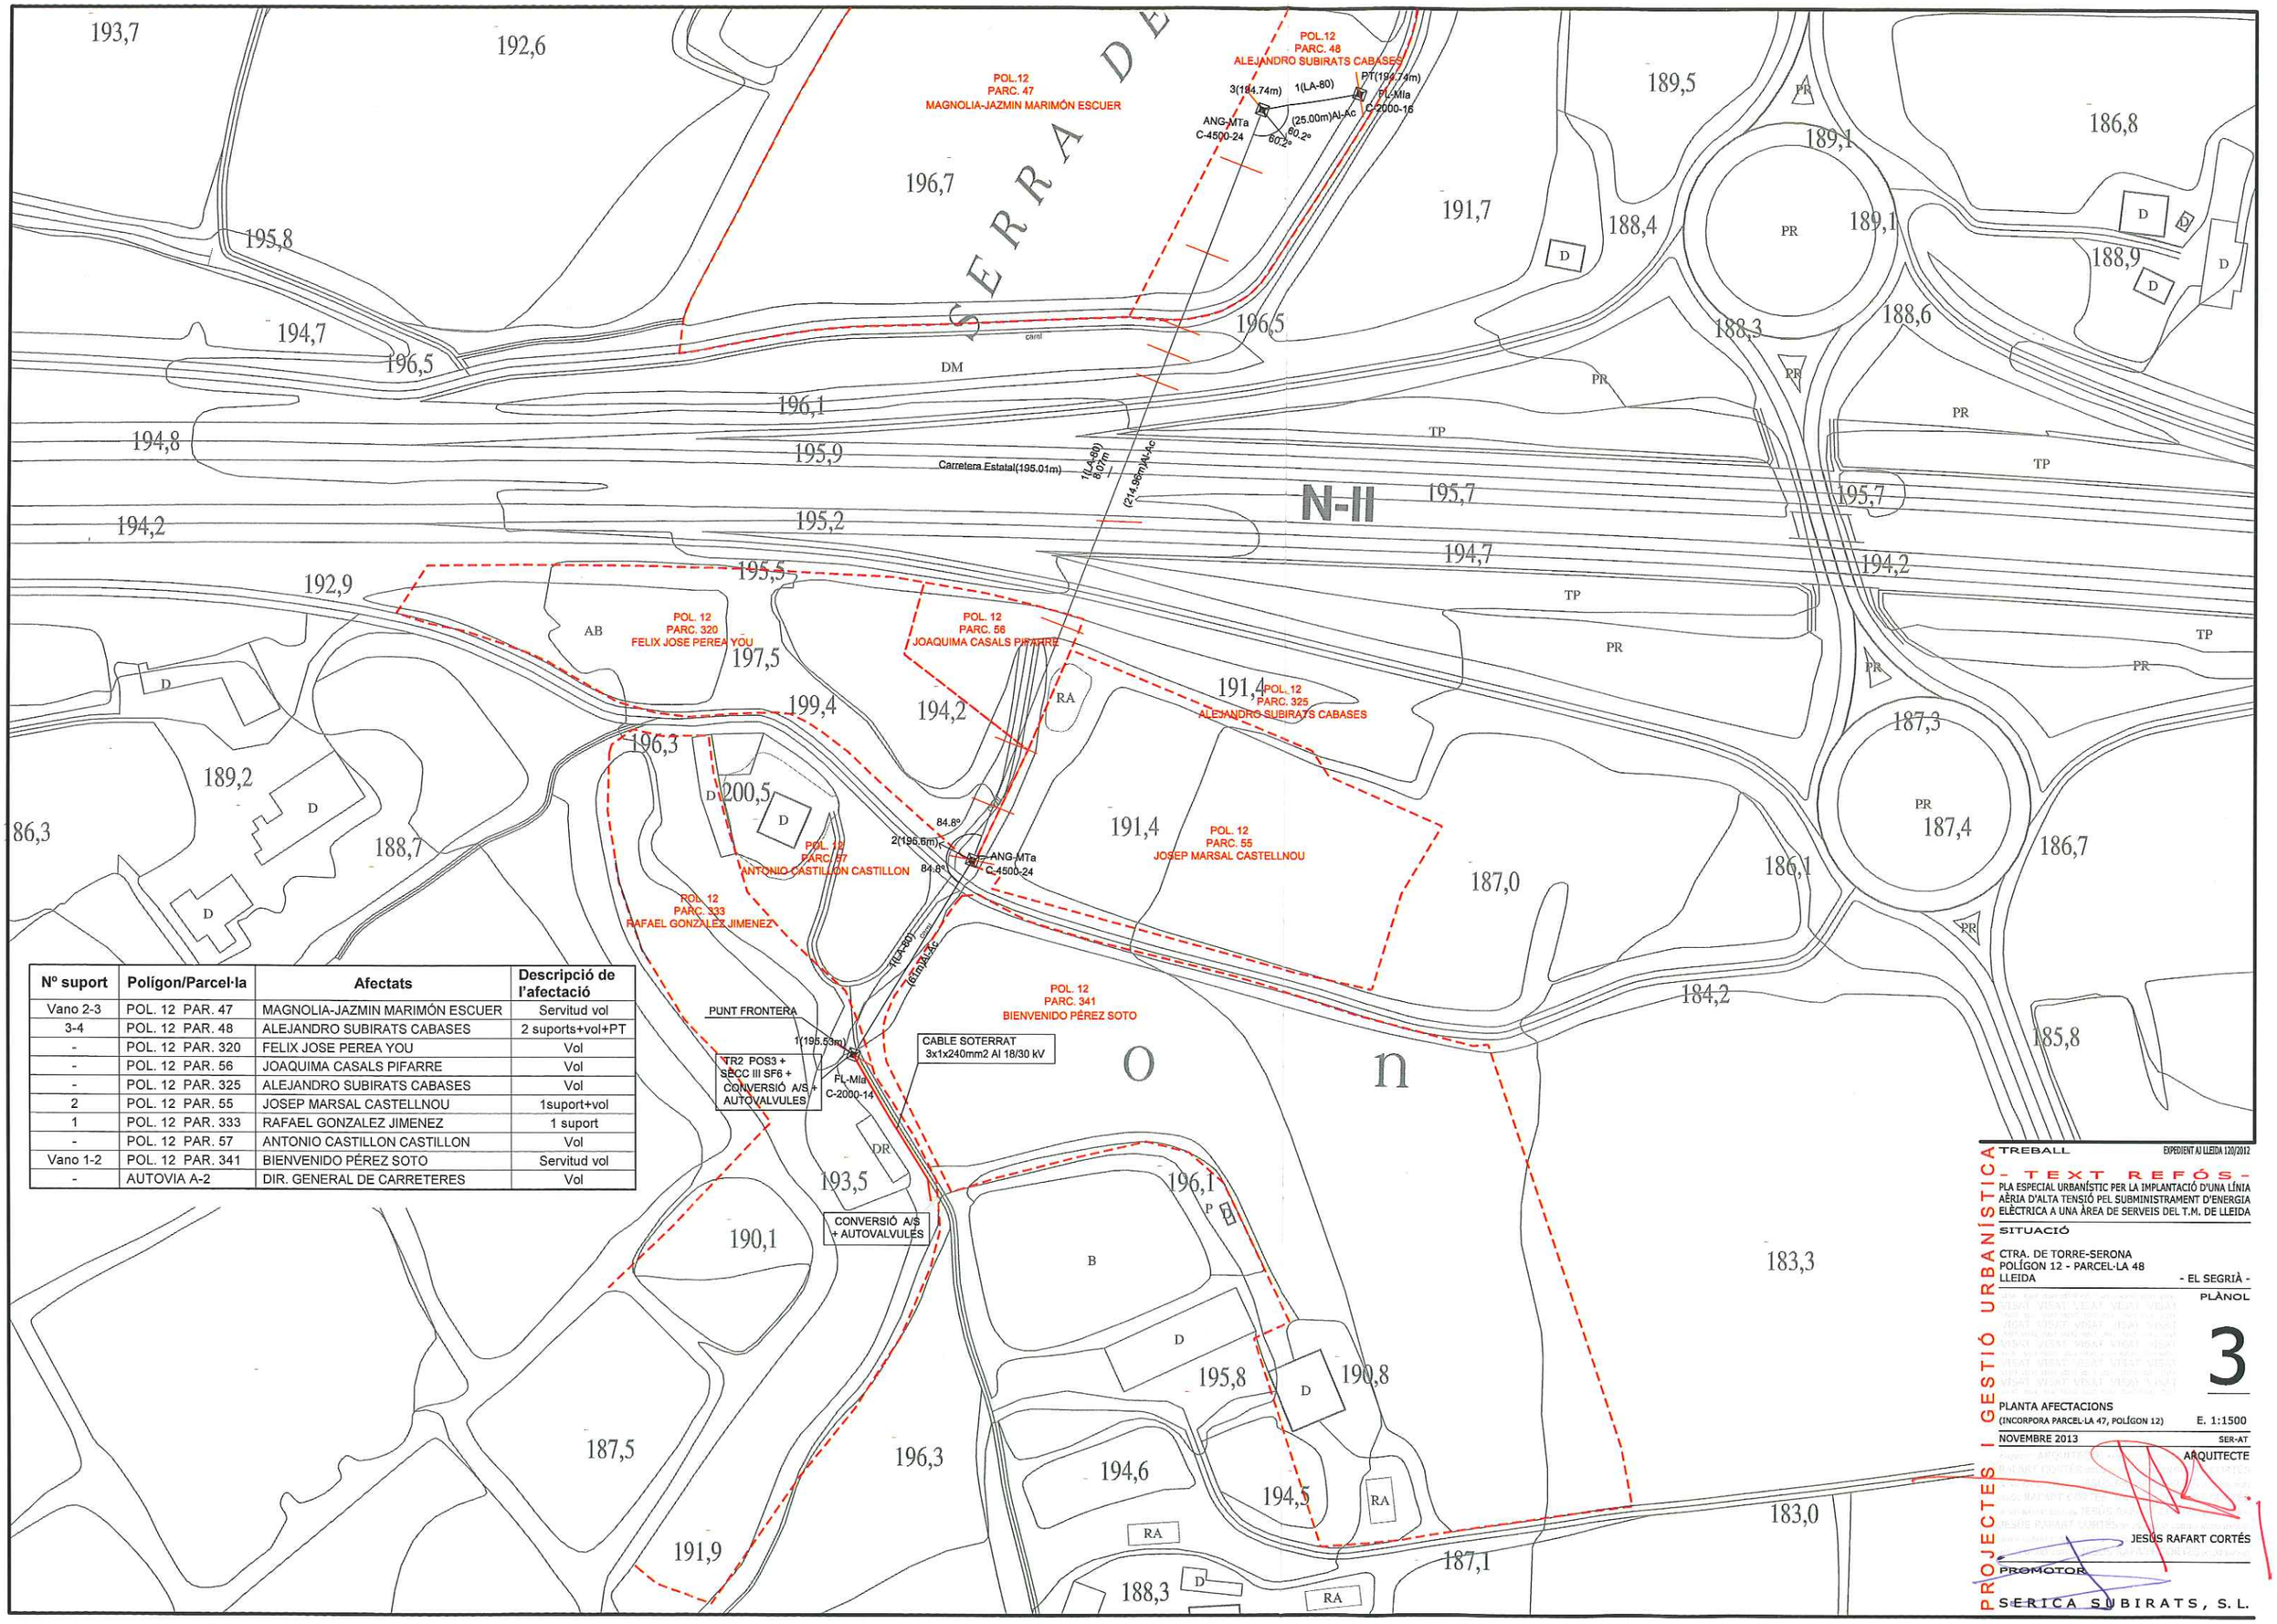


| Nº suport | Polígon/Parcel·la | Afectats | Descripció de l'afectació |
|---|---|---|---|
| Vano 2-3 | POL. 12 PAR. 47 | MAGNOLIA-JAZMIN MARIMÓN ESCUER | Servitud vol |
| 3-4 | POL. 12 PAR. 48 | ALEJANDRO SUBIRATS CABASES | 2 suports+vol+PT |
| - | POL. 12 PAR. 320 | FELIX JOSE PEREA YOU | Vol |
| - | POL. 12 PAR. 56 | JOAQUIMA CASALS PIFARRE | Vol |
| - | POL. 12 PAR. 325 | ALEJANDRO SUBIRATS CABASES | Vol |
| 2 | POL. 12 PAR. 55 | JOSEP MARSAL CASTELLNOU | 1suport+vol |
| 1 | POL. 12 PAR. 333 | RAFAEL GONZALEZ JIMENEZ | 1 suport |
| - | POL. 12 PAR. 57 | ANTONIO CASTILLON CASTILLON | Vol |
| Vano 1-2 | POL. 12 PAR. 341 | BIENVENIDO PÉREZ SOTO | Servitud vol |
| - | AUTOVIA A-2 | DIR. GENERAL DE CARRETERES | Vol |

PROJECTES I GESTIÓ URBANÍSTICA

TREBALL — EXPEDIENT AJ LLEIDA 120/2012

- TEXT REFÓS -

PLA ESPECIAL URBANÍSTIC PER LA IMPLANTACIÓ D'UNA LÍNIA AÈRIA D'ALTA TENSIÓ PEL SUBMINISTRAMENT D'ENERGIA ELÈCTRICA A UNA ÀREA DE SERVEIS DEL T.M. DE LLEIDA

SITUACIÓ

CTRA. DE TORRE-SERONA
POLÍGON 12 - PARCEL·LA 48
LLEIDA — - EL SEGRIÀ -

PLÀNOL

3

PLANTA AFECTACIONS
(INCORPORA PARCEL·LA 47, POLÍGON 12) — E. 1:1500

NOVEMBRE 2013 — SER-AT

ARQUITECTE

JESÚS RAFART CORTÉS

PROMOTOR

SERICA SUBIRATS, S. L.