


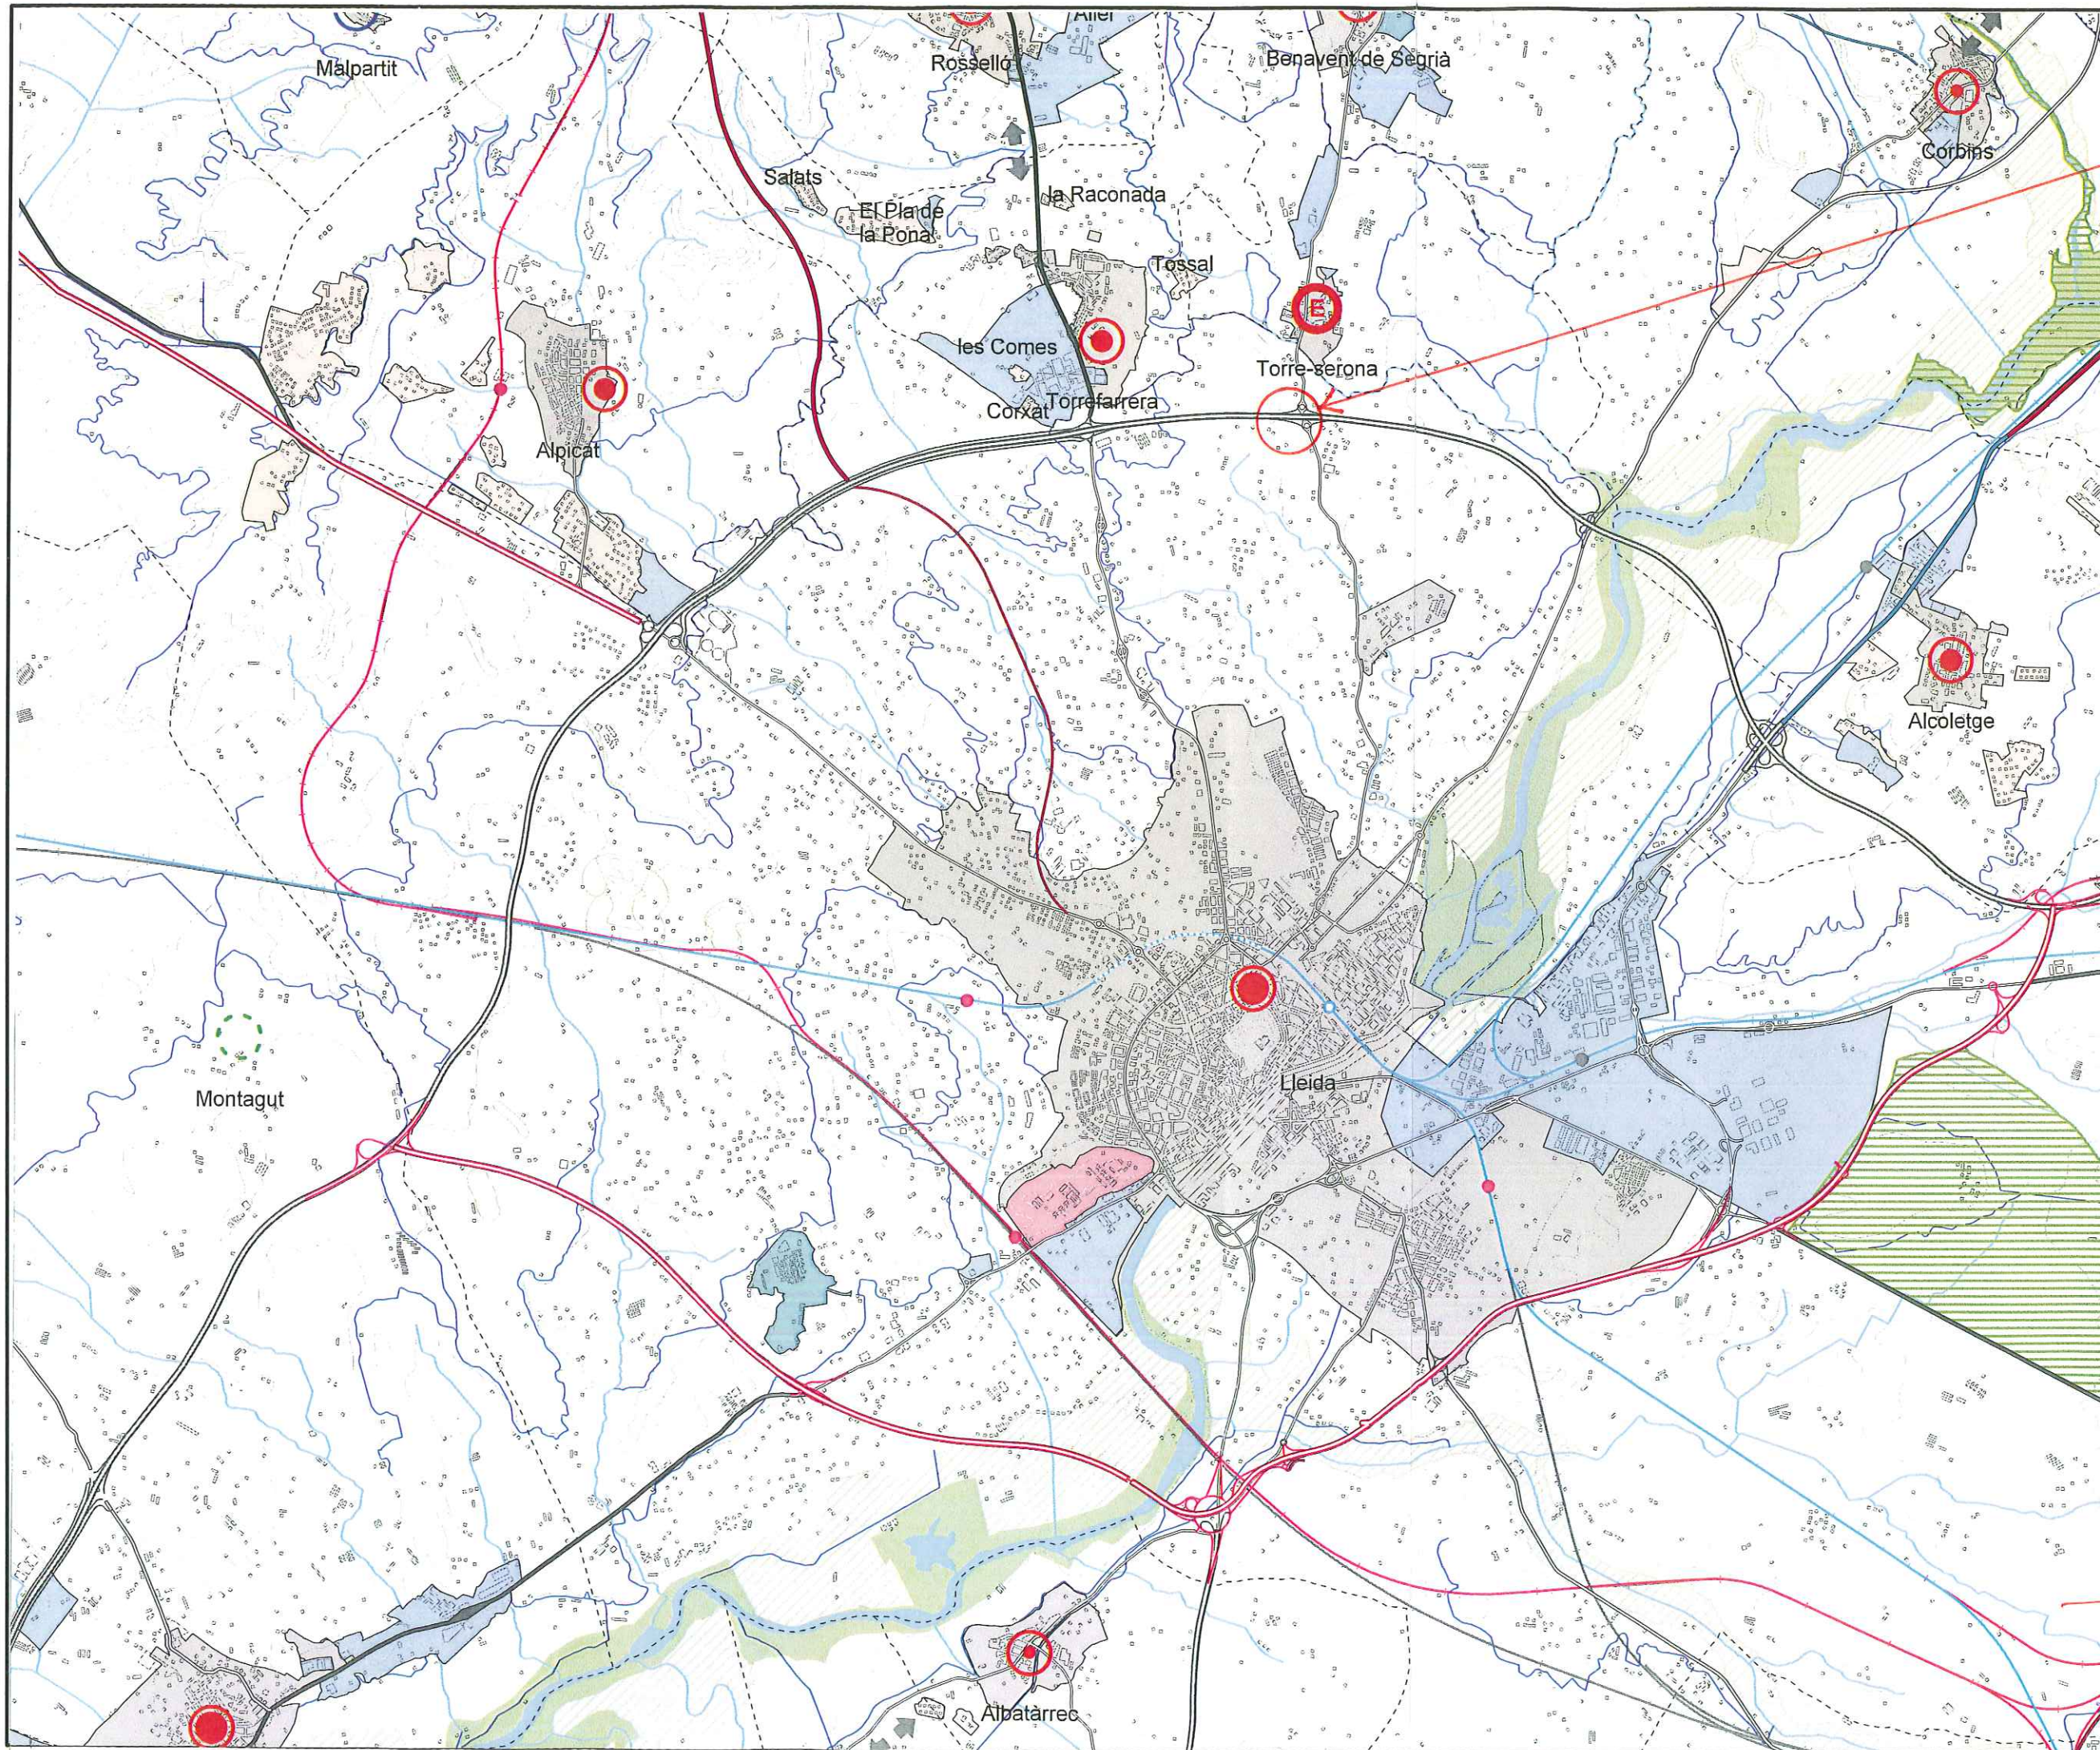

SITUACIÓ

TREBALL EXPEDIENT AJ LLEIDA 120/2012

**- TEXT REFÓS -**  
PLA ESPECIAL URBANÍSTIC PER LA IMPLANTACIÓ D'UNA LÍNIA  
AÈRIA D'ALTA TENSIÓ PEL SUBMINISTRAMENT D'ENERGIA  
ELÈCTRICA A UNA ÀREA DE SERVEIS DEL T.M. DE LLEIDA

SITUACIÓ

CTRA. DE TORRE-SERONA  
POLÍGON 12 - PARCEL·LA 48  
LLEIDA

- EL SEGRÍÀ -  
PLÀNOL

**4**

PLANEJAMENT TERRITORIAL  
PLA TERRITORIAL PARCIAL PONENT E. 1:50.000  
NOVEMBRE 2013

SER-AT  
ARQUITECTE

JESÚS RAFART CORTÉS

PROMOTOR  
SERICA SUBIRATS, S.L.