


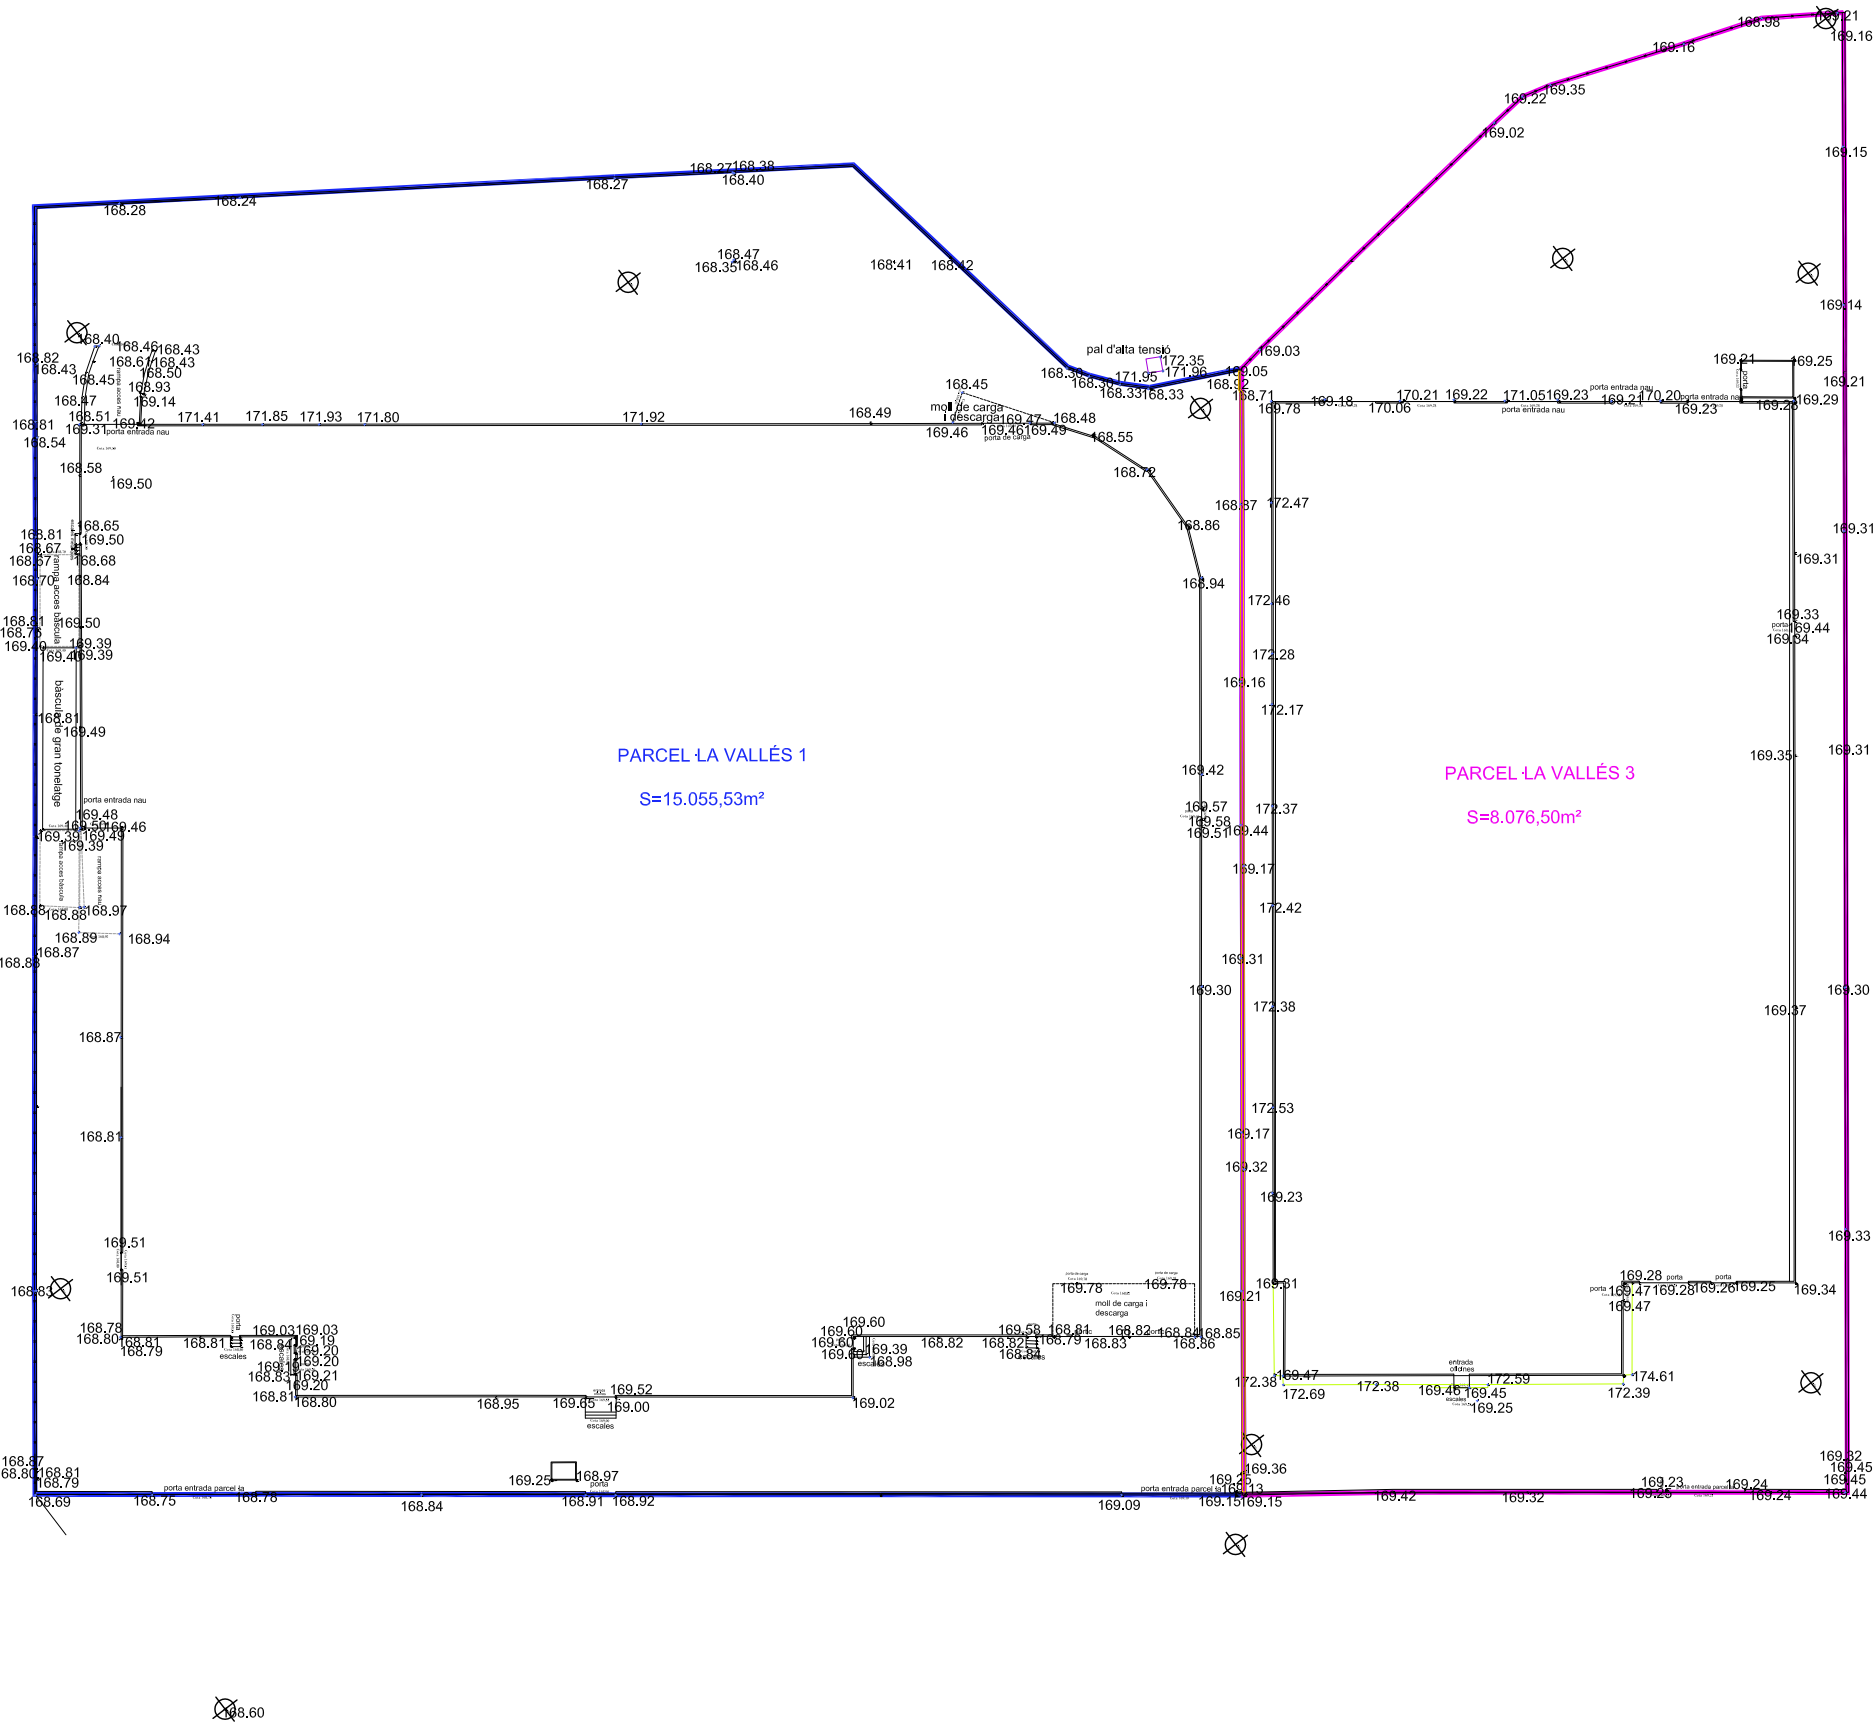

TOPOGRÀFIC. E 1/750

AREN

AREN CONSULTORS, S.L.P.
Josep M. Burgués Solanes
Antoni Gimbernat
C/ Comerç, 38 Ent. 4a. 25007 Lleida Tlf 973.254832 arenc@arencconsultors.es

PROYECTO / EXPEDIENT:
PLA DE MILLORA URBANA DE COMPOSICIÓ VOLUMÈTRICA
DE LA ZONA DE LA VALLÈS 1 I 3
CARTONATGES VAL·LÈS I GASSSET S.A.
Av/ DE LA INDÚSTRIA 411-412 - POLÍGON INDUSTRIAL EL SEGRE, 25191 - LLEIDA

PLA DE MILLORA URBANA DATA: JUNY 2013

FASE REDACCIÓ:

PROMOTOR:
CARTONATGES VAL·LÈS I GASSSET S.A.

DIRECCIÓ:
Av/ de la Indústria 411, 25191 - Lleida

PLANOI:
A006-RLLV

TOPOGRAFIA DETALLADA

ESCALA: 1:750

EQUIP DE PROJECTE:
b més r 29 arquitectes S.L.P.
XAVIER RODRÍGUEZ PADILLA, arq.te.
Col·legiat num. 3768-57

COL·LABORADORS:
JOSEP PRADA FRIM, col·laborant
XAVIER ROMERO MONO, col·laborant

REFERENCIA GRÀFICA

ORIENTACIÓ