


FAÇANA SUD-EST

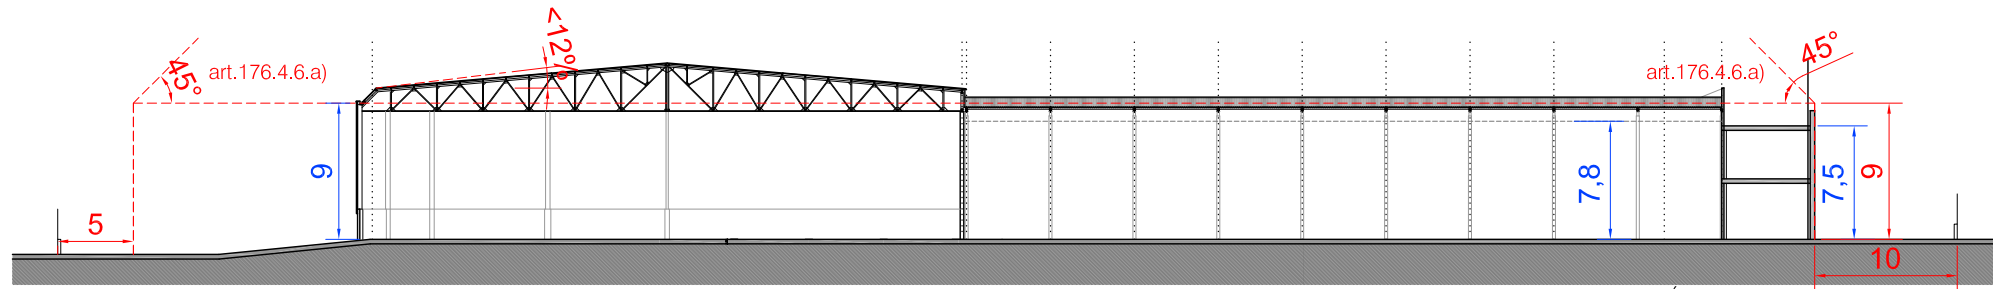

SECCIÓ A-A'

--- GÀLIB EDIFICATORI S/PGL  
 --- Alçada arrencada coberta