


PLÀNOL DE SITUACIÓ

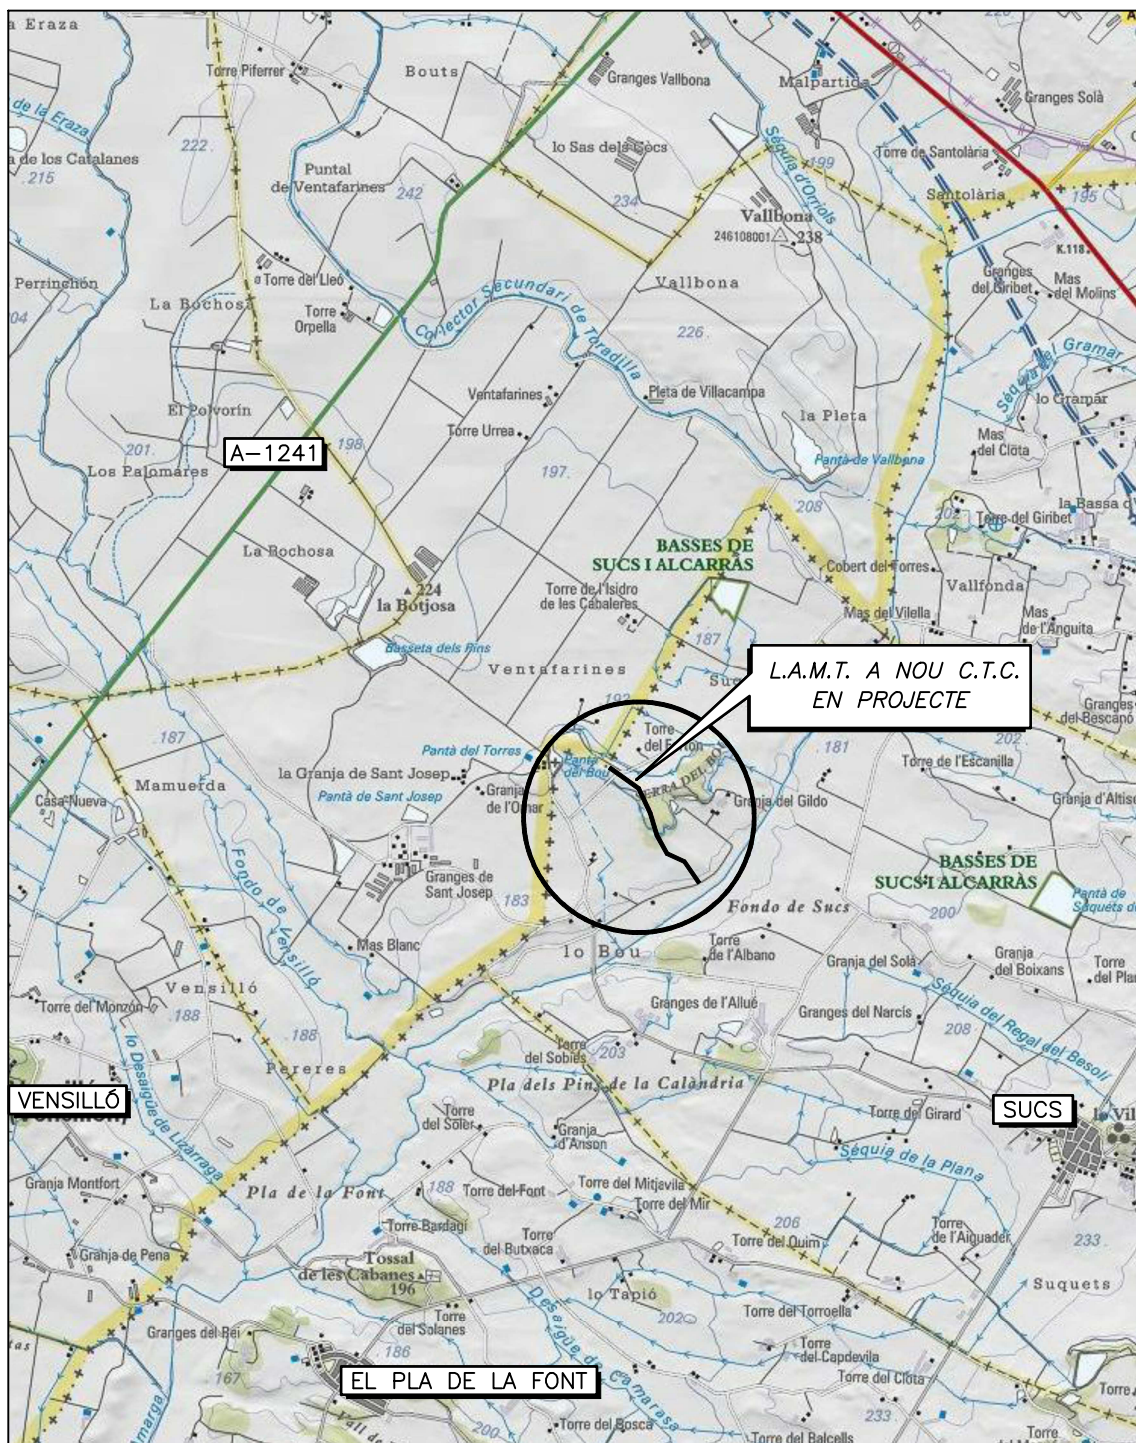

ESCALA 1:50.000

OBRA:

NOVA LINIA AÈRIA 25 KV A NON CT PER NOU SUBMINISTRAMENT "VALL COMPANYS"



Serveis Auxiliars
de Telecomunicació
de Catalunya, S.L.U.

PROJECTAT: SATEL CATALUNYA S.L.U

Codi: IPV-12.034

DATA: 03/13

T.M. DE LLEIDA (Prov. Lleida)

ESCALA: 1:50.000

SITUACIÓ

Nº PLÀNOL: 1