

LINIA AERIA 25 kV A NOU C.T.

E.H. 1: 2000
E.V. 1: 500

COTAS

DISTANCIAS
AL ORIGEN

DISTANCIAS
PARCIALES

NUM. APOYOS

VANOS

ALINEACIONES 1°

VANO: 38,99 mts
TENSE: 968 kg
FLECHA: 0,50 mts.
SEP.: 0,74 mts
PARAMETRO: 377

VANO: 160,00 mts
TENSE: 1221 kg
FLECHA: 4,41 mts.
SEP.: 1,72 mts
PARAMETRO: 725

VANO: 159,40 mts
TENSE: 1220 kg
FLECHA: 4,38 mts.
SEP.: 1,71 mts
PARAMETRO: 724

VANO: 171,04 mts
TENSE: 1238 kg
FLECHA: 4,95 mts.
SEP.: 1,80 mts
PARAMETRO: 739


VANO: 180,35 mts
TENSE: 1251 kg
FLECHA: 5,42 mts.
SEP.: 1,88 mts
PARAMETRO: 749

VANO: 166,94 mts
TENSE: 1232 kg
FLECHA: 4,75 mts.
SEP.: 1,77 mts
PARAMETRO: 734

VANO: 191,53 mts
TENSE: 1265 kg
FLECHA: 6,02 mts.
SEP.: 1,96 mts
PARAMETRO: 761

Nou Conductor: LA-110
Tense Normal = 407 kg a 15° C
Zona A (Vent de 160 km/h)

Reinstalar Conductor:
LA-40 Existent
Zona A (Vent de 120 km/h)

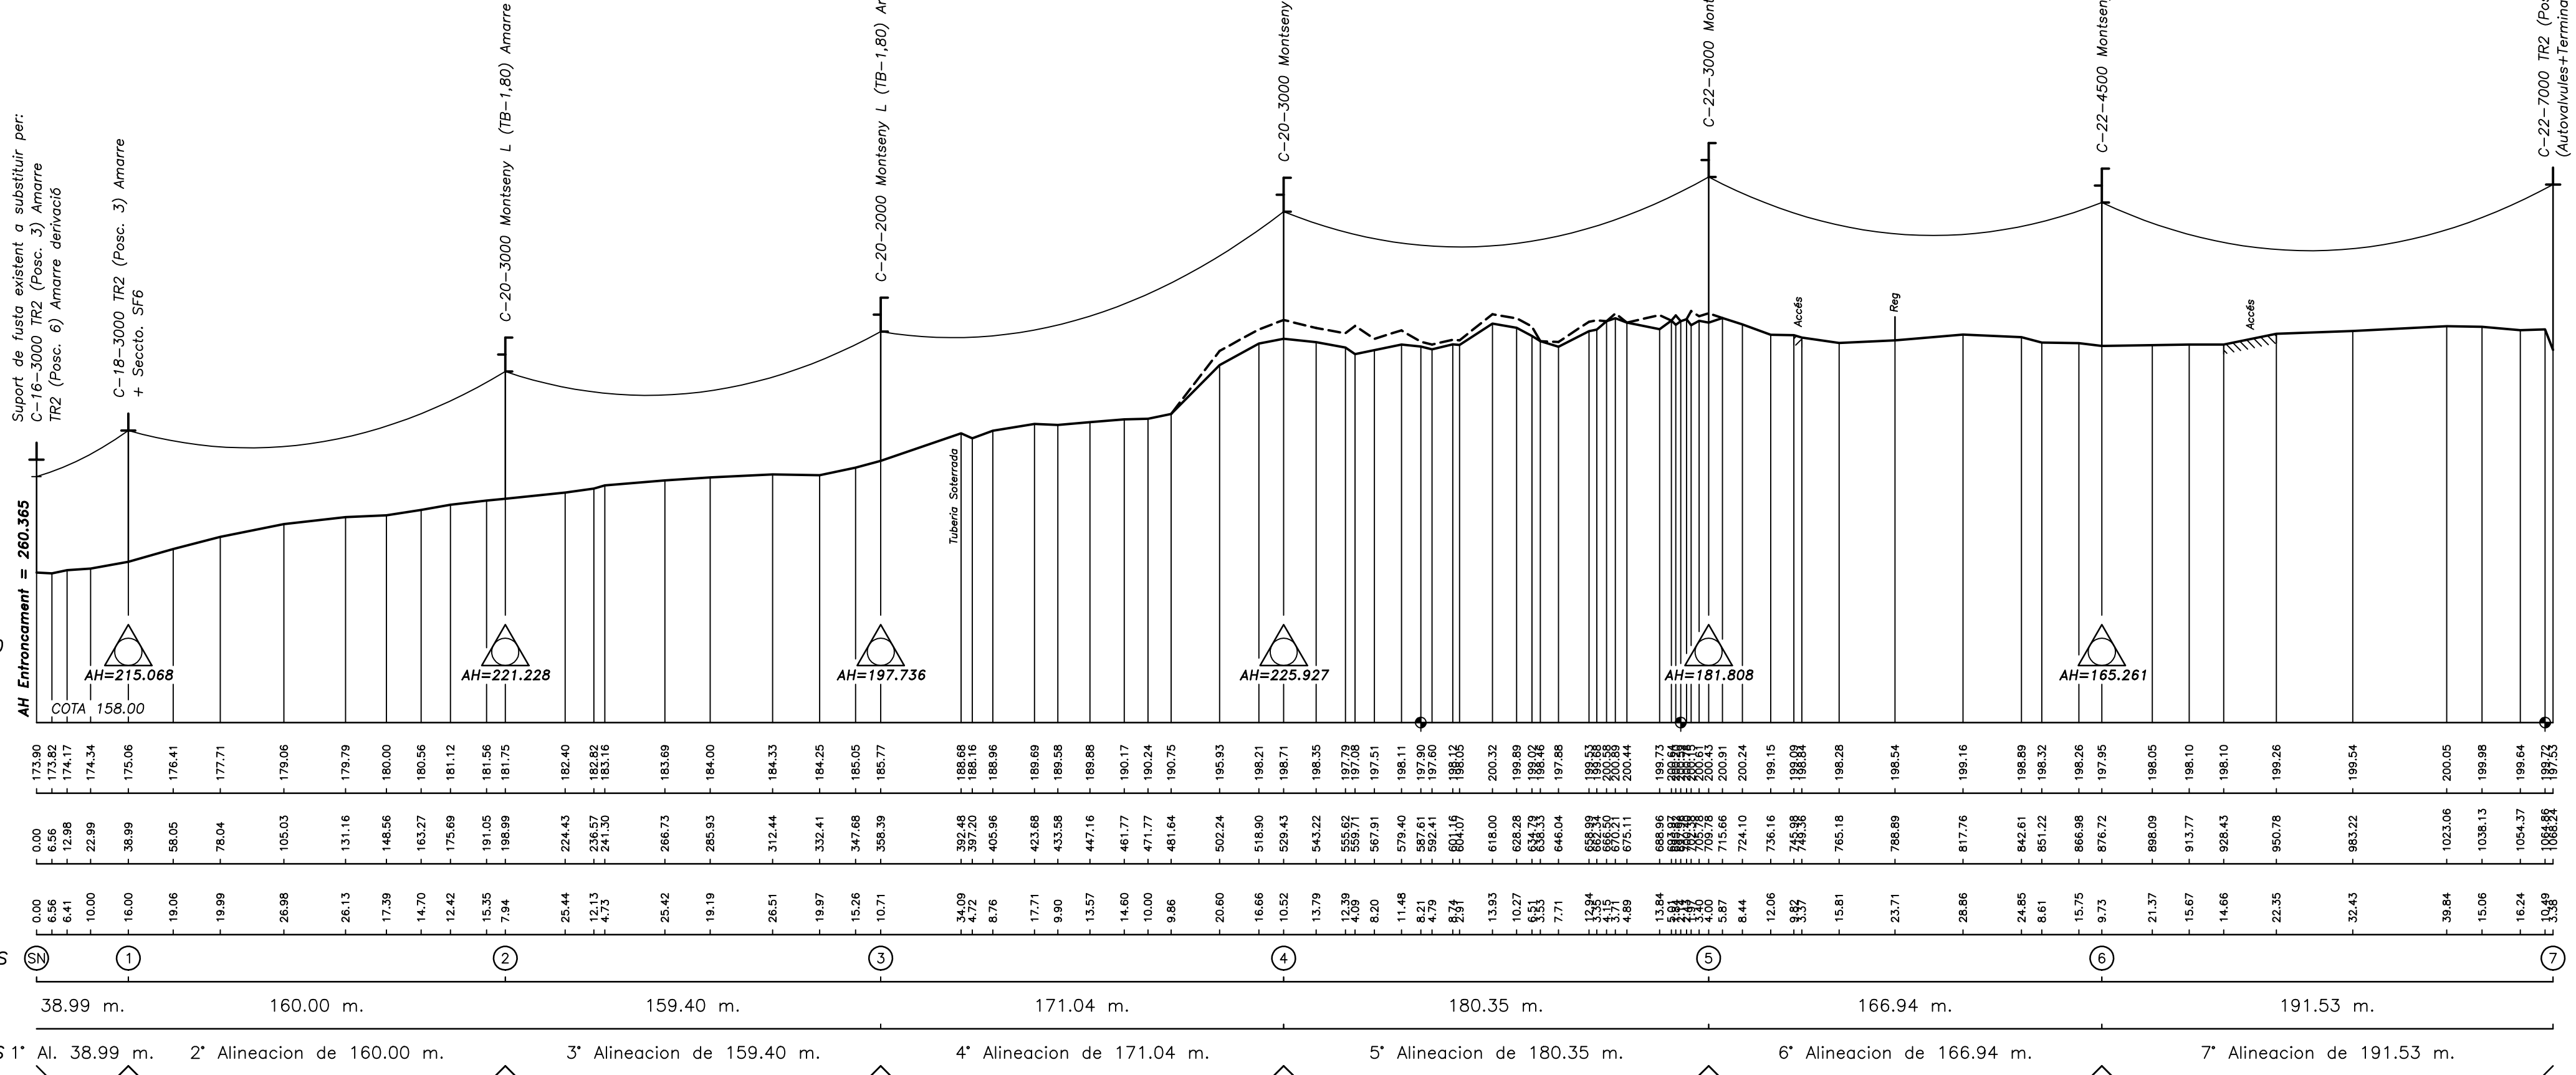

LINIA AERIA 25 kV "OSSO" EXISTENT

E.H. 1: 2000
E.V. 1: 500

COTAS


DISTANCIAS
AL ORIGEN

DISTANCIAS
PARCIALES

NUM. APOYOS

VANOS

ALINEACIONES

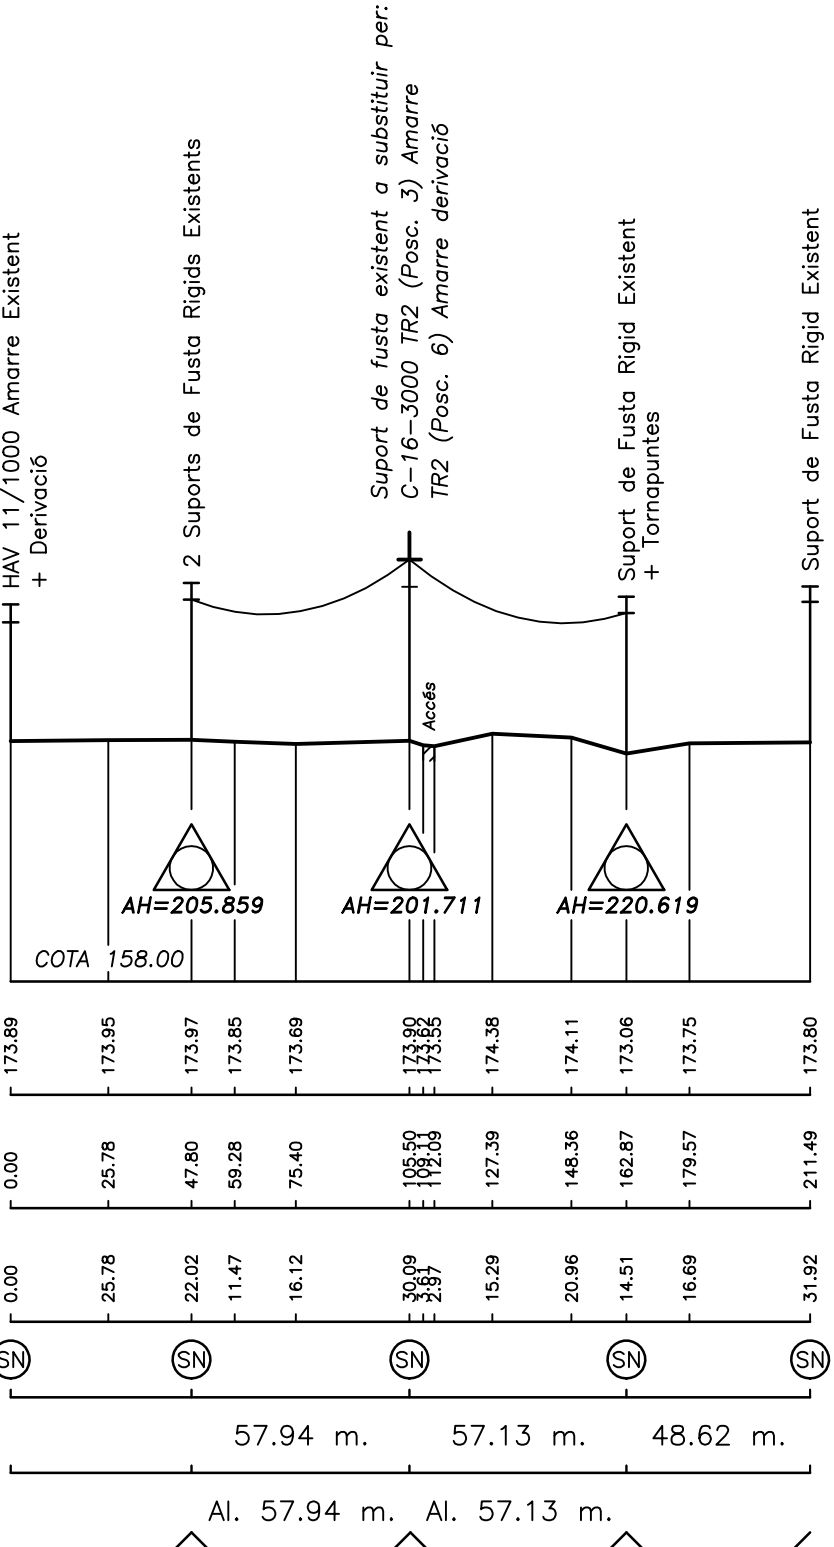

OBRA:

NOVA LINIA AÈRIA 25 KV A NON CT PER NOU SUBMINISTRAMENT "VALL COMPANYS"



Serveis Auxiliars
de Telecomunicació
de Catalunya, S.L.U.

PROJECTAT: SATEL CATALUNYA S.L.U.
Codi: IPV-12.034
DATA: 03/13

T.M. DE LLEIDA (Prov. Lleida)

ESCALA: Indicada

PERFIS LONGITUDINALS

N° PLÀNOL: 3b