

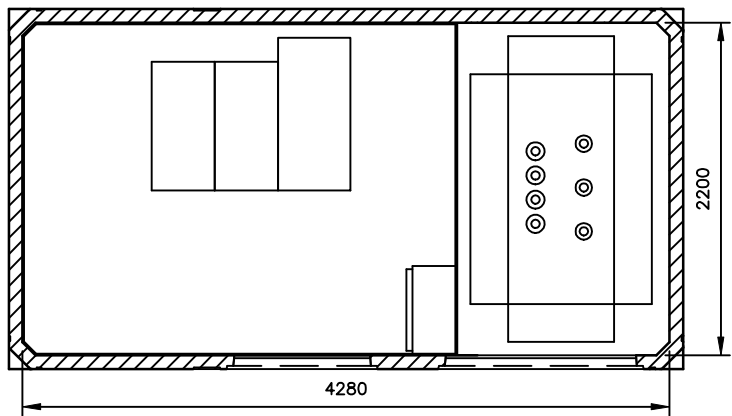
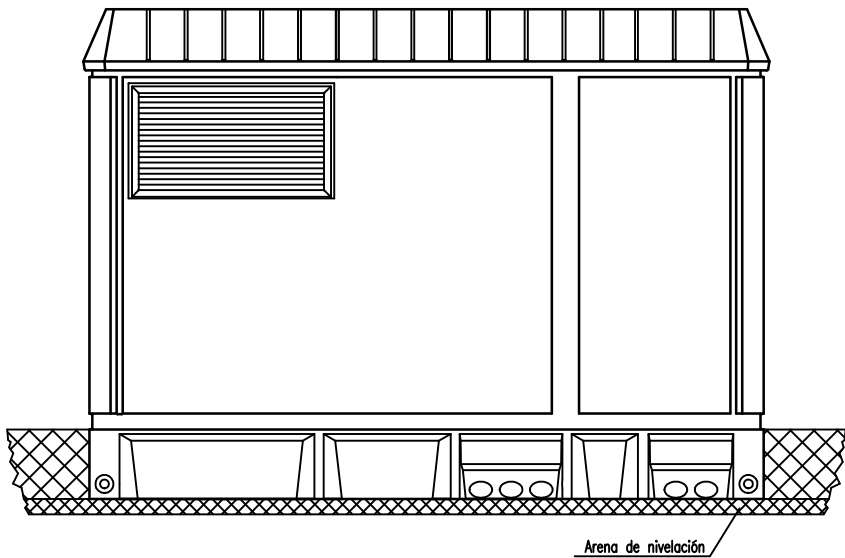


DETALL CONSTRUCTIU DEL C.T. PREFABRICAT PFU-4

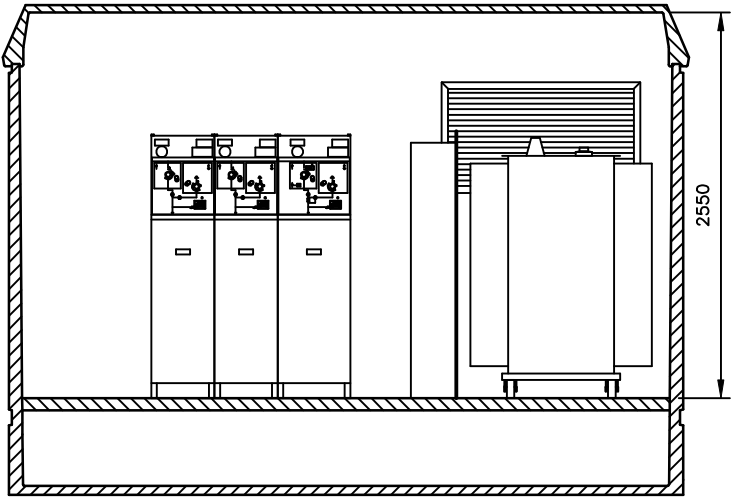

DIMENSIONES DE LA EXCAVACION
5.26 m. ancho x 3.18 m. fondo x 0.56 m. profund.

OBRA:
NOVA LINIA AÈRIA 25 KV A NON CT PER NOU SUBMINISTRAMENT "VALL COMPANYS"

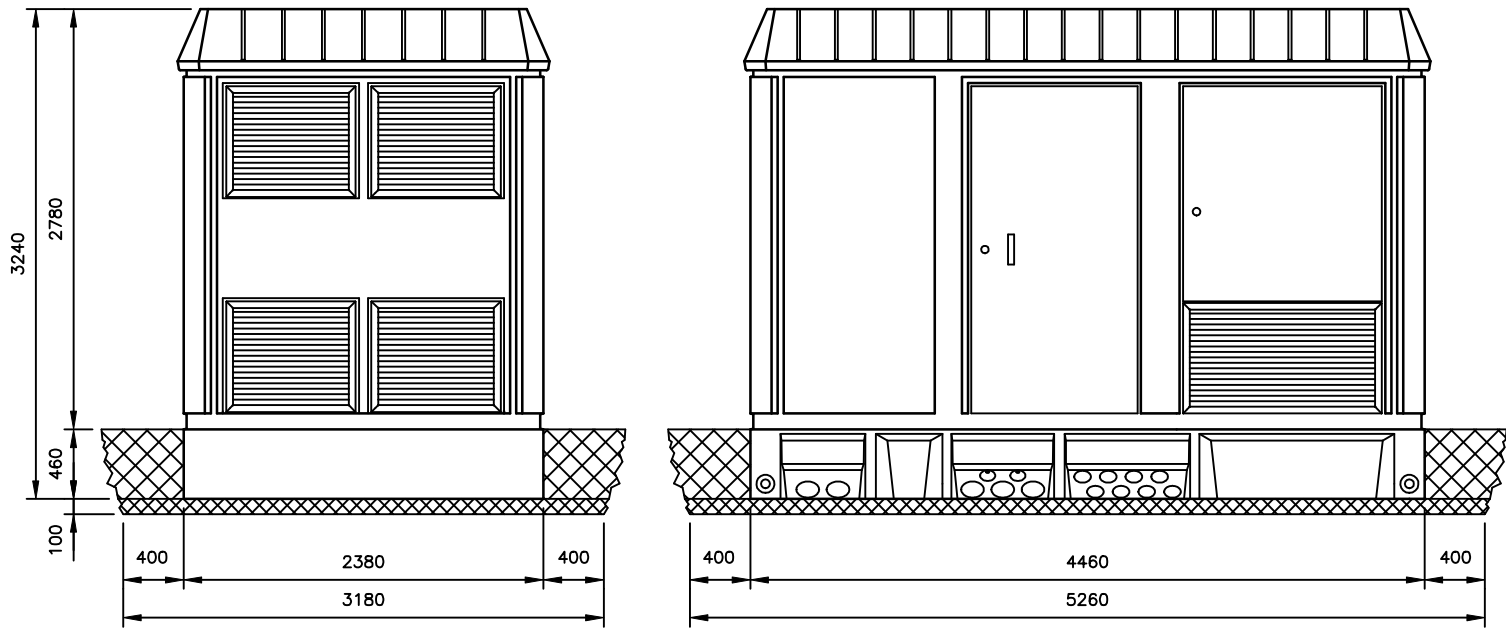

Serveis Auxiliars
de Telecomunicació
de Catalunya, S.L.U.

PROJECTAT: SATEL CATALUNYA S.L.U

Codi: IPV-12.034

DATA: 09/13

T.M. DE LLEIDA (Prov. Lleida)

ESCALA: 1:50

DETALL CONSTRUCTIU DEL C.T.

Nº PLÀNOL: 5