


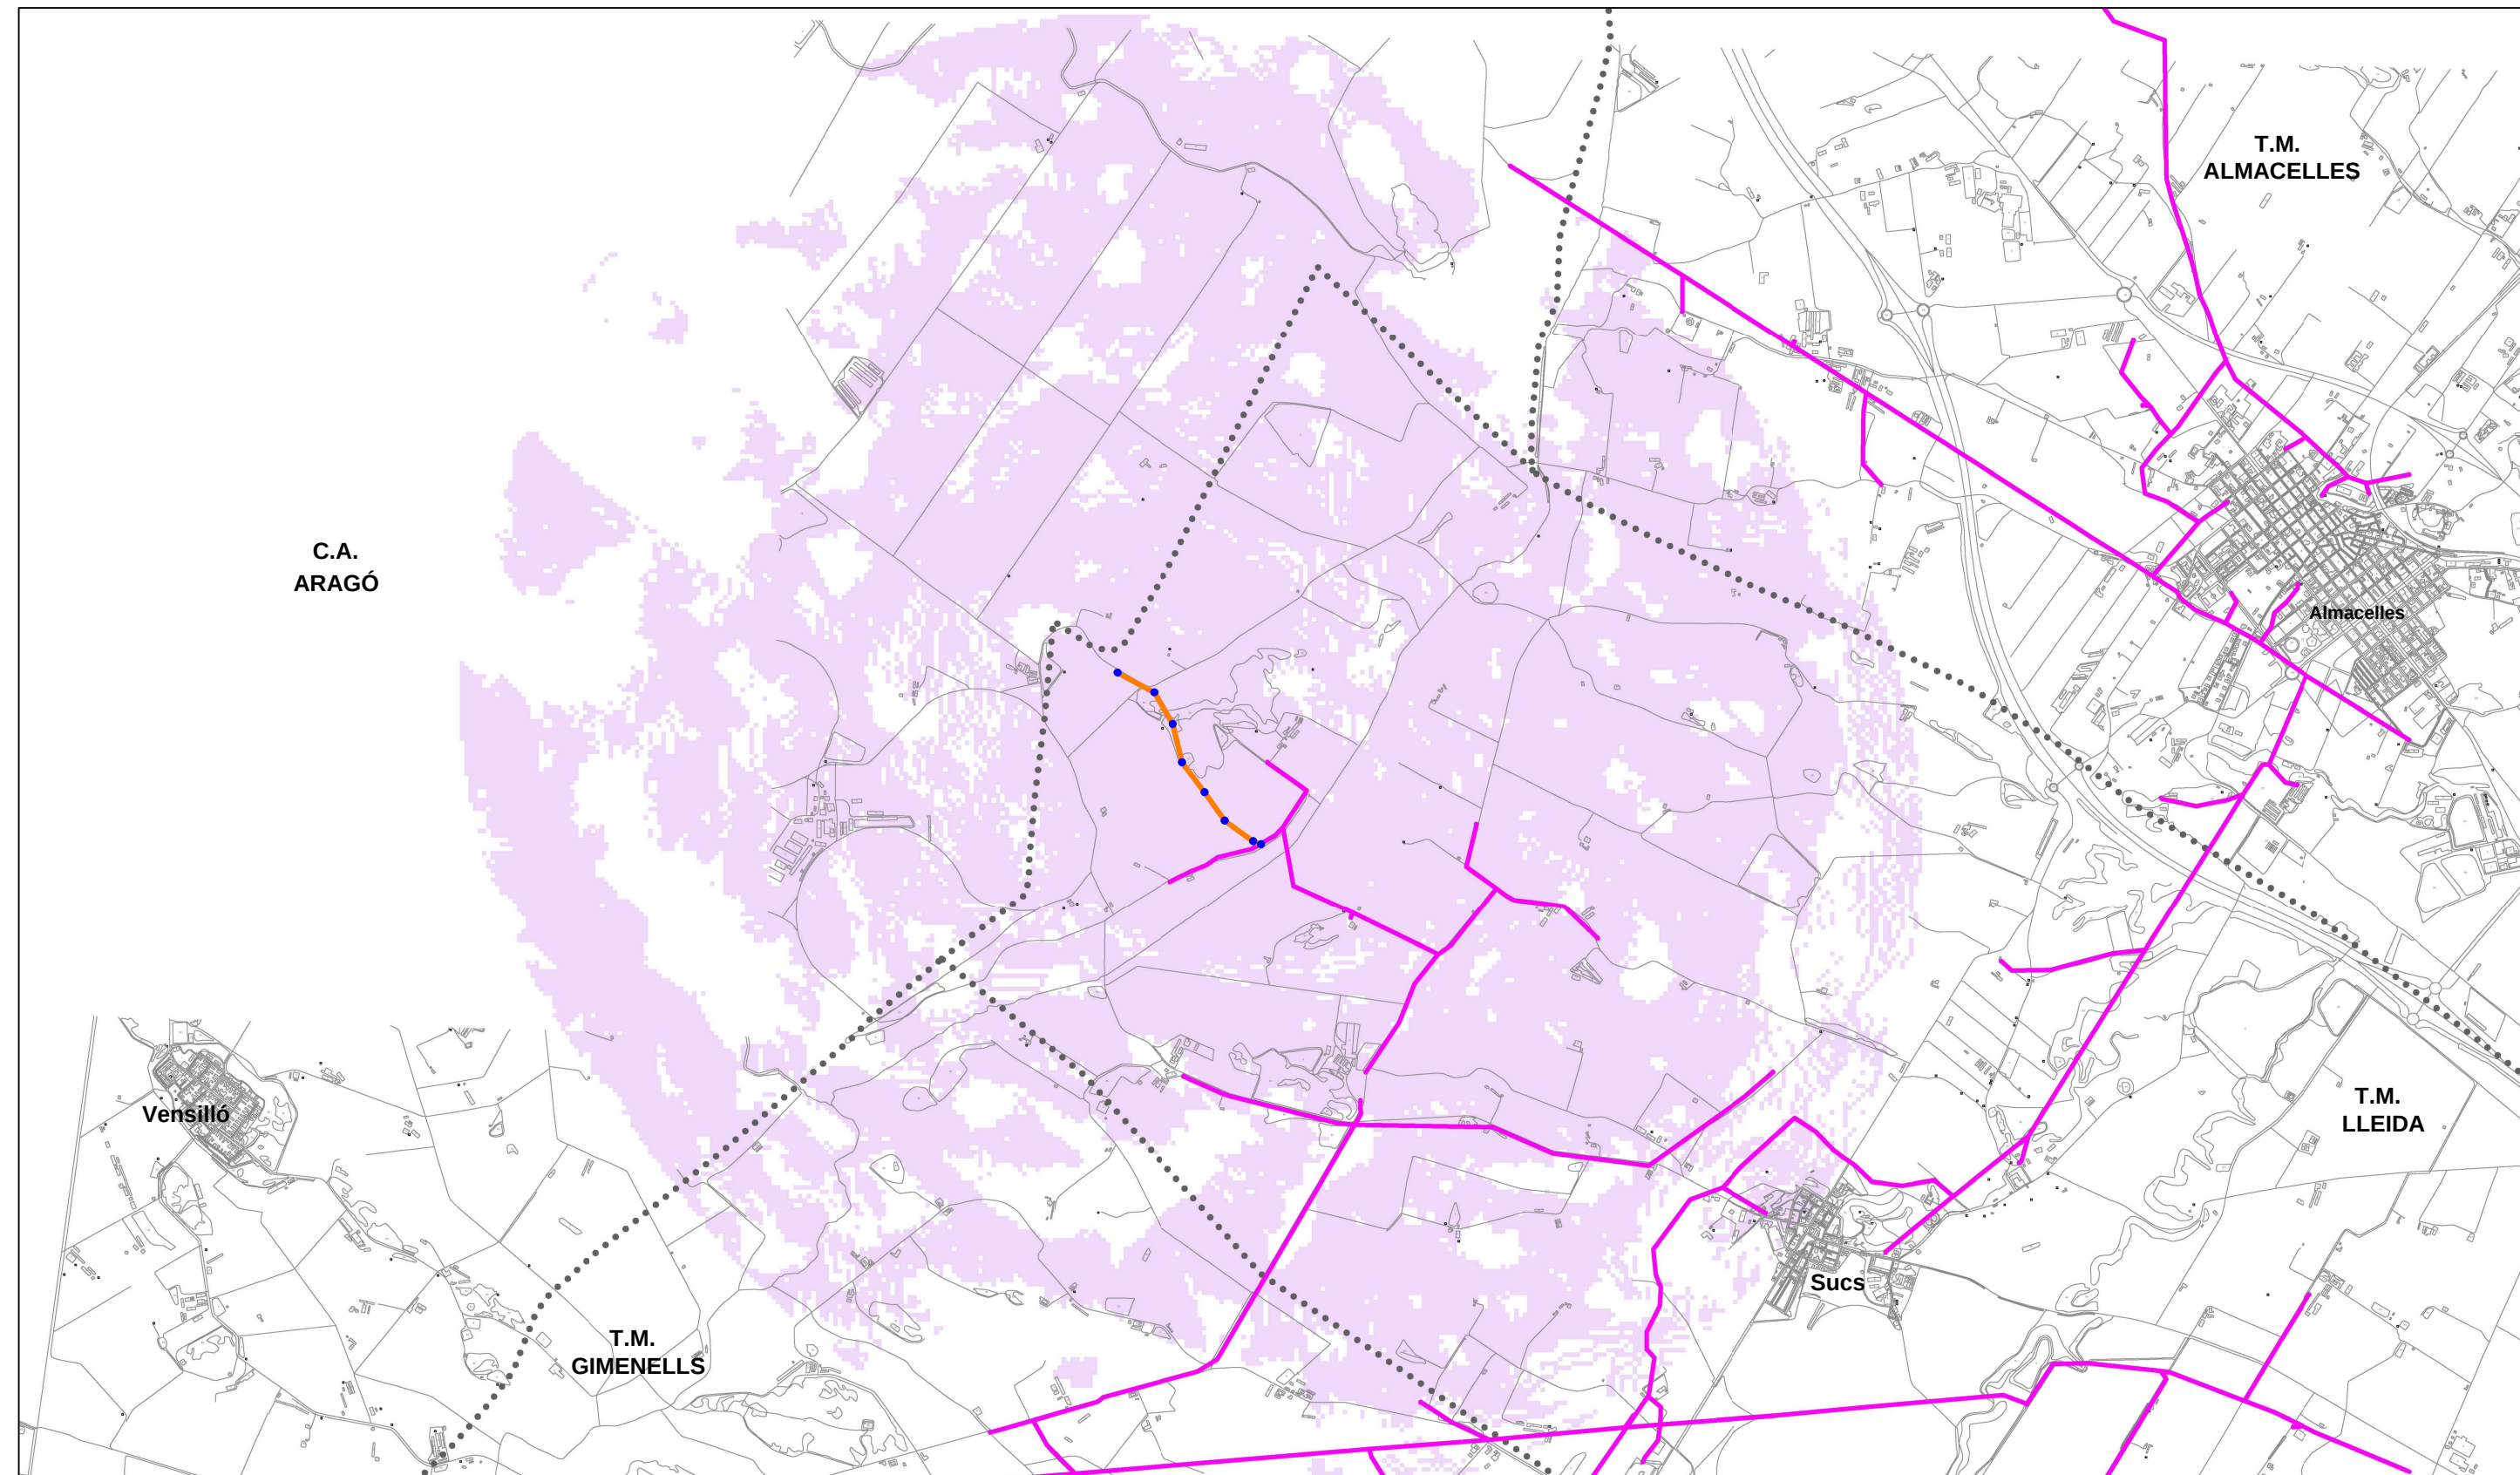

	CABLEJAT 25 KV EXISTENT
	NOU CABLEJAT 25 KV
	NOVA TORRE METÀL·LICA

ANÀLISI DE VISIBILITAT	
	Àrea amb visibilitat al nou suport

OBRA:

NOVA LINIA AÈRIA 25 KV A NOU CT PER NOU SUBMINISTRAMENT "VALL COMPANYS"

 Instal·lacions i Projectes d' Avantguarda	 Serveis Auxiliars de Telecomunicació de Catalunya, S.L.U.	PROJECTAT: SATEL CATALUNYA S.L.U	
		Codi: IPV-12.034	DATA: 09/13
	T.M. DE LLEIDA (Prov. Lleida)		ESCALA: 1:30.000
	CONCA DE VISIBILITAT		Nº PLÀNOL: 9