


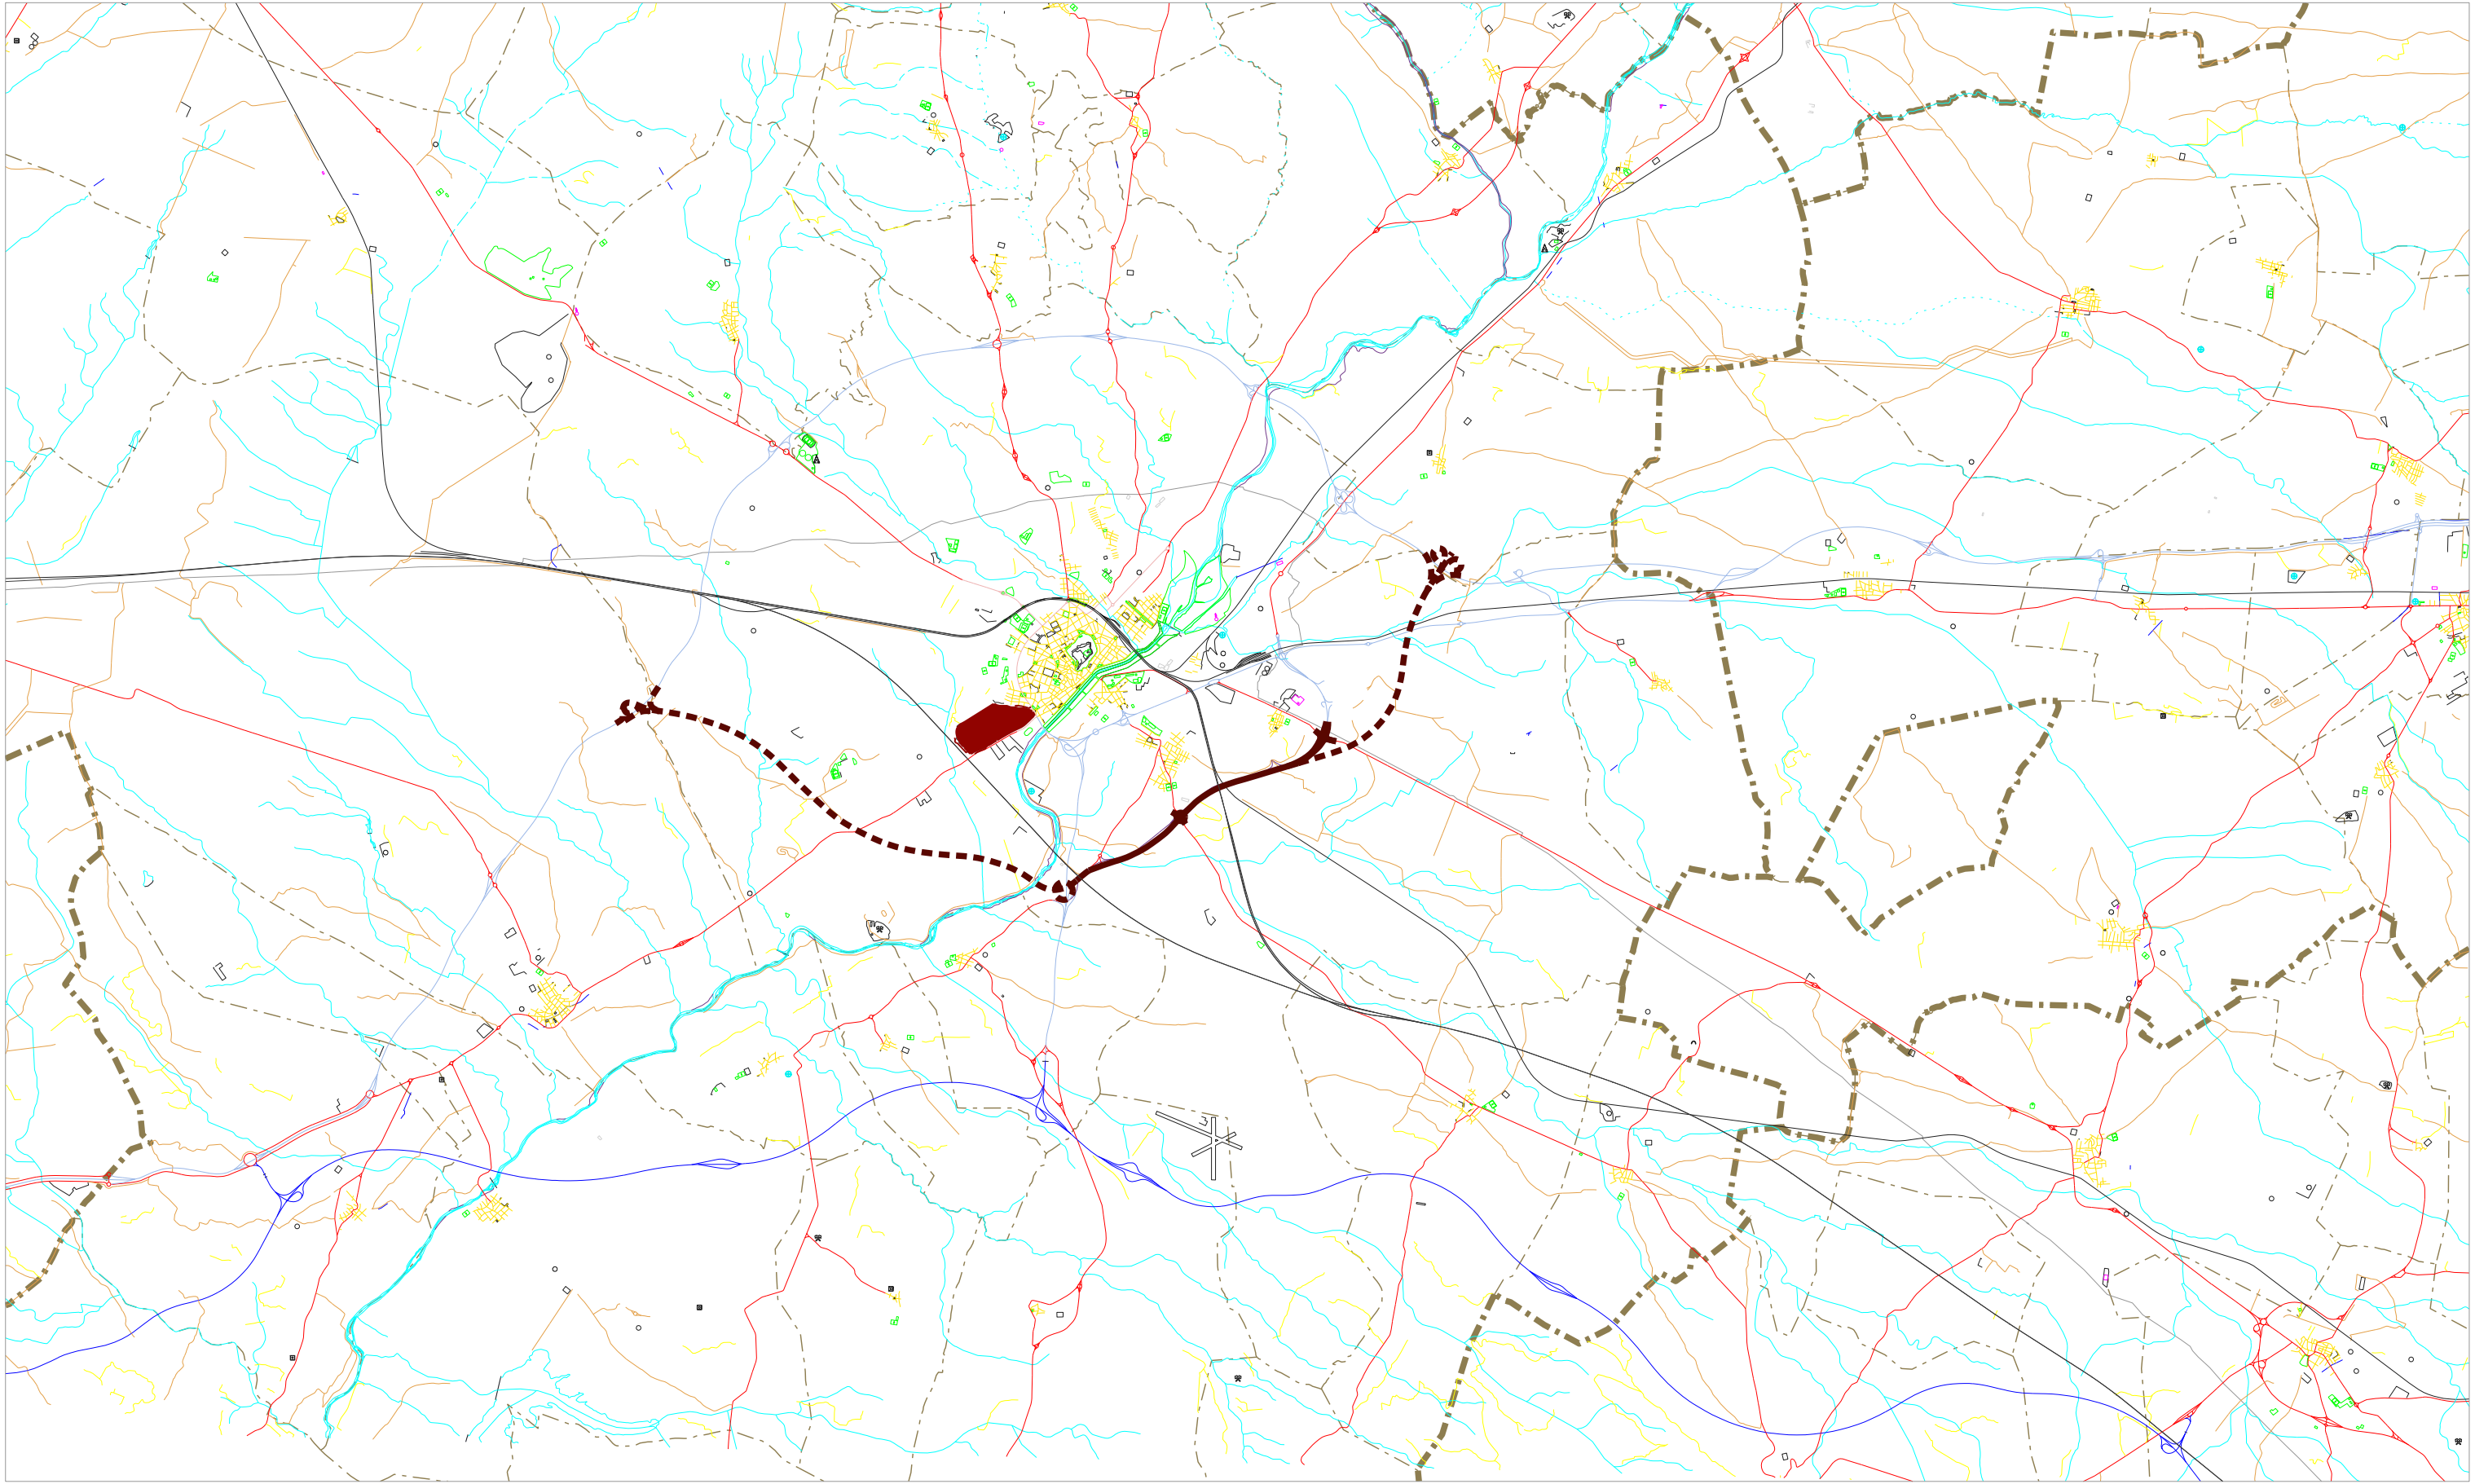

Aprovació inicial 17/04/12 (a z) estudis i projectes de medi ambient i de paisatge, slp
Aprovació provisional
Aprovació definitiva



Equip BCpN, slp




Xavier Testar Ymbert



AJUNTAMENT DE LLEIDA
PLA ESPECIAL URBANÍSTIC DE GARDENY
ESTUDI D'AVALUACIÓ DE
LA MOBILITAT GENERADA
LOCALITZACIÓ
LA PAERIA

Full 1 de 4
DIN A3: ESCALA 1/100.000
DIN A1: ESCALA 1/200.000

01.1

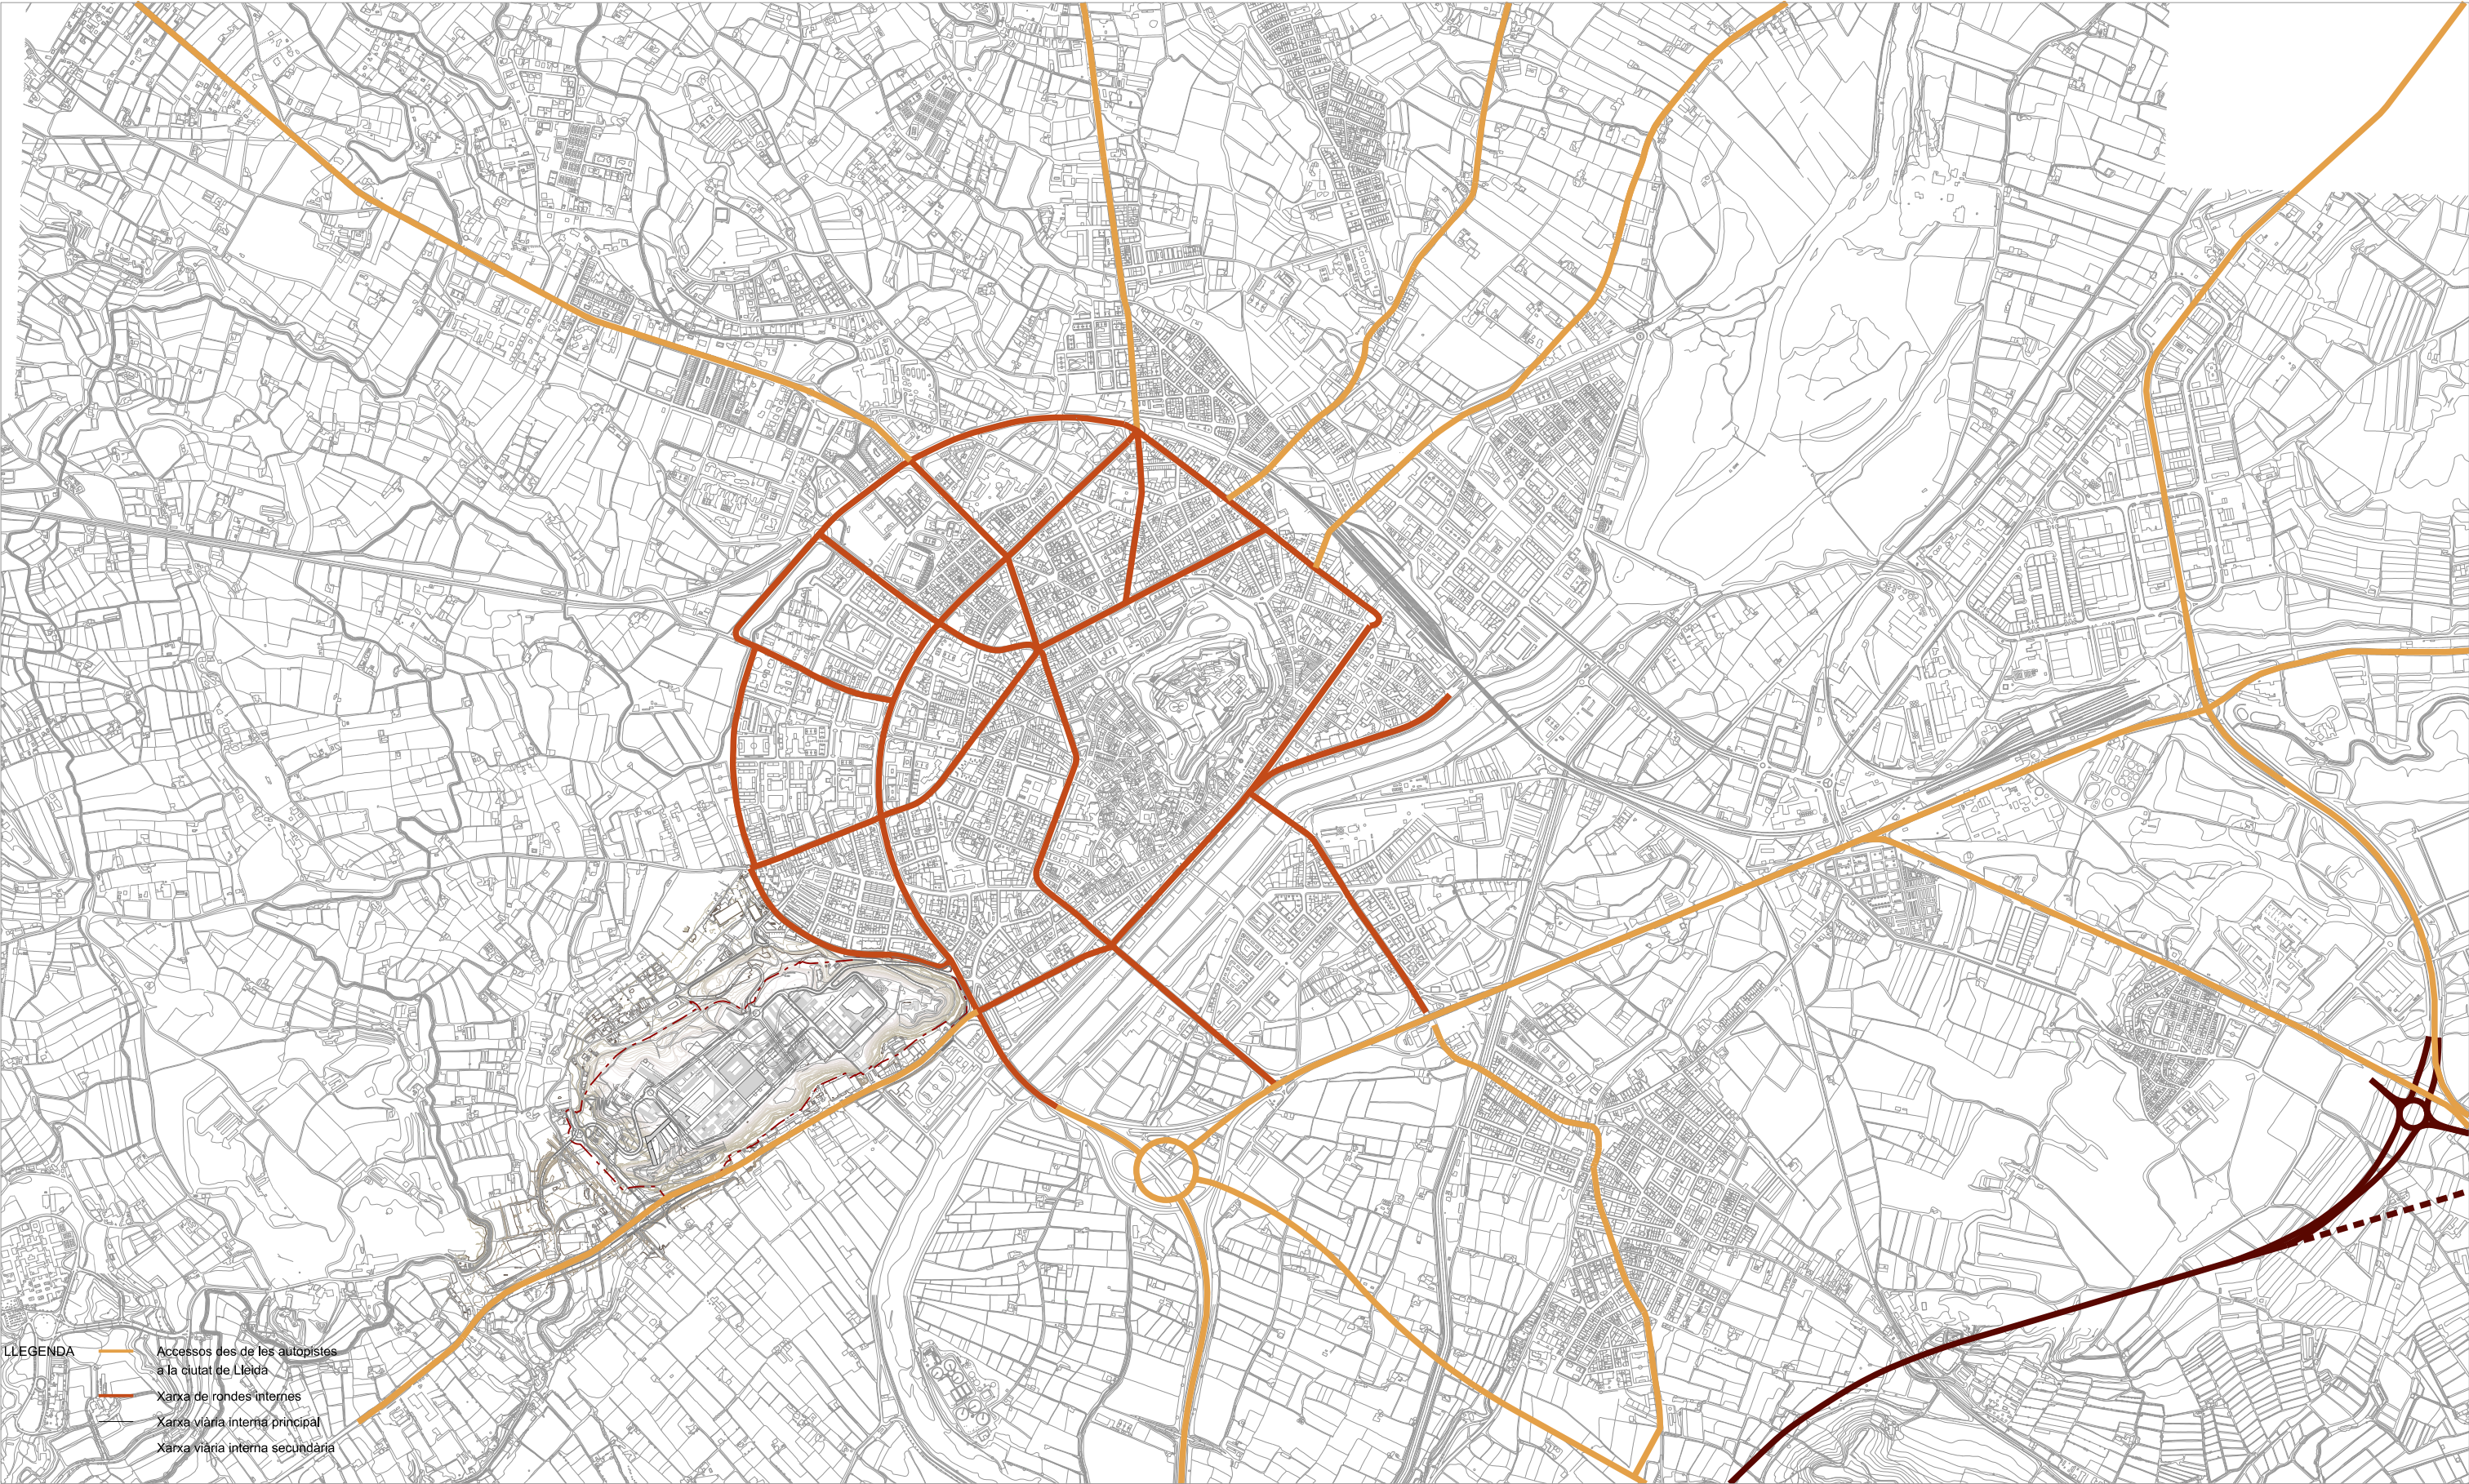

LLEGENDA

- Accessos des de les autopistes a la ciutat de Lleida
- Xarxa de rondes internes
- Xarxa viària interna principal
- Xarxa viària interna secundària

Aprovació inicial 17/04/12 (a z) estudis i projectes de medi ambient i de paisatge, slp

Aprovació provisional

Aprovació definitiva



Equip BCpN, slp



Xavier Testar Ymbert



AJUNTAMENT DE LLEIDA
PLA ESPECIAL URBANÍSTIC DE GARDENY

ESTUDI D'AVALUACIÓ DE
LA MOBILITAT GENERADA
RONDES I ACCESSOS A LLEIDA



Full 2 de 4
DN A3: ESCALA 1/20.000
DN A1: ESCALA 1/10.000

01.2



ovació inicial 17/04/12 (a z) estudis i projectes de medi ambient i de paisatge, slp

ovació provisional

ovació definitiva



Equip BCpN, slp



Xavier Testar Ymbert







AJUNTAMENT DE LLEIDA
PLA ESPECIAL URBANÍSTIC DE GARDENY

ESTUDI D'AVALUACIÓ DE
LA MOBILITAT GENERADA
ORTOFOTO AMB TOPOGRAFIA




Full 3 de 4
DIN A3: ESCALA 1/10000
DIN A1: ESCALA 1/5000

01.3

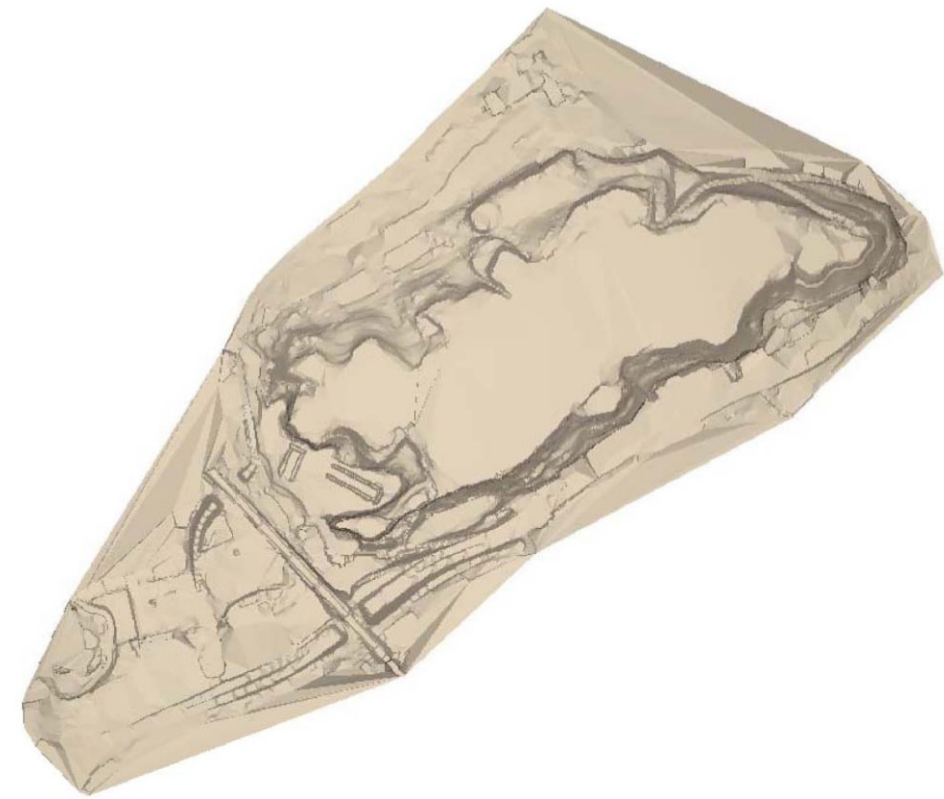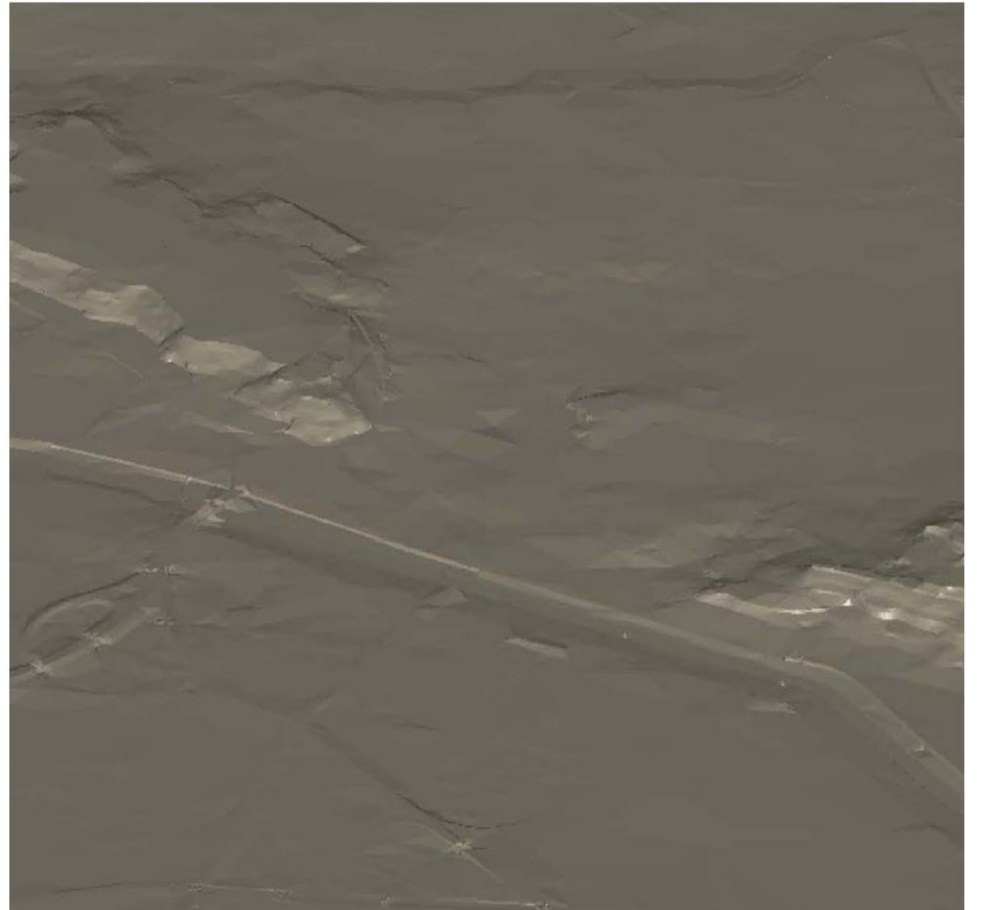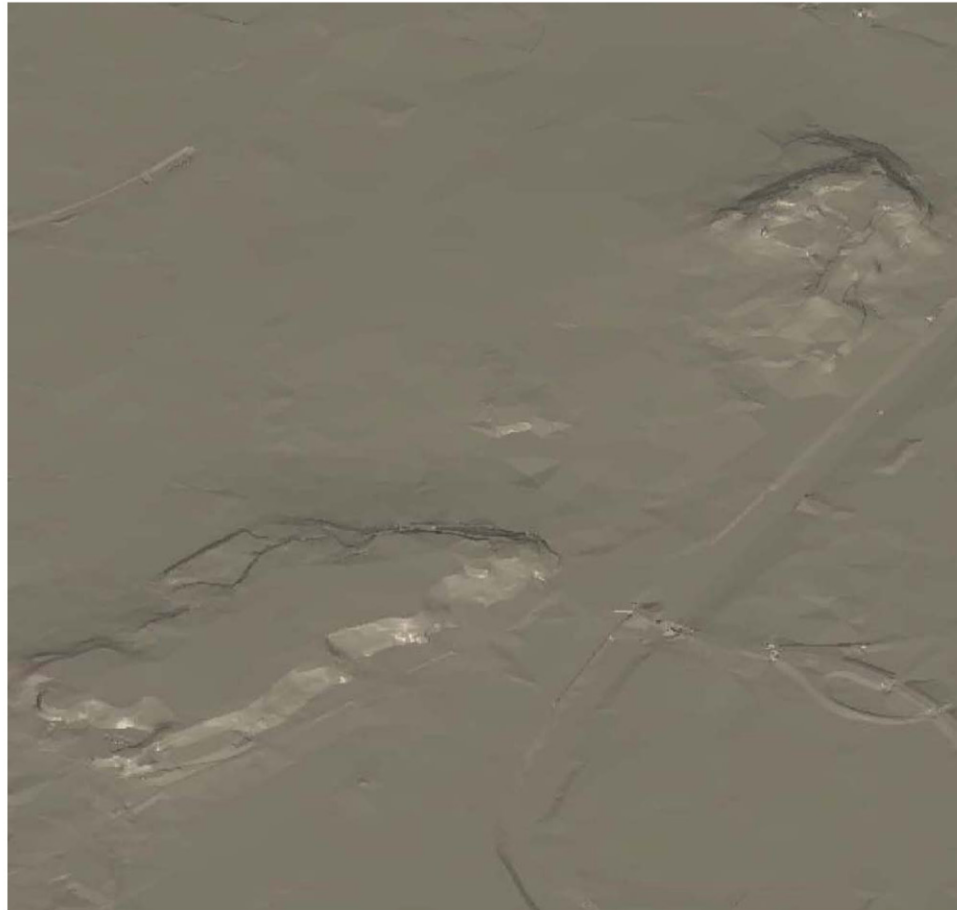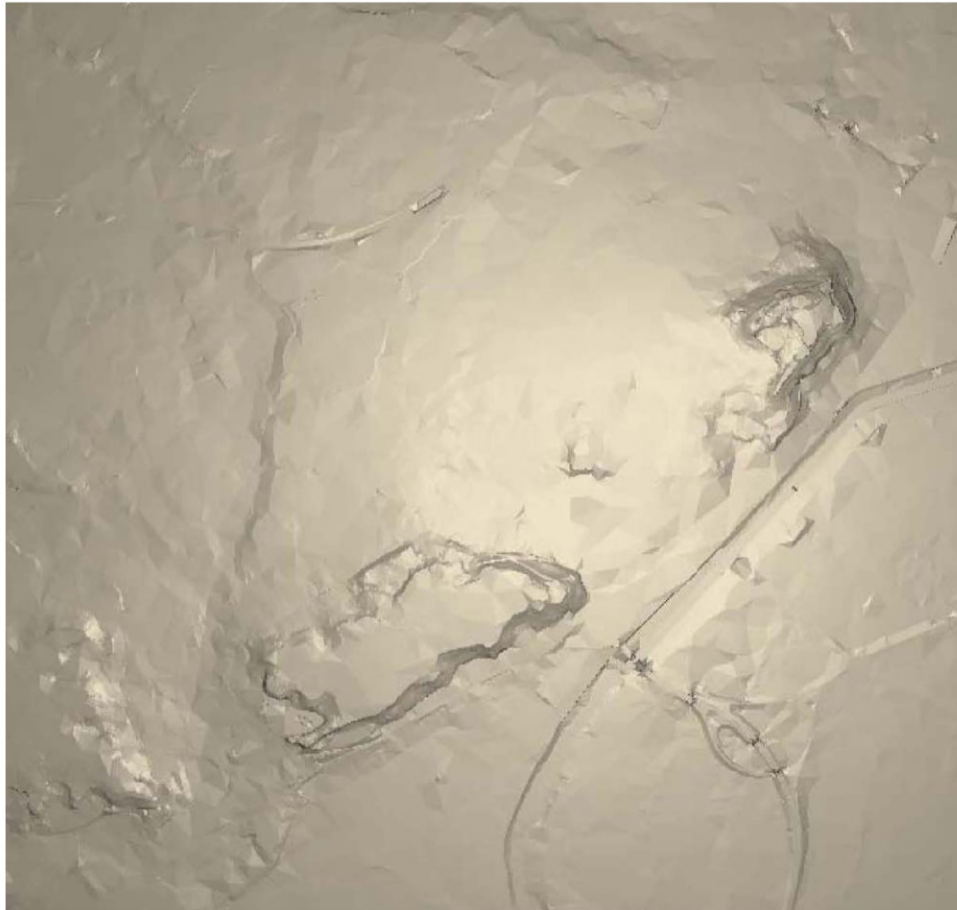

Aprovació inicial
Aprovació provisional
Aprovació definitiva



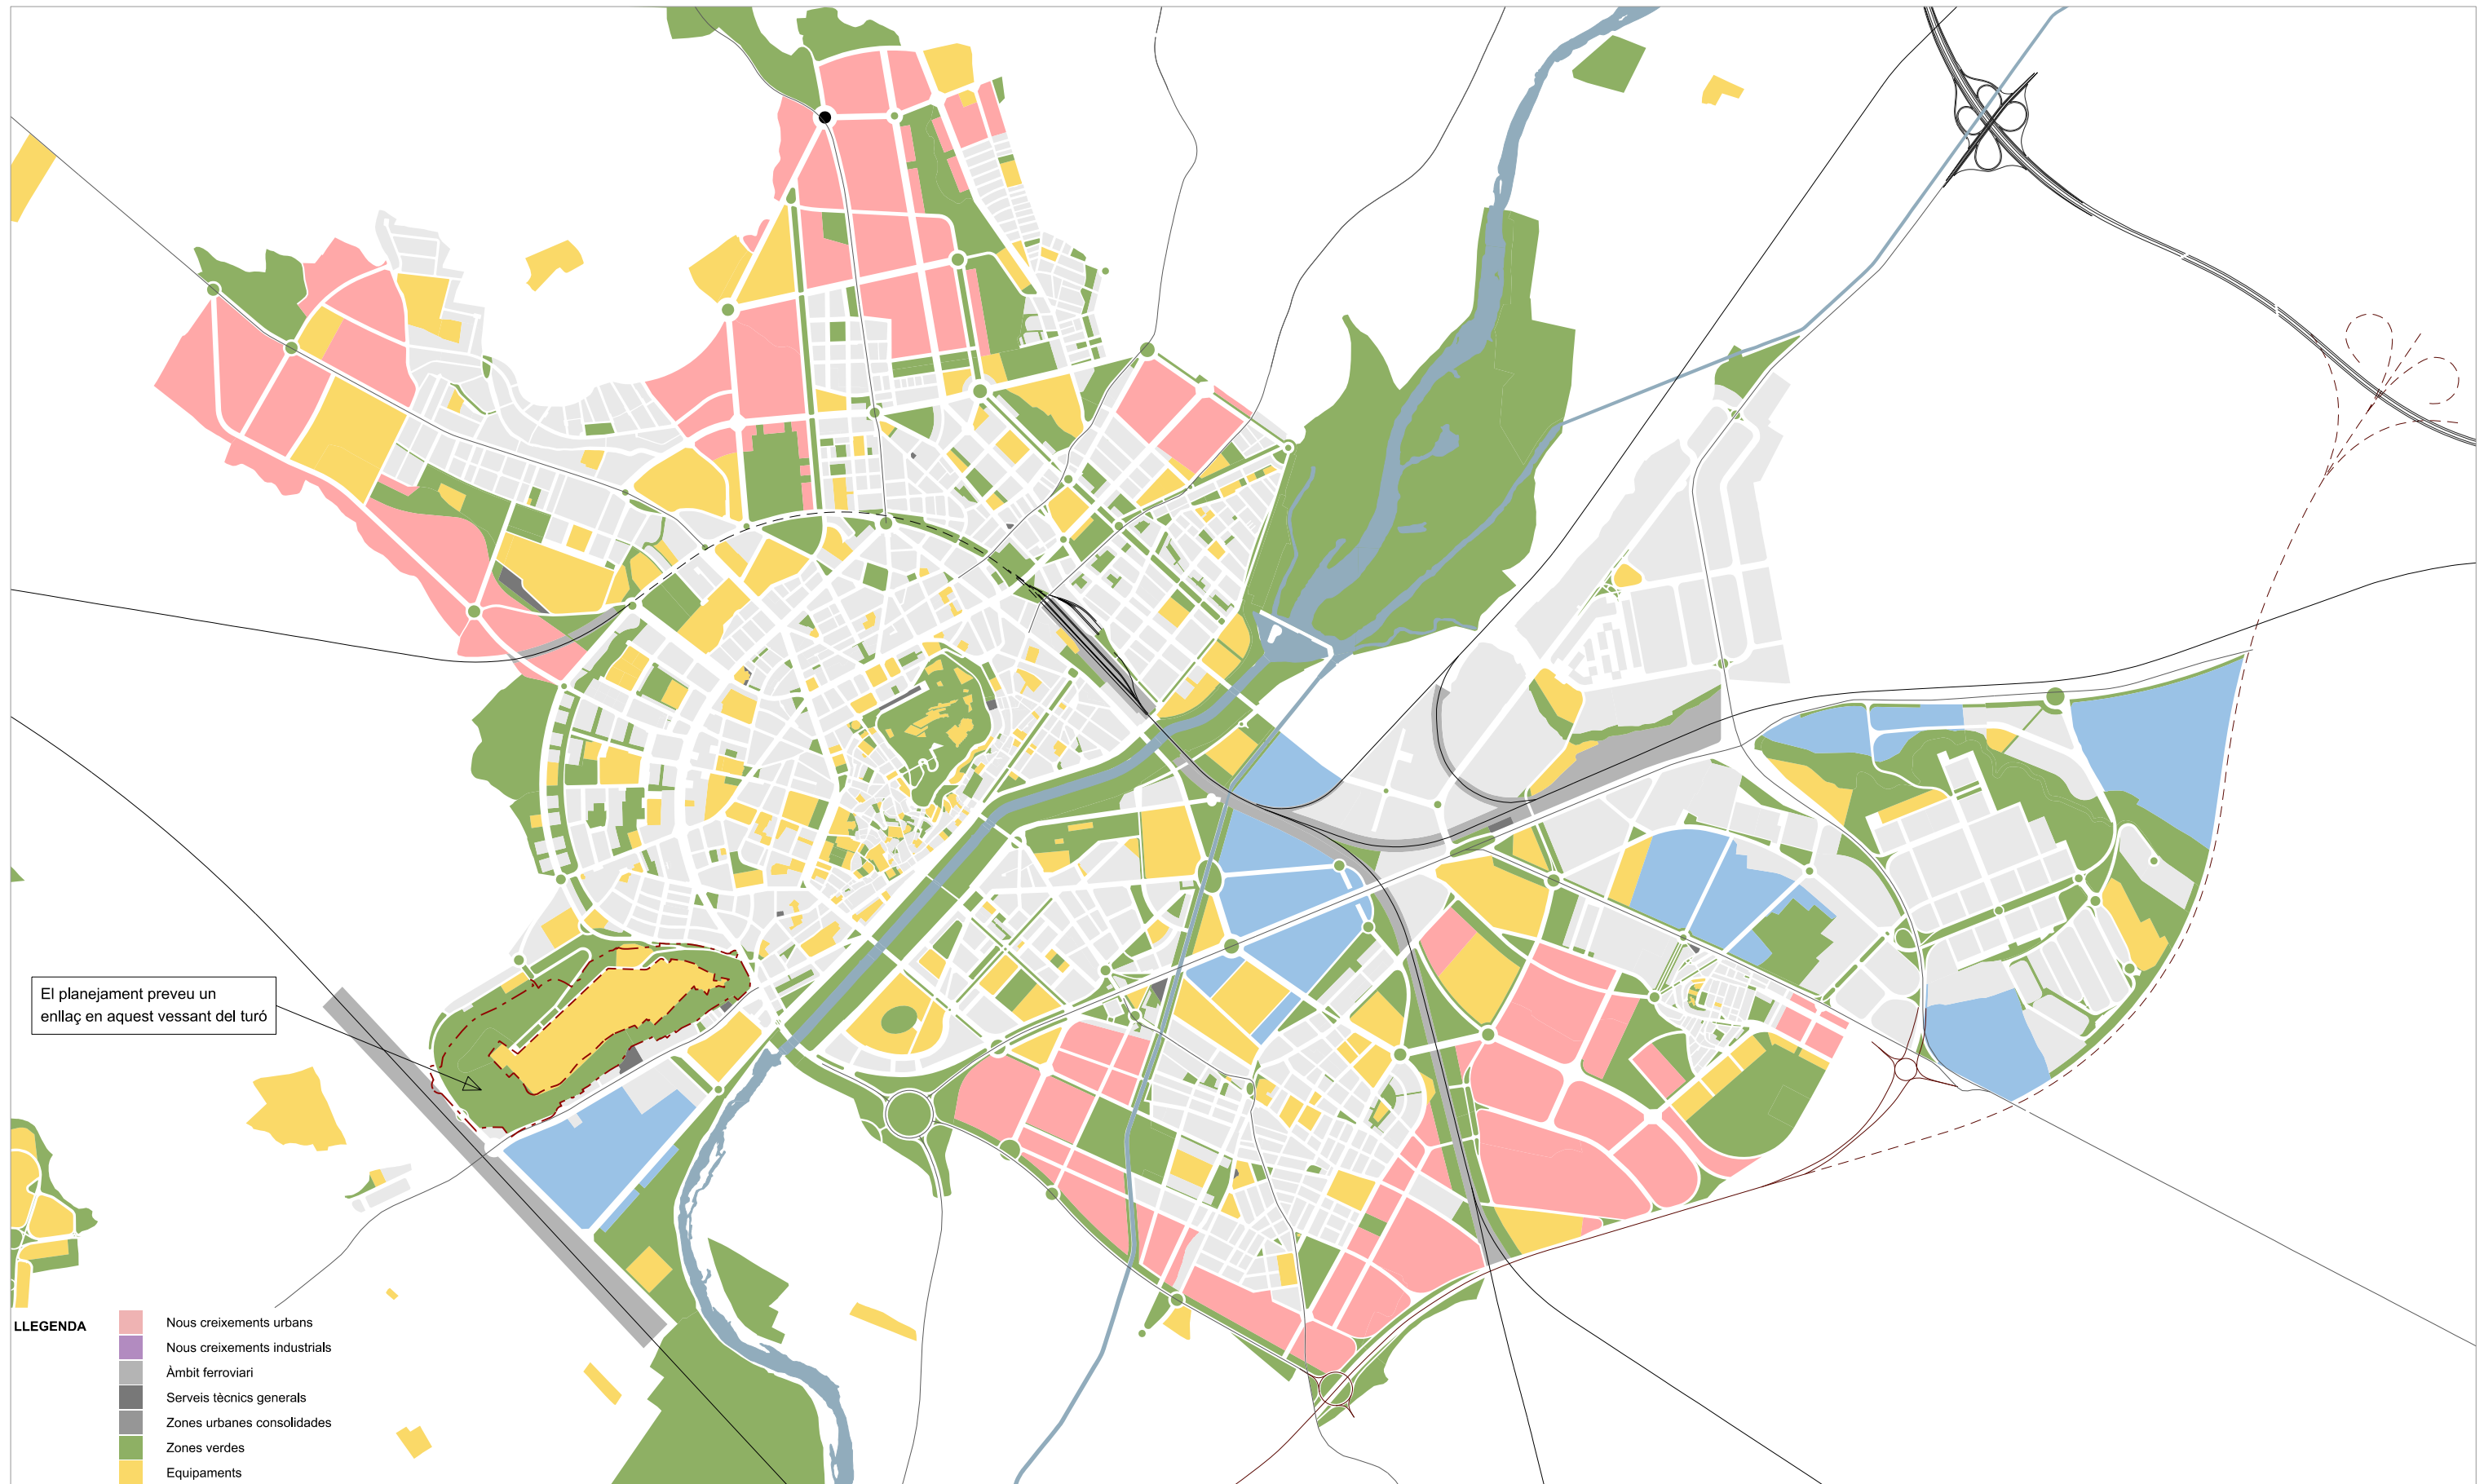

Aprovació inicial 17/04/12 (a z) estudis i projectes de medi ambient i de paisatge, slp

Aprovació provisional

Aprovació definitiva



Equip BCpN, slp



Xavier Testar Ymbert



AJUNTAMENT DE LLEIDA
PLA ESPECIAL URBANÍSTIC DE GARDENY

ESTUDI D'AVALUACIÓ DE
LA MOBILITAT GENERADA
PLA GENERAL DE LLEIDA



DN A3: ESCALA 1/25.000
DN A1: ESCALA 1/12.500



Aprovació inicial 17/04/12 (a z) estudis i projectes de medi ambient i de paisatge, slp
Aprovació provisional
Aprovació definitiva



Equip BCpN, slp



Xavier Testar Ymbert




AJUNTAMENT DE LLEIDA
PLA ESPECIAL URBANÍSTIC DE GARDENY

ESTUDI D'AVALUACIÓ DE
LA MOBILITAT GENERADA
QUALIFICACIÓ URBANÍSTICA

Full 1 de 2
DIN A3: ESCALA: 1/10000
DIN A1: ESCALA: 1/5000



03.1

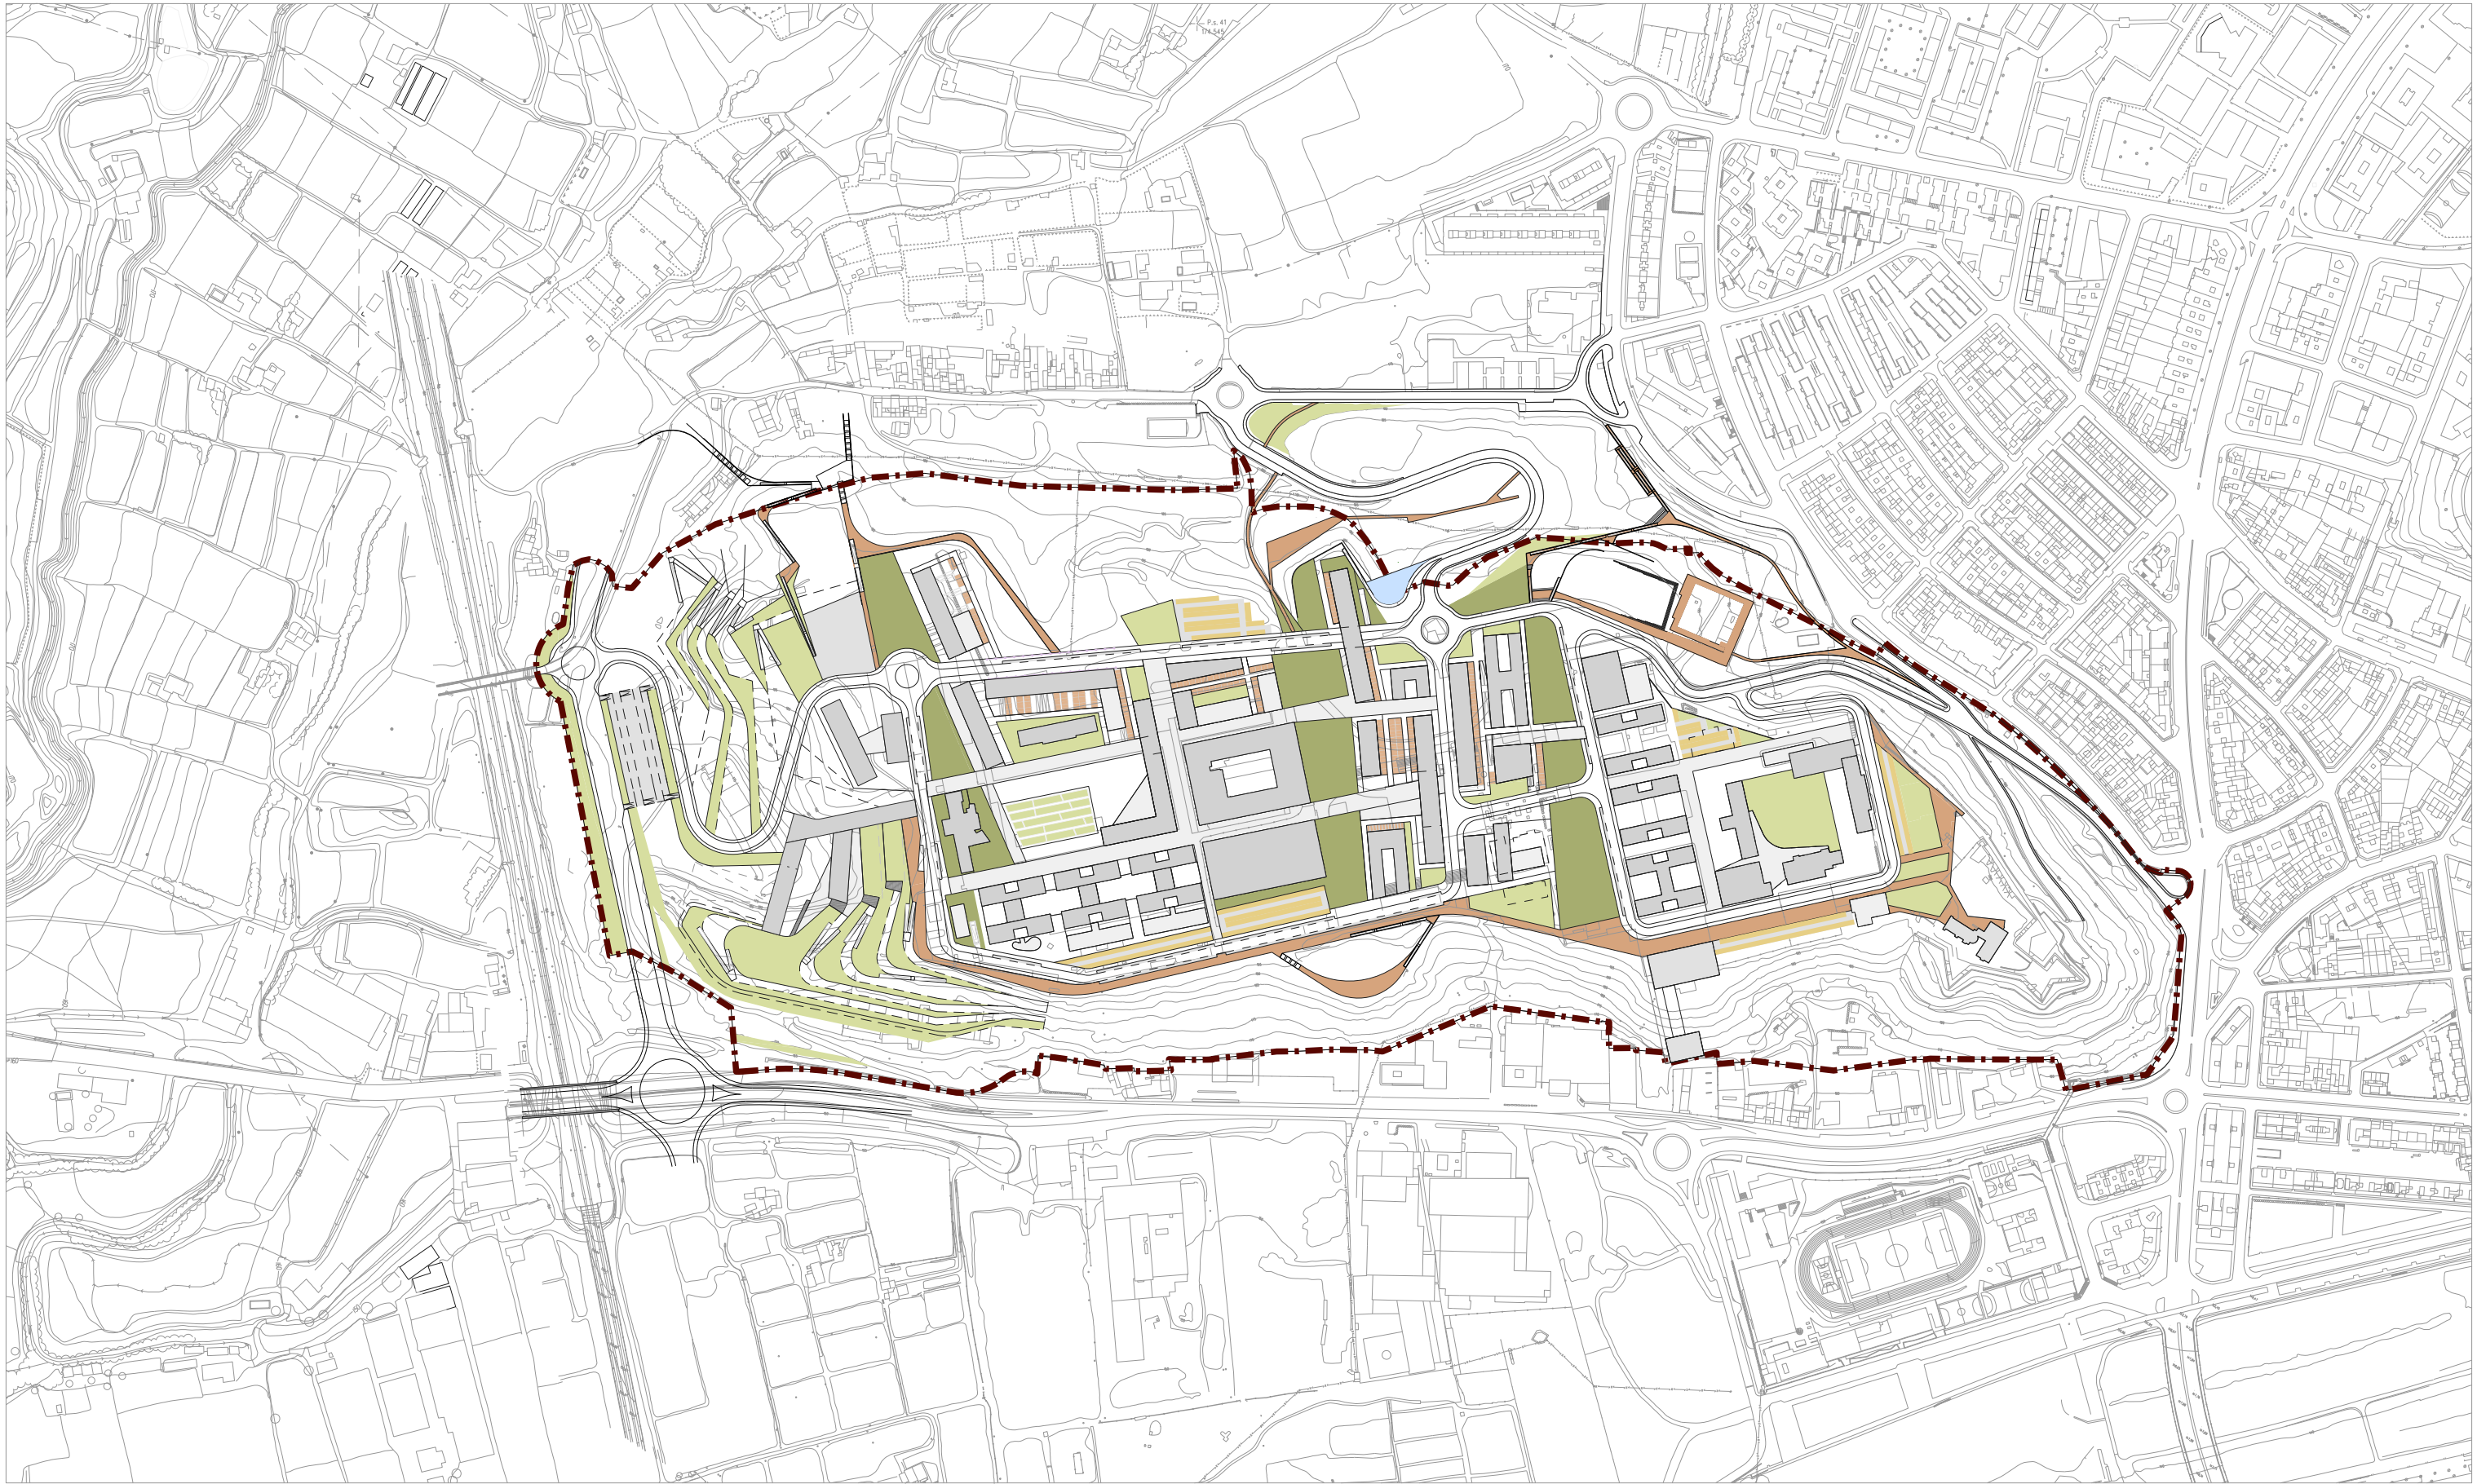

Aprovació inicial 17/04/12
Aprovació provisional
Aprovació definitiva

(a z) estudis i projectes de medi ambient i de paisatge, slp



Equip BCpN, slp



Xavier Testar Ymbert




AJUNTAMENT DE LLEIDA
PLA ESPECIAL URBANÍSTIC DE GARDENY

ESTUDI D'AVALUACIÓ DE
LA MOBILITAT GENERADA
ORDENACIÓ - APROFITAMENTS



Full 2 de 2
DIN A3: ESCALA 1/10000
DIN A1: ESCALA 1/5000

03.2

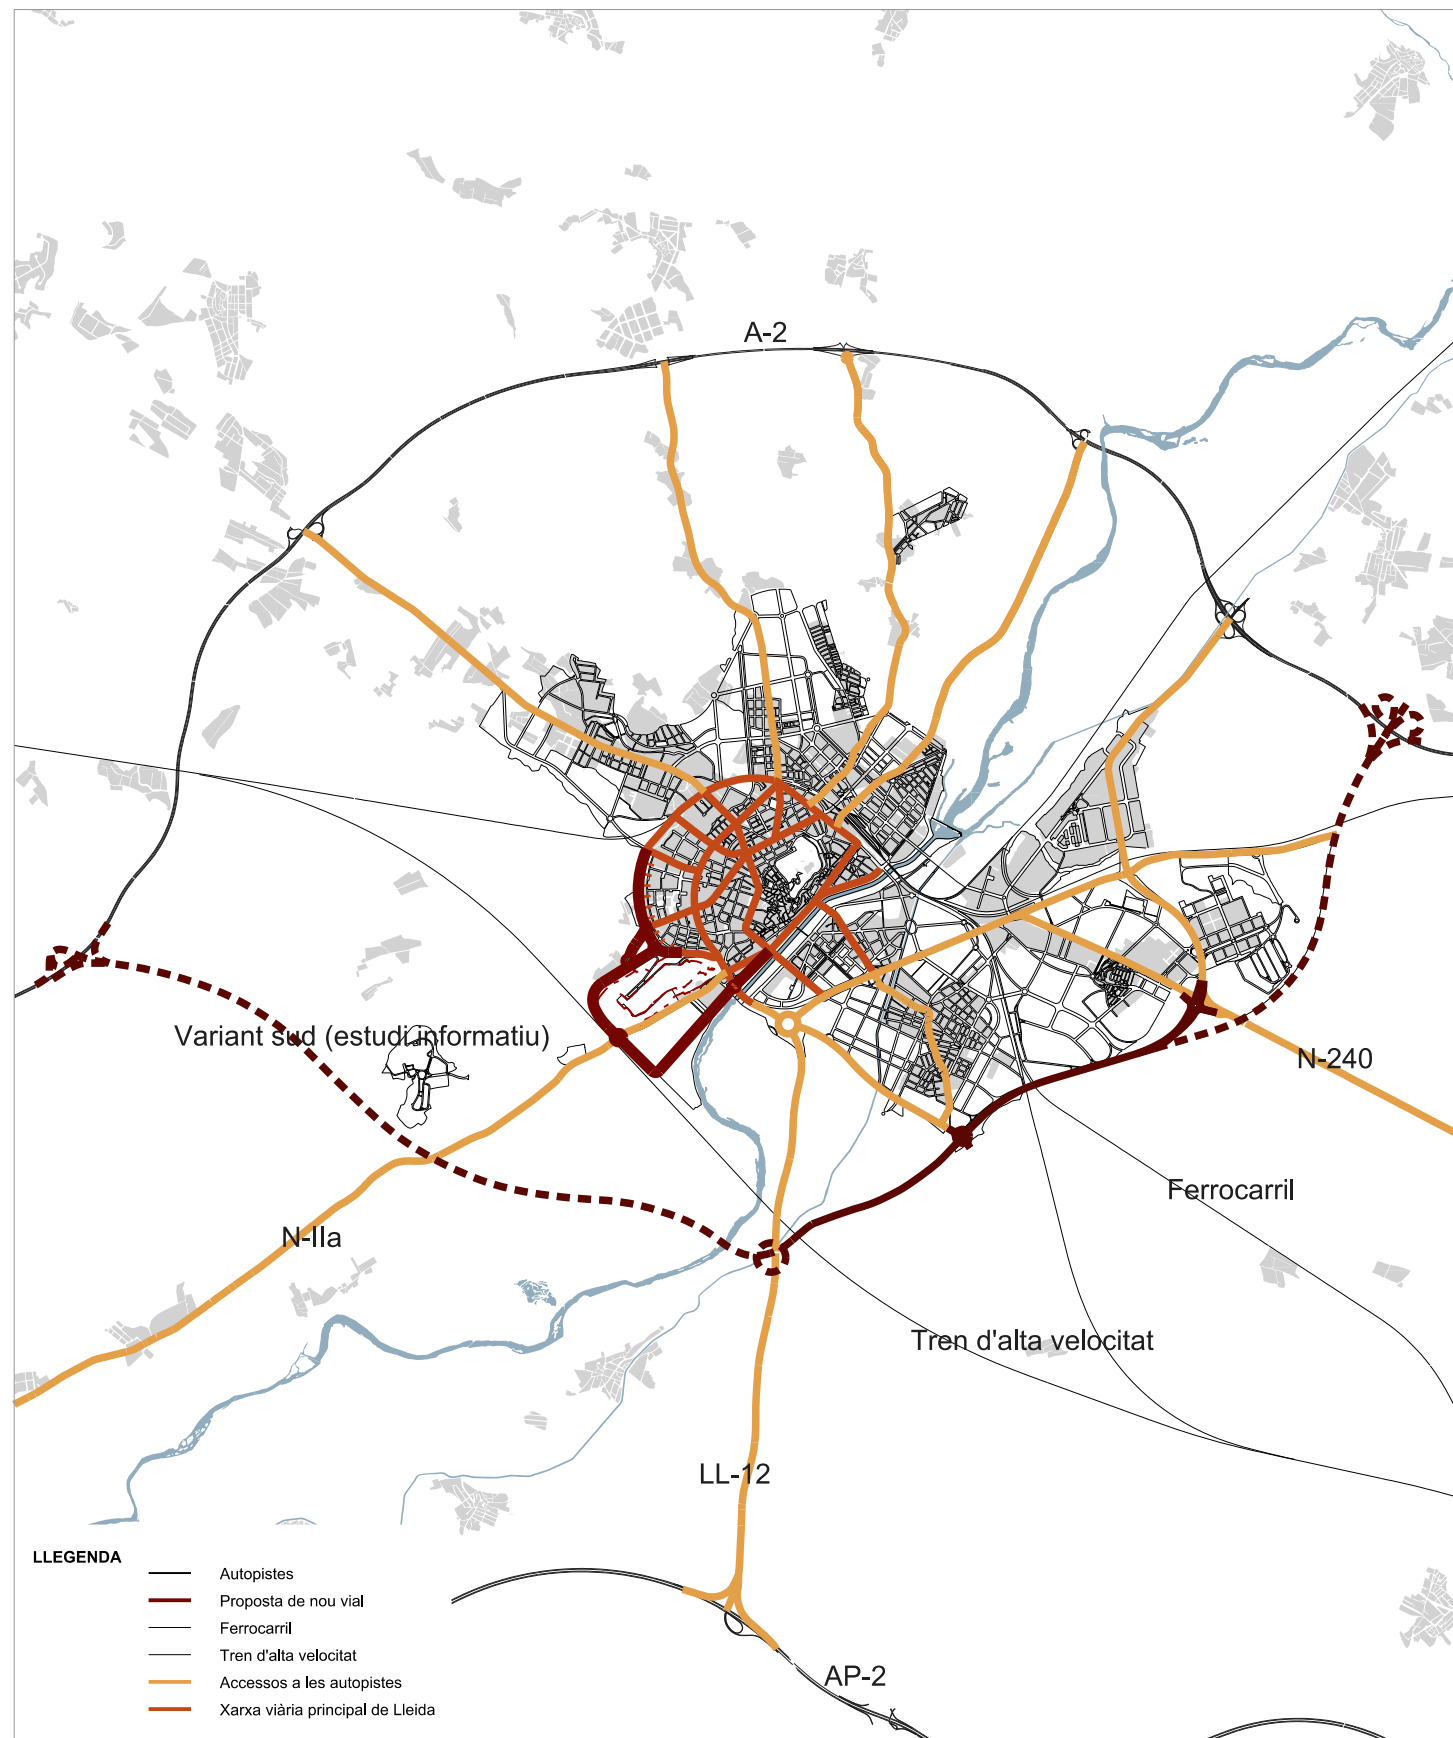

Aprovació inicial 17/04/12 (a z) estudis i projectes de medi ambient i de paisatge, slp

Aprovació provisional

Aprovació definitiva



Equip BCpN, slp



Xavier Testar Ymbert




AJUNTAMENT DE LLEIDA
PLA ESPECIAL URBANÍSTIC DE GARDENY

ESTUDI D'AVALUACIÓ DE
LA MOBILITAT GENERADA
ESQUEMA VIABILITAT GENERAL




Full 1 de 3
DIN A3: ESCALA 1/75.000
DIN A1: ESCALA 1/37.500


04.1

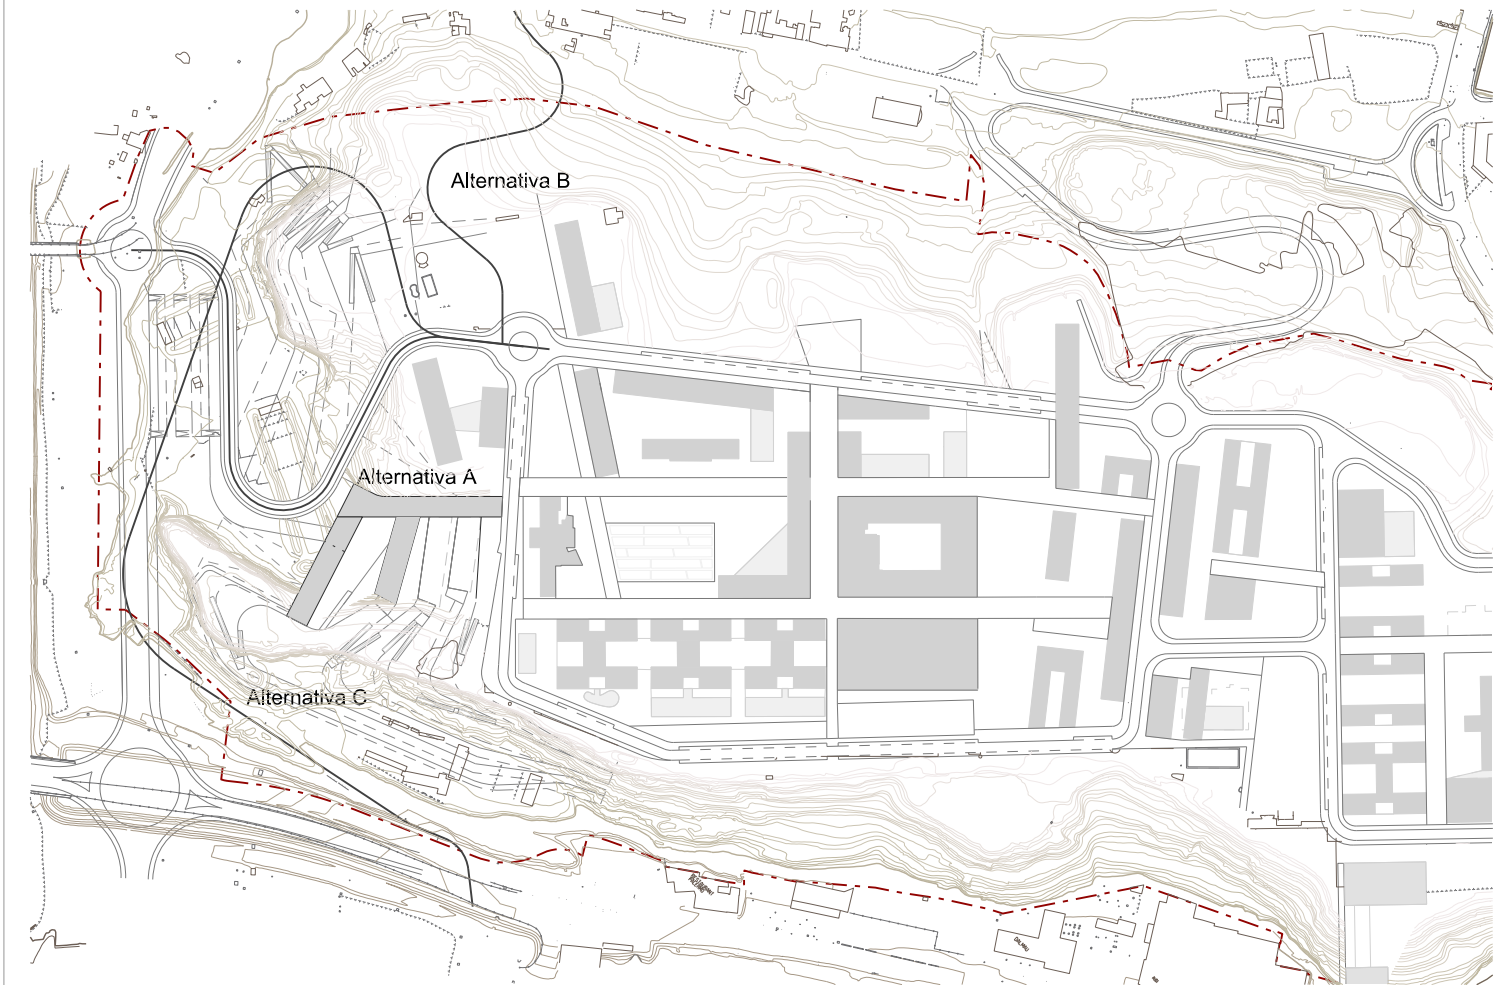


Alternativa A

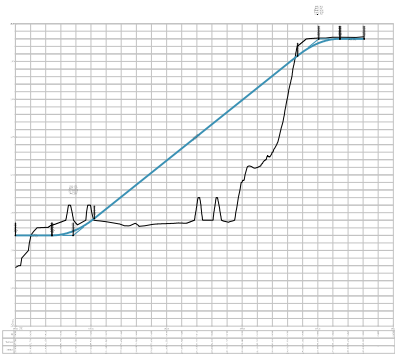

Alternativa B

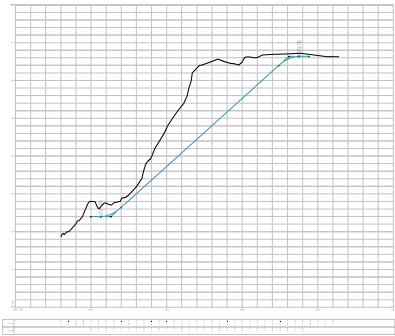

Alternativa C

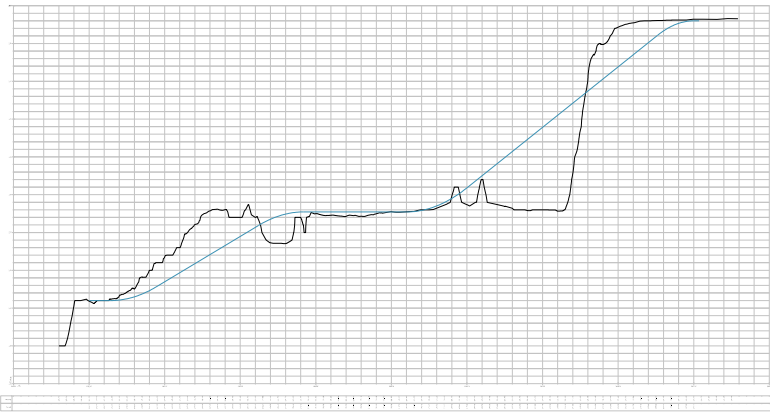

Aprovació inicial 17/04/12 (a z) estudis i projectes de medi ambient i de paisatge, slp
Aprovació provisional
Aprovació definitiva



Equip BCpN, slp



Xavier Testar Ymbert




AJUNTAMENT DE LLEIDA
PLA ESPECIAL URBANÍSTIC DE GARDENY

ESTUDI D'AVALUACIÓ DE
LA MOBILITAT GENERADA
VIAL D'ACCÉS. ALTERNATIVES



Full 2 de 3
DIN A3: ESCALA: 1/10000
DIN A1: ESCALA: 1/5000

04.2

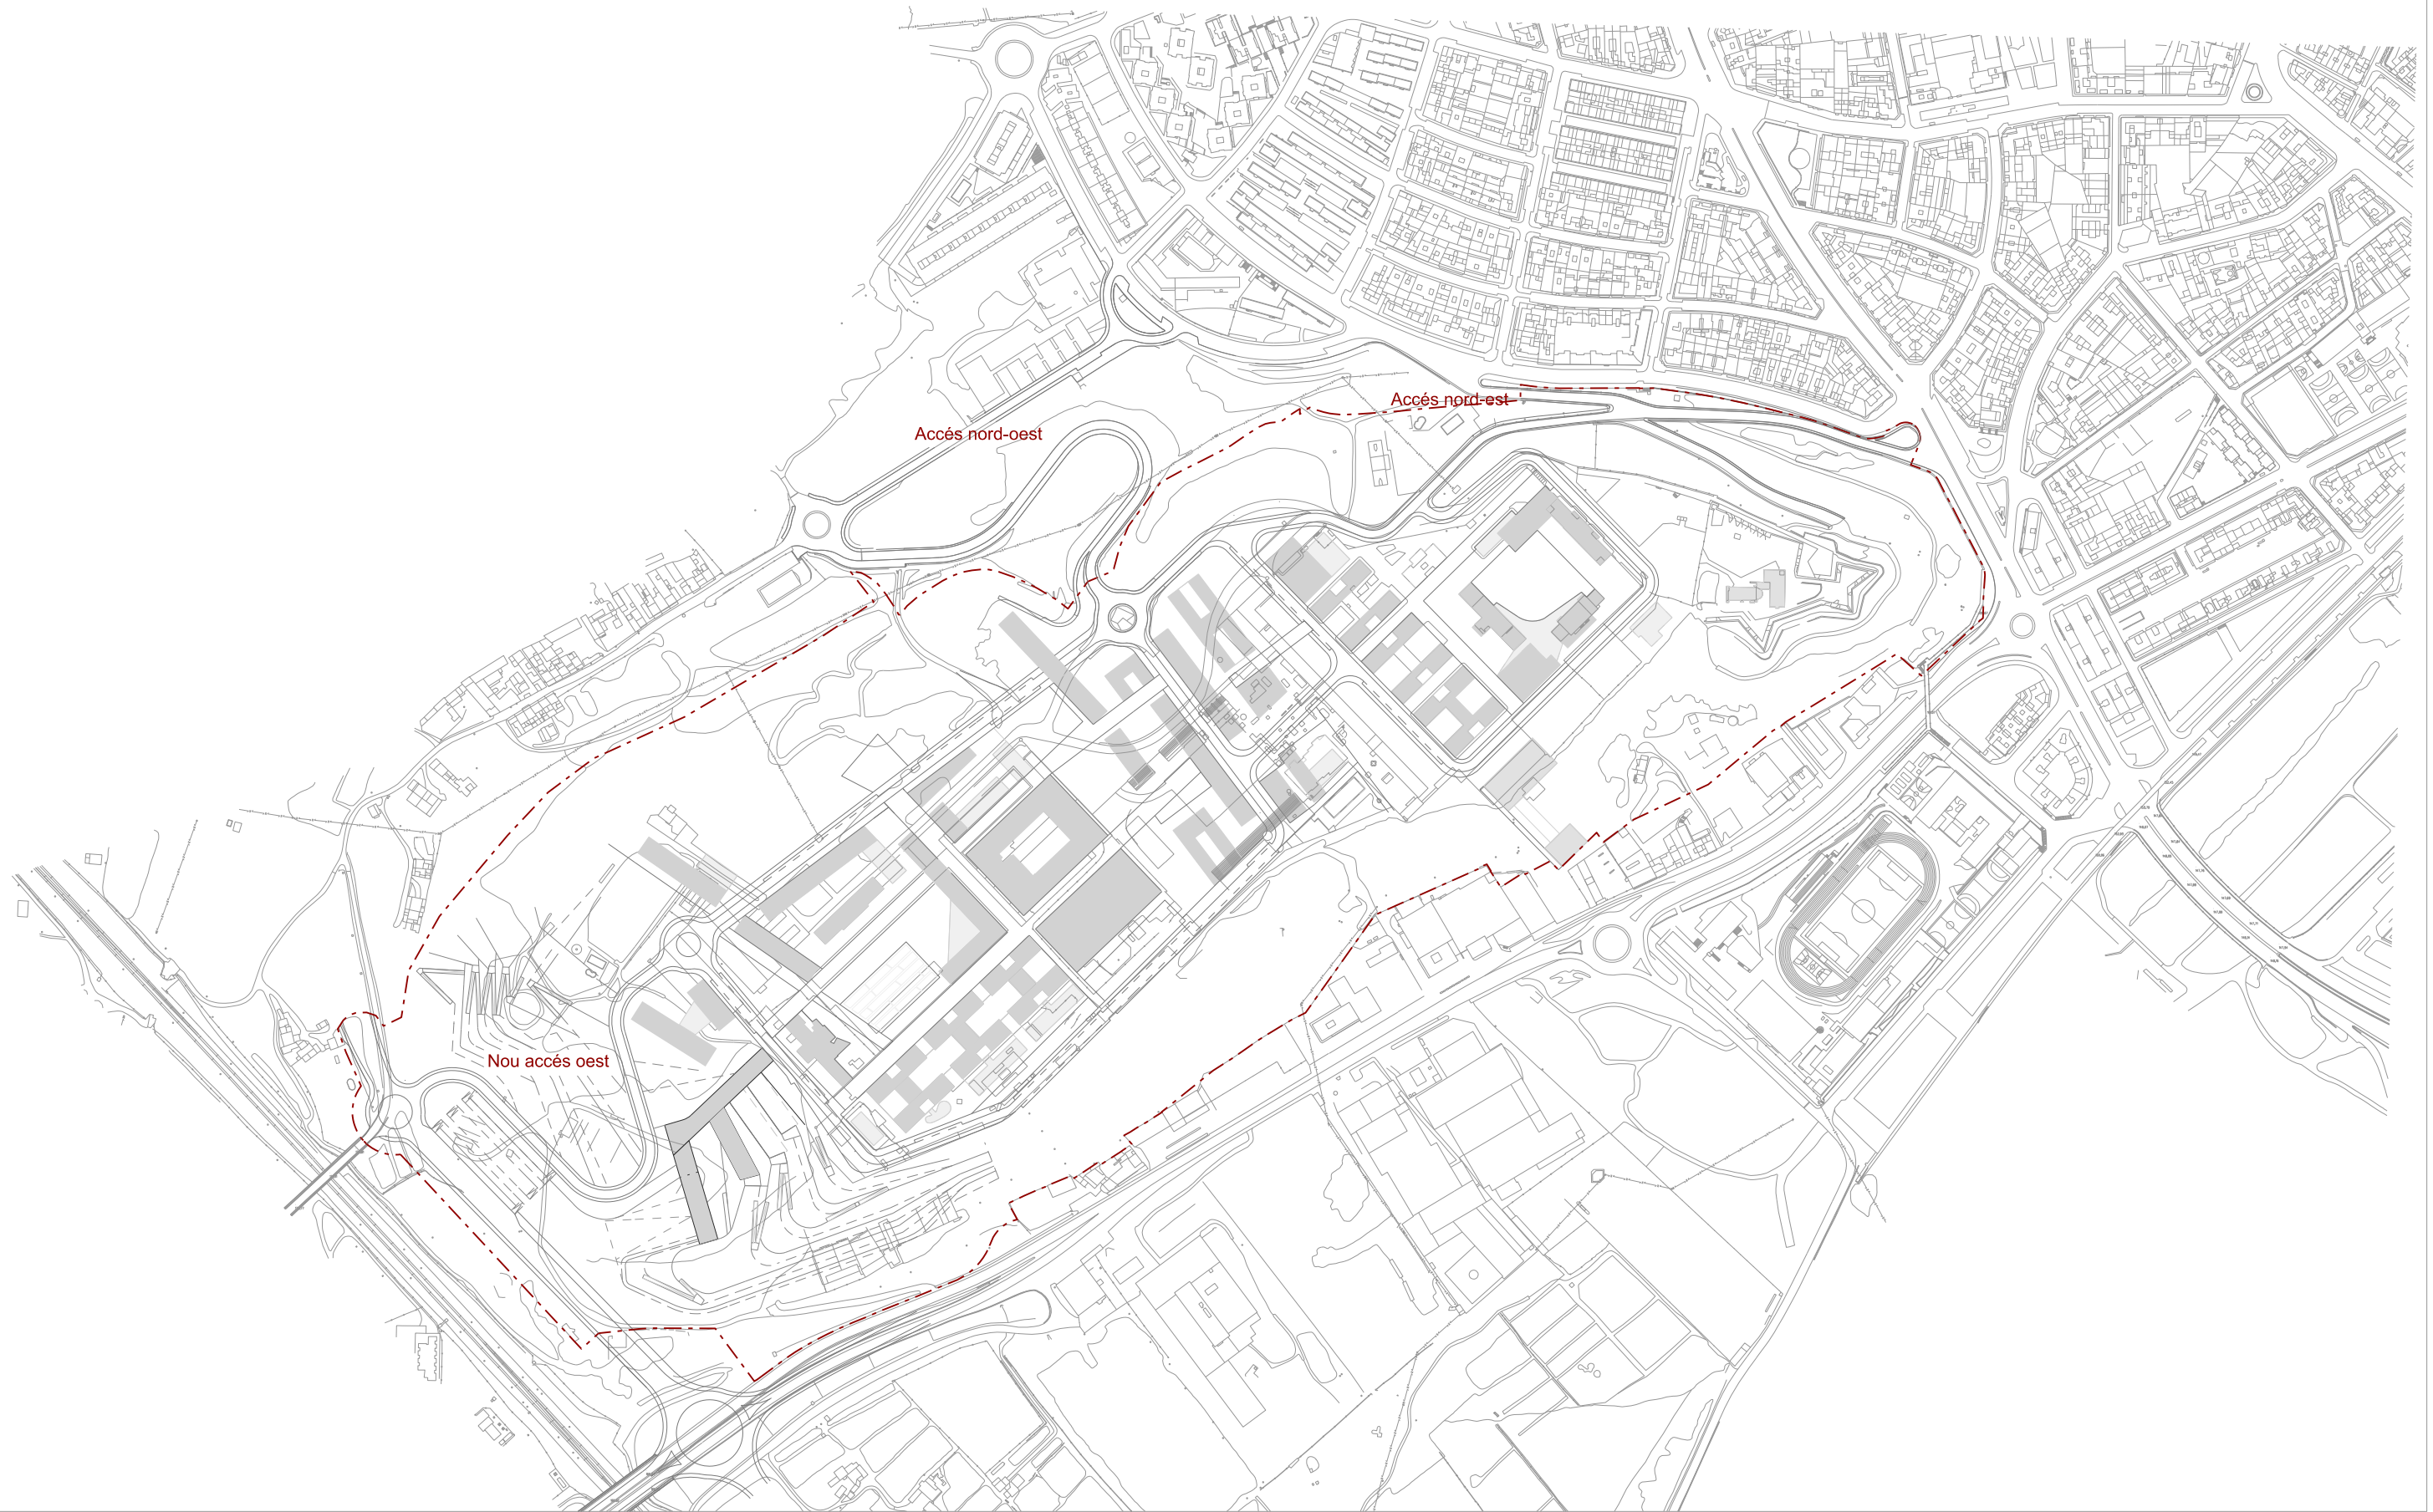

Aprovació inicial 17/04/12 (a z) estudis i projectes de medi ambient i de paisatge, slp

Aprovació provisional

Aprovació definitiva



Equip BCpN, slp



Xavier Testar Ymbert





AJUNTAMENT DE LLEIDA
PLA ESPECIAL URBANÍSTIC DE GARDENY

ESTUDI D'AVALUACIÓ DE
LA MOBILITAT GENERADA
XARXA VIÀRIA



Full 3 de 3
DIN A3: ESCALA 1/10000
DIN A1: ESCALA 1/5000

04.3

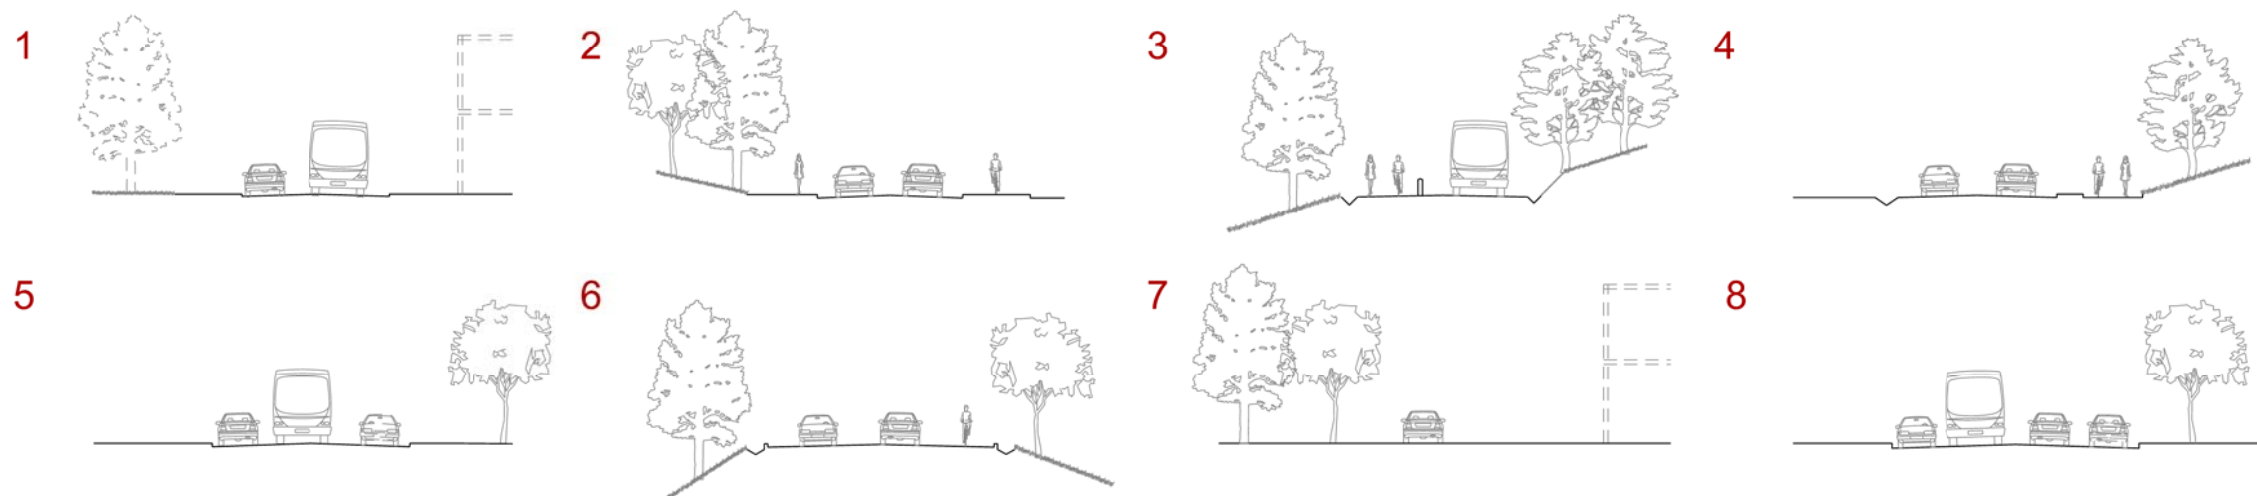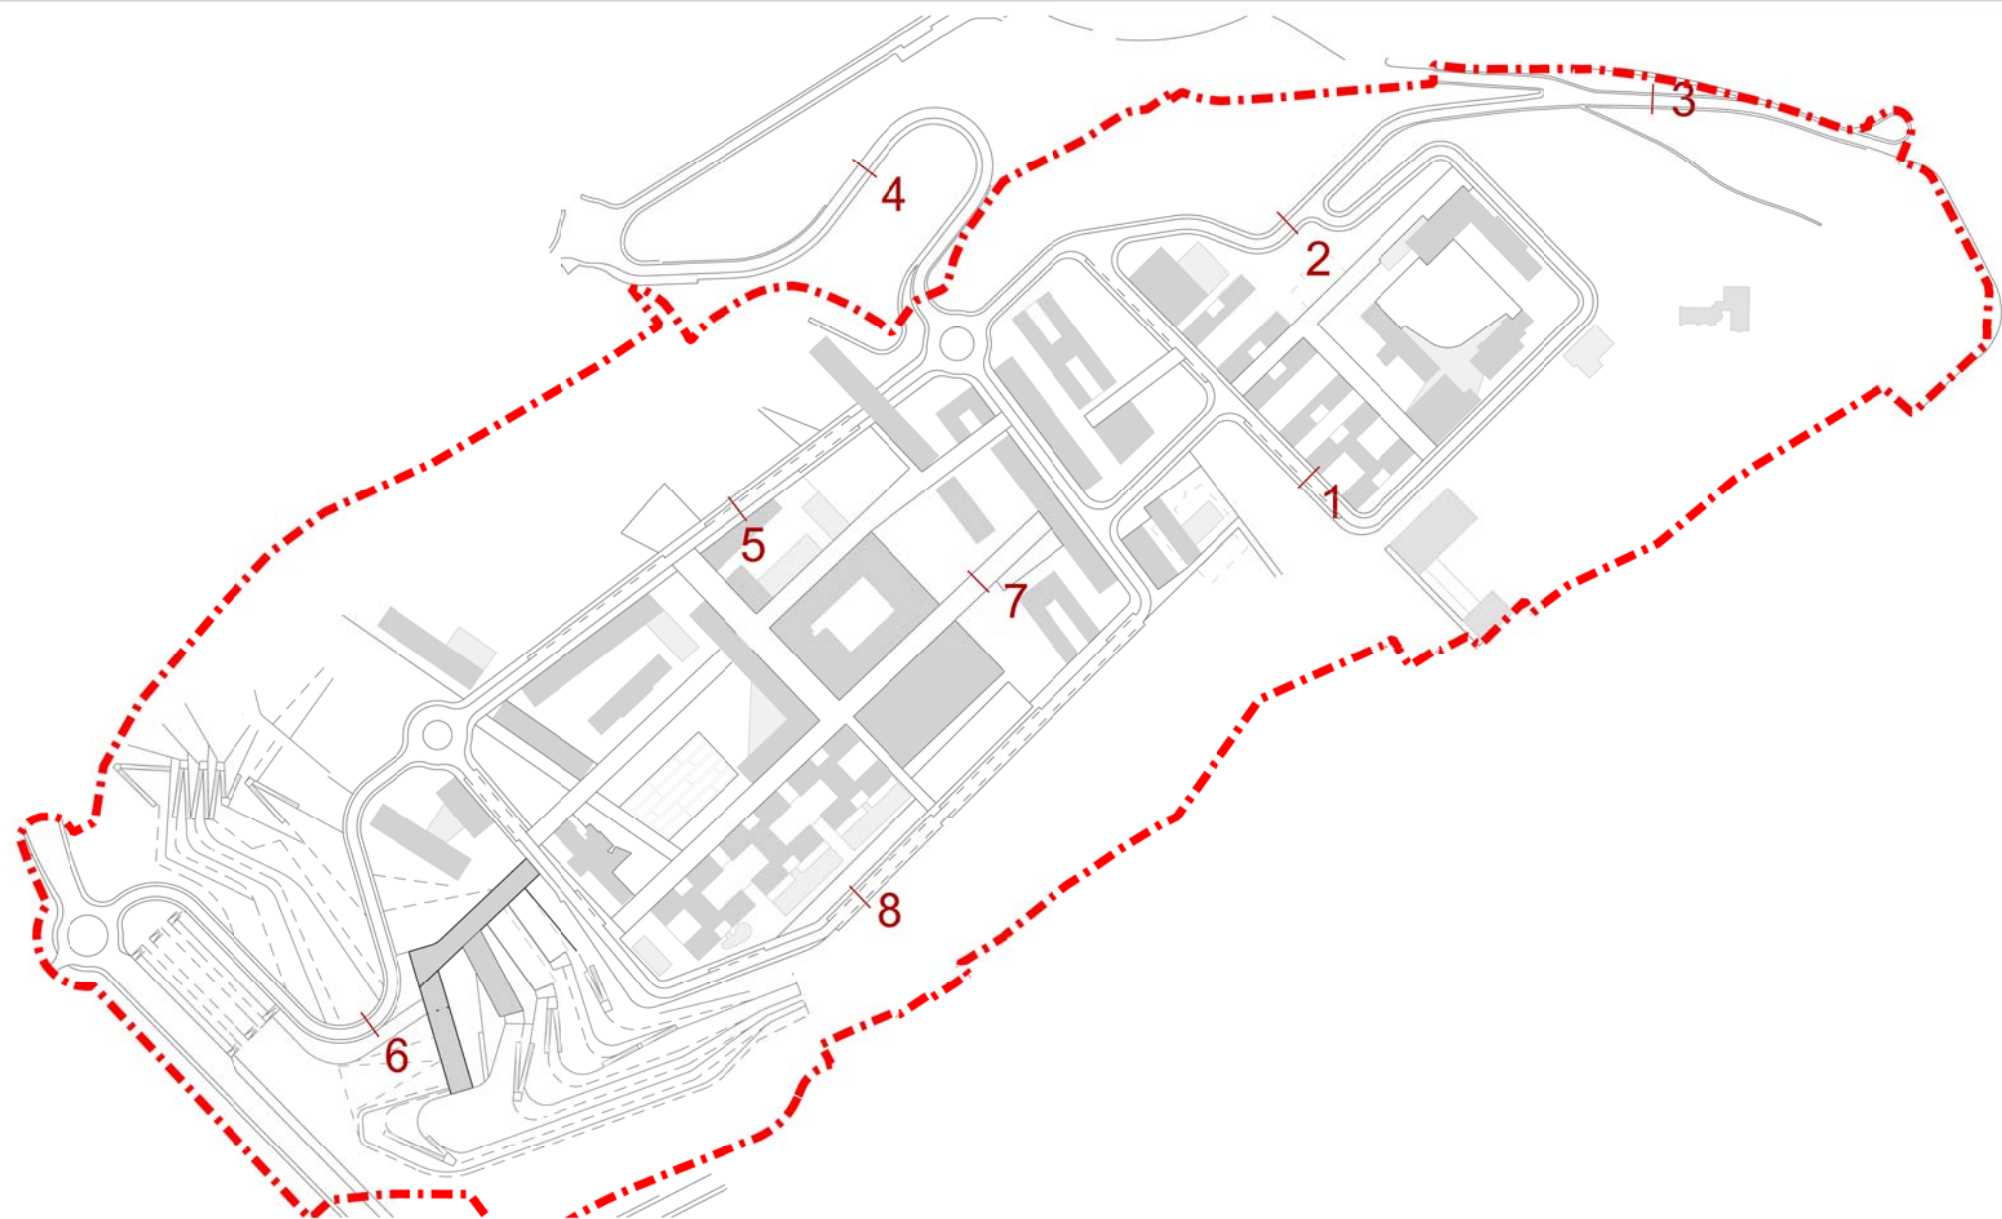

Aprovació inicial 17/04/12

Aprovació provisional

Aprovació definitiva

(a z) estudis i projectes de medi ambient i de paisatge, slp



Equip BCpN, slp



Xavier Testar Ymbert




AJUNTAMENT DE LLEIDA
PLA ESPECIAL URBANÍSTIC DE GARDENY

ESTUDI D'AVALUACIÓ DE
LA MOBILITAT GENERADA
SECCIONS VIÀRI



Full 4 de 5
DIN A3: ESCALA: 1/10000
DIN A1: ESCALA: 1/50000

04.4

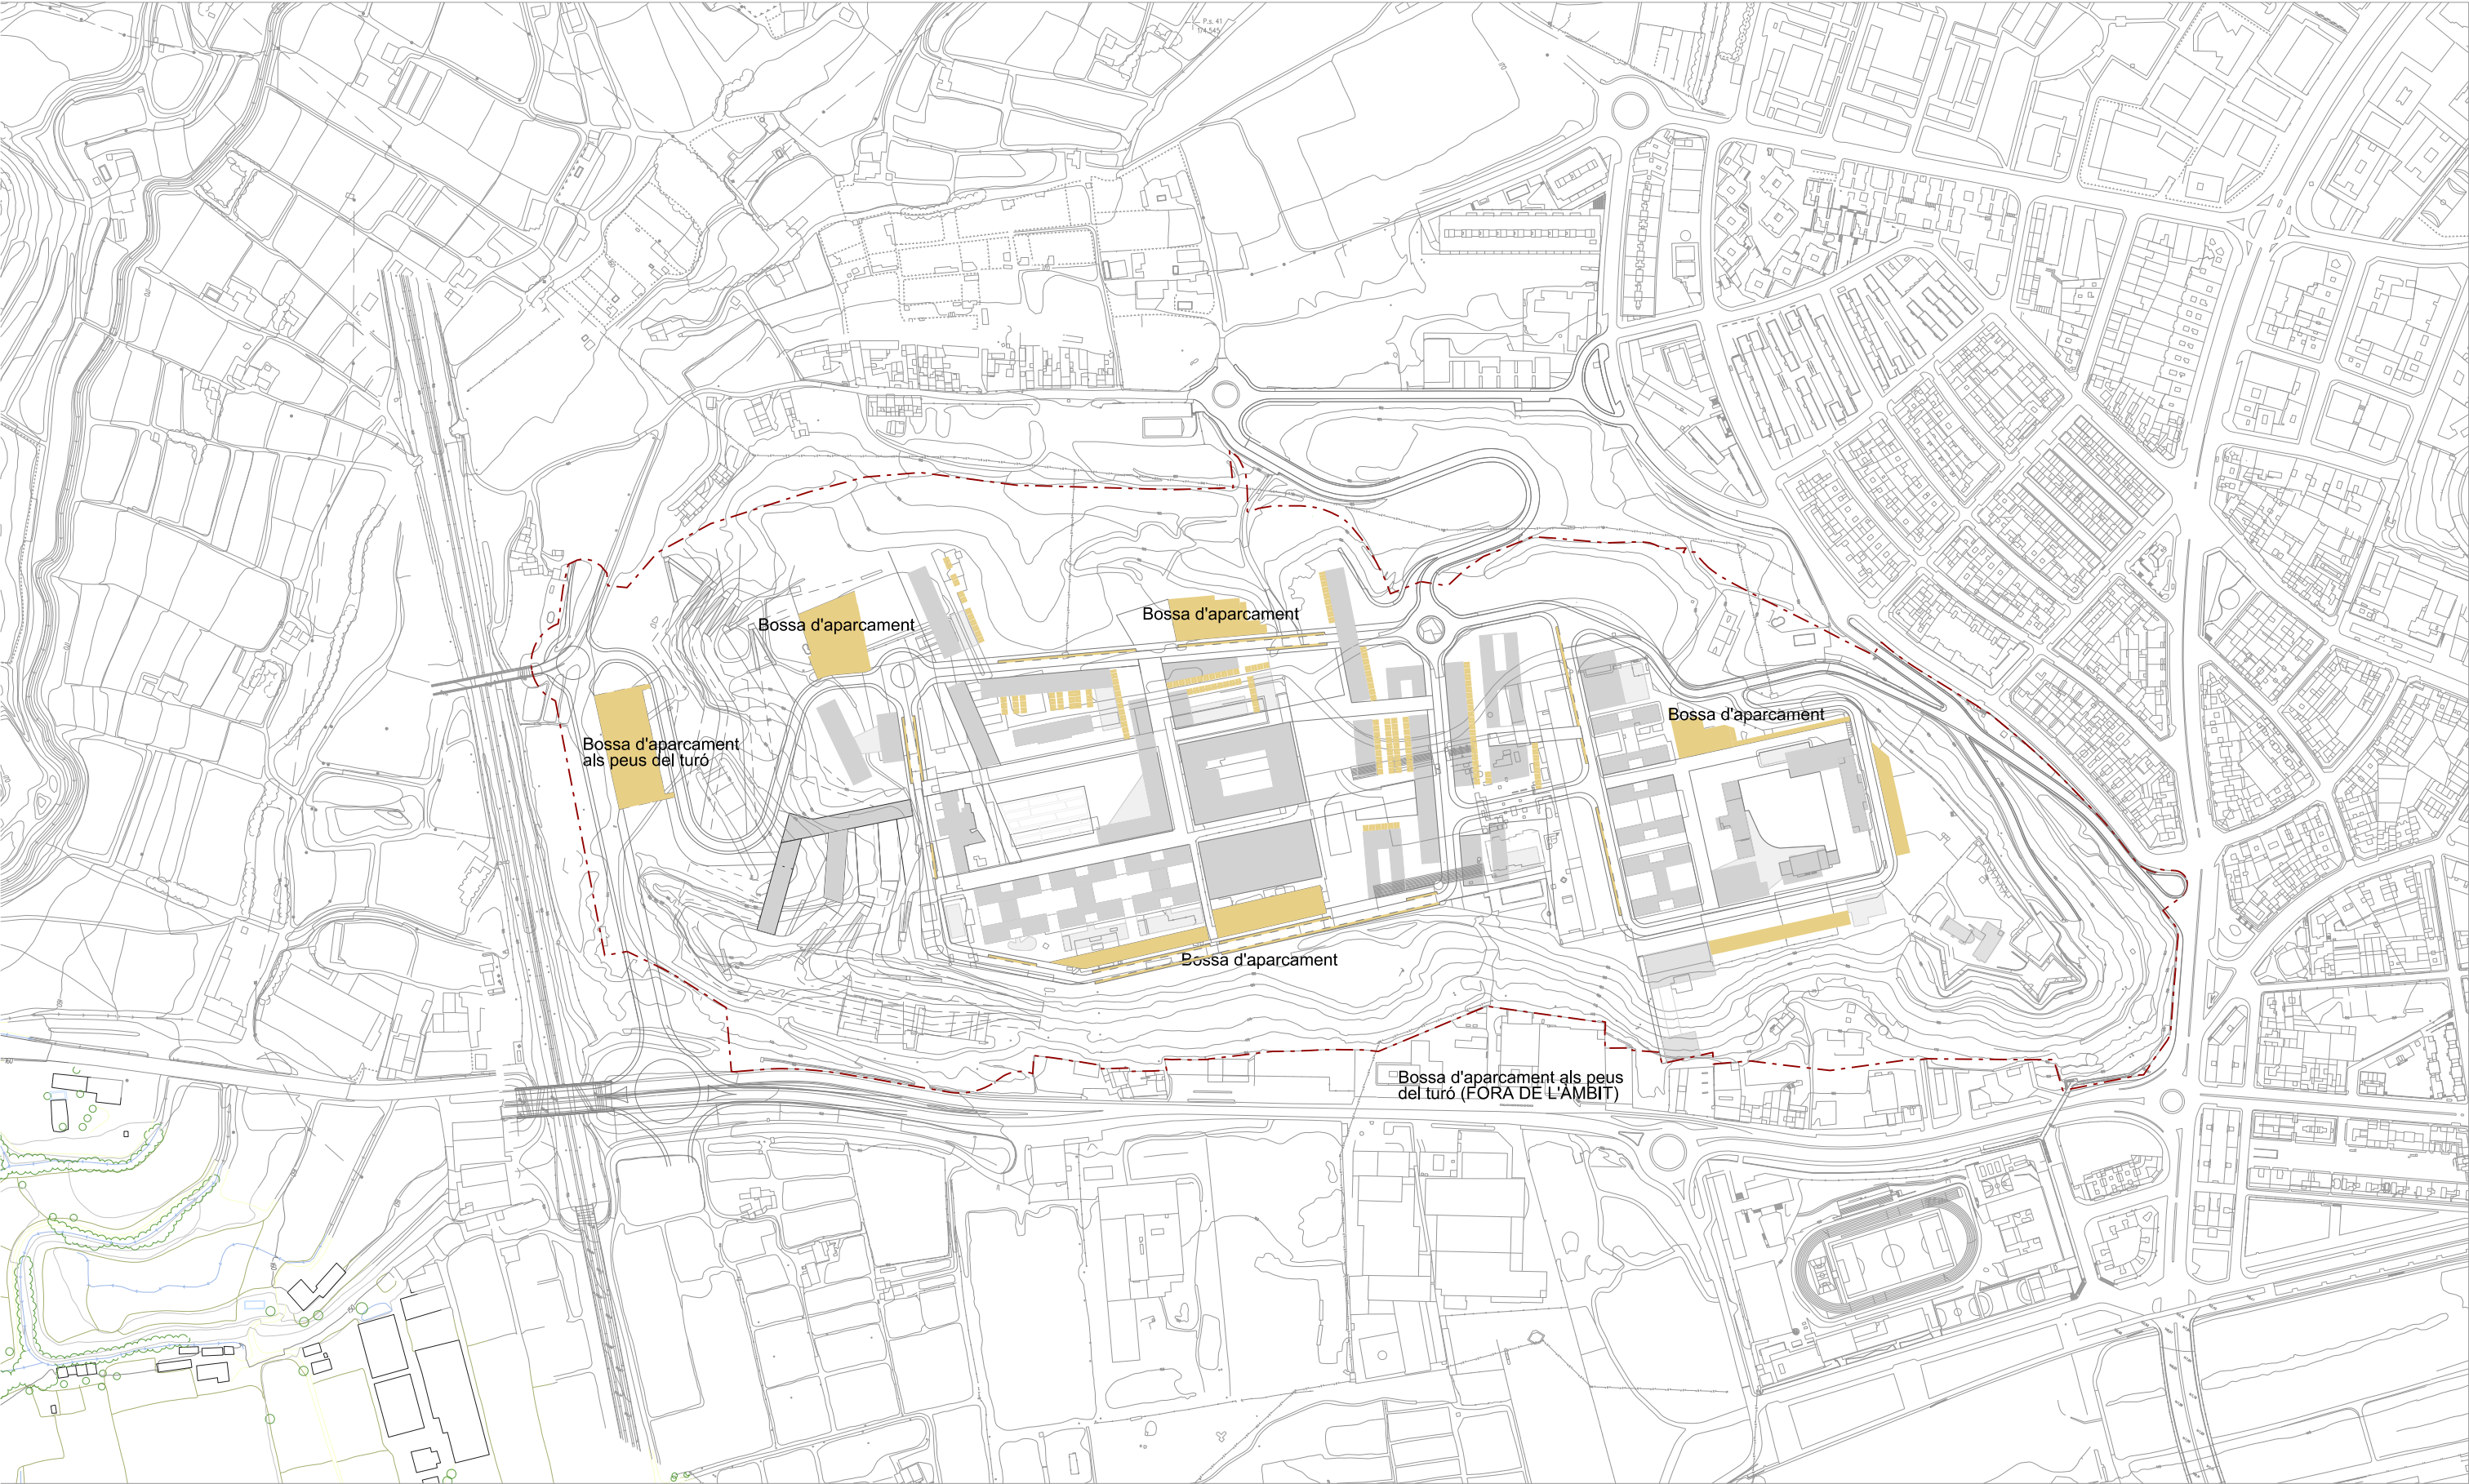

Aprovació inicial 17/04/12 (a z) estudis i projectes de medi ambient i de paisatge, slp
Aprovació provisional
Aprovació definitiva



Equip BCpN, slp



Xavier Testar Ymbert




AJUNTAMENT DE LLEIDA
PLA ESPECIAL URBANÍSTIC DE GARDENY


ESTUDI D'AVALUACIÓ DE
LA MOBILITAT GENERADA
ZONES D'APARCAMENT




Full 5 de 5
DIN A3: ESCALA 1/10000
DIN A1: ESCALA 1/5000

04.5

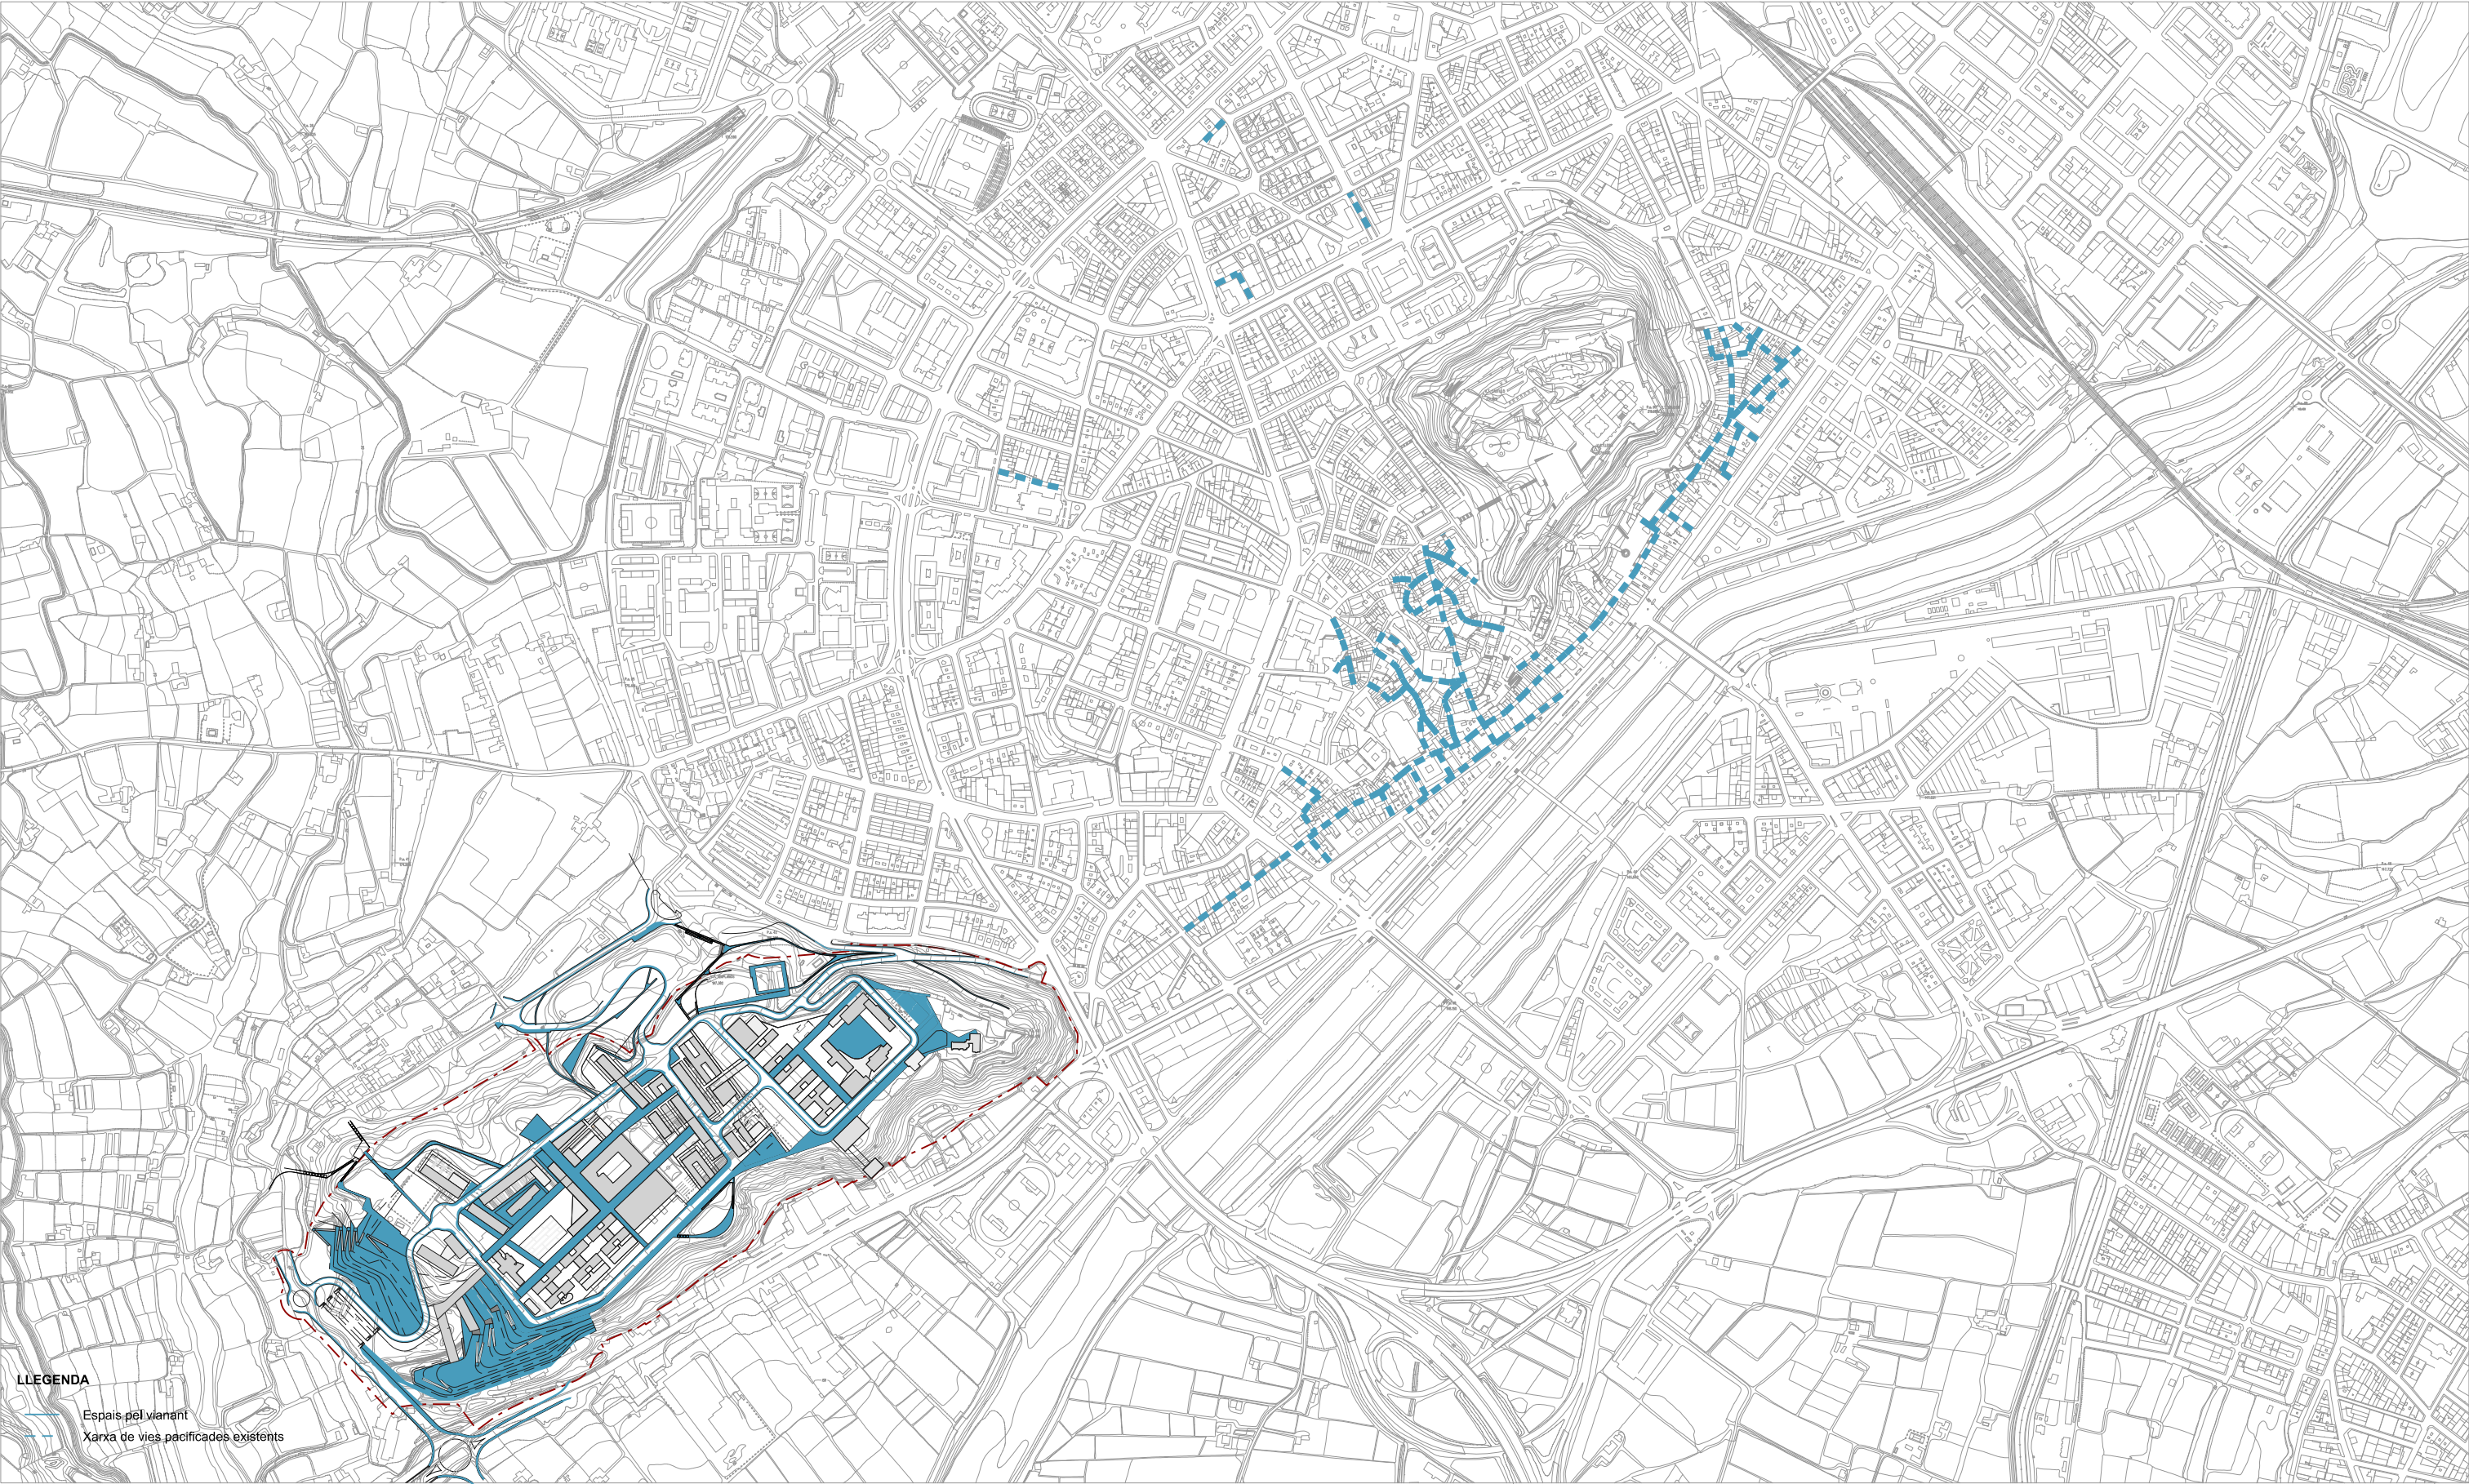

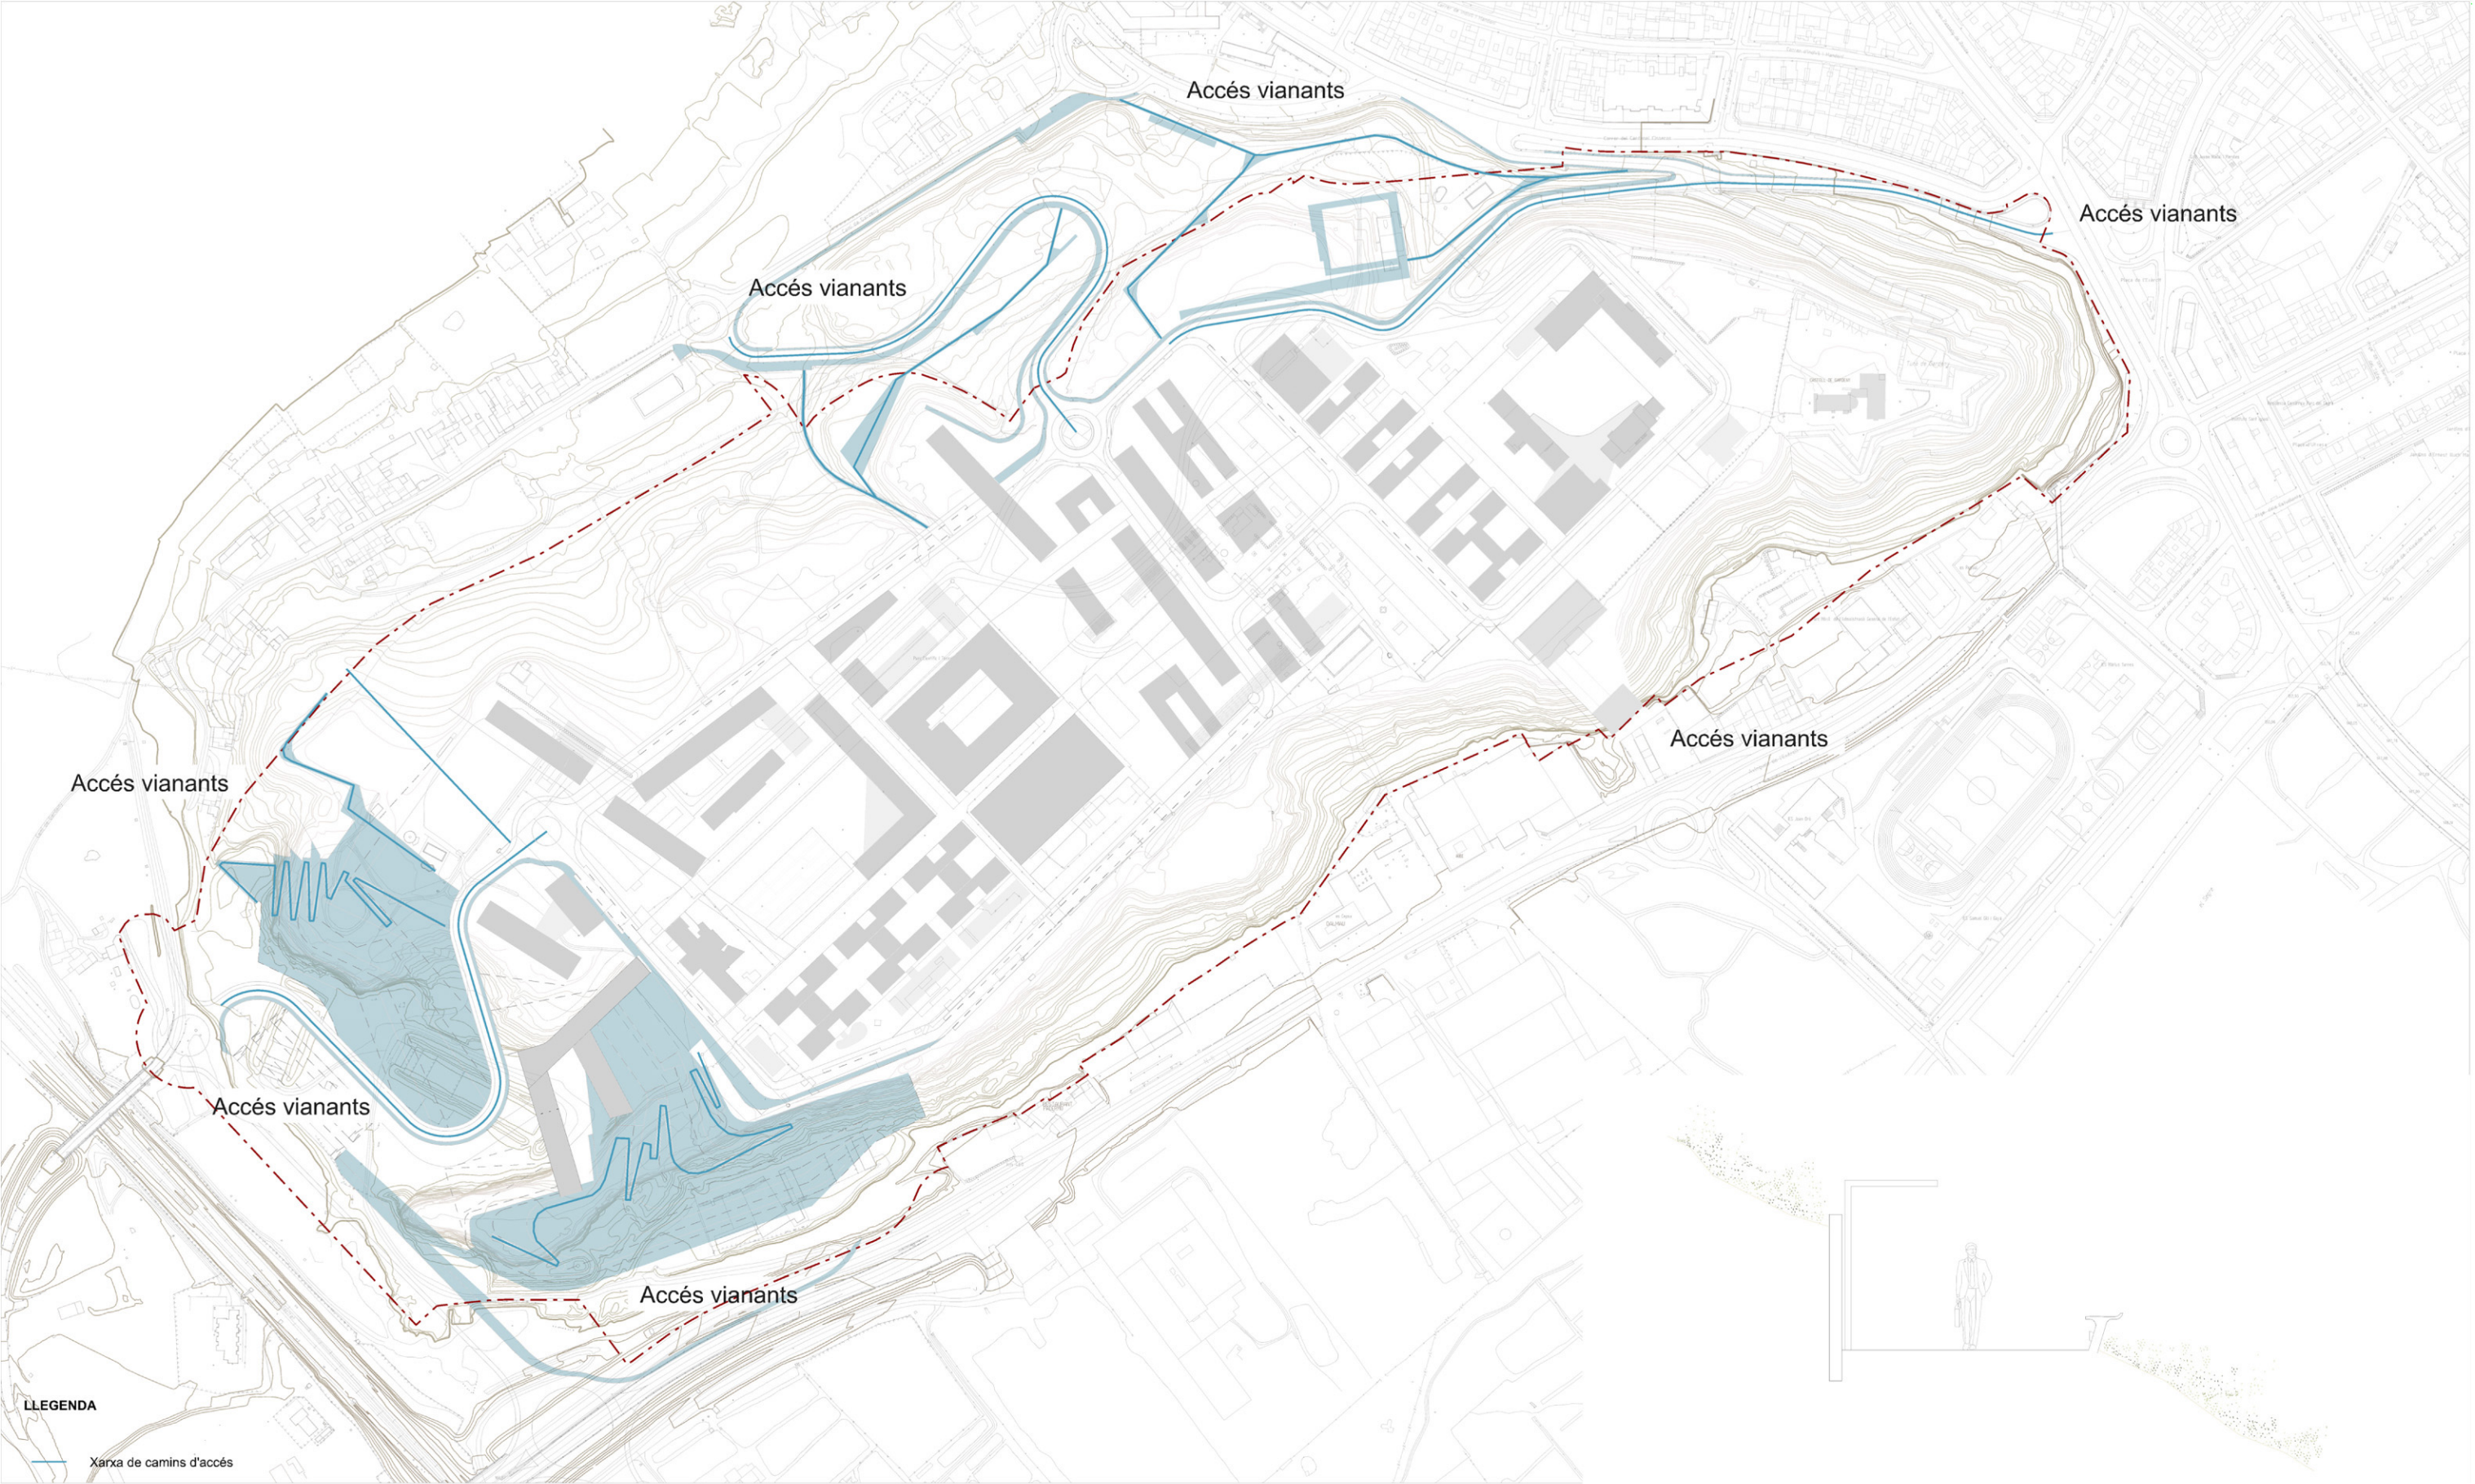

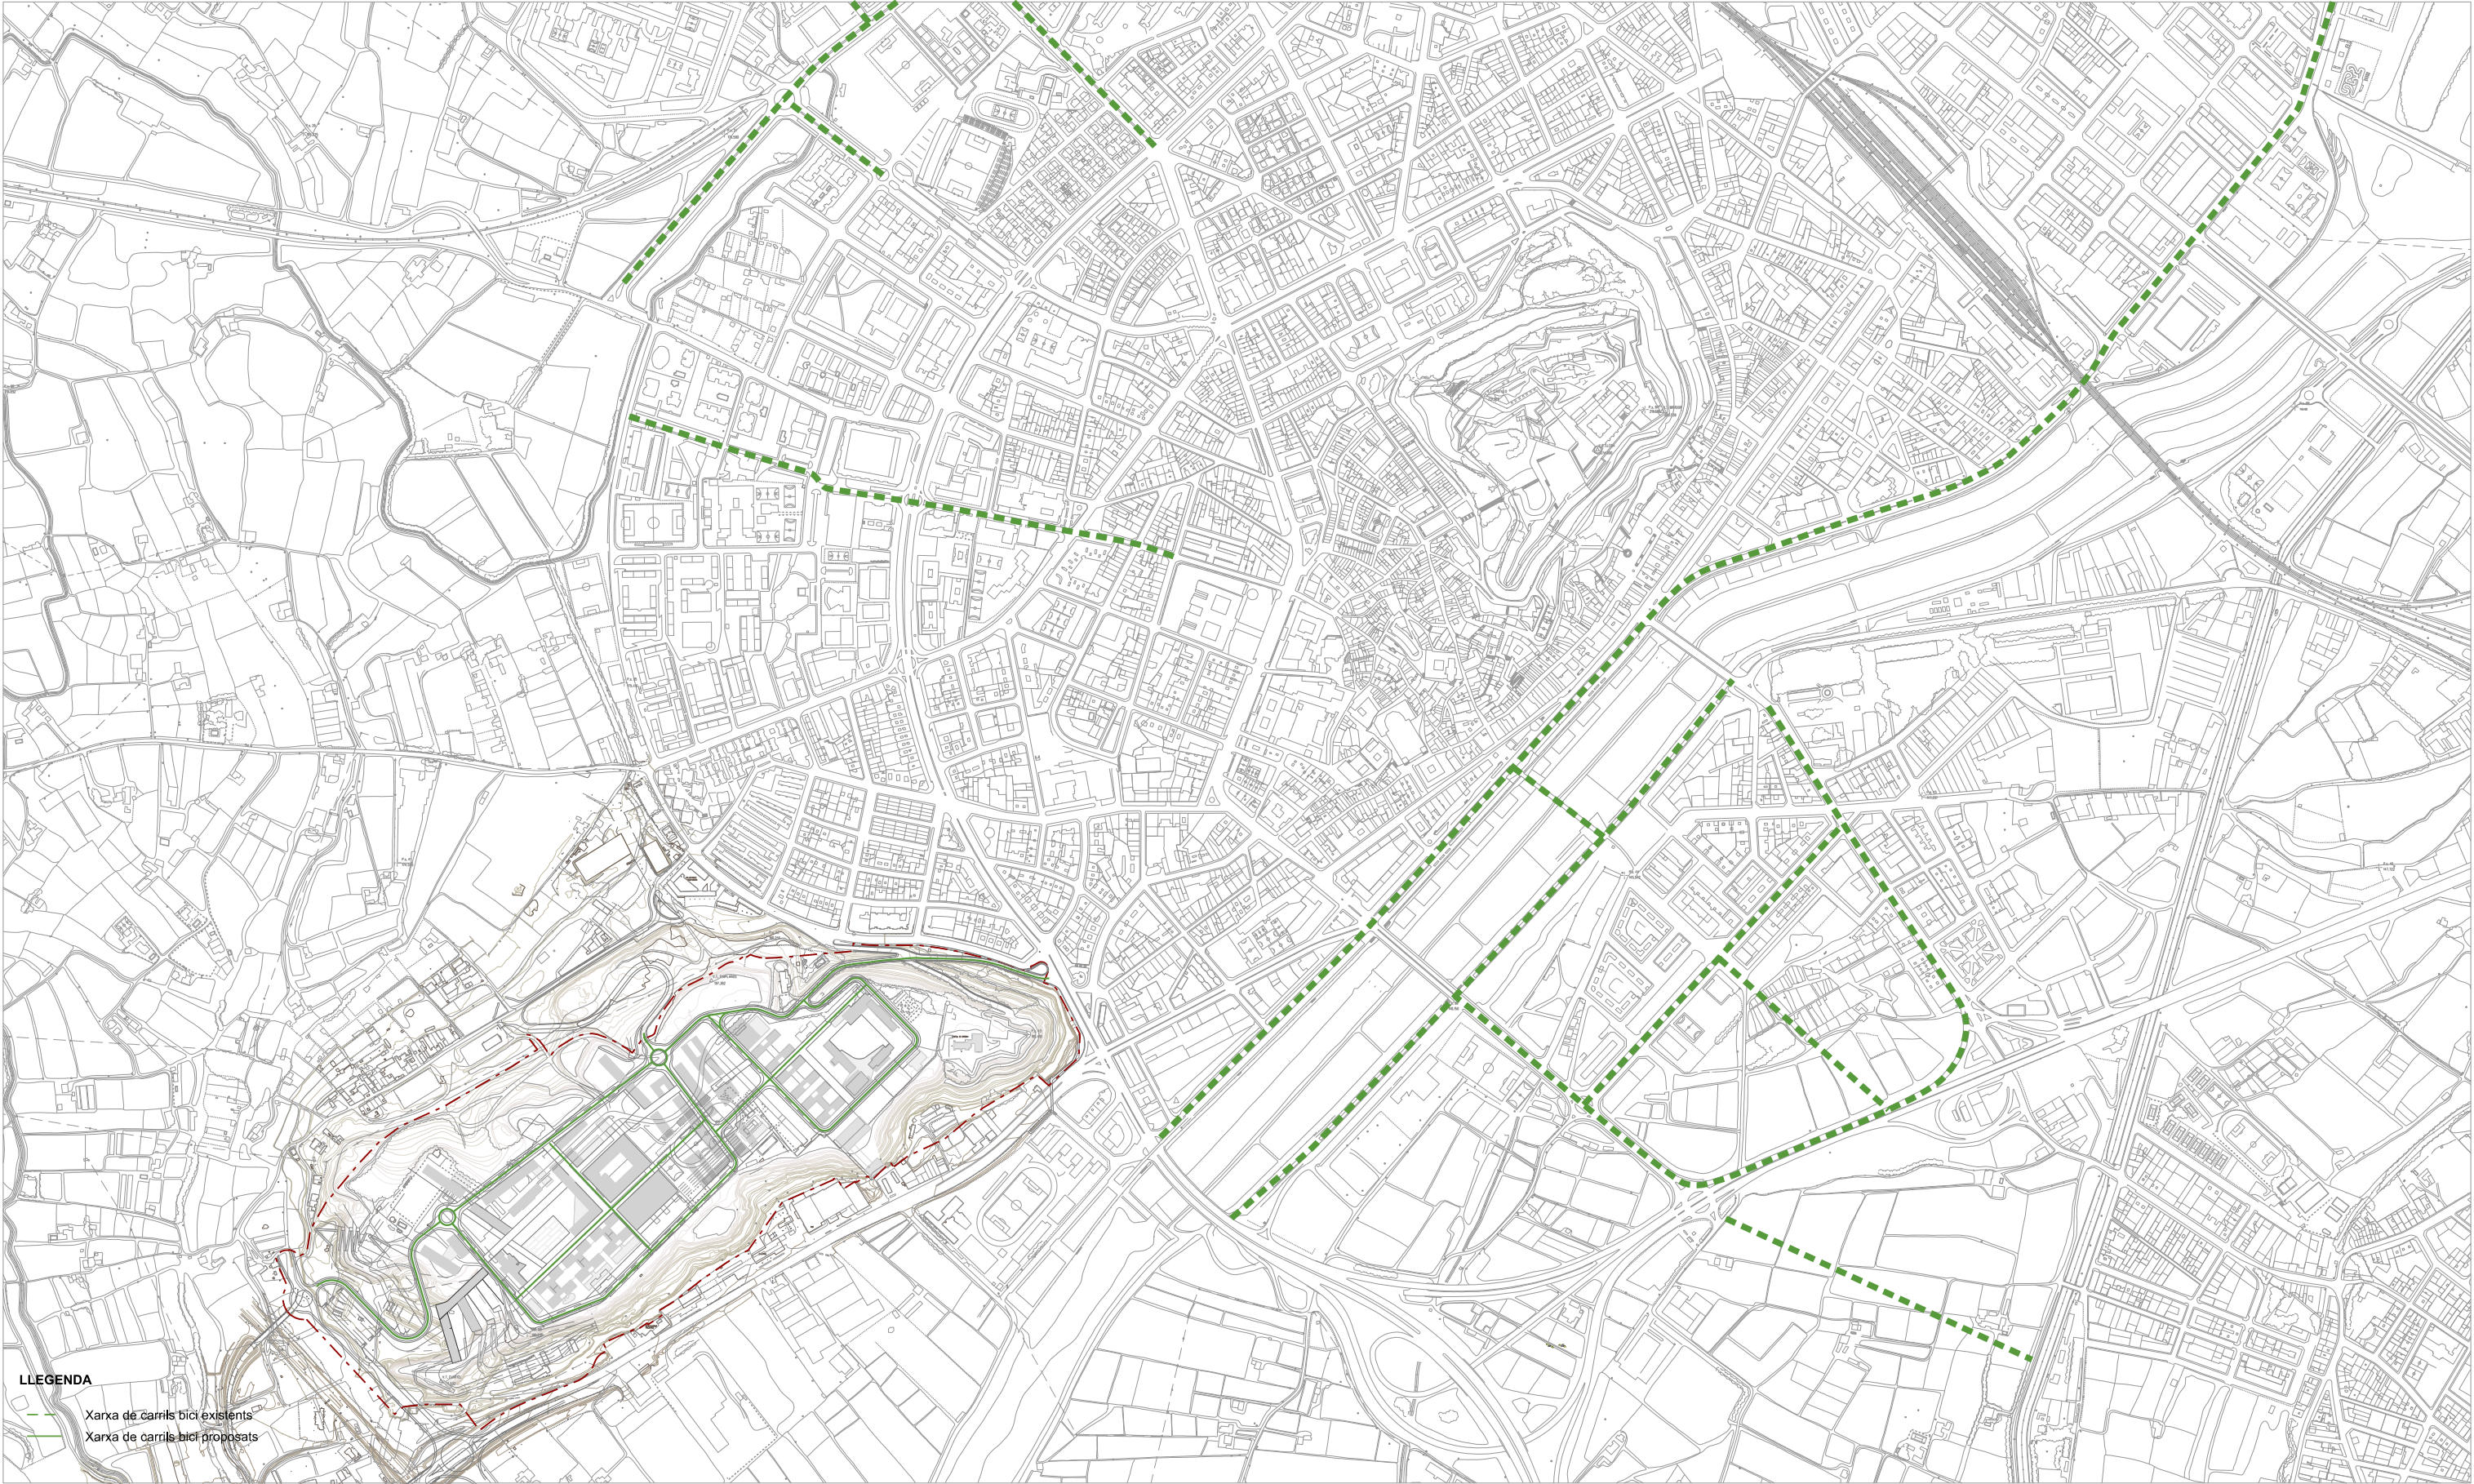

LLEENDA

- Xarxa de carrils bici existents
- Xarxa de carrils bici proposats

Aprovació inicial 17/04/12 (a z) estudis i projectes de medi ambient i de paisatge, slp

Aprovació provisional

Aprovació definitiva



Equip BCpN, slp



Xavier Testar Ymbert




AJUNTAMENT DE LLEIDA
PLA ESPECIAL URBANÍSTIC DE GARDENY

**ESTUDI D'AVALUACIÓ DE
LA MOBILITAT GENERADA
XARXA DE BICICLETES**



Full 1 de 2
DIN A3. ESCALA: 1/20000

06.1

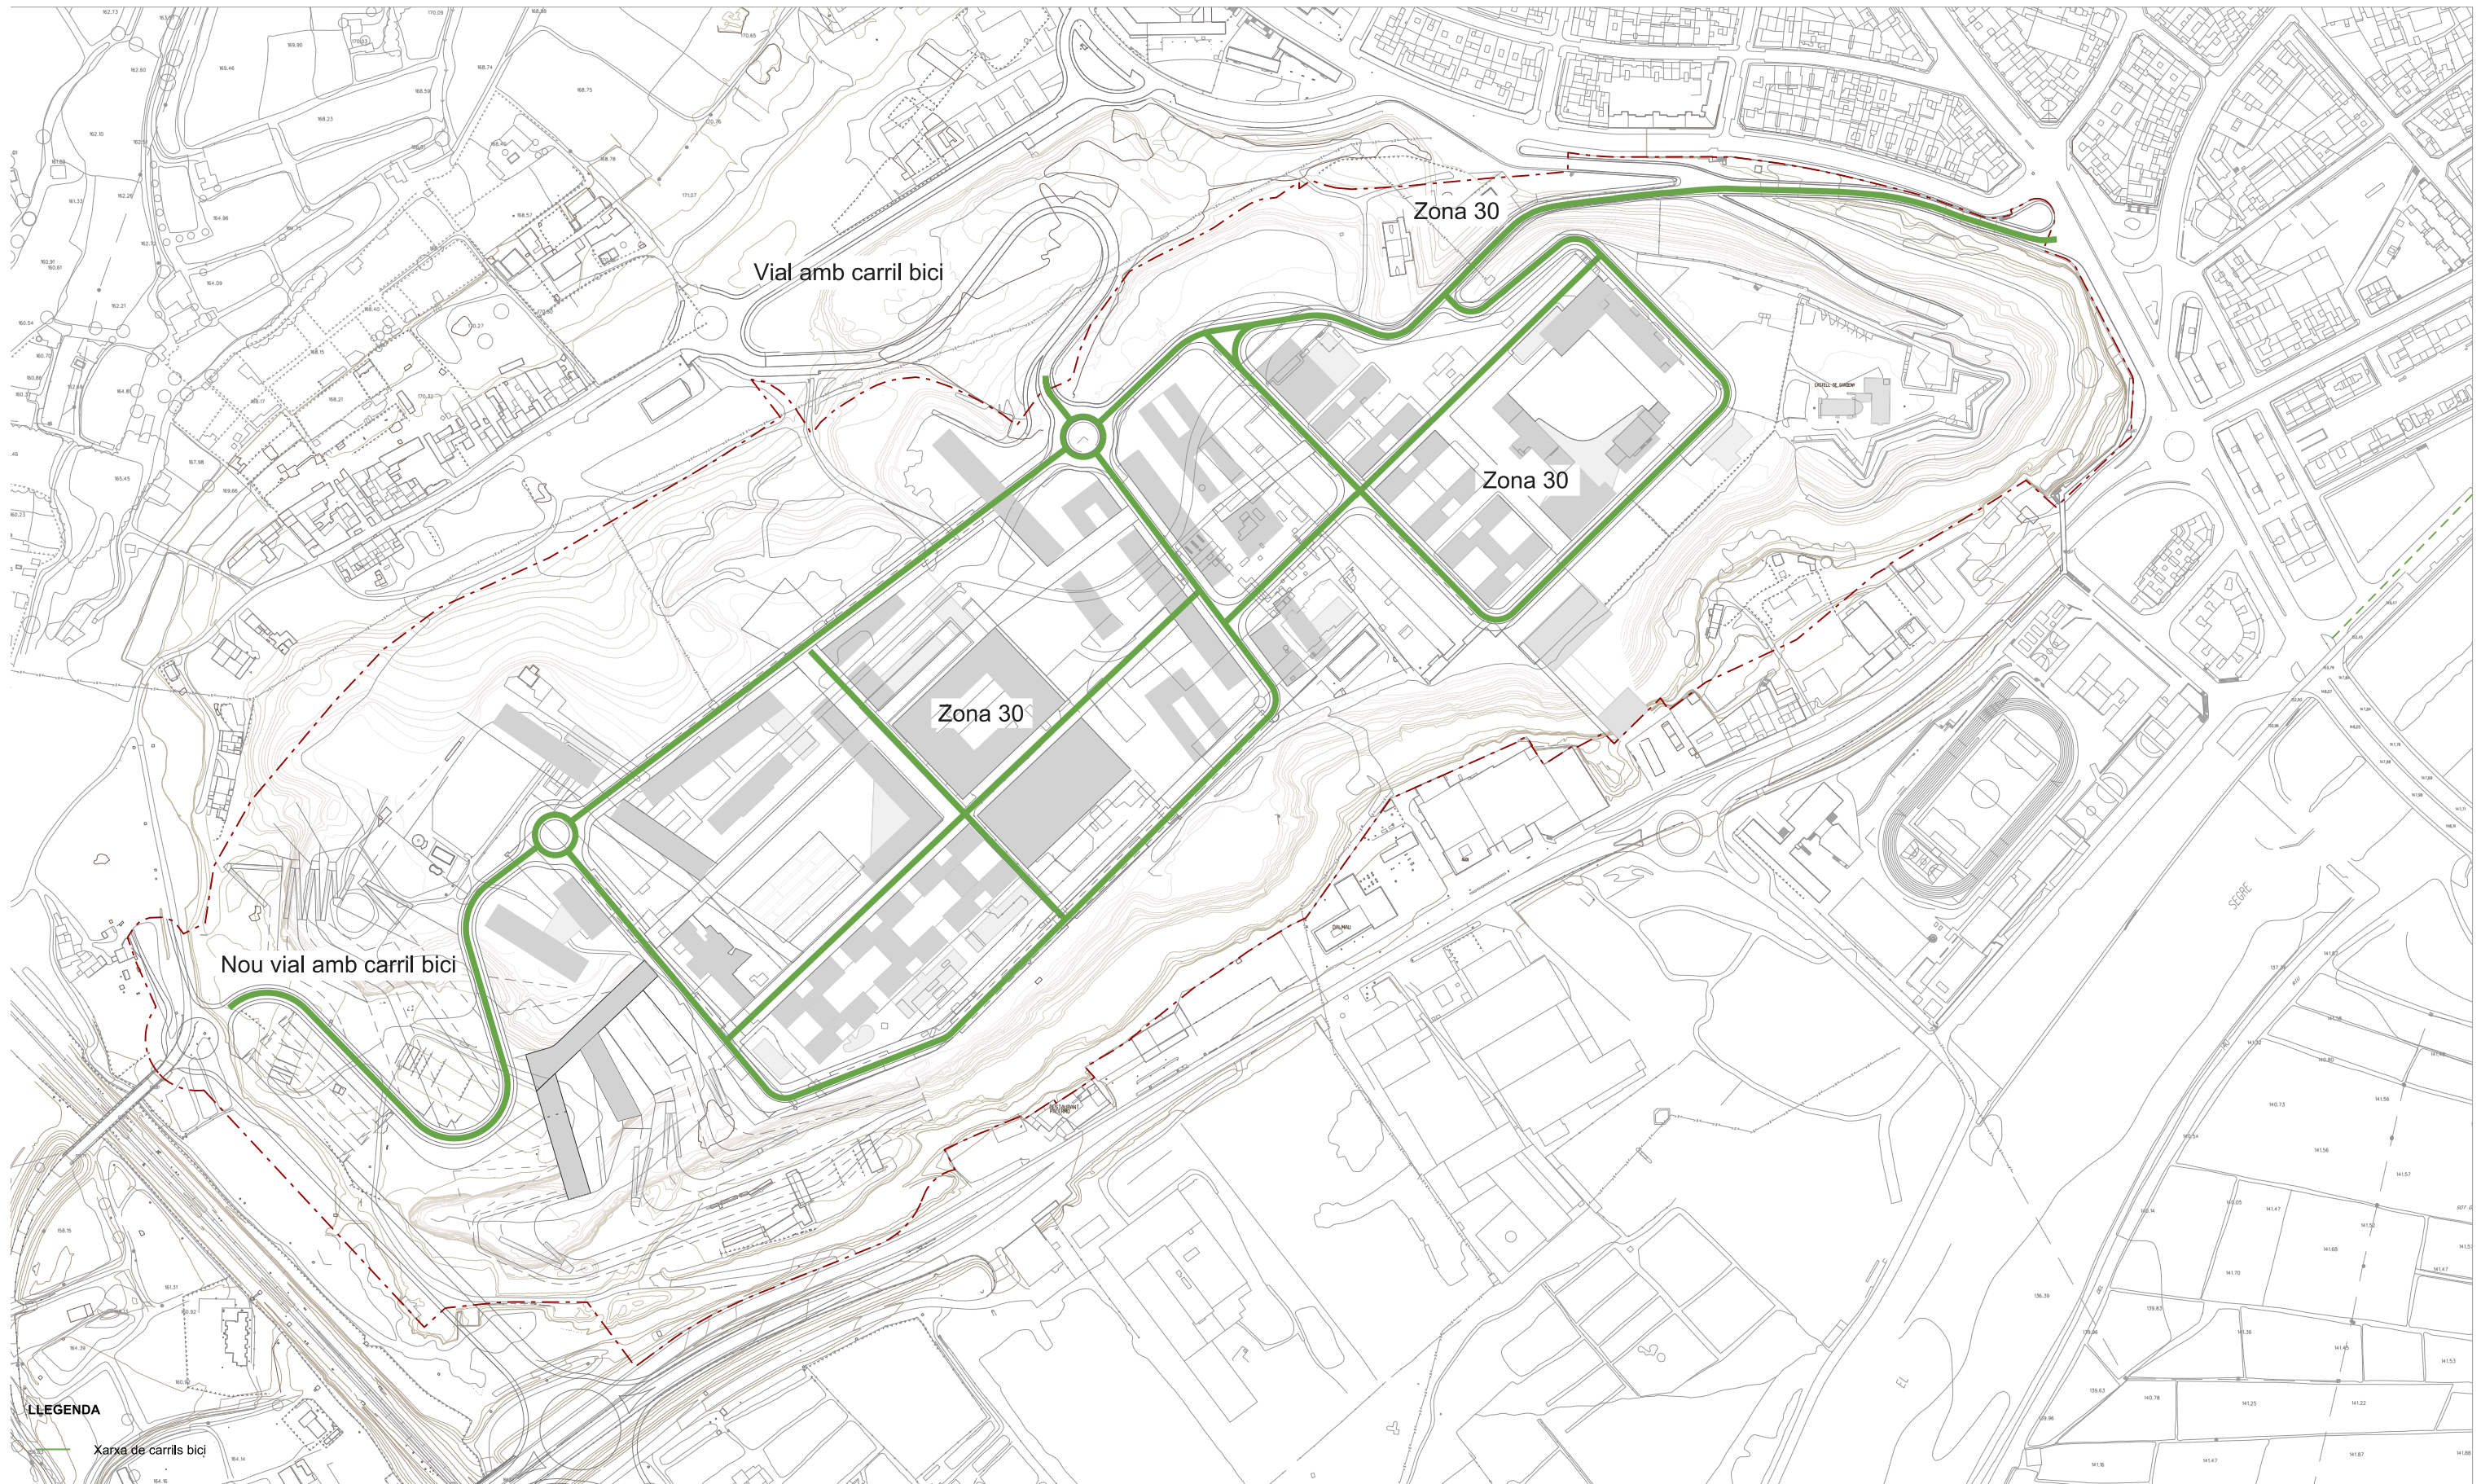

Aprovació inicial 17/04/12 (a z) estudis i projectes de medi ambient i de paisatge, slp

Aprovació provisional


Aprovació definitiva



Equip BCpN, slp



Xavier Testar Ymbert

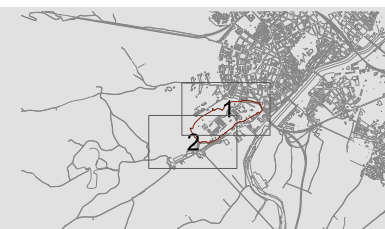


AJUNTAMENT DE LLEIDA
PLA ESPECIAL URBANÍSTIC DE GARDENY

ESTUDI D'AVALUACIÓ DE
LA MOBILITAT GENERADA
XARXA DE BICICLETES



Full 2 de 2
DIN A3: ESCALA 1/4.000
DIN A1: ESCALA 1/2.000

06.2

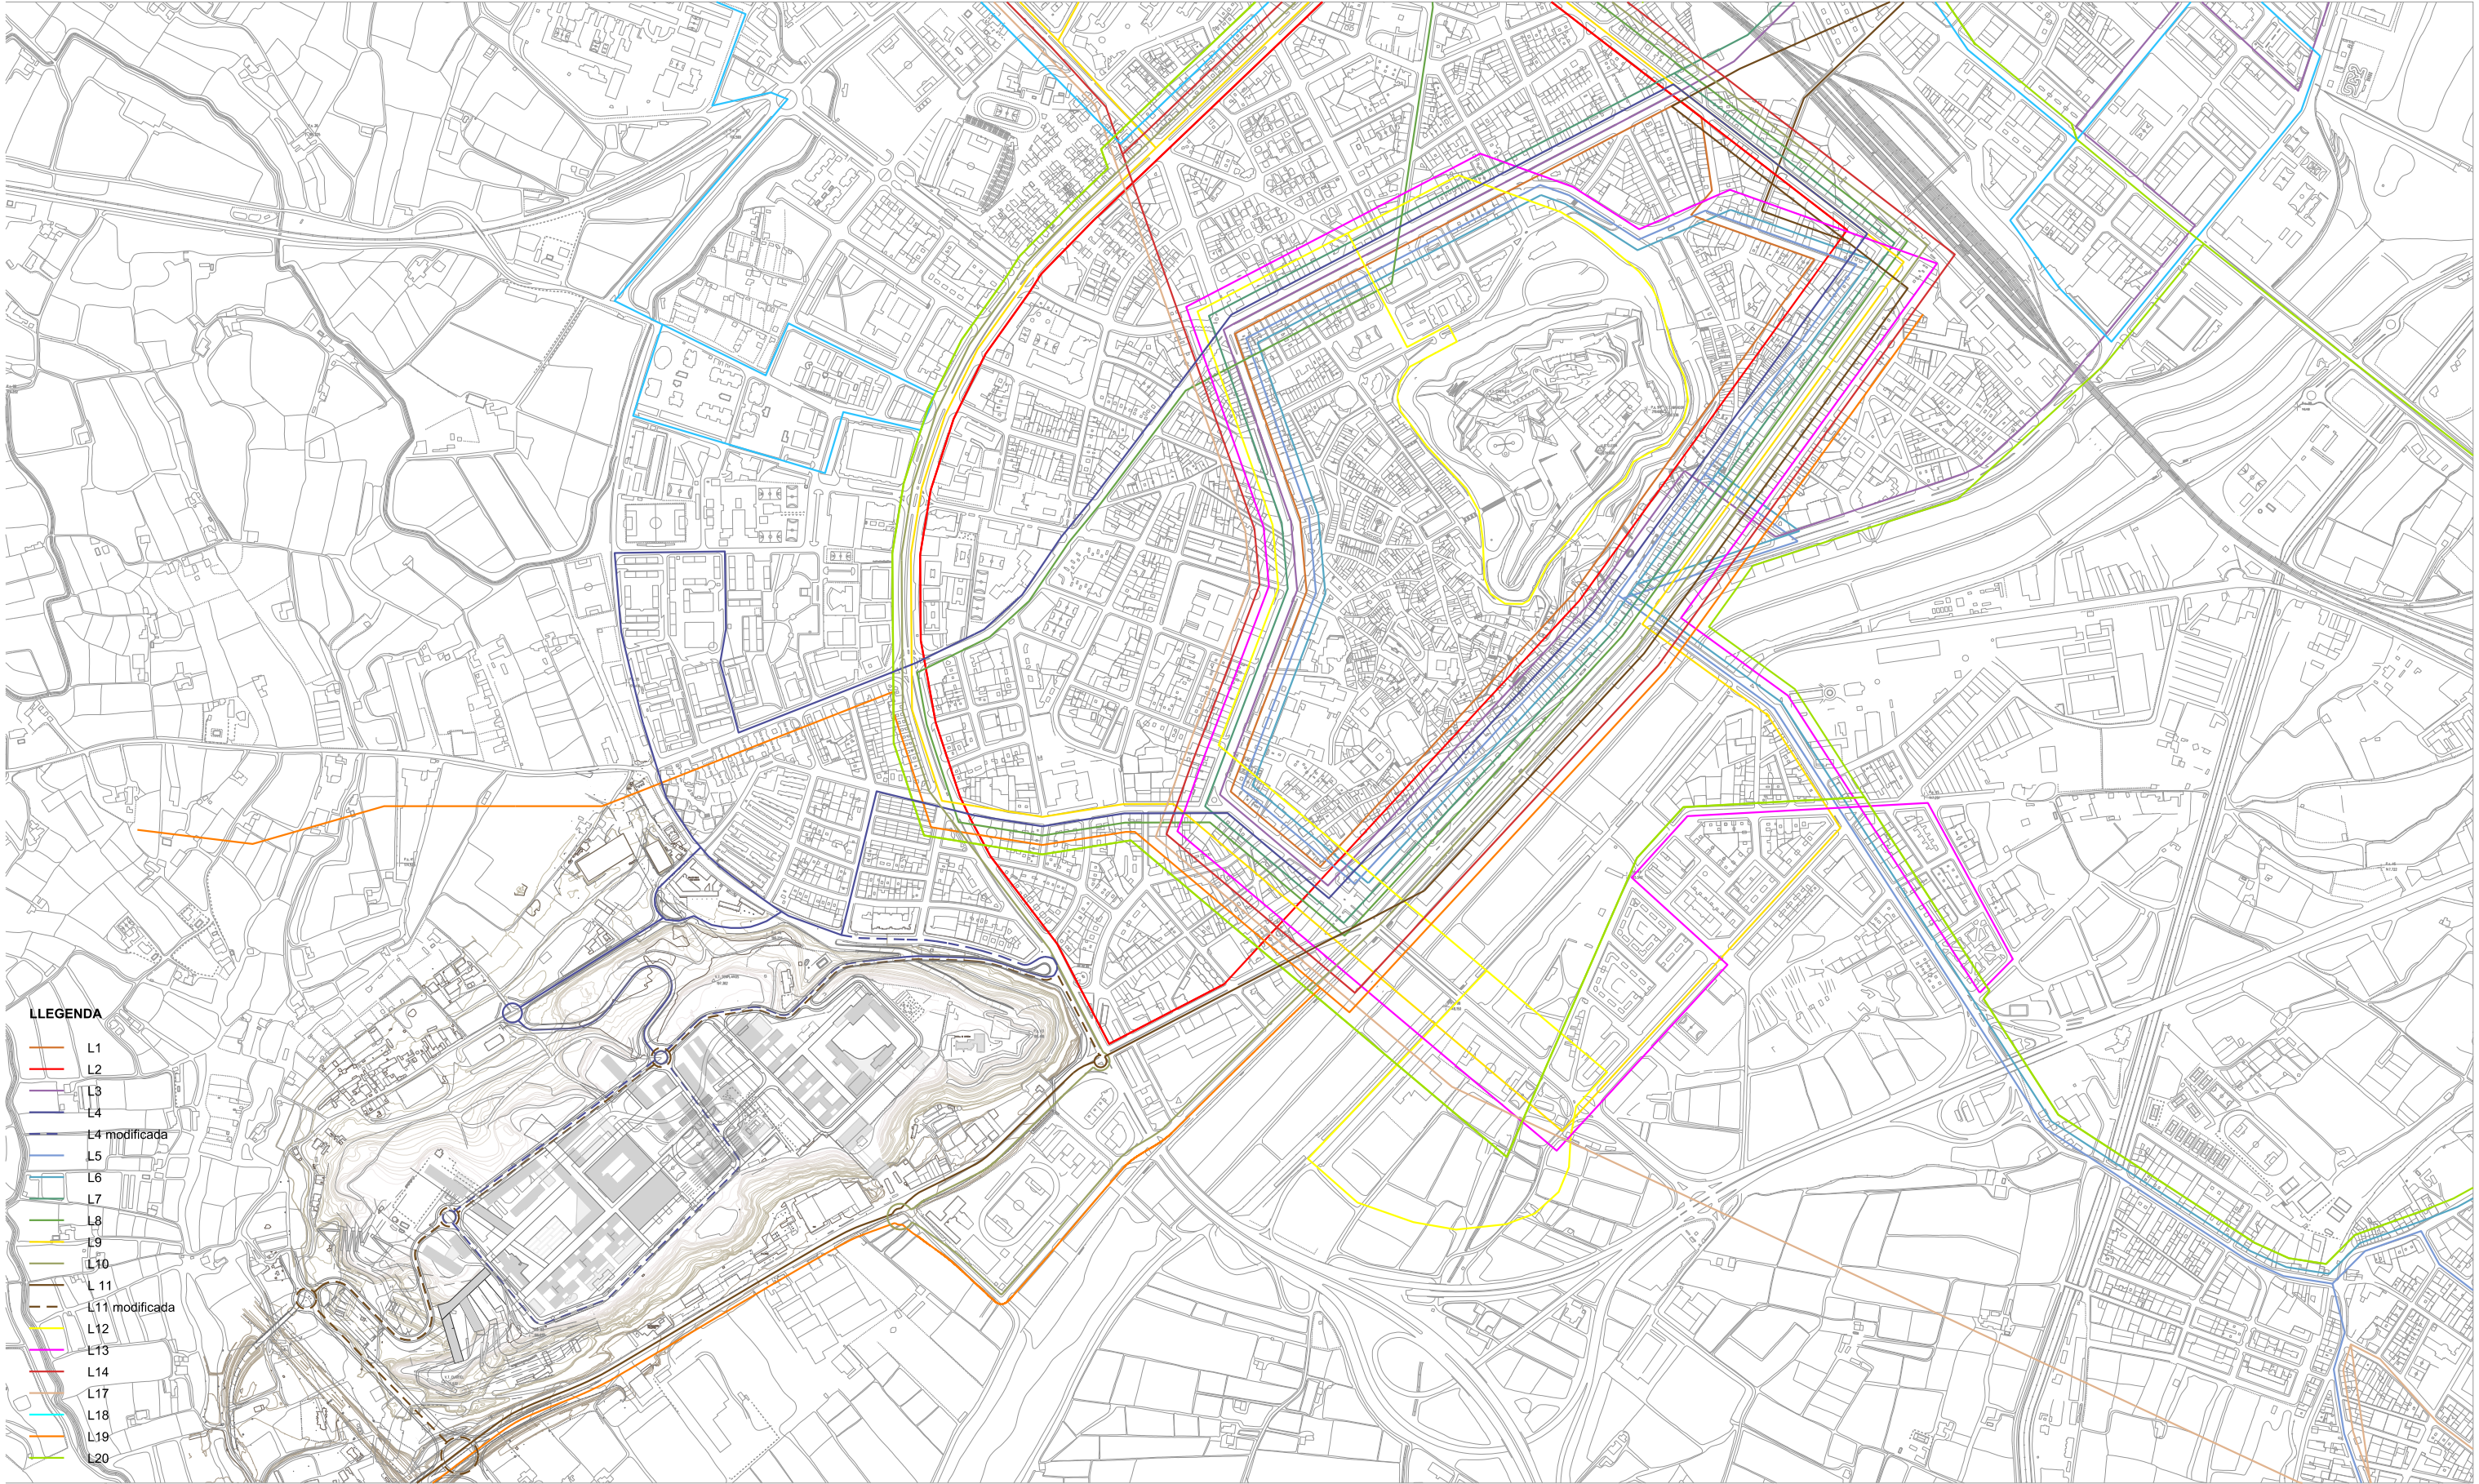

LLEGENDA

- L1
- L2
- L3
- L4
- L4 modificada
- L5
- L6
- L7
- L8
- L9
- L10
- L11
- L11 modificada
- L12
- L13
- L14
- L17
- L18
- L19
- L20

Aprovació inicial 17/04/12
Aprovació provisional
Aprovació definitiva

(a z) estudis i projectes de medi ambient i de paisatge, slp



Equip BCpN, slp



Xavier Testar Ymbert




AJUNTAMENT DE LLEIDA
PLA ESPECIAL URBANÍSTIC DE GARDENY

ESTUDI D'AVALUACIÓ DE
LA MOBILITAT GENERADA
XARXA D'AUTOBUSOS



Fuili 1 de 2
DIN A3. ESCALA 1/20000

07.1

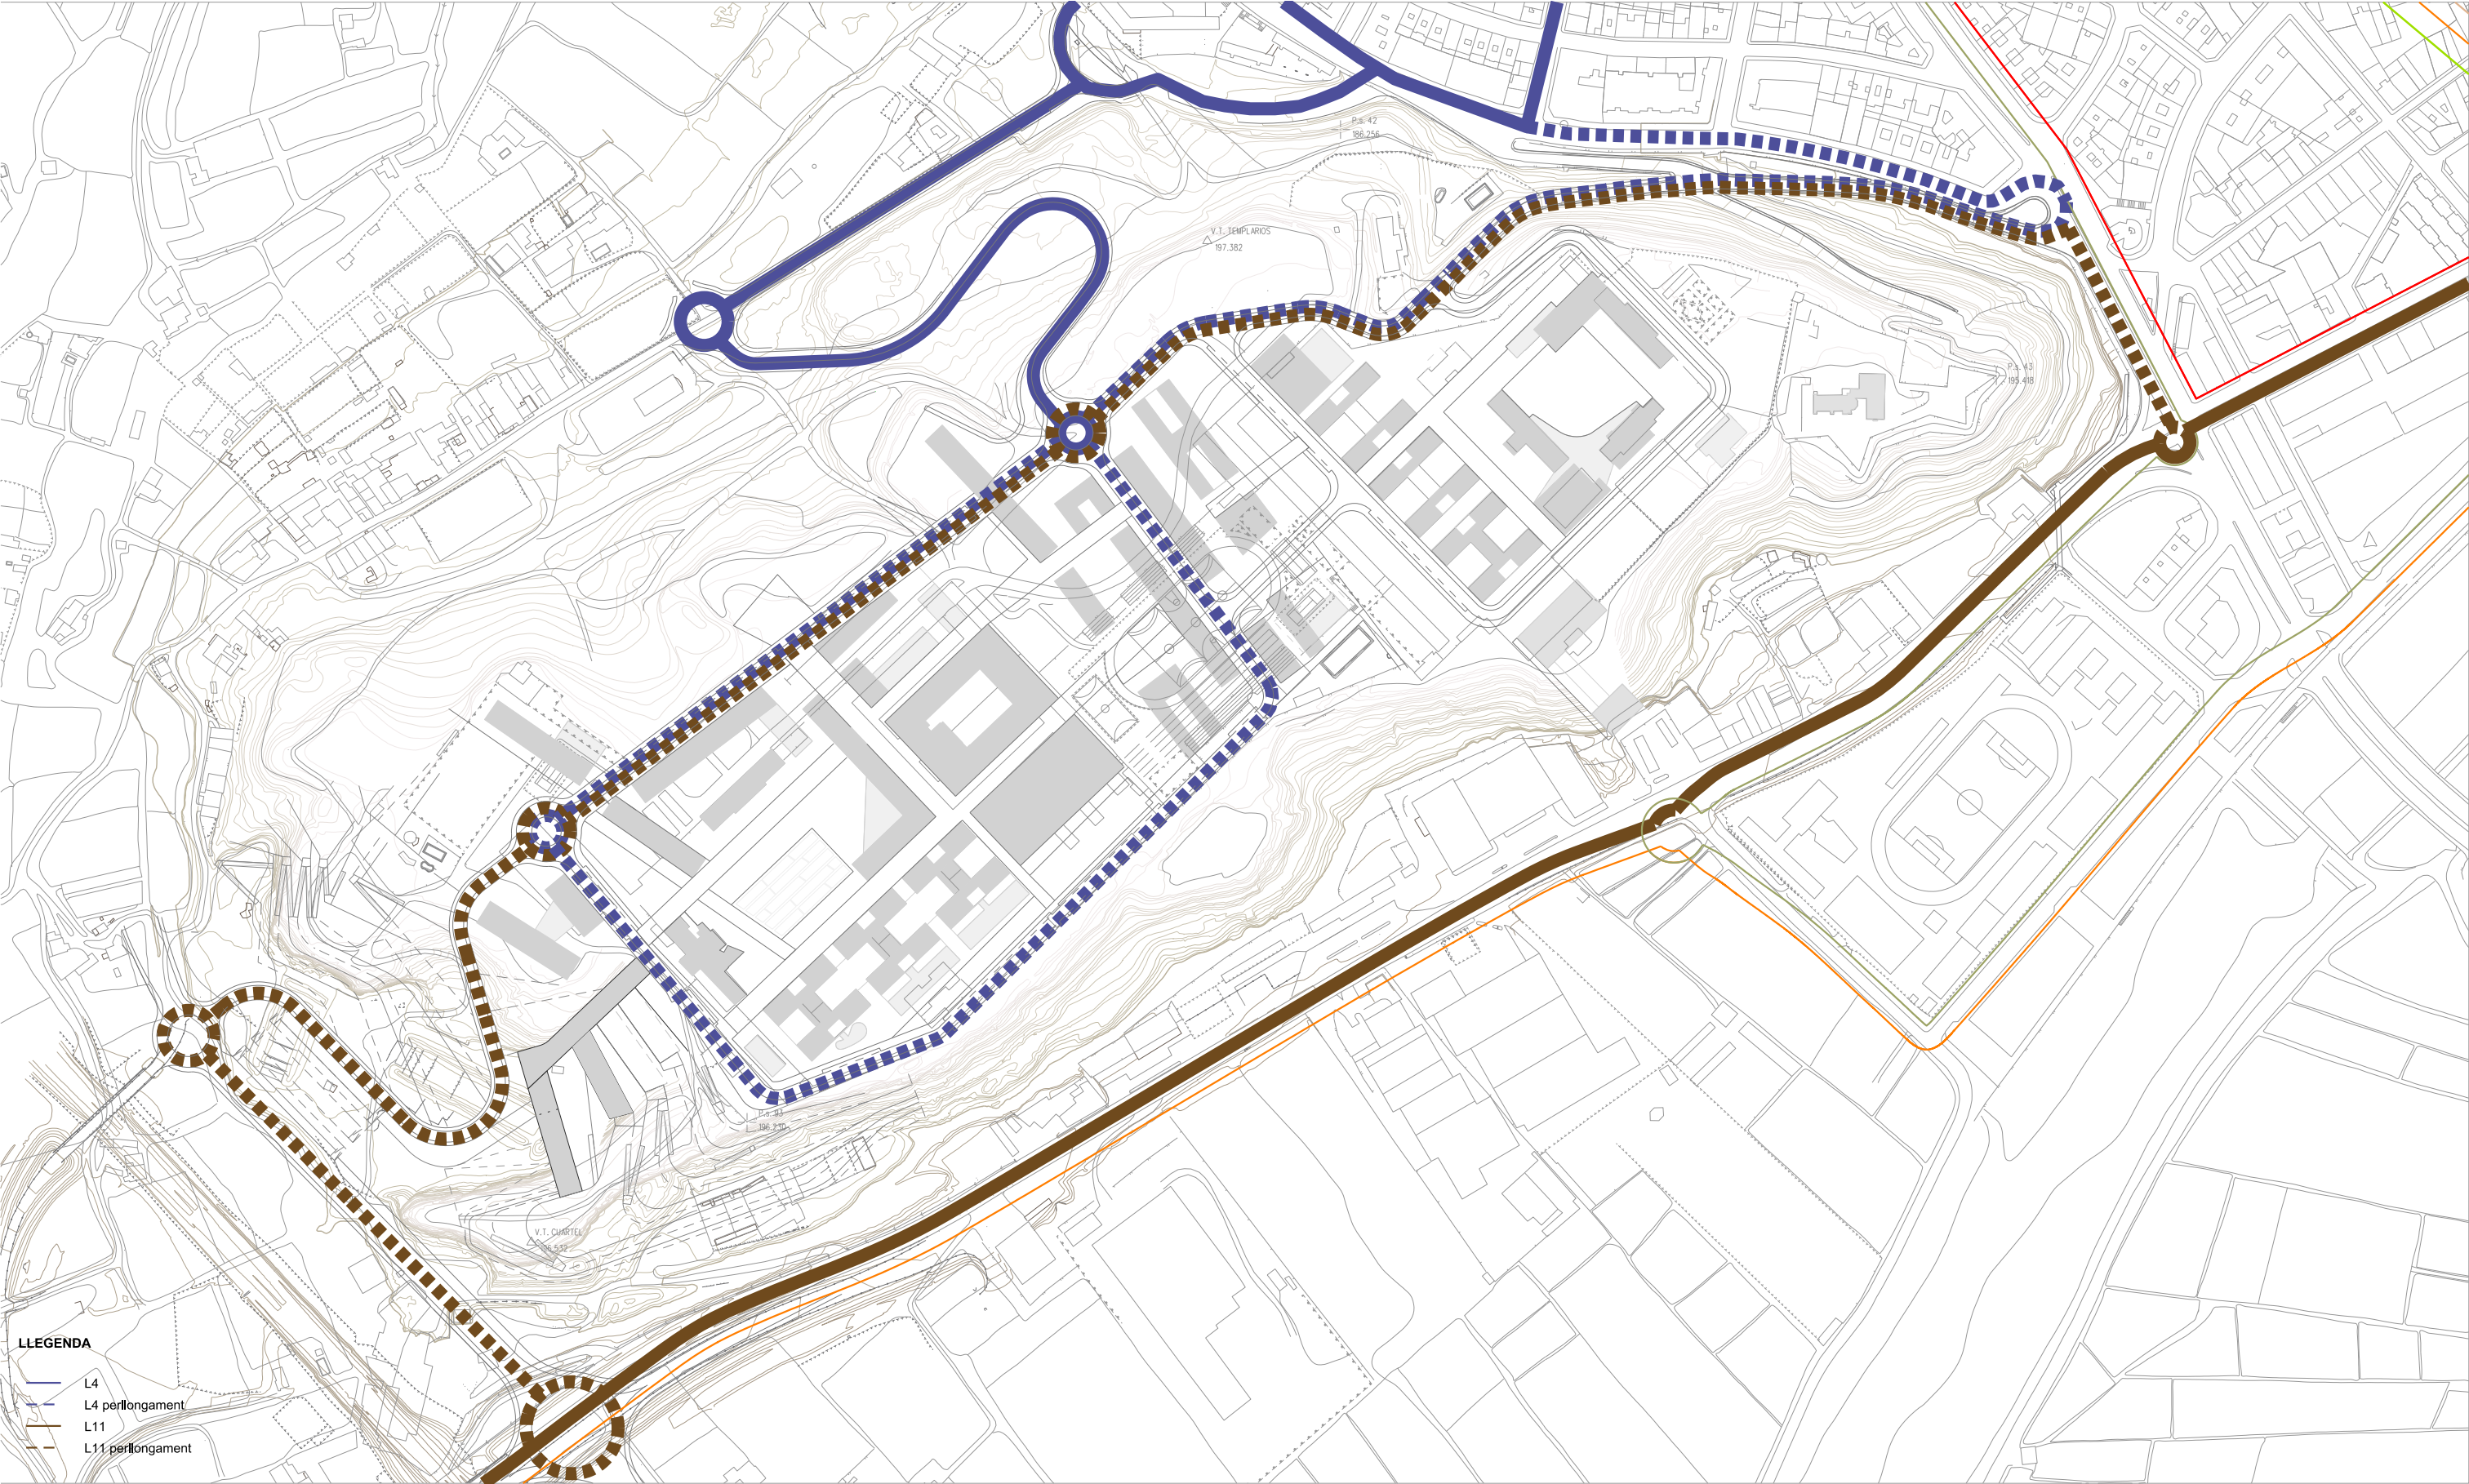

- LLEGENDA**
- L4
 - - L4 perllongament
 - L11
 - - L11 perllongament