



Aprovació inicial
Aprovació provisional
Aprovació definitiva

(a z) estudis i projectes de medi ambient i de paisatge, slp



Equip BCpN, slp




Xavier Testar Ymbert



LLEGENDA

- Pineda densa
- Pineda esclarissada amb matollars
- Pendent superior al 50%
- Edificacions

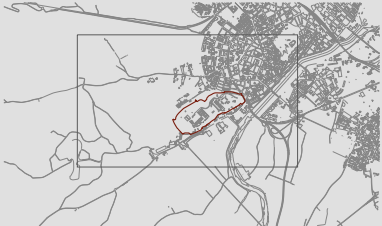


AJUNTAMENT DE LLEIDA
PLA ESPECIAL URBANÍSTIC DE GARDENY
ANNEX ACCÉS OEST
Condicionants del terreny i traçats estudiats




Full 1 de 1
DIN A3: ESCALA 1/5.000
DIN A1: ESCALA 1/2.500

F1

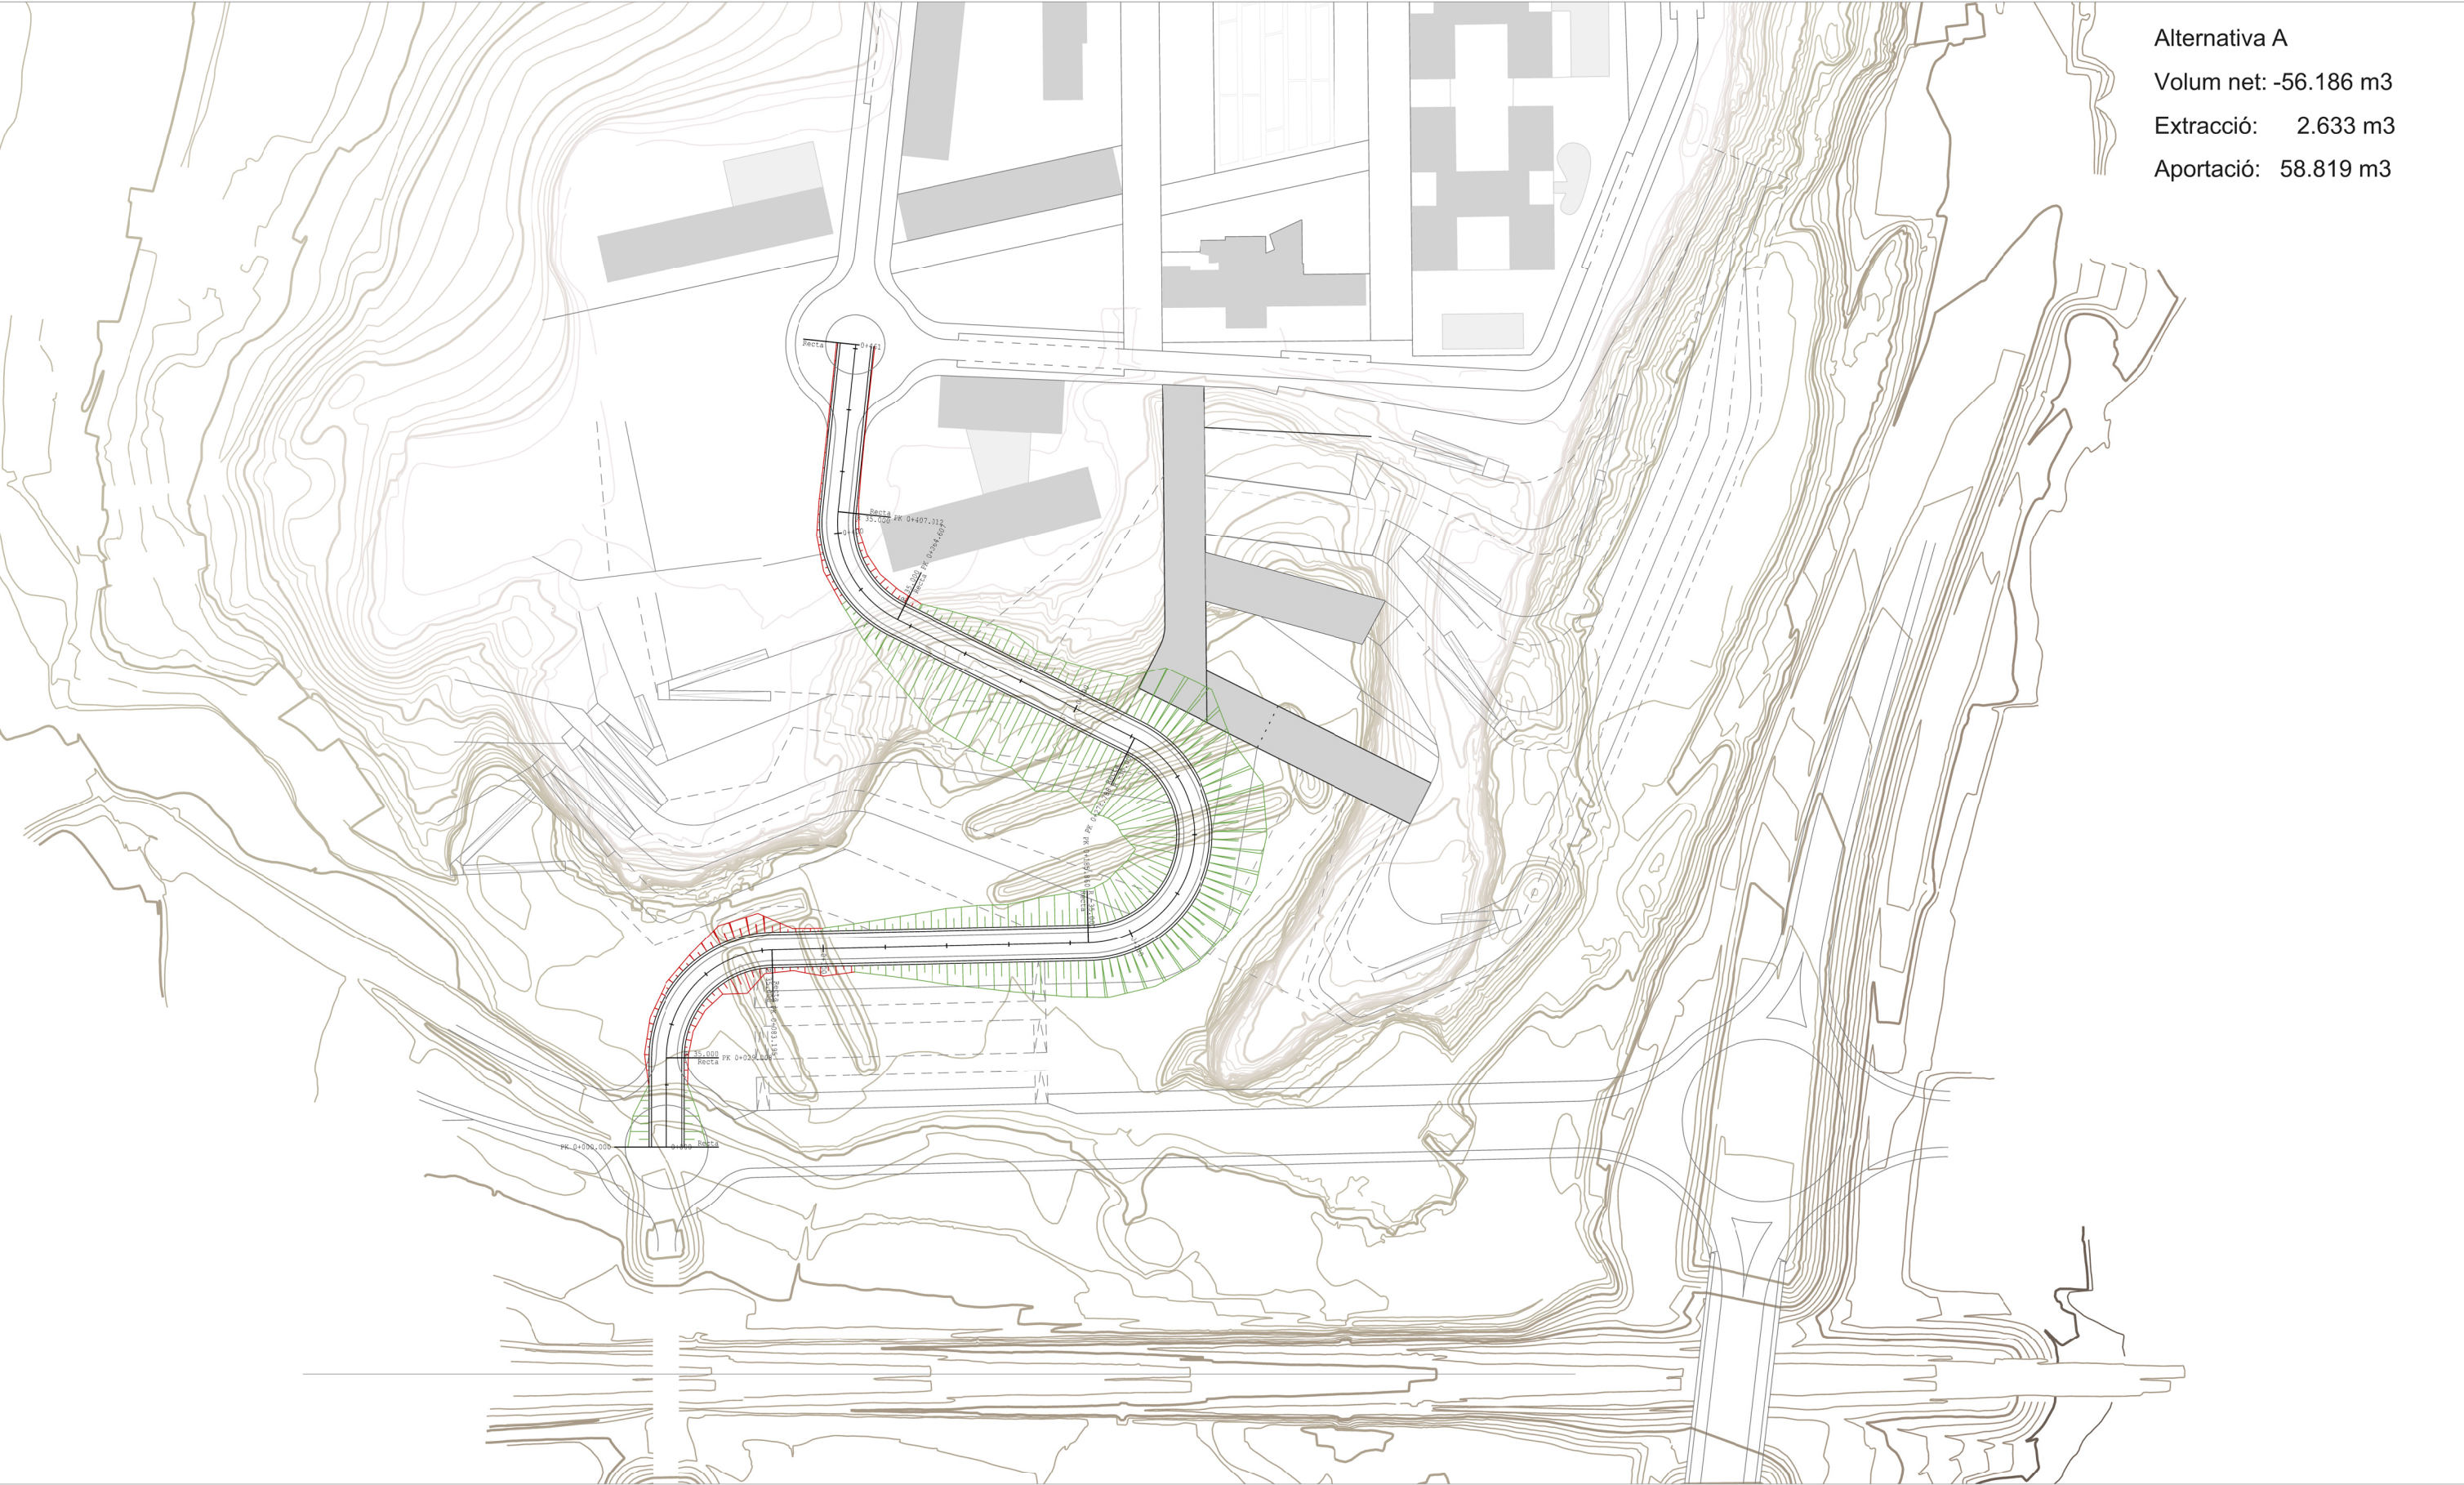

Alternativa A
Volum net: -56.186 m3
Extracció: 2.633 m3
Aportació: 58.819 m3

Alternativa A

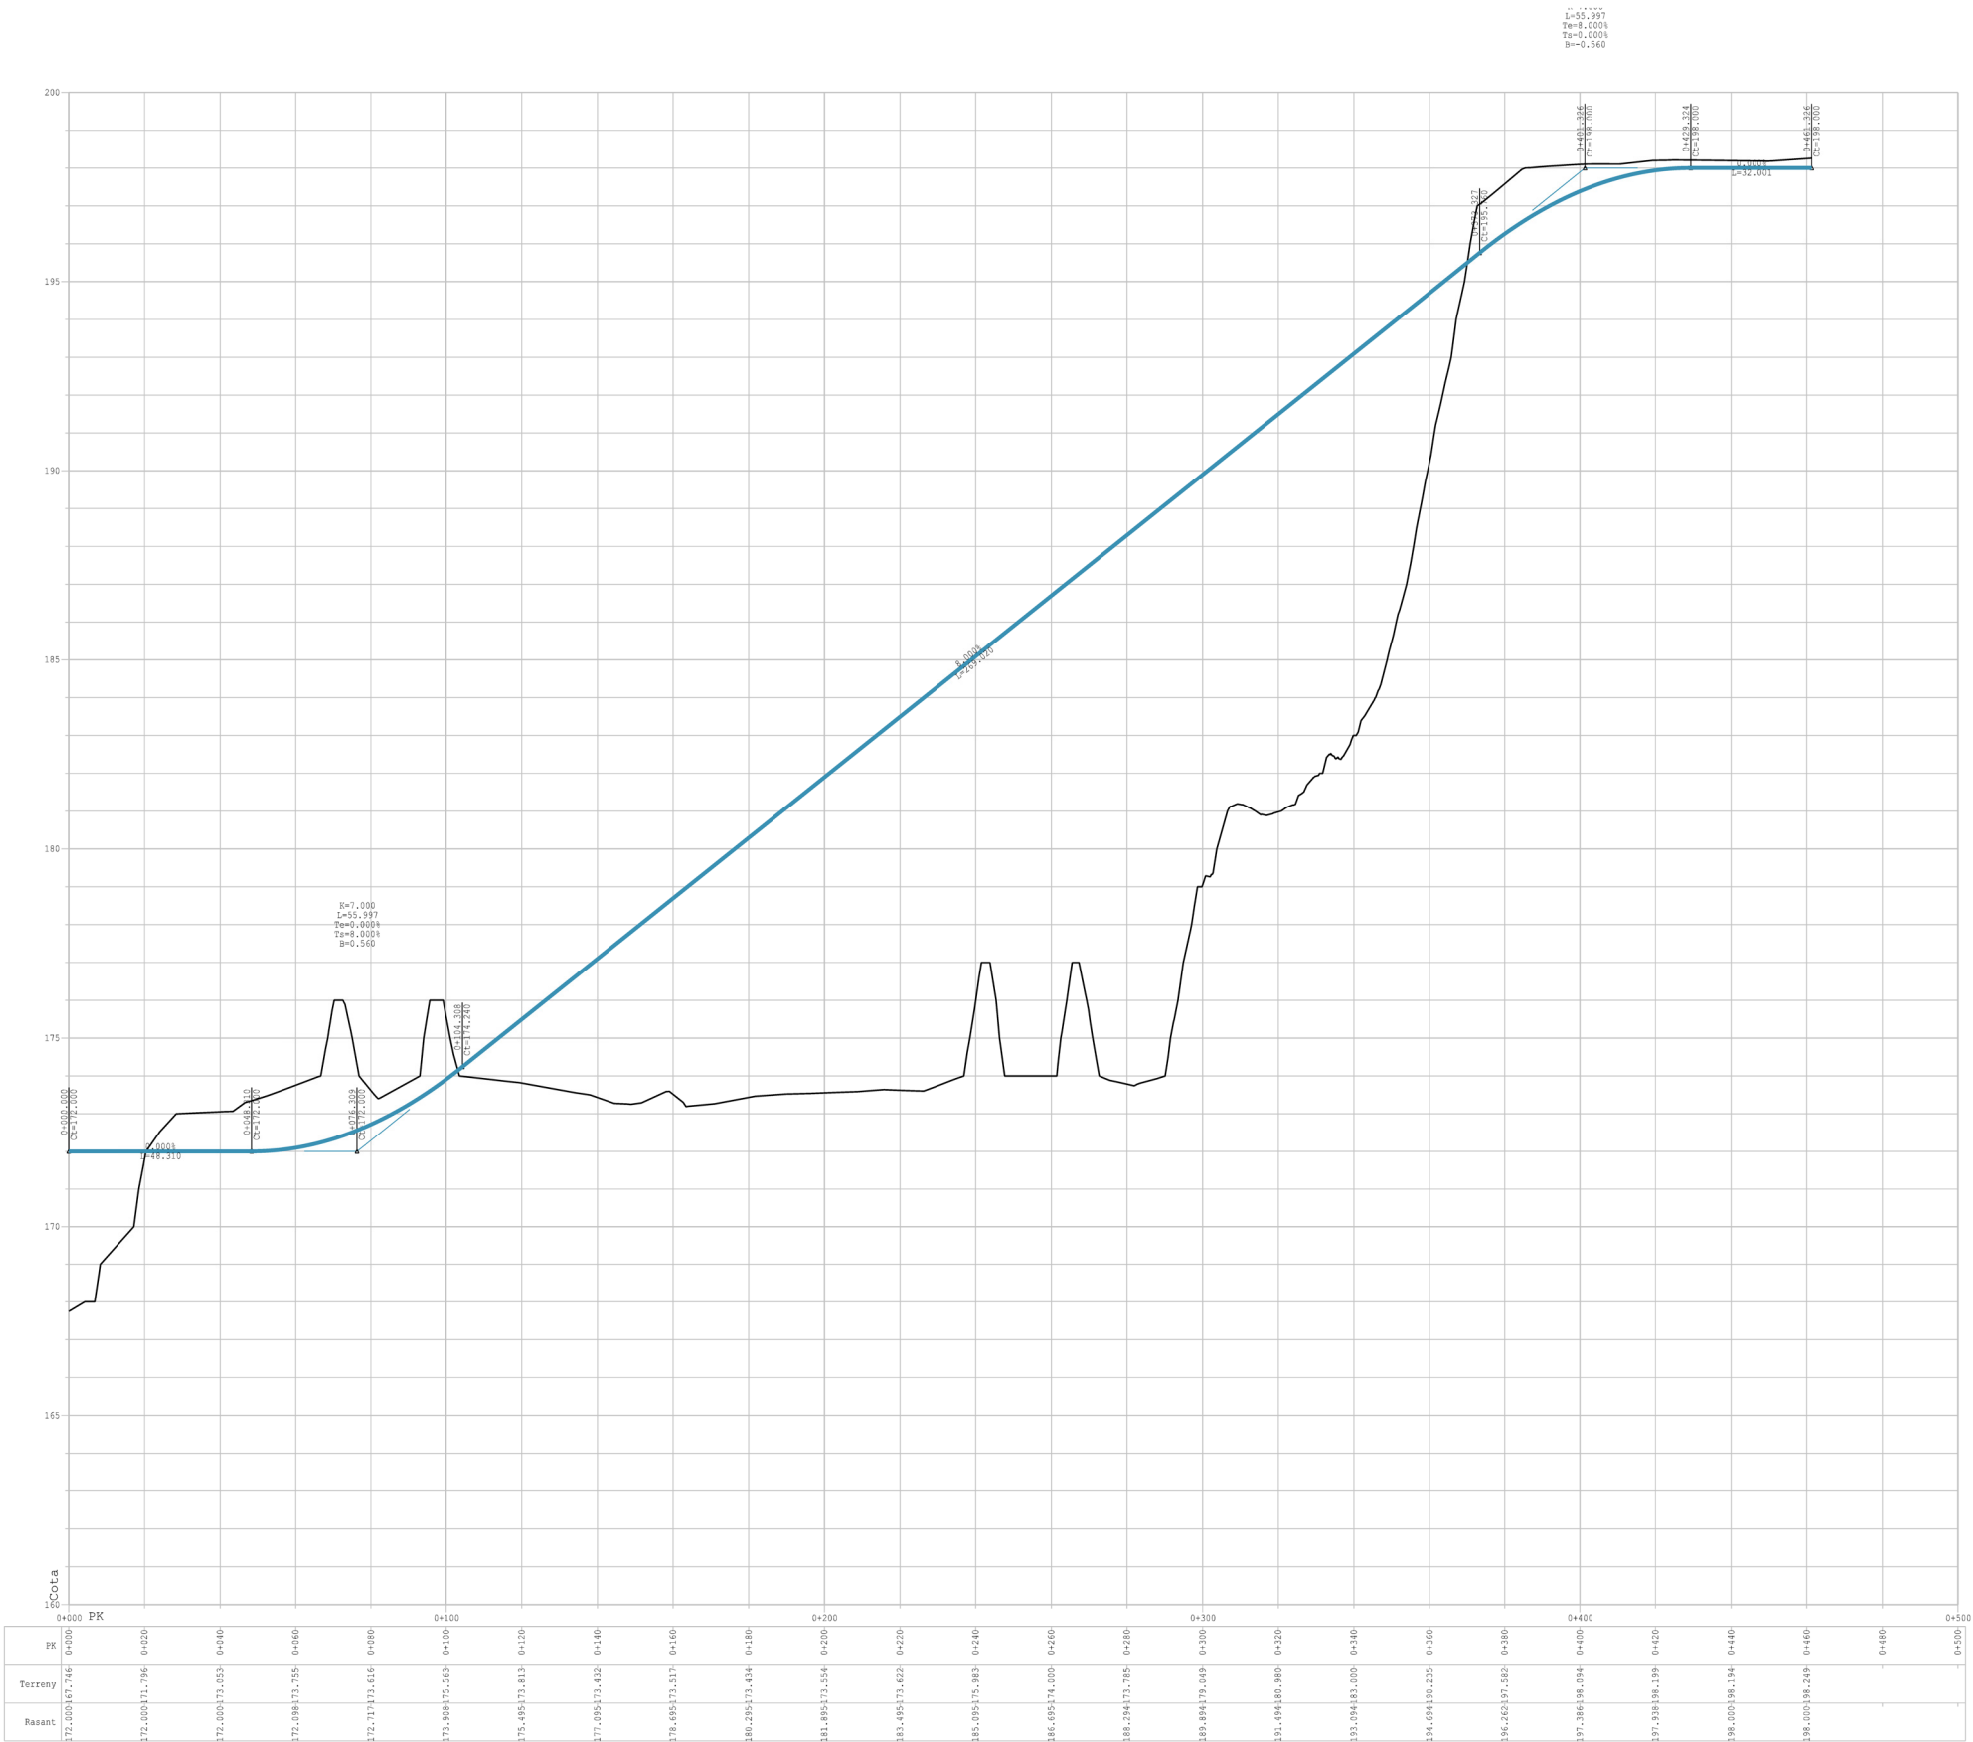

Aprovació inicial 17/04/12 (a z) estudis i projectes de medi ambient i de paisatge, slp

Aprovació provisional

Aprovació definitiva



Equip BCpN, slp



Xavier Testar Ymbert



AJUNTAMENT DE LLEIDA
PLA ESPECIAL URBANÍSTIC DE GARDENY


ANNEX ACCÉS OEST
Alternativa A. Secció longitudinal



Full 1 de 1
DIN A3: ESCALA 1/4000
DIN A1: ESCALA 1/2000

F3

Alternativa A

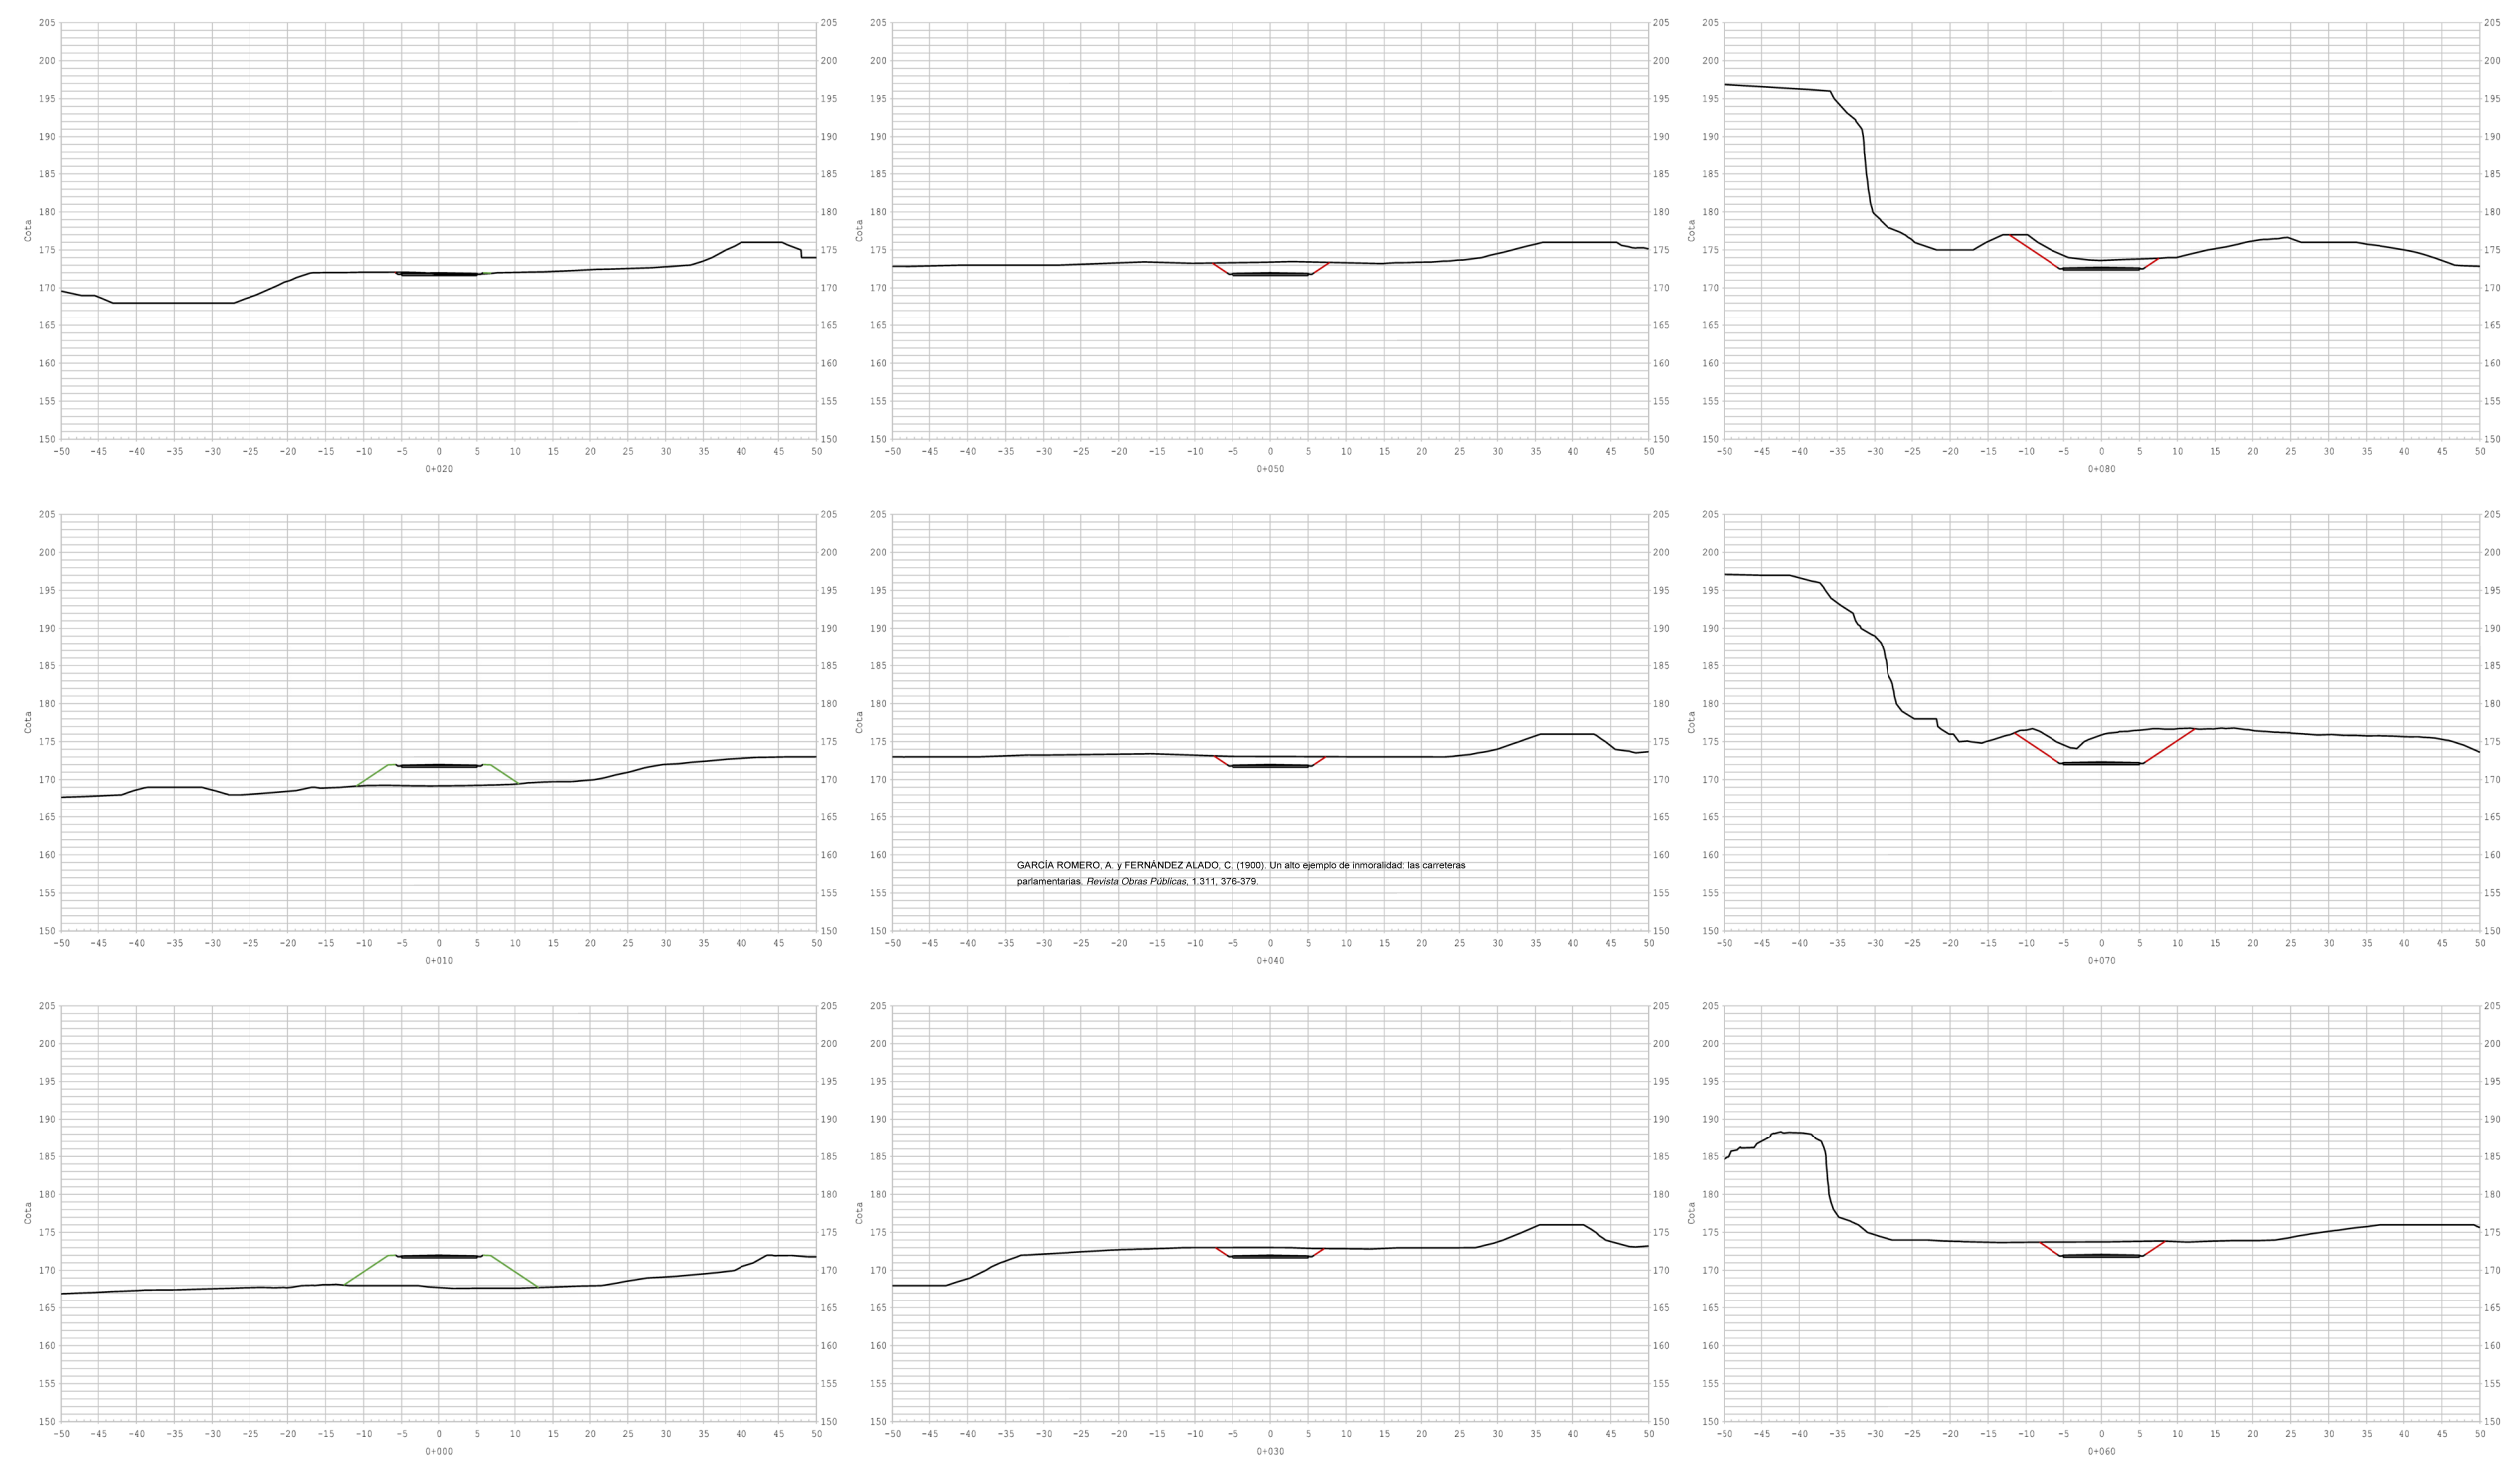

Aprovació inicial 17/04/12 (a z) estudis i projectes de medi ambient i de paisatge, slp

Aprovació provisional

Aprovació definitiva



Equip BCpN, slp



Xavier Testar Ymbert












AJUNTAMENT DE LLEIDA
PLA ESPECIAL URBANÍSTIC DE GARDENY

ANNEX ACCÉS OEST
Alternativa A. Seccions transversals



Full 1 de 6
DIN A3: ESCALA 1/2000
DIN A1: ESCALA 1/1000

F4

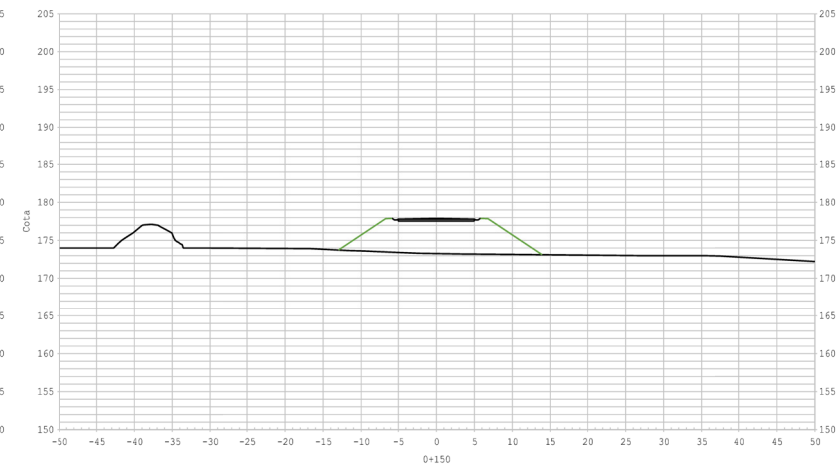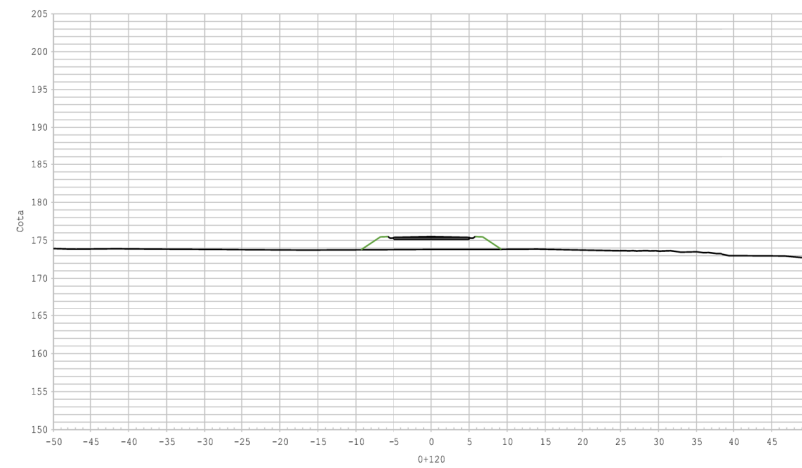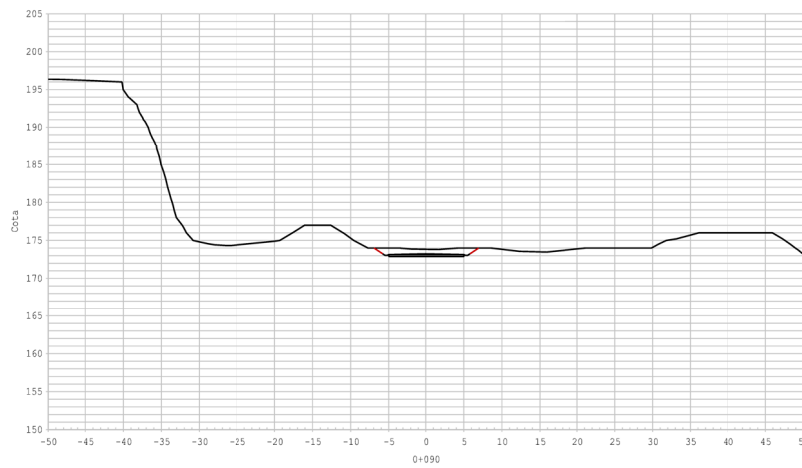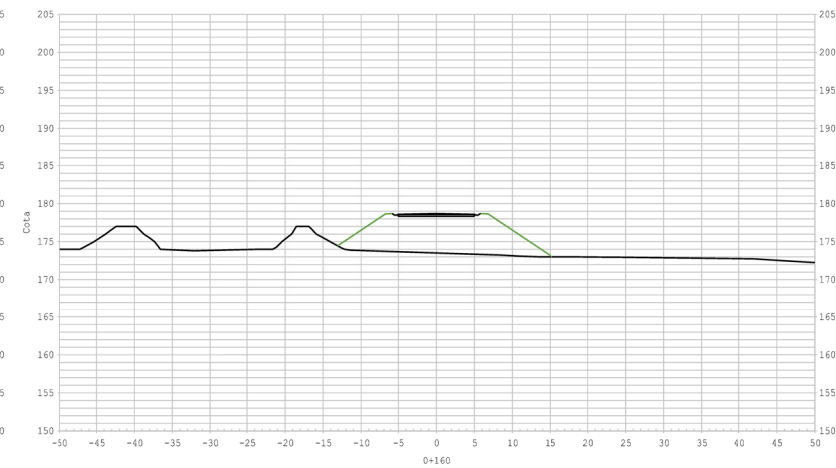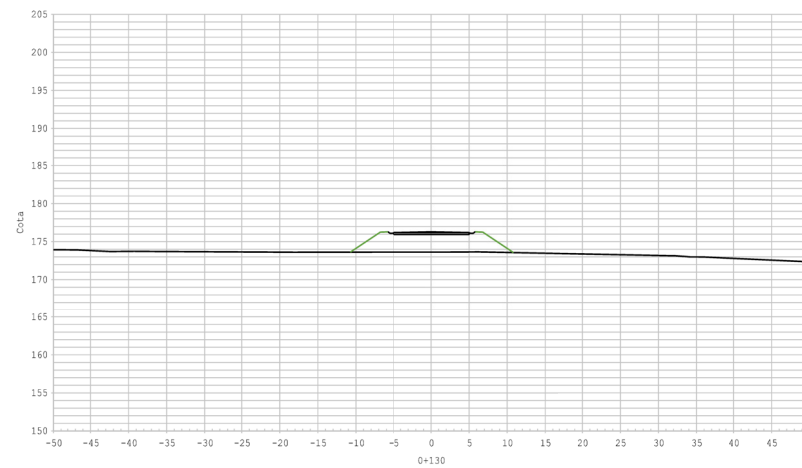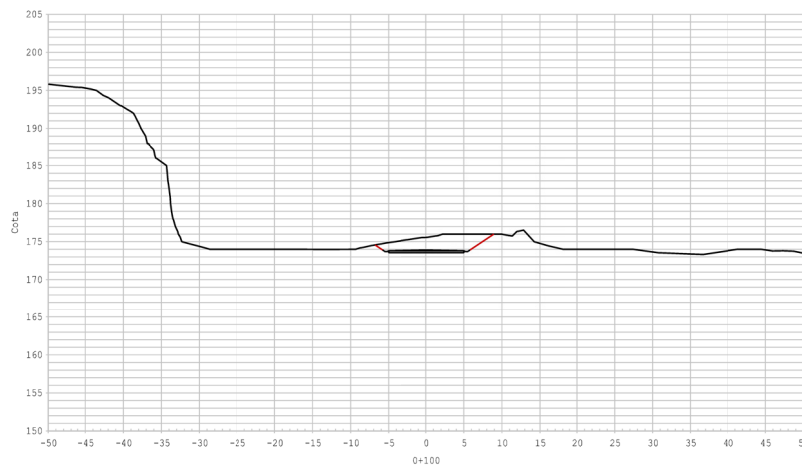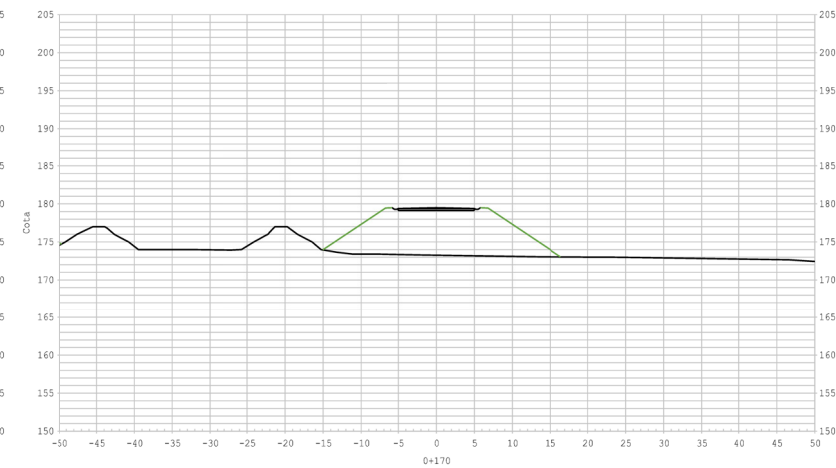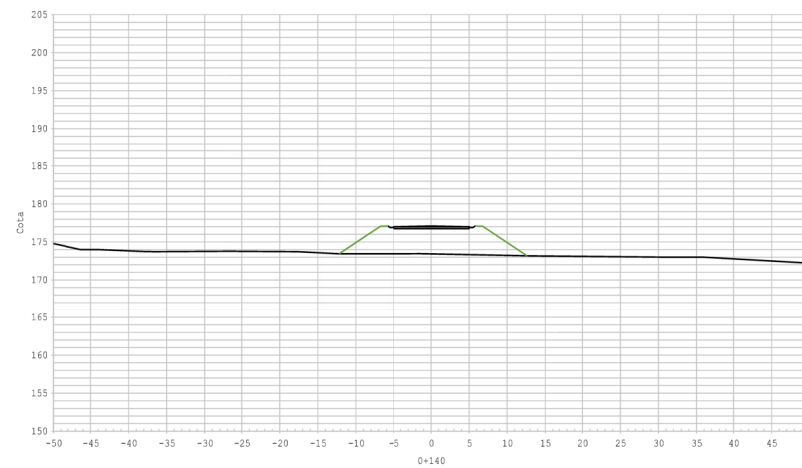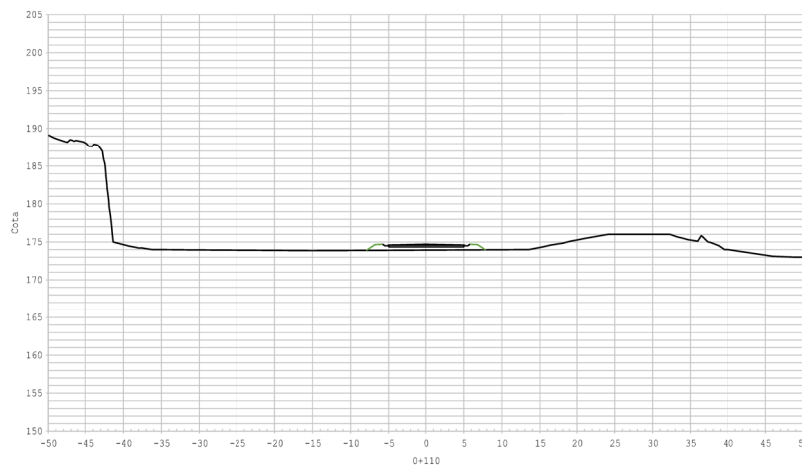

Aprovació inicial 17/04/12
Aprovació provisional
Aprovació definitiva

(a z) estudis i projectes de medi ambient i de paisatge, slp



Equip BCpN, slp



Xavier Testar Ymbert












AJUNTAMENT DE LLEIDA
PLA ESPECIAL URBANÍSTIC DE GARDENY

ANNEX ACCÉS OEST
Alternativa A. Seccions transversals



Full 2 de 6
DIN A3: ESCALA 1/2000
DIN A1: ESCALA 1/1000

F4

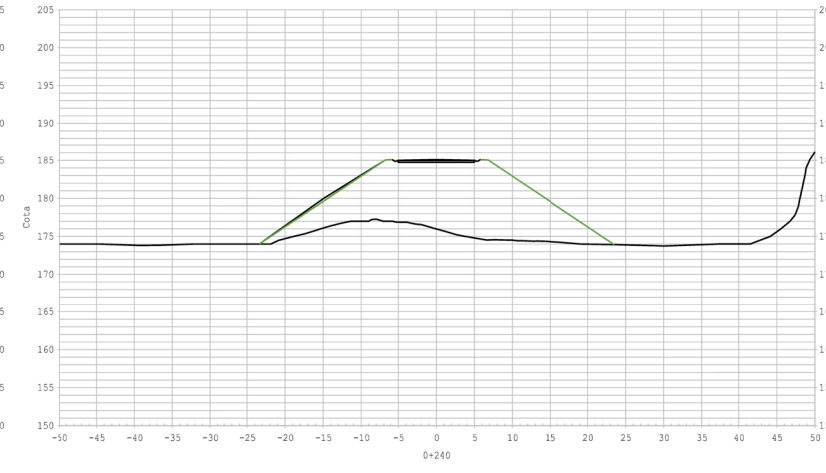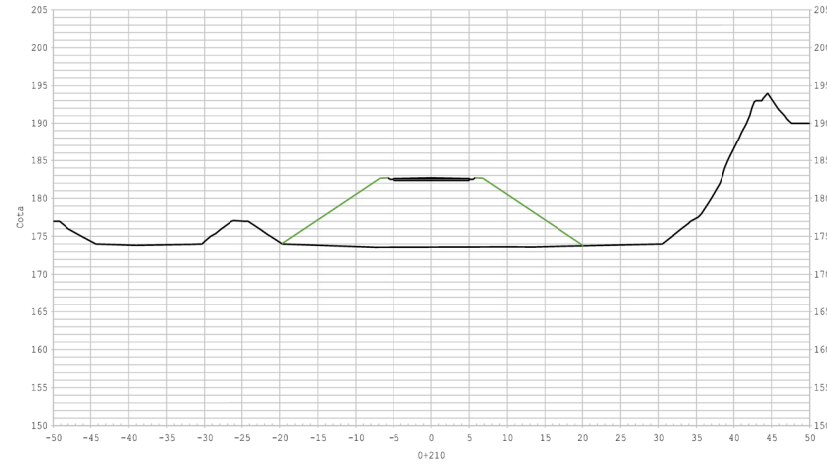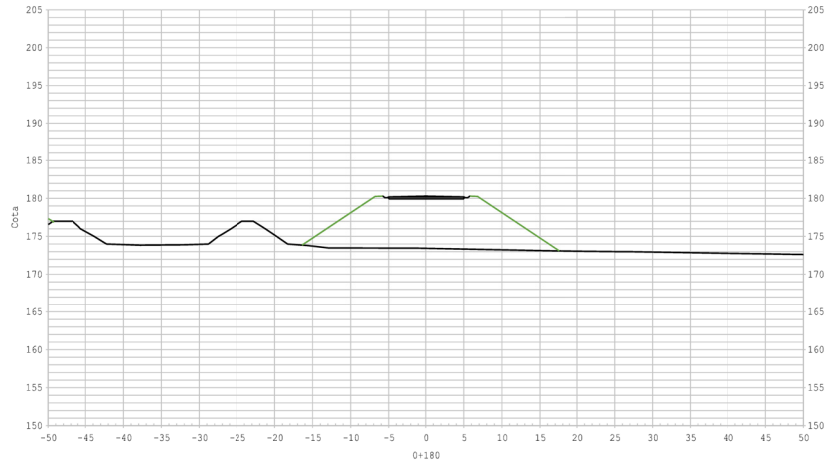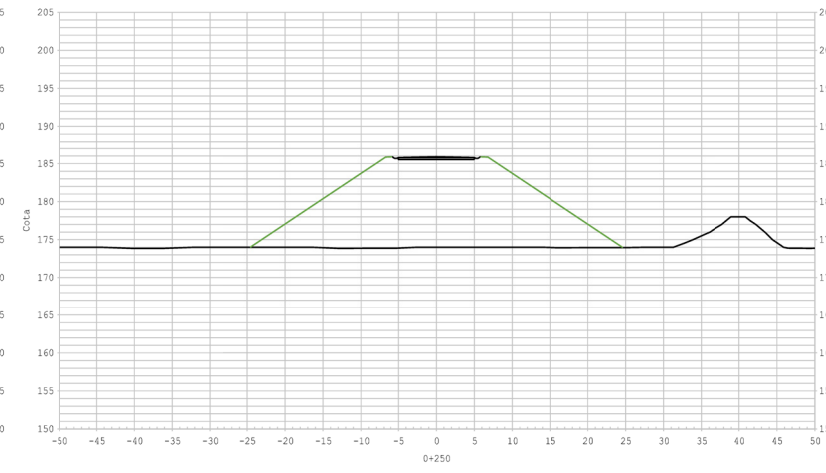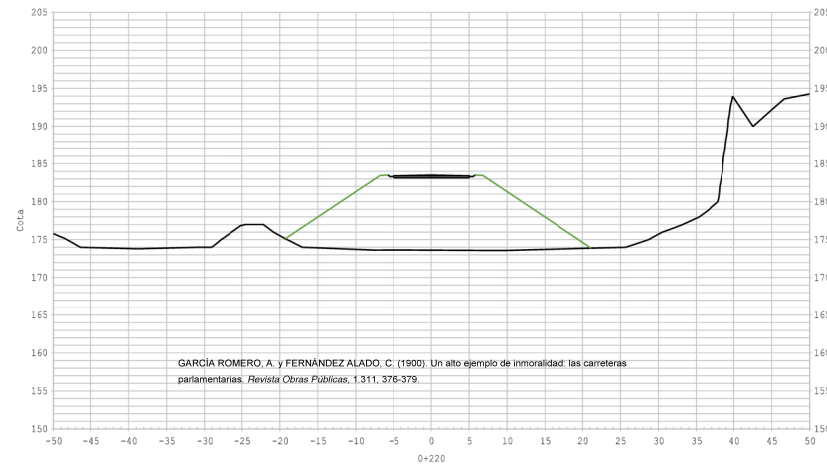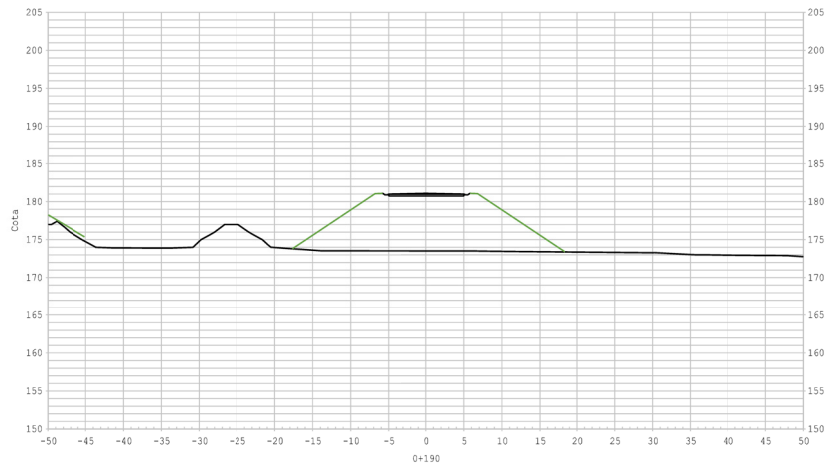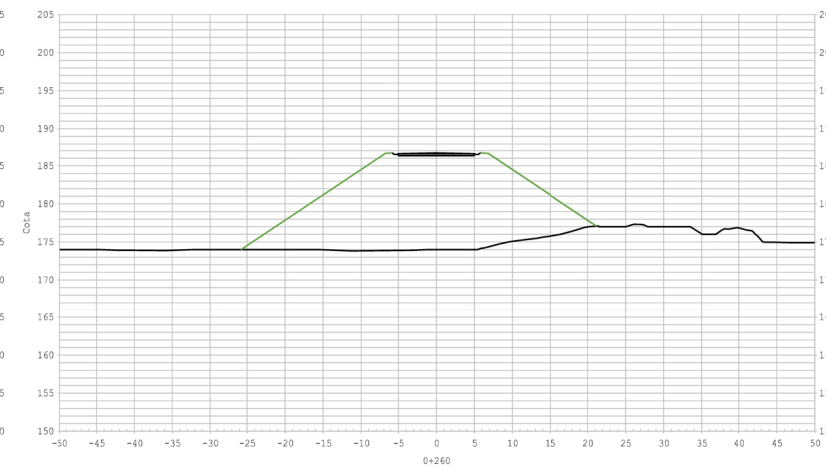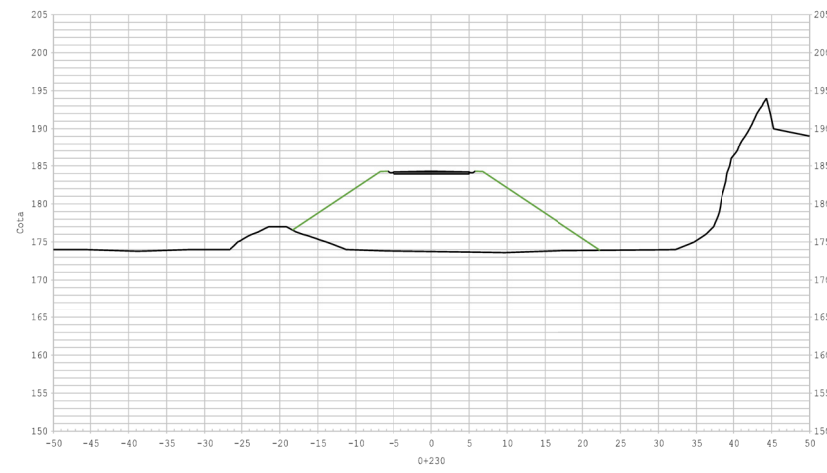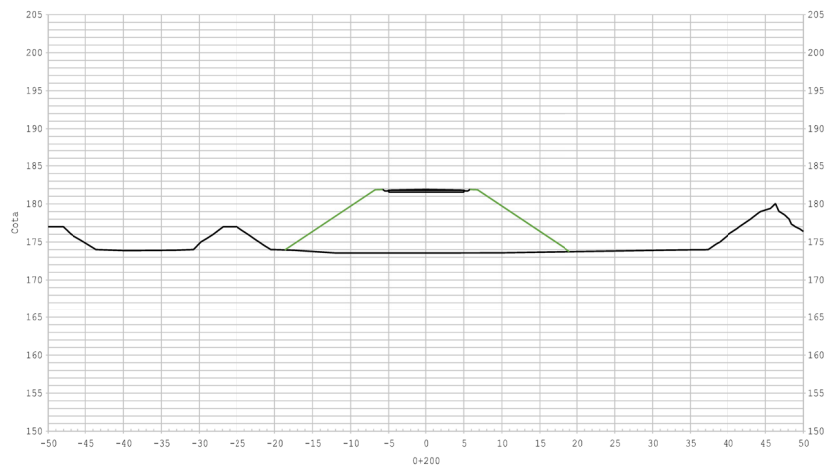

Aprovació inicial 17/04/12
Aprovació provisional
Aprovació definitiva

(a z) estudis i projectes de medi ambient i de paisatge, slp



Equip BCpN, slp



Xavier Testar Ymbert












AJUNTAMENT DE LLEIDA
PLA ESPECIAL URBANÍSTIC DE GARDENY

ANNEX ACCÉS OEST
Alternativa A. Seccions transversals



Full 3 de 6
DIN A3: ESCALA 1/2000
DIN A1: ESCALA 1/1000

F4

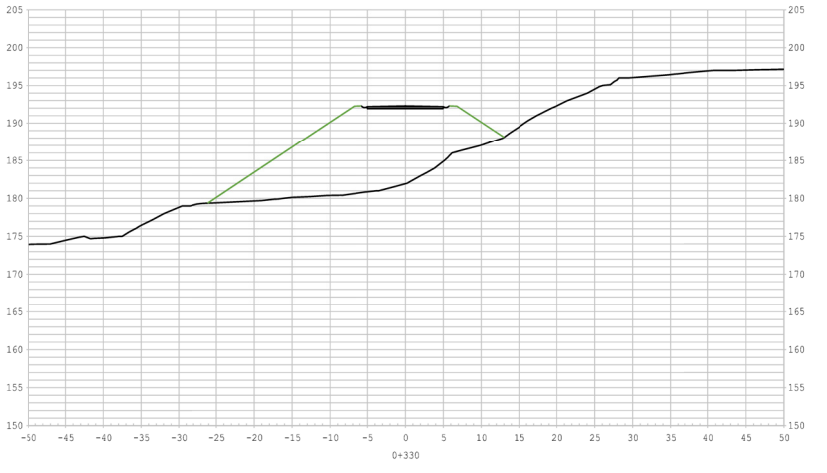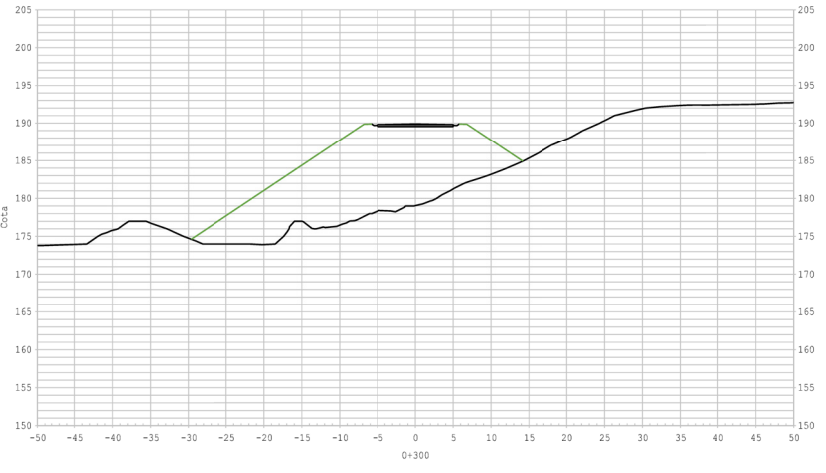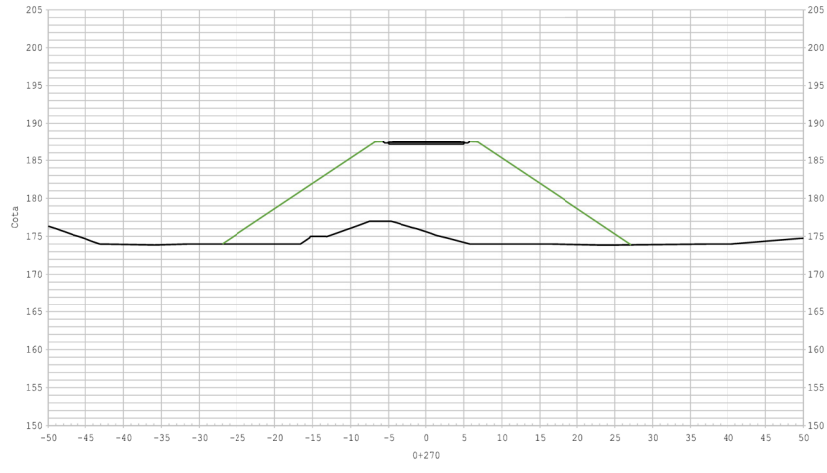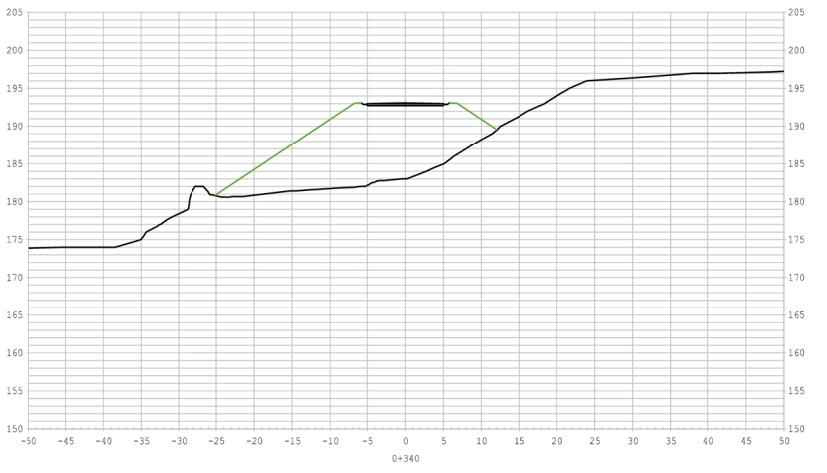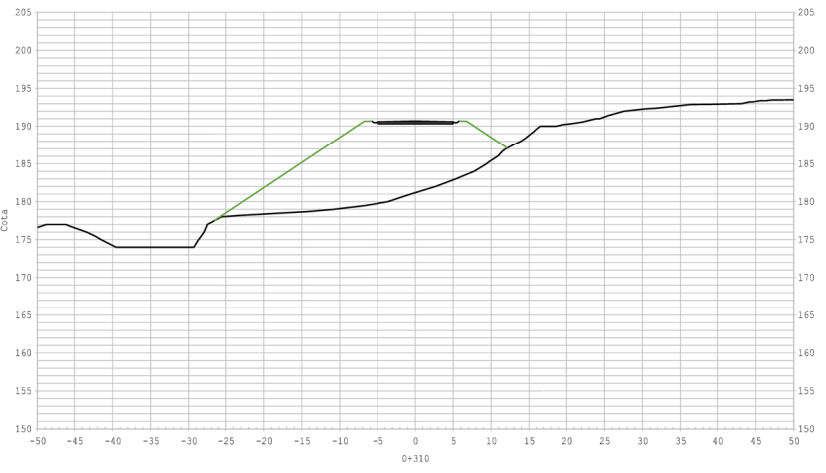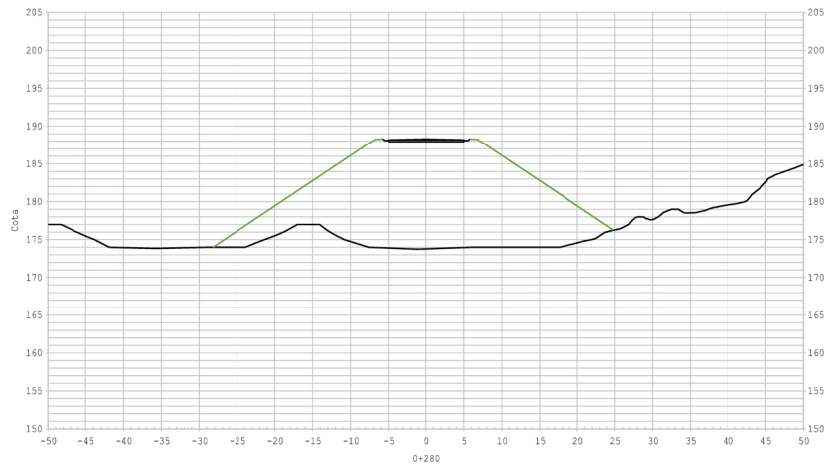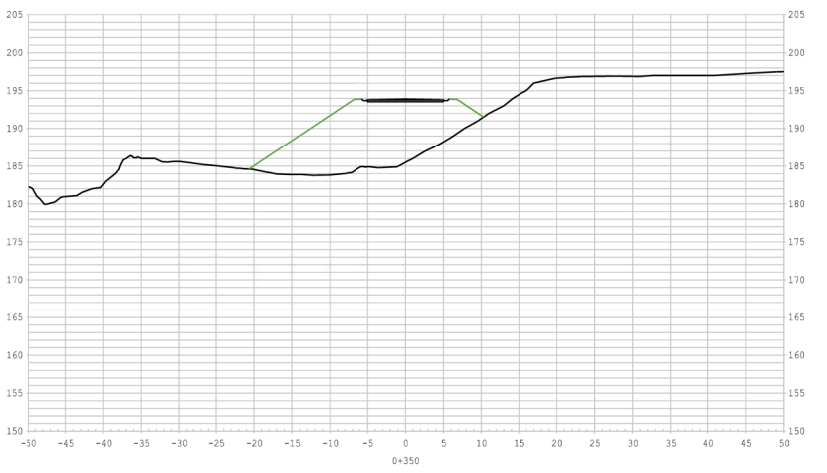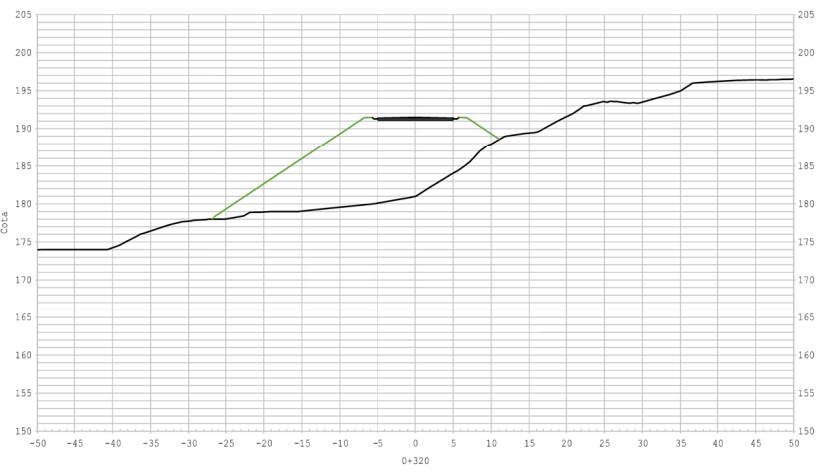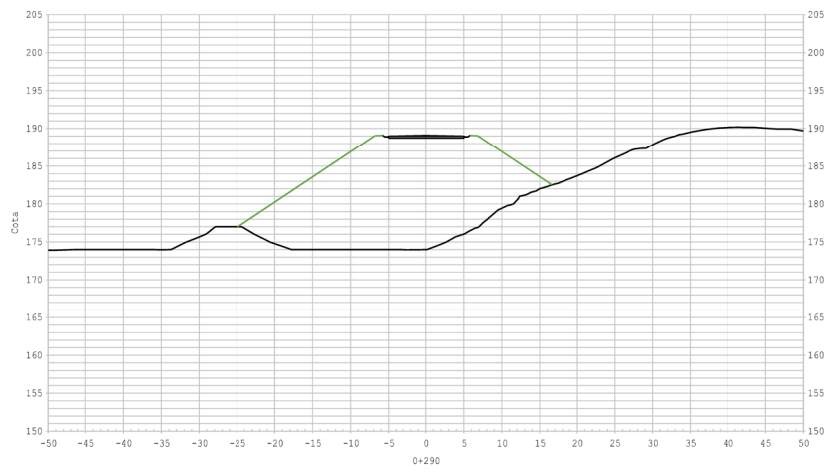

Aprovació inicial 17/04/12
Aprovació provisional
Aprovació definitiva

(a z) estudis i projectes de medi ambient i de paisatge, slp



Equip BCpN, slp



Xavier Testar Ymbert



AJUNTAMENT DE LLEIDA
PLA ESPECIAL URBANÍSTIC DE GARDENY

ANNEX ACCÉS OEST
Alternativa A. Seccions transversals



Full 4 de 6
DIN A3: ESCALA 1/2000
DIN A1: ESCALA 1/1000

F4



Aprovació inicial 17/04/12

Aprovació provisional

Aprovació definitiva

(a z) estudis i projectes de medi ambient i de paisatge, slp



Equip BCpN, slp



Xavier Testar Ymbert






AJUNTAMENT DE LLEIDA
PLA ESPECIAL URBANÍSTIC DE GARDENY

ANNEX ACCÉS OEST
Alternativa A. Seccions transversals



Full 5 de 6
DIN A3: ESCALA 1/2000
DIN A1: ESCALA 1/1000

F4

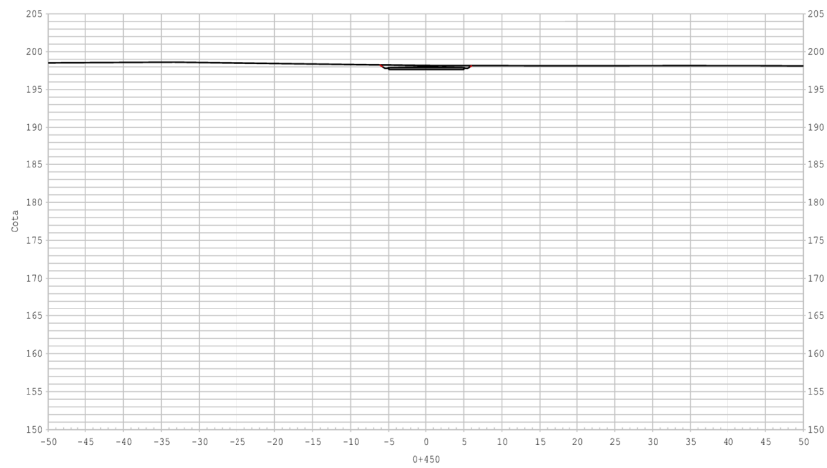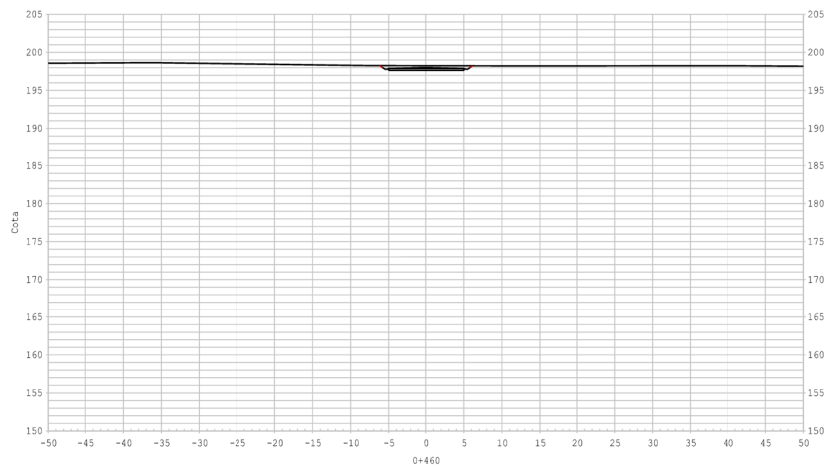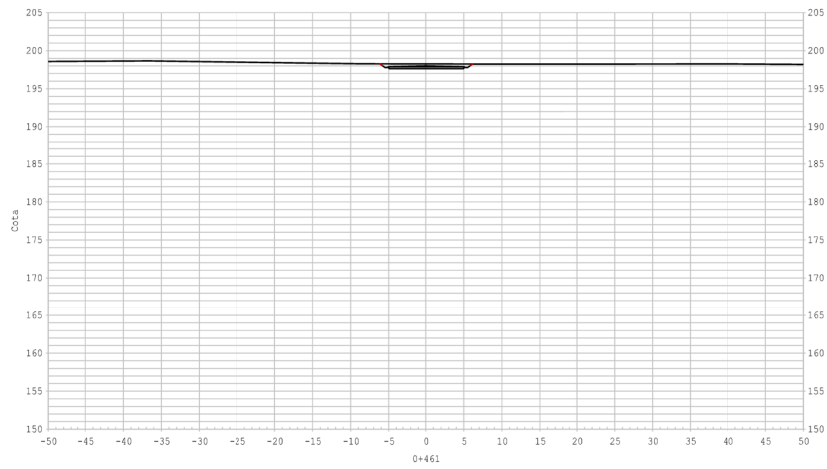

Aprovació inicial 17/04/12
Aprovació provisional
Aprovació definitiva

(a z) estudis i projectes de medi ambient i de paisatge, slp



Equip BCpN, slp



Xavier Testar Ymbert



AJUNTAMENT DE LLEIDA
PLA ESPECIAL URBANÍSTIC DE GARDENY

ANNEX ACCÉS OEST
Alternativa A. Seccions transversals



Full 6 de 6
DIN A3: ESCALA 1/2000
DIN A1: ESCALA 1/1000

F4

Alternativa 1

Mescla bituminosa per a capa de rodadura, S-20, 6cm
Mescla bituminosa de base, S-12, 9cm
Base de tot-ú artificial amb creació de pendents


Barana de fusta de pi

Claveguera de polietilè de diàmetre nominal exterior 500mm
Caixa per a embornal de 70x30x85cm, cada 25m
Marc i reixa de 70x30cm de fosa dúctil
(Pou de registre de 80cm de diàmetre, cada 50m)

Terres estabilitzades (30cm)
Terres adequades d'aportació (50cm)
Terres tolerables d'aportació de la pròpia excavació
Terreny natural

Paviment de mescla bituminosa contínua en calent, amb l'àrid tintat
Subbase de formigó HM-20

Rigola prefabricada de formigó de 20cm d'amplària
Vorada prefabricada de formigó tipus T-5, rectes i corbes
Paviment de llambordins prefabricats de formigó de 8cm de gruix
Morter adhesiu
Subbase de formigó HM-20

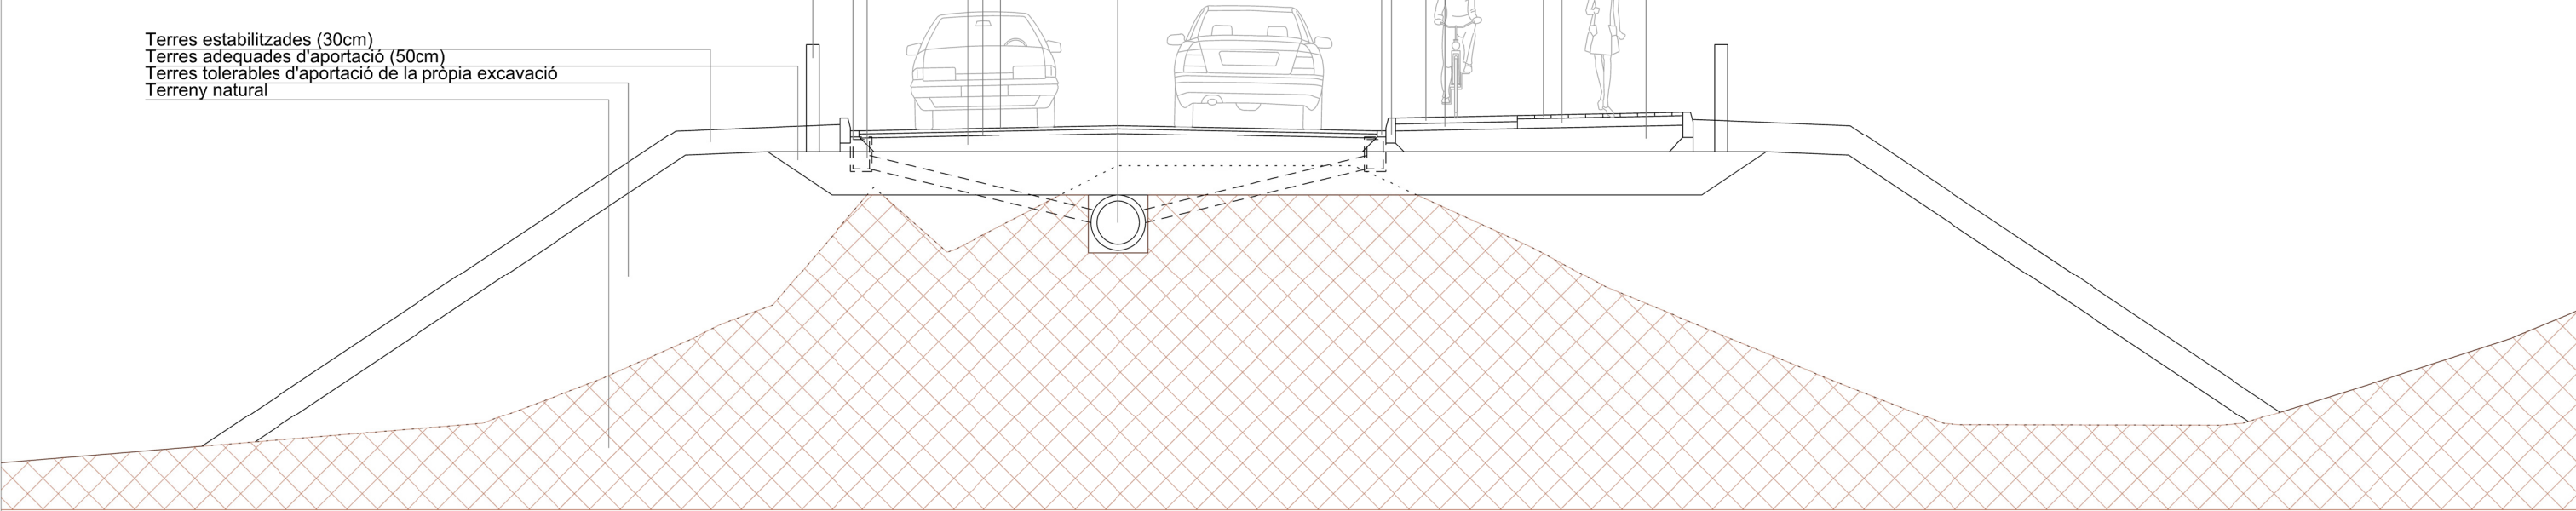


Alternativa 2

Cuneta profunda triangular de 0,80m d'amplada

Terres estabilitzades (30cm)
Terres adequades d'aportació (50cm)
Terres tolerables d'aportació de la pròpia excavació
Terreny natural

Pilones de fusta de pi de protecció
Mescla bituminosa per a capa de rodadura, S-20, 6cm
Mescla bituminosa de base, S-12, 9cm
Base de tot-ú artificial amb creació de pendents

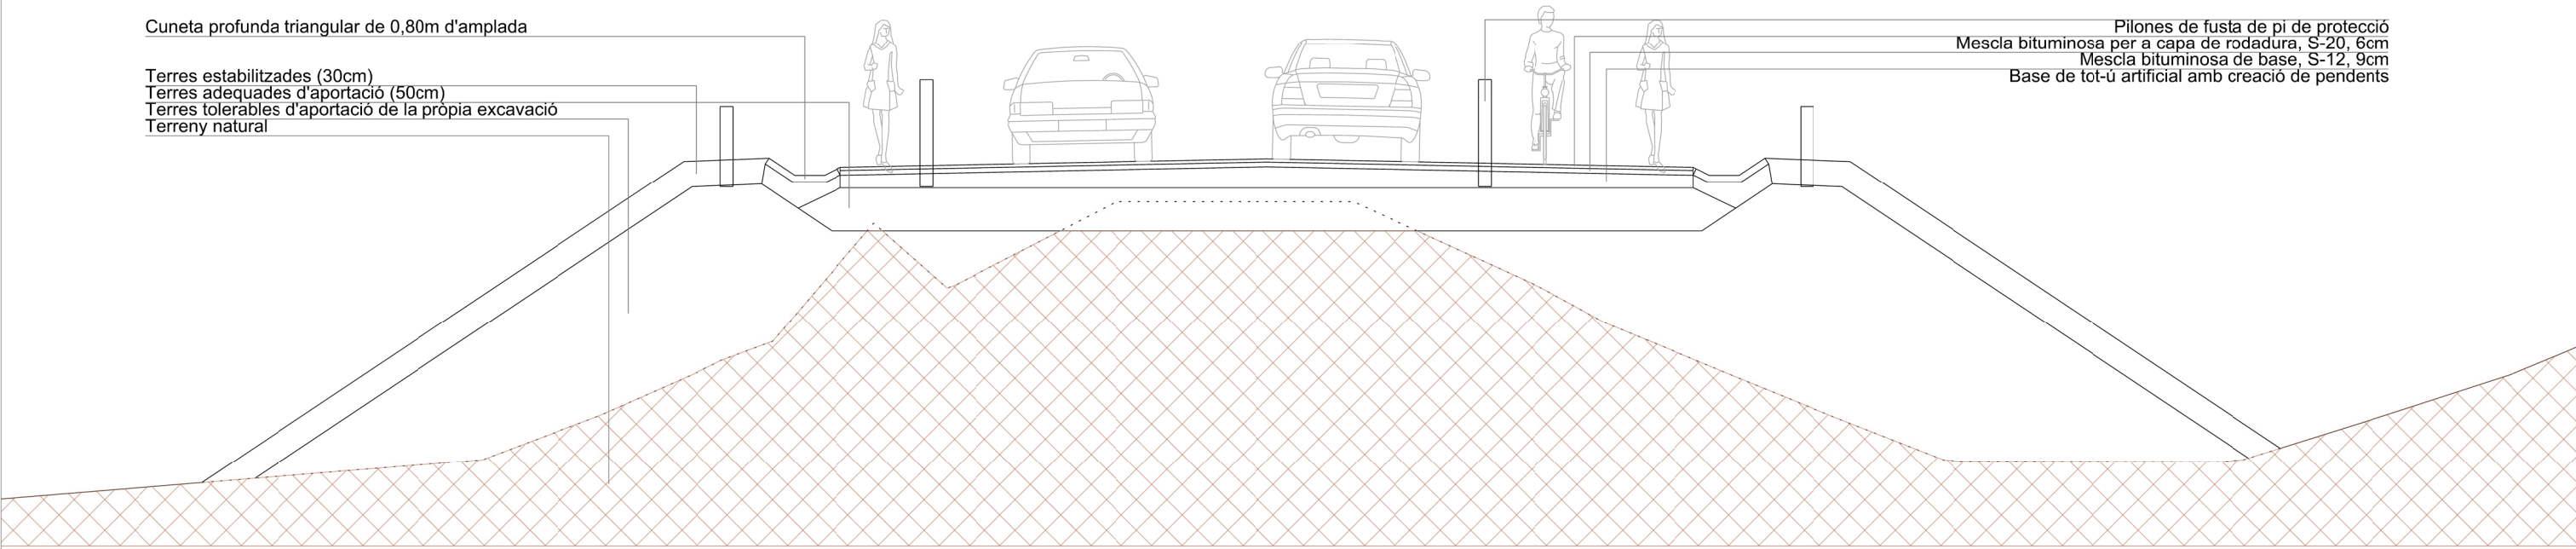

Aprovació inicial
Aprovació provisional
Aprovació definitiva

(a z) estudis i projectes de medi ambient i de paisatge, slp



Equip BCpN, slp



Xavier Testar Ymbert




AJUNTAMENT DE LLEIDA
PLA ESPECIAL URBANÍSTIC DE GARDENY
ANNEX ACCÉS OEST
Seccions estudiades



Full 1 de 1
DIN A3: ESCALA 1/75.000
DIN A1: ESCALA 1/37.500

F5

Alternativa B

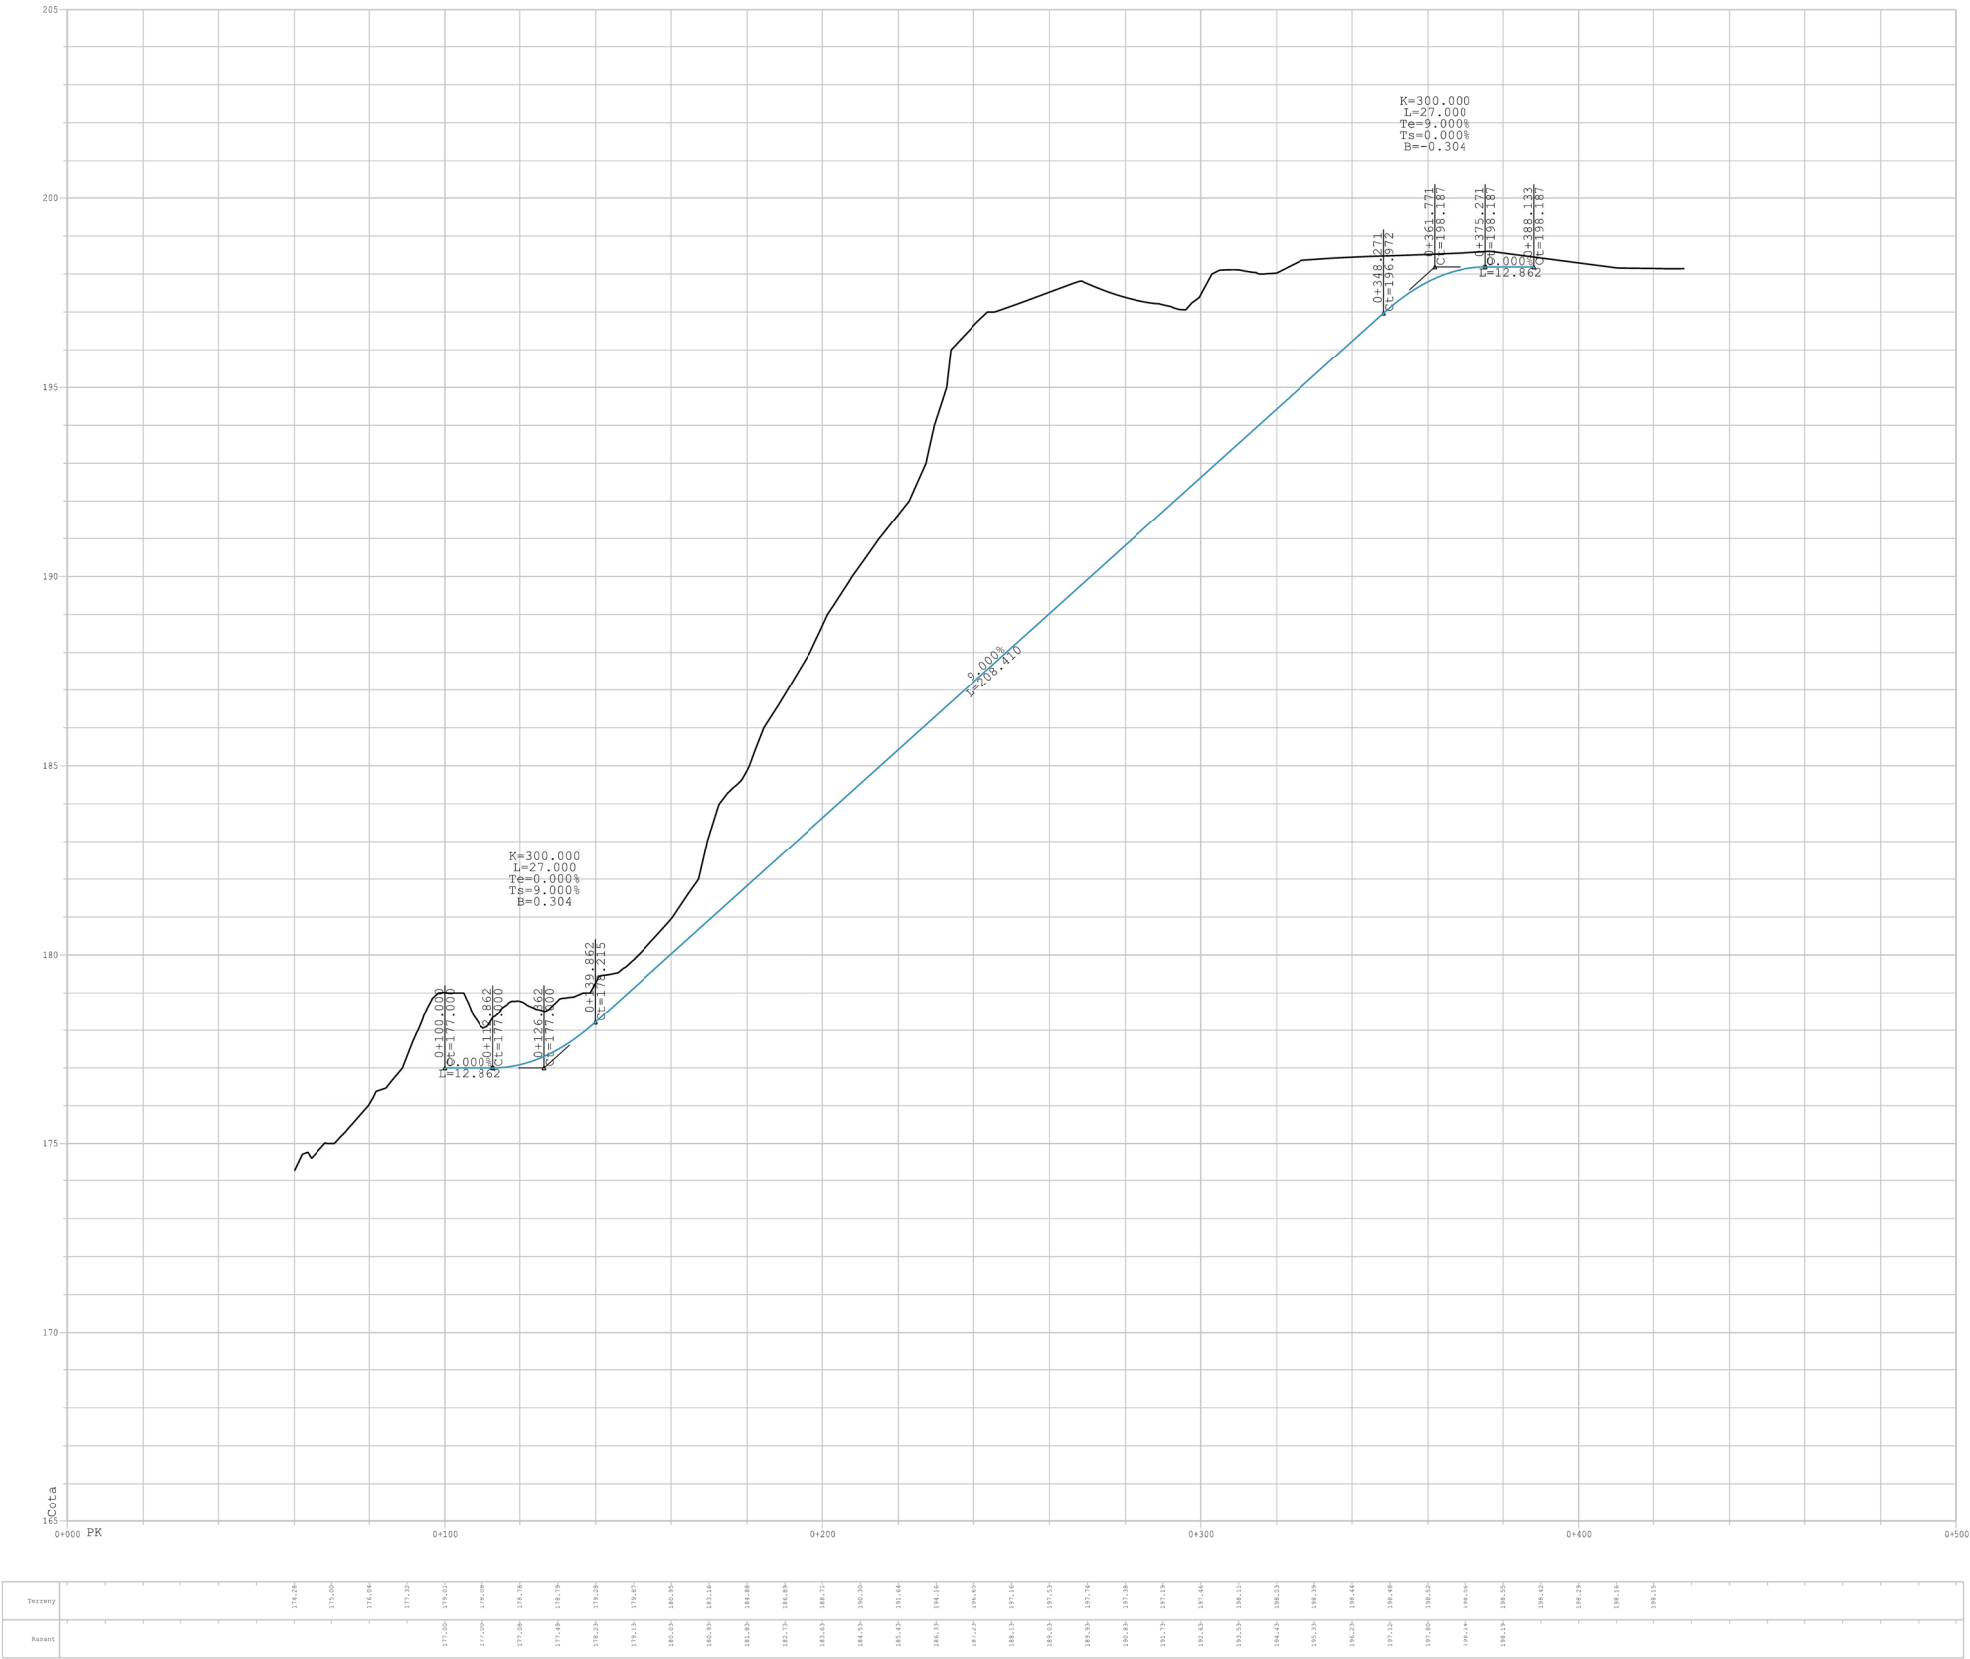

Aprovació inicial 17/04/12

Aprovació provisional

Aprovació definitiva

(a z) estudis i projectes de medi ambient i de paisatge, slp



Equip BCpN, slp



Xavier Testar Ymbert



AJUNTAMENT DE LLEIDA
PLA ESPECIAL URBANÍSTIC DE GARDENY


ANNEX ACCÉS OEST
Alternativa B. Secció longitudinal



Full 1 de 1
DIN A3: ESCALA 1/4000
DIN A1: ESCALA 1/2000

F7

Alternativa B

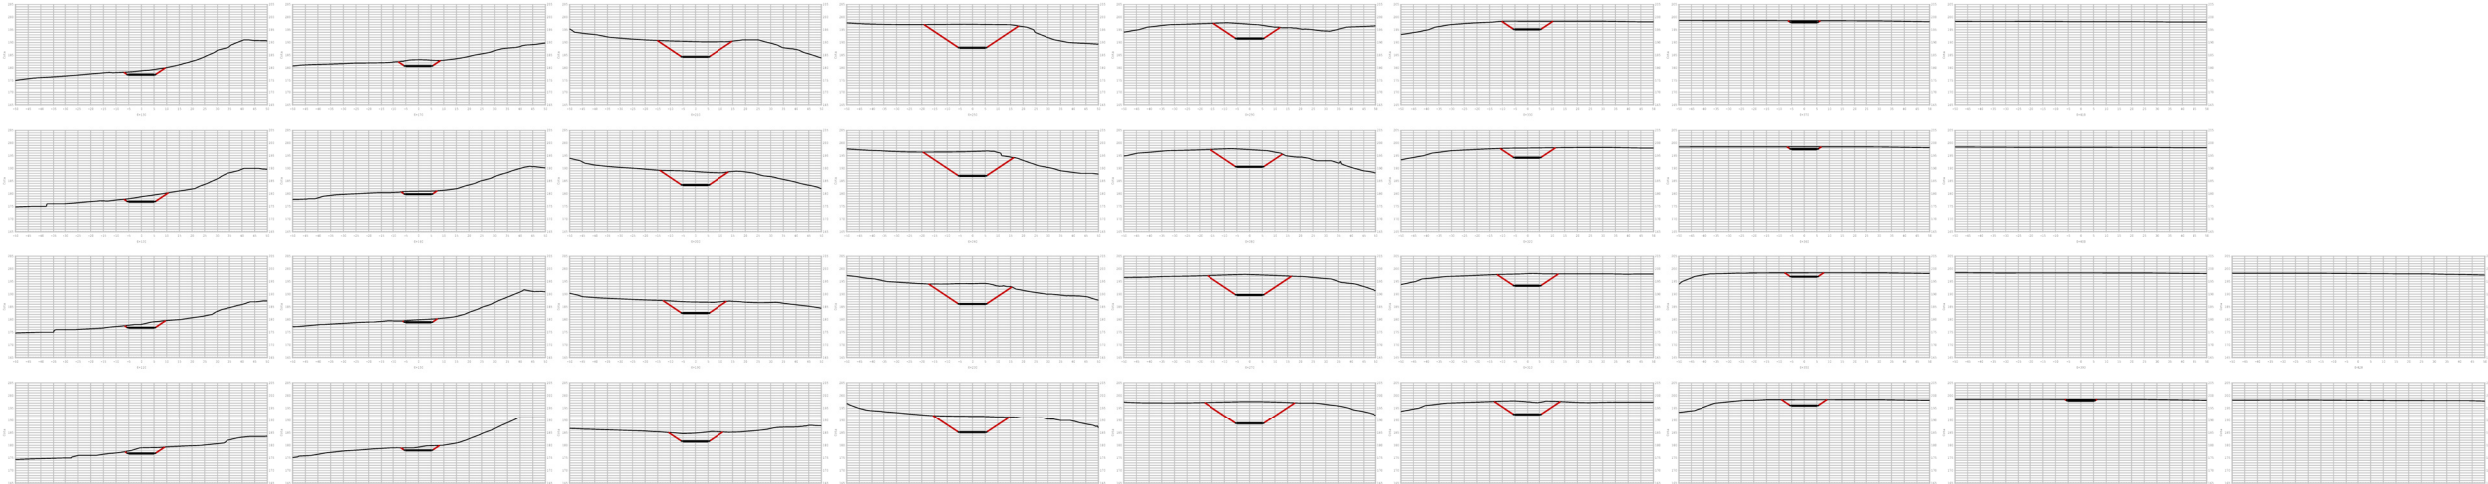

Aprovació inicial

Aprovació provisional

Aprovació definitiva


(a z) estudis i projectes de medi ambient i de paisatge, slr



Equip BCpN, slp



Xavier Testar Ymbert

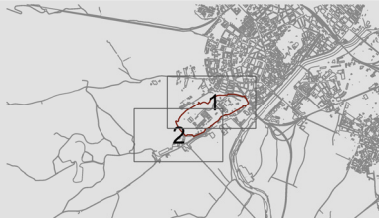


AJUNTAMENT DE LLEIDA
PLA ESPECIAL URBANÍSTIC DE GARDENY

ANNEX ACCÉS OEST

Full 1 de 1



F7

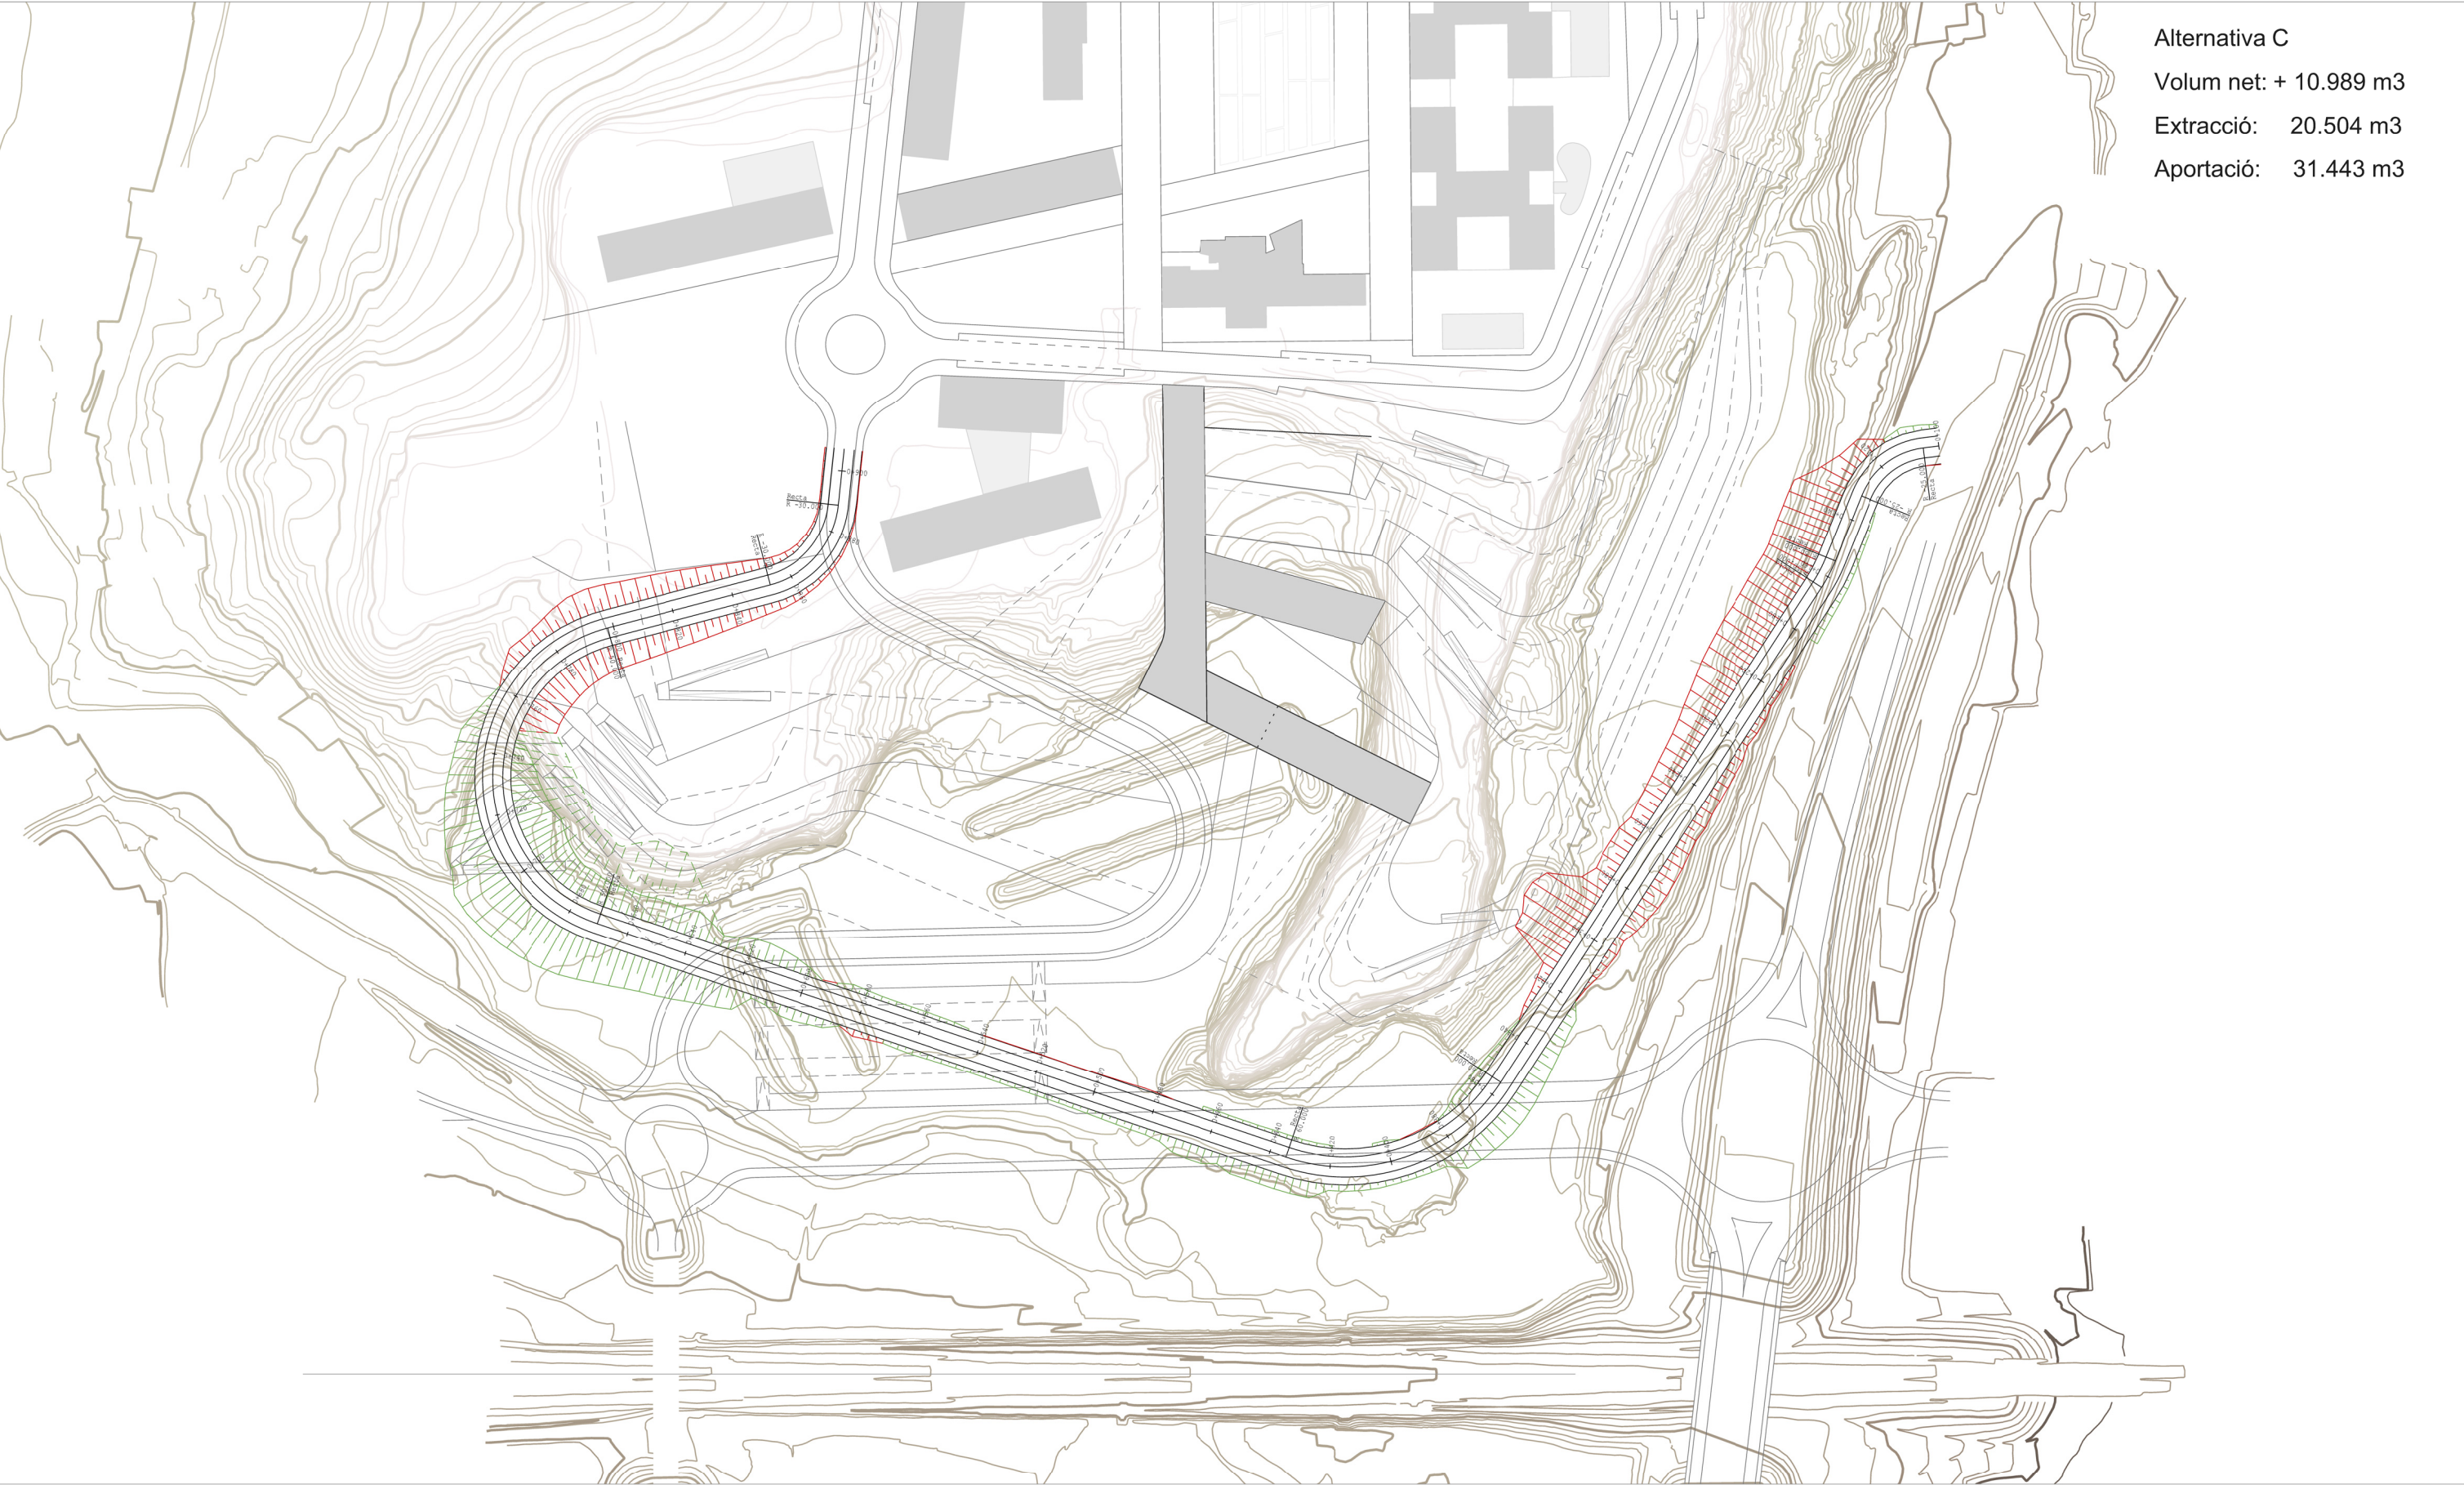

Alternativa C

Volum net:	+ 10.989 m3
Extracció:	20.504 m3
Aportació:	31.443 m3

Alternativa C

Aprovació provisional


(a z) estudis i projectes de medi ambient i de paisatge, slp



Equip BCpN, slp



Xavier Testar Ymbert

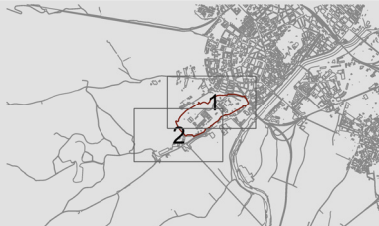

AJUNTAMENT DE LLEIDA
PLA ESPECIAL URBANÍSTIC DE GARDENY


ANNEX ACCÉS OEST

Full 1 de 1



=10

Alternativa C

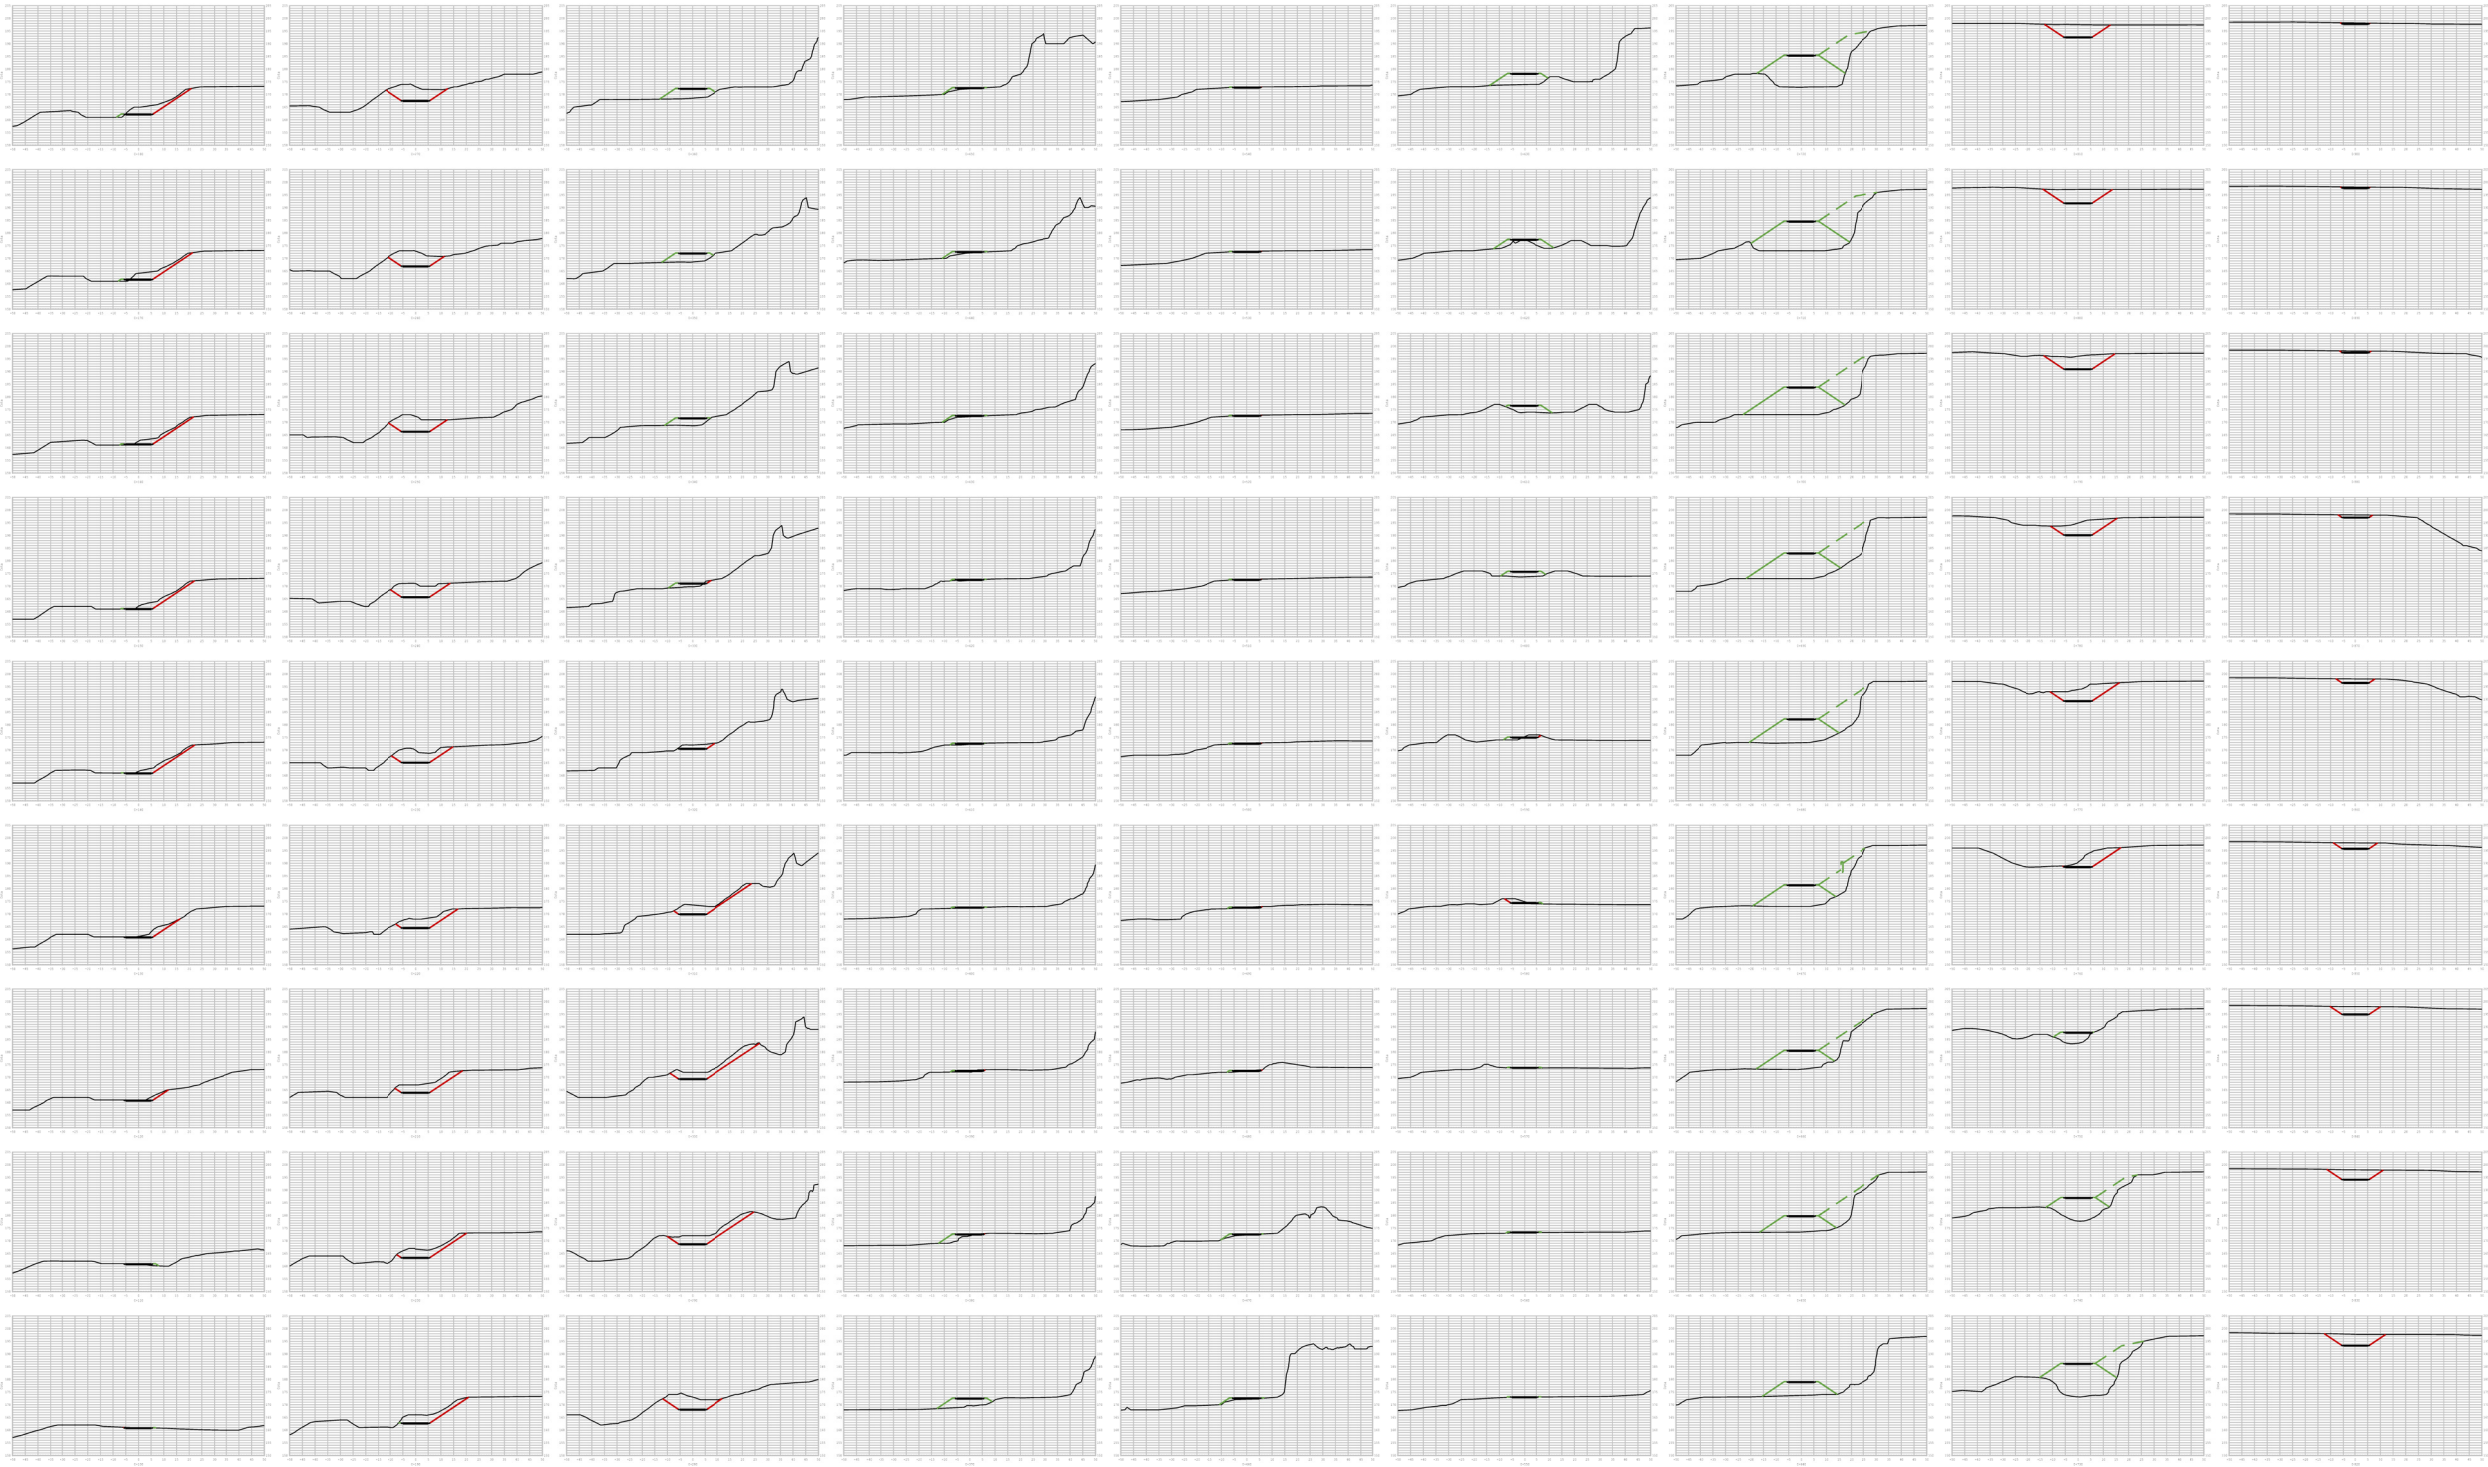

Aprovació inicial

Aprovació provisional

Aprovació definitiva

(a z) estudis i projectes de medi ambient i de paisatge, slp



Equip BCpN, slp



Xavier Testar Ymbert



AJUNTAMENT DE LLEIDA
PLA ESPECIAL URBANÍSTIC DE GARDENY

ANNEX ACCÉS OEST
Alternativa C. Seccions transversals



Full 1 de 1
DIN A3: ESCALA 1/3.000

F11