




Aprovació inicial 17/04/12 (a z) estudis i projectes de medi ambient i de paisatge, slp

Aprovació provisional

Aprovació definitiva

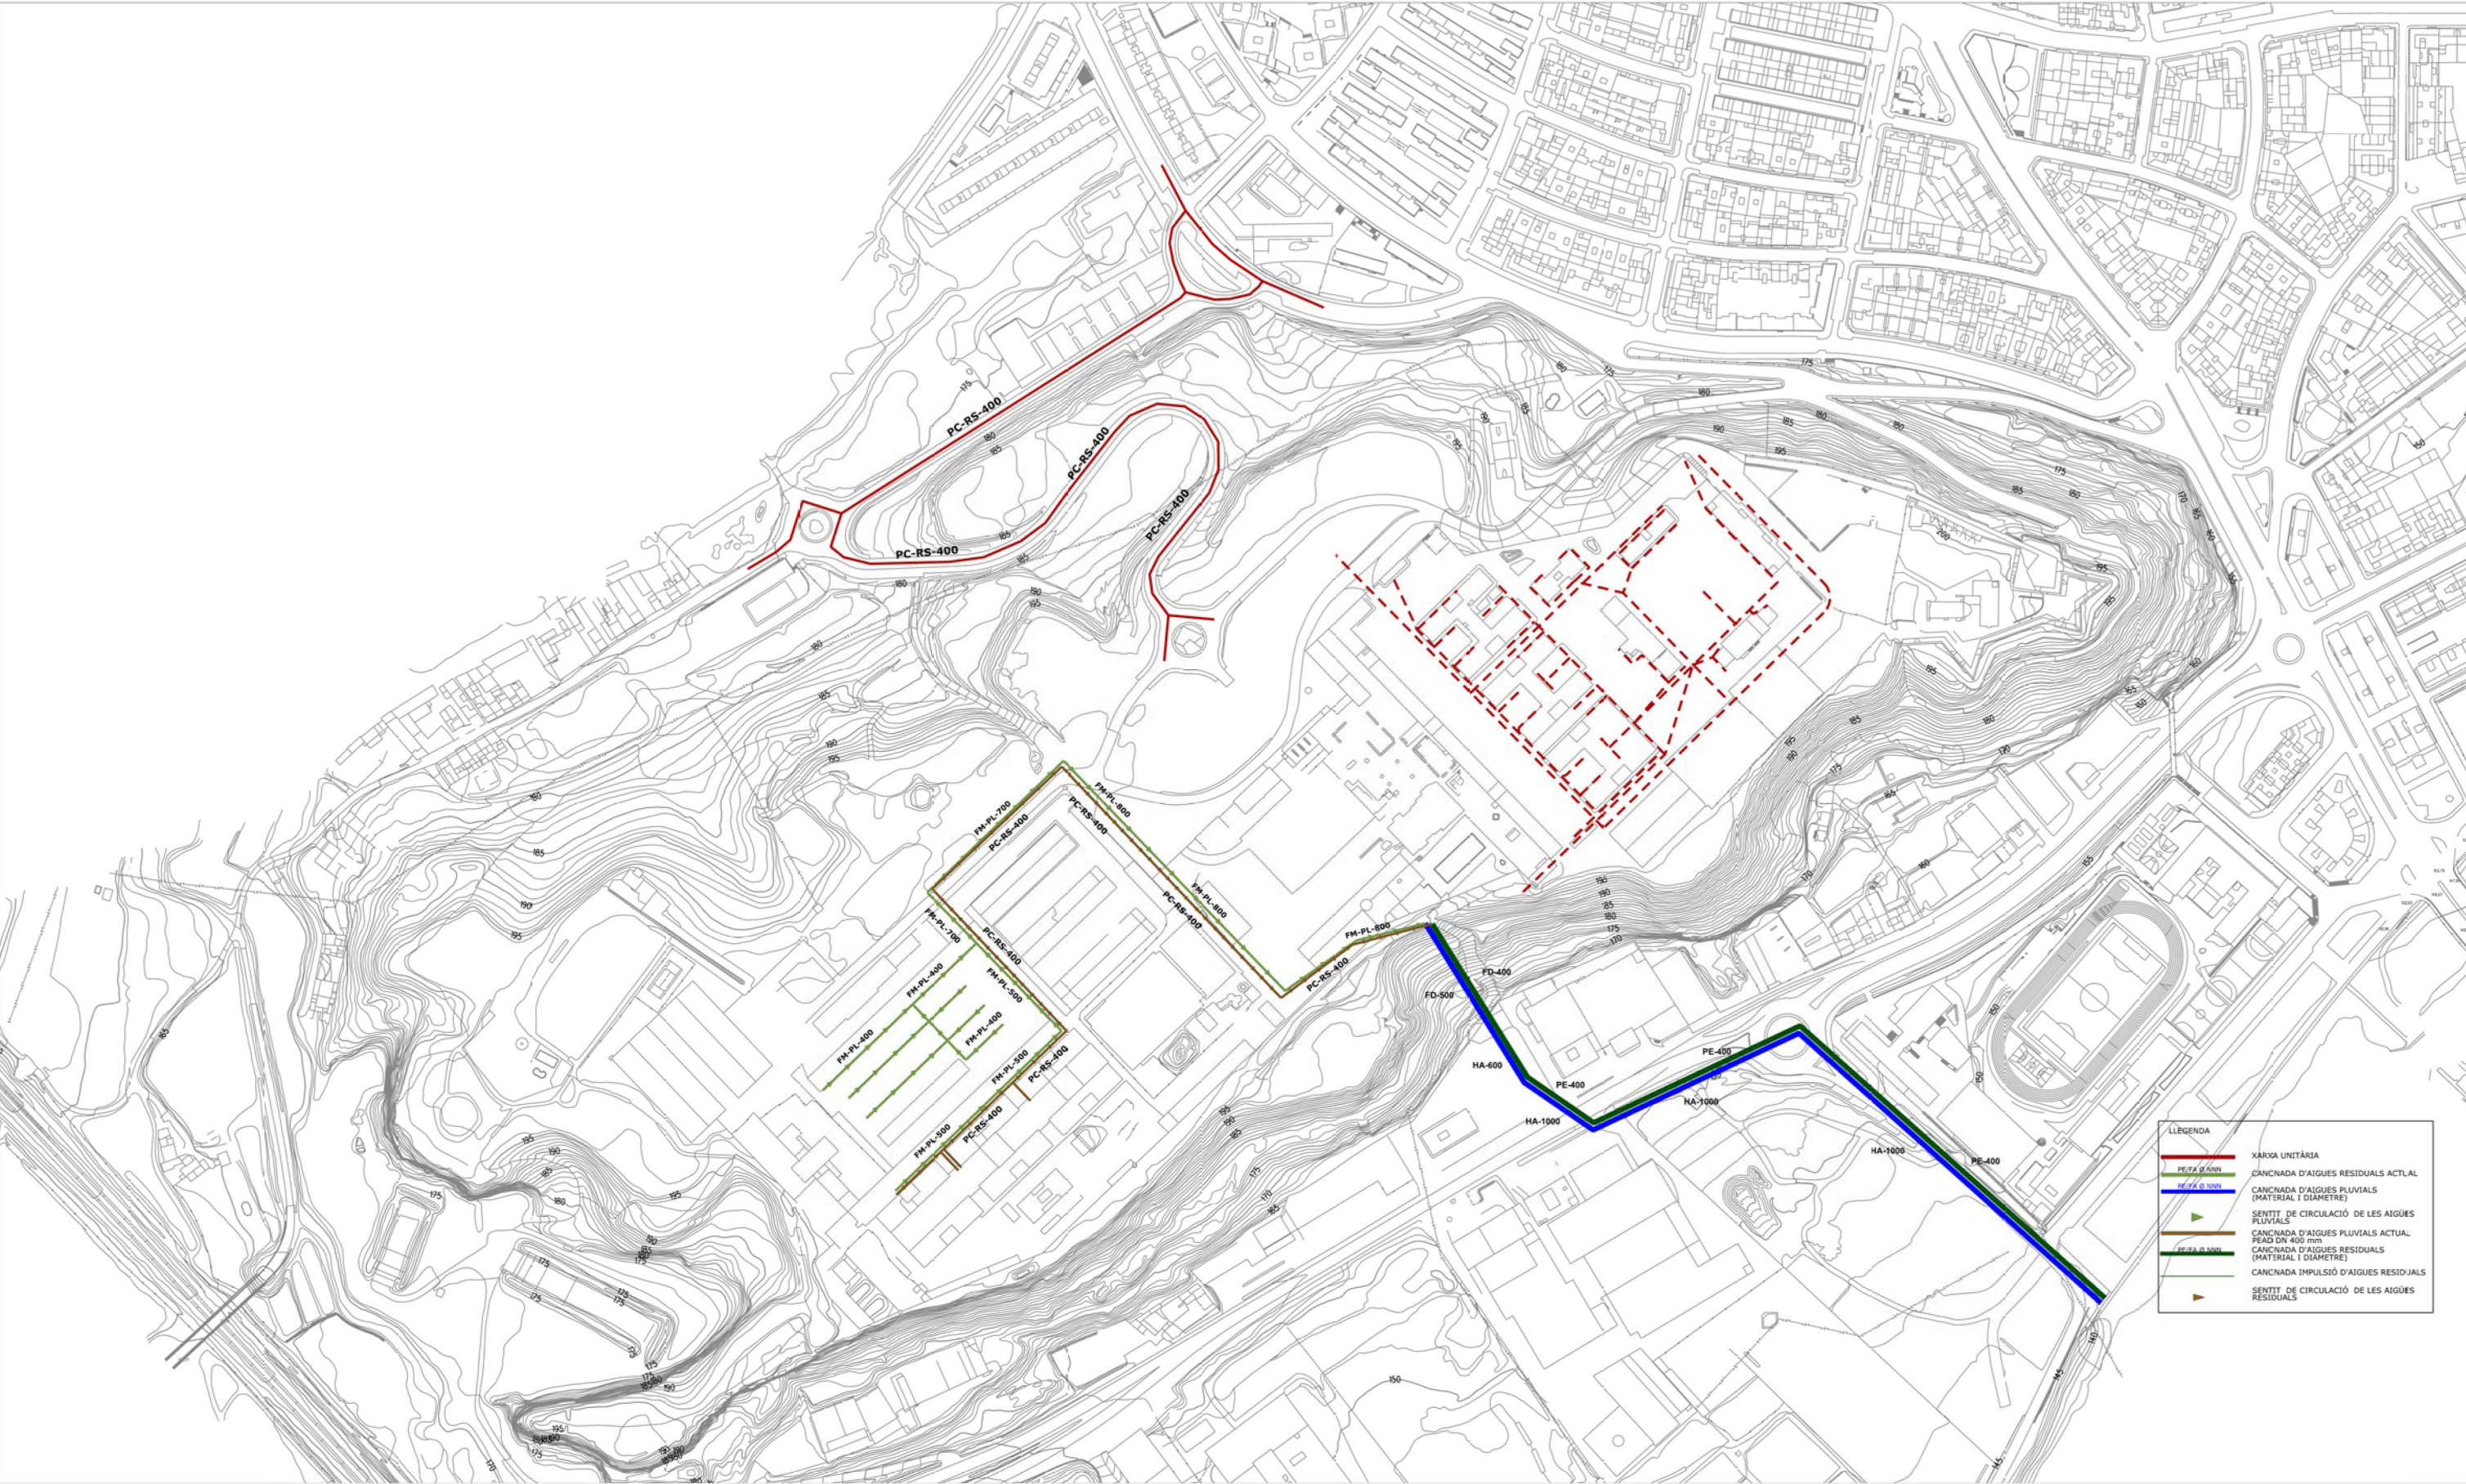

Equip BCpN, slp



Xavier Testar Ymbert




AJUNTAMENT DE LLEIDA
PLA ESPECIAL URBANÍSTIC DE GARDENY

Xarxa de sanejament
Estat actual



Full 1 de 3
DIN A3: ESCALA: 1/4.000
DIN A1: ESCALA: 1/2.000

ANN.X.AG

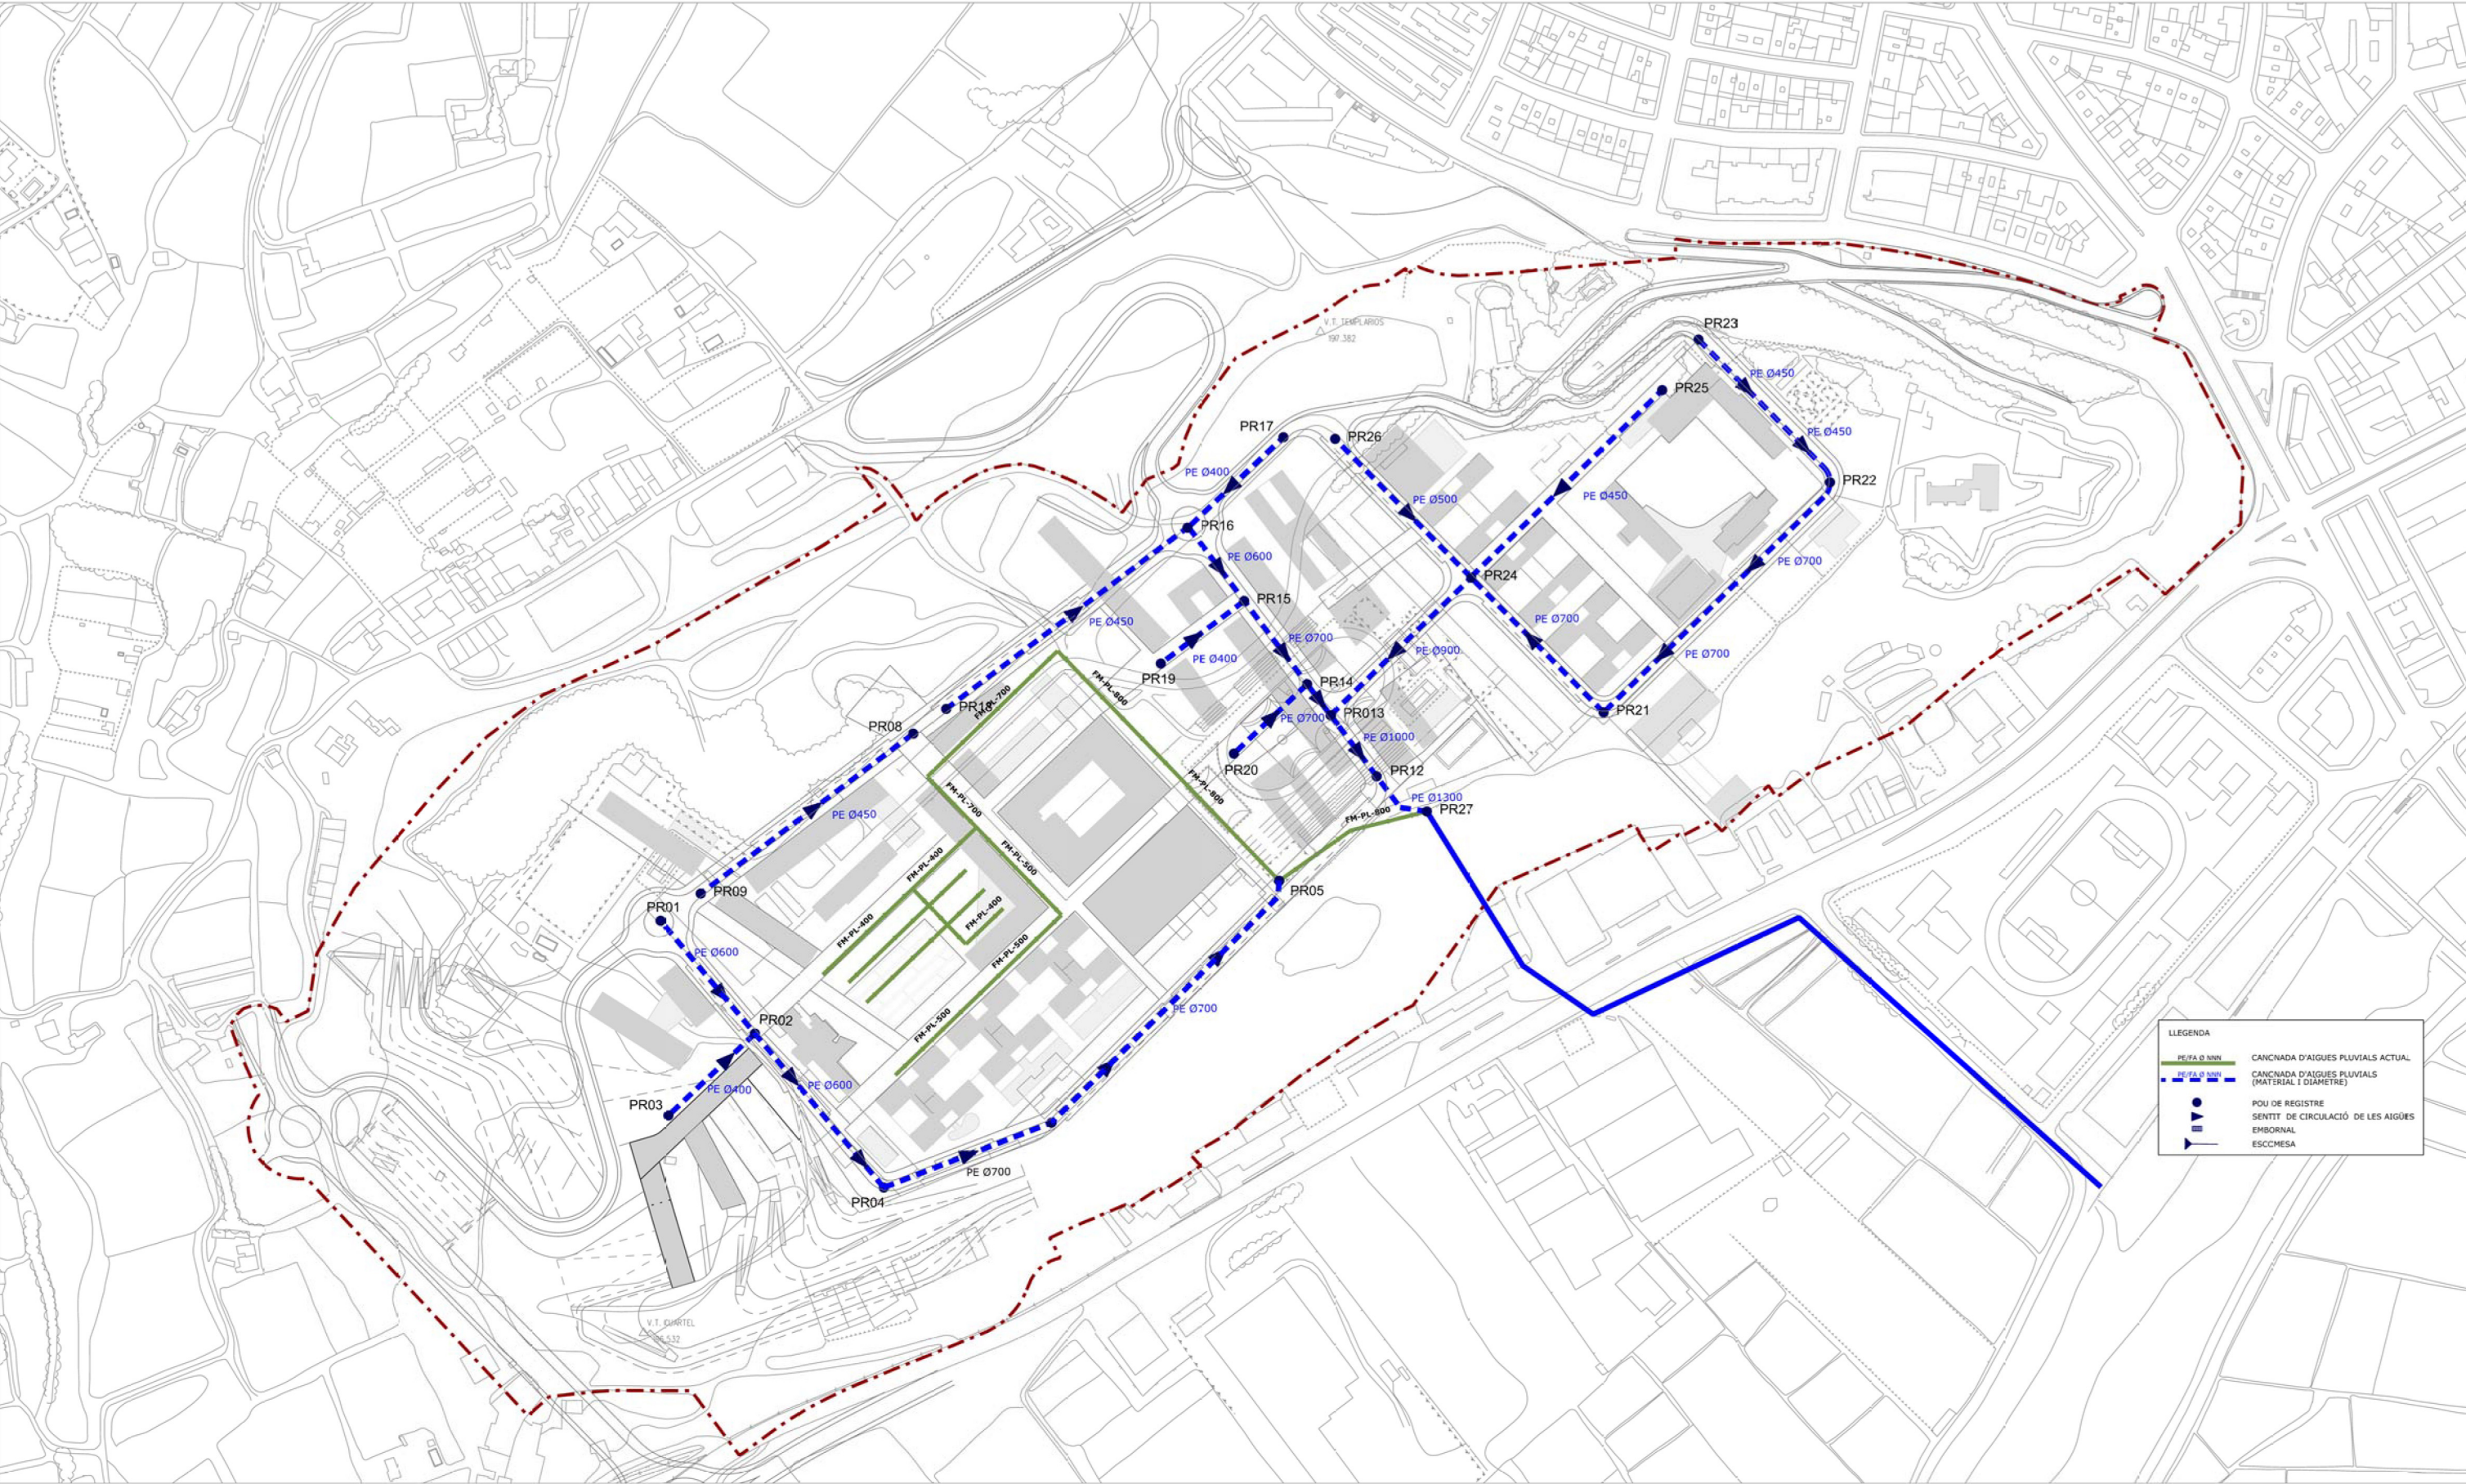

Aprovació inicial 17/04/12 (a z) estudis i projectes de medi ambient i de paisatge, slp
Aprovació provisional
Aprovació definitiva



Equip BCpN, slp



Xavier Testar Ymbert




AJUNTAMENT DE LLEIDA
PLA ESPECIAL URBANÍSTIC DE GARDENY

Xarxa de recollida
d'aigües pluvials - Proposta

Full 2 de 3
DIN A3: ESCALA: 1/4.000
DIN A1: ESCALA: 1/2.000



ANN.XAG.PLUV

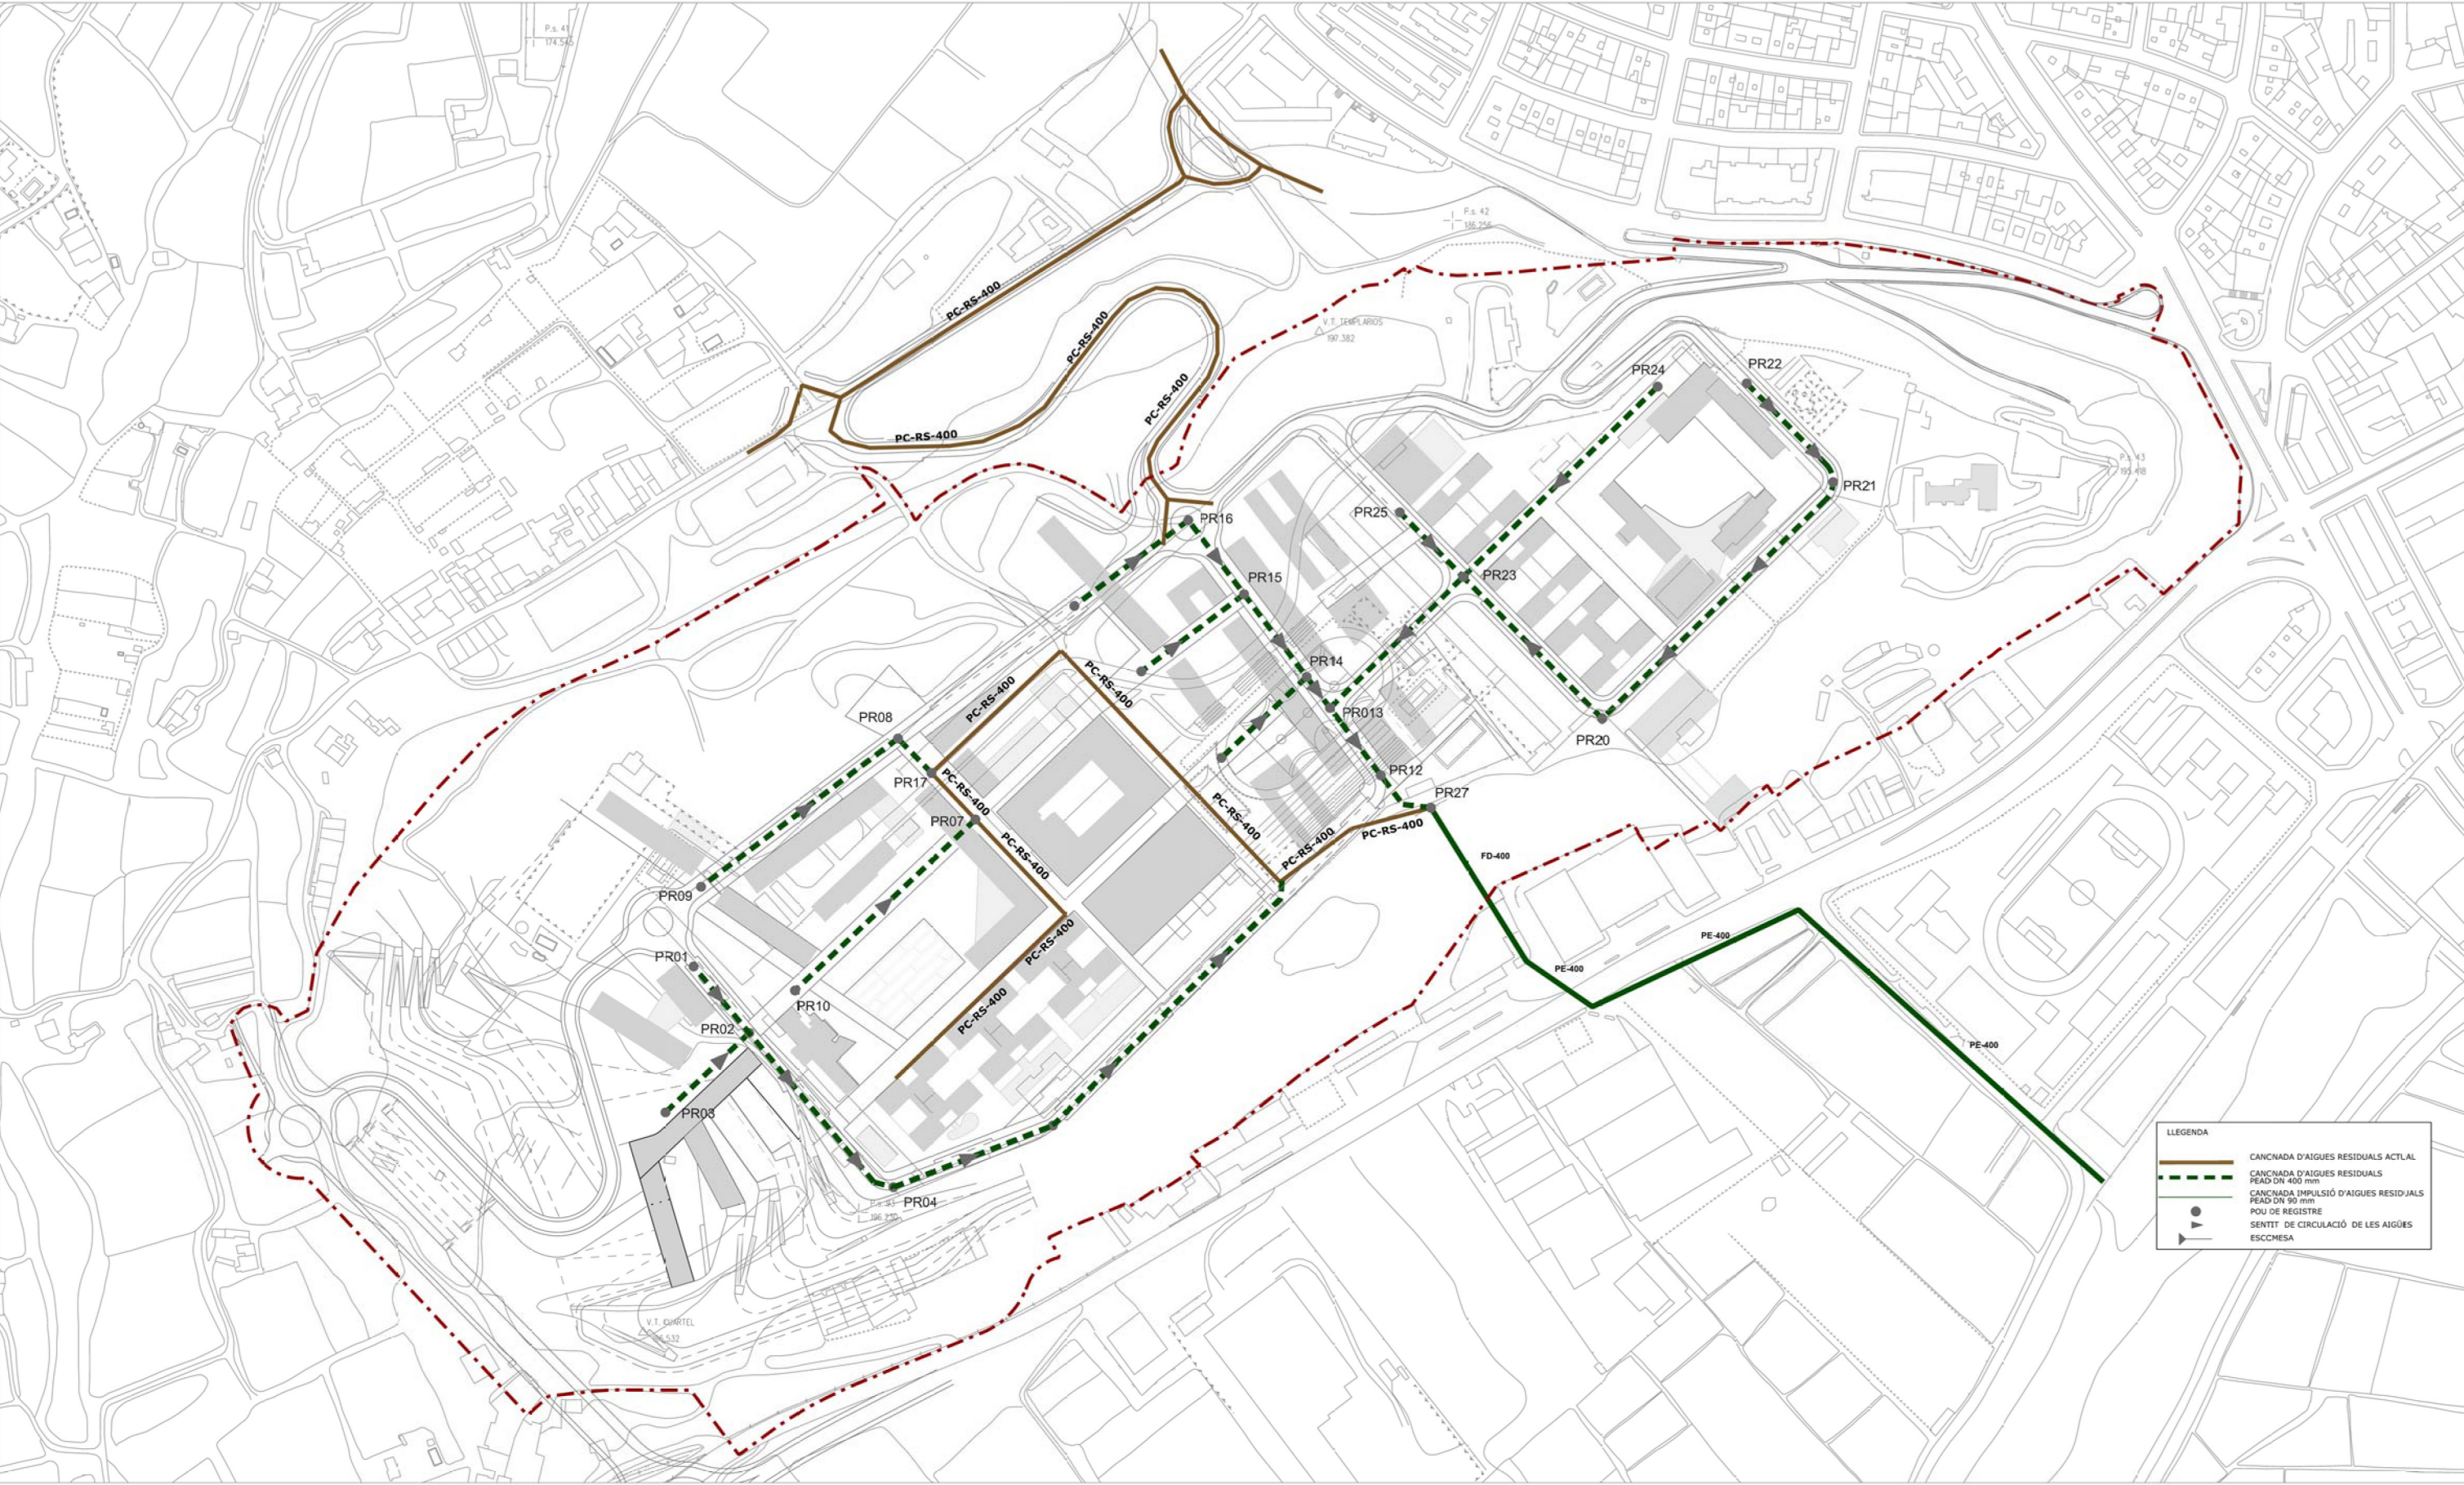

LLEGENDA	
	CANÇNADA D'AIGÜES RESIDUALS ACTUAL
	CANÇNADA D'AIGÜES RESIDUALS PEAD DN 400 mm
	CANÇNADA IMPULSIÓ D'AIGÜES RESIDUALS PEAD DN 90 mm
	POU DE REGISTRE
	SENTIT DE CIRCULACIÓ DE LES AIGÜES
	ESCCMESA

Aprovació inicial 17/04/12

Aprovació provisional

Aprovació definitiva

(a z) estudis i projectes de medi ambient i de paisatge, slp



Equip BCpN, slp



Xavier Testar Ymbert




AJUNTAMENT DE LLEIDA
PLA ESPECIAL URBANÍSTIC DE GARDENY


Xarxa de recollida
d'aigües residuals - Proposta


Full 3 de 3
DIN A3: ESCALA: 1/4.000
DIN A1: ESCALA: 1/2.000



ANN.XAG.RES

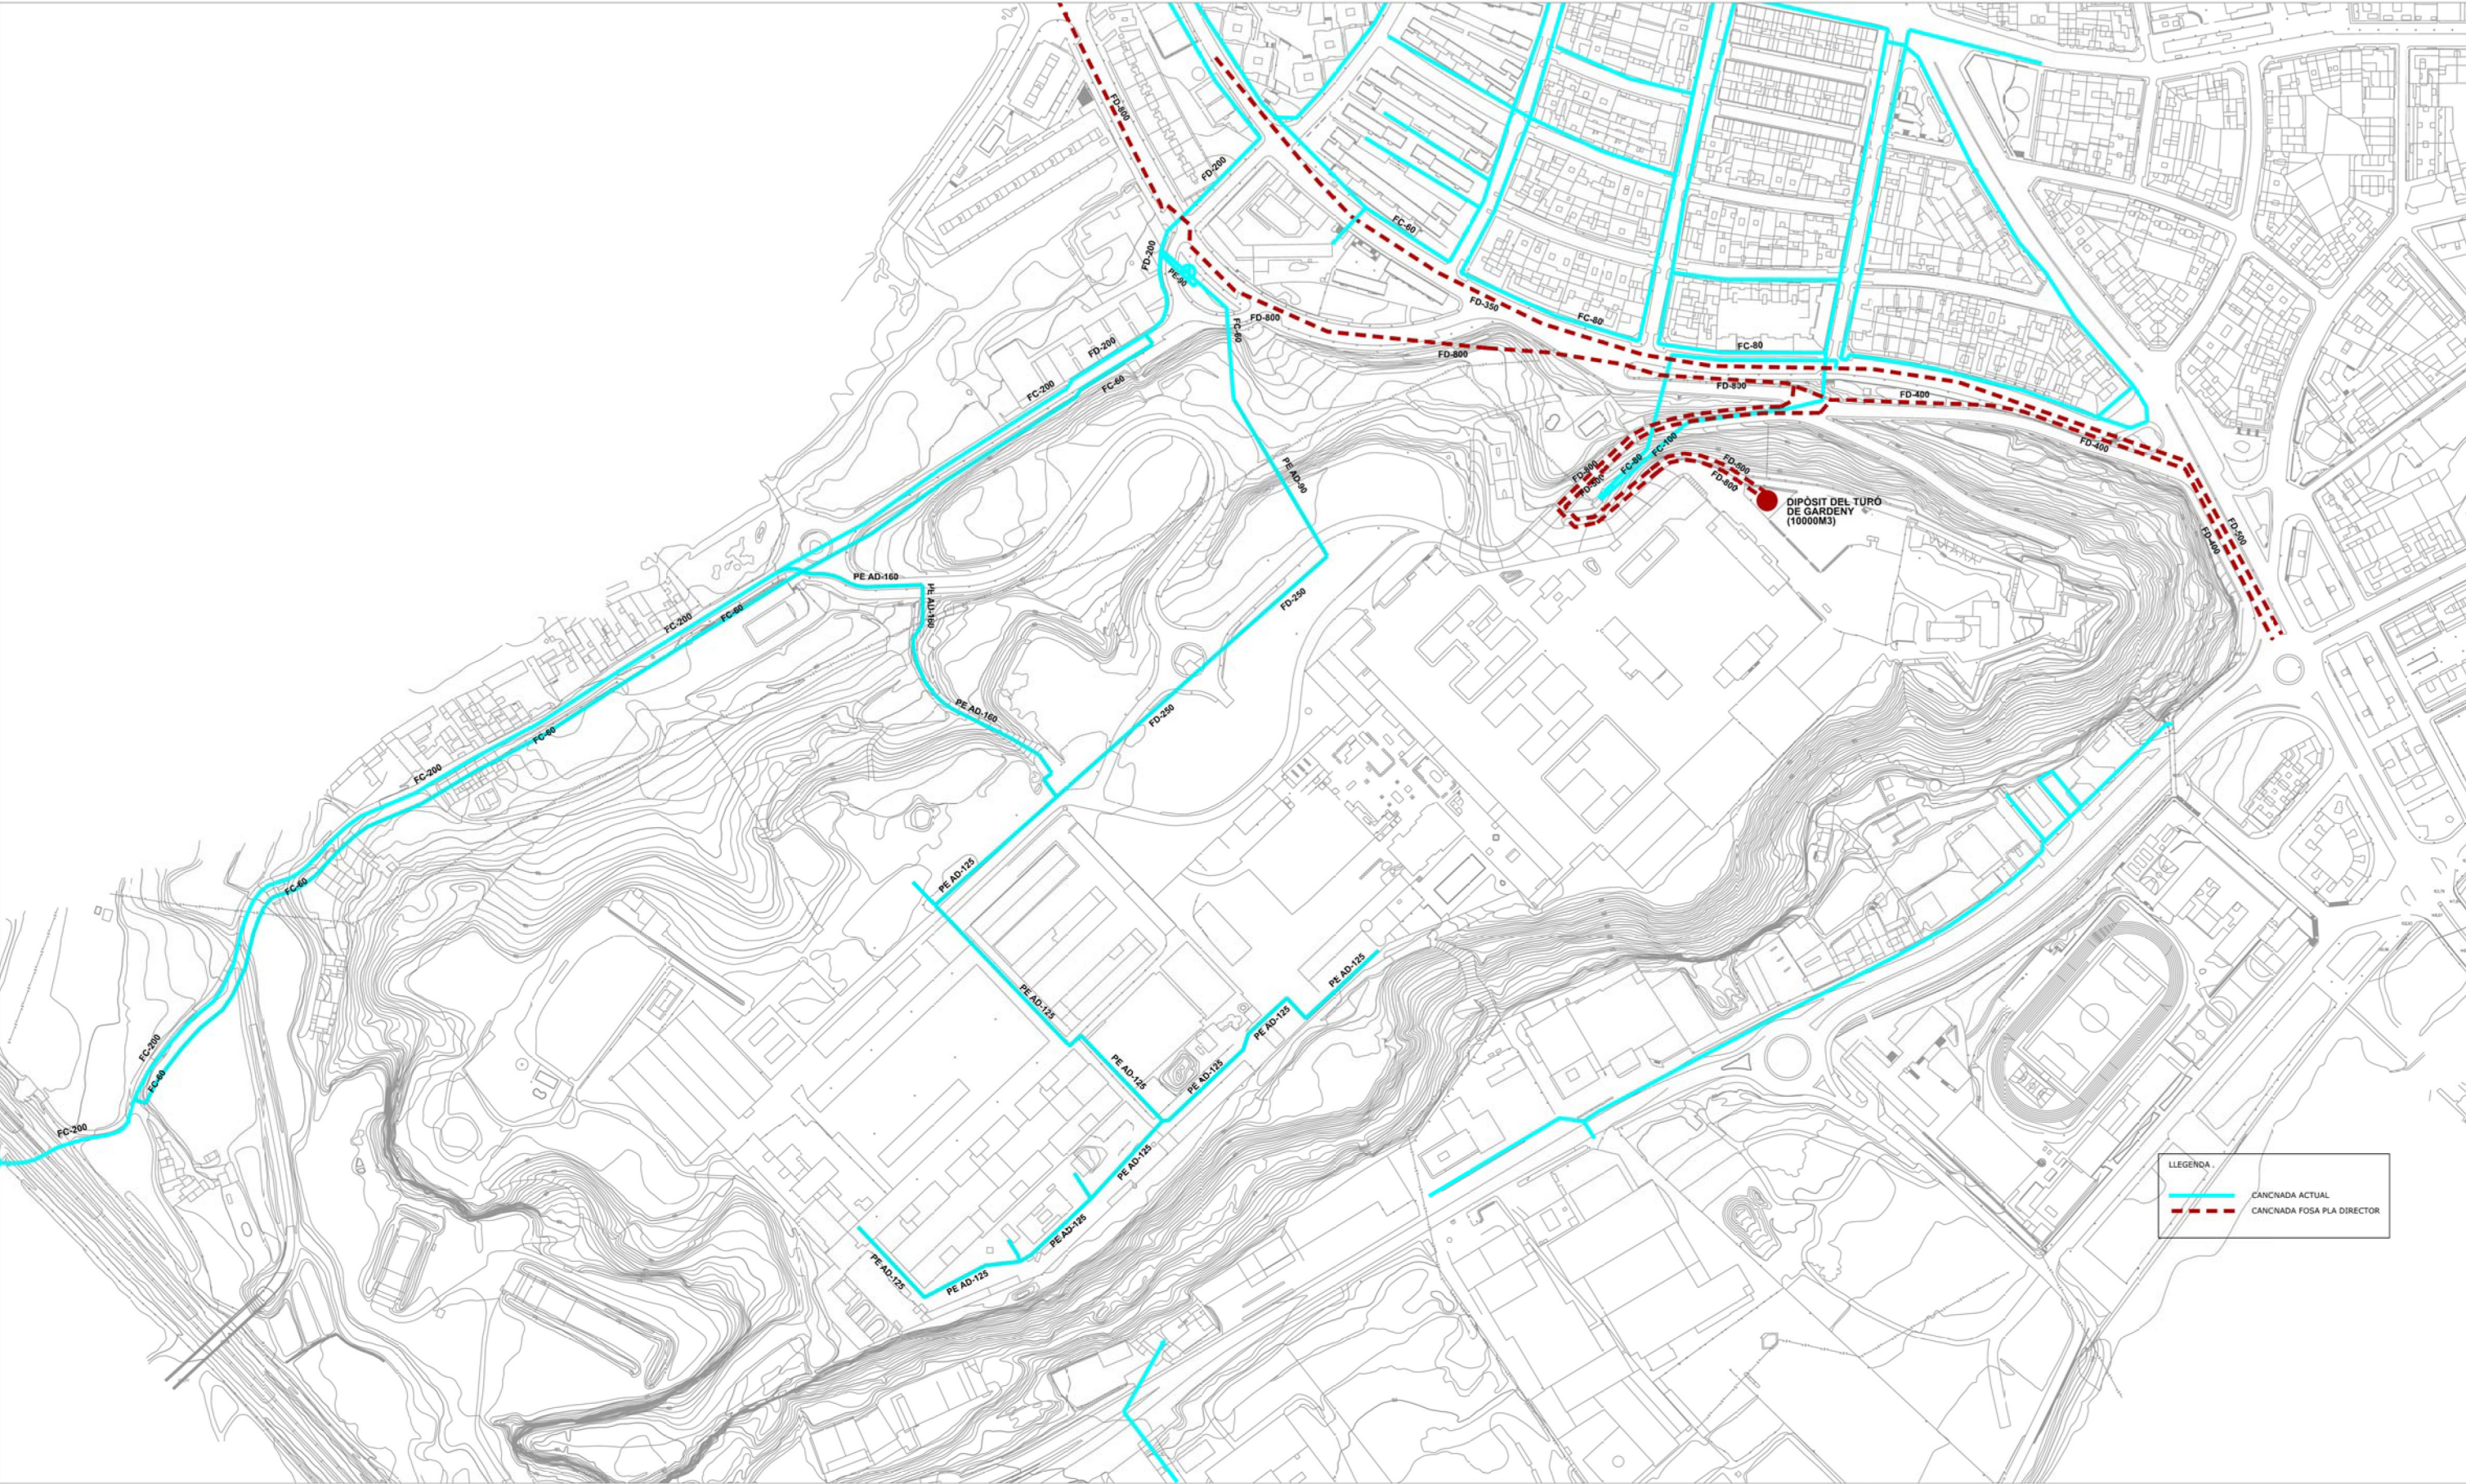

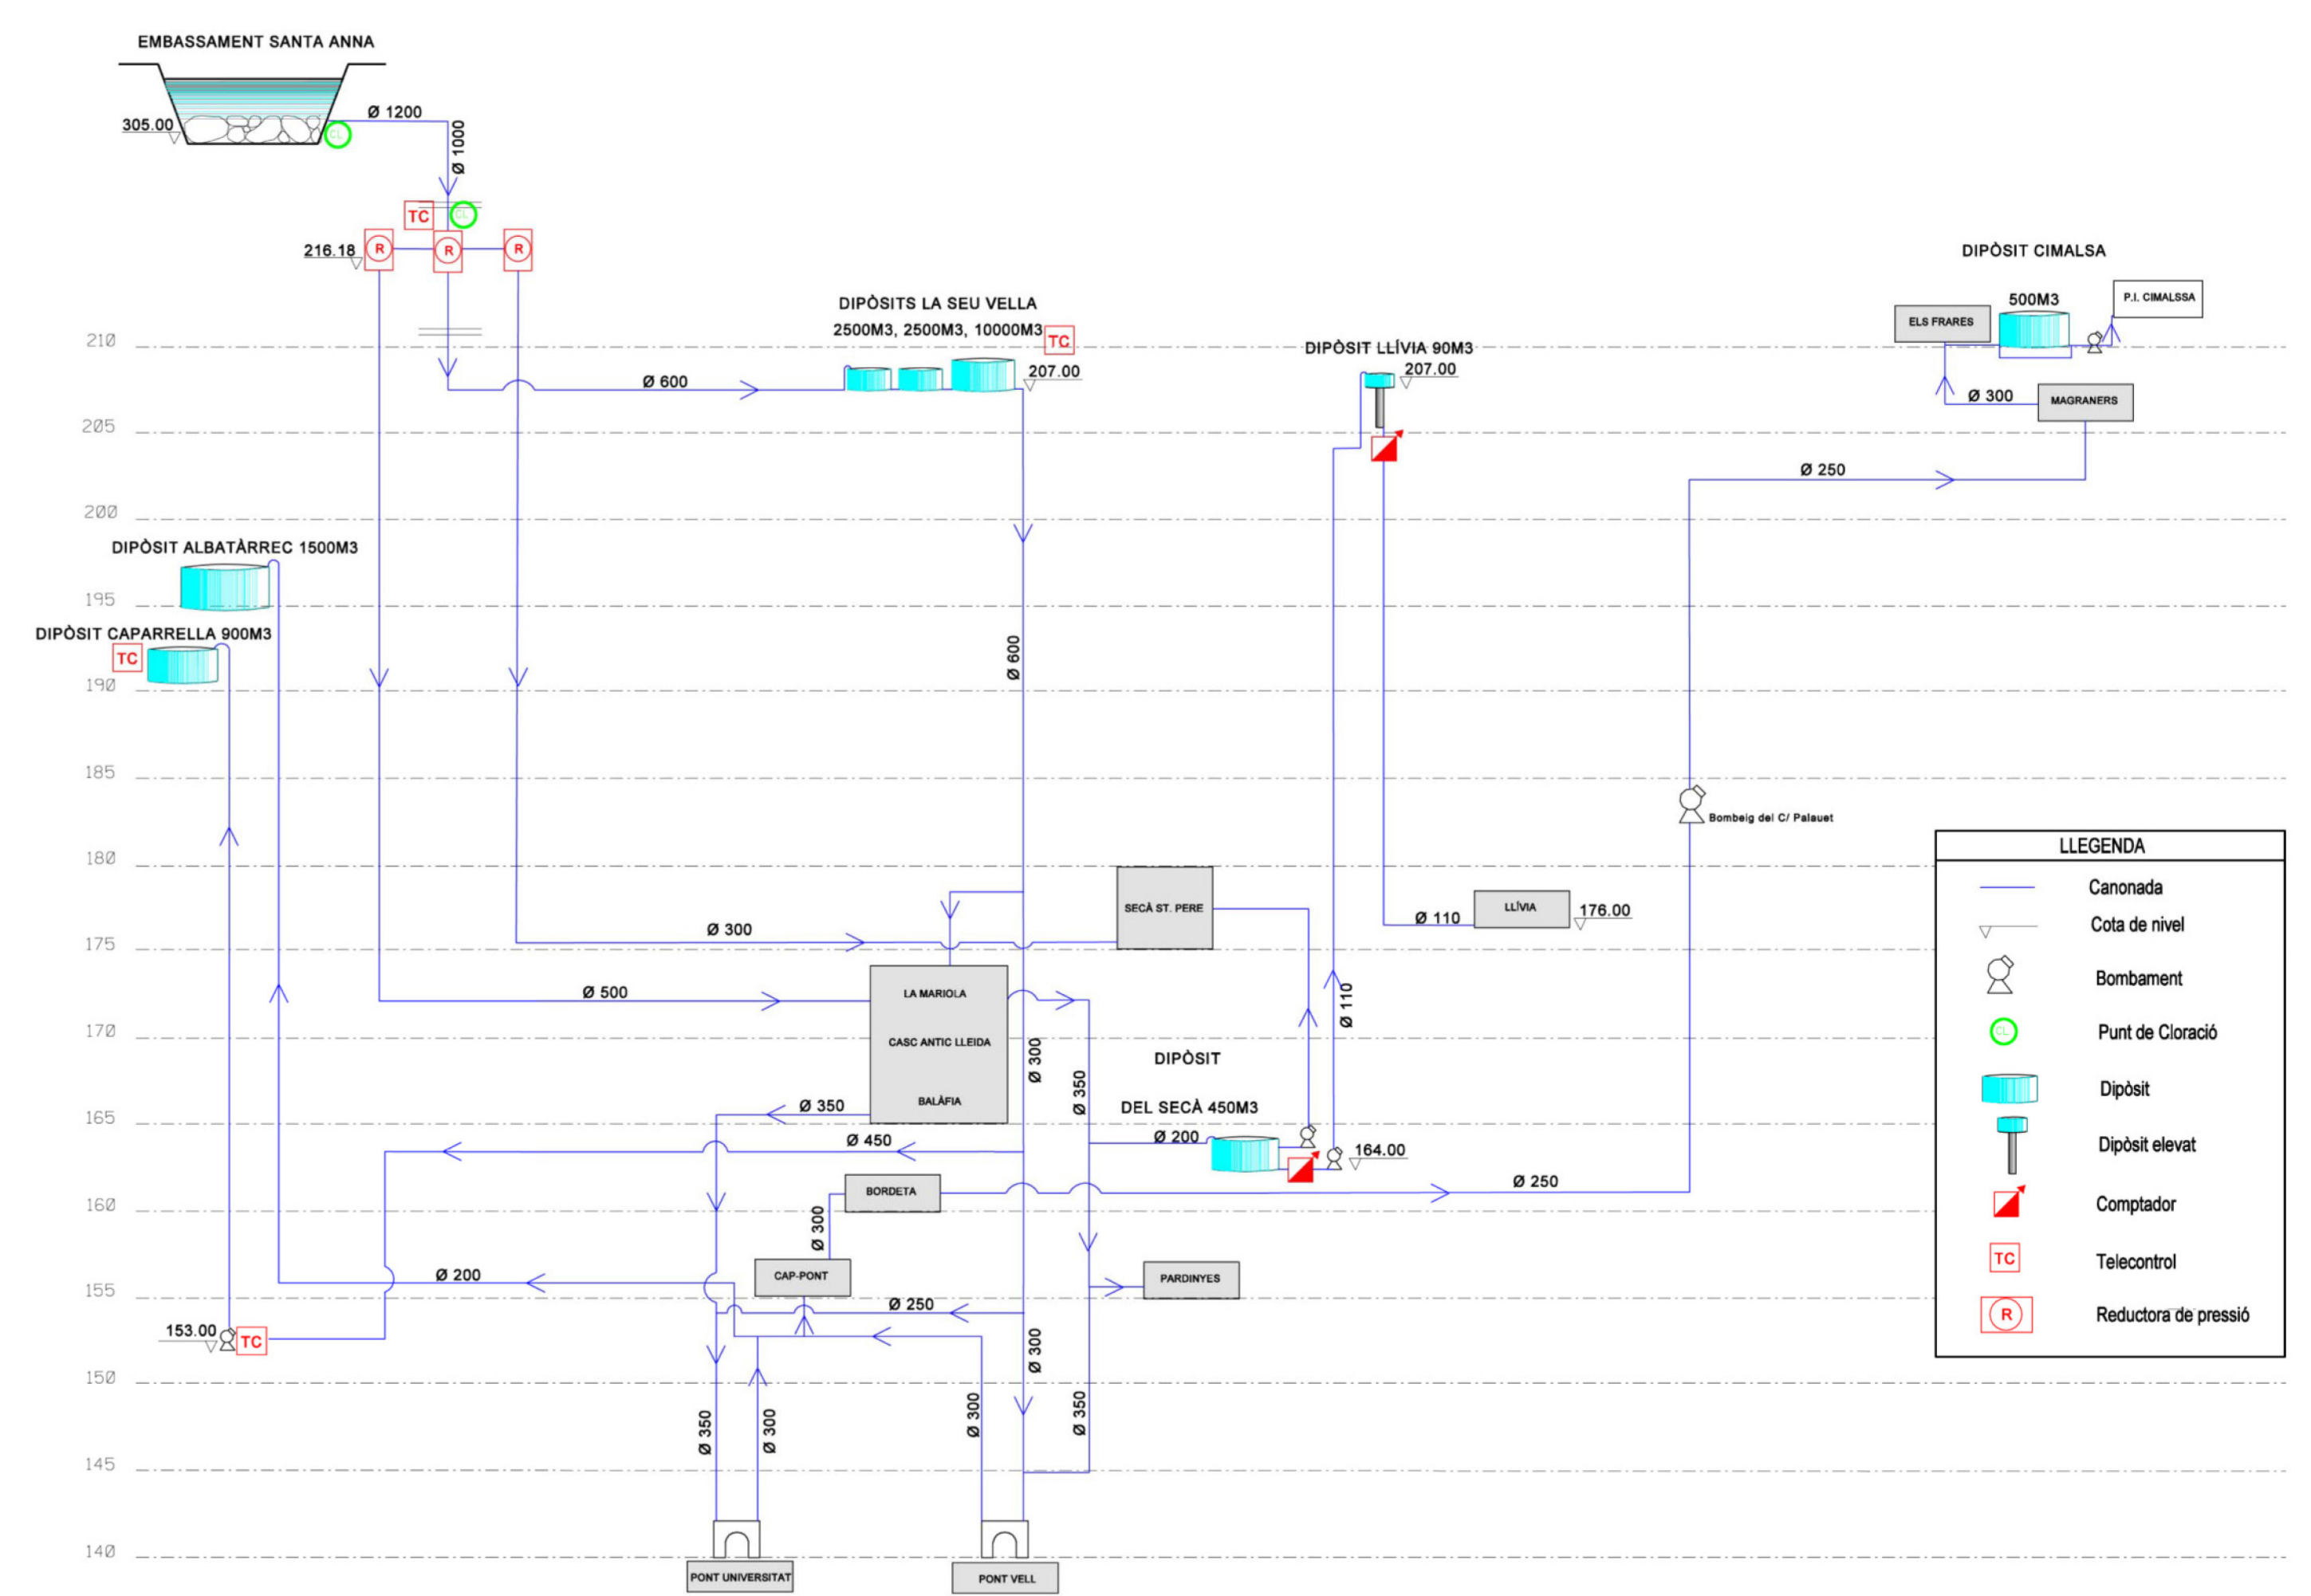

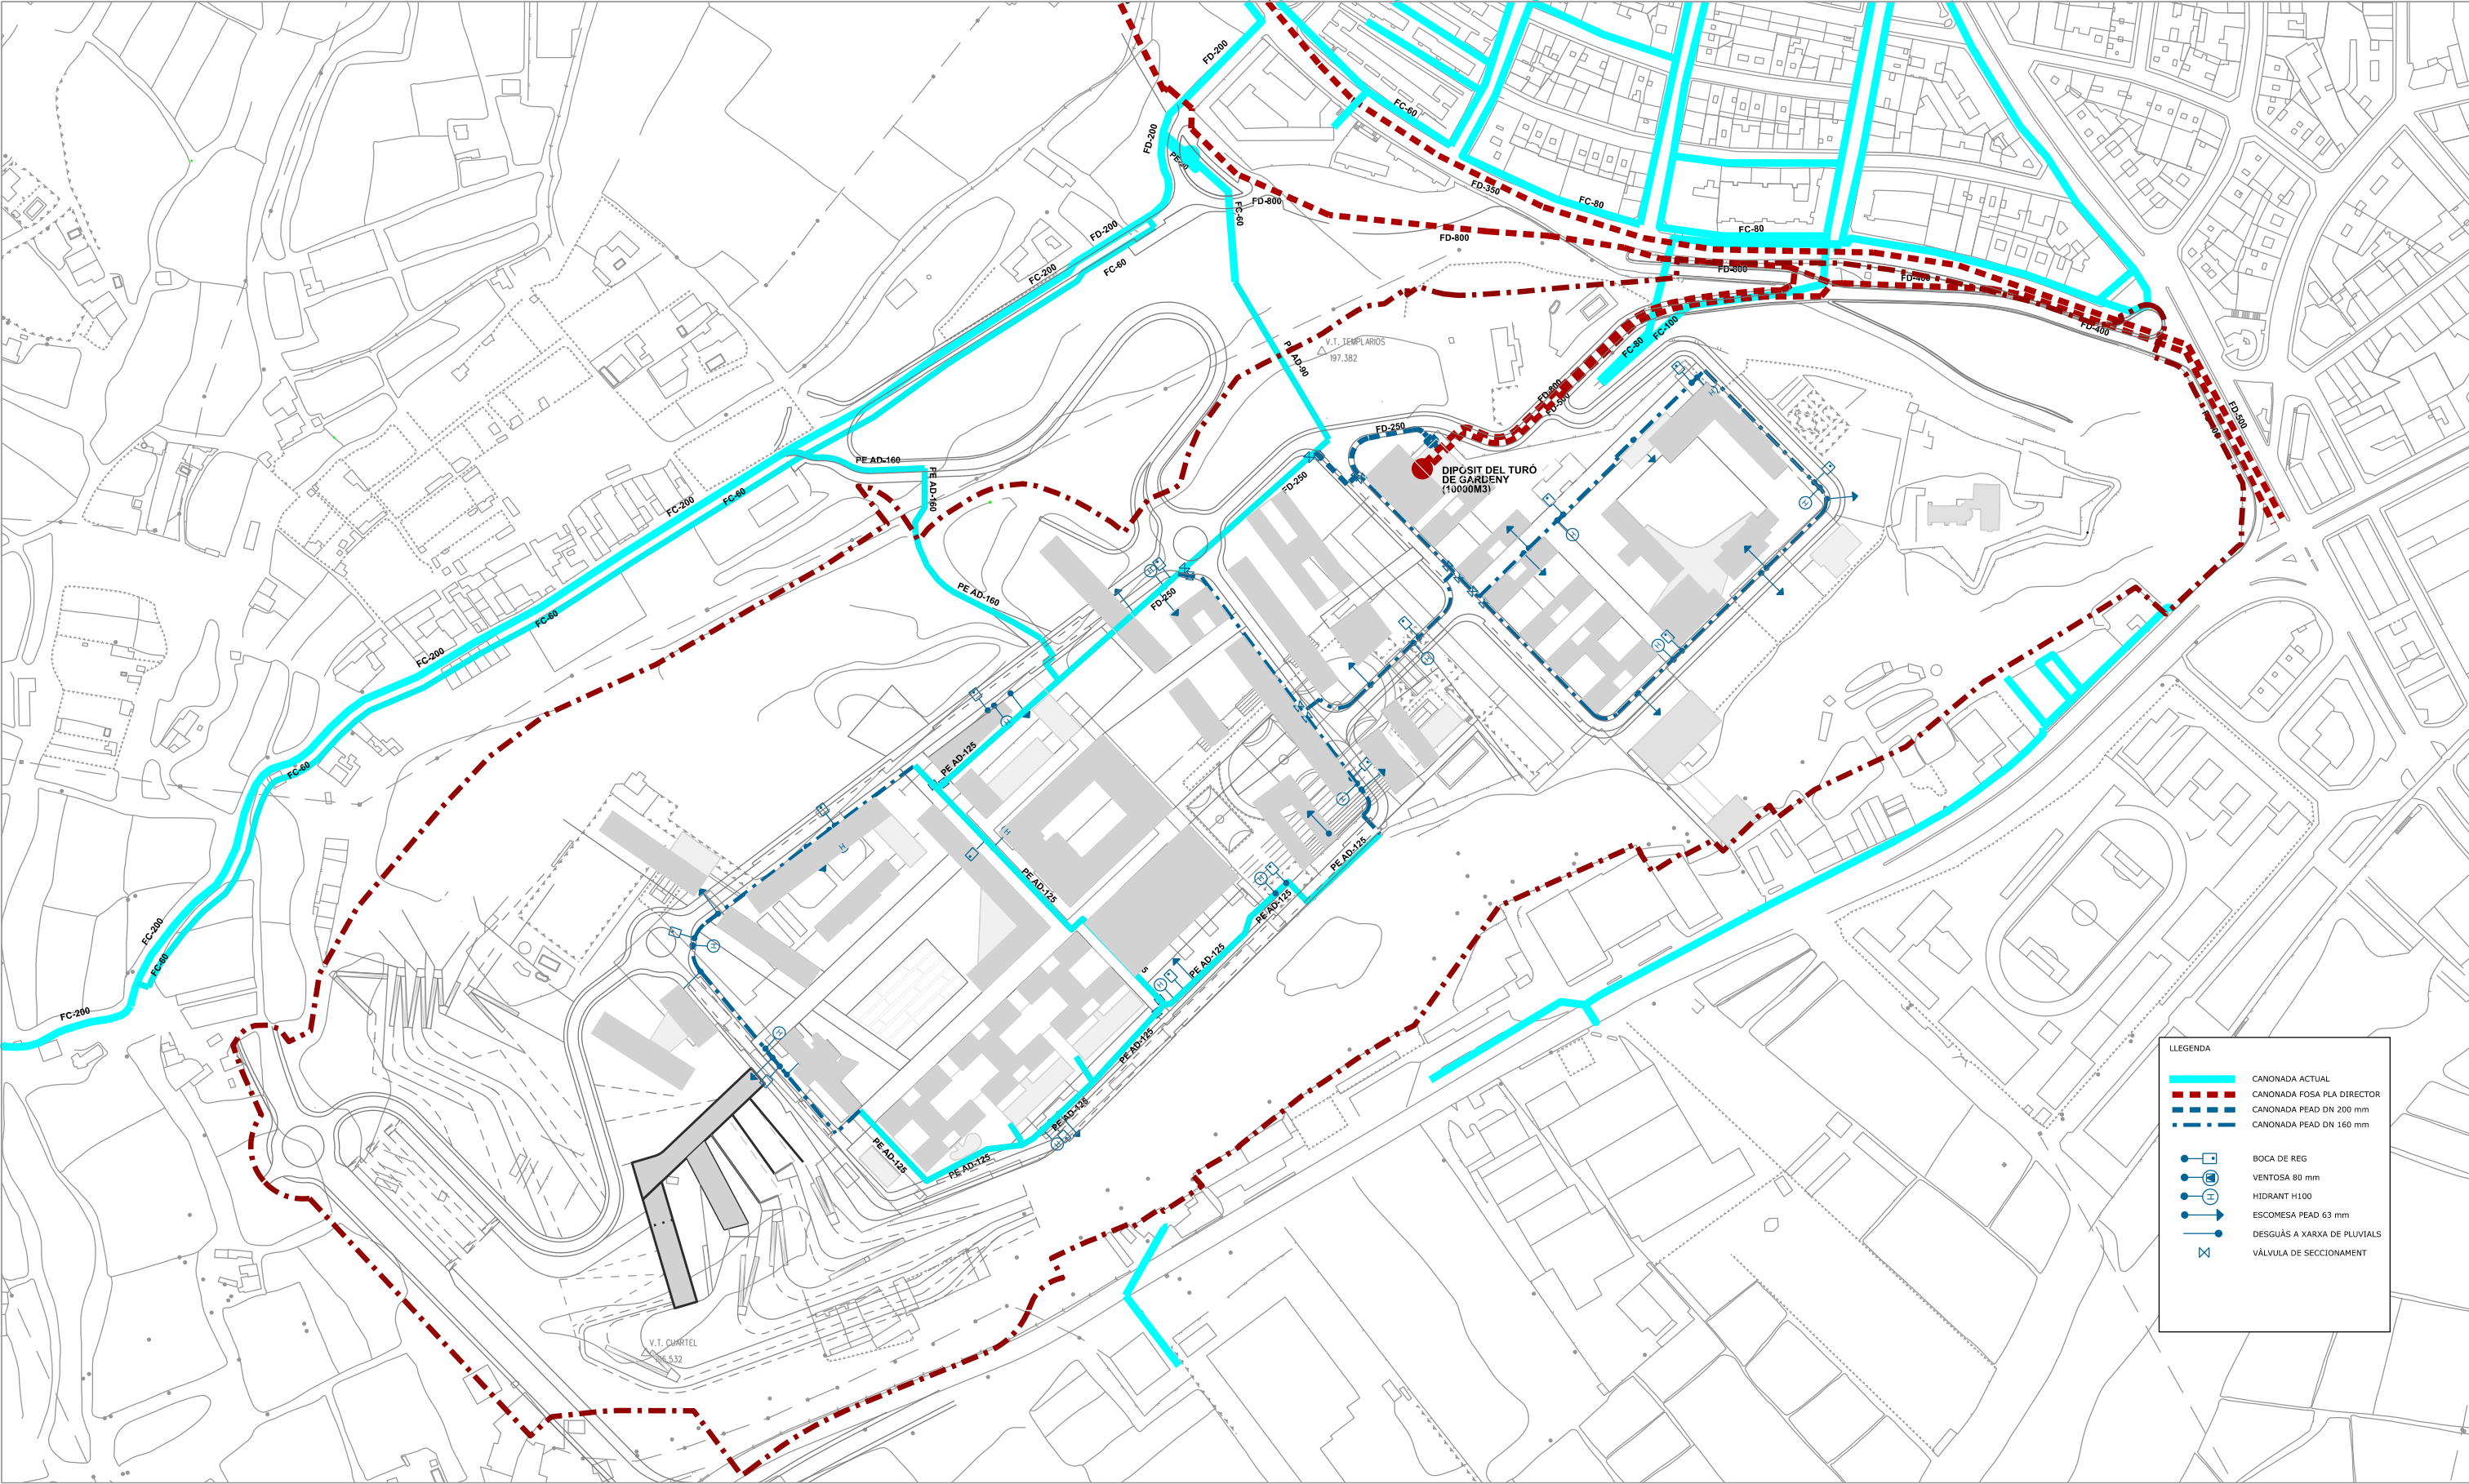

LLEGENDA

CANONADA ACTUAL

CANONADA FOSA PLA DIRECTOR

CANONADA PEAD DN 200 mm

CANONADA PEAD DN 160 mm

BOCA DE REG


VENTOSA 80 mm

HIDRANT H100

ESCOMESA PEAD 63 mm

DESGUÀS A XARXA DE PLUVIALS

VÀLVULA DE SECCIONAMENT

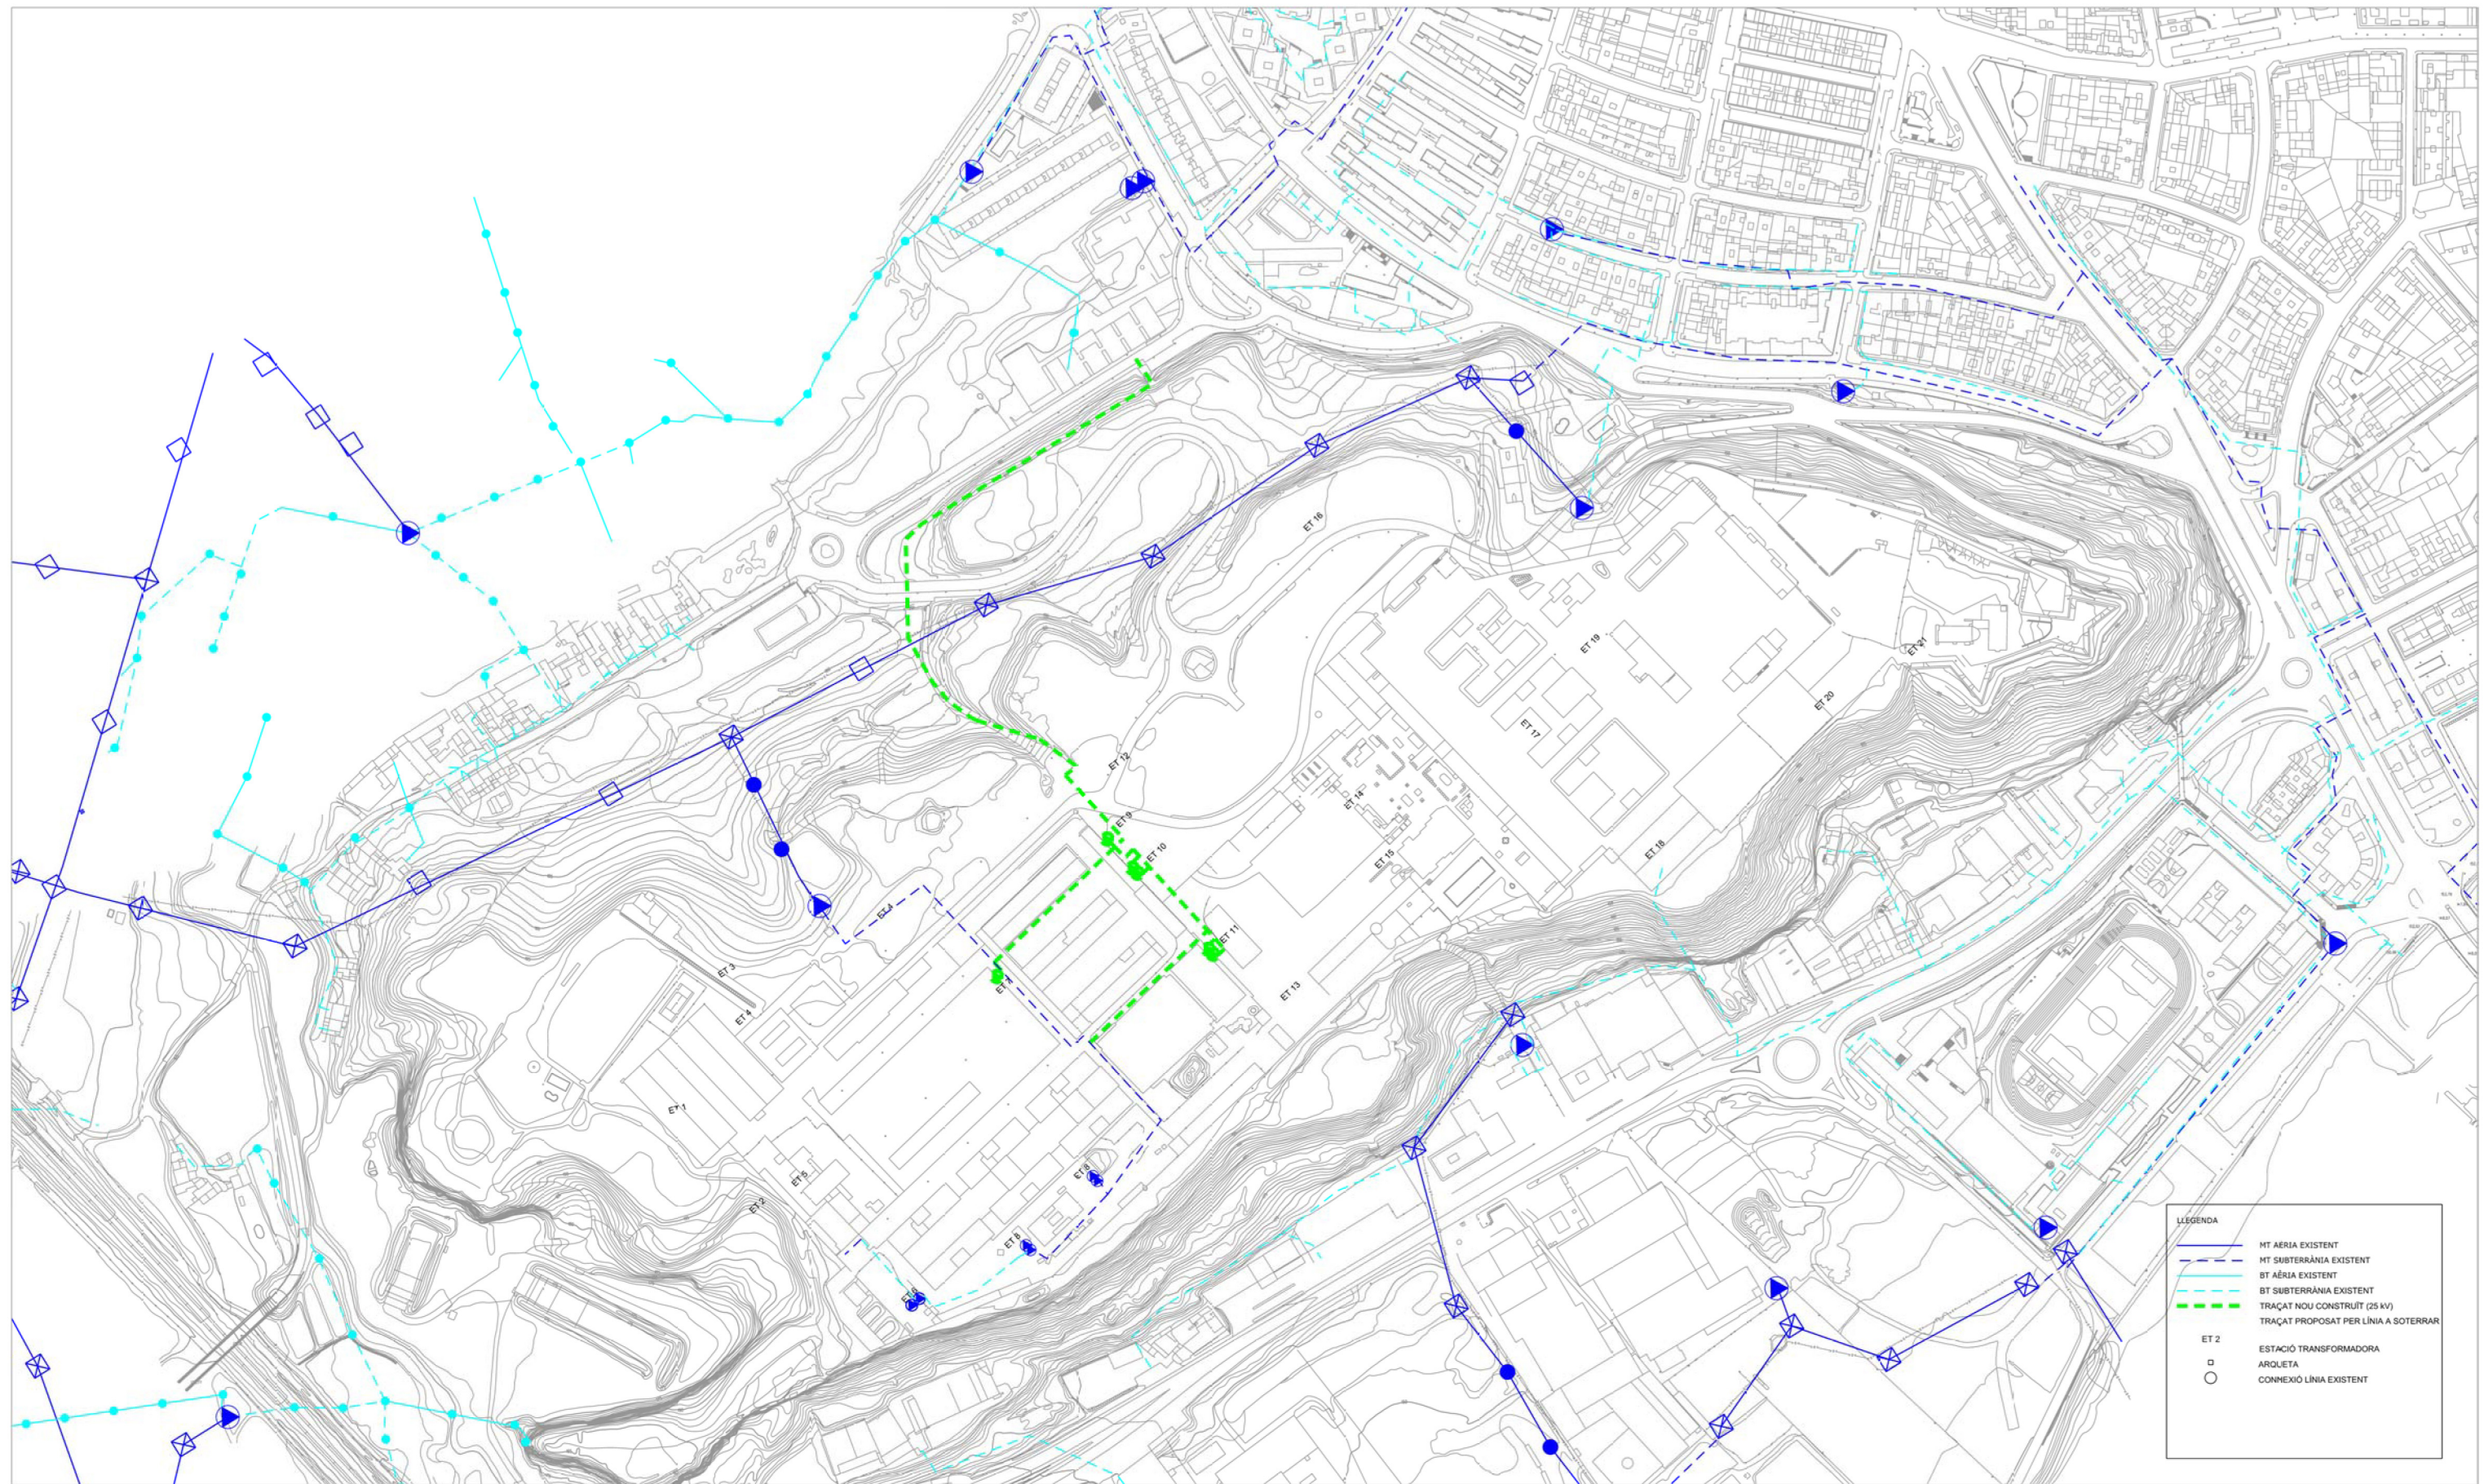

Aprovació inicial 17/04/12 (a z) estudis i projectes de medi ambient i de paisatge, slp

Aprovació provisional

Aprovació definitiva



Equip BCpN, slp



Xavier Testar Ymbert



AJUNTAMENT DE LLEIDA
PLA ESPECIAL URBANÍSTIC DE GARDENY
Xarxa elèctrica - Estat actual




Full 1 de 2

DIN A3: ESCALA 1:4.000

DIN A1: ESCALA 1:2.000

ANN.X.ELEC

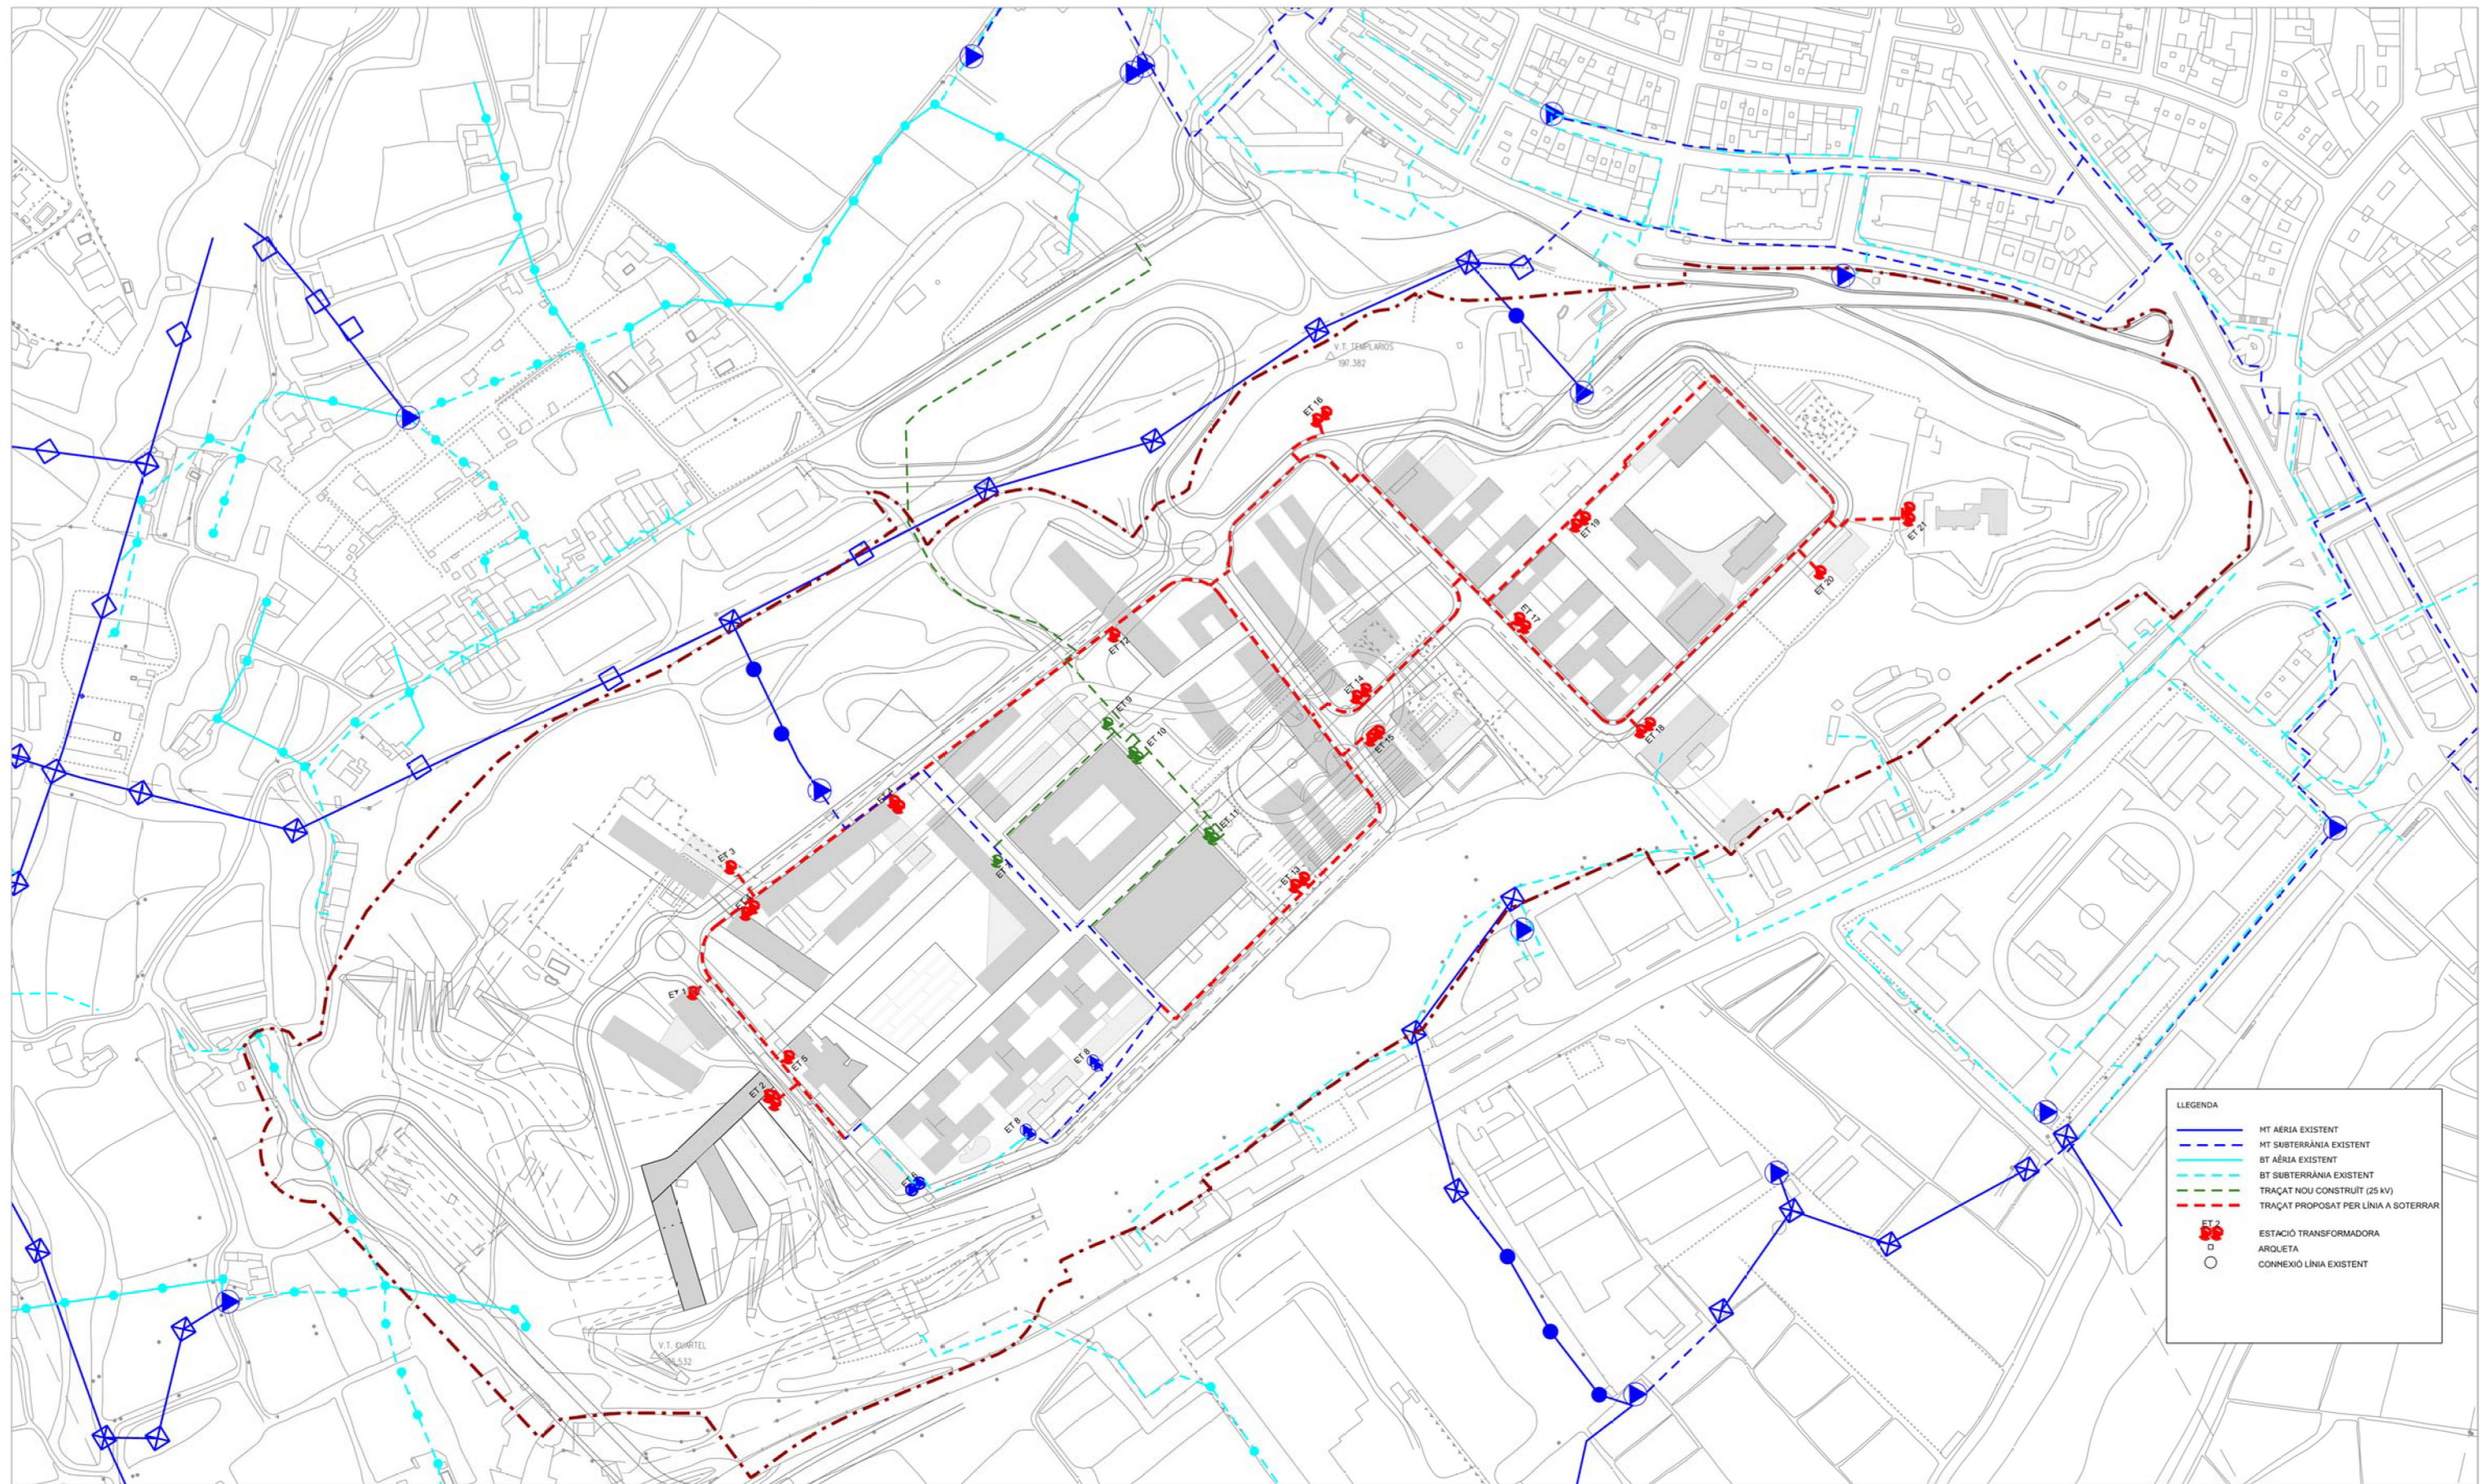

Aprovació inicial 17/04/12

Aprovació provisional

Aprovació definitiva

(a z) estudis i projectes de medi ambient i de paisatge, slp



Equip BCpN, slp



Xavier Testar Ymbert



AJUNTAMENT DE LLEIDA
PLA ESPECIAL URBANÍSTIC DE GARDENY

Xarxa elèctrica
Proposta




Full 2 de 2

DIN A3: ESCALA: 1/4.000

DIN A1: ESCALA: 1/2.000

ANN.X.ELEC

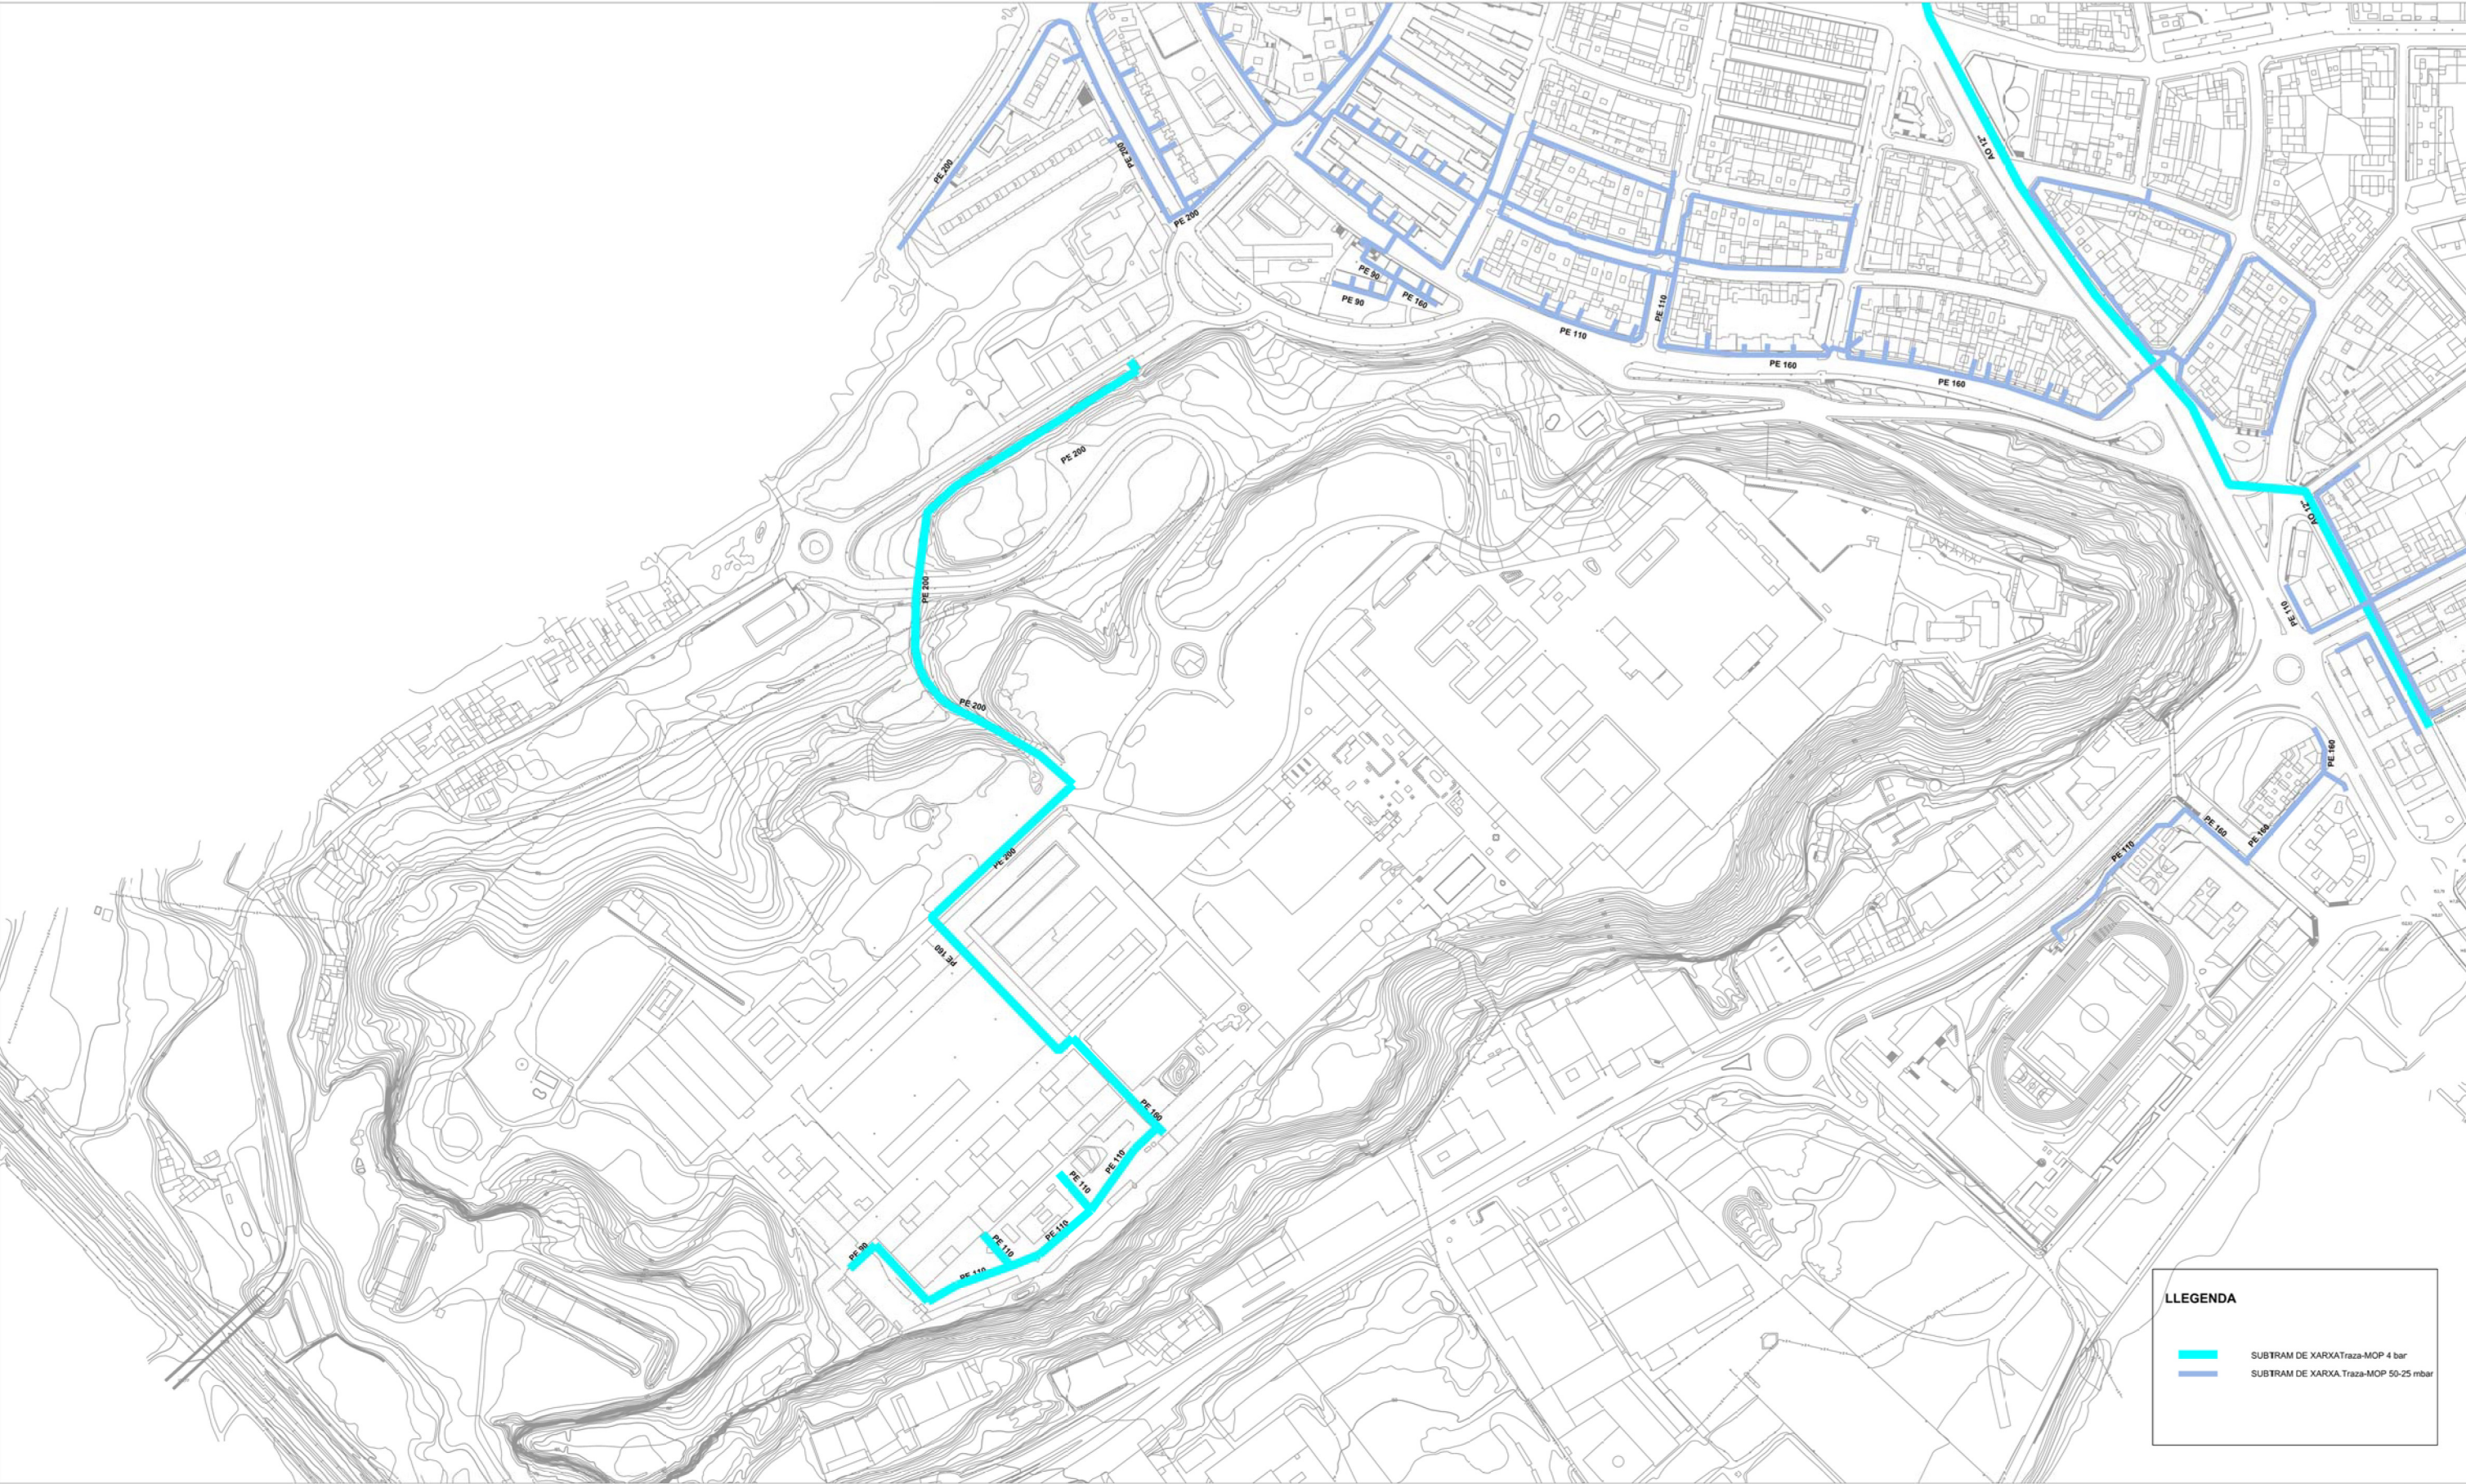

Aprovació inicial 17/04/12 (a z) estudis i projectes de medi ambient i de paisatge, slp

Aprovació provisional

Aprovació definitiva



Equip BCpN, slp


UNIVERSITAT DE BARCELONA Xavier Testar Ymbert



AJUNTAMENT DE LLEIDA
PLA ESPECIAL URBANÍSTIC DE GARDENY
Xarxa de gas - Estat actual

Full 1 de 2
DIN A3: ESCALA 1:4.000
DIN A1: ESCALA 1:2.000

ANN.X.GAS

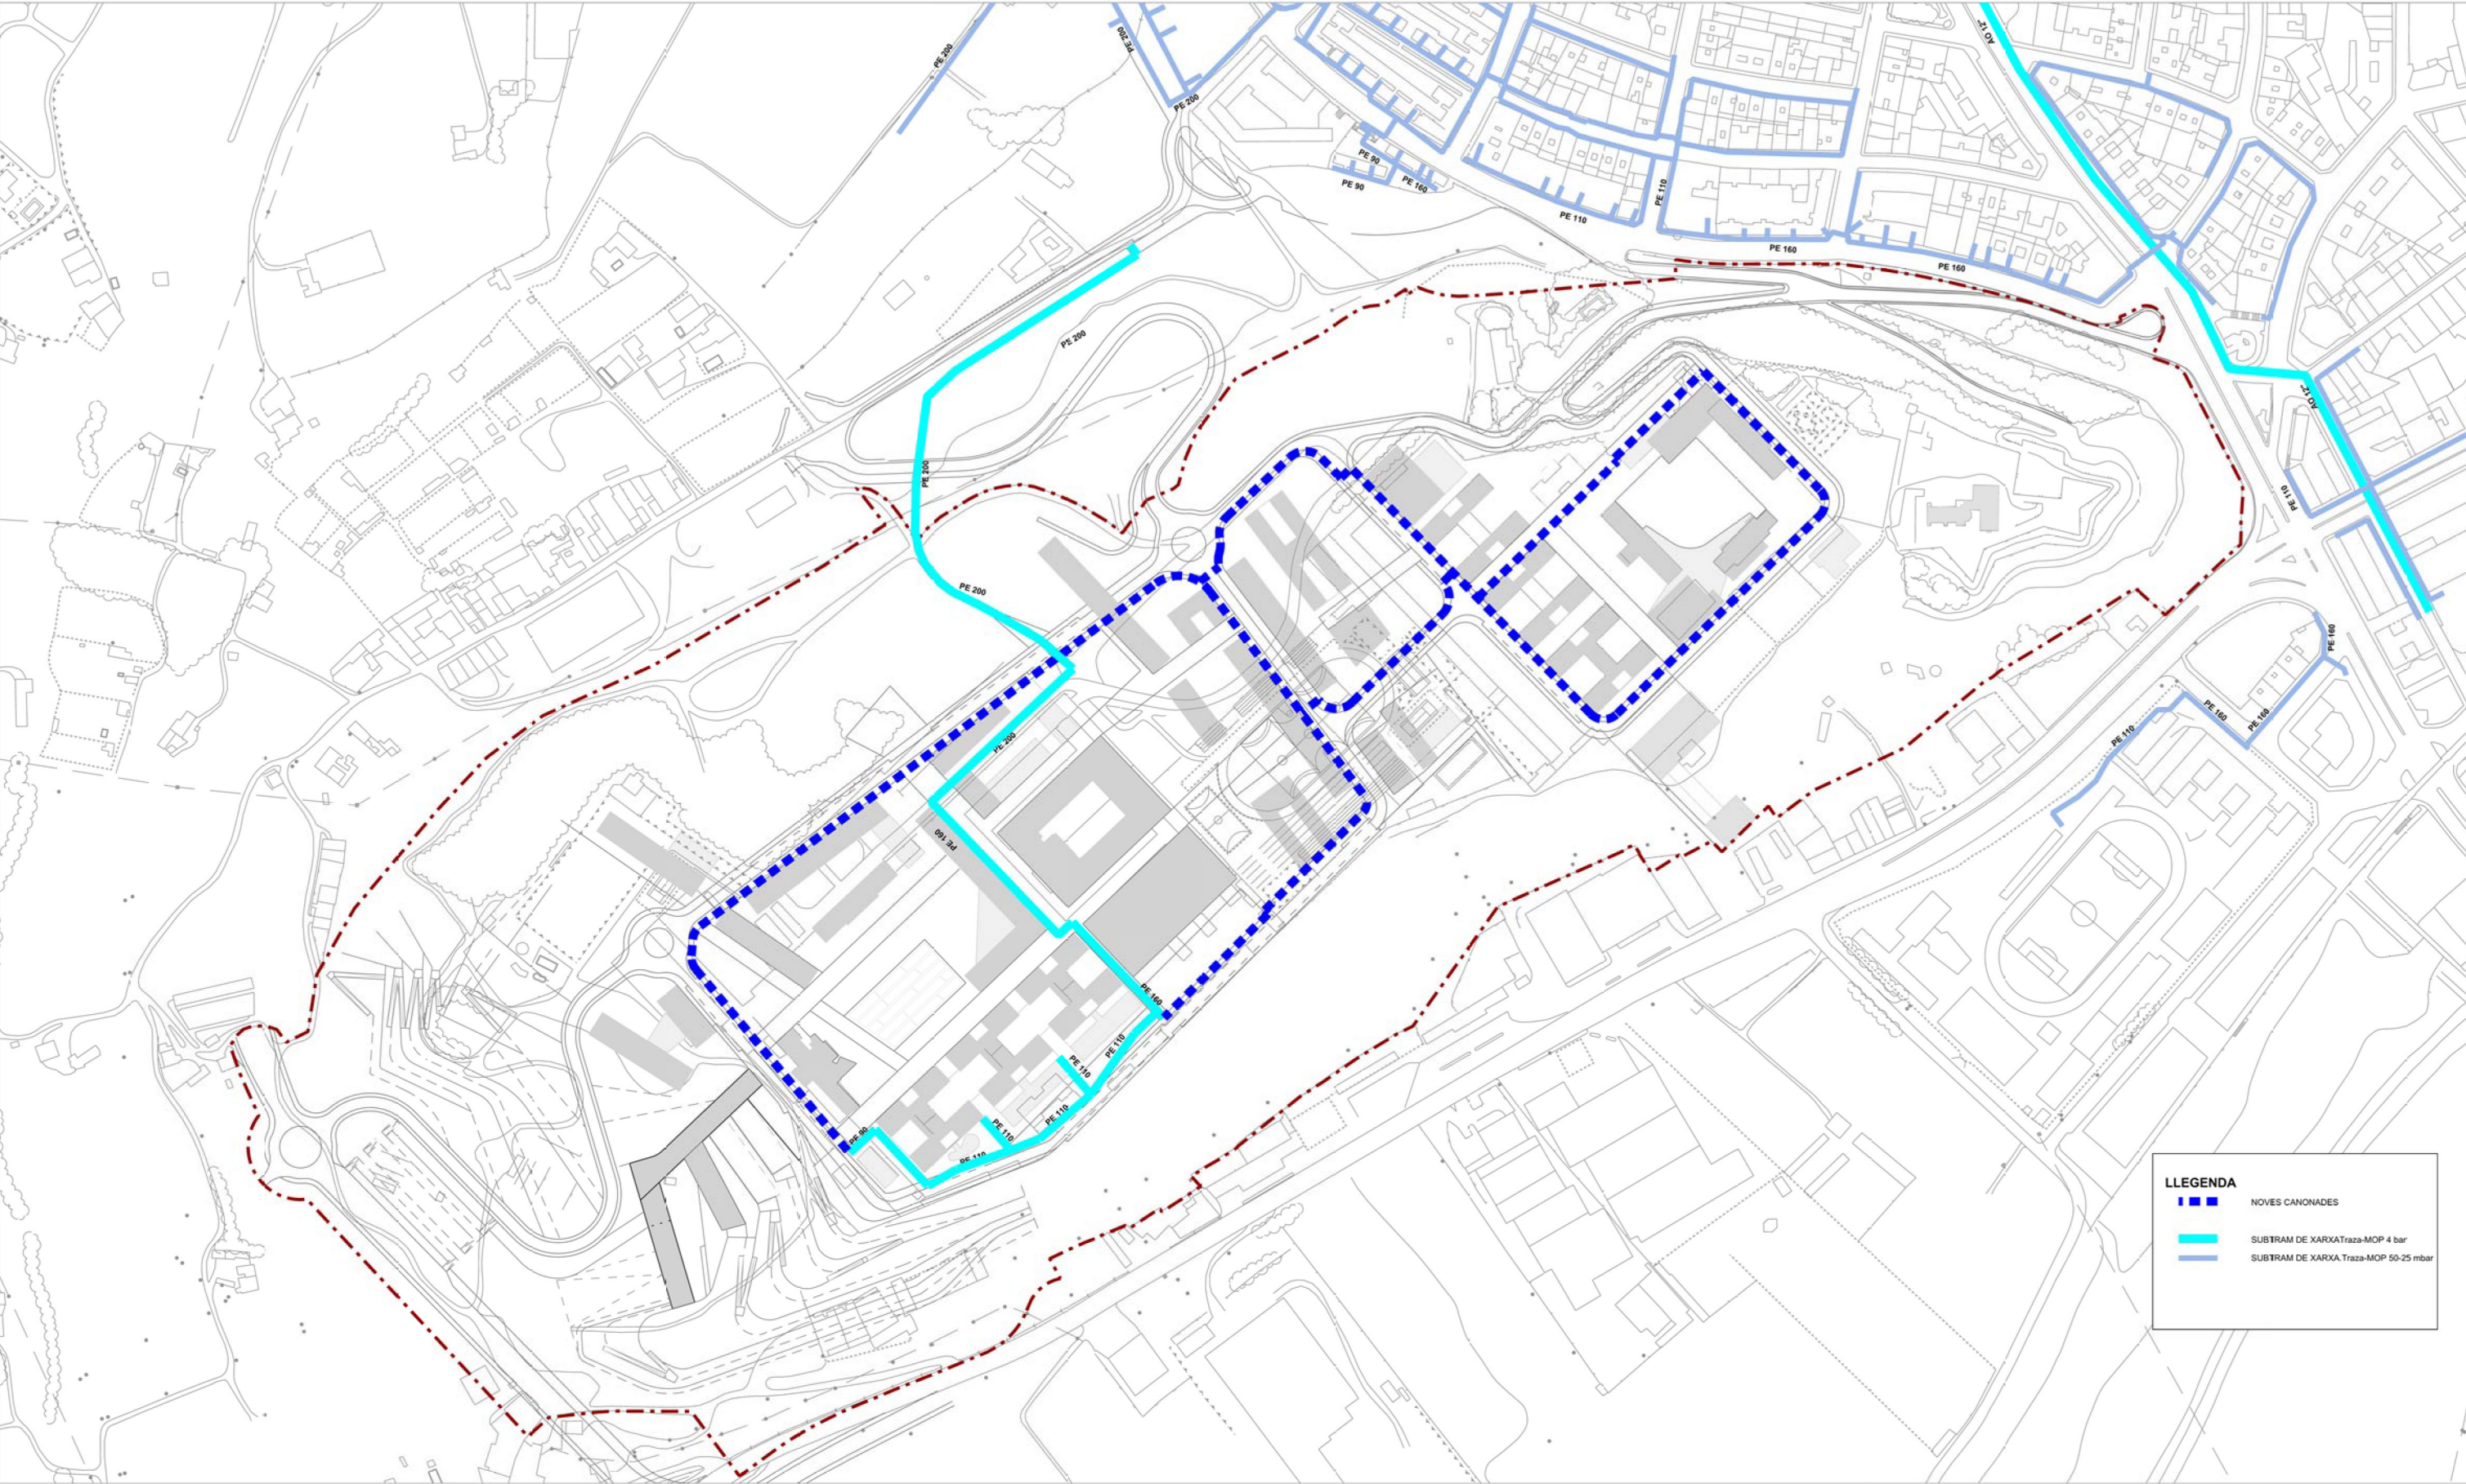

Aprovació inicial 17/04/12 (a z) estudis i projectes de medi ambient i de paisatge, slp
Aprovació provisional
Aprovació definitiva




Equip BCpN, slp
UNIVERSITAT DE BARCELONA Xavier Testar Ymbert



AJUNTAMENT DE LLEIDA
PLA ESPECIAL URBANÍSTIC DE GARDENY
Xarxa de gas - Proposta




Full 1 de 2
DIN A3: ESCALA 1:4.000
DIN A1: ESCALA 1:2.000
ANN.X.GAS

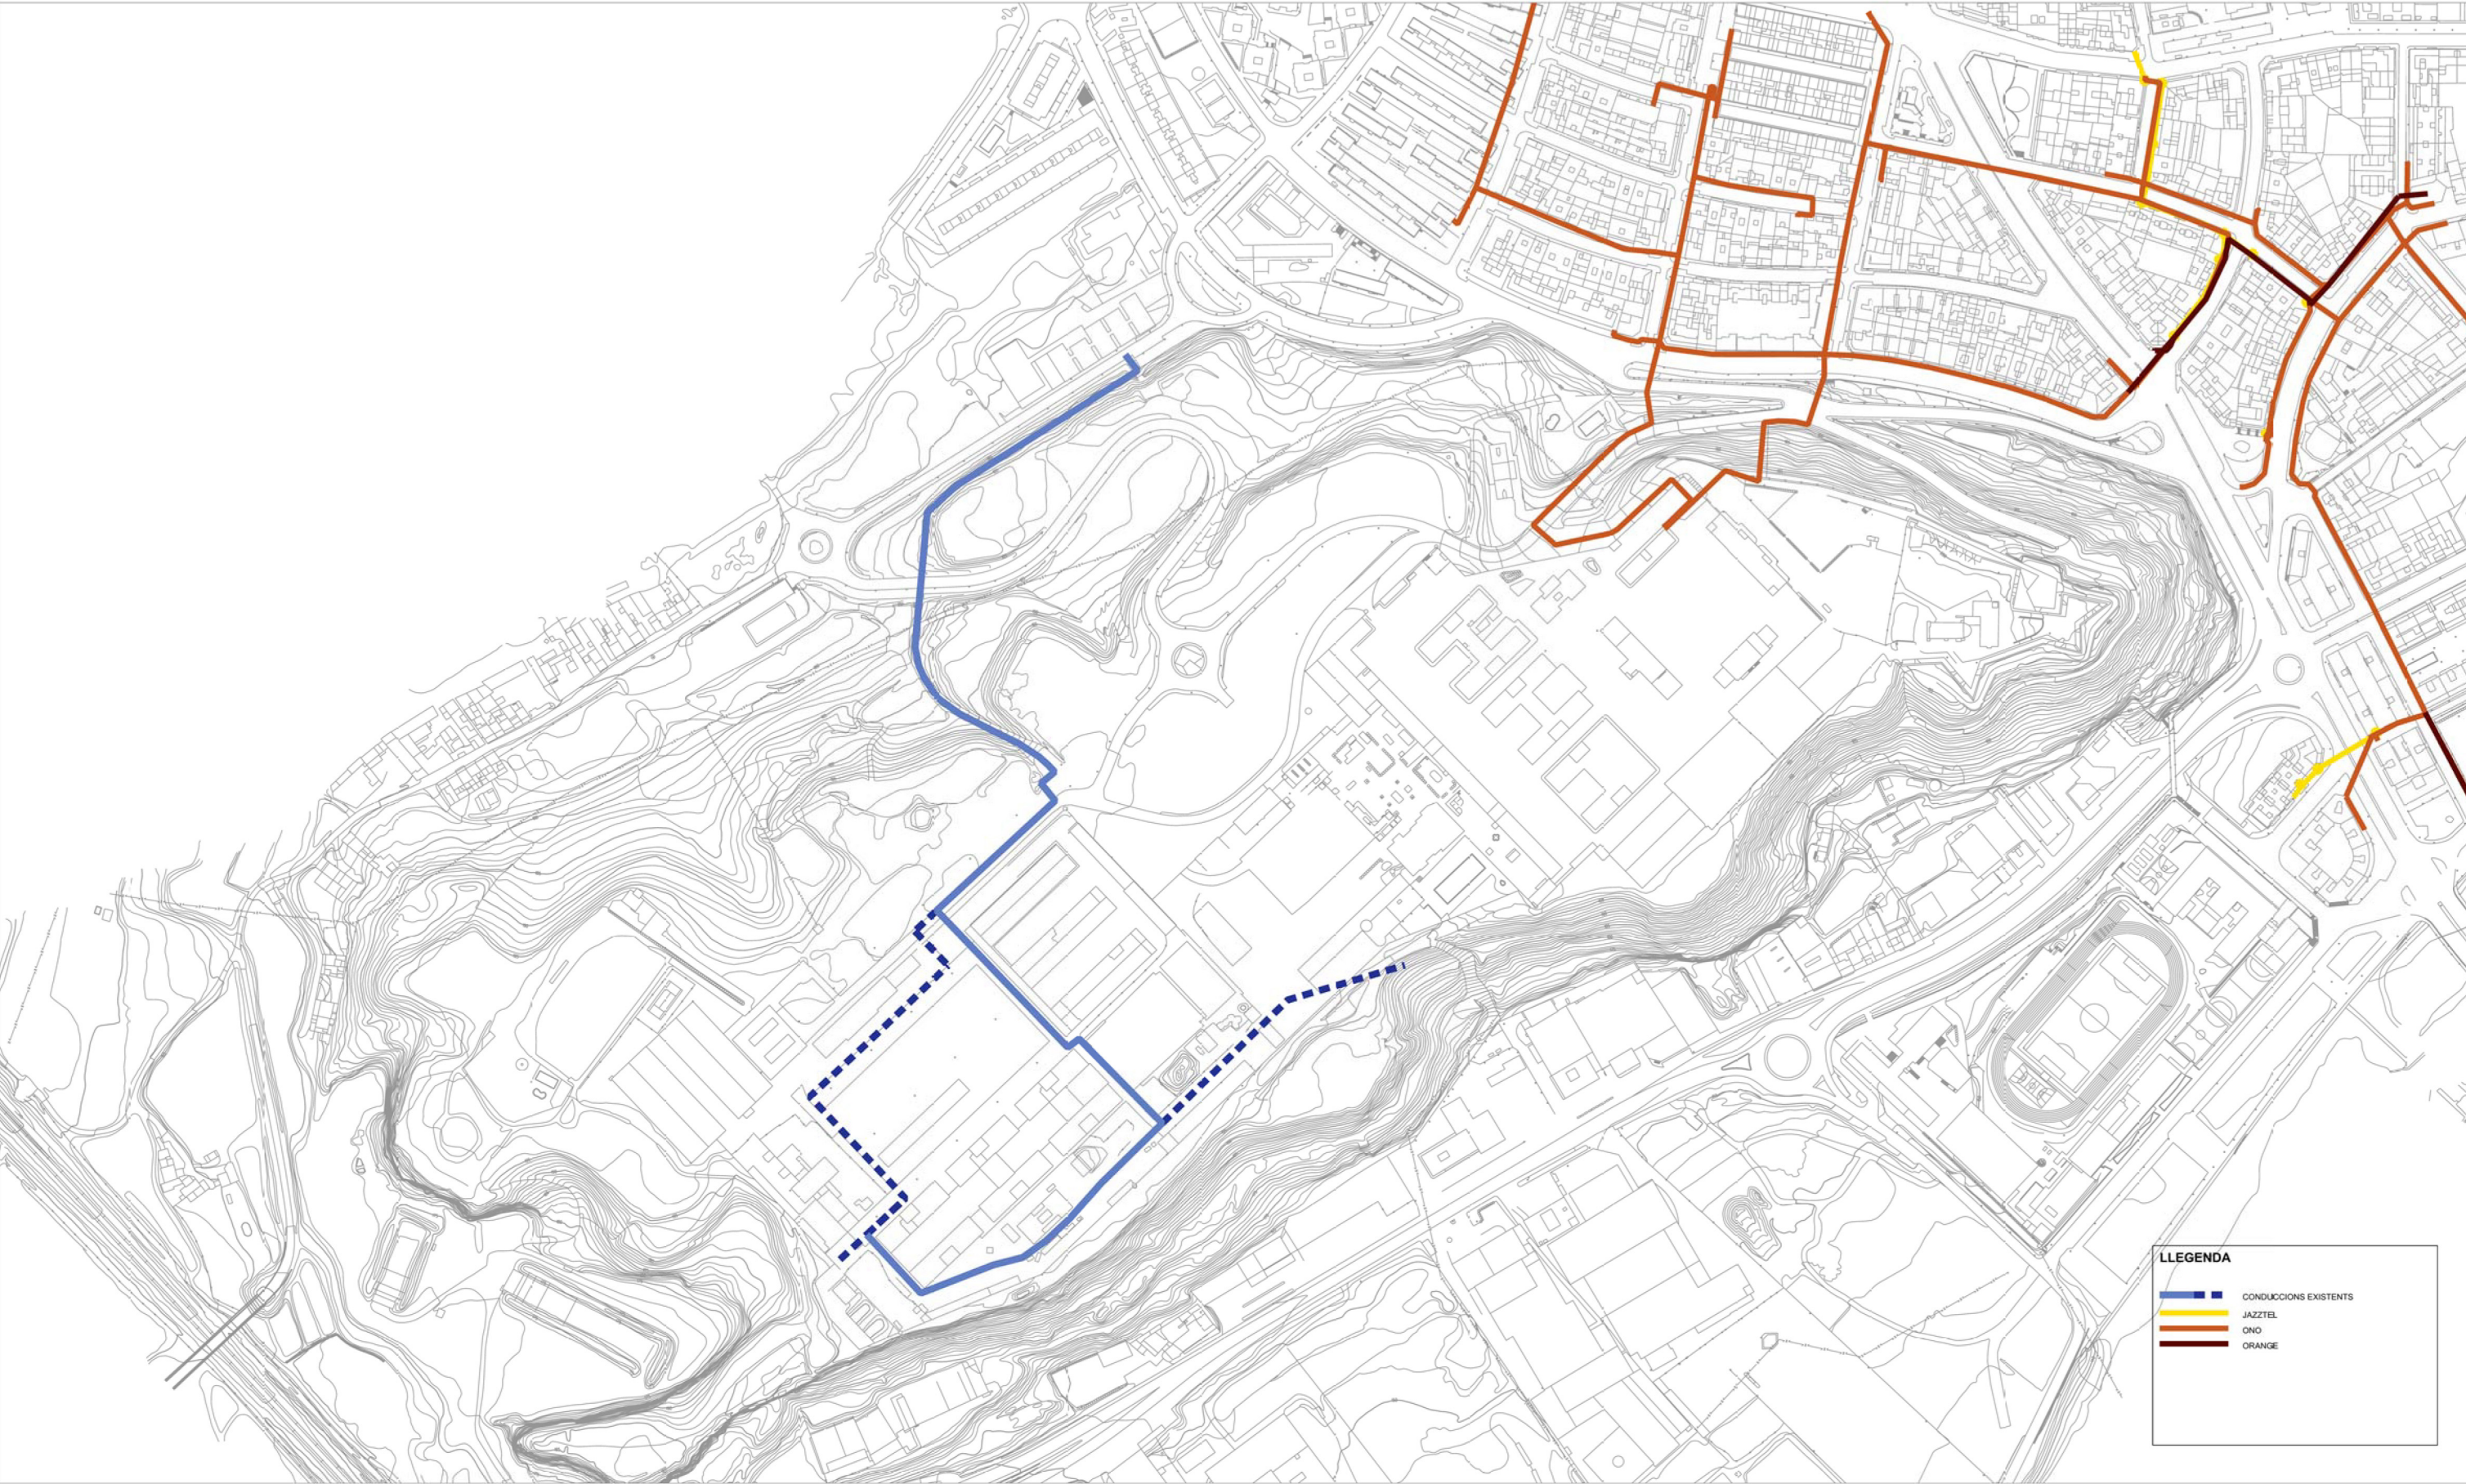

LLEGENDA

	CONDUCCIONS EXISTENTS
	JAZZTEL
	ONO
	ORANGE



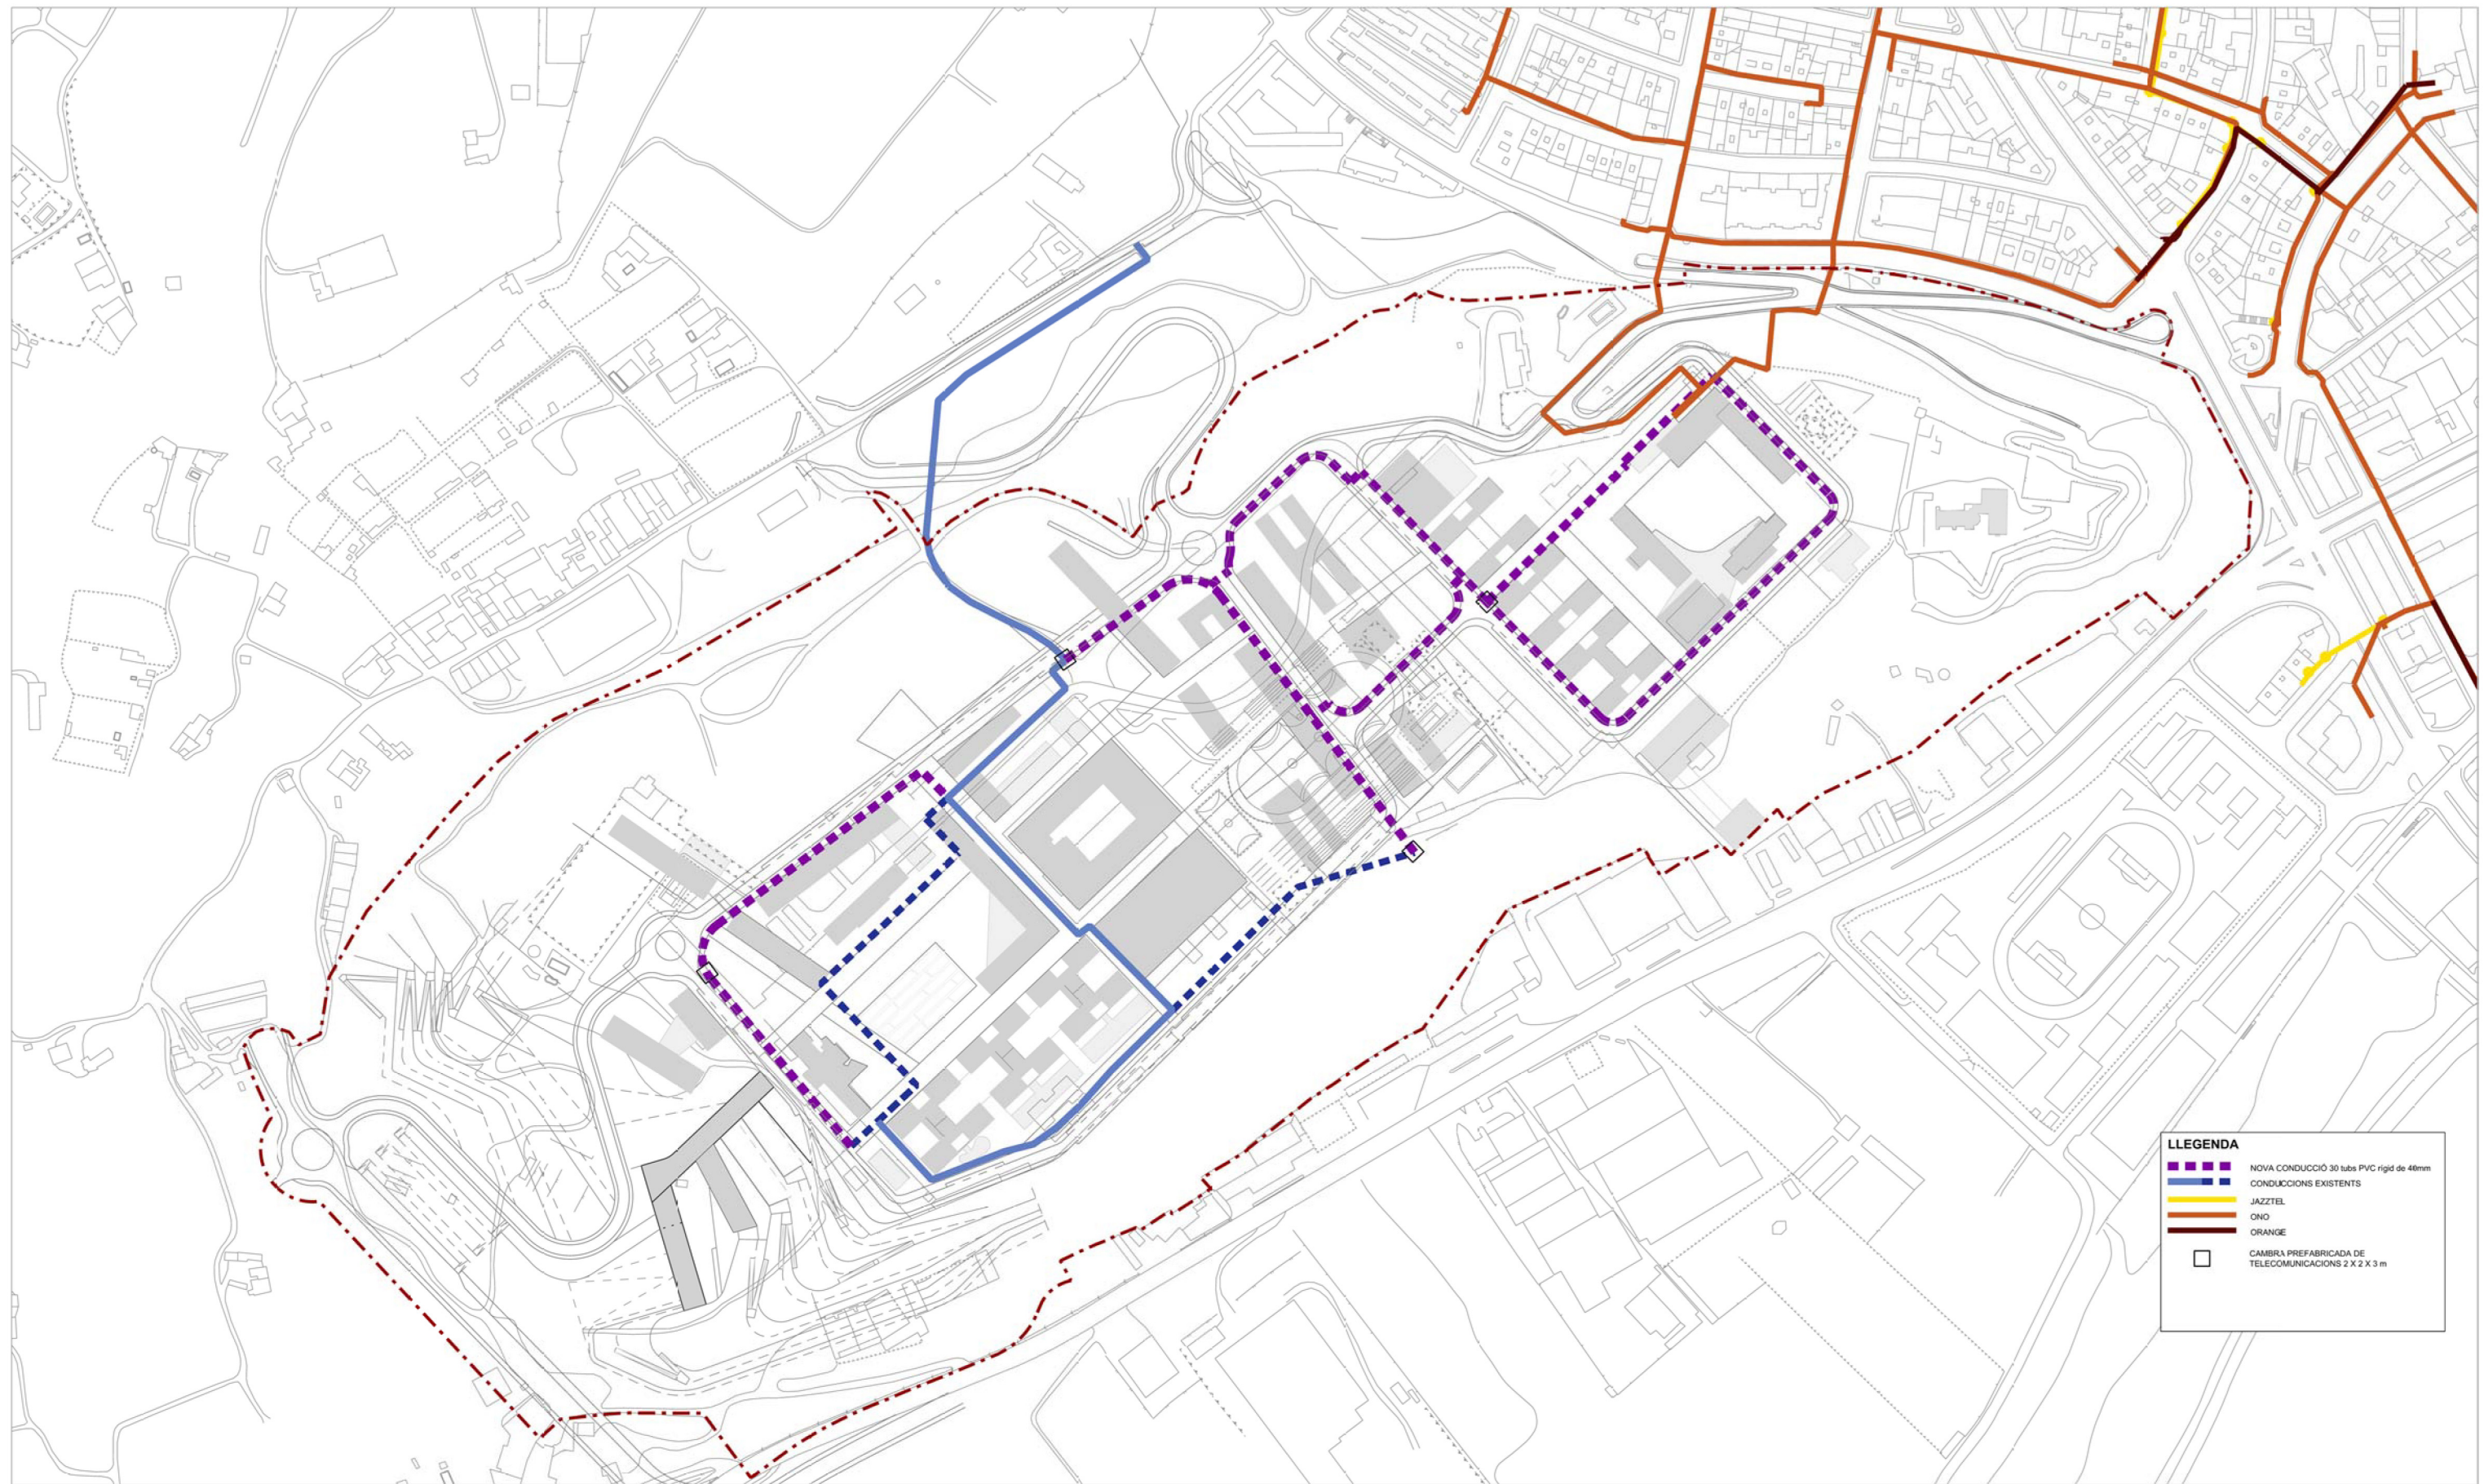

Aprovació inicial 17/04/12 (a z) estudis i projectes de medi ambient i de paisatge, slp

Aprovació provisional

Aprovació definitiva



Equip BCpN, slp



Xavier Testar Ymbert



AJUNTAMENT DE LLEIDA
PLA ESPECIAL URBANÍSTIC DE GARDENY
Xarxa de telecomunicacions
Proposta



Full 2 de 2

DIN A3: ESCALA 1/4.000

DIN A1: ESCALA 1/2.000

ANN.X.TEL