


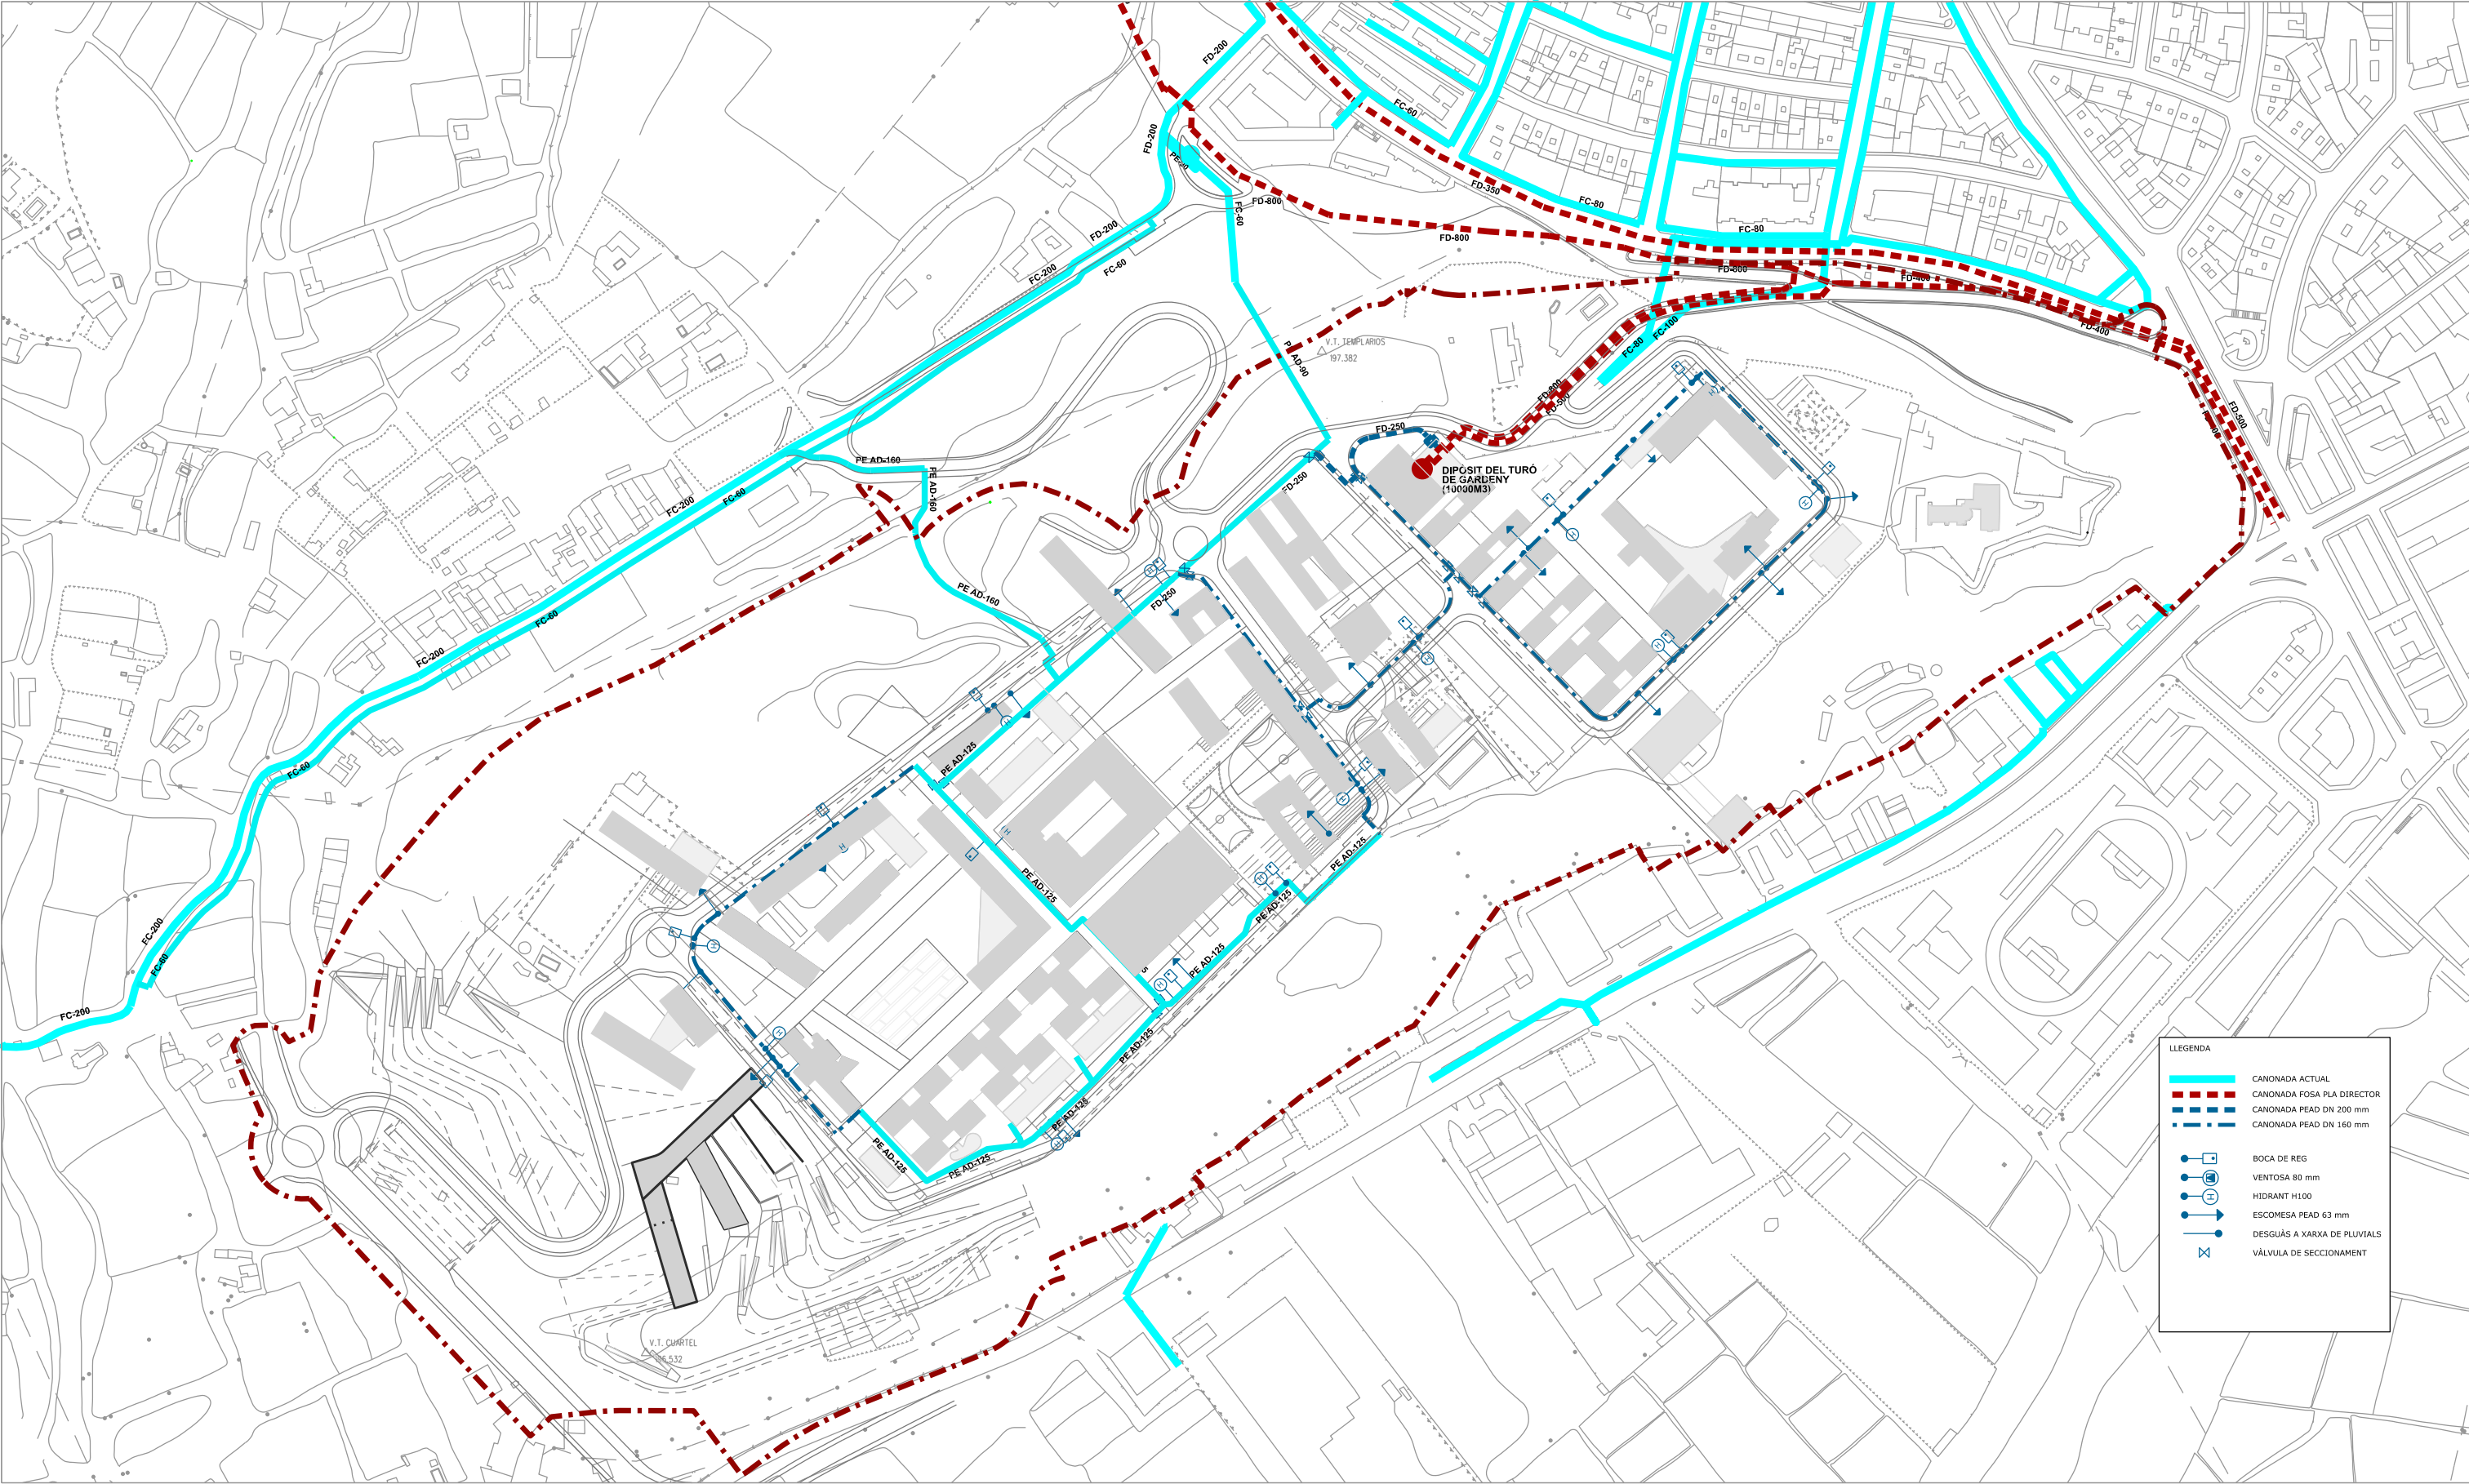

Aprovació inicial 17/04/12
Aprovació provisional
Aprovació definitiva

(a z) estudis i projectes de medi ambient i de paisatge, slp

Transfer
Enginyeria

Equip BCpN, slp

U
UNIVERSITAT DE BARCELONA

Xavier Testar Ymbert



AJUNTAMENT DE LLEIDA
PLA ESPECIAL URBANÍSTIC DE GARDENY
Xarxa d'aigua potable
Abastament - Proposta

Full 3 de 3
DIN A3: ESCALA 1/4.000
DIN A1: ESCALA 1/2.000

LA PATRIA

ANN.X.AP