


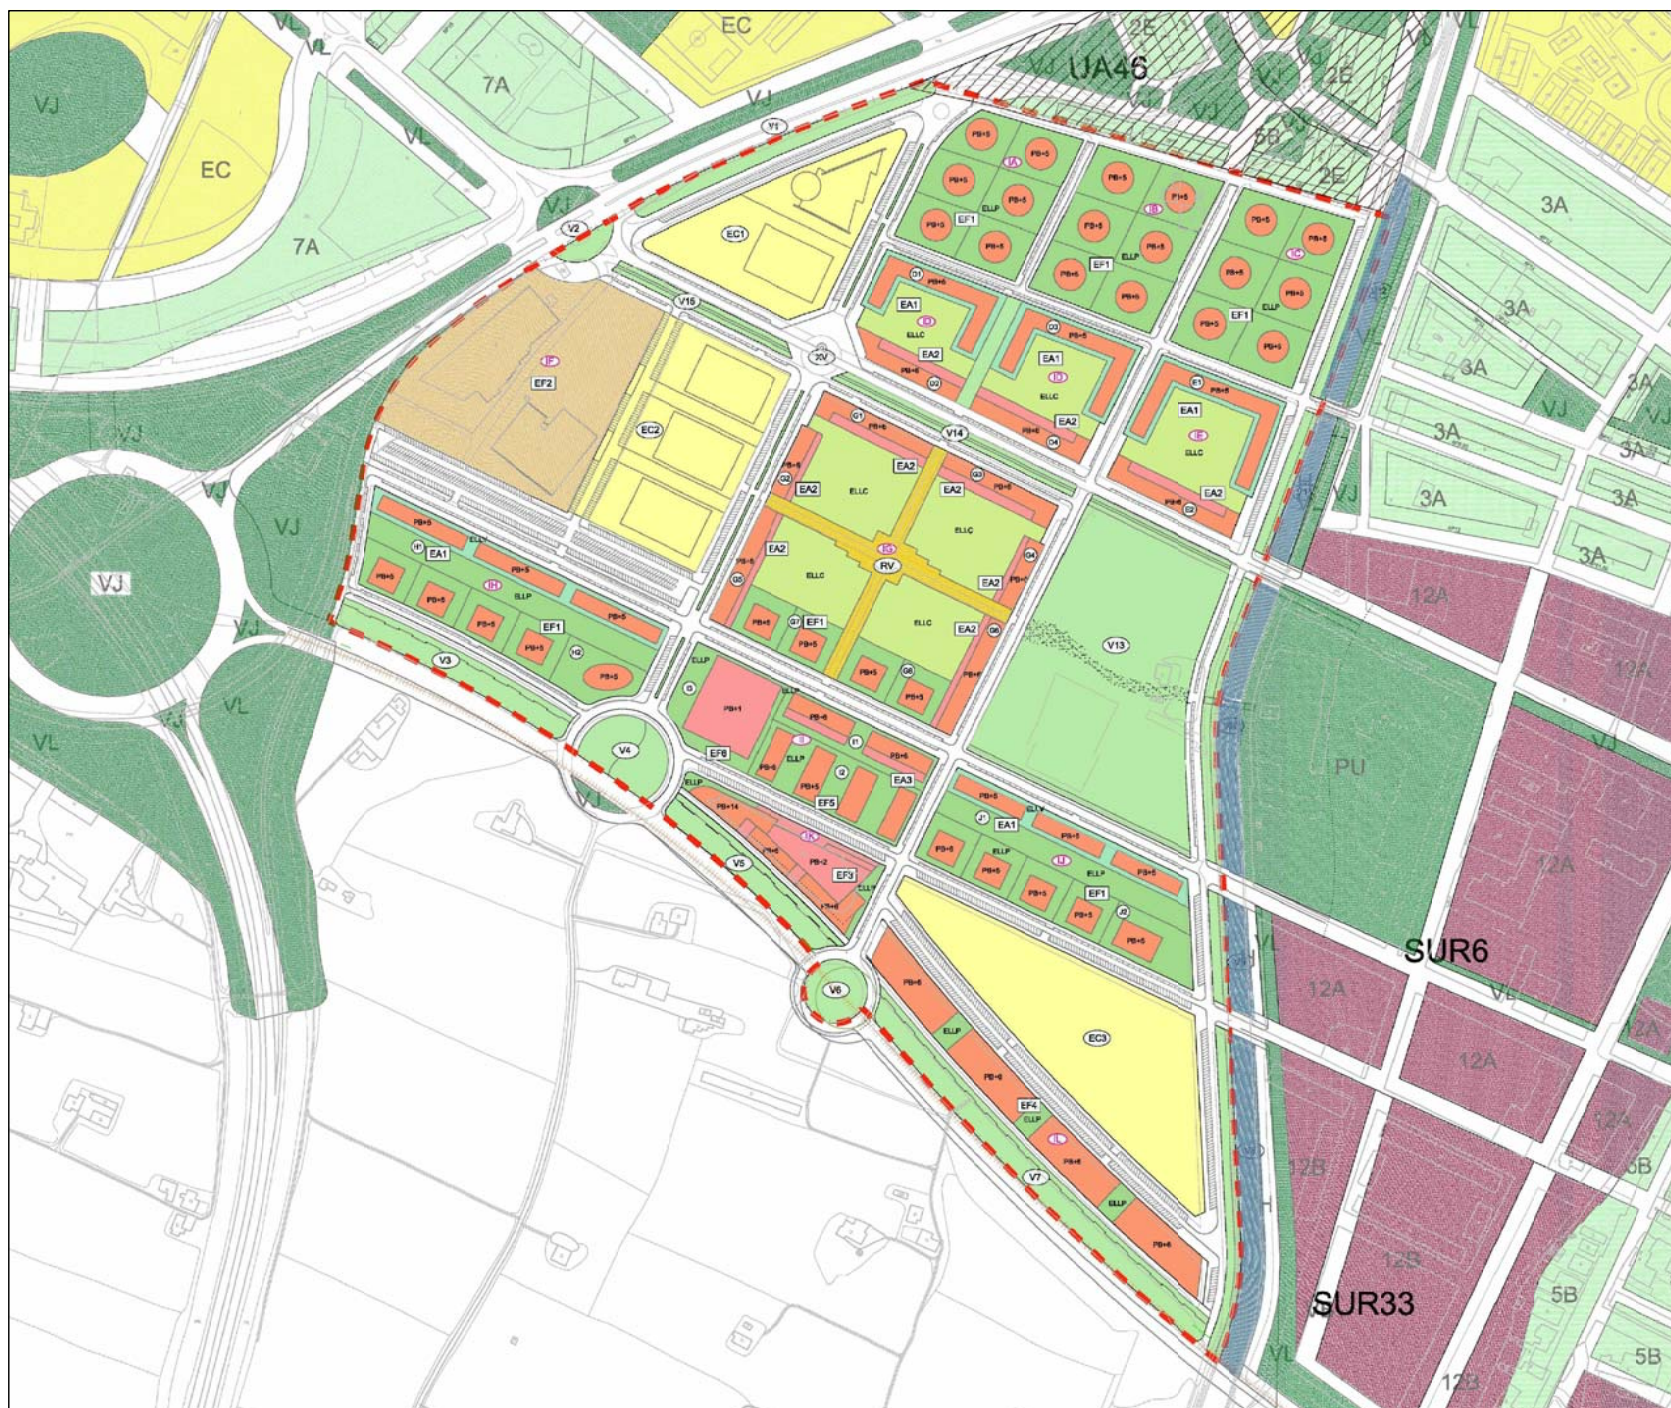

LÍMIT PLA PARCIAL SUR 5 - COPA D'OR

ÀMBIT DEL PMU D'ORDENACIÓ DE VOLUMS ILLA IE\_SUR 5-COPA D'OR

CONDICIONS D'EDIFICACIÓ

ID

ILLES PRIVATIVES

D1

CONJUNTS EDIFICATS

EA1

ZONA D'EDIFICACIÓ ALINEADA

EFn

ZONA D'EDIFICACIÓ FLEXIBLE

ZONIFICACIÓ BÀSICA

EC

EQUIPAMENTS COMUNITARIS

IA

APROFITAMENT PRIVAT

V1

SISTEMES D'ESPais LLIURES

XV

XARXA VIÀRIA

RV

RESERVA VIÀRIA PEATONAL

PLA DE MILLORA URBANA D'ORDENACIÓ DE VOLUMS  
ILLA ID\_SUR 5 COPA D'OR \_LLEIDA

APROVACIÓ PROVISIONAL  
MAIG DE 2014

## I 02 PLANEJAMENT VIGENT



Promotor :  
TREBOR 2010, SL  
Redactor :  
Anna Costa Isern, arquitecta