


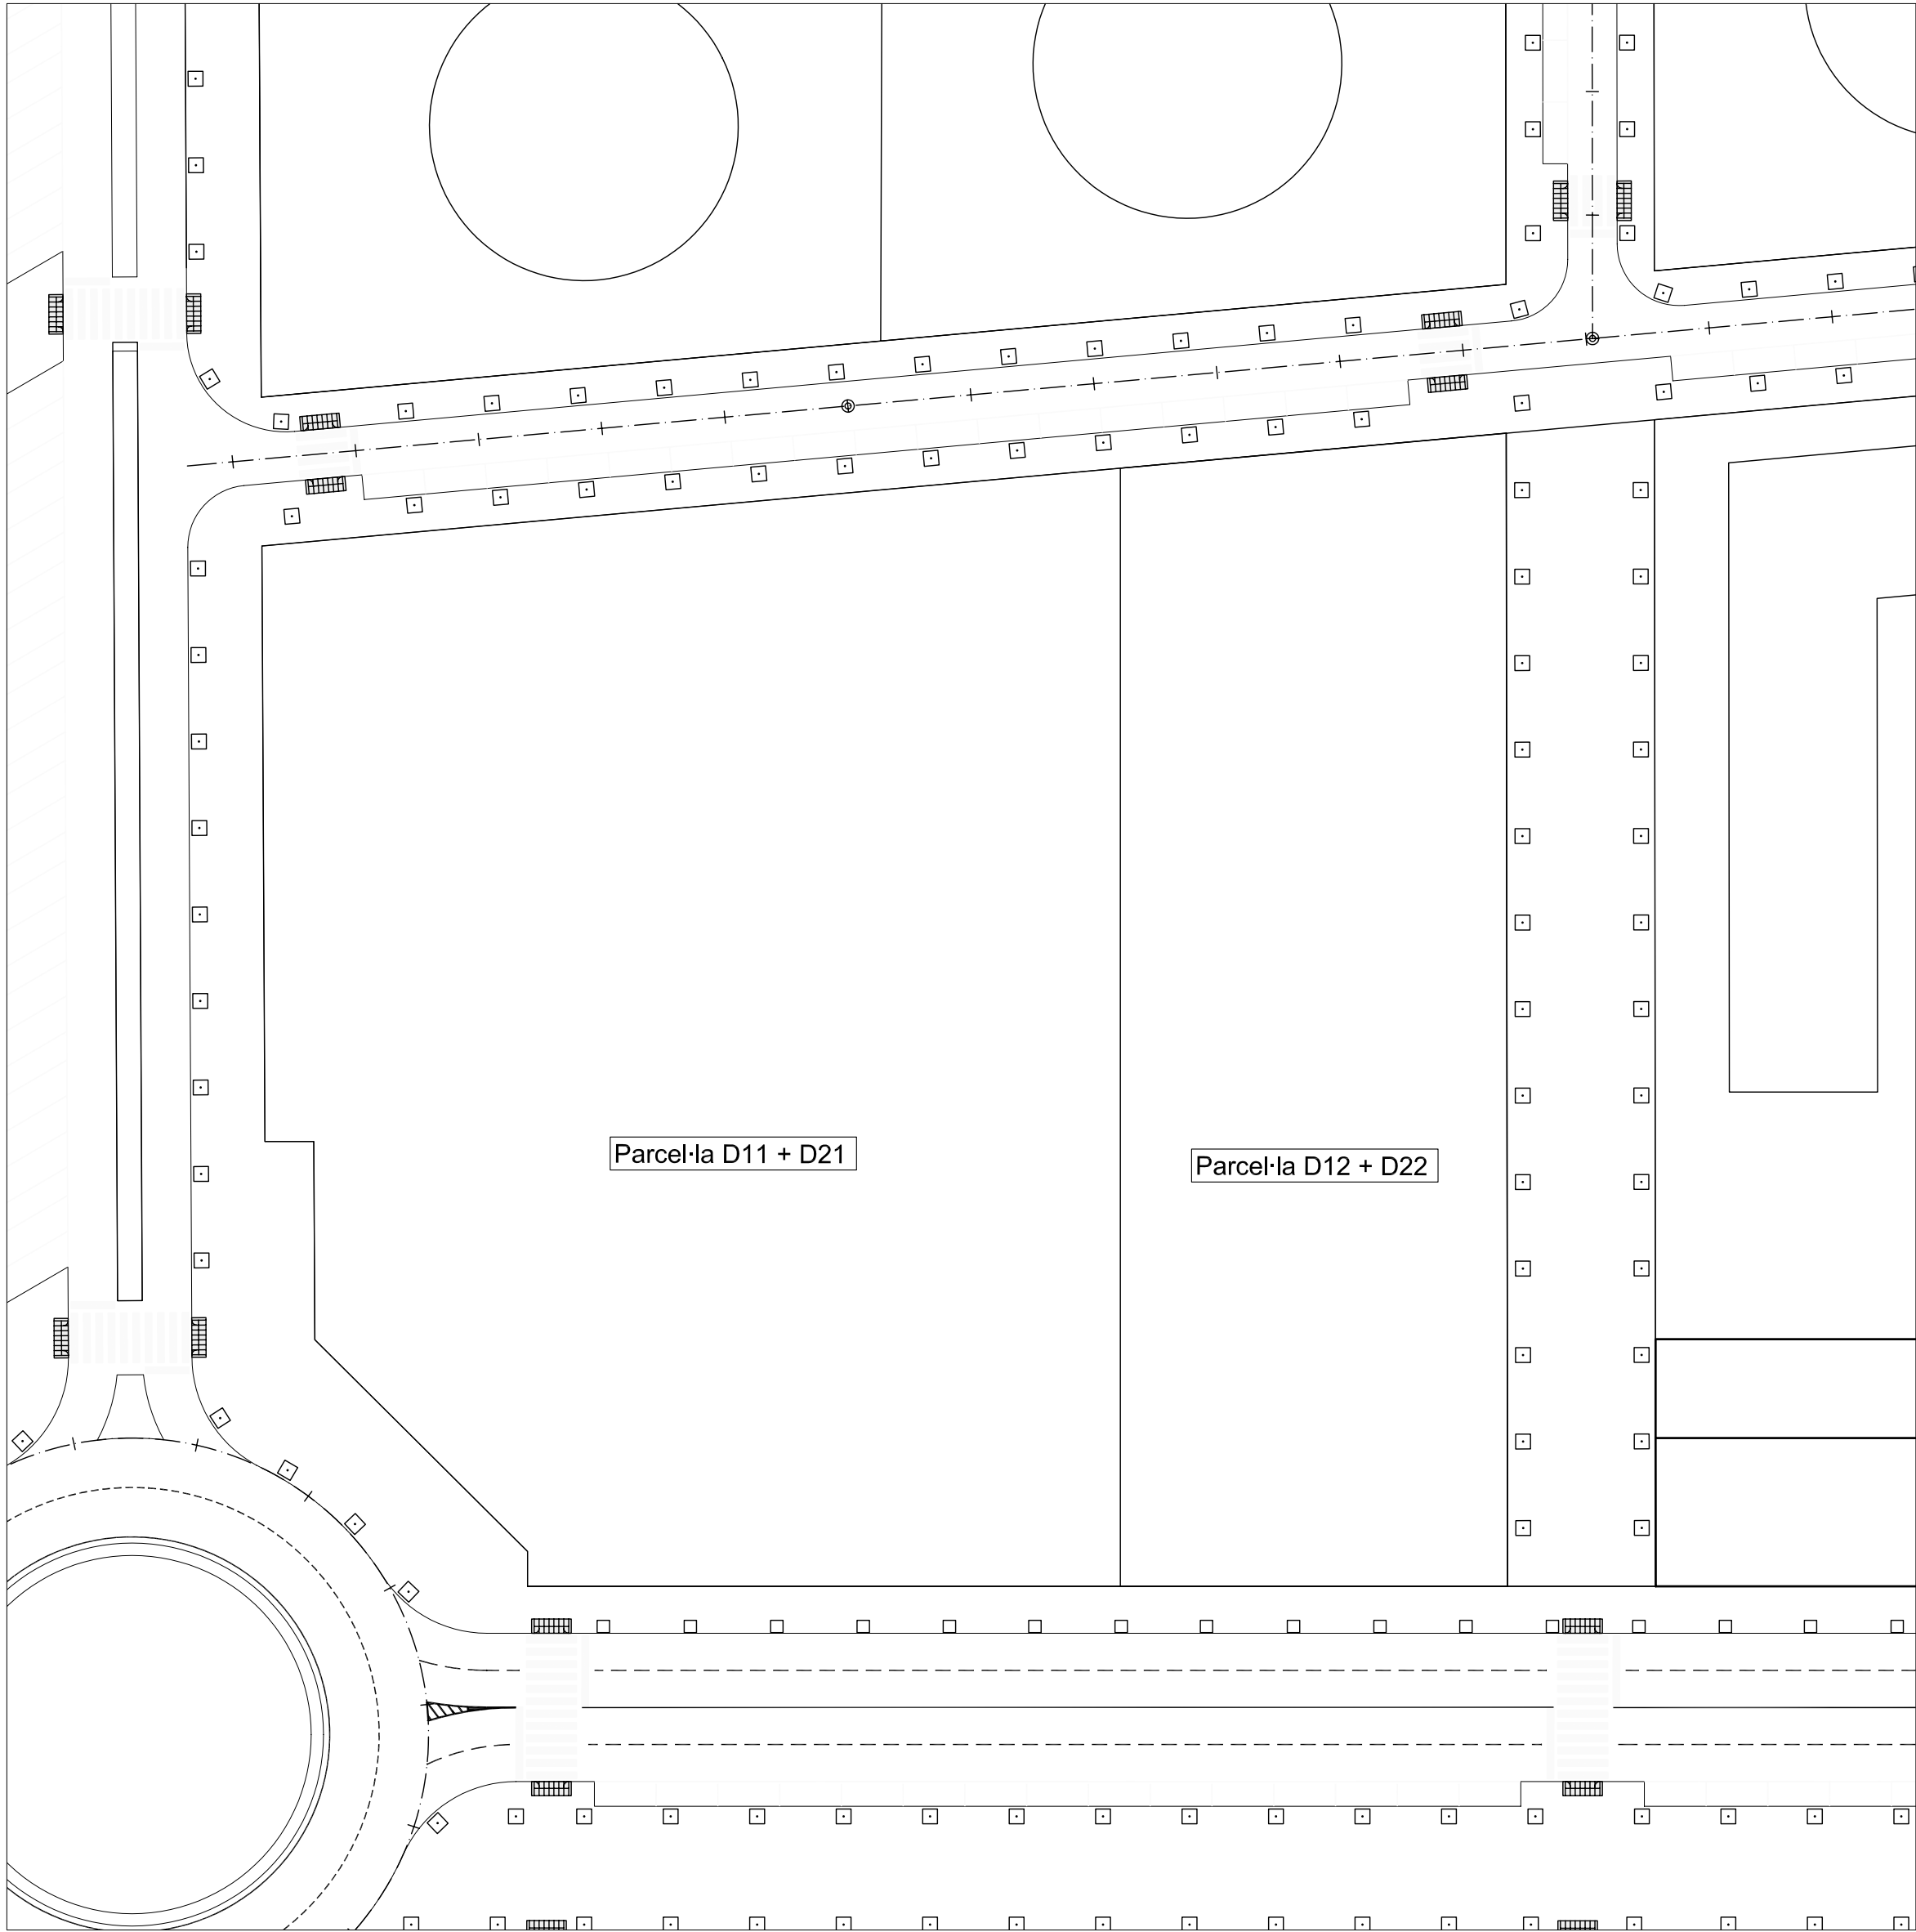

SUPERFÍCIE (m2)		%
ÀMBIT	8.587,83	100,00
PARCEL·LA D11+D21	5.713,25	66,53
PARCEL·LA D12+D22	2.874,58	33,47

PROPIETAT	
PARCEL·LA D11 + D21	TREBOR 2010, SL

PROPIETAT	
PARCEL·LA D12+D22	SOLVIA, SL

PLA DE MILLORA URBANA D'ORDENACIÓ DE VOLUMS
ILLA ID_SUR 5 COPA D'OR _LLEIDA

APROVACIÓ PROVISIONAL
MAIG DE 2014

I03 ESTRUCTURA DE LA PROPIETAT
E : 1/500



Promotor :
TREBOR 2010, SL
Redactor :
Anna Costa Isern, arquitecta