



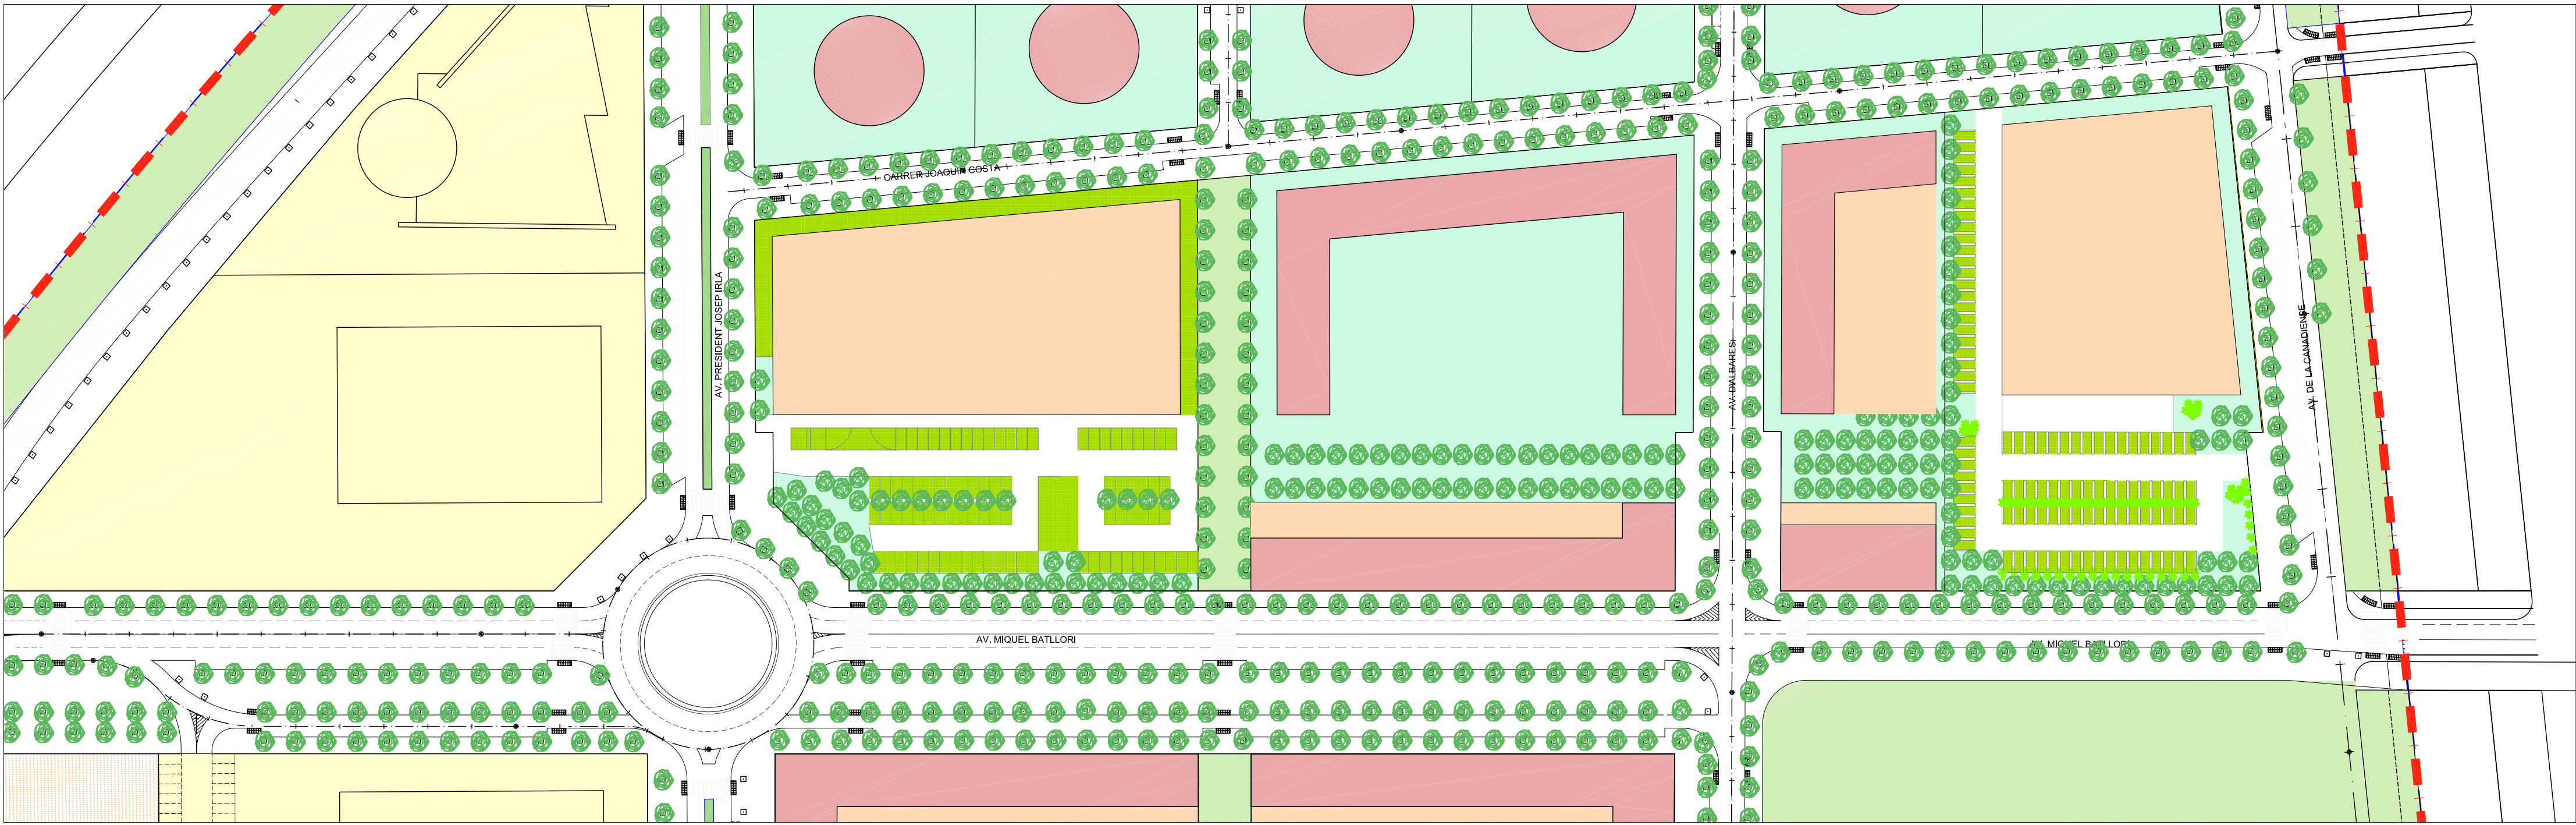


ENCAIX URBÀ E: 1/1.000

QUADRE DE DADES ORDENACIÓ 0			
DADES ILLA D1 + D2 VIGENTS			
Superfície	8.587,83	m2	
Edificabilitat segons Pla parcial	19.910,16	m2	
Ocupació màx. de parcel·la en PB	55,00	%	
Ocupació màx. de parcel·la en PP	45,00	%	
Nº màxim d'habitatges	150	u	
DADES PARCEL·LA (D11 + D21) + (D12+D22)			
Superfície	8.587,83	m2	
Edificabilitat segons Pla parcial	19.910,16	m2	
Nº màxim d'habitatges	150	u	
PROPOSTA ORDENACIÓ 0			
Ocupació màxima PB / parcel·la	4.146,28	m2	46,28 %
Ocupació màxima PP / parcel·la	2.073,14	m2	24,14 %
Edificabilitat	6.219,42	m2	
ELLP	4.441,55	m2	51,72 %
Tract. vegetal	1.100,23	m2	24,77 %
Paviment tou + tract. Vegetal	2.923,73	m2	65,83 %

L'ordenació de l'espai lliure privat és orientativa

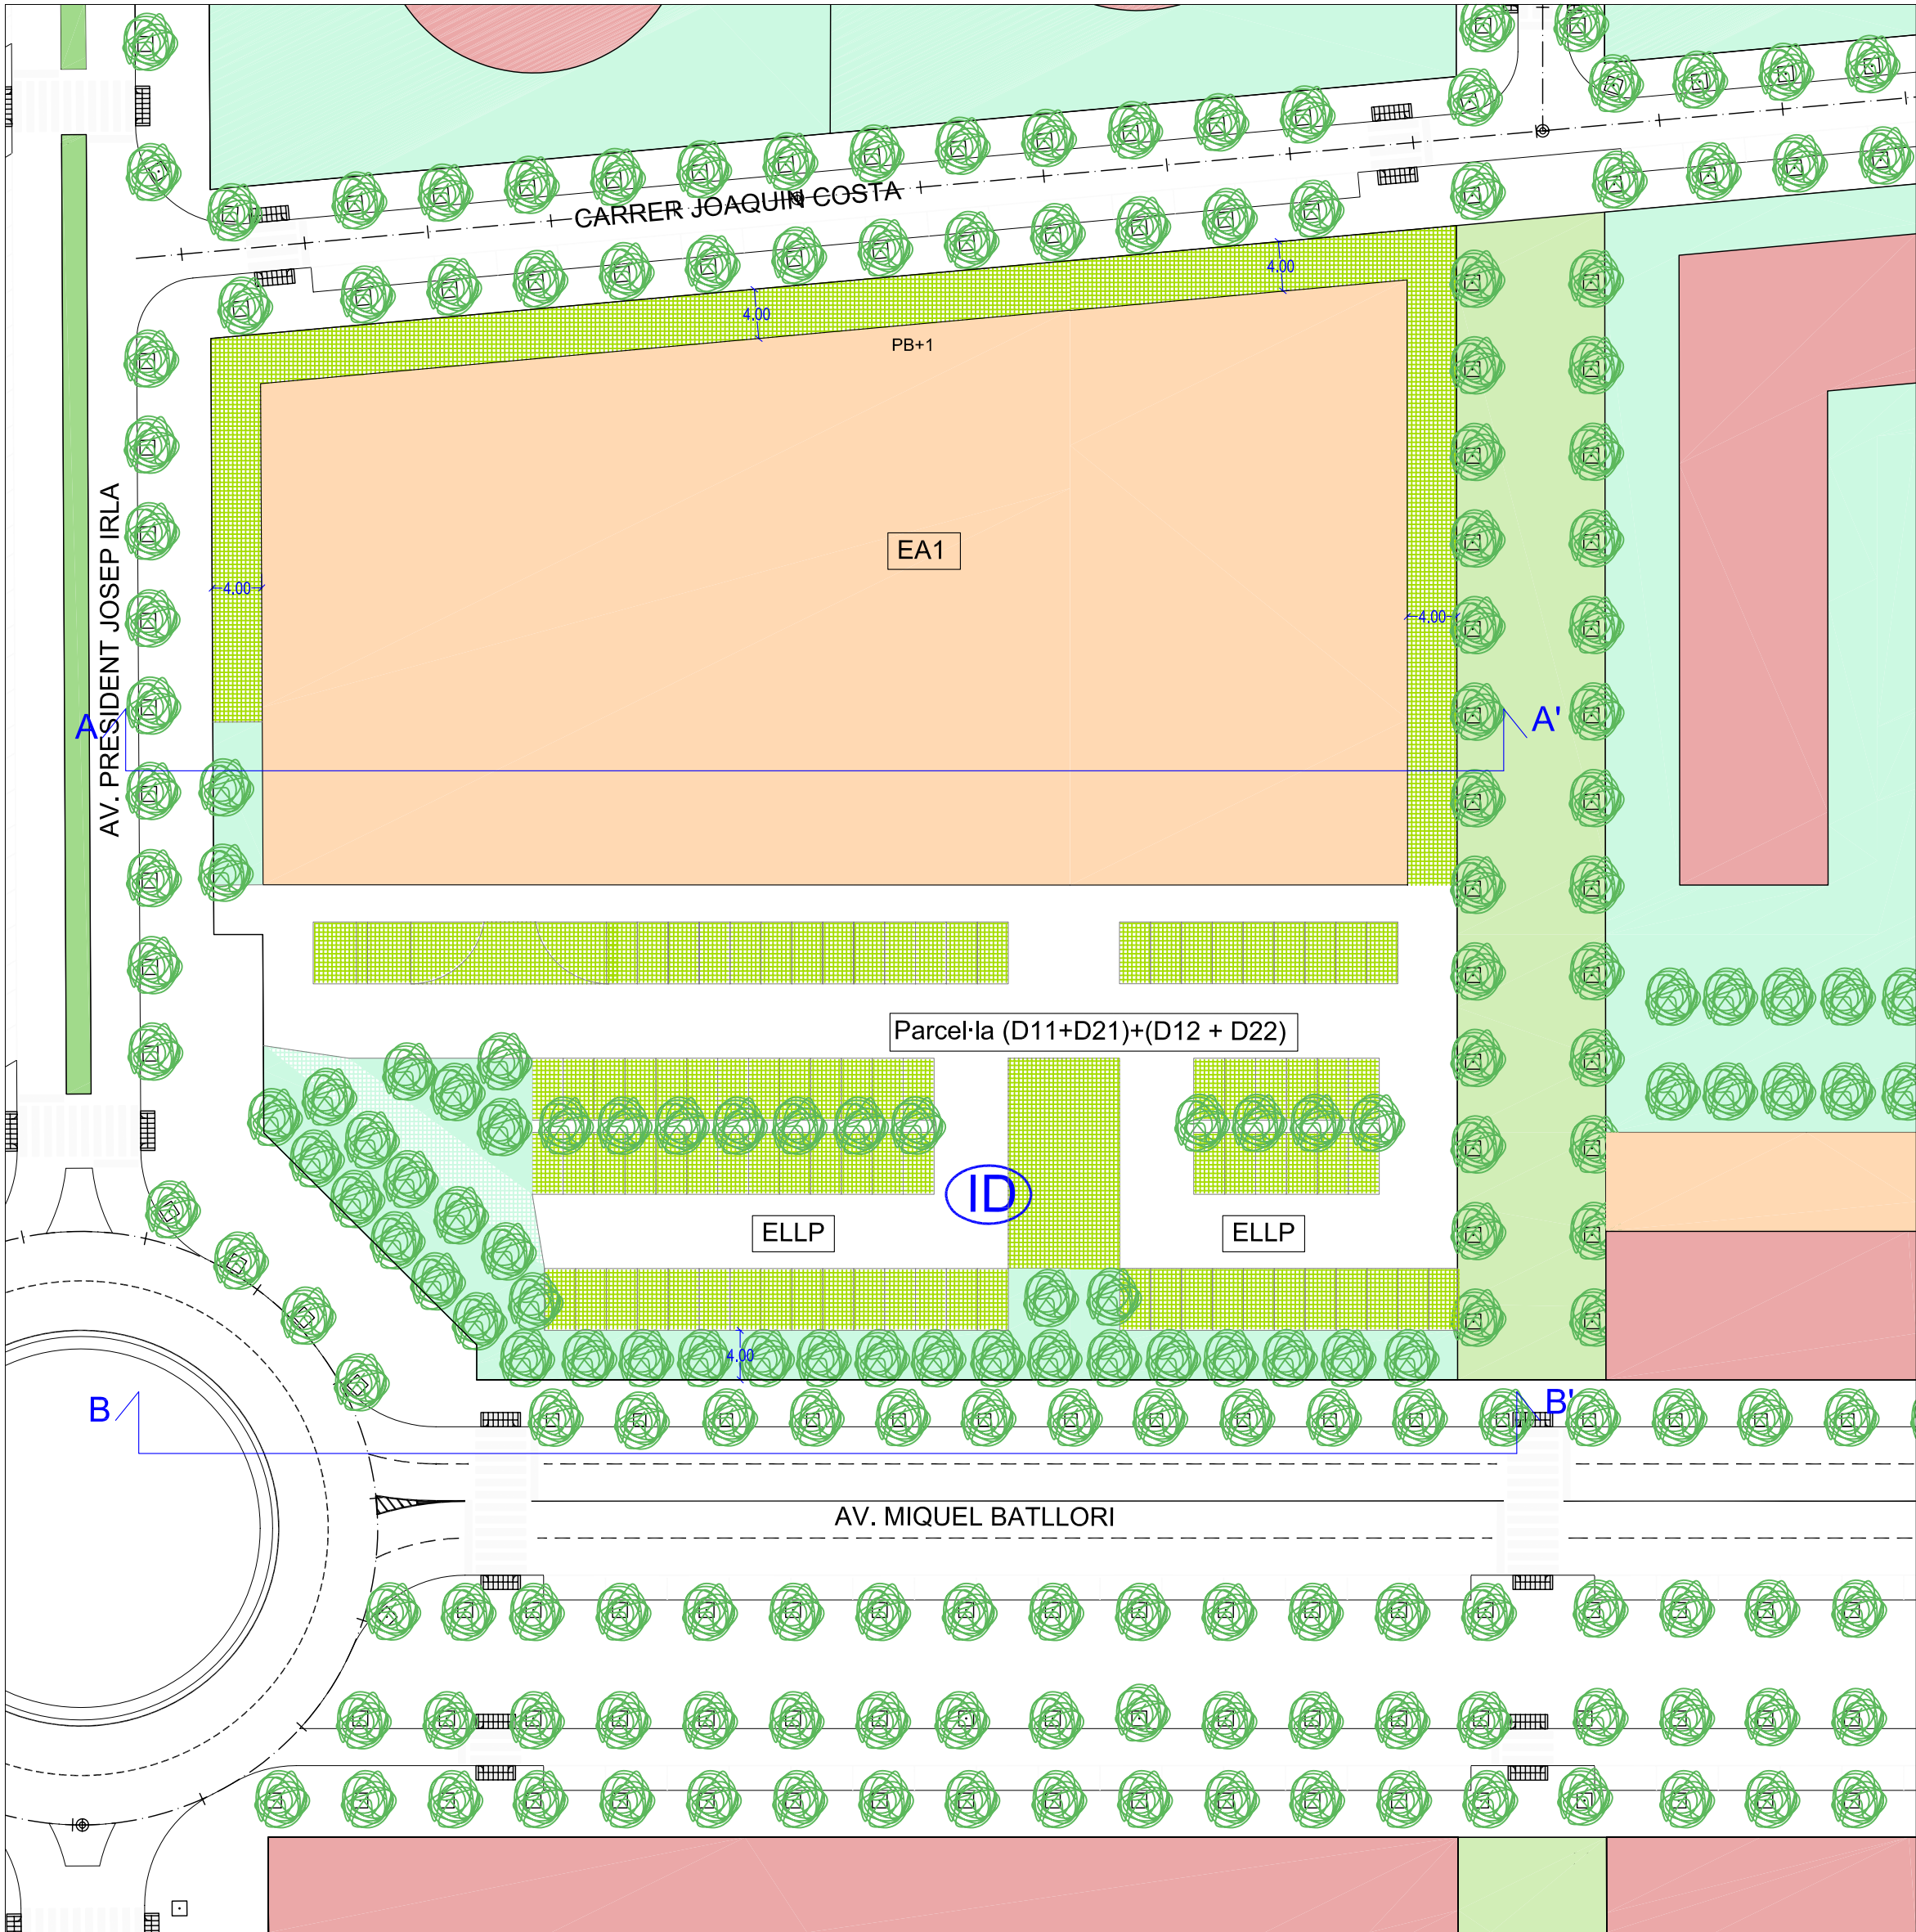

PLANTA D'ORDENACIÓ E:1/500

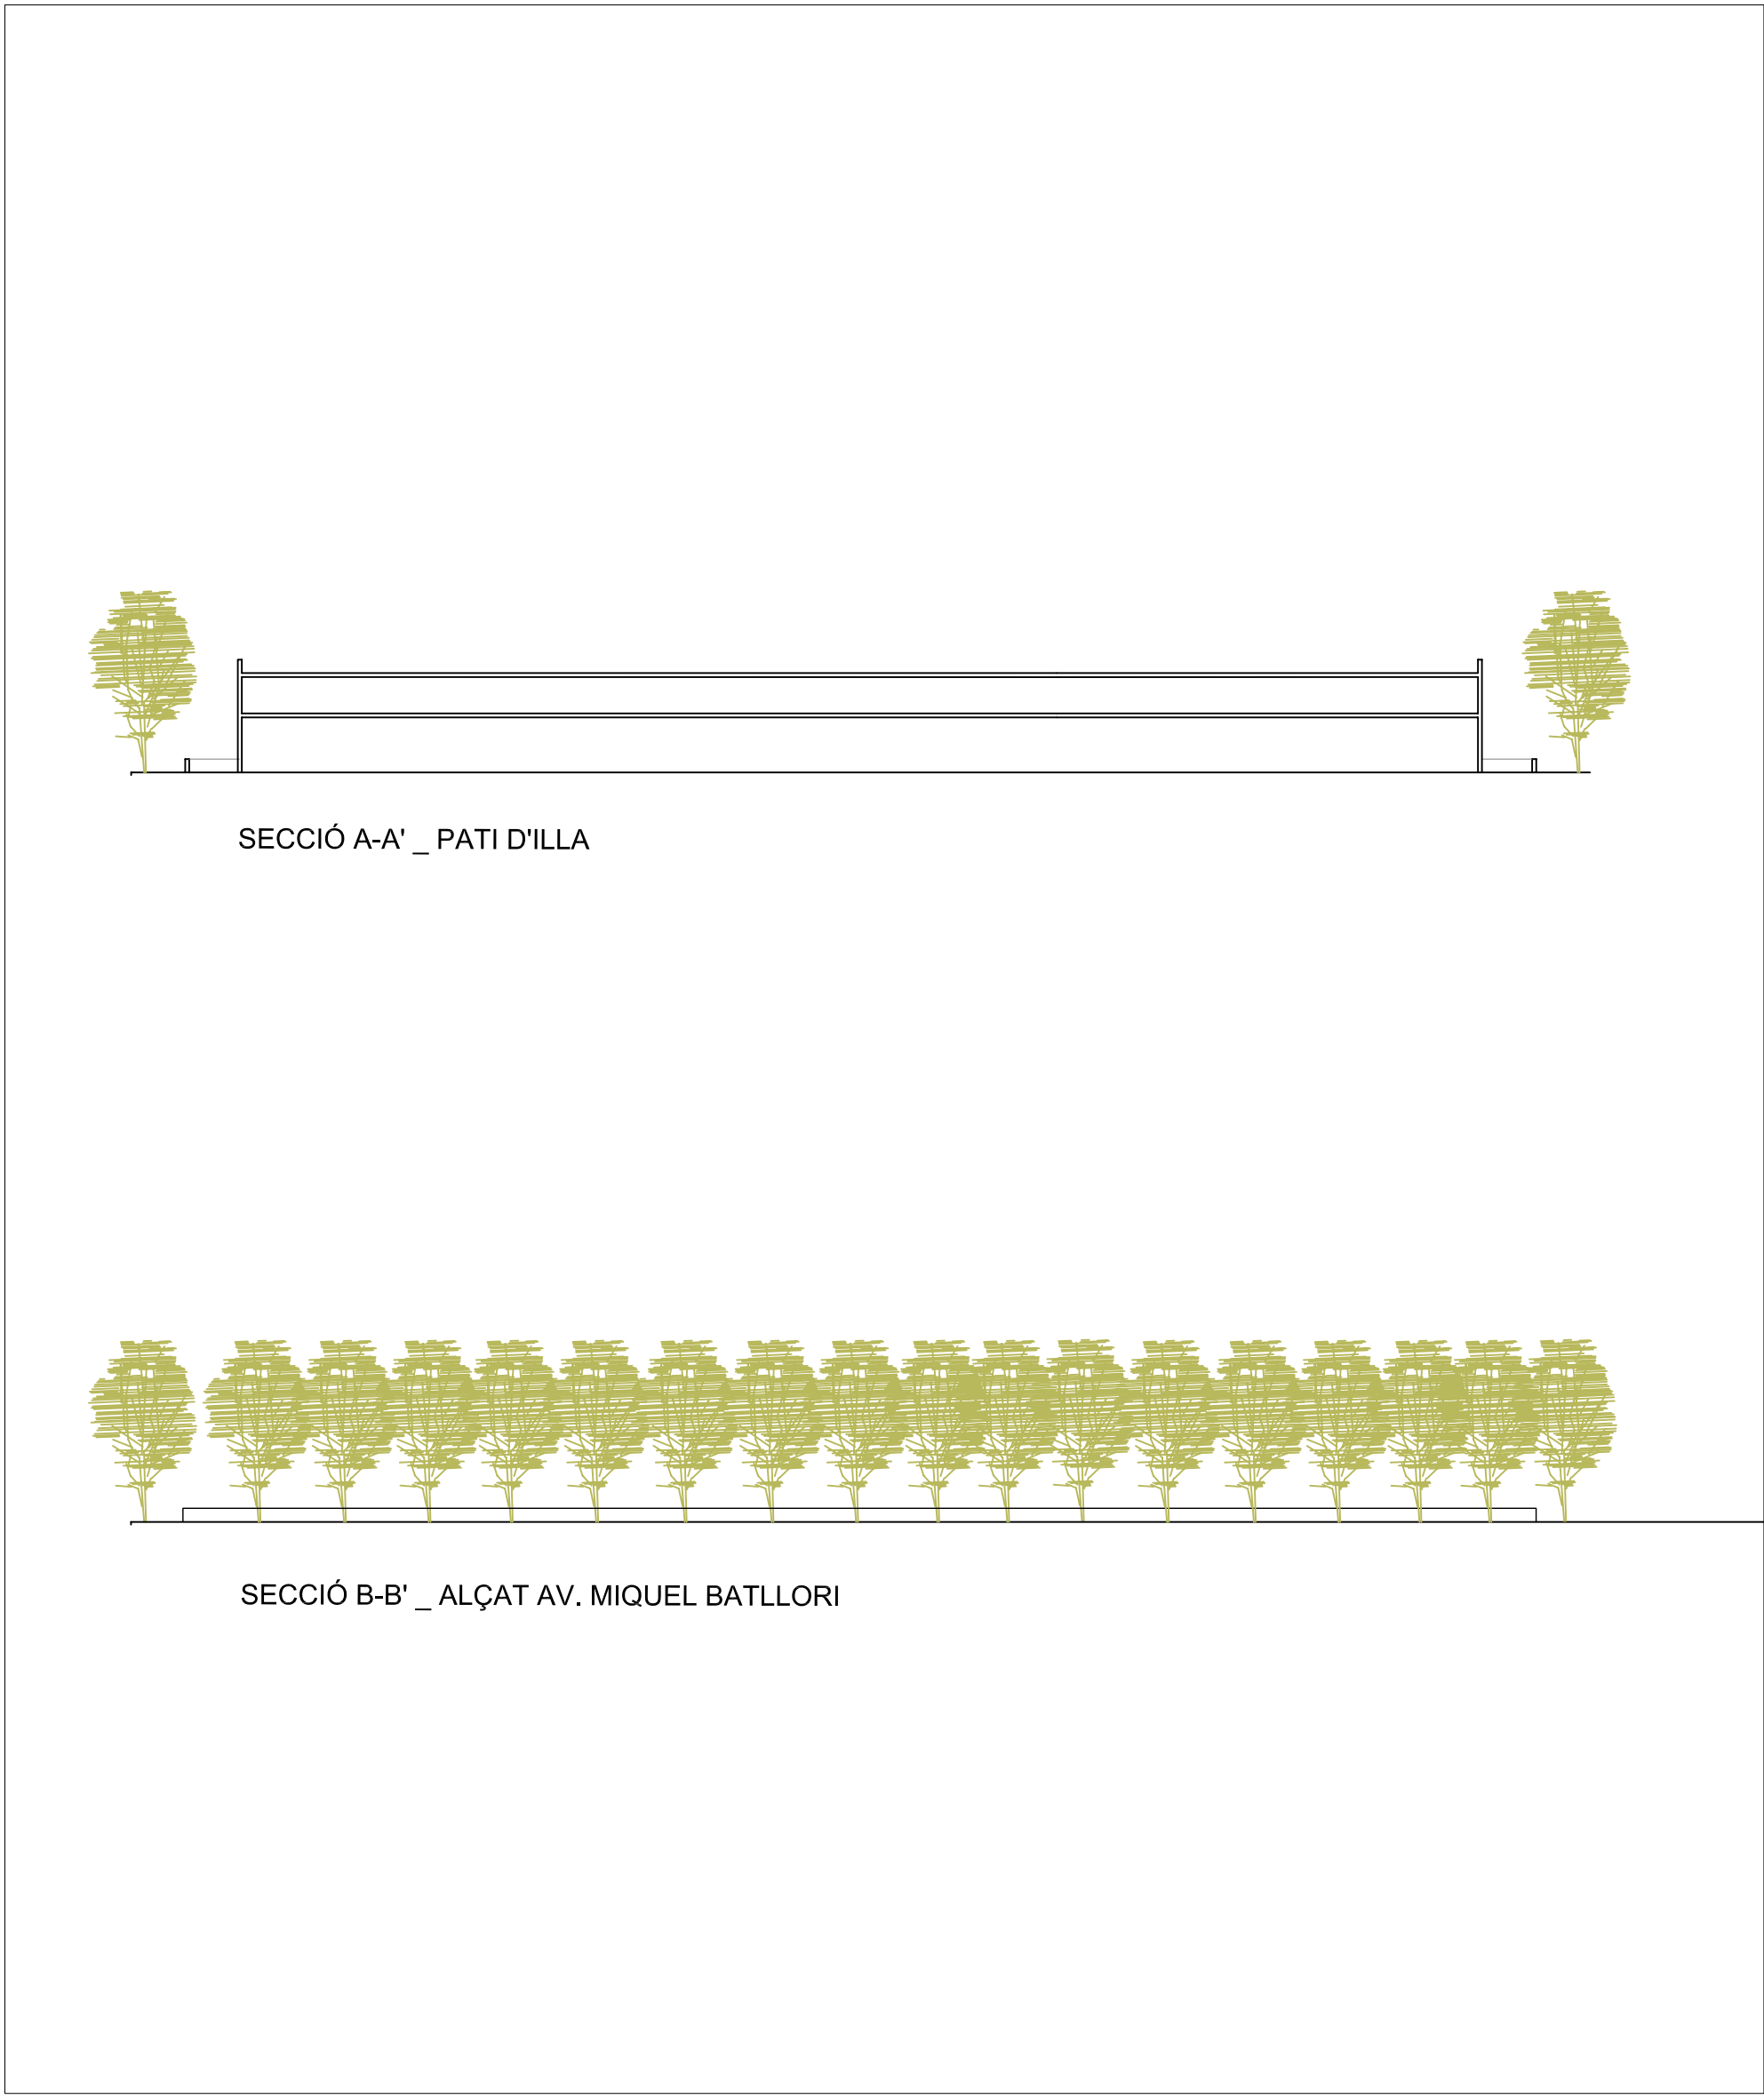

SECCIONS E:1/500

- ID NOM ILLA
- D1 CONJUNT EDIFICAT
- EA1 SUBZONA D'EDIFICACIÓ ALINEADA TIPUS 1
- EA2 SUBZONA D'EDIFICACIÓ ALINEADA TIPUS 2
- ELLP SUBZONA D'ESPAI LLIURE PRIVAT

PLA DE MILLORA URBANA D'ORDENACIÓ DE VOLUMS
ILLA ID_SUR 5 COPA D'OR _LLEIDA

APROVACIÓ PROVISIONAL
MAIG DE 2014

P 01 _ PROPOSTA D'ORDENACIÓ 0
E : 1/ 1.000 _ 1/500



Promotor :
TREBOR 2010, SL
Redactor :
Anna Costa Isern, arquitecta