




PLA DE MILLORA URBANA D'ORDENACIÓ DE VOLUMS
ILLA ID_SUR 5 COPA D'OR _LLEIDA


APROVACIÓ PROVISIONAL
MAIG DE 2014

P06 SUSPENSIO DE LLICENCIES

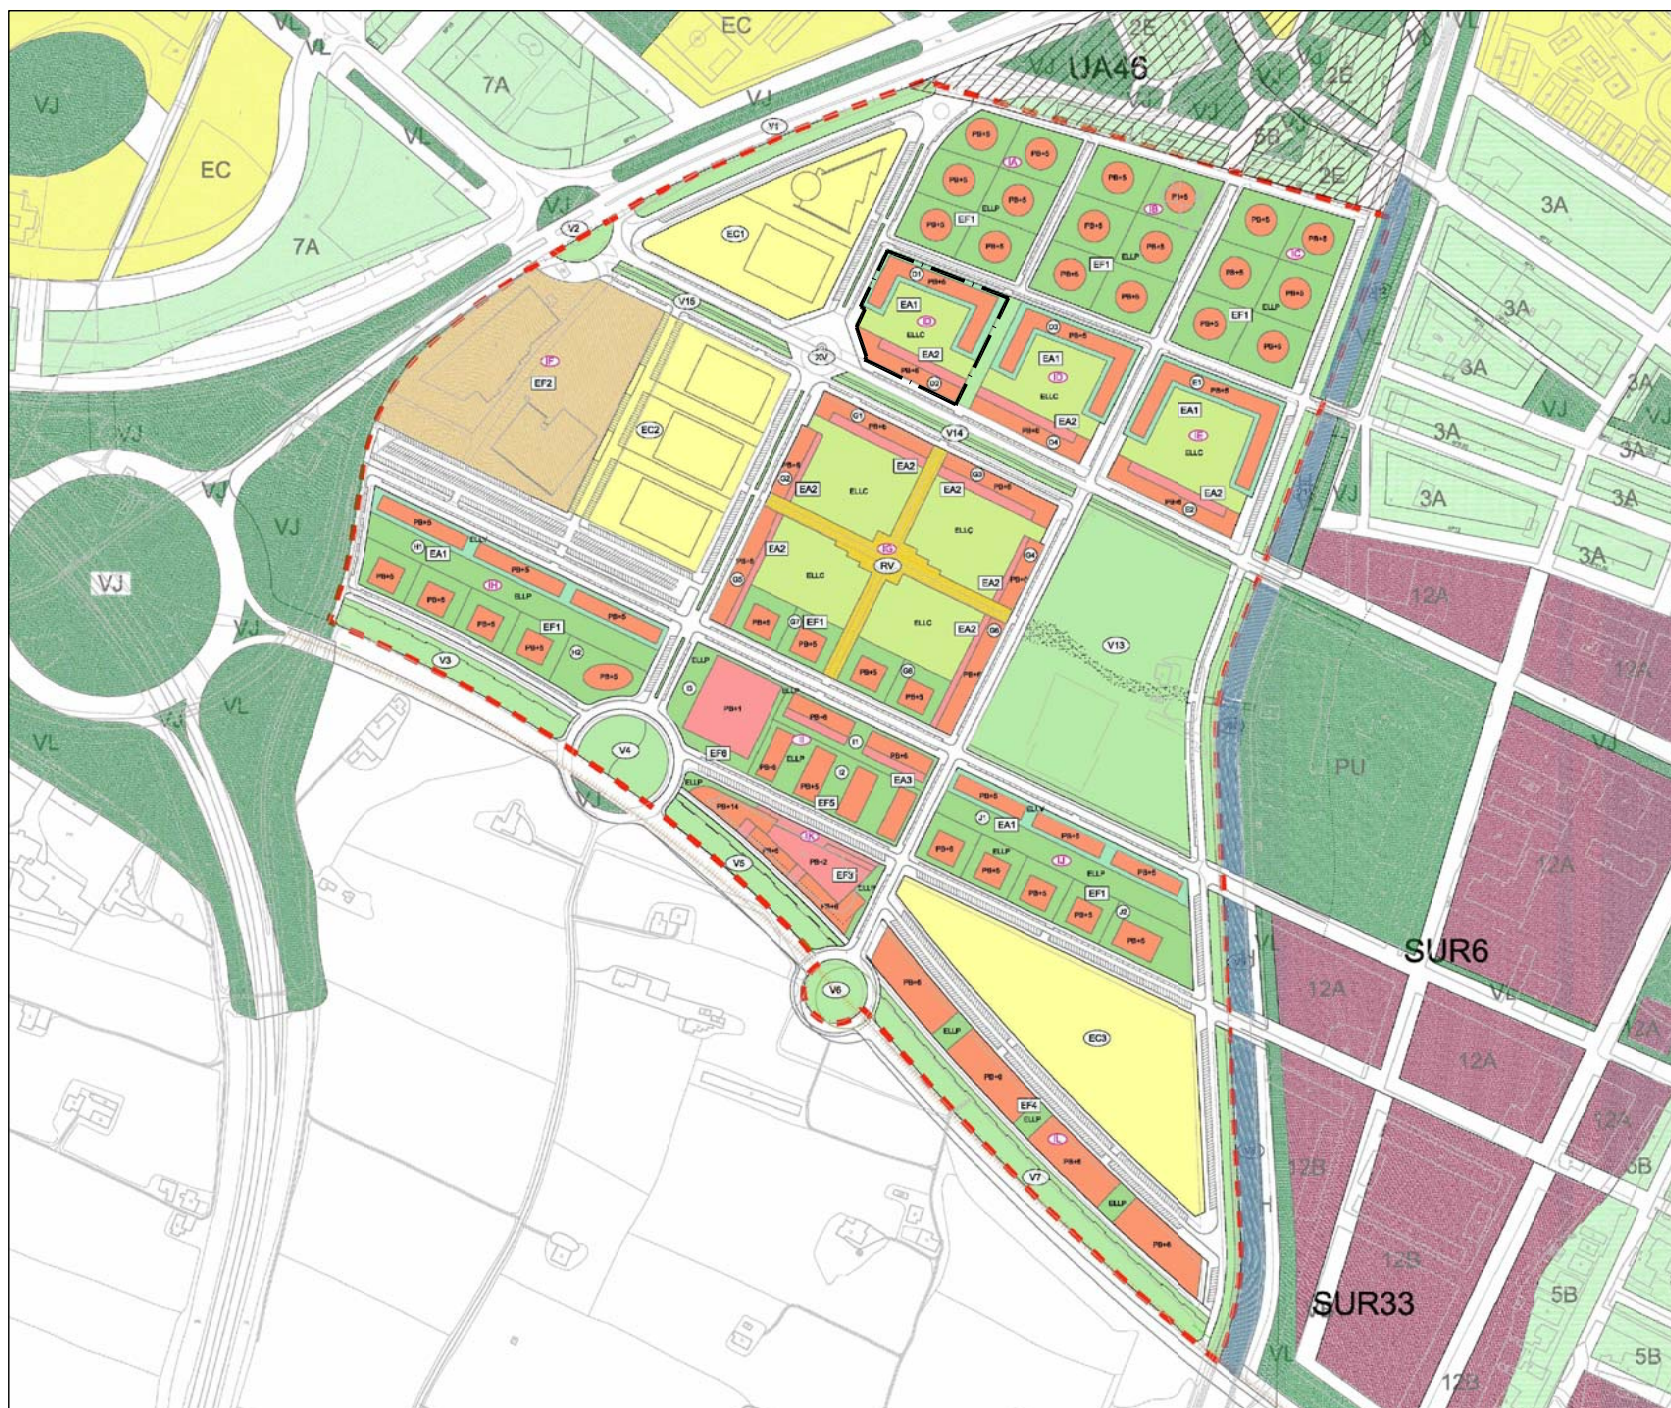

Promotor :
TREBOR 2010, SL
Redactor :
Anna Costa Isern, arquitecta

Ref. interna : P-072_AI_140521

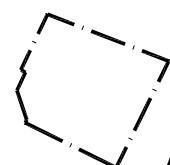

Àmbit de suspensió de llicències