



Aprovació inicial 17/04/12

Aprovació provisional

Aprovació definitiva


(a z) estudis i projectes de medi ambient i de paisatge, slp



Equip BCpN, slp




Xavier Testar Ymbert

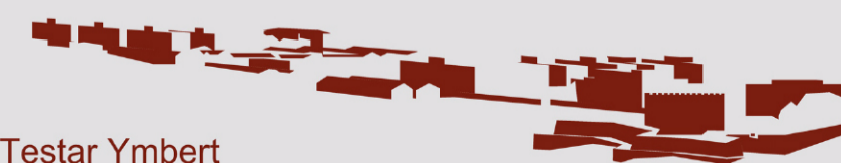

Àmbit del Pla Especial Urbanístic

Pendent (%)

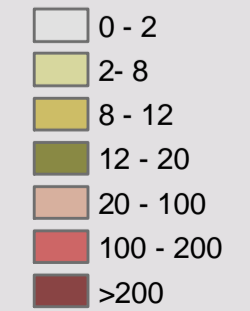

AJUNTAMENT DE LLEIDA
PLA ESPECIAL URBANÍSTIC DE GARDENY

Plànol d'informació
PENDENT



Full 1 de 3
DIN A3: ESCALA 1/4000
DIN A1: ESCALA 1/2000

PIN.PEN