



Aprovació inicial 17/04/12
Aprovació provisional
Aprovació definitiva


(a z) estudis i projectes de medi ambient i de paisatge, slp



Equip BCpN, slp



Xavier Testar Ymbert

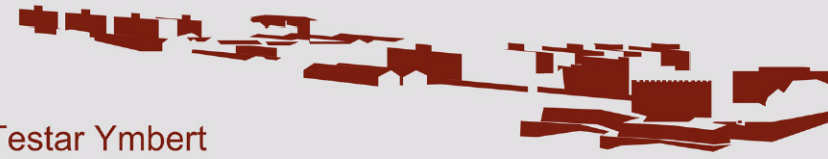

Àmbit del Pla Especial Urbanístic



AJUNTAMENT DE LLEIDA
PLA ESPECIAL URBANÍSTIC DE GARDENY

Plànol d'informació
OMBRES DEL RELLEU



Full 3 de 3
DIN A3: ESCALA 1/1000
DIN A1: ESCALA 1/2000

PIN.PEN