





Autopista A2

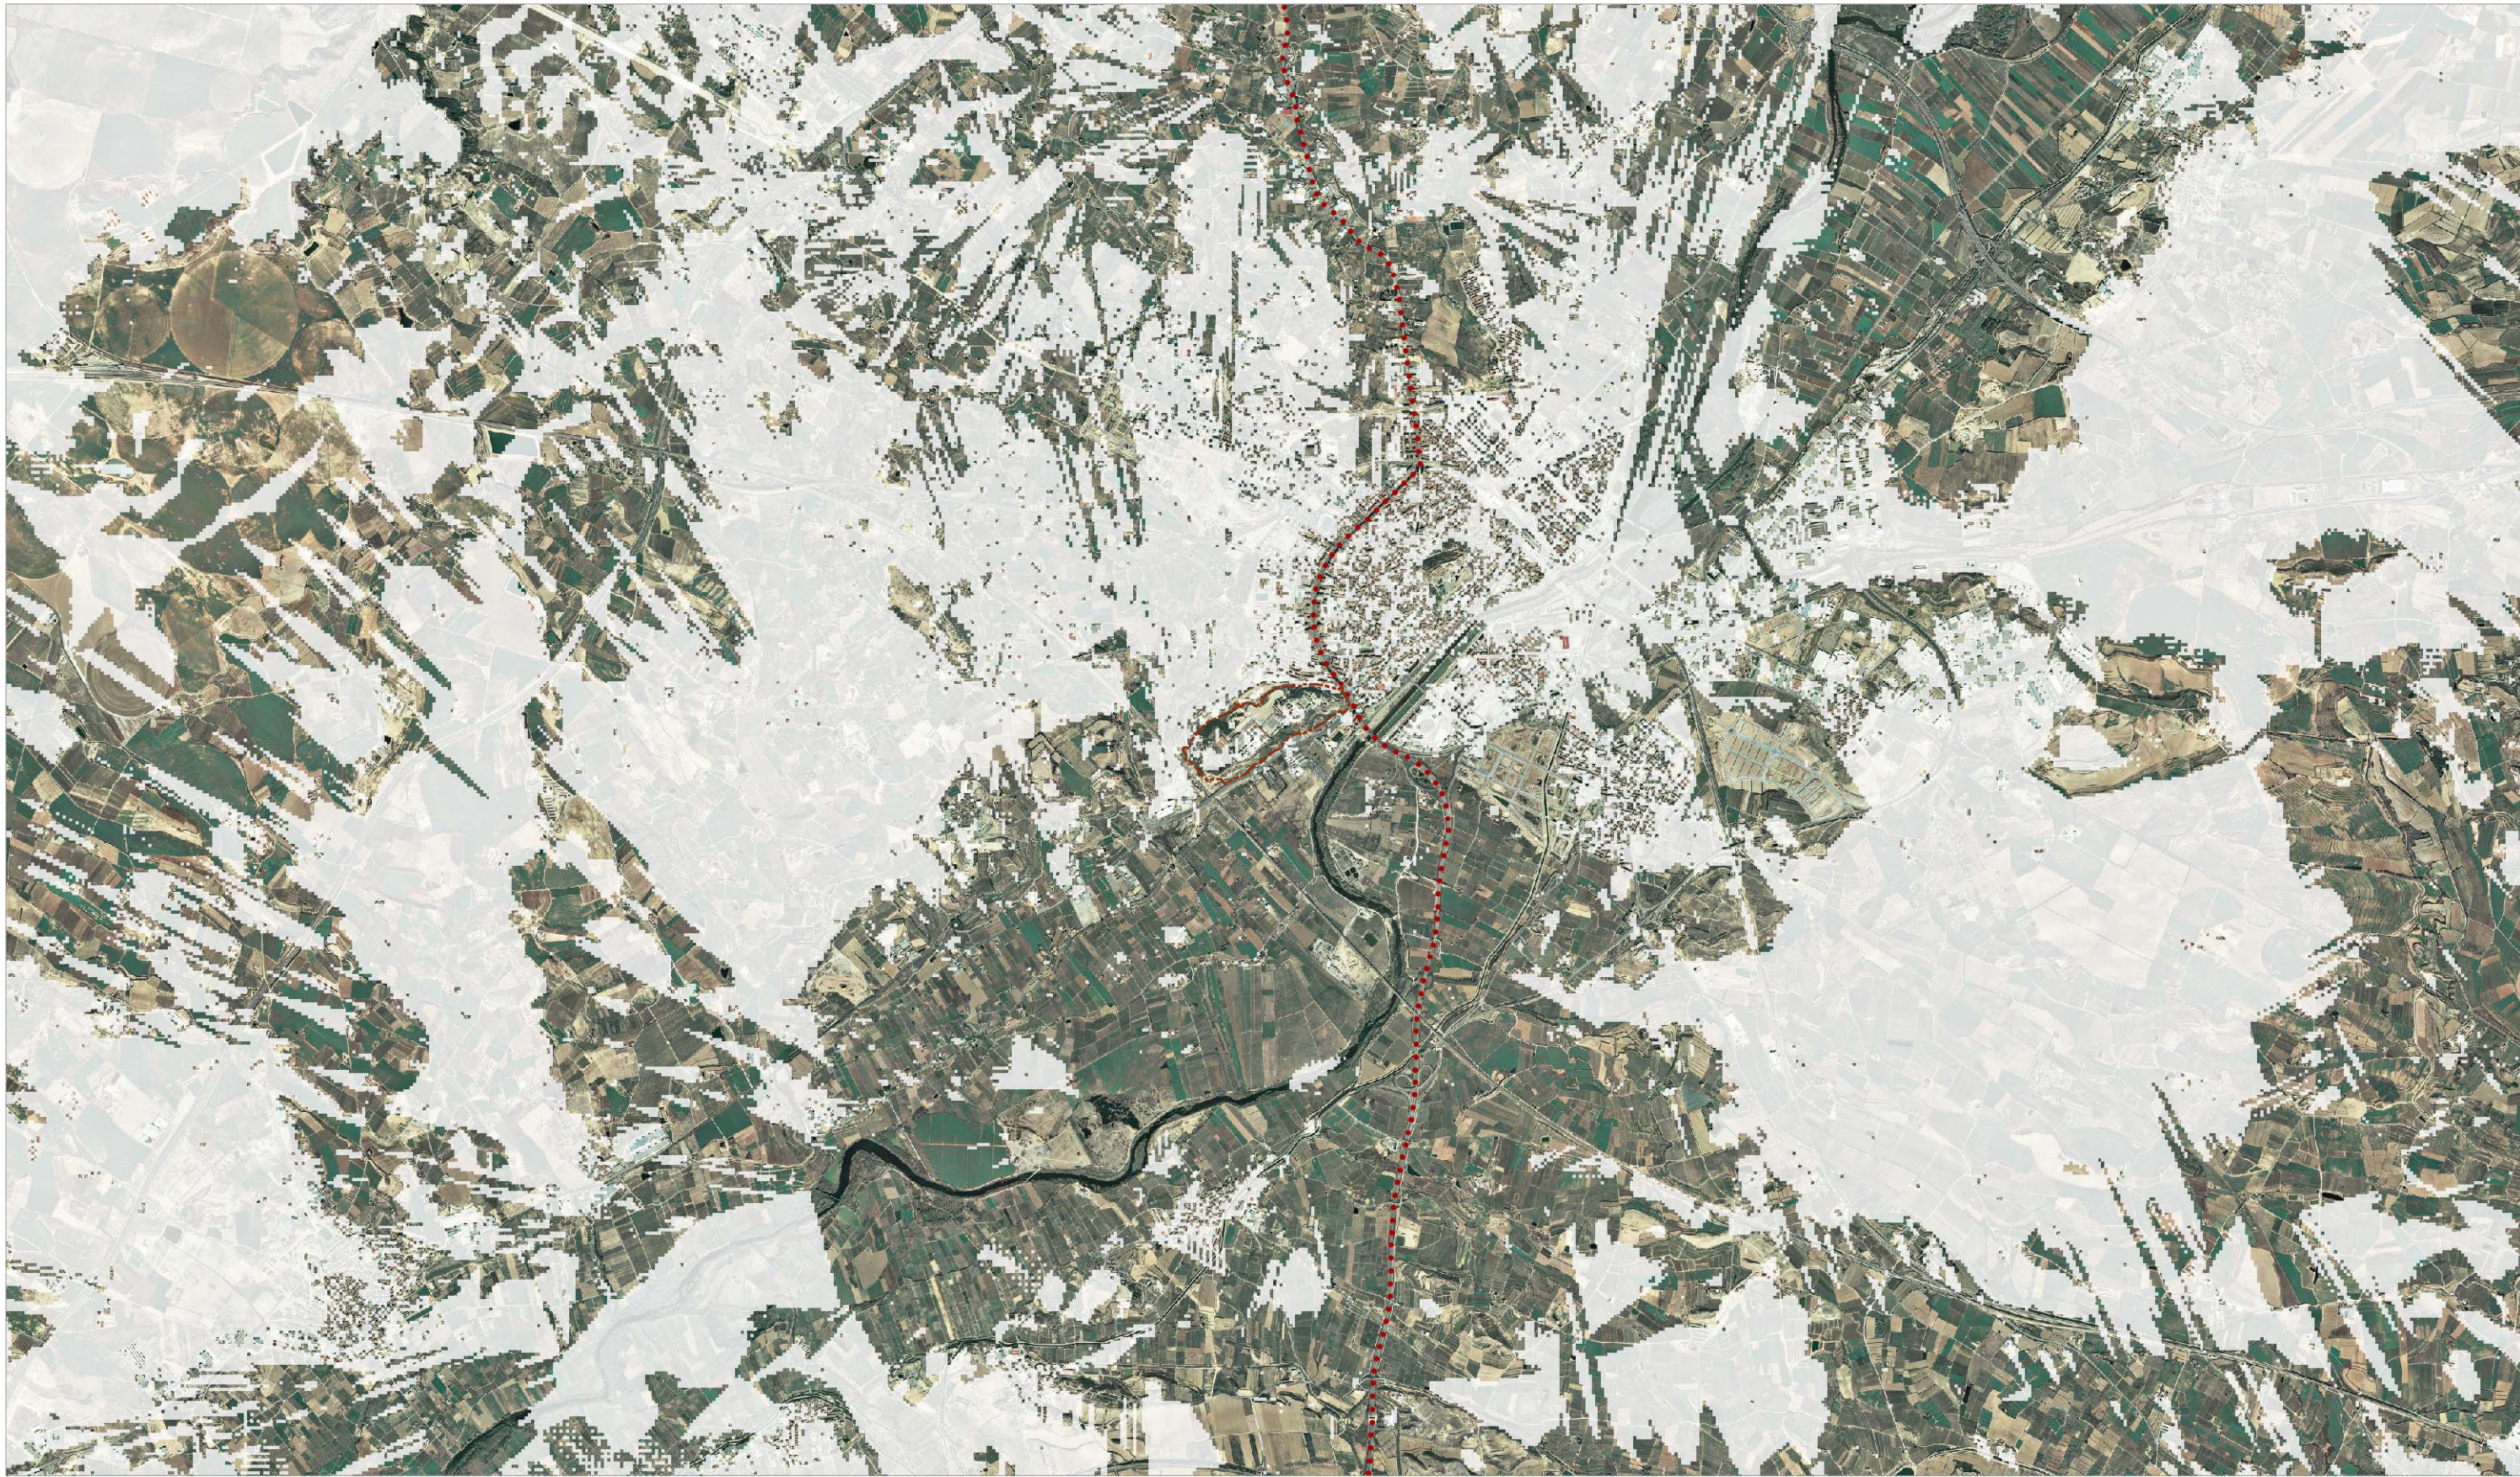

Carretera N-230

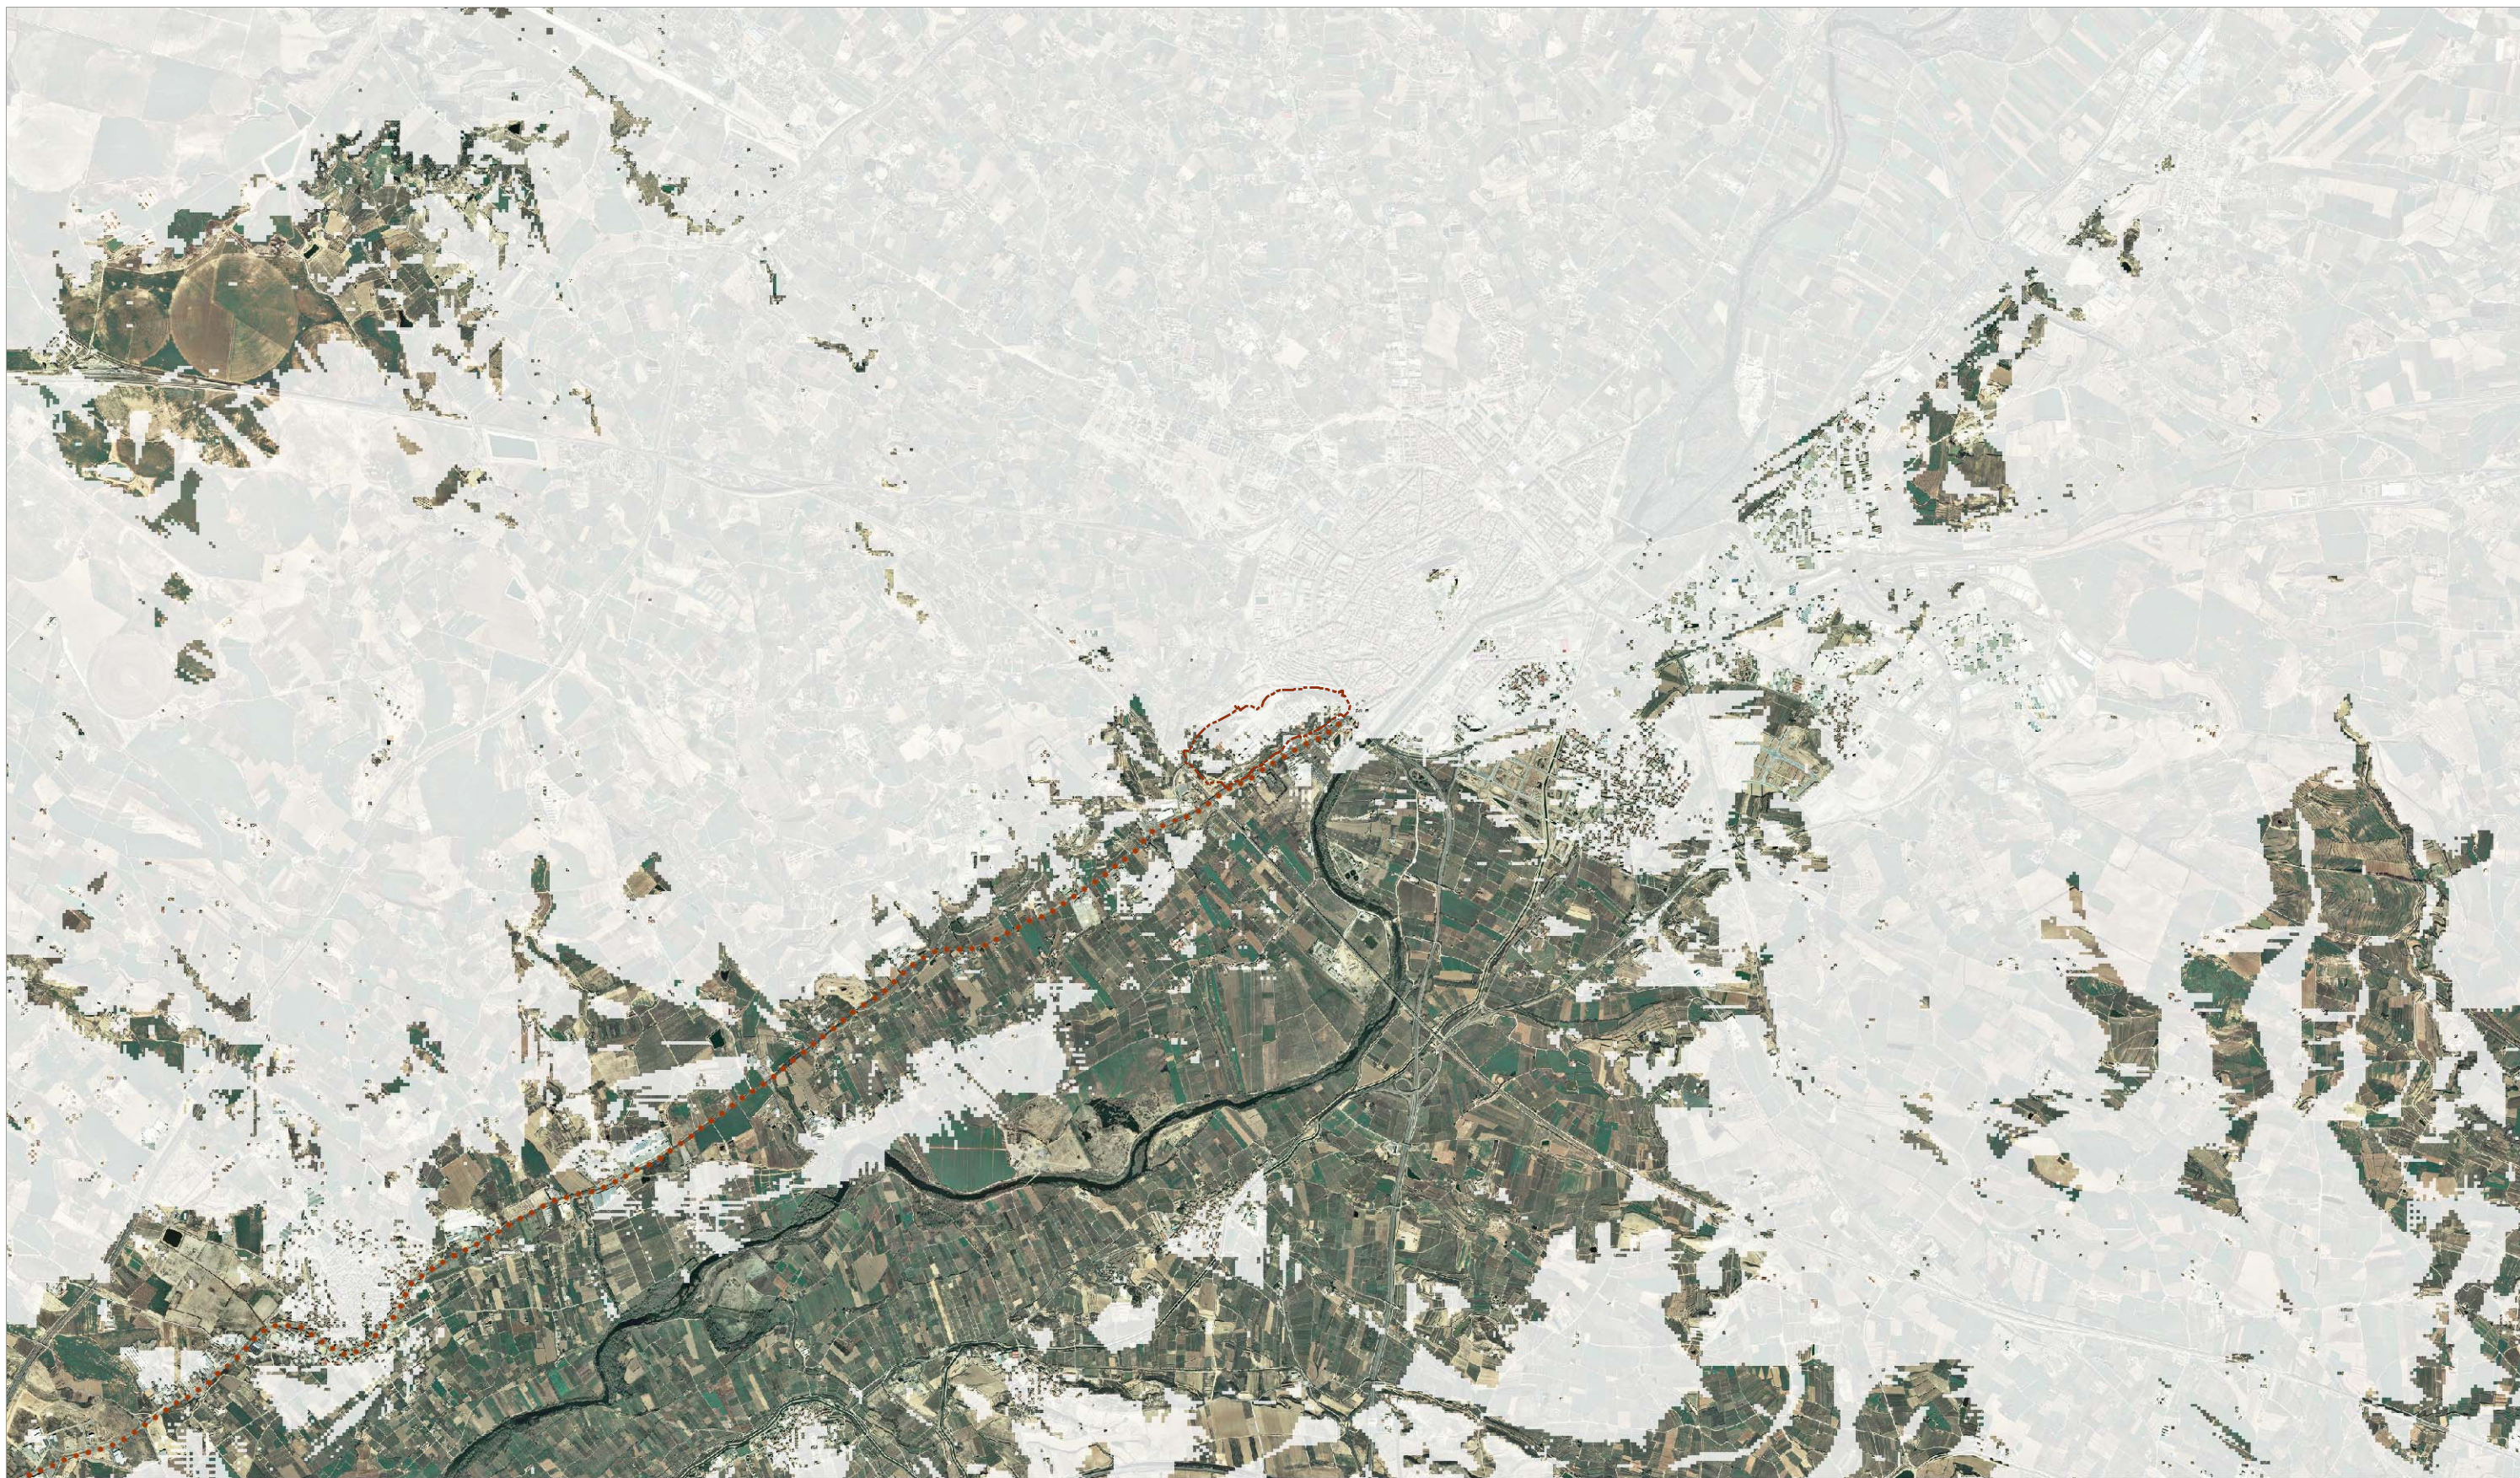

Carretera N-IIa



Tren

Aprovació inicial 17/04/12

Aprovació provisional

Aprovació definitiva



(a z) estudis i projectes de medi ambient i de paisatge, slp




Equip BCpN, slp



Xavier Testar Ymbert

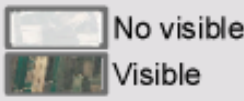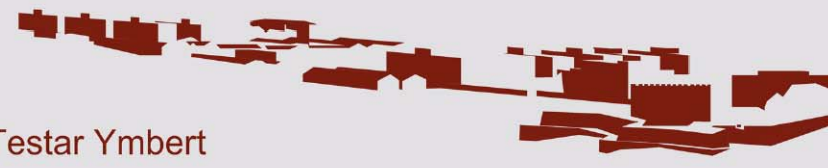

Àmbit del Pla Especial Urbanístic

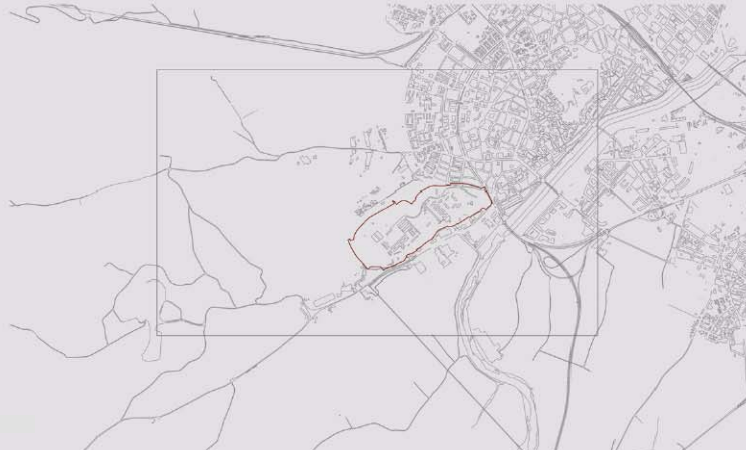

AJUNTAMENT DE LLEIDA
PLA ESPECIAL URBANÍSTIC DE GARDENY

Plànol d'informació
ESTUDI DE VISIBILITAT. ÀREES VISIBLES



Foli 1 de 5
DIN A3: ESCALA 1/100000
DIN A1: ESCALA 1/50000

PIN.VIS