




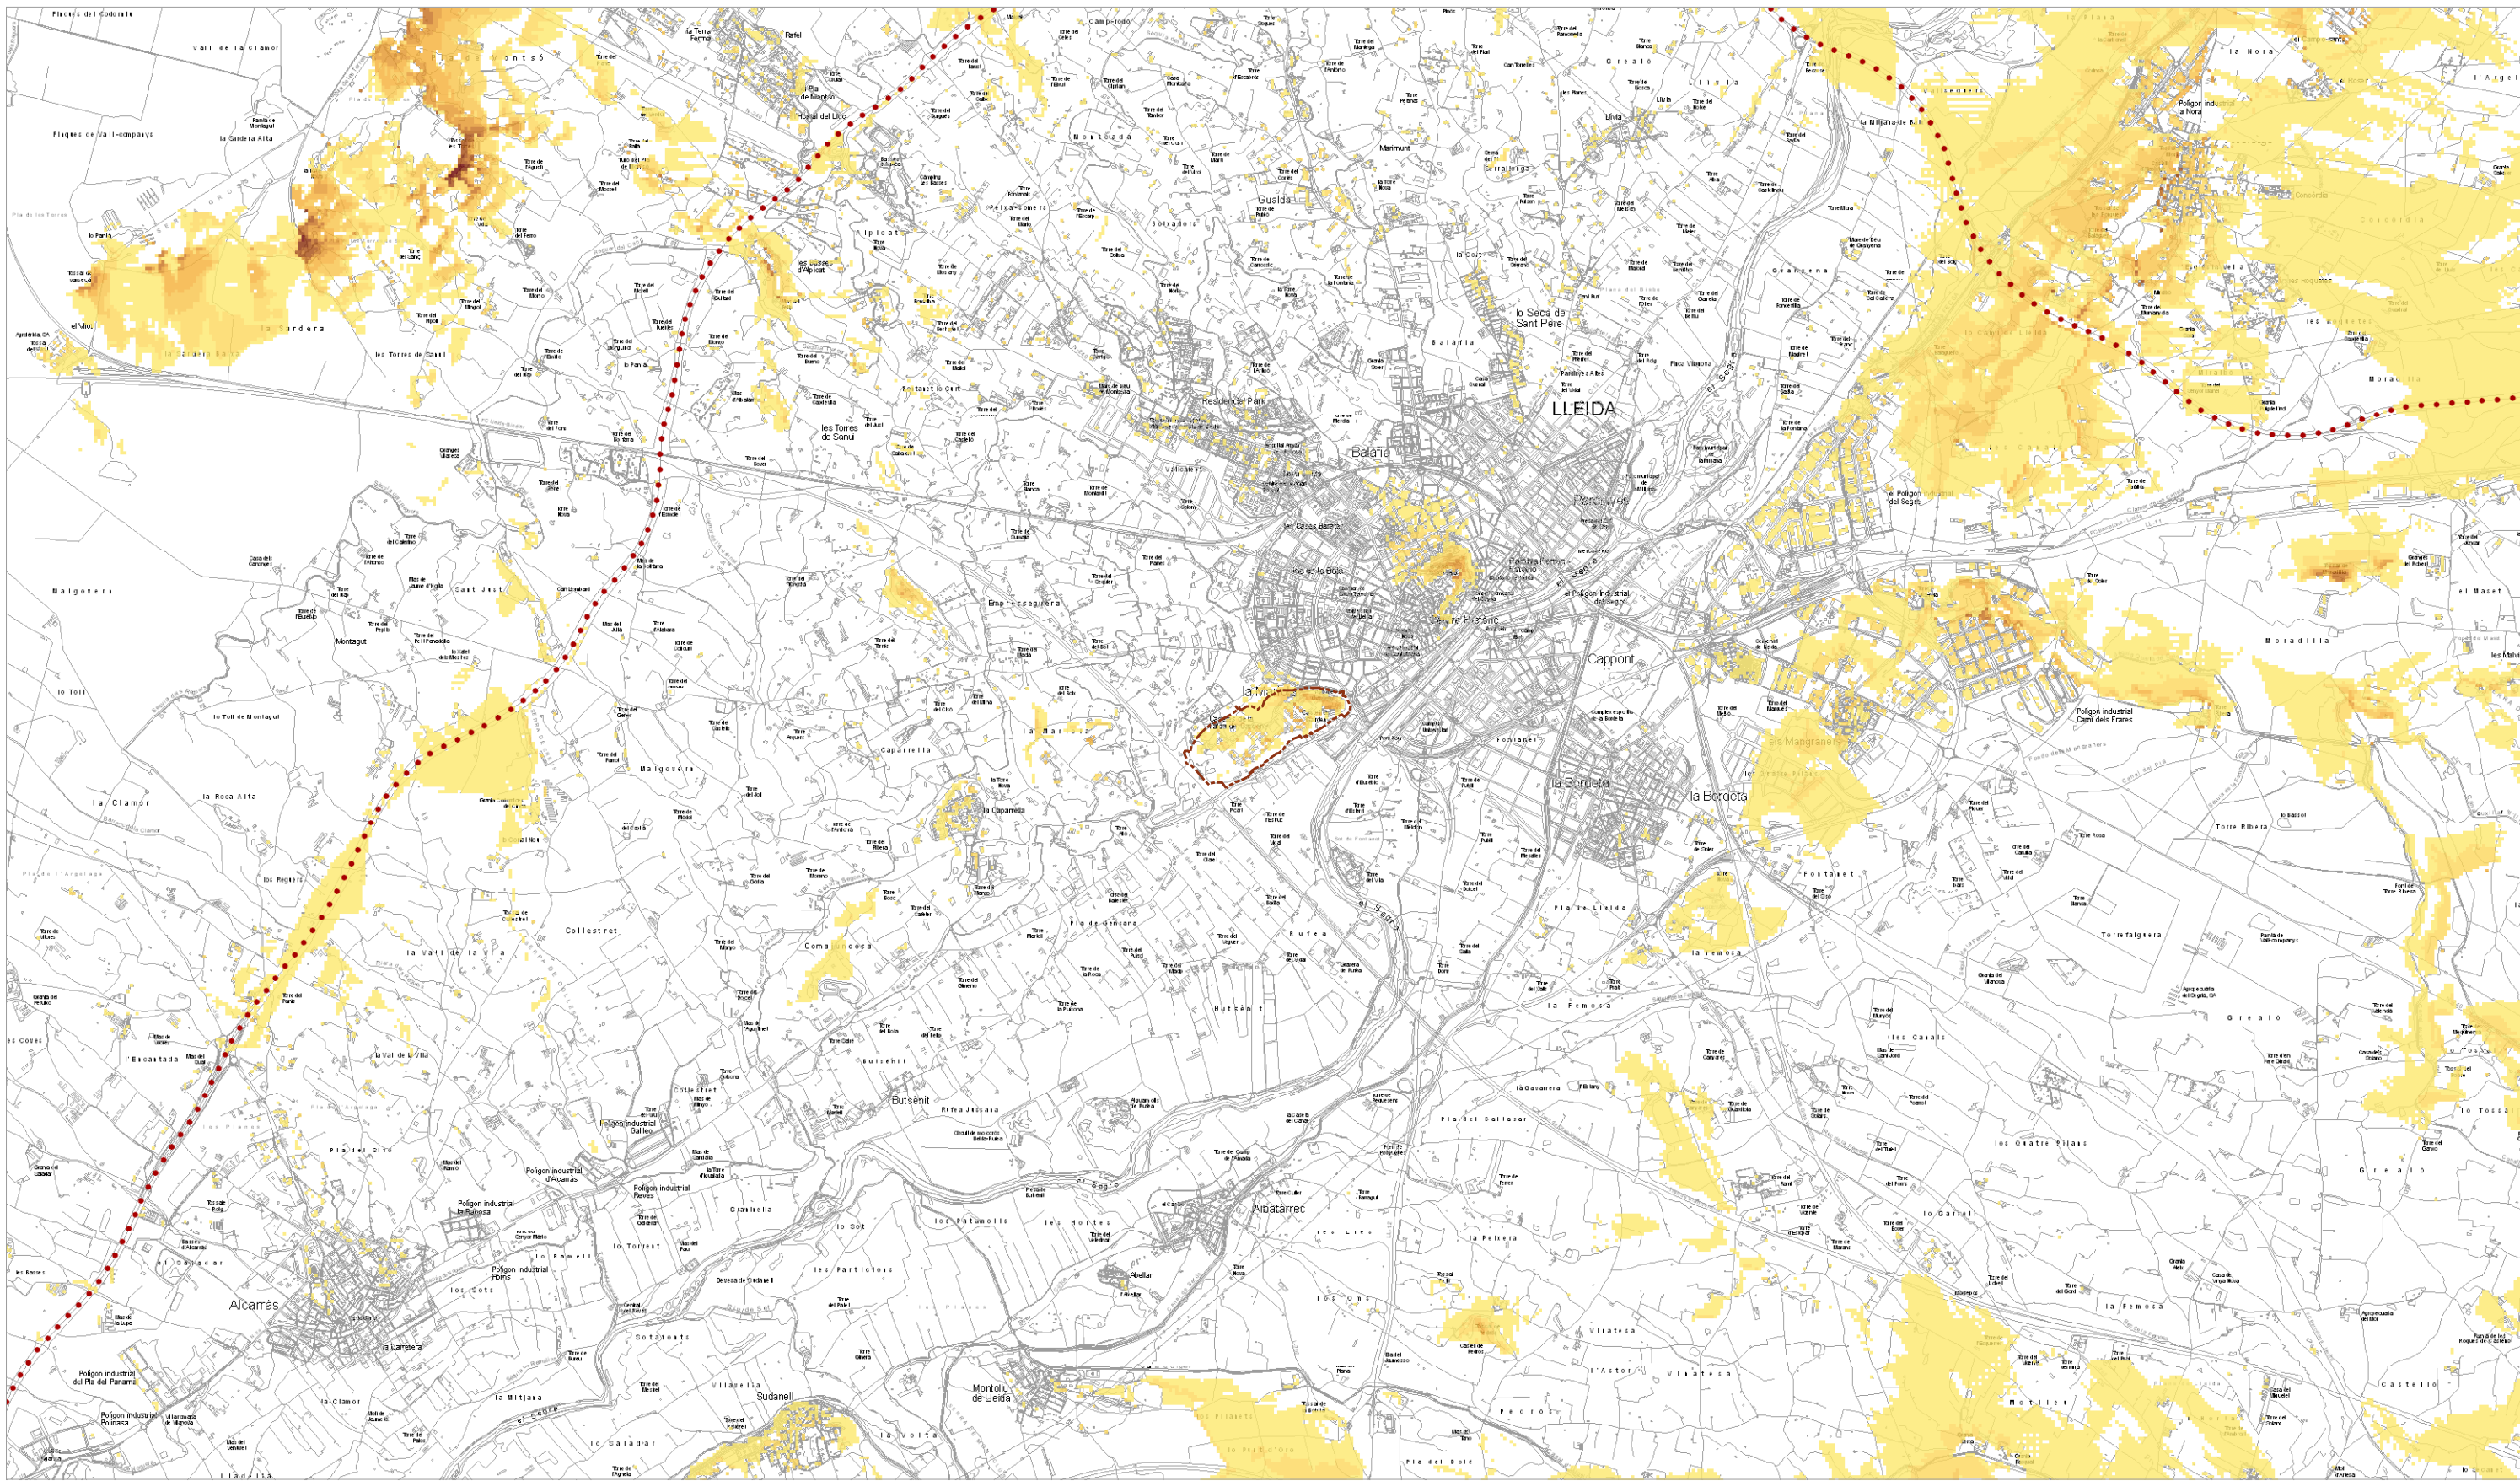


Autopista A2

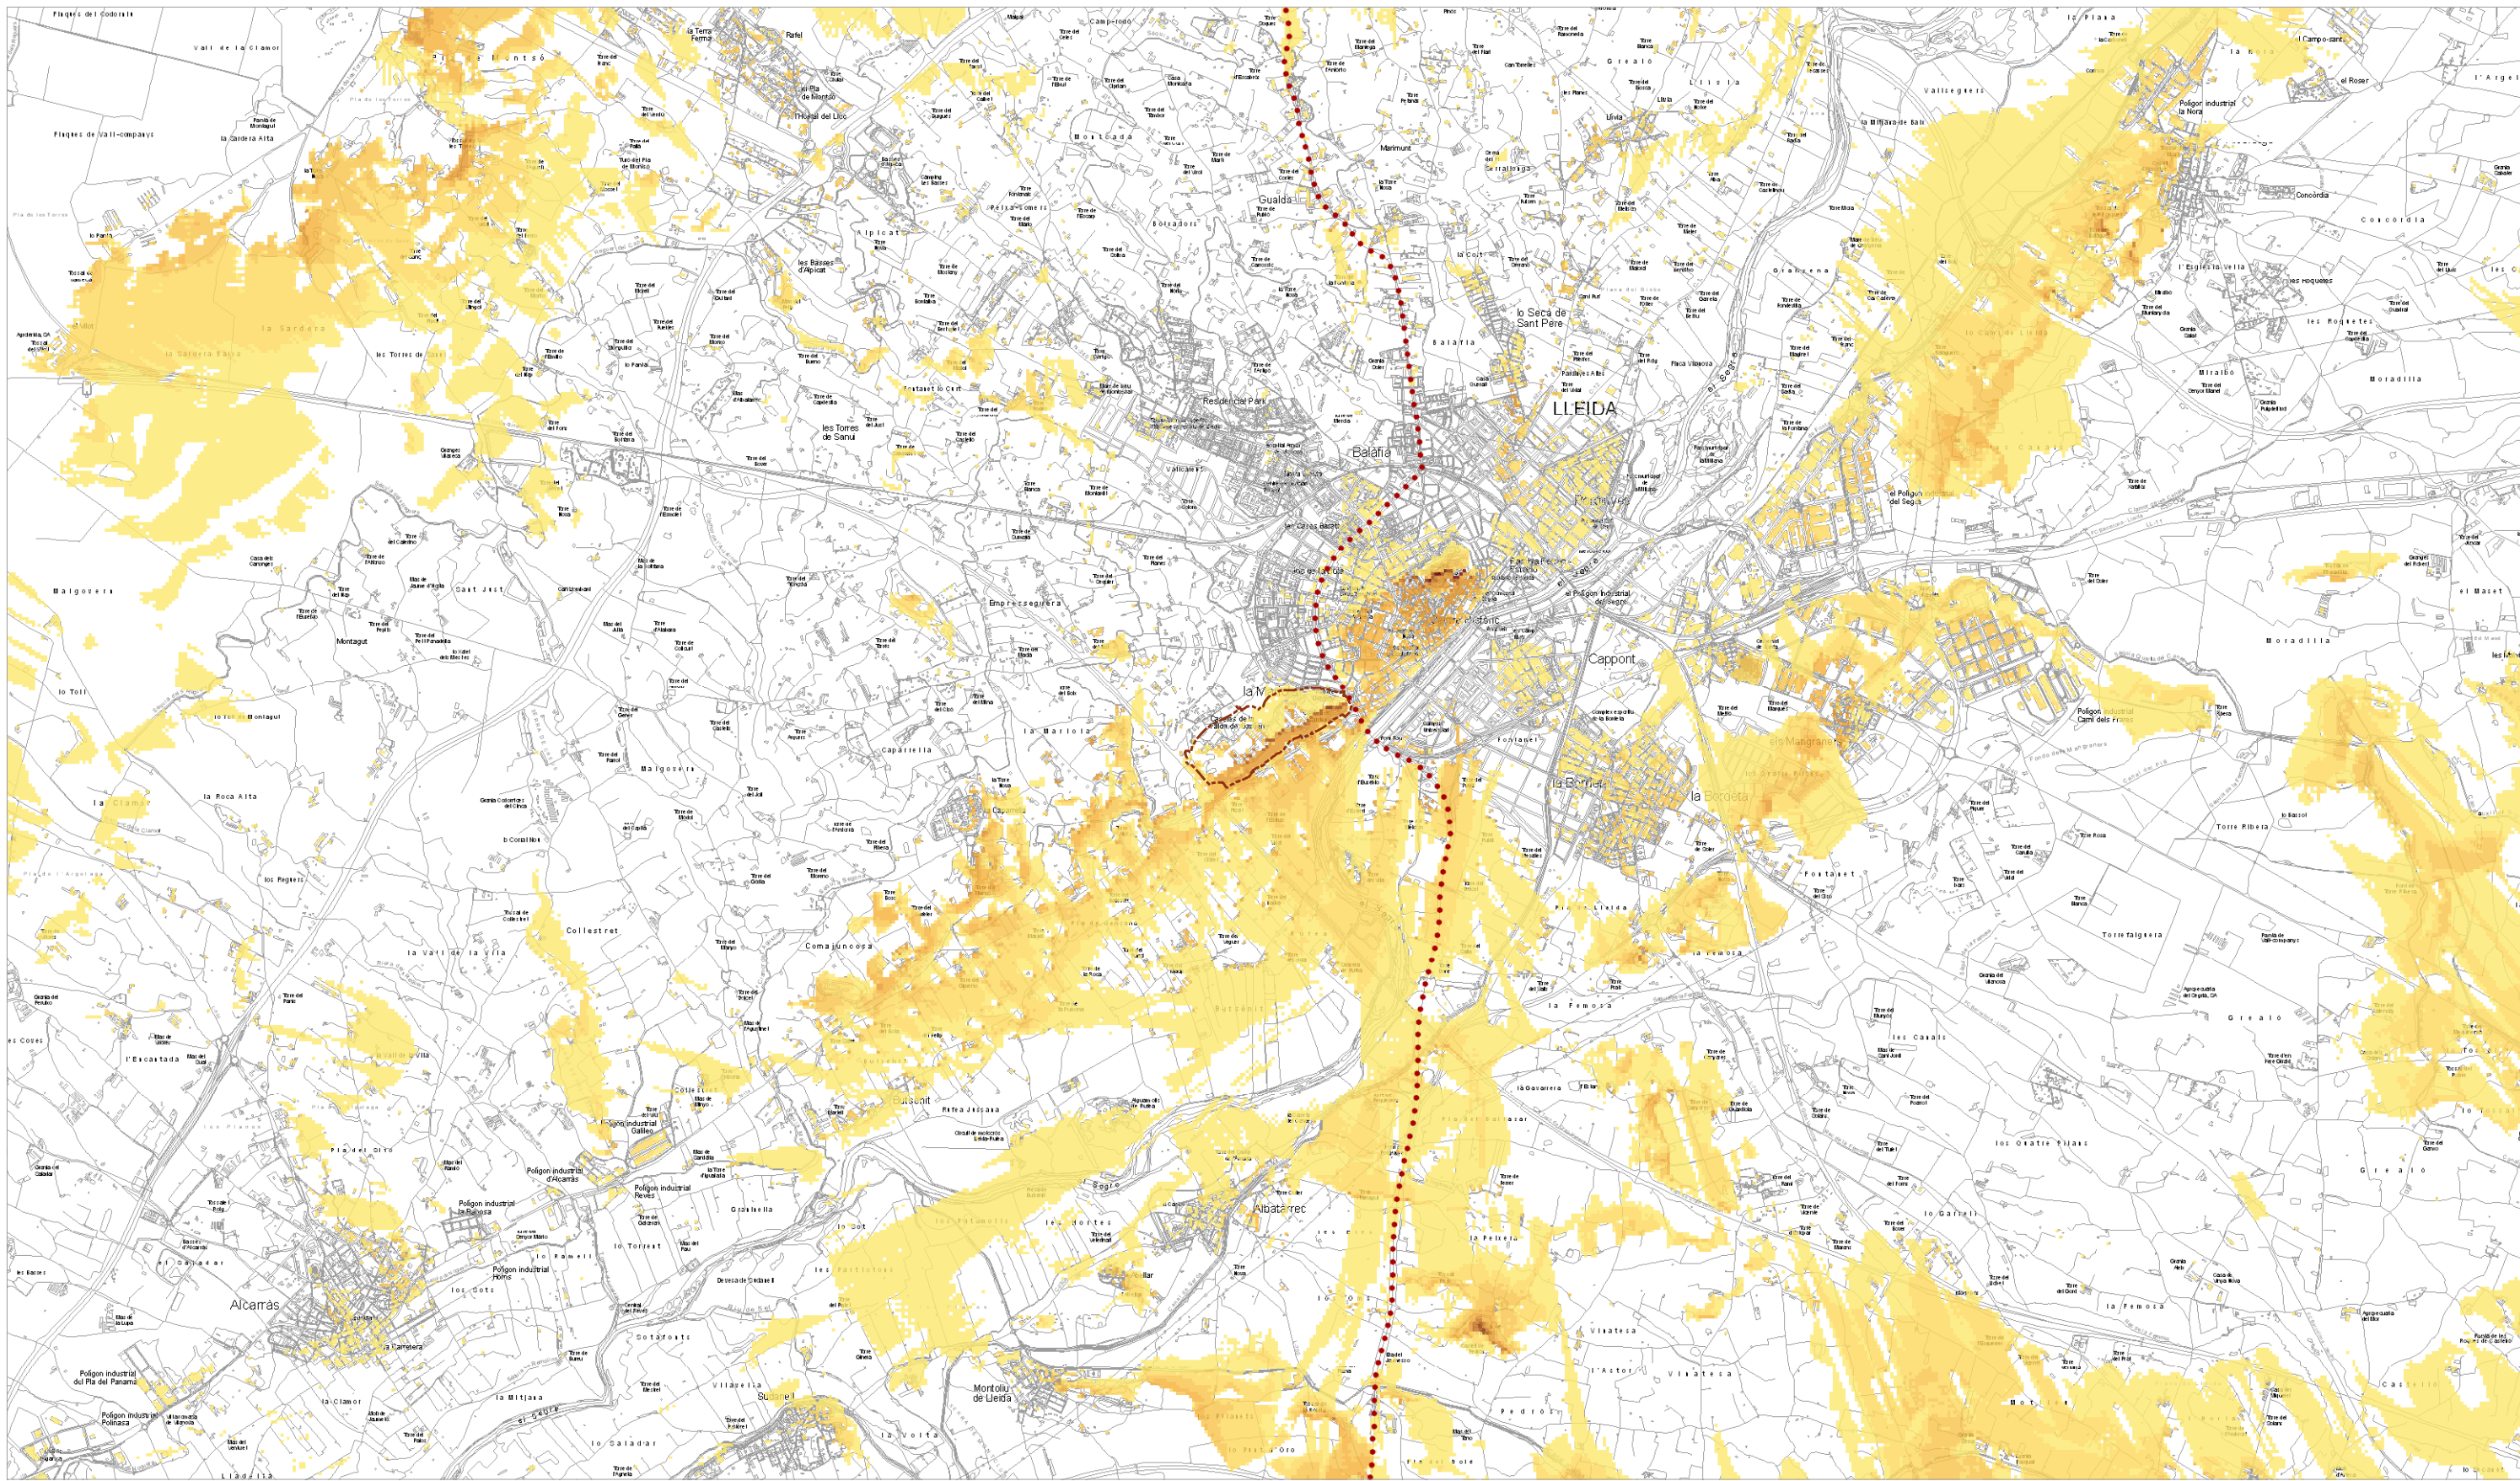

Carretera N-230

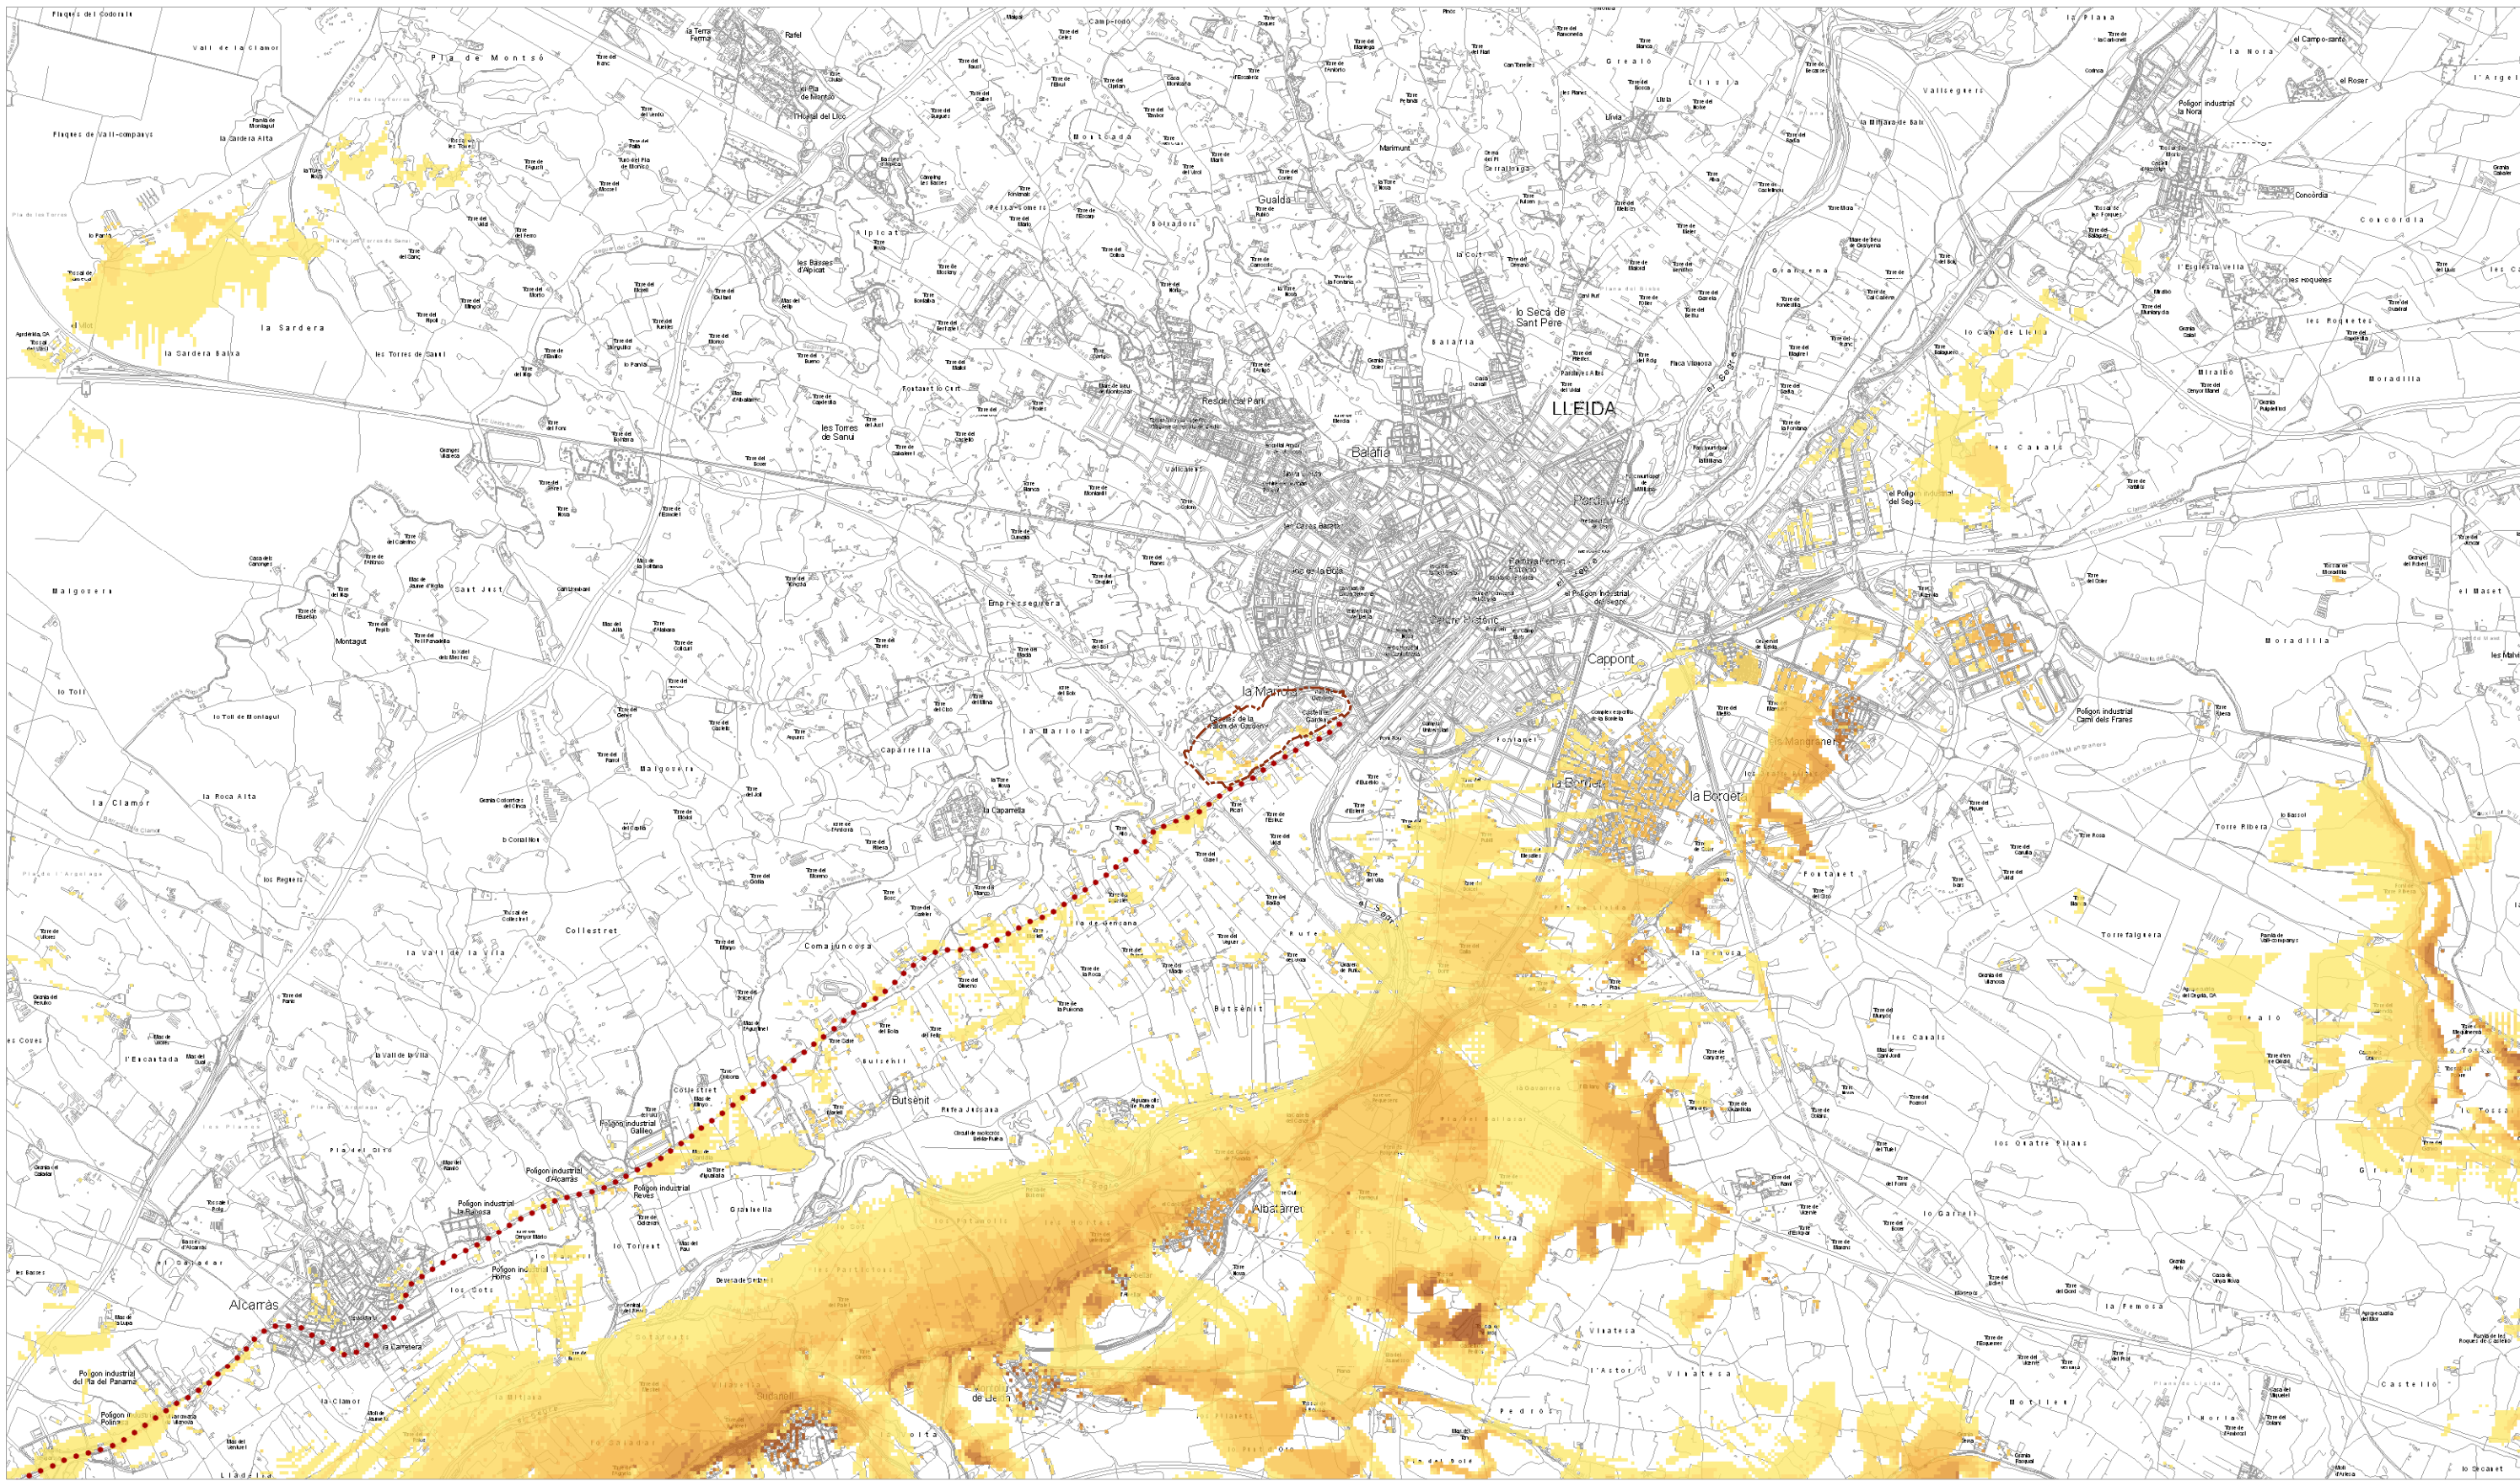

Carretera N-11a

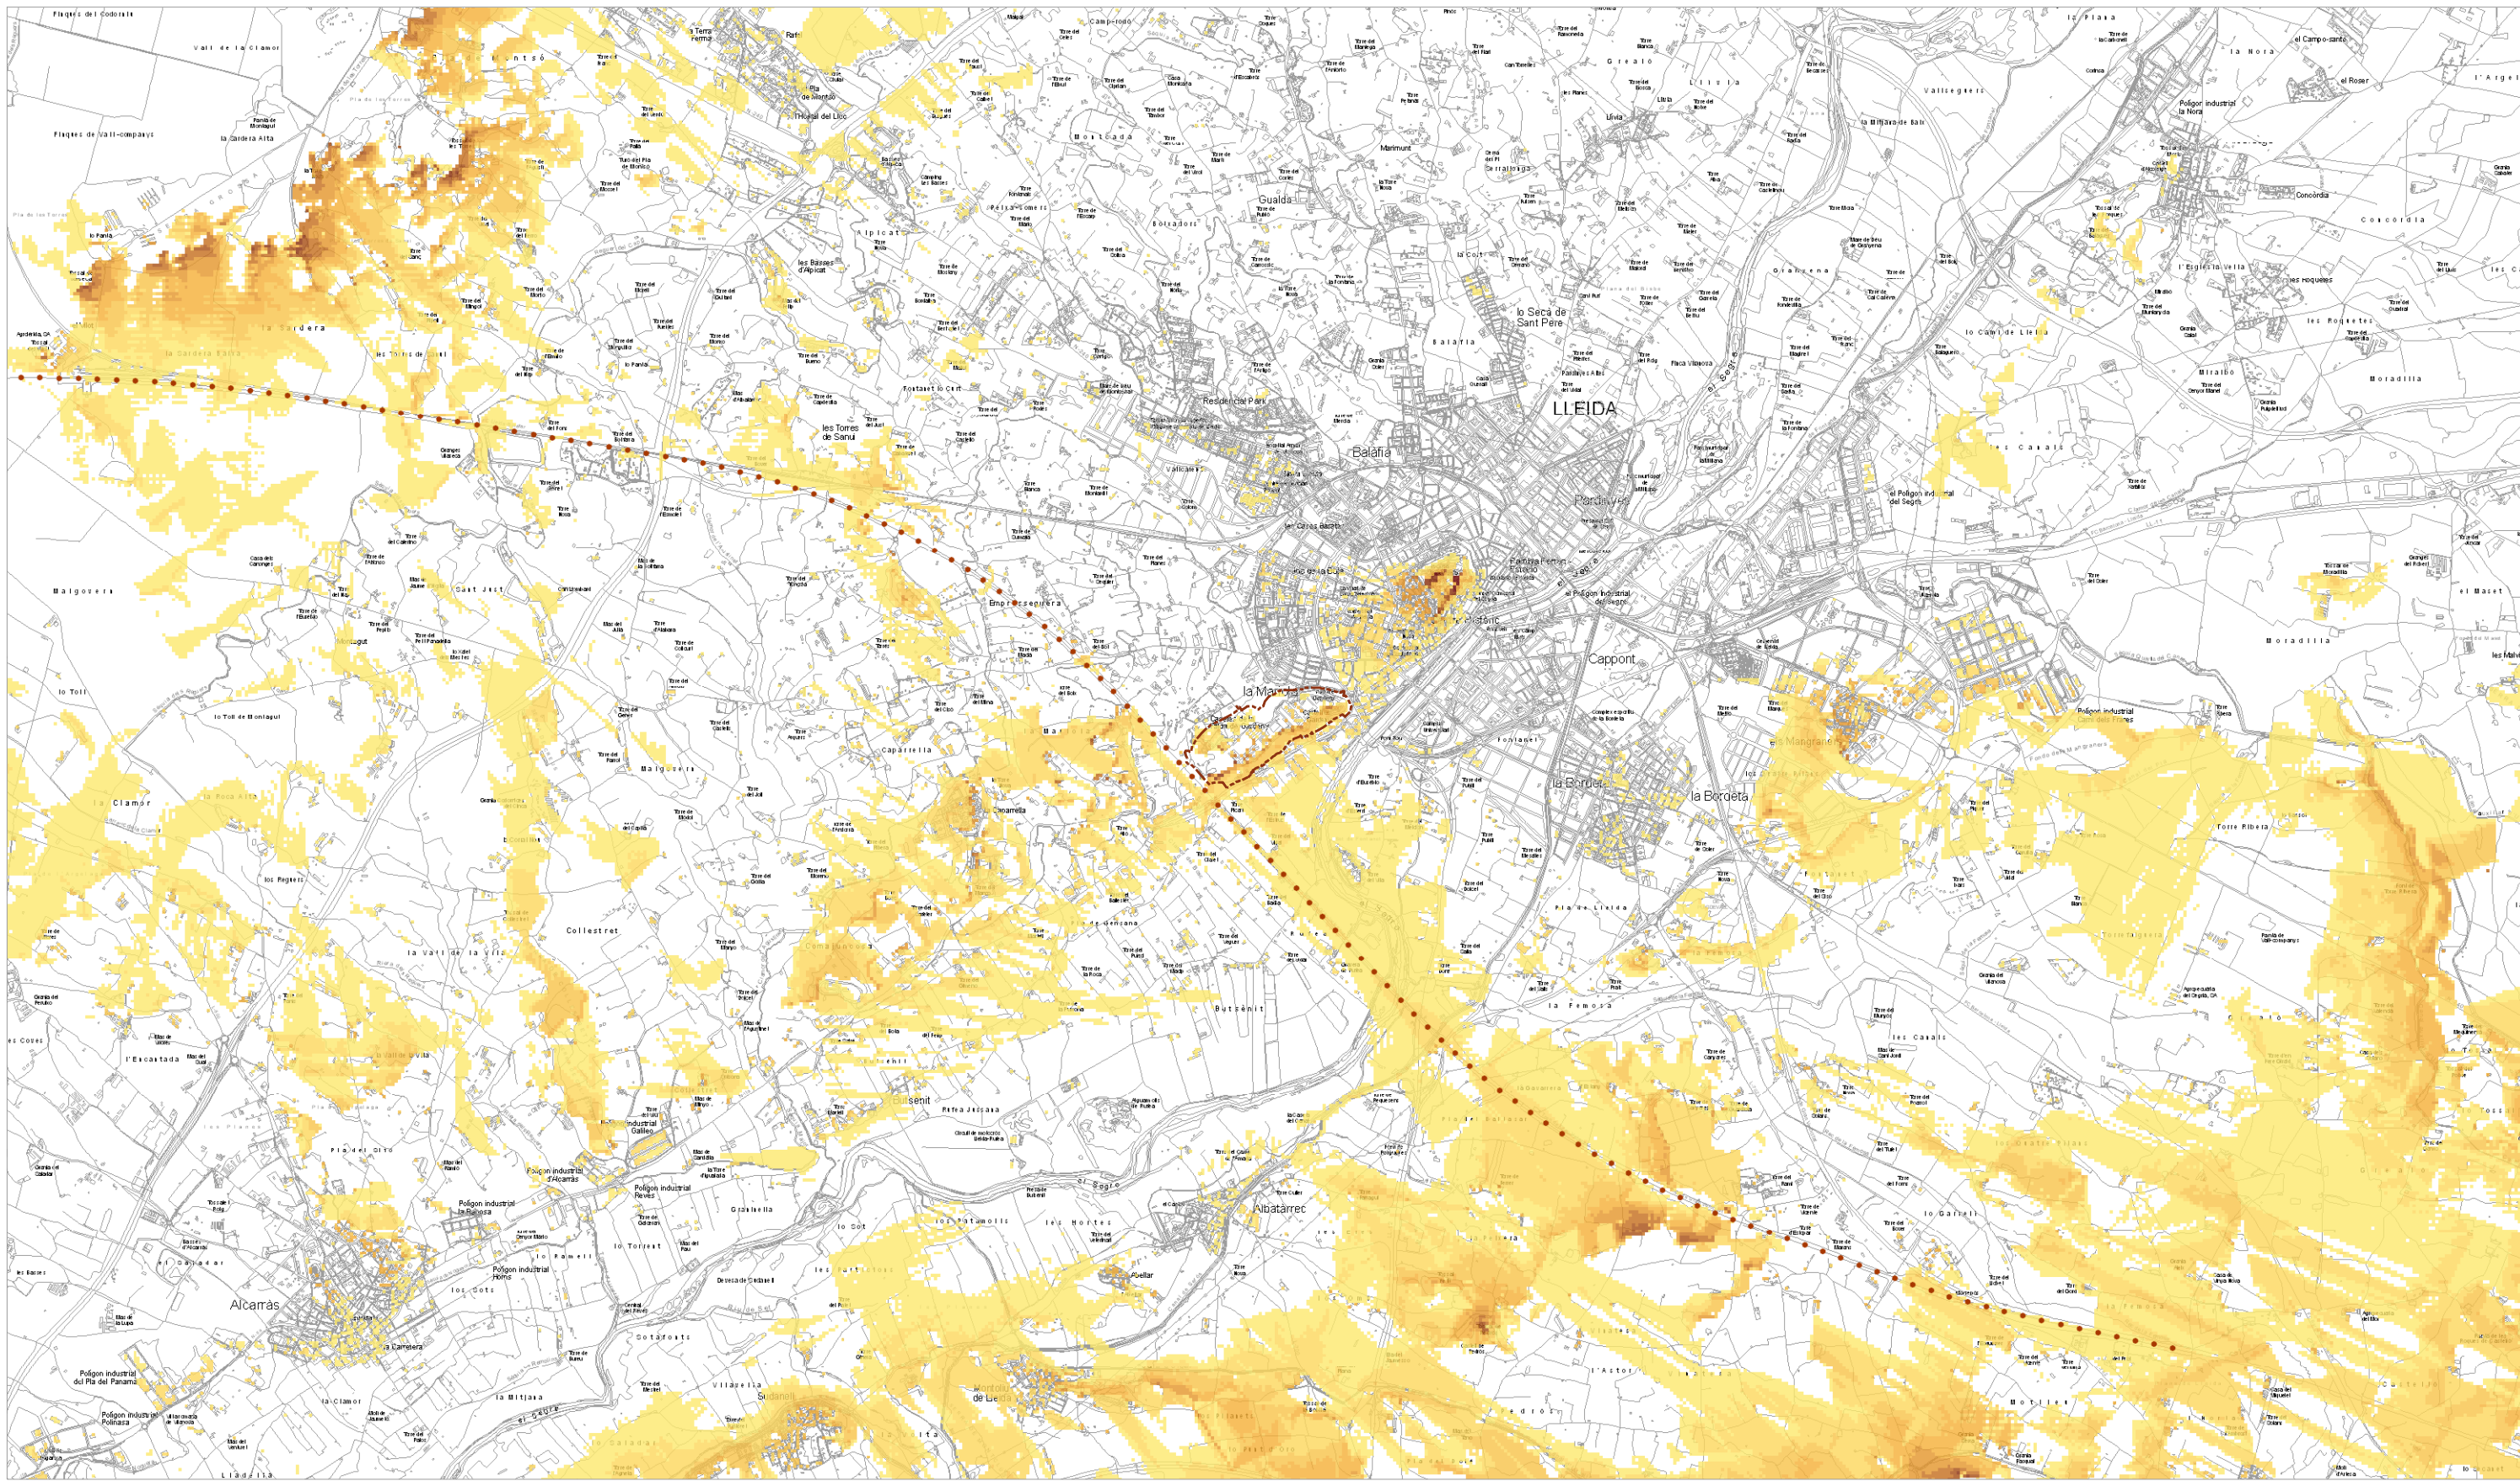

Tren

Aprovació inicial 17/04/12

Aprovació provisional

Aprovació definitiva


(a z) estudis i projectes de medi ambient i de paisatge, slp



Equip BCpN, slp



Xavier Testar Ymbert

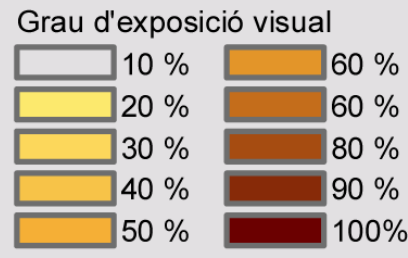

Àmbit del Pla Especial Urbanístic

AJUNTAMENT DE LLEIDA
PLA ESPECIAL URBANÍSTIC DE GARDENY

Plànol d'informació
ESTUDI DE VISIBILITAT. GRAUS.



Fuili 3 de 5
DIN A3: ESCALA 1:100000
DIN A1: ESCALA 1:50000

PIN.VIS