



Aprovació inicial 17/04/12
Aprovació provisional
Aprovació definitiva


(a z) estudis i projectes de medi ambient i de paisatge, slp



Equip BCpN, slp



Xavier Testar Ymbert

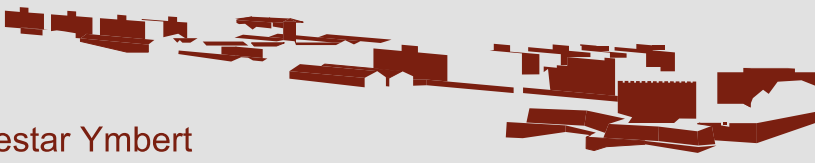

- Delimitació del PEU
- Infraestructures
- Ferrovial
- Equipament comunitari
- Zones verdes, infraestructures i parcs
- Dotacions i serveis d'aparcaments
- Viari bàsic

AJUNTAMENT DE LLEIDA
PLA ESPECIAL URBANÍSTIC DE GARDENY

Plànol informatiu
PG, EST. GENERAL I ORGÀNICA

LA PAERIA



Full 1 de 1
DIN A3: ESCALA 1/20000
DIN A1: ESCALA 1/10000

PIN.EO