




4. PLÀNOLS D'INFORMACIÓ

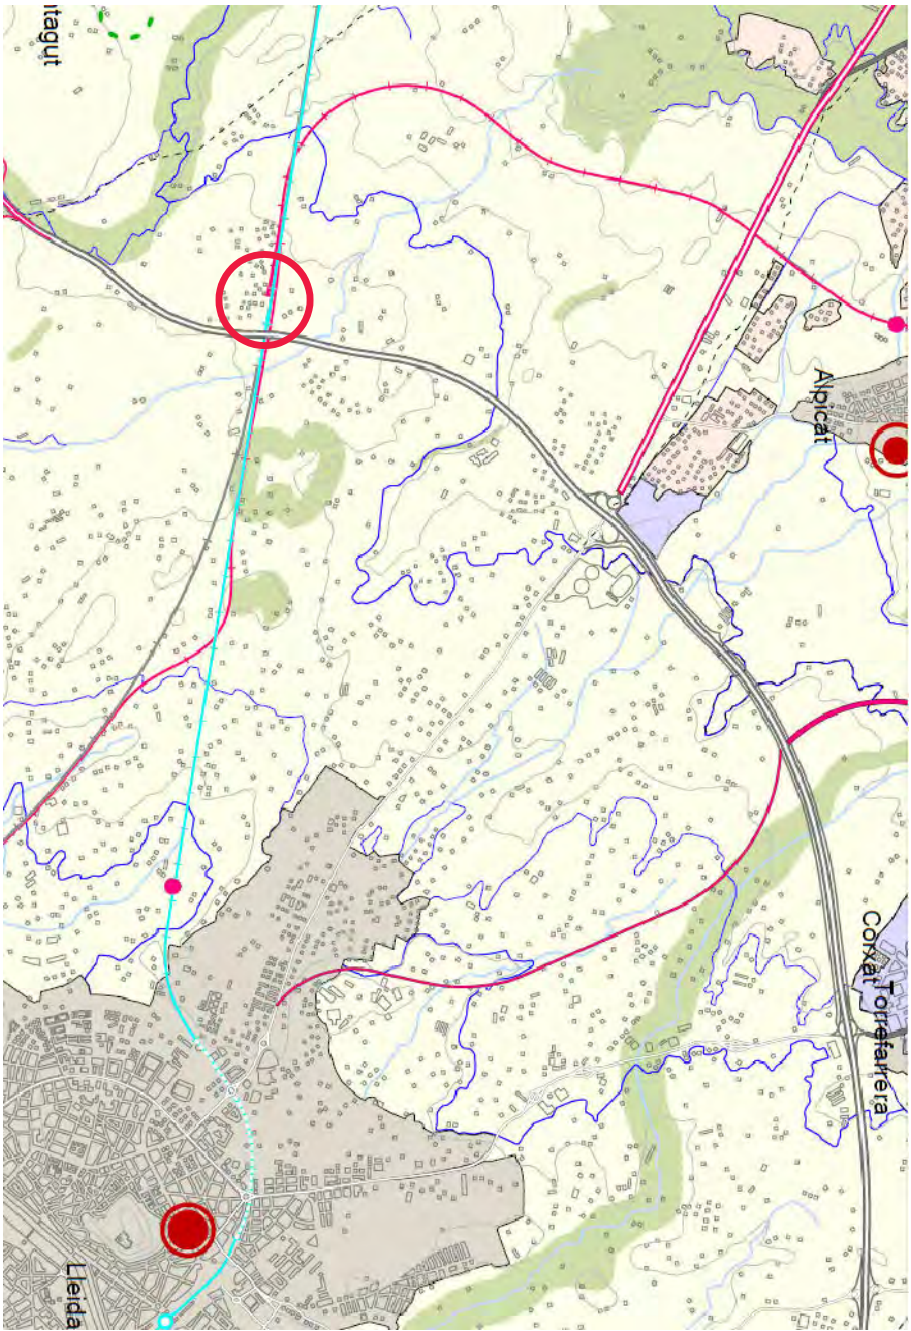

PLA TERRITORIAL DE PONENT
E:1/50.000

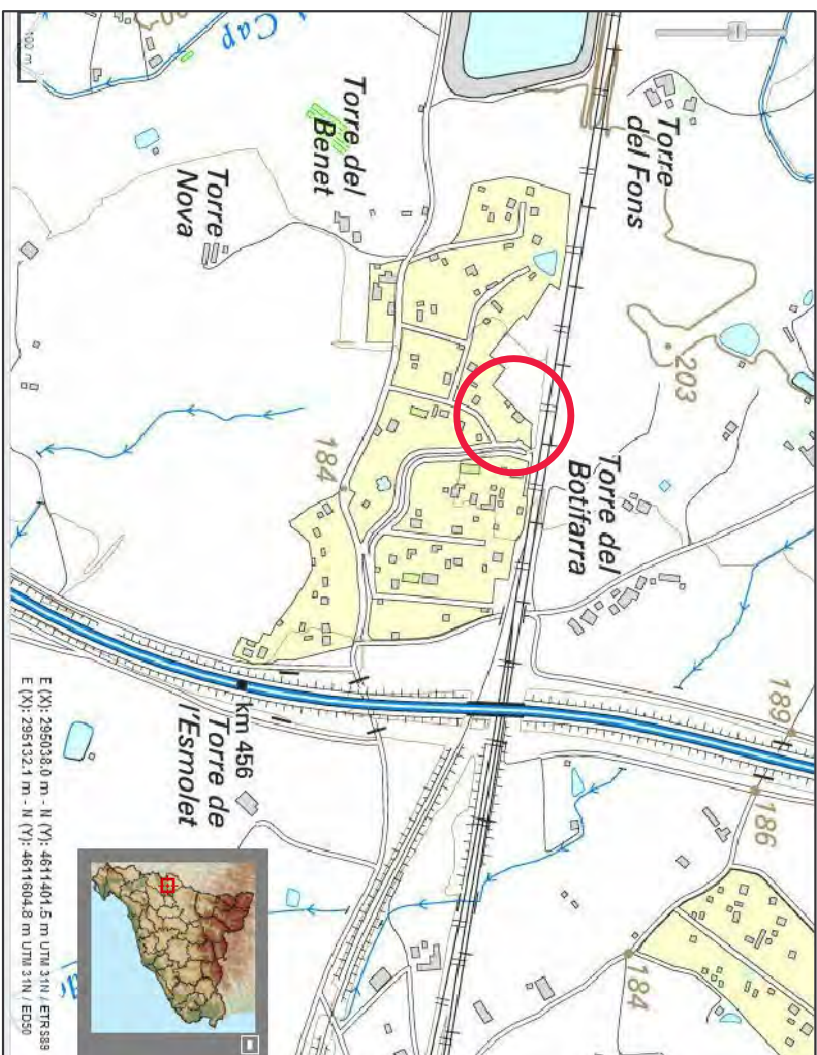

PLANOL RESTITUÏT GEOGRÀFIC
E:1/10.000


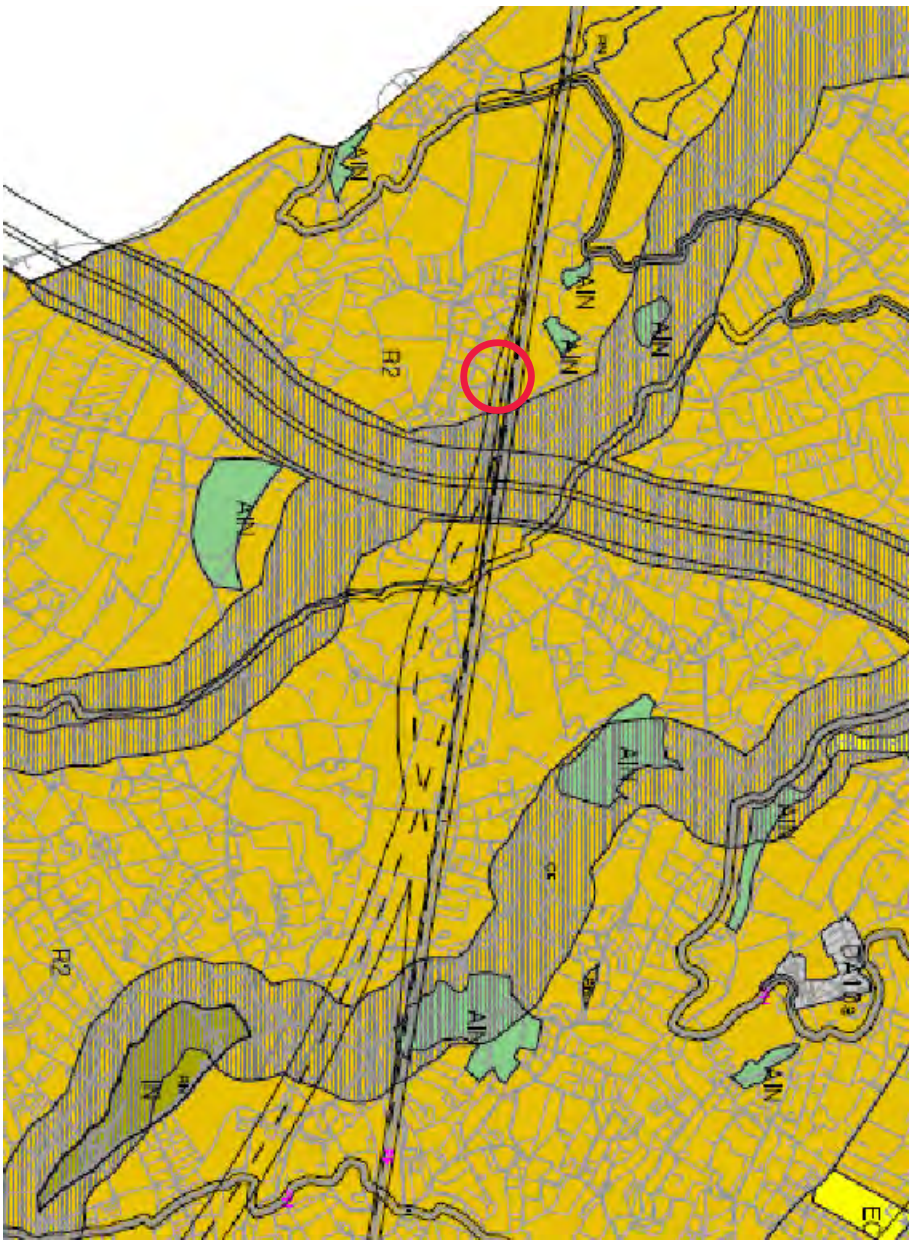



PLANOL PGL
E:1/25.000



ORTOFOTOPLANOL
E:1/4.000

Plànol nº	PLA ESPECIAL URBANÍSTIC EN SÒL NO URBANITZABLE PER LA ORDENACIÓ D'UNA RESIDÈNCIA GERIÀTRICA A LA PDA TORRES DE SANUY, 147, POLÍGON,30, PARCEL·LA, 15 DE LLEIDA. EL SEGRIÀ.	Per la Propietat	L' Arquitecte	Nº de Projecte	
4.1	PLANOLS SITUACIÓ		JOAN AGELET GOMA	4359-PEU	
		MONTERRAT TORNERO LORENTE	Dibuixat per: M.N.M.	Data: JULIOL 2013	
				Escala:	
					ARQUITECTES
					Rambla d' Aragó, 5-1
					Lleida-Tel 973266611/56
					e-mail: mgoma@infonegocioclo.com
					jagelet@infonegocioclo.com

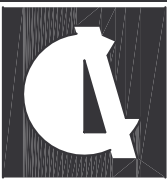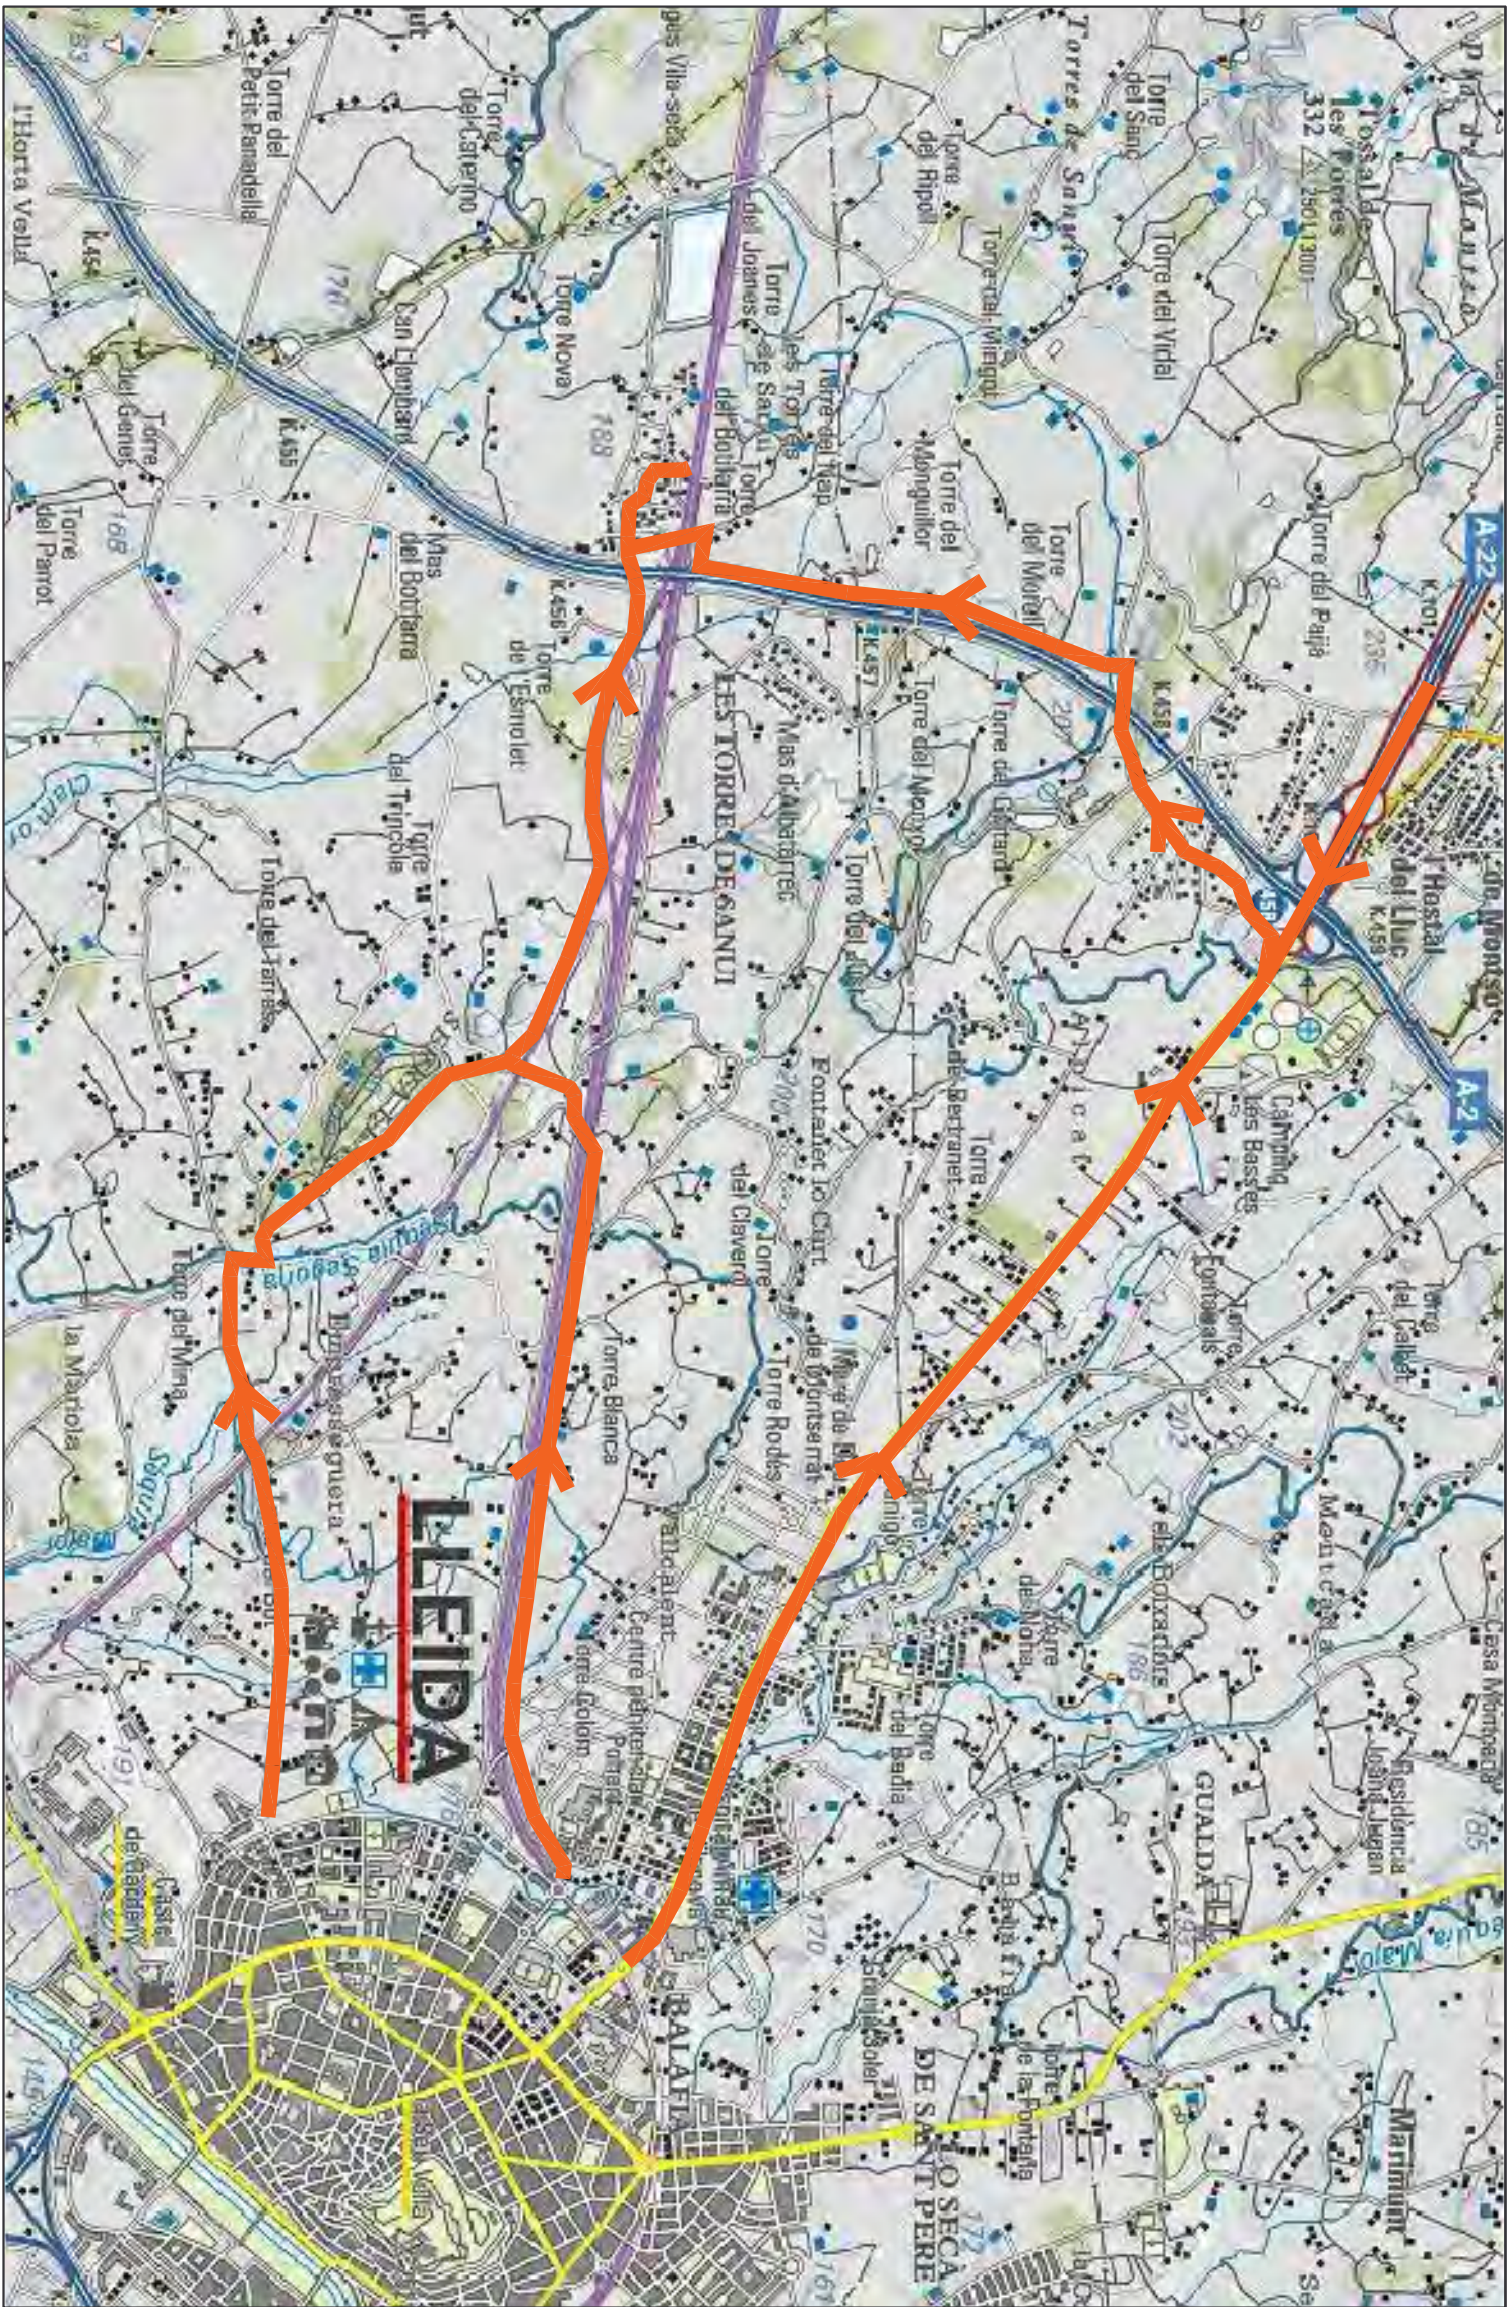

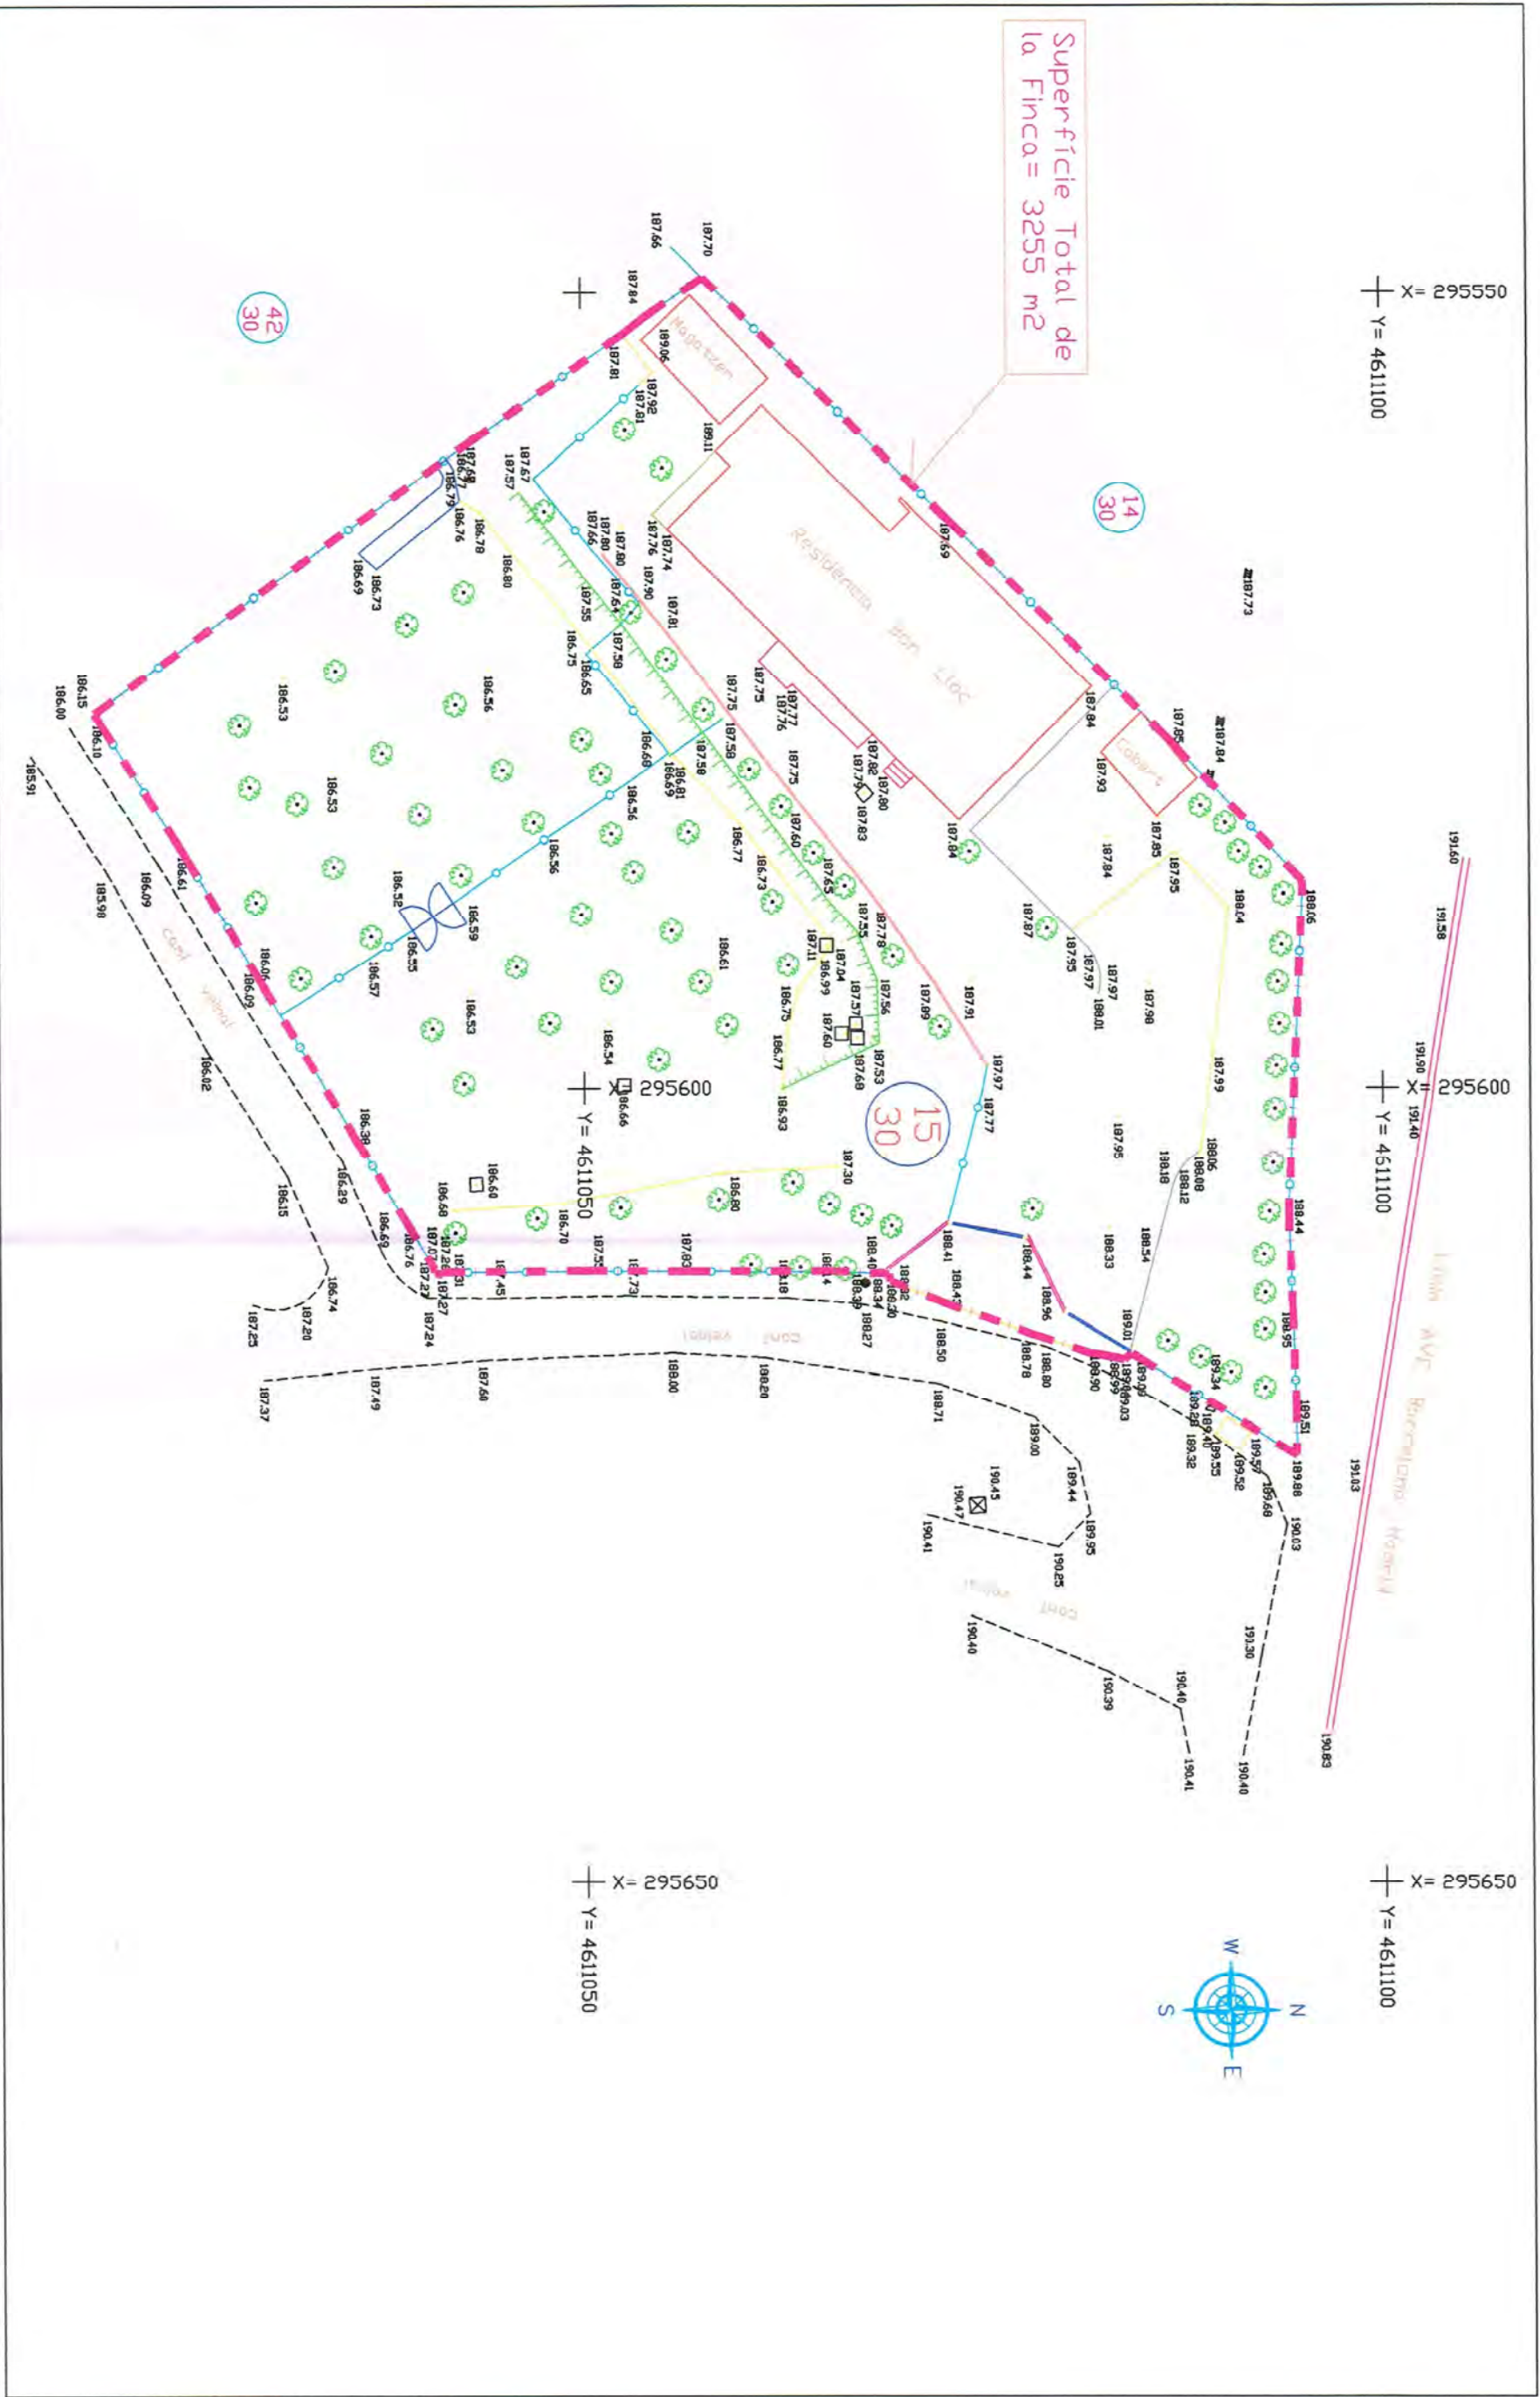


	CARER MARIA SAURET, 261 ALT. TELL 78. 25007 LLEIDA. TEL-FAXI (973-239805) E-mail: toptersvies	L'ENGINYER TÈCNIC EN TOPOGRAFIA EMILI PASQUAL GINÉ	TÍTOL DEL PLÀNOL AIXECAMENT TOPOGRÀFIC DE LA PARCEL·LA CADASTRAL n.º 13 DEL POLÍGON n.º 30, ON ES TROBA UBICADA LA RESIDÈNCIA "BON LLOC". SUPERFÍCIE DE LA FINCA = 3255 M².	ESCALA 1 : 400 0 6 12	LOCALITAT LLEIDA	DATA ABRIL 2013	PLÀNOL N.º 1
			EL SEGRIA				





- LIMIT PLA ESPECIAL URBANÍSTIC SUP: 3.255,00m²
- ZONA VERDA
- ZONA PAVIMENTADA
- EDIFICACIONS
- SITUACIÓ EDAR ACTUAL
- PROPOSTA OCUPACIÓ DIPOSIT ESTANC



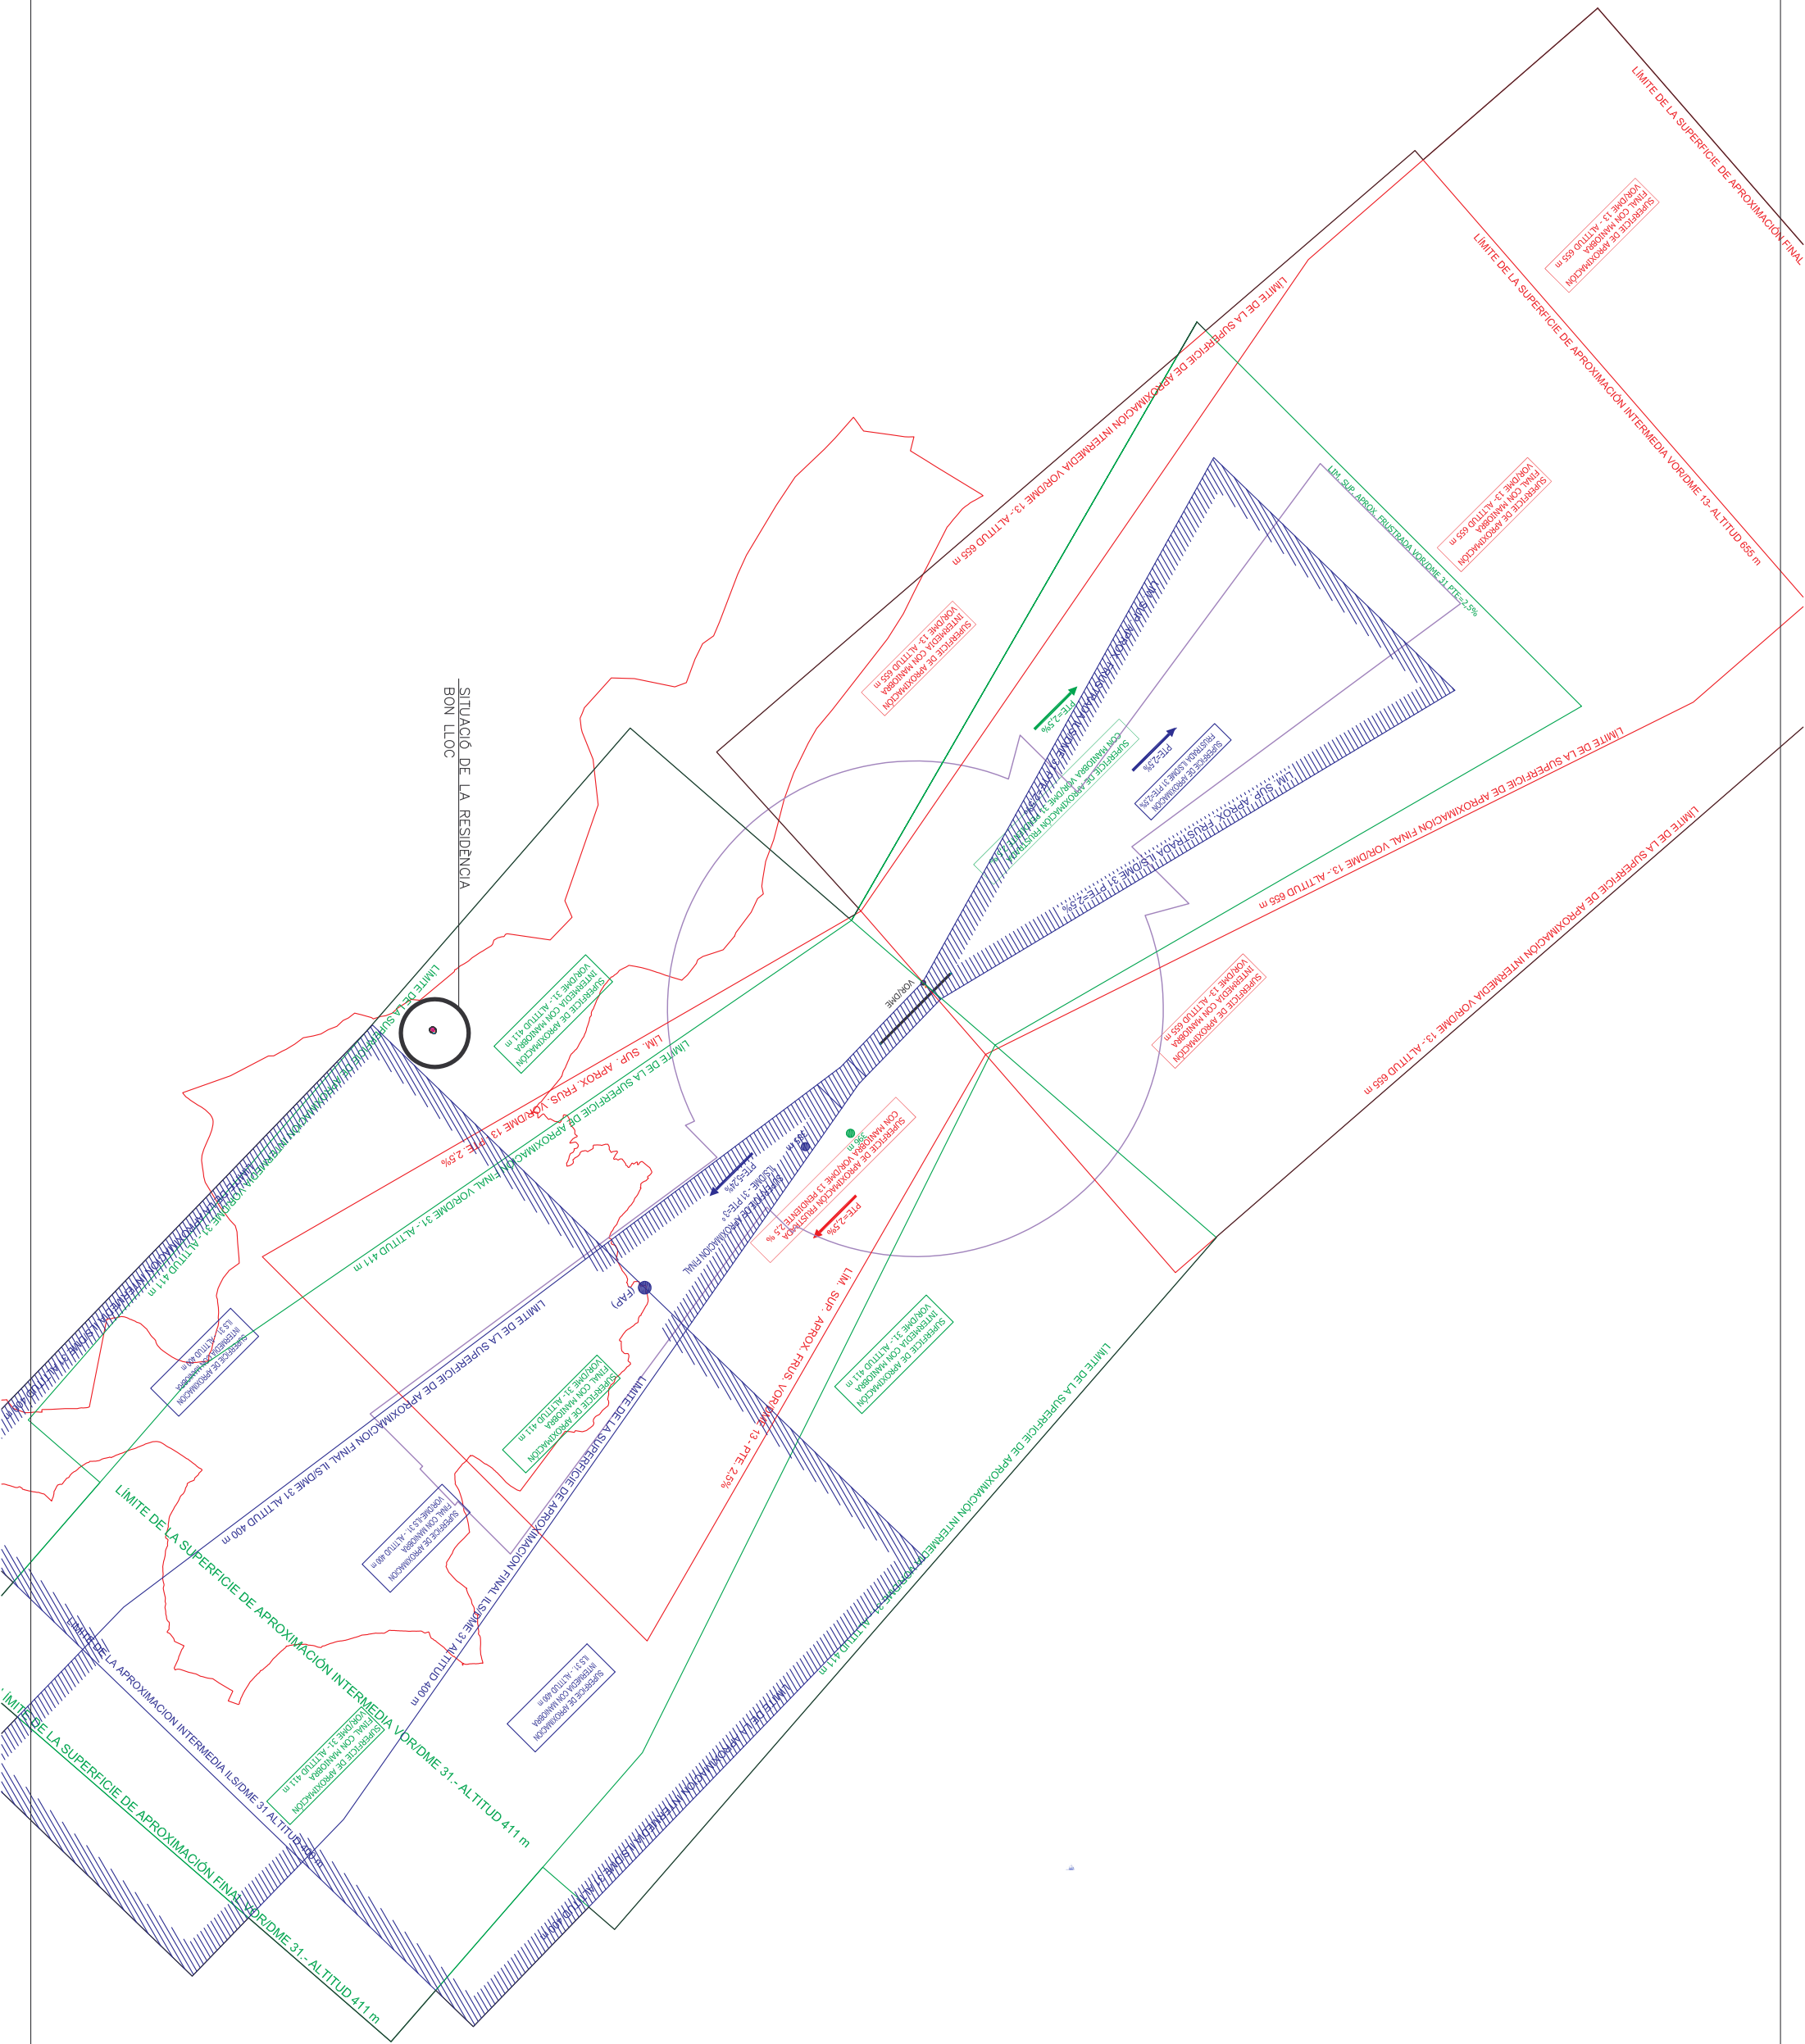





Plànol nº	PLA ESPECIAL URBANÍSTIC EN SÓL NO URBANITZABLE PER A LA ORDENACIÓ D'UNA RESIDÈNCIA GERIÀTRICA A LA PARTIDA TORRES DE SANUY, 147, POL. 30, PARC. 15 DE LLEIDA.	Per la Propietat	L' Arquitecte	Nº de Projecte	
4.6				4359PE	
	PLÀNOL DISTÀNCIES REDUÏDES DE L'ALTA VELOCITAT (INFORME ADIF)	MONTSERRAT TORNERO I LORENTE	JOAN AGELET I GOMA	Data: JUNY 2013 Escala: 1/1000	
					ARQUITECTES Rambla d' Aragó, 5-1 Lleida-Tel 973266611/56 e-mail: j.agelet@coac.net e-mail: jagelet@infonegocio.com



ÀREA SERVEI BUGADERIA
ROBA I LLENÇOLS
SUP: 39,70 M2

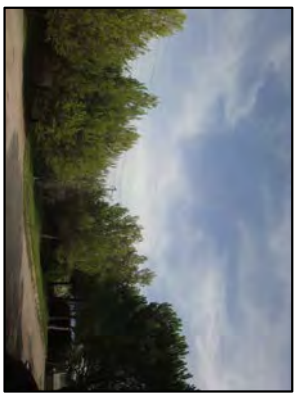


AREA DE PASSEIO PAVIMENTADA CADIRA
DE RODES
SUP: 458,60 M2

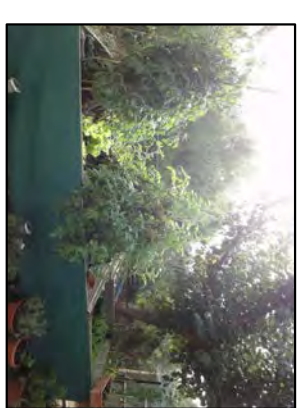

**AREA D'ATENCIÓ I OBSERVACIÓ HORT I
I TESTOS**
BLADES, ENCÍAMS, TOMATES, PEBROTS ETC.
SUP: 23,60



AREA D'APARCAMENT INTERIOR
SUP: 201,30 M2

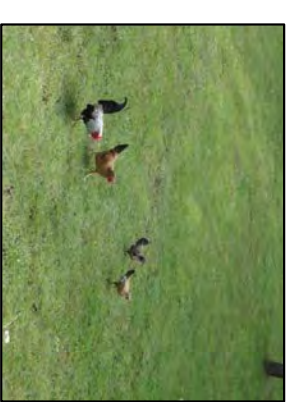

ÀREA D'ATENCIÓ I OBSERVACIÓ ALS
ANIMALS DOMÈSTICS DE CORRAL (AFARAMS)
ANECS, OQUES, GALLINES, PERIQUES, ETC.
SUP: 736,50 M2



**ÀREA DE PASSEIG AMB GESPA, TERÀPIES
EQUINES**
CAVALLS, PONY'S, ETC.
SUP: 1.018,70 M2

RESTA PARCEL·L·L'ADRECCACIONS, ACCESSOS I SERVEIS	
SUP: 776,60 M2	
TOTAL PARCEL·LA I AMBIT PLA ESPECIAL	
SUP: 3.255,00 M2	



Plânel n°

4.7

PLA ESPECIAL URBANÍSTIC EN SÓL NO URBANITZABLE
PER A LA ORDENACIÓ D'UNA RESIDÈNCIA GERIÀTRICA
A LA PARTIDA TORRES DE SANUY, 147, POL. 30,
PARC. 15 DE LLEIDA.

PLÀNOL D'Ocupació d'Activitats

Per la Propietat



MONTSERRAT TORNERO I LORENTE

L' Architecte



JOAN AGELET | GOMA

N° de Proyecto	4359PE
Data:	OCT-2014
Escala:	1/250



ARQUITECTES
Rambla d' Aragó, 5-1
Lleida-Tel 973266611/56
e-mail: jagelet@coac.net
e-mail: jagelet@infonegoci.com