


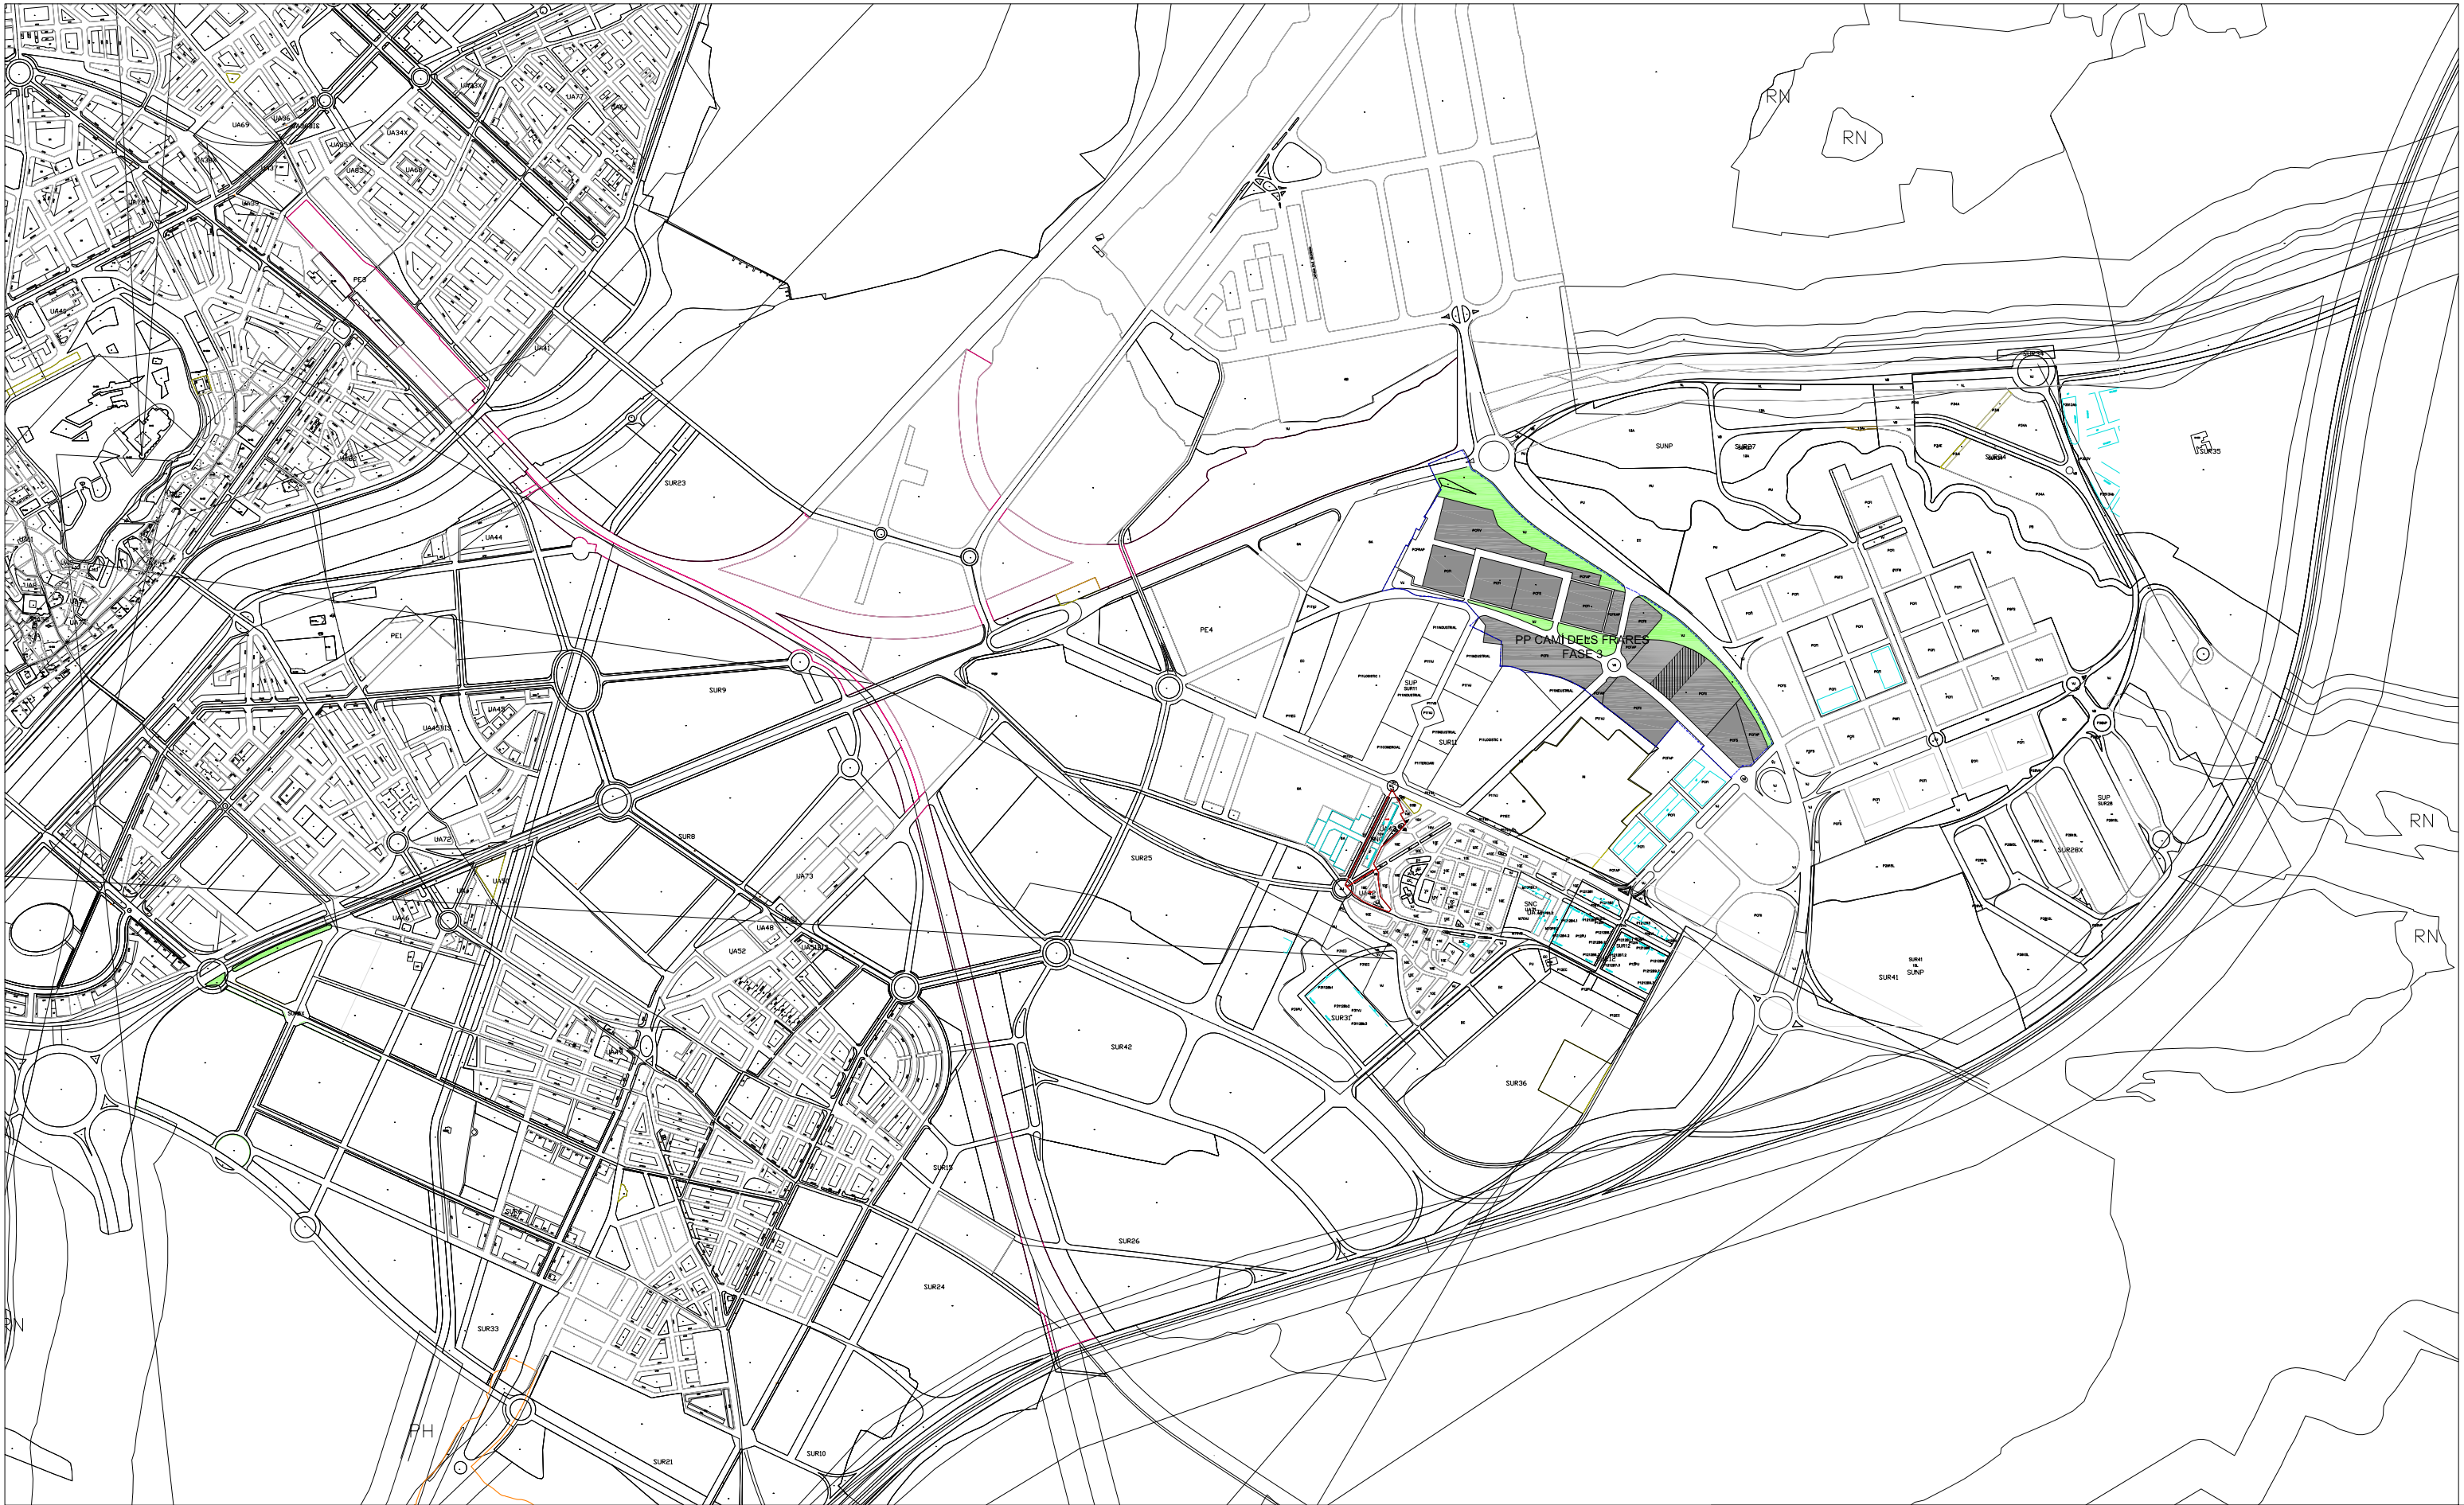

— LÍMIT PLA PARCIAL EL CAMÍ DELS FRERES

■ ÀMBIT PMU

PLA DE MILLORA URBANA D'ORDENACIÓ DE VOLUMS
DE LA PARCEL·LA 66 DEL PLA PARCIAL DEL CAMÍ DELS FRERES - FASE 3

SITUACIÓ ÀMBIT PMU

Escala: 1/10.000
Data: Juliol 2014

Plànol: I.01
Fitxer: 2014-13

Promotor: Tècniques Mecàniques Il·ludenses

Arquitecte:
Carme Casals Serrano

Enginyer:
Ramon Naves Sellart