



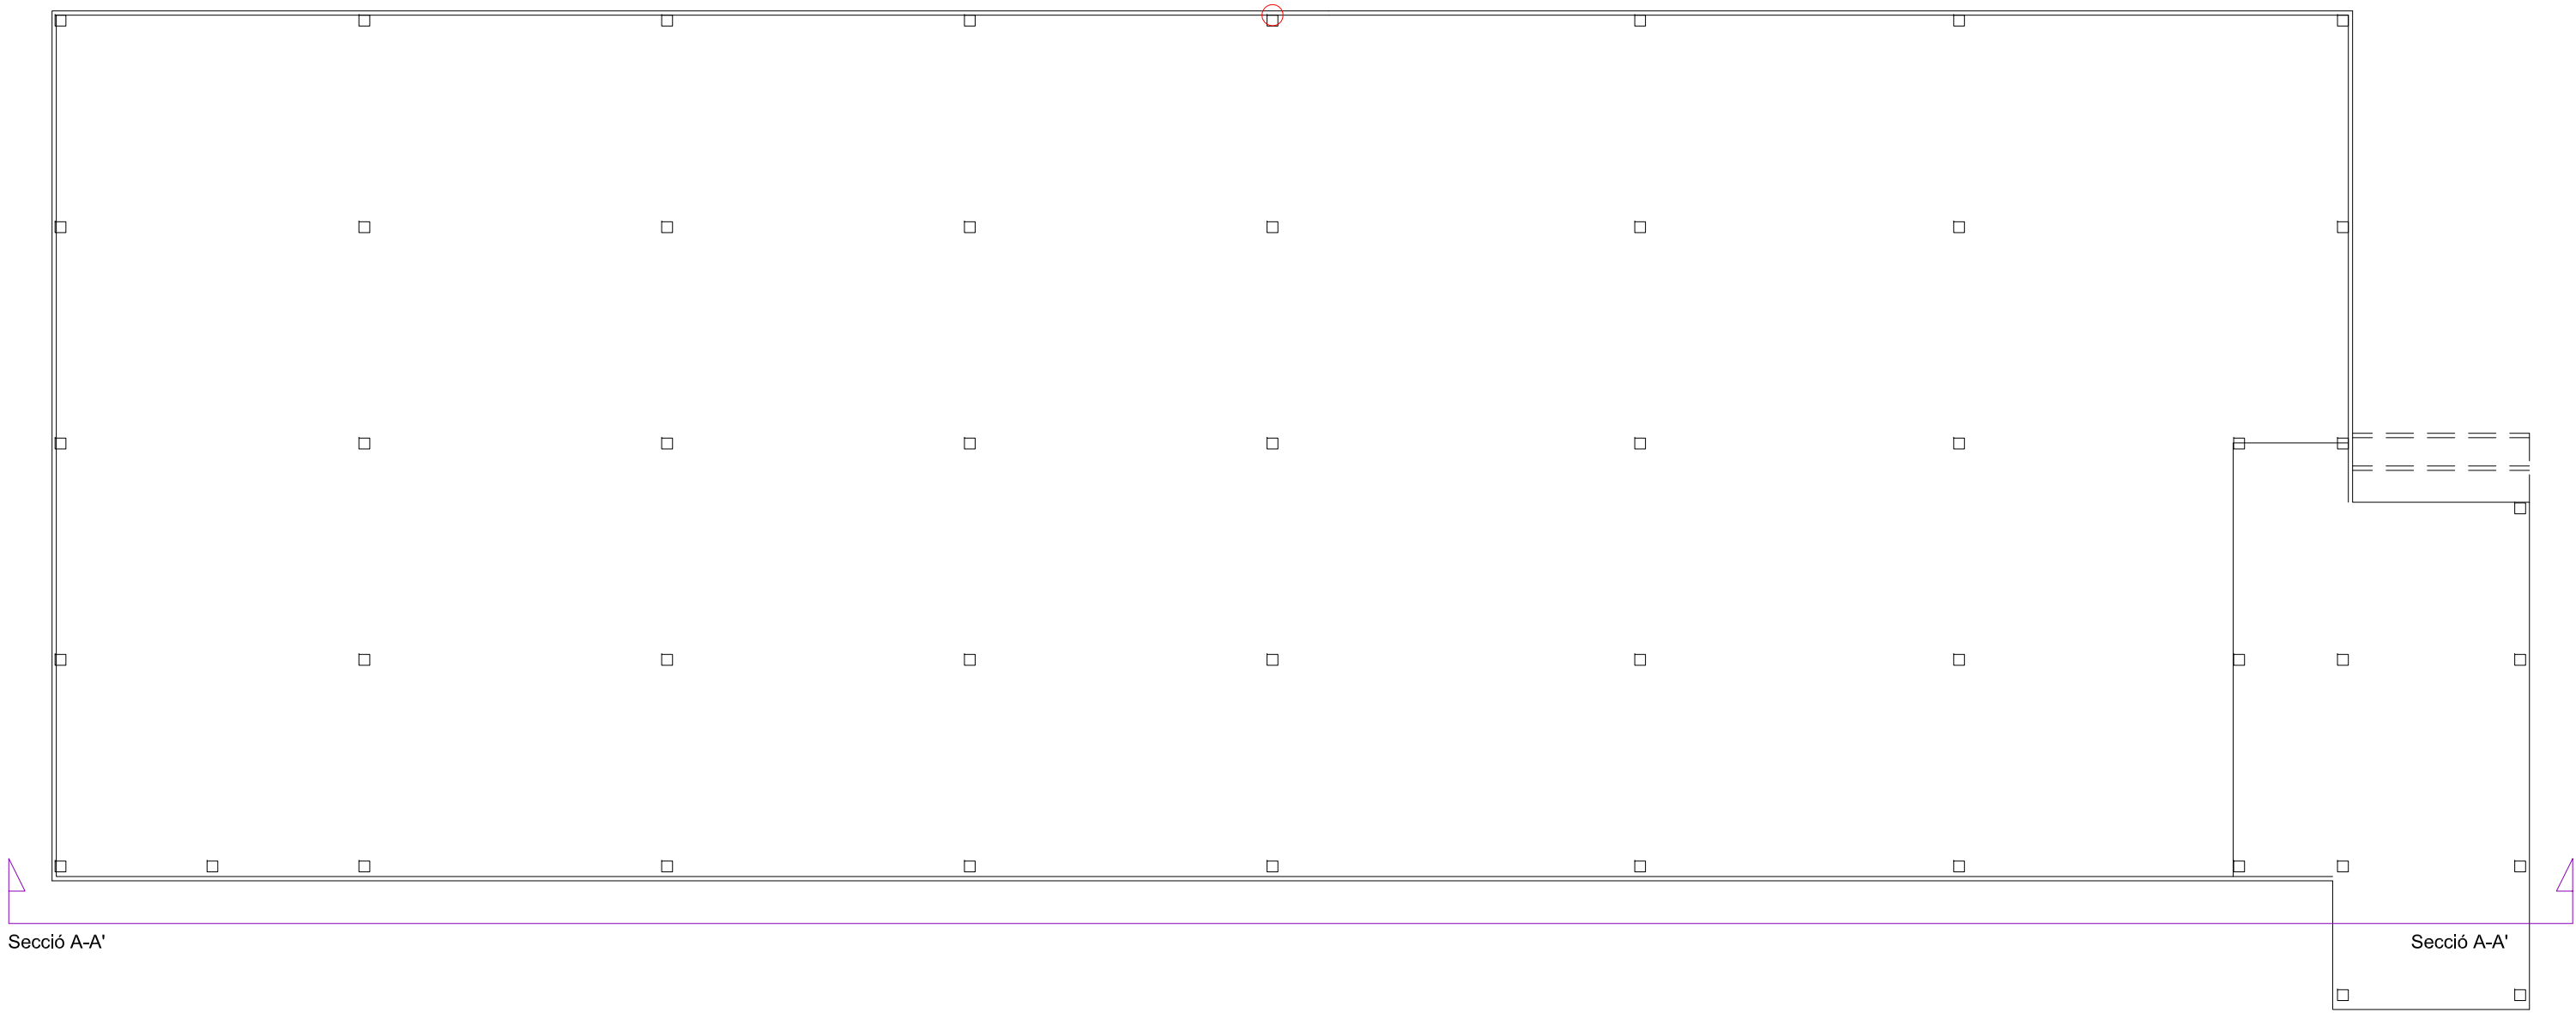

PLANTA e:1/300

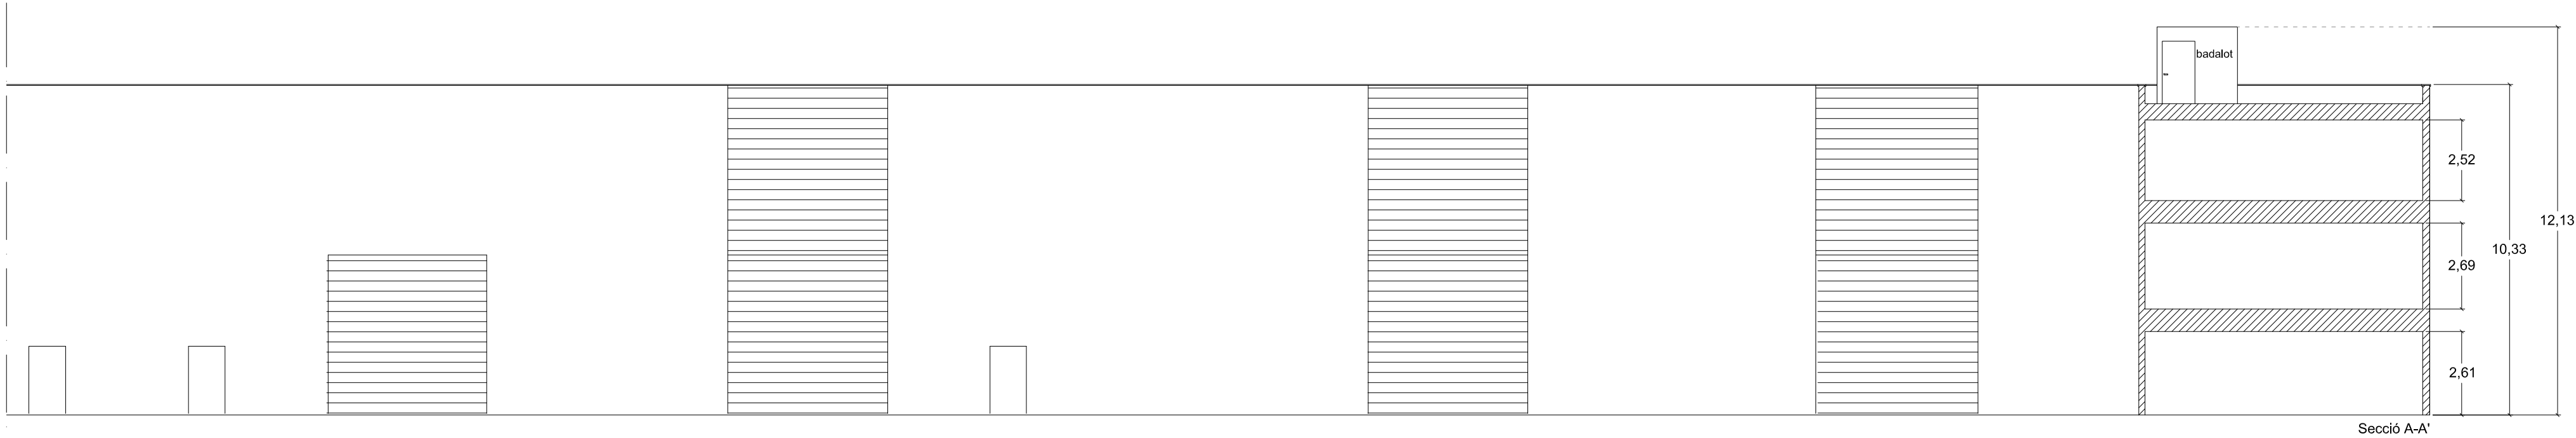

ALÇAT e:1/150

PLA DE MILLORA URBANA D'ORDENACIÓ DE VOLUMS DE LA PARCEL·LA 66 DEL PLA PARCIAL DEL CAMÍ DELS FRARES - FASE 3	
ALÇADES EXISTENTS	
Escala: 1/300 - 1/150 Data: Juliol 2014	Plànol: 1.05 Fitxer: 2014-13
Promotor: Técnicas Mecánicas Ilerdenses	
Arquitecte: Carme Casals Serrano	Enginyer: Ramon Naves Sellart