



Aprovació inicial 17/04/12
Aprovació provisional
Aprovació definitiva


(a z) estudis i projectes de medi ambient i de paisatge, slp



Equip BCpN, slp



Xavier Testar Ymbert

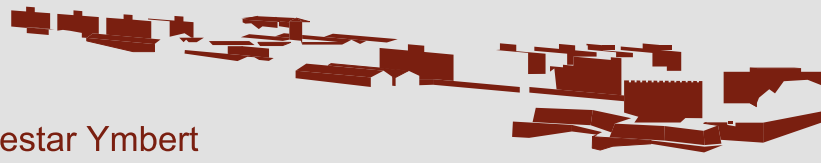

--- Delimitació del PEU
— Viari bàsic

Infraestructures
Ferroviari
Equipament comunitari
Zones verdes, infraestructures i parcs
Dotacions i serveis d'aparcaments

AJUNTAMENT DE LLEIDA
PLA ESPECIAL URBANÍSTIC DE GARDENY

Plànol d'ordenació
ESTRUCTURA GENERAL I ORGÀNICA

LA PAERIA



Full 1 de 1
DIN A3: ESCALA 1/20000
DIN A1: ESCALA 1/10000

POR.EO