



Aprovació inicial 17/04/12

Aprovació provisional

Aprovació definitiva


(a z) estudis i projectes de medi ambient i de paisatge, slp



Equip BCpN, slp



Xavier Testar Ymbert

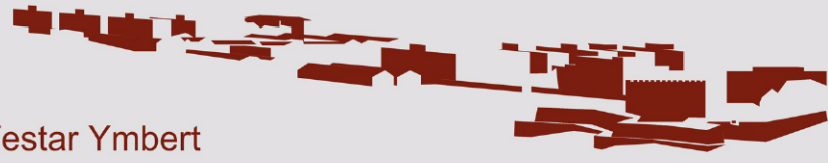

- Arbres existents
- Murs existents
- Camins existents
- Àmbit del PEU

- Propostes específiques de tractament de la vegetació
- Arranjament de l'espai: substitució de la vegetació al lloc, usos existents.
 - Manteniment de la vegetació
 - Manteniment de la vegetació (húmida)
 - Potençiació de la comunitat autòctona (Pegano-salsolera)
 - Restauració del talús amb vegetació
 - Substitució dels individus al lloc

- Espais amb predominància de vegetació a mantenir
- Espai restaurat amb vegetació autòctona
 - Cupressus
 - Figueres
 - Olivars
 - Platges
 - Pi blanc
 - Plançó de pi blanc

- Populus
- Rubus

- Espais amb predominància de vegetació al lloc a substituir
- Agave
 - Alfals
 - Canyar
 - Horts
 - Rotana



AJUNTAMENT DE LLEIDA
PLA ESPECIAL URBANÍSTIC DE GARDENY

Plànol d'ordenació
PROPOSTES DE VEGETACIÓ
AL FRONT SUD
LA PAERIA



Foli 1 de 2
DIN A3: ESCALA 1:2000
DIN A1: ESCALA 1:1000

POR.VEG