



Aprovació inicial 17/04/12
Aprovació provisional
Aprovació definitiva


(a z) estudis i projectes de medi ambient i de paisatge, slp



Equip BCpN, slp



Xavier Testar Ymbert

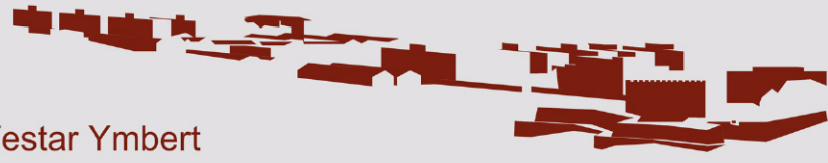


- Arbres existents
- Murs existents
- Camins existents
- Àmbit del PEU

- Propostes específiques de tractament de la vegetació
- Arranjament de l'espai: substitució de la vegetació al·lòctona, usos existents.
 - Manteniment de la vegetació
 - Manteniment de la vegetació (humida)
 - Potençiació de la comunitat autòctona (Pegano-salsedera)
 - Restauració del talús amb vegetació
 - Substitució dels individus al·lòctons

- Espais amb predominància de vegetació a mantenir
- Espai restaurat amb vegetació autòctona
 - Cupressus
 - Fígures
 - Olivares
 - Plagmíes
 - Pi blanc
 - Plançacó de pi blanc

- Populus
- Rubus

- Espais amb predominància de vegetació al·lòctona a substituir
- Agave
 - Alfalsos
 - Canyar
 - Horts
 - Robia

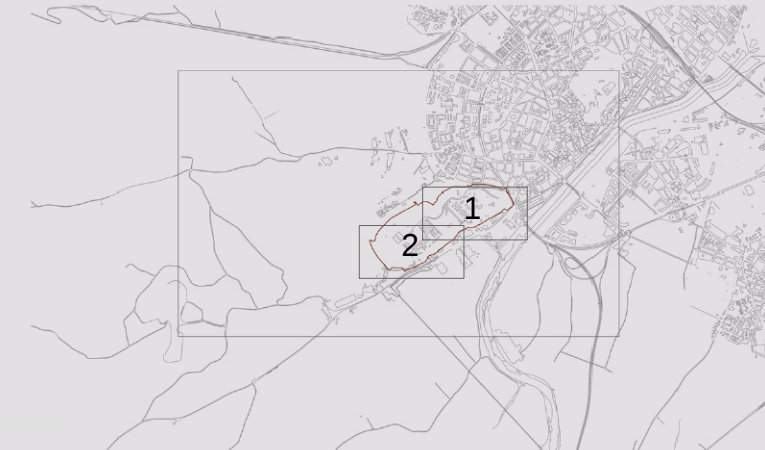

AJUNTAMENT DE LLEIDA
PLA ESPECIAL URBANÍSTIC DE GARDENY

Plànol d'ordenació
PROPOSTES DE VEGETACIÓ
AL FRONT SUD
LA PAERIA



POR.VEG

Fuill 2 de 2
DIN A3: ESCALA 1/2000
DIN A1: ESCALA 1/1000