

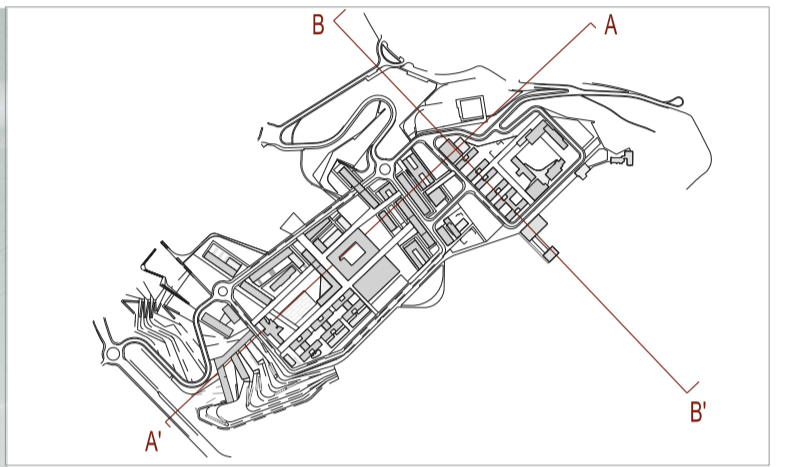


Secció longitudinal AA'

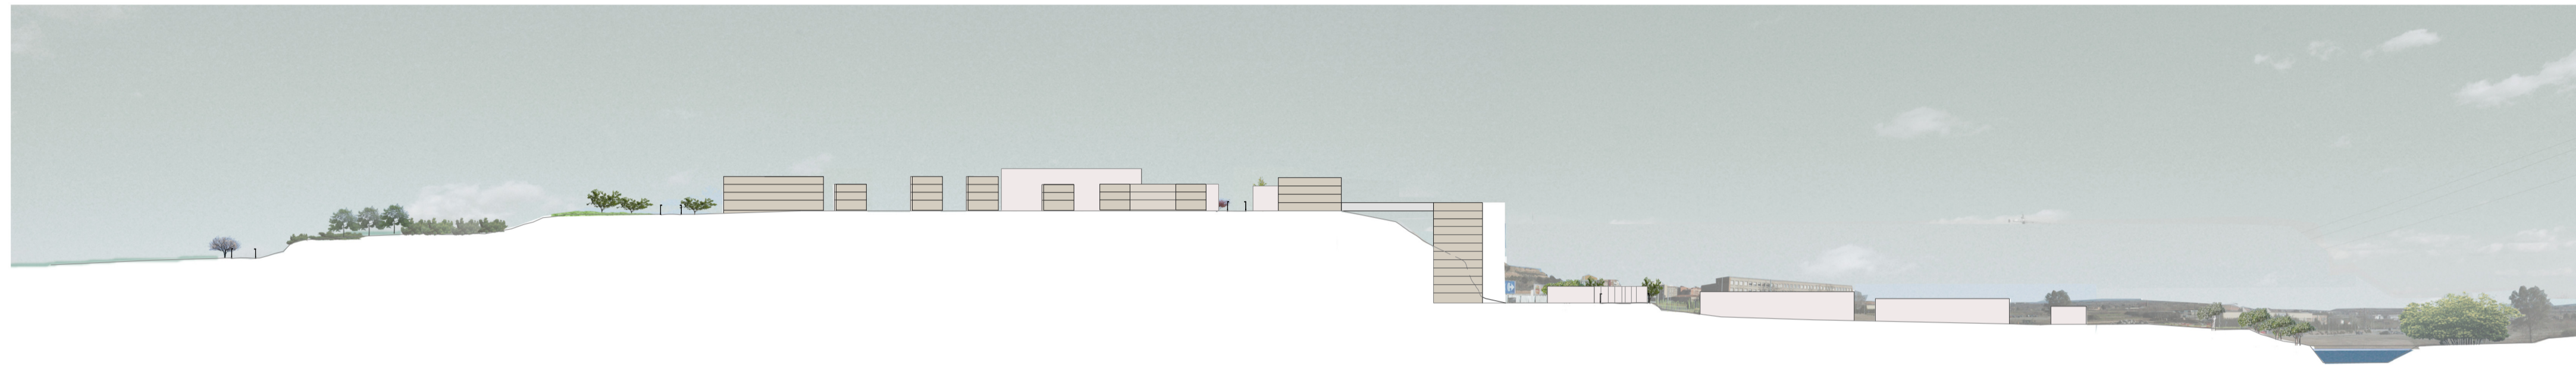

Secció longitudinal BB'

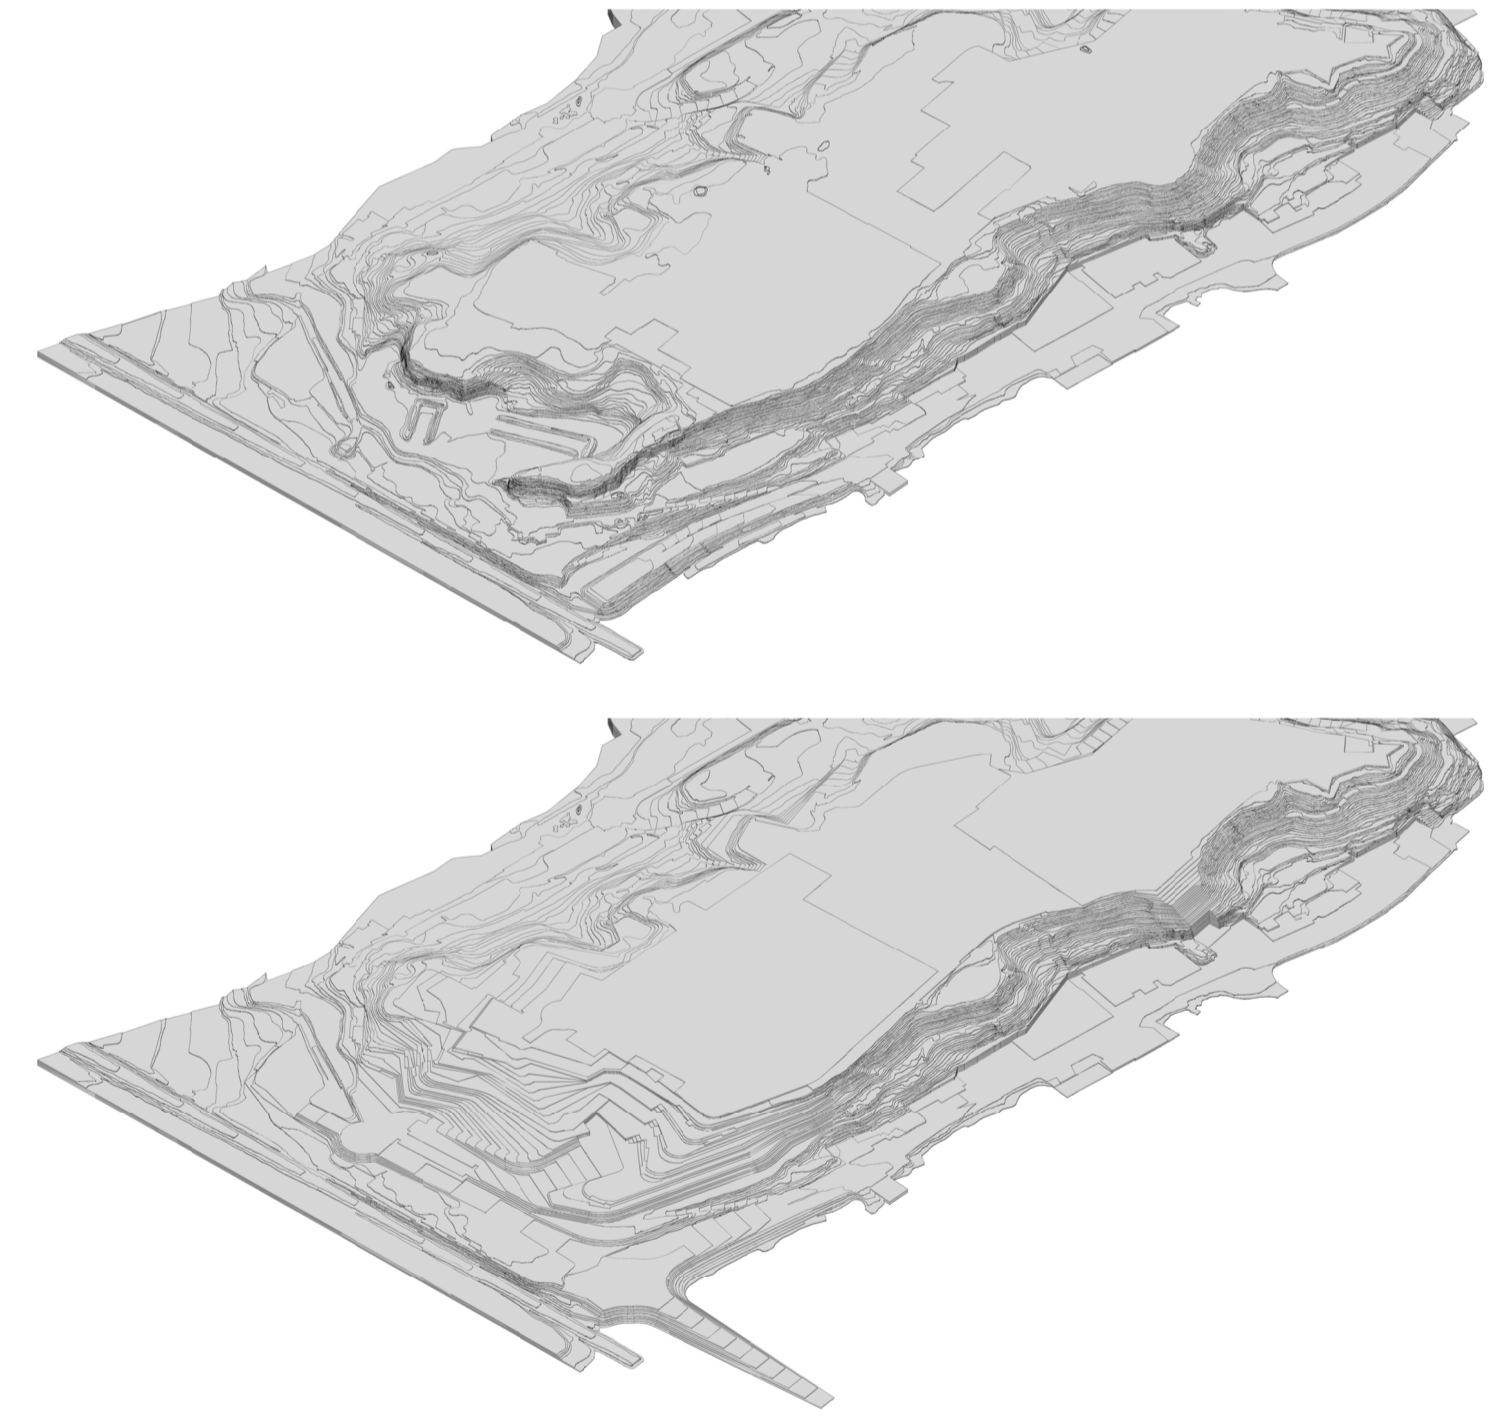

Aprovació inicial 17/04/12
 Aprovació provisional
 Aprovació definitiva


(a z) estudis i projectes de medi ambient i de paisatge, slp



Equip BCpN, slp



Xavier Testar Ymbert

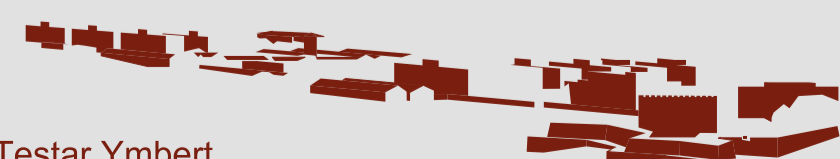

AJUNTAMENT DE LLEIDA
 PLA ESPECIAL URBANÍSTIC DE GARDENY

Plànol d'ordenació
 SECCIONS I IMATGES ORDENACIÓ

Full 1 de 1

DIN A3: ESCALA 1/4000

DIN A1: ESCALA 1/2000



POR.SEC