


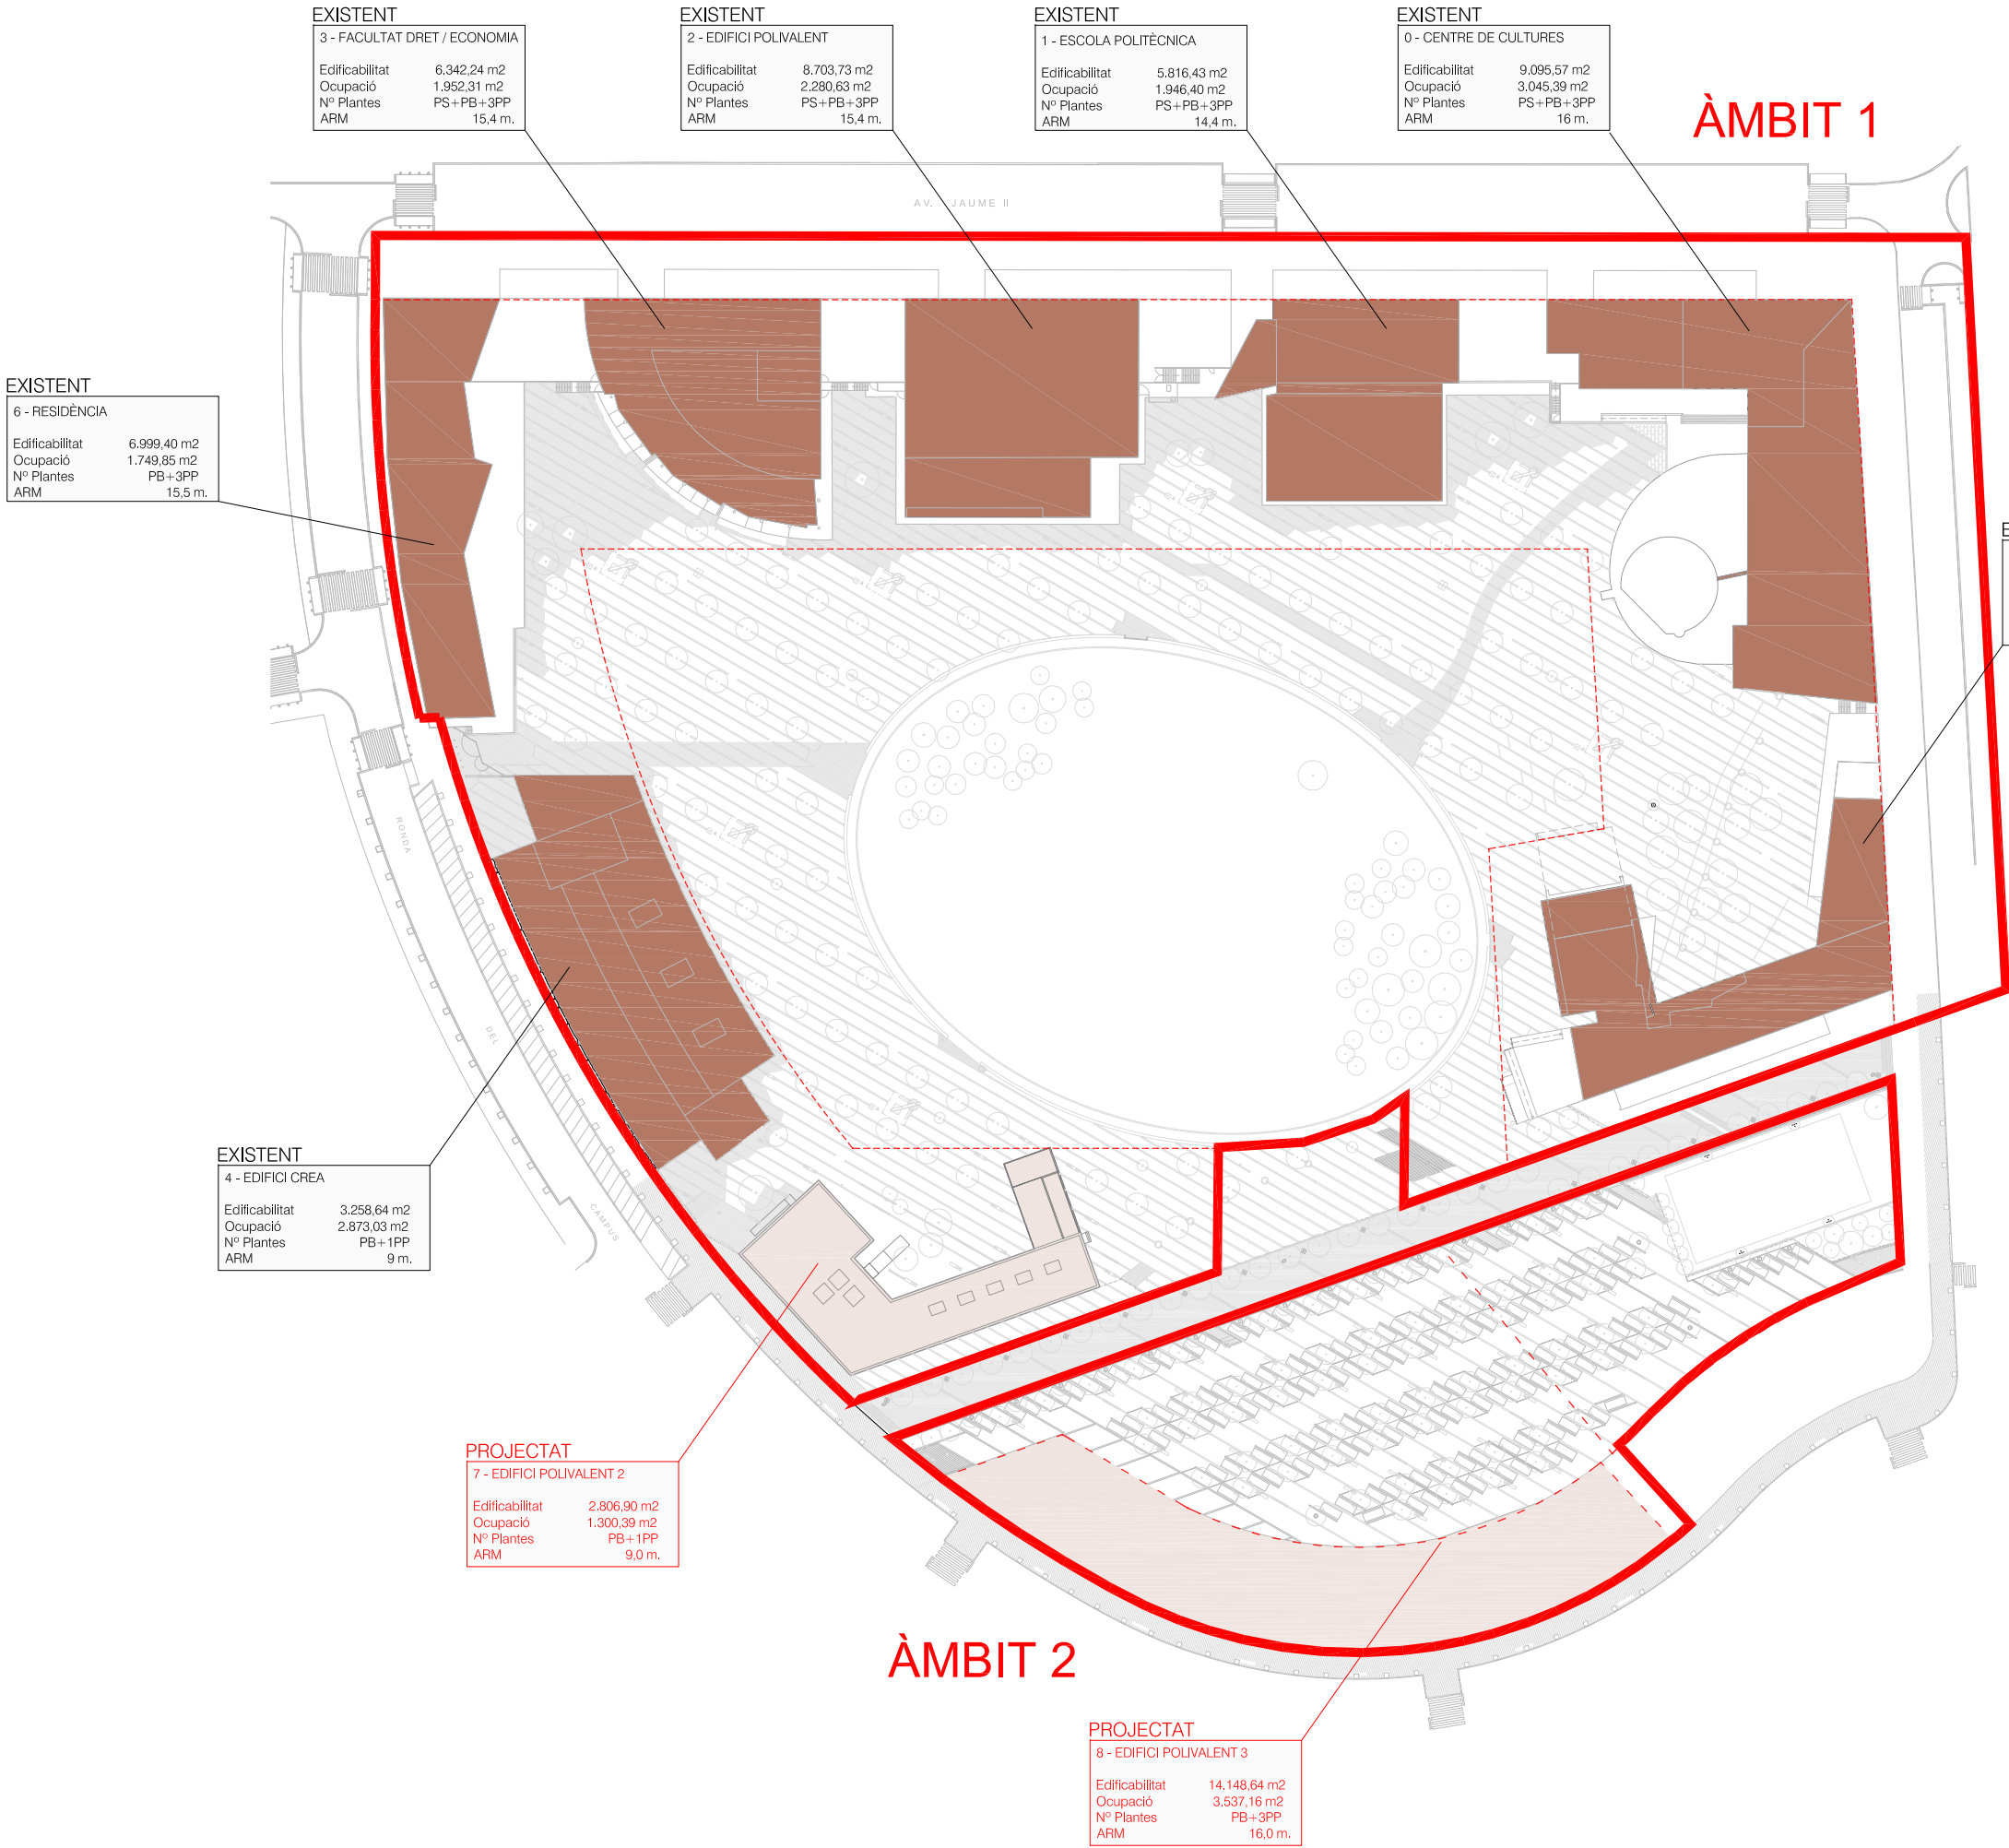

ÀMBIT 1			
PARÀMETRES URBANÍSTICS		DENSITAT PROJECTADA	
Superfície solar	50.832,33 m2	Edificabilitat	0,93 m2/m2
Edificabilitat	1,5 m2/m2	(art. 138.9PGL)	(47.176,33m2)
(art. 138.9PGL)	(76.248,50 m2)		
Ocupació màx	70%	Ocupació	36,80%
(art. 138.9PGL)	(35.582,63 m2)	(art. 138.9PGL)	(18.707,90m2)

ÀMBIT 2			
PARÀMETRES URBANÍSTICS		DENSITAT PROJECTADA	
Superfície solar	13.125,26 m2	Edificabilitat	1,08 m2/m2
Edificabilitat	1,5 m2/m2	(art. 138.9PGL)	(14.148,64m2)
(art. 138.9PGL)	(19.687,89m2)		
Ocupació màx	70%	Ocupació	26,95%
(art. 138.9PGL)	(9.187,68m2)	(art. 138.9PGL)	(3.537,16m2)

RESUM EDIFICACIONS EXISTENTS - PROJECTADES

0 - CENTRE DE CULTURES	7 - EDIFICI POLIVALENT 2
Edificabilitat 9.095,57 m2	Edificabilitat 2.806,90 m2
Ocupació 3.045,39 m2	Ocupació 1.300,39 m2
Nº Plantes PS+PB+3PP	Nº Plantes PB+1PP
ARM 16 m.	ARM 9,0 m.

1 - ESCOLA POLITÈCNICA	8 - EDIFICI POLIVALENT 3
Edificabilitat 5.816,43 m2	Edificabilitat 14.148,64 m2
Ocupació 1.946,40 m2	Ocupació 3.537,16 m2
Nº Plantes PS+PB+3PP	Nº Plantes PB+3PP
ARM 14,4 m.	ARM 16,0 m.

2 - EDIFICI POLIVALENT	TOTAL PROJECTATS
Edificabilitat 8.703,73 m2	Edificabilitat 16.955,54 m2
Ocupació 2.280,63 m2	Ocupació 4.837,55 m2
Nº Plantes PS+PB+3PP	
ARM 15,4 m.	

3 - FACULTAT DRET / ECONOMIA	TOTALS
Edificabilitat 6.342,24 m2	Edificabilitat 61.324,97 m2
Ocupació 1.952,31 m2	Ocupació 19.644,28 m2
Nº Plantes PS+PB+3PP	
ARM 15,4 m.	

4 - EDIFICI CREA	
Edificabilitat 3.258,64 m2	
Ocupació 2.873,03 m2	
Nº Plantes PB+1PP	
ARM 9 m.	

5 - EDIFICI FCE	
Edificabilitat 6.960,32 m2	
Ocupació 2.259,51 m2	
Nº Plantes PB+3PP	
ARM 16 m.	

6 - RESIDÈNCIA	
Edificabilitat 6.999,40 m2	
Ocupació 1.749,85 m2	
Nº Plantes PB+3PP	
ARM 15,5 m.	

TOTAL EXISTENTS	
Edificabilitat 44.369,43 m2	
Ocupació 14.806,73 m2	