


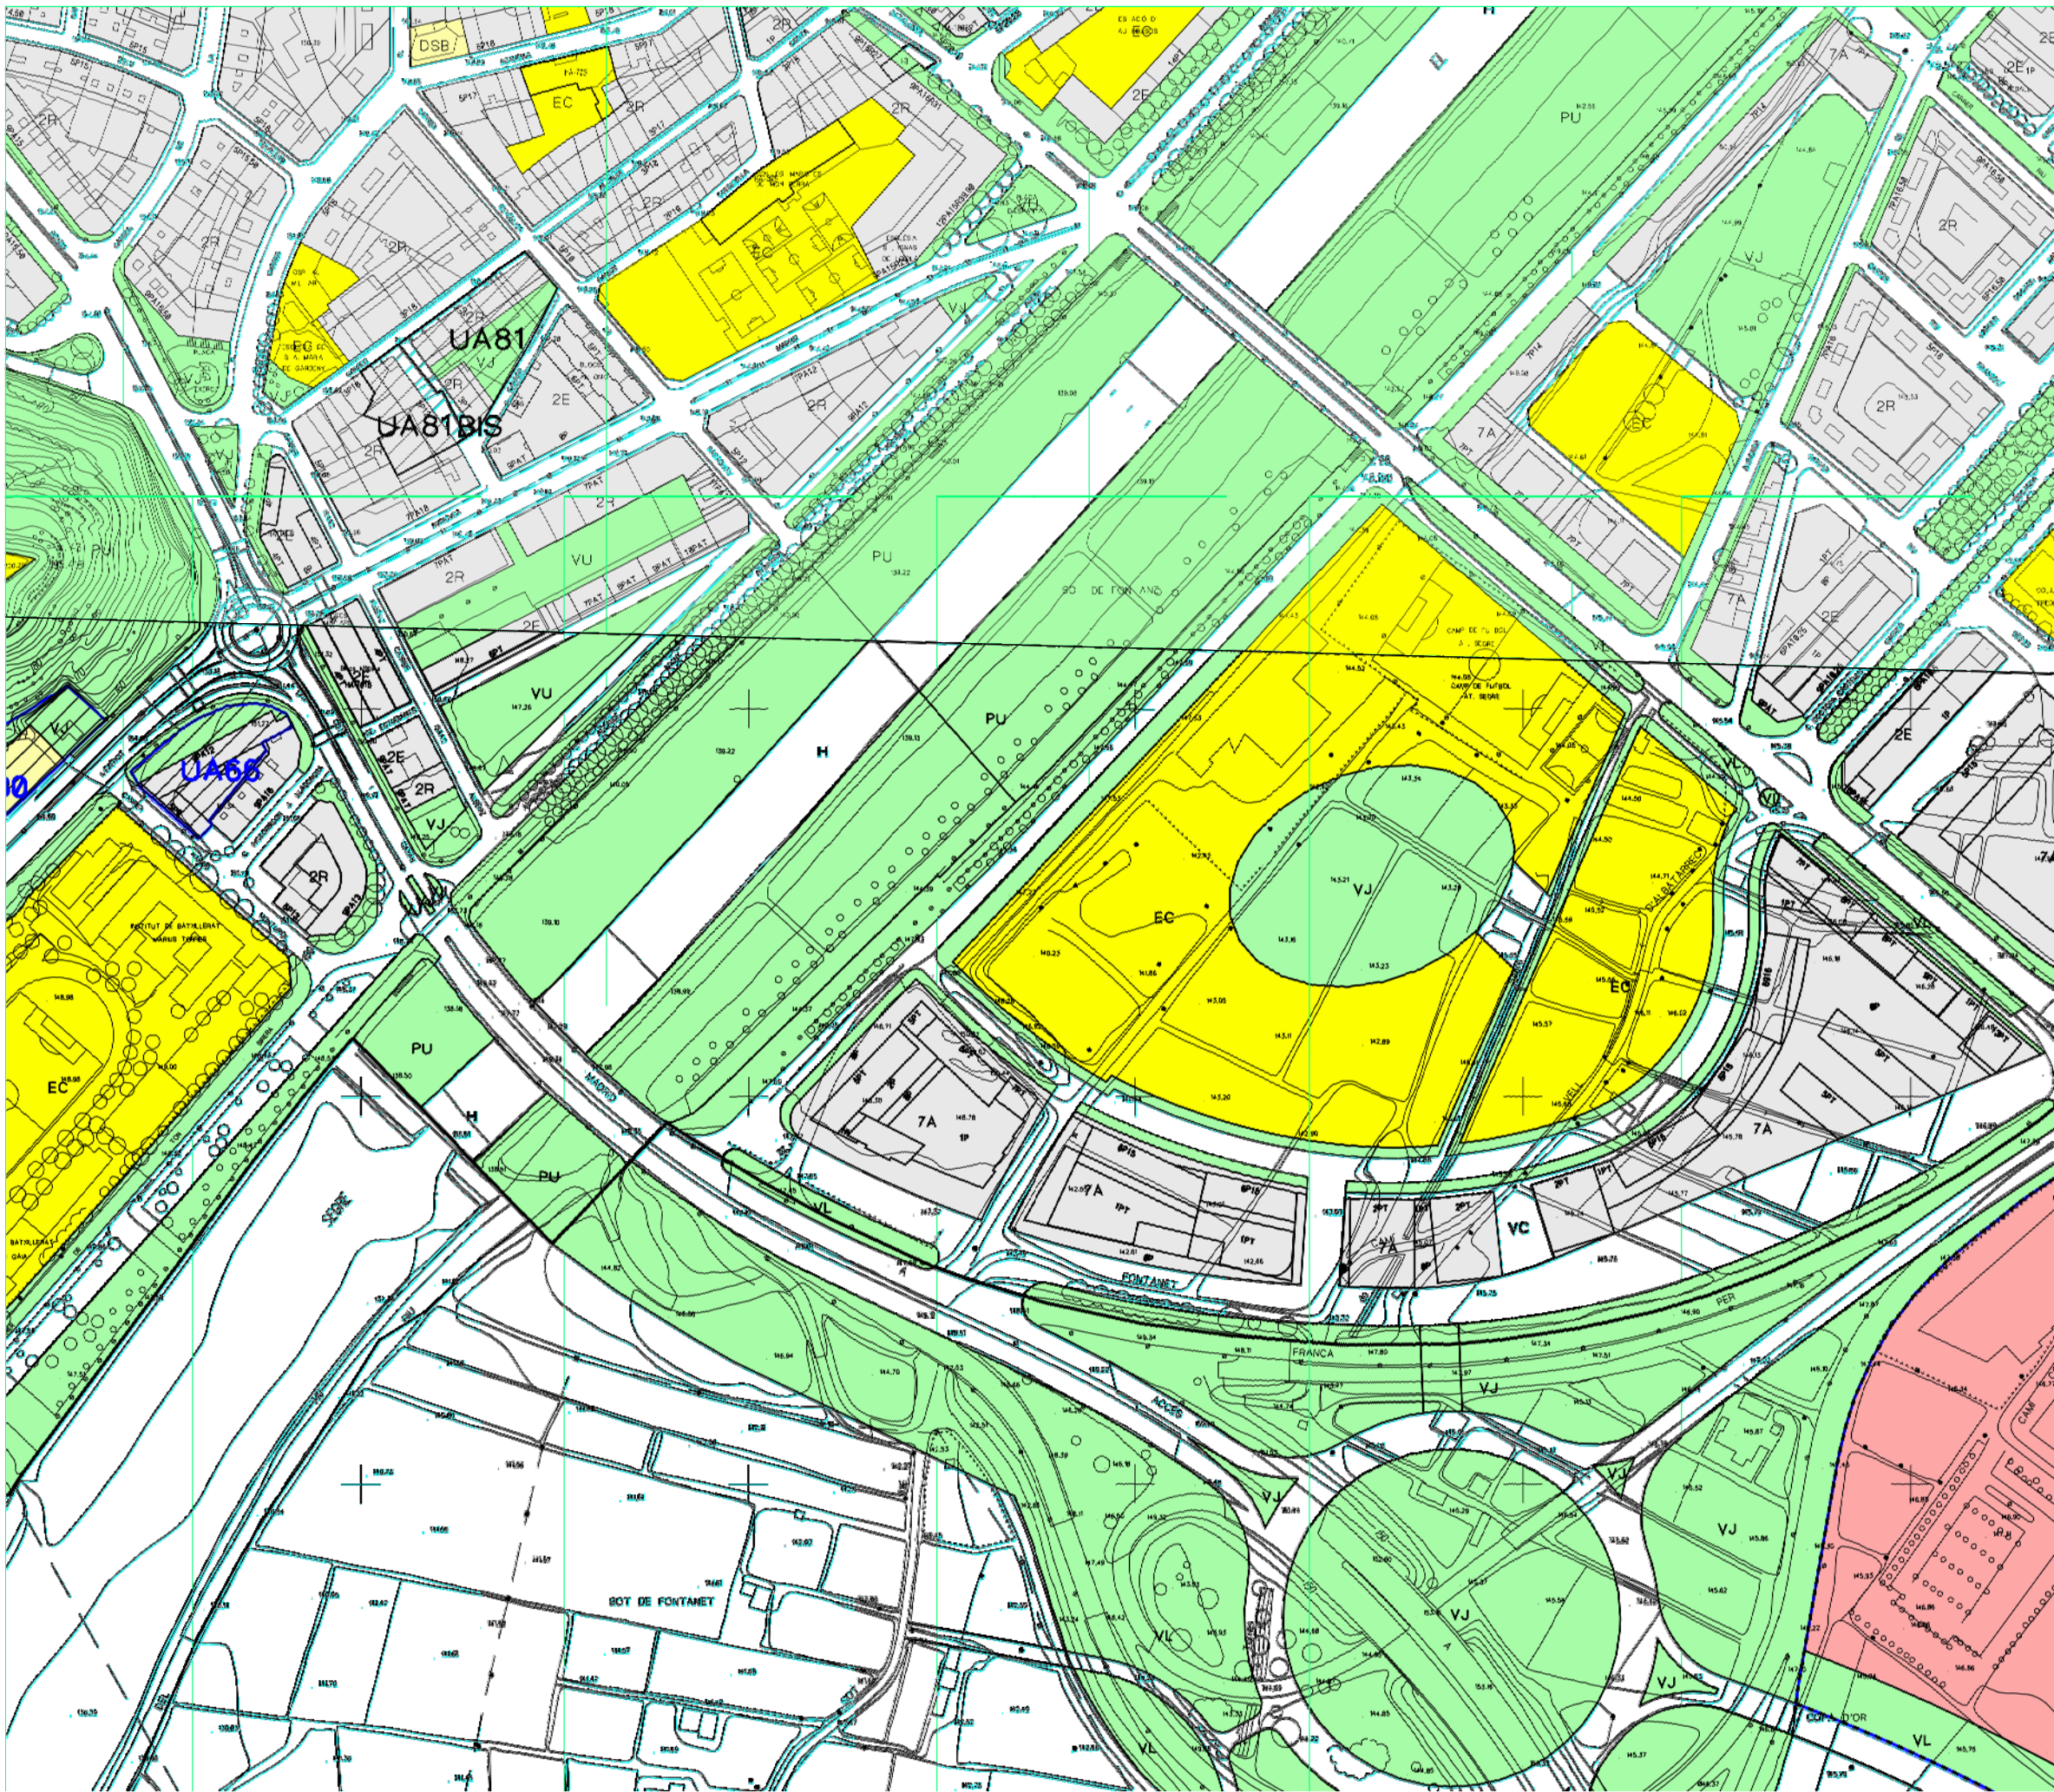

R GIM JUR DIC DEL S L

-   L MIT DE S L URB 
- S  S L URB 
- S R S L URBANITZABLE
- S NU S L NO URBANITZABLE

QUALIFICACI  URBAN STICA

SISTEMES

- H HIDROGR FIC
- N INFRASTRUCTURES
- F FERROVIARI
- EC EQUIPAMENT COMUNITARI
- V3 VI S B SIC
- VC VIES C VIC I ACCESIBILITAT
- V4 VIES R RALS
- VJ ZONES VERDES O JARDINS
- VJ VERDS URBANS O PLACES
- VE VERDS ESPORTIUS
- VL VERDS LLIBRES LIALES
- PN PARCS D'INTER  NATURAL
- PT PARCS TERRITORIALS
- PU PARCS URBANS

ZONES

- 1H CENTRE HIST RIC
- 1C CENTRE COMERCIAL
- 1R RENOVACI  URBANA
- 2R EX MPLE RESIDENCIAL
- 2E EDIFICACI  COMUNITAT
- 3A URBANA RESIDENCIAL
- 3B EDIFICACI  SUBURBANA TIPUS 1
- 3C EDIFICACI  SUBURBANA TIPUS 2
- 4A ORDENACI  URBANA UNIFAMILIAR
- 4B ORDENACI  URBANA VOLUM TRICA
- 4C ORDENACI  URBANA CONCENTRADA
- 4D ORDENACI  URBANA ESPEC FICA
- 4E ORDENACI  URBANA GENERAL
- 5A HABITATGES UNIFAMILIAR ALLAT
- 5B HABITATGES UNIFAMILIAR TIPUS 1
- 5C HABITATGES UNIFAMILIAR TIPUS 2
- 5D HABITATGES UNIFAMILIAR TIPUS 3
- 5A INDUSTRIAL URBANA
- 5B POL S ON INDUSTRIAL
- 7A PLANEJAMENT APROVAT
- 3U REMODELACI  URBANA
- 3T ACTIVITAT TERCI RIA
- 5R REMODELACI  INDUSTRIAL
- 5A ORDENACI  ESPECIAL TIPUS 1
- 5B ORDENACI  ESPECIAL TIPUS 2
- 5C ORDENACI  ESPECIAL TIPUS 3
- 10E EDIFICACI  CONT NUA TIPUS 1
- 10T EDIFICACI  CONT NUA TIPUS 2
- 10V REHABILITACI  URBANA
- 11A N CLUS URBANS DEDICACI  ALLADA
- 11D N CLUS URBANS DEDICACI  CONT NUA
- 12A URBANITZACI  RESIDENCIAL TIPUS 1
- 12B URBANITZACI  RESIDENCIAL TIPUS 2
- 12C URBANITZACI  RESIDENCIAL TIPUS 3
- 12D URBANITZACI  RESIDENCIAL TIPUS 4
- 13A URBANITZACI  INDUSTRIAL
- 14A URBANITZACI  UNIFAMILIAR
- 10T ACTIVITATS TERCI RIES
- 10L ACTIVITATS LOG STIQUES
- A N AREES D'INTER  NATURAL
- R1 PROTECCI  AGR COLA
- R2 AGR COLA DE REGS ANTICS
- R3 AGR COLA DE REGS NOUS
- R4 AGR COLA DE SECANS
- DBA DOTACIONS I SERVEIS AFARCAGENTS
- DBB ESTACIONS DE SERVEIS
- DBD DOTACIONS I SERVEIS EN LES VIES VI RIES

PROTECCIONS URBAN STIQUES

- PO PROTECCI  CARRETERES
- PF PROTECCI  FERROVI RI
- PH PROTECCI  HIDR ULICA
- PA PROTECCI  ARQUEOL GICA
- CE CORREDORS ECOL GICS
- RN RESERVOIRS NATURALS
- HA,S ELEMENTS C T LOGATS
- L ELEMENTS INVENTARIATS

PLANEJAMENT I GESTI 

- PP SECTOR DE PLA PARCIAL
- PE SECTOR DE PLA ESPECIAL
- PA POL S ON D'ACTUACI 
- UA UNITAT D'ACTUACI 
- UE UNITAT D'EXECUCI 

REFER NCIA GR FICA

EQUIP DE PROJECTE:
b m s i 29 arquitectes S.L.P.
JOSEP M  BURG S SOLANES, arq.
XAVIER RODR GUEZ PADILLA, arq.
Col legi num. 3786-57

COLLABORADORS:
XAVIER POMERO MONJO, Eng. GAT
DAVID BOTANCHI MORCBA, Eng. DEC.

ORIENTACI 

PROJECTE / EXPEDIENT:

PLA ESPECIAL CAMP S DE CAPPONET; ORDENACI  SECTOR
EQUIPAMENTS COMUNITARIS (EC); UNIVERSITAT DE LLEIDA (UdL)
Sector (comprende entre els carrers): Jaume I - Arquiduc de l'Estudi General - Pere Cabreria

PLA ESPECIAL DATA: MAG 2014

PROMOTOR:

AREN CONSULTORS, S.L.P.:
Josep M. Burg s Solanes
Josep M. Gimbernat
Antoni
C/ Comer , 38 Ent. 4a. 25007 Lleida Tlf 973.254933 aren@arenconsultors.es

DIRECCI :

UNIVERSITAT DE LLEIDA (UdL)
Pla a Victor Balaguer 1. 25003 LLEIDA