



ALÇAT PERFIL NORD-OEST



ALÇAT PERFIL SUD-OEST

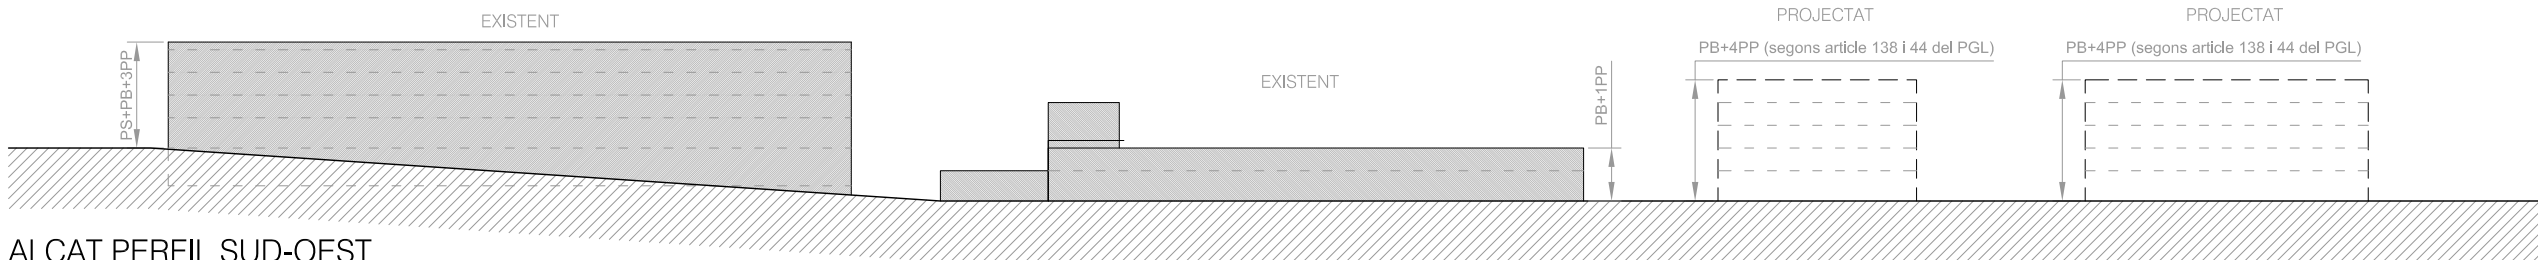

ALÇAT PERFIL SUD-EST

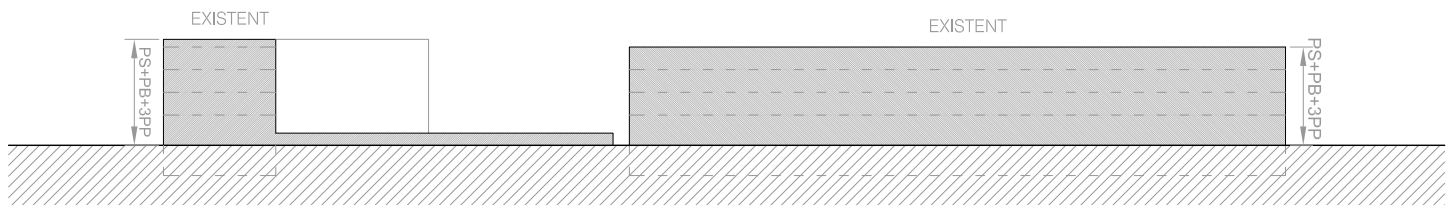

ALÇAT PERFIL NORD-EST

