

LINIA AERIA 25 KV A NOU C.T.:

Nou Conductor: LA-110
EDS= 5 %
Zona A (Vent de 160 km/h)


VANO: 38,99 mts
TENSE: 657 Kg
FLECHA: 0,67 mts.
SEP.: 0,82 mts
PARAMETRO: 284

VANO: 160,00 mts
TENSE: 1221 Kg
FLECHA: 4,41 mts.
SEP.: 1,72 mts
PARAMETRO: 725

VANO: 159,40 mts
TENSE: 1220 Kg
FLECHA: 4,38 mts.
SEP.: 1,71 mts
PARAMETRO: 724

Nou Conductor: LA-110
Tense Normal = 407 kg a 15° C
Zona A (Vent de 160 km/h)

VANO: 171,04 mts
TENSE: 1238 Kg
FLECHA: 4,95 mts.
SEP.: 1,80 mts
PARAMETRO: 739

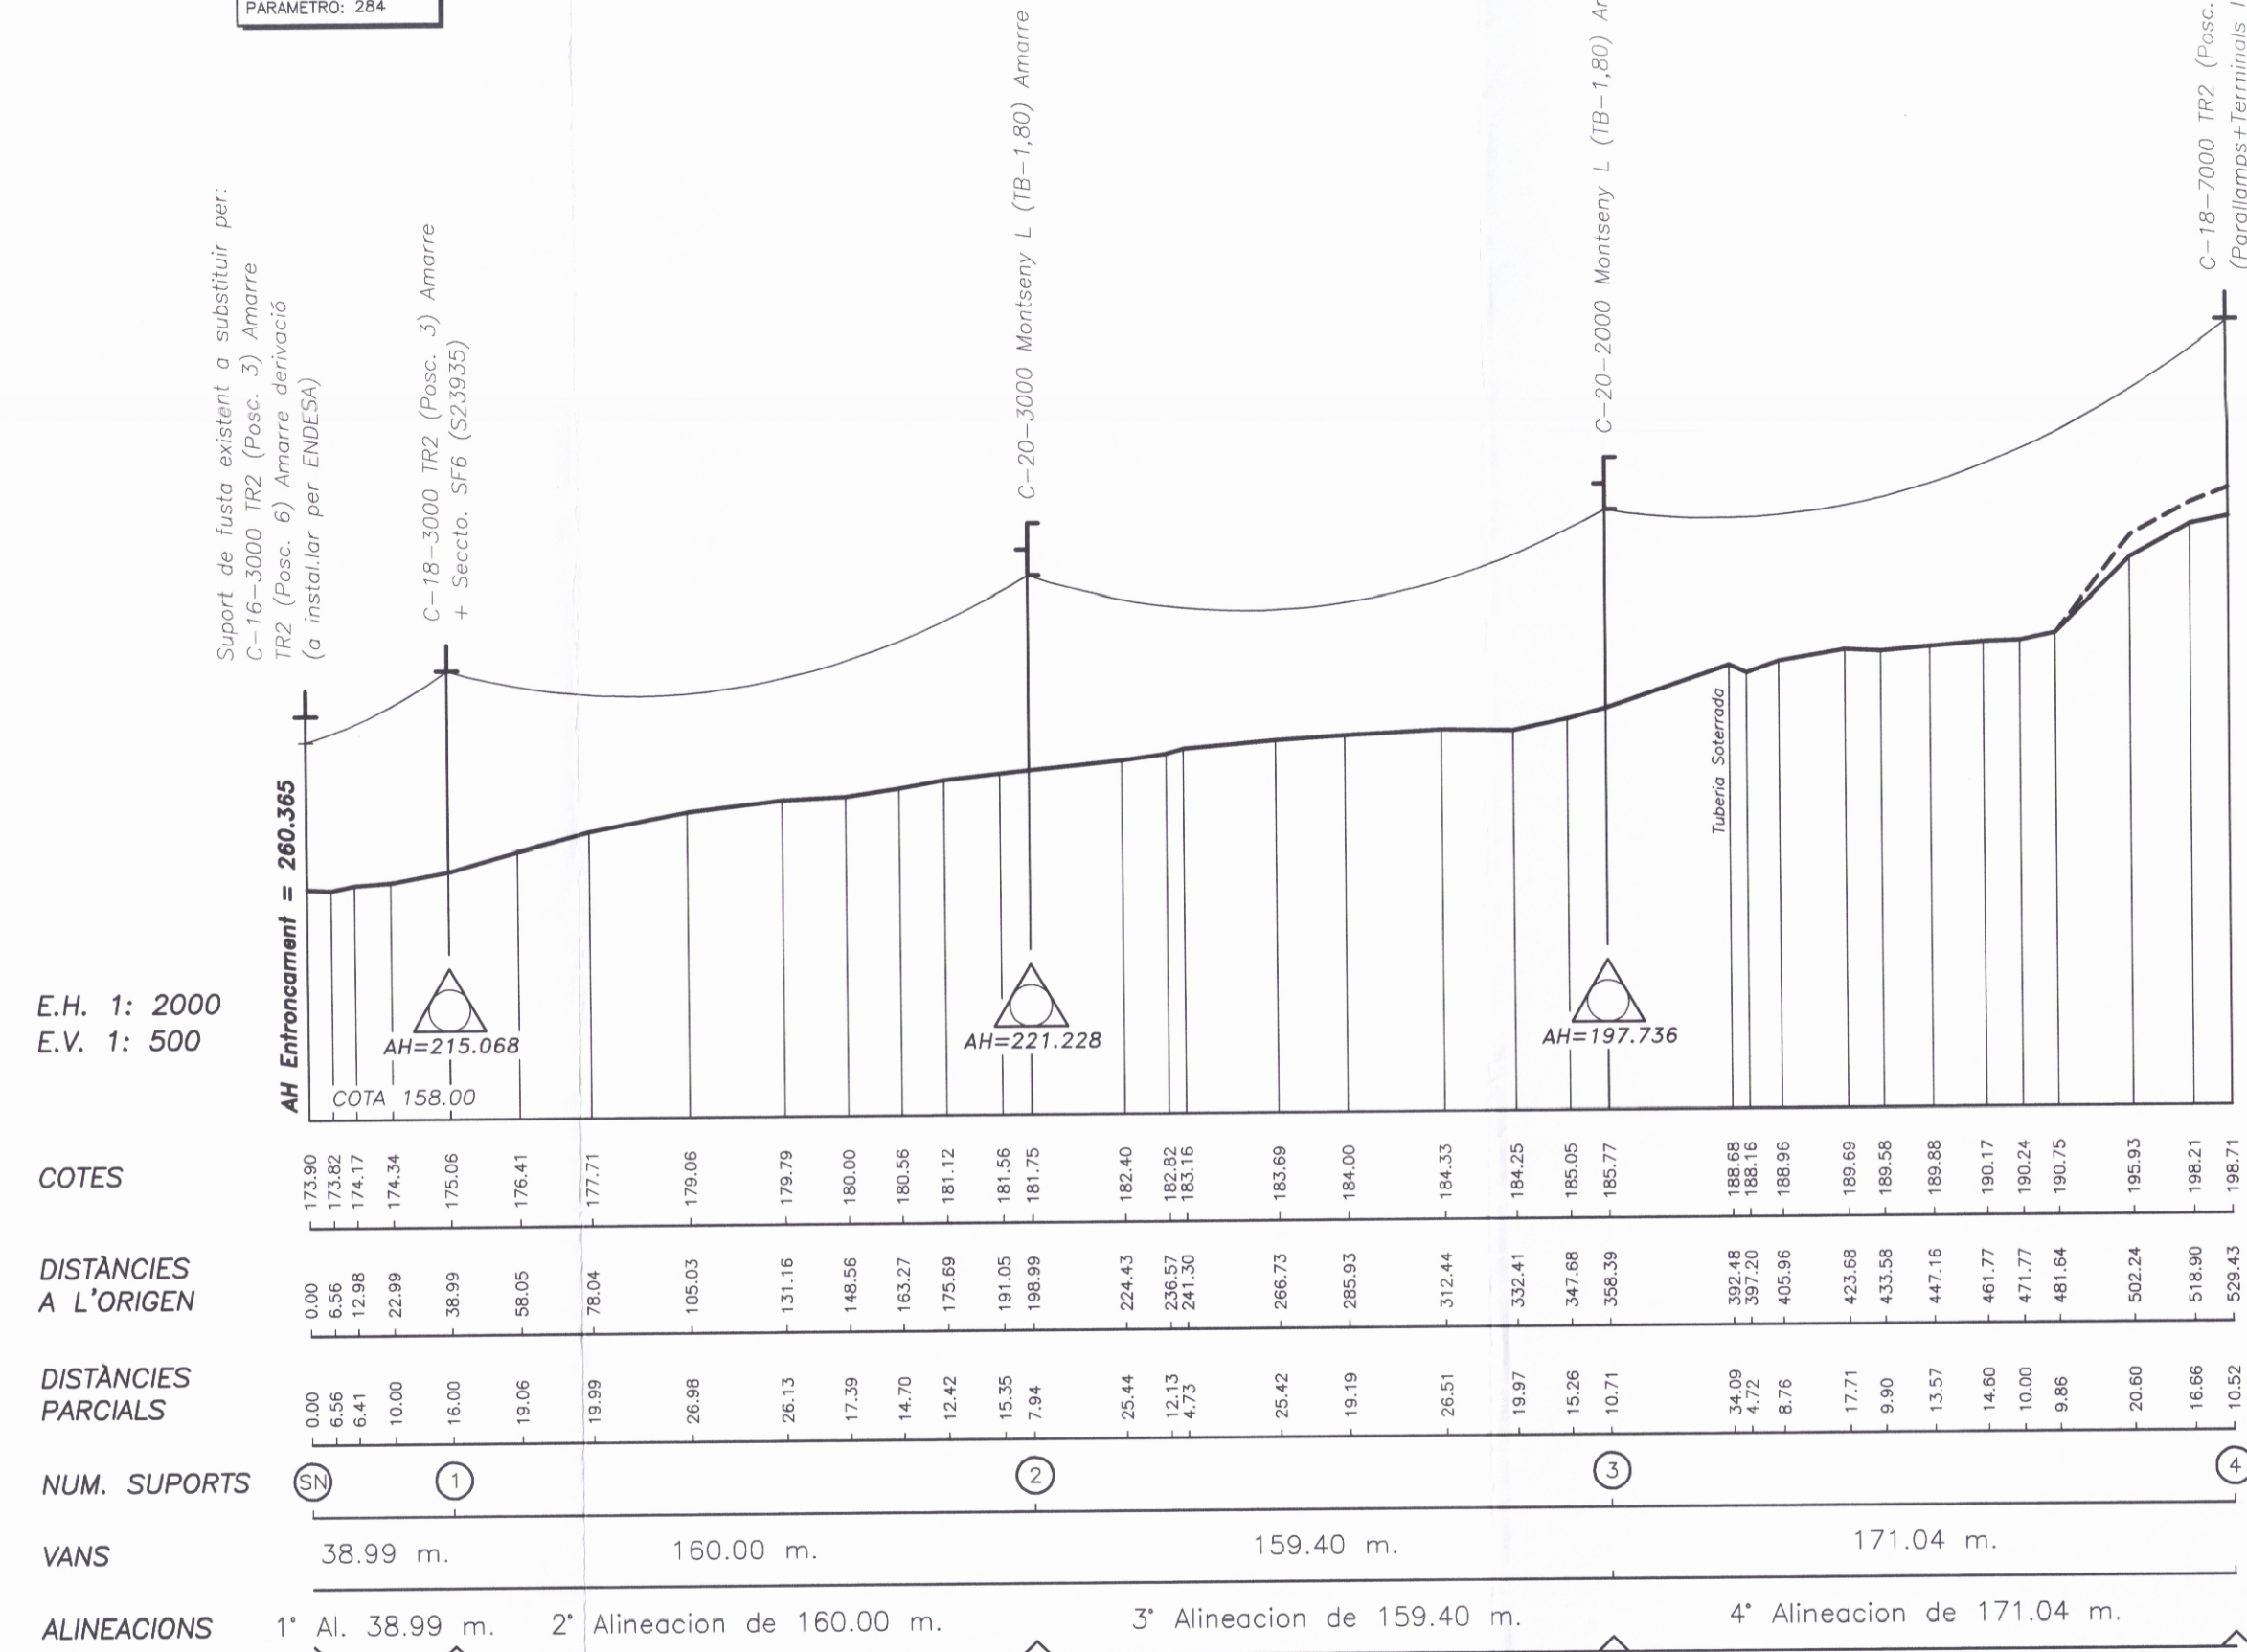

LINIA AERIA 25 kV A NOU C.T.

E.H. 1: 2000
E.V. 1: 500

COTES

DISTÀNCIES
A L'ORIGENDISTÀNCIES
PARCIAIS

NUM. SUPPORTS


VANS

ALINEACIONES

Nou Conductor: LA-110
Tense Normal = 407 kg a 15° C
Zona A (Vent de 160 km/h)

VANO: 138,95 mts
TENSE: 1184 Kg
FLECHA: 3,48 mts.
SEP.: 1,55 mts
PARAMETRO: 694

VANO: 177,56 mts
TENSE: 1247 Kg
FLECHA: 5,28 mts
SEP.: 1,86 mts
PARAMETRO: 746

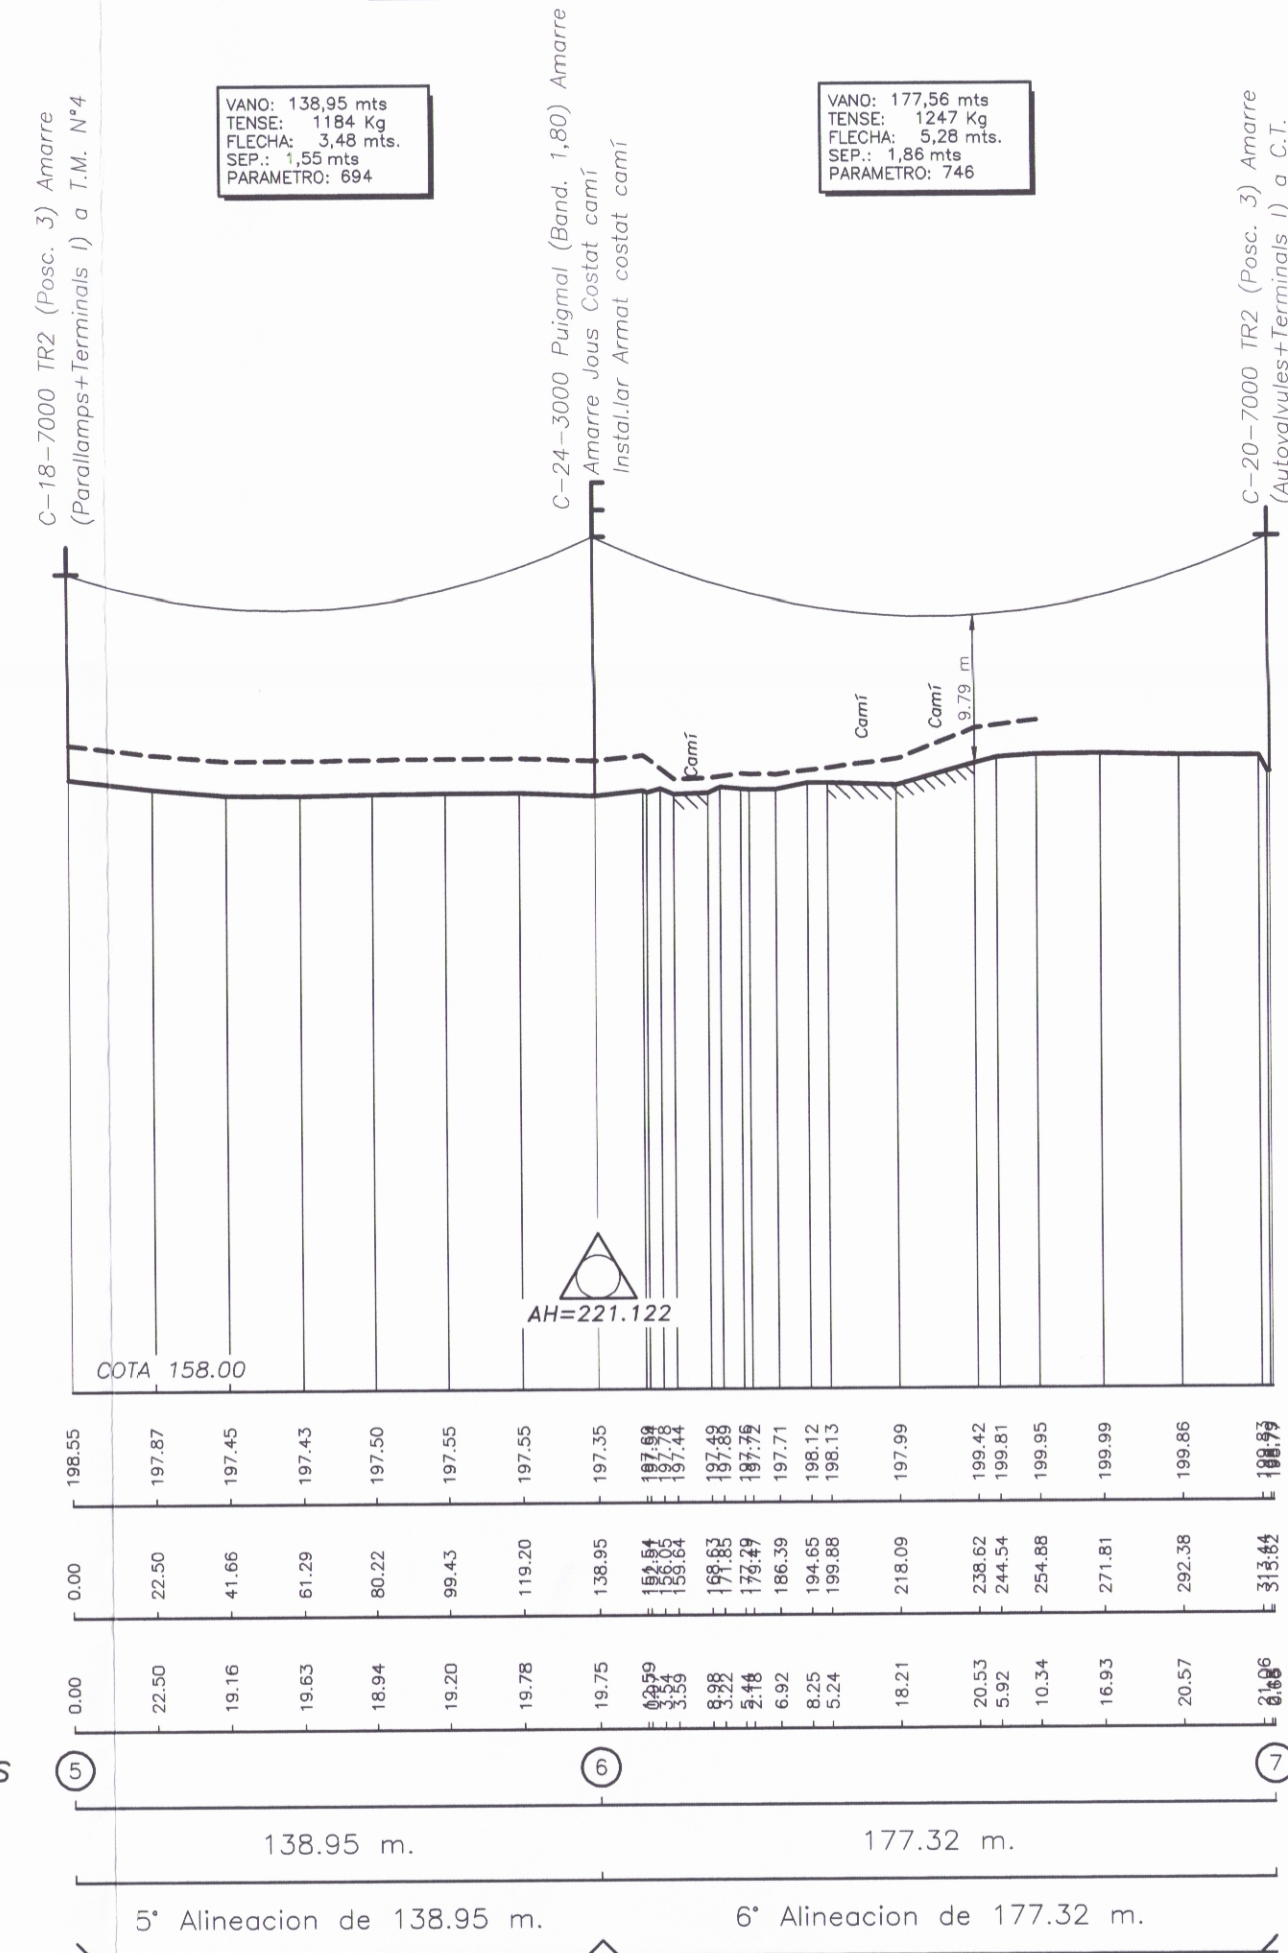

LINIA AERIA 25 KV "OSSO" EXISTENT

Reinstalar Conductor:
LA-40 Existente
Zona A (Vent de 120 km/h)

Technical drawing of a road cross-section showing three existing rigid supports (Suports de Fusta Rígid Existents) and a proposed new support (Suport de fusta existent a substituir per: C-16-3000 TR2 (Posc. 3) Amarre TR2 (Posc. 6) Amarre derivació).

The drawing includes a profile view with elevations, a plan view with stationing, and a cross-section view showing the road width and the position of the supports.

Key dimensions and elevations:

- COTA: 158.00
- Proposed support height: AH=201.711
- Existing support heights: AH=205.859 and AH=220.619
- Plan view dimensions: 57.94 m, 57.13 m, 48.62 m
- Cross-section width: Al. 57.94 m, Al. 57.13 m

-1 Aprovar definitivament la Modificació del Pla especial urbanístic per a la implantació d'una línia aèria i subterrània de mitja tensió pel subministrament d'energia elèctrica a la partida del Bou, polígon 1, parcel·la 116, de Lleida, promoguda per GRUP VALL COMPANYYS i tramessa per l'ajuntament, tot incorporant d'ofici la prescripció següent:

Cal implantar en les torres elèctriques les mesures de protecció necessàries per a la no electrificació de les aus.

 Generalitat de Catalunya
Departament de Medi Ambient i Sostenibilitat
Direcció General de Ordenació
del Territori i Urbanisme
Comissió Territorial d'Urbanisme
de Lleida

Aprovat definitivament per la Comissió Territorial d'Urbanisme de Lleida en data **12 MAIG 2016** amb les prescripcions que han estat incorporades en l'esmentat acord.

La segretaria

Raquel González Gállego

OBRA:

MODIFICACIÓ DEL PLA ESPECIAL URBANÍSTIC PER LA IMPLANTACIÓ D'UNA
LÍNIA AÈRIA I SUBTERRÀNIA DE MITJA TENSIÓ PEL SUBMINISTRAMENT D'ENERGIA
ELÈCTRICA A LA PARTIDA DEL BOU, POLÍGON 1, PARCEL·LA 116



IPV
Instal·lacions i Projectes d'Avantguarda

 **Serveis Auxiliars
de Telecomunicacions
de Catalunya, S.L.U.**

PROJECTAT: SATEL CATALUNYA S.L.U	
Codi: IPV-12.034	DATA: 06.

T.M. DE LLEIDA (Prov. Lleida)

ESCALA: Indica...