

La Comissió Territorial d'Urbanisme de Lleida acorda:

-1 Aprovar definitivament la Modificació del Pla especial urbanístic per a la implantació d'una línia aèria i subterrània de mitja tensió pel subministrament d'energia elèctrica a la partida del Bou, polígon 1, parcel·la 116, de Lleida, promoguda per GRUP VALL COMPANYYS i tramèsada per ajuntament, tot incorporant d'ofici la prescripció següent:


- Cal implantar en les torres elèctriques les mesures de protecció necessàries per a la no electrocutació de les aus.

**Departament de Territori i Sostenibilitat**
Direcció General d'Urbanisme del Territori i Urbanisme
Comissió Territorial d'Urbanisme de Lleida

Aprobat definitivament per la Comissió Territorial d'Urbanisme de Lleida, data **12 MAIG 2016** amb les prescripcions que han estat incorporades en l'esmentat acord.

La secretària 

Raquel González Gállego

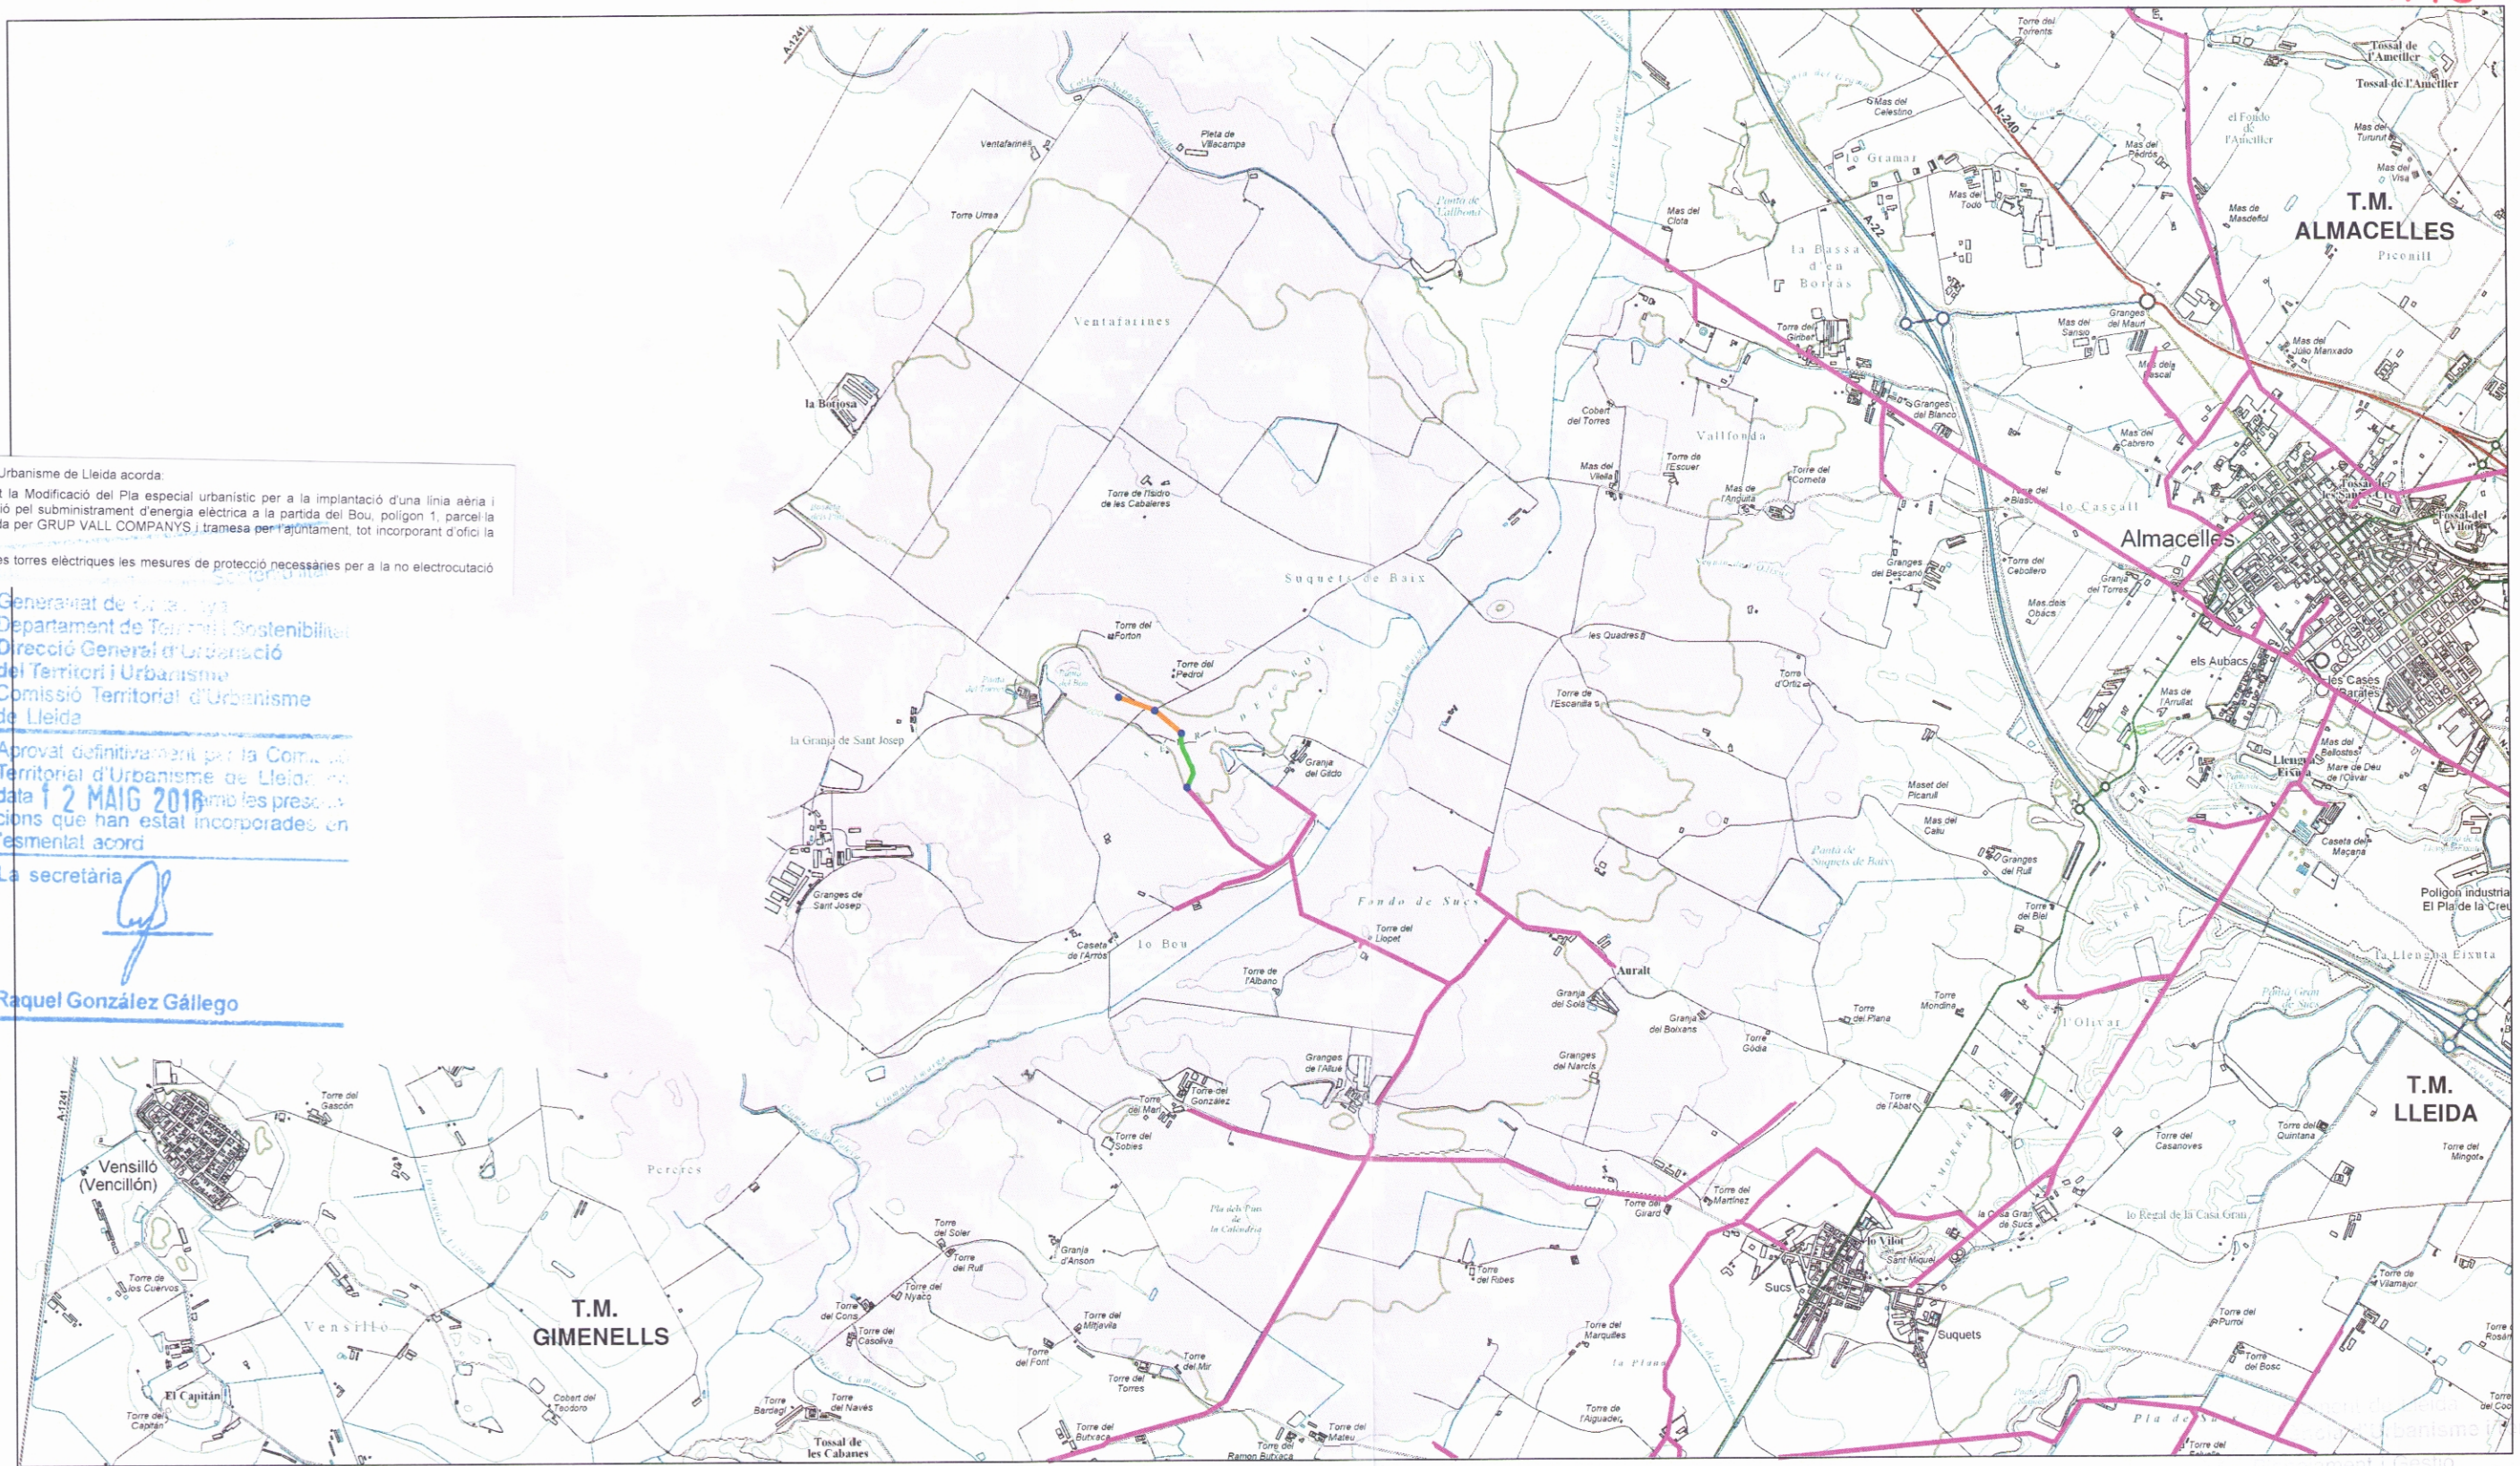

-  NOU CABLEJAT AERI 25 kV
-  NOU CABLEJAT SUBTERRANI 25 kV
-  XARXA ELÈCTRICA AÈRIA 25 kV
-  NOVA TORRE METÀL·LICA

ANÀLISI DE VISIBILITAT

 Àrea amb visibilitat als nous suports

OBRA:

MODIFICACIÓ DEL PLA ESPECIAL URBANÍSTIC PER LA IMPLANTACIÓ D'UNA LÍNIA AÈRIA I SUBTERRÀNIA DE MITJA TENSIO PEL SUBMINISTRAMENT D'ENERGIA ELÈCTRICA A LA PARTIDA DEL BOU, POLÍGON 1, PARCEL·LA 116

**IPV**
Instal·lacions i Projectes d'Avantguarda

**satel**
Catalunya

Serveis Auxiliars de Telecomunicació de Catalunya, S.L.U.

PROJECTAT: SATEL CATALUNYA S.L.U

Codi: IPV-12.034

DATA: 06/15

T.M. DE LLEIDA (Prov. Lleida)

ESCALA: 1:30.000

CONCA DE VISIBILITAT

Nº PLÀNOL: 8