


PLÀNOL DE SITUACIÓ

191

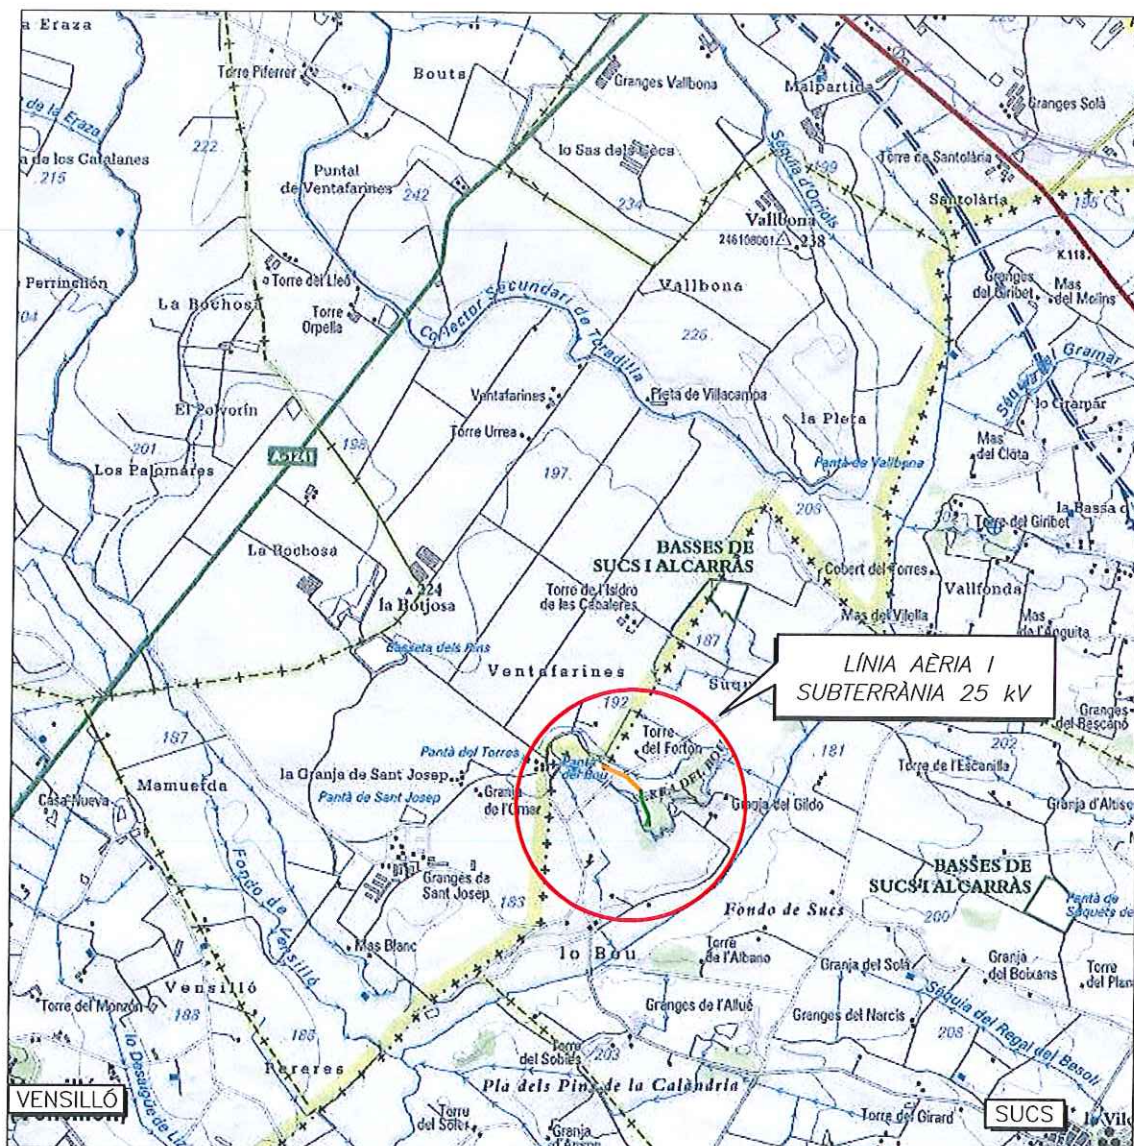

-1 Aprovar definitivament la Modificació del Pla especial urbanístic per a la implantació d'una línia aèria i subterrània de mitja tensió pel subministrament d'energia elèctrica a la partida del Bou, polígon 1, parcel·la 116, de Lleida, promoguda per GRUP VALL COMPANYS i tramesa per l'ajuntament, tot incorporant d'ofici la prescripció següent:

Cal implantar en les torres elèctriques les mesures de protecció necessàries per a la no electrocutació de les aus.



Generalitat de Catalunya
Departament de Territori i Sostenibilitat
Direcció General d'Ordenació del Territori i Urbanisme
Comissió Territorial d'Urbanisme de Lleida

EL PLA DE LA FONT

Aprobat definitivament per la Comissió Territorial d'Urbanisme de Lleida amb data 12 MAIG 2016 amb les prescripcions que han estat incorporades a l'esmentat acord

ESCALA 1:50.000

OBRA:

La secretària

MODIFICACIÓ DEL PLA ESPECIAL URBANÍSTIC PER LA IMPLANTACIÓ D'UNA LÍNIA AÈRIA I SUBTERRÀNIA DE MITJA TENSIO PEL SUBMINISTRAMENT D'ENERGIA ELÈCTRICA A LA PARTIDA DEL BOU, POLÍGON 1, PARCEL·LA 116

Raquel González Gallego



Serveis Auxiliars de Telecomunicació de Catalunya, S.L.U.

PROJECTAT: SATEL CATALUNYA S.L.U

Codi: IPV-12.034

DATA: 06/15

T.M. DE LLEIDA (Prov. Lleida)

ESCALA: 1:50.000

SITUACIÓ

Nº PLÀNOL: 1