


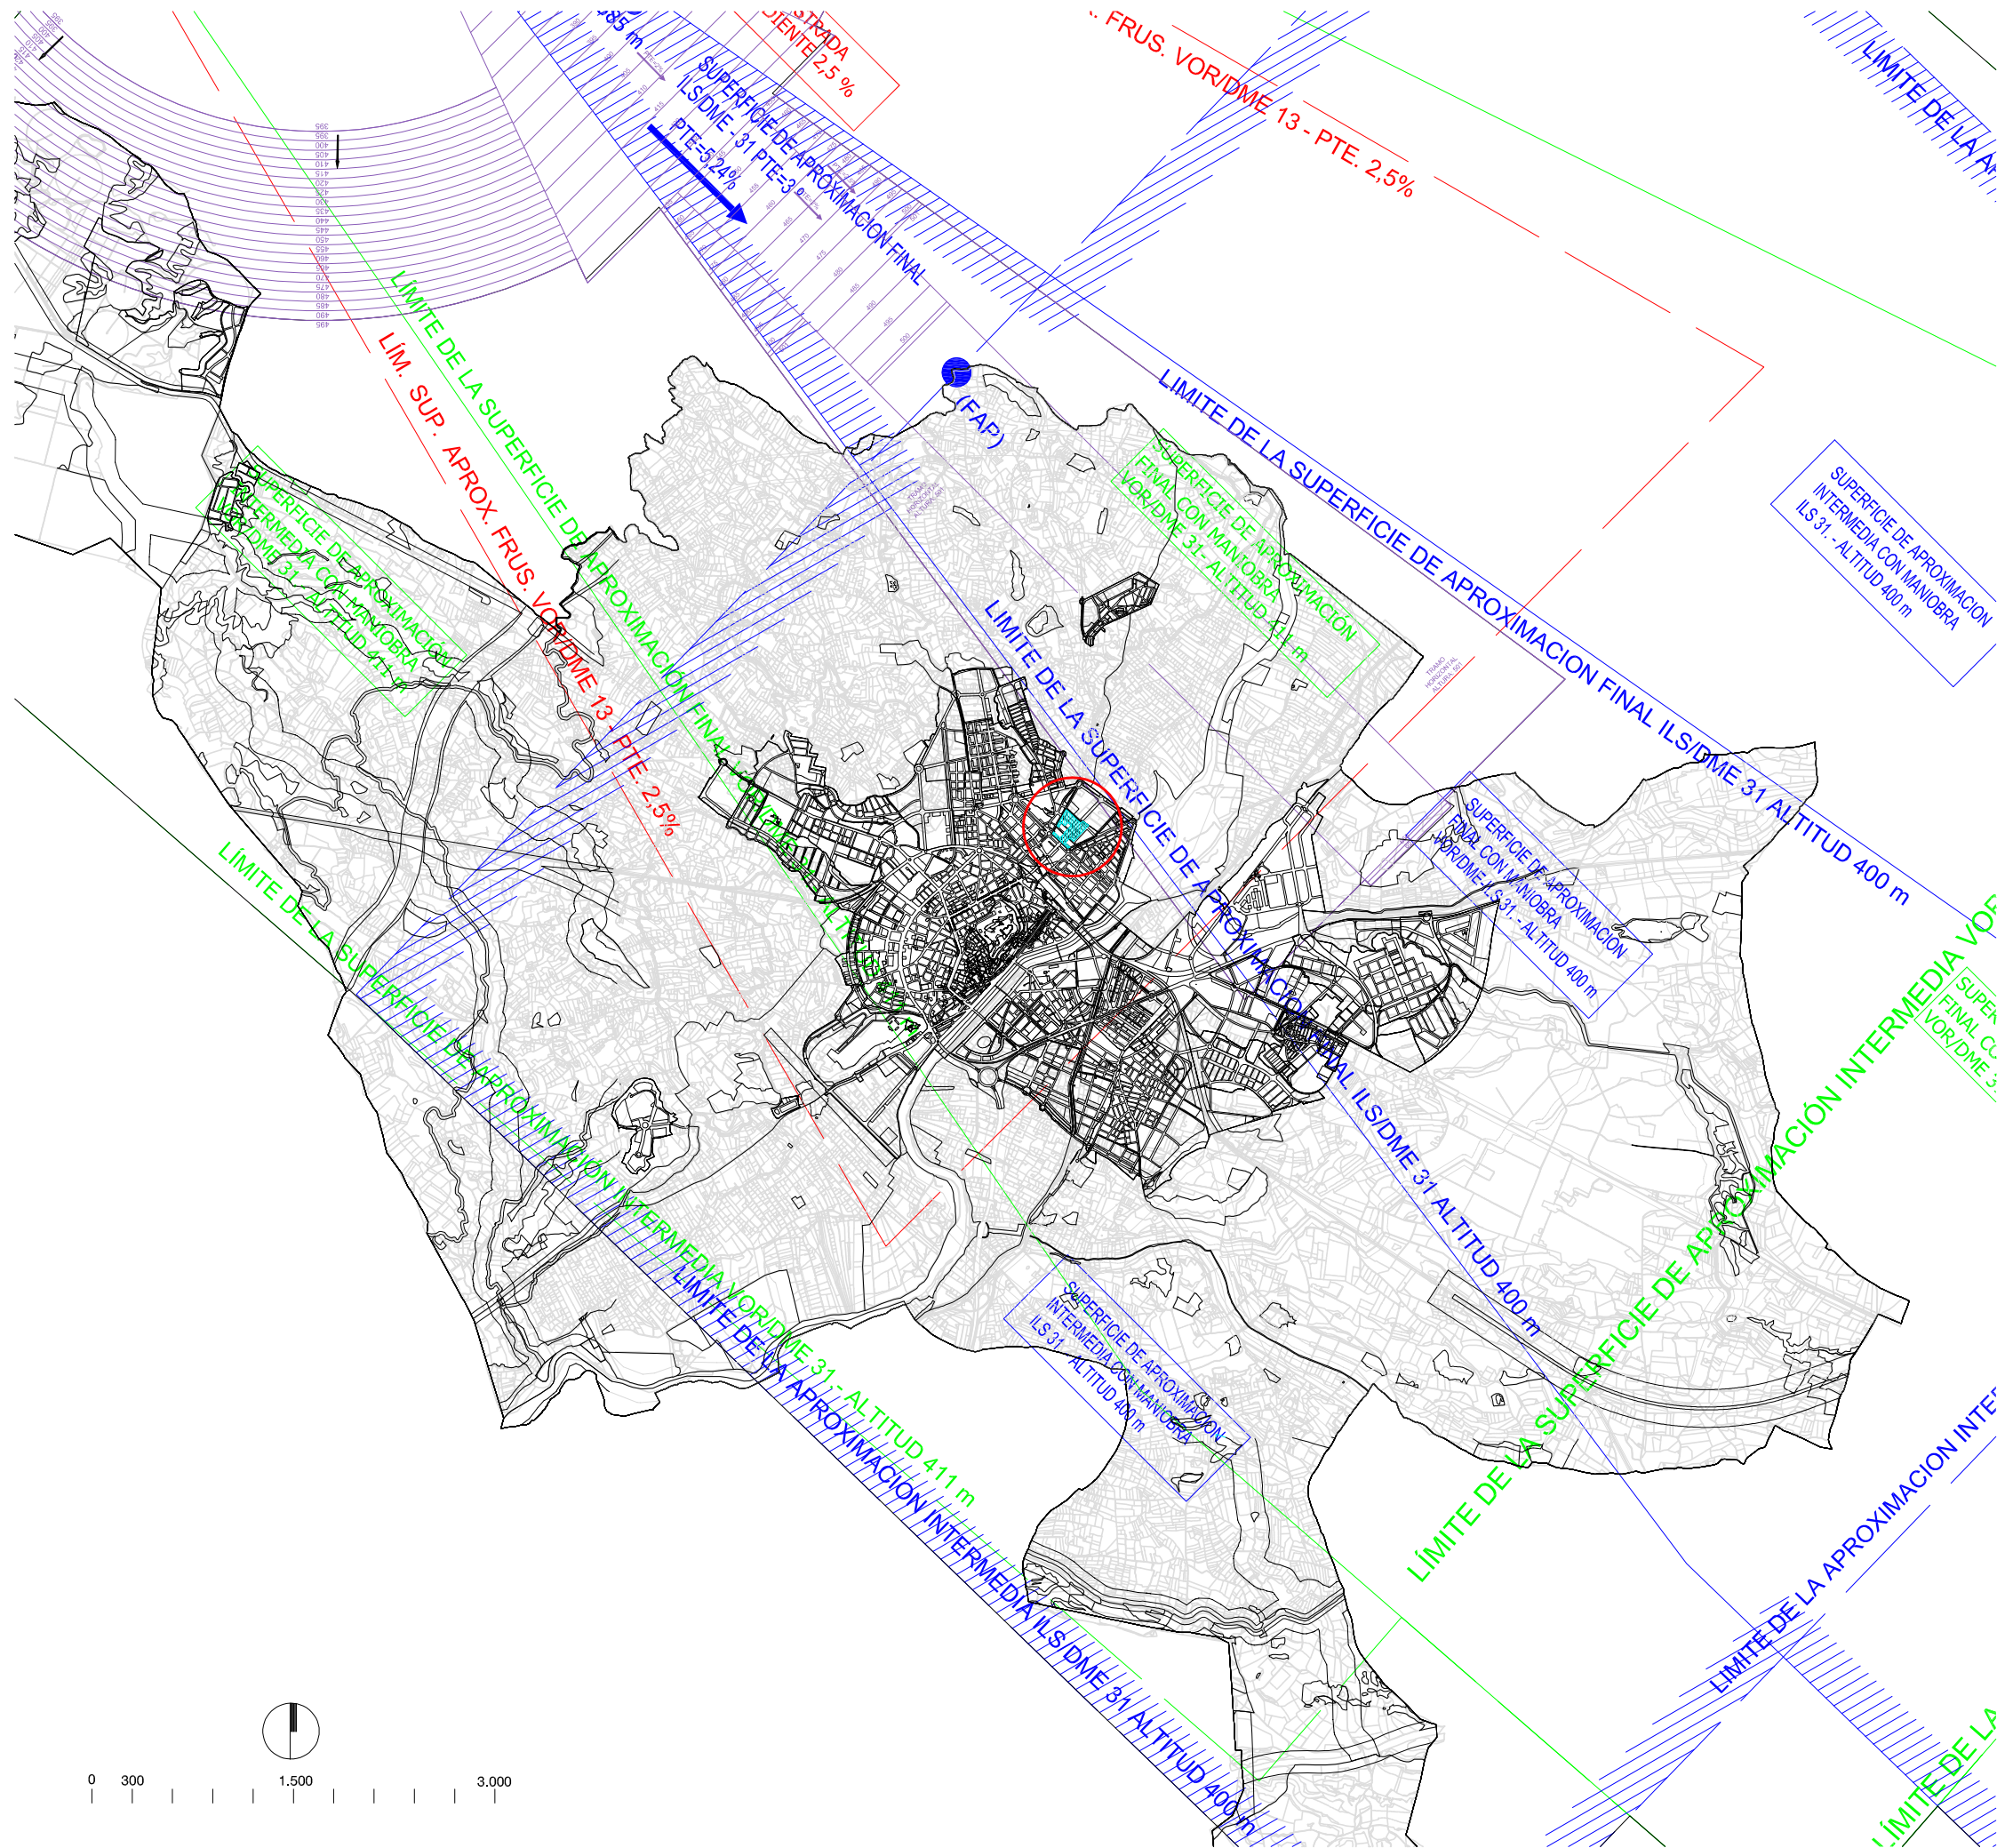

SITUACIÓ DE L'ÀMBIT DE LA MODIFICACIÓ

TEXT REFÓS

MODIFICACIÓ PUNTUAL DEL PLA PARCIAL SUR 13 EN RELACIÓ AMB ELS USOS ADMESOS (art.16.24 i 17.12 de Normes urbanístiques)

O1- SERVITUDS AERONÀUTIQUES I RADIOELÈCTRIQUES

E:1 / 50.000