Aprovat inicialment per Junta de Govern Local en sessió de data 8 de maig de 2024
amb la modificació aprovada per Decret d'Alcaldia de data 16 de maig de 2024
En dono fe,
El Secretari General de l'Ajuntament de Lleida,

Antonio Ropero Vilaró
Secretari General

2024.05.20
14:23:05 +02'00'

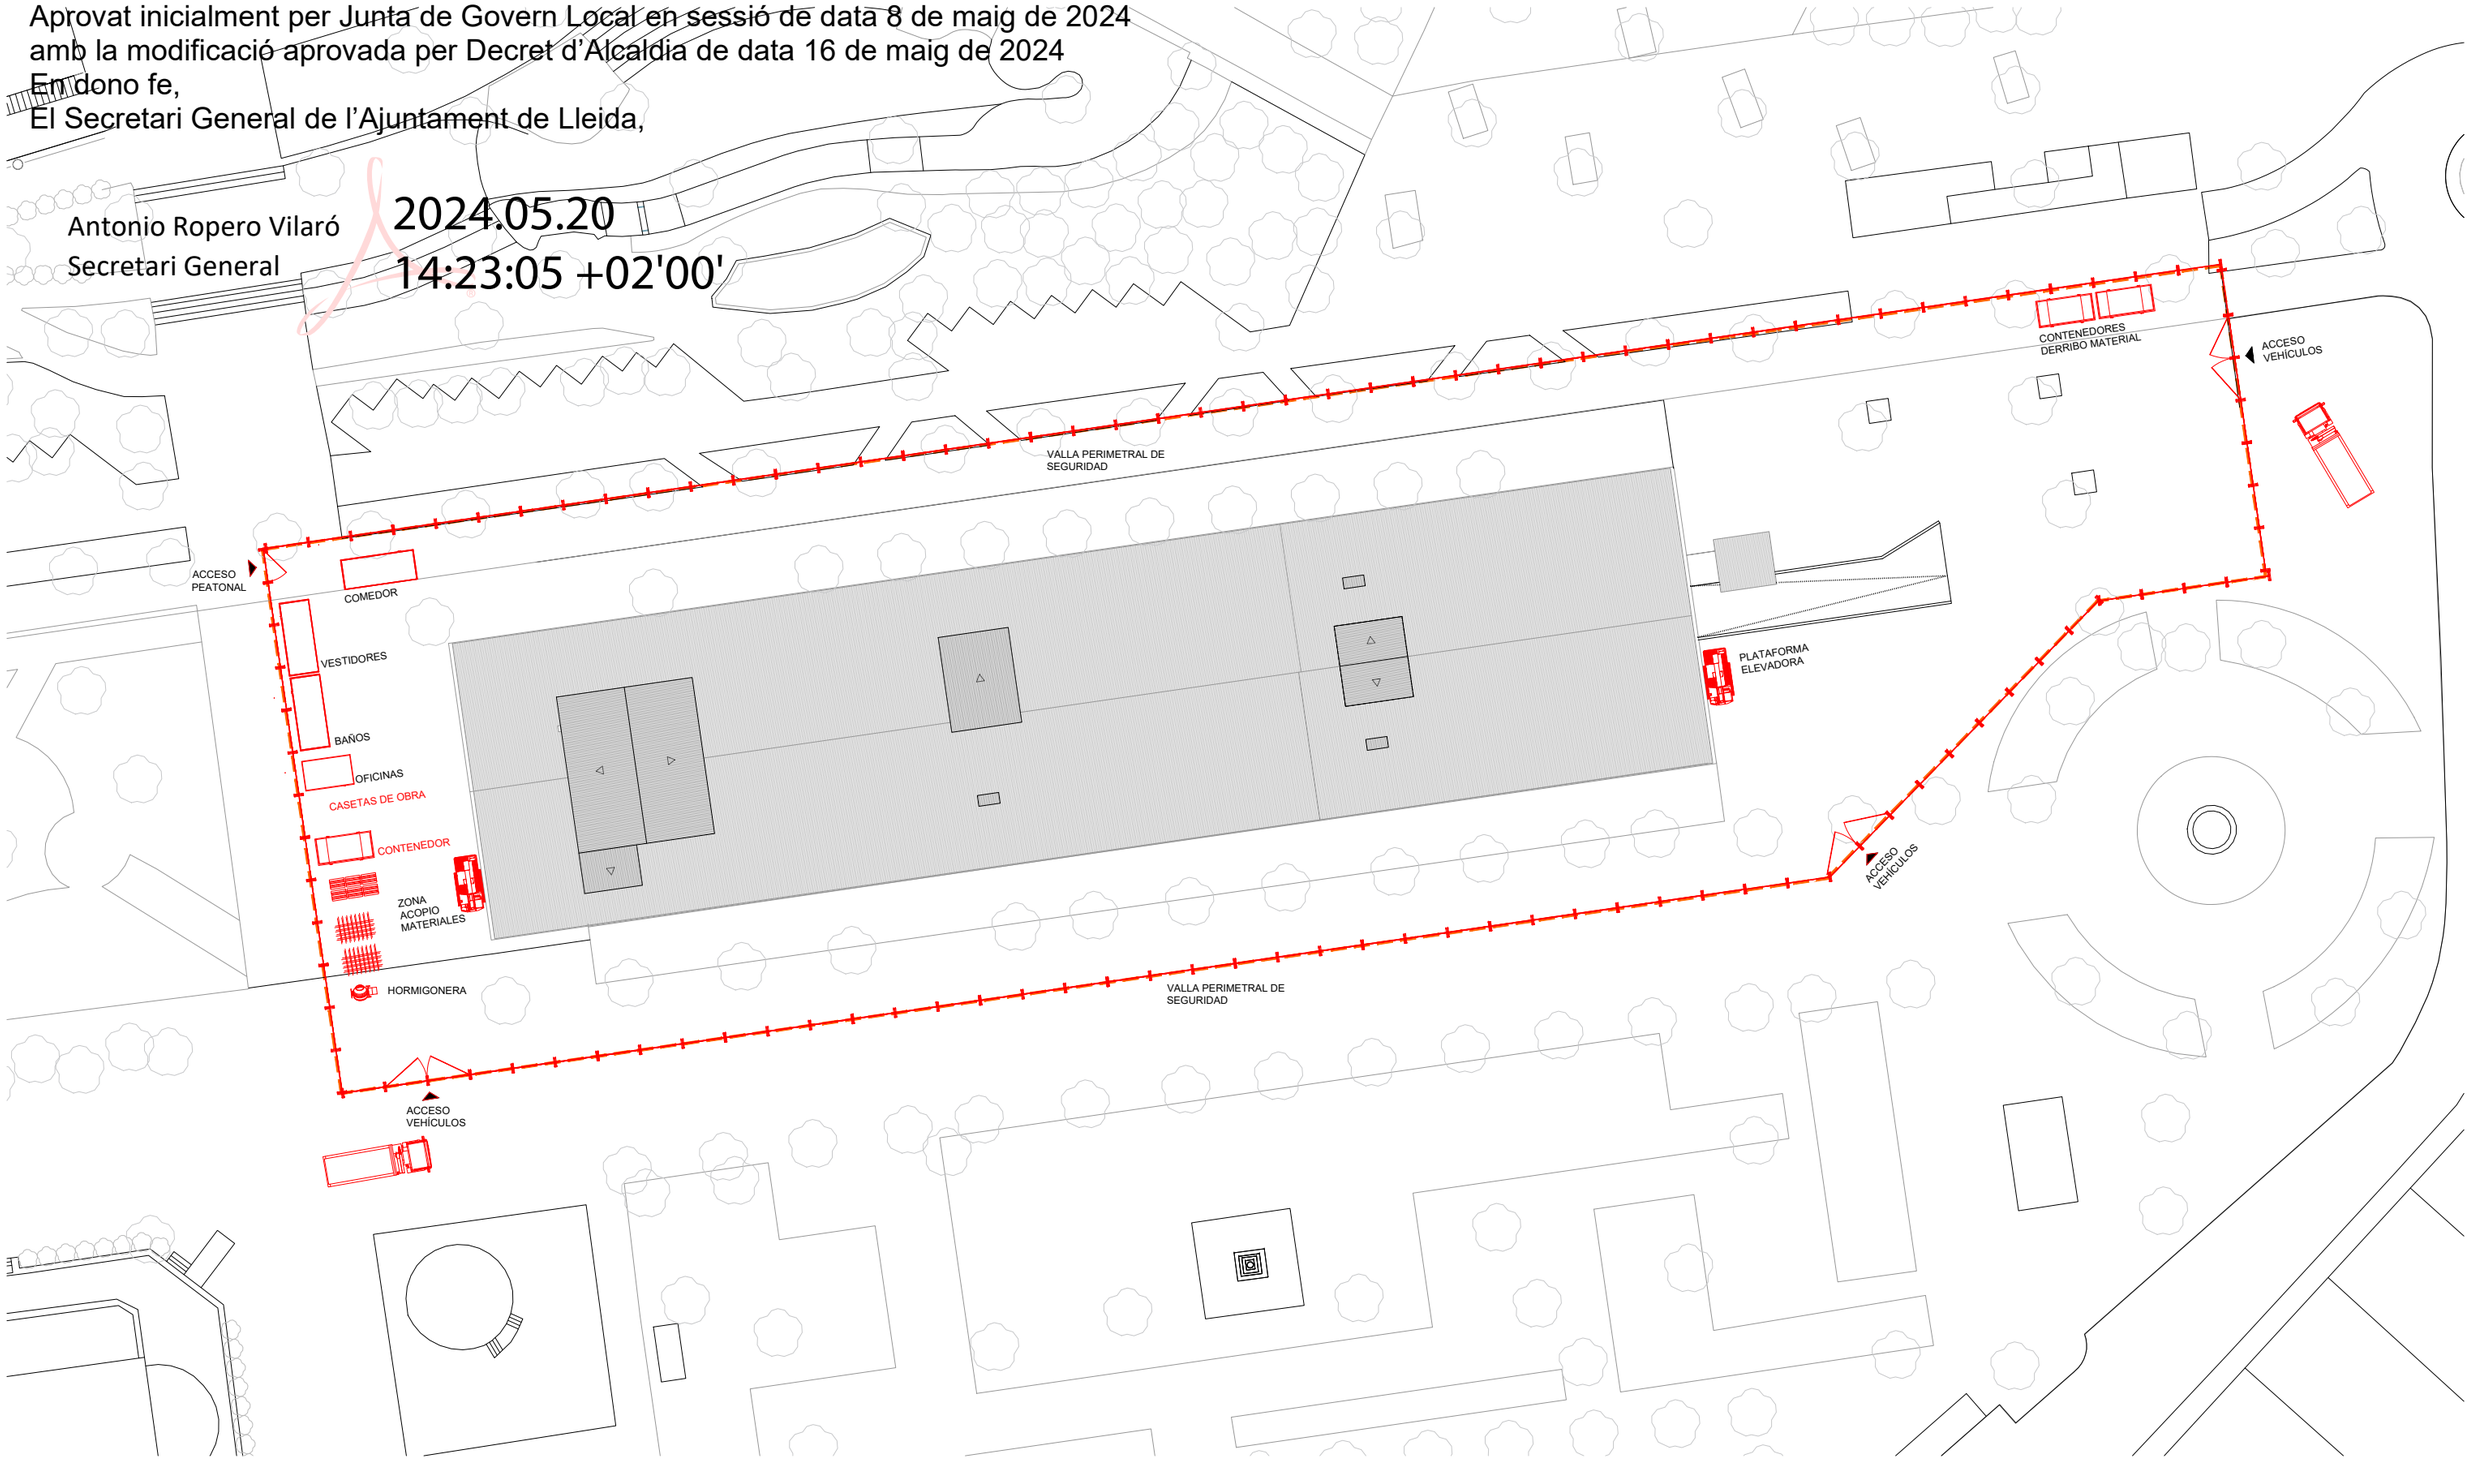

PLANTA. E:1/500

PROYECTO BÁSICO Y EJECTUVO

NOTA IMPORTANTE:
TODAS LAS MEDIDAS SE REPLANTEARAN Y COMPROBARAN EN OBRA, BAJO CRITERIO DE LA DF. PREVALECERÁ DE FORMA PRIORITARIA TODO AQUELLO ESTABLECIDO EN LOS PLANOS DE REPLANTEO DE ESTRUCTURA (ER)

PROYECTO FASE 2:
REHABILITACIÓN ENERGÉTICA DEL "PALAU DE VIDRE" EN EL MARCO DEL PLAN DE RECUPERACIÓN, TRANSFORMACIÓN Y RESILIENCIA FINANCIADOS POR LA UNIÓN EUROPEA CON LOS FONDOS NEXT GENERATION EU

EMPLAZAMIENTO ACCESO AVINGUDA PRESIDENT TARRADELLAS LLEIDA

EXPEDIENTE 352-RLLA

FECHA AGOSTO 2023

PLANO: ESTUDIO SEGURIDAD Y SALUD. FASE II
PLANTA

ORIENTACIÓN N

ESCALA: DIN A3: 500 | DIN A1: 250

NÚM. ESS-02

LISTADO DE REVISIONES:

EQUIPO DE PROYECTO

Firmado:
Xavier F. Rodríguez Padilla. *Colegiado núm. 37793-7*
Josep M. Burgués Solanes. *Colegiado núm. 37651-5*
Santi Vives Sanfeliu. *Colegiado núm. 5405-4*
Jordi Casulla Vives Ingeniero industrial

B_R_2_9 ARQUITECTURA SANTI VIVES BARCELONA elnesa

PROMOTOR Ajuntament de Lleida Regidoria d'Urbanisme

EL PRESENTE DOCUMENTO ES COPIA DE SU ORIGINAL, DEL QUE SON AUTORES XAVIER F. RODRÍGUEZ PADILLA, ARQUITECTO SUPERIOR COLEGIADO COAC Nº 37793-7, Y JOSEP M. BURGUÉS SOLANES, ARQUITECTO SUPERIOR COLEGIADO COAC Nº 37651-5. SU UTILIZACIÓN TOTAL O PARCIAL, ASÍ COMO CUALQUIER REPRODUCCIÓN O CESIÓN A TERCEROS, REQUERIRÁ PREVIA AUTORITZACIÓN EXPRESA DE LOS AUTORES, QUEDANDO EN CUALQUIER CASO PROHIBIDA CUALQUIER MODIFICACIÓN UNILATERAL DEL MISMO.

Financiado por la Unión Europea NextGenerationEU
GOBIERNO DE ESPAÑA MINISTERIO DE TRANSPORTES, MOVILIDAD Y AGENDA URBANA
Plan de Recuperación, Transformación y Resiliencia
PIREP

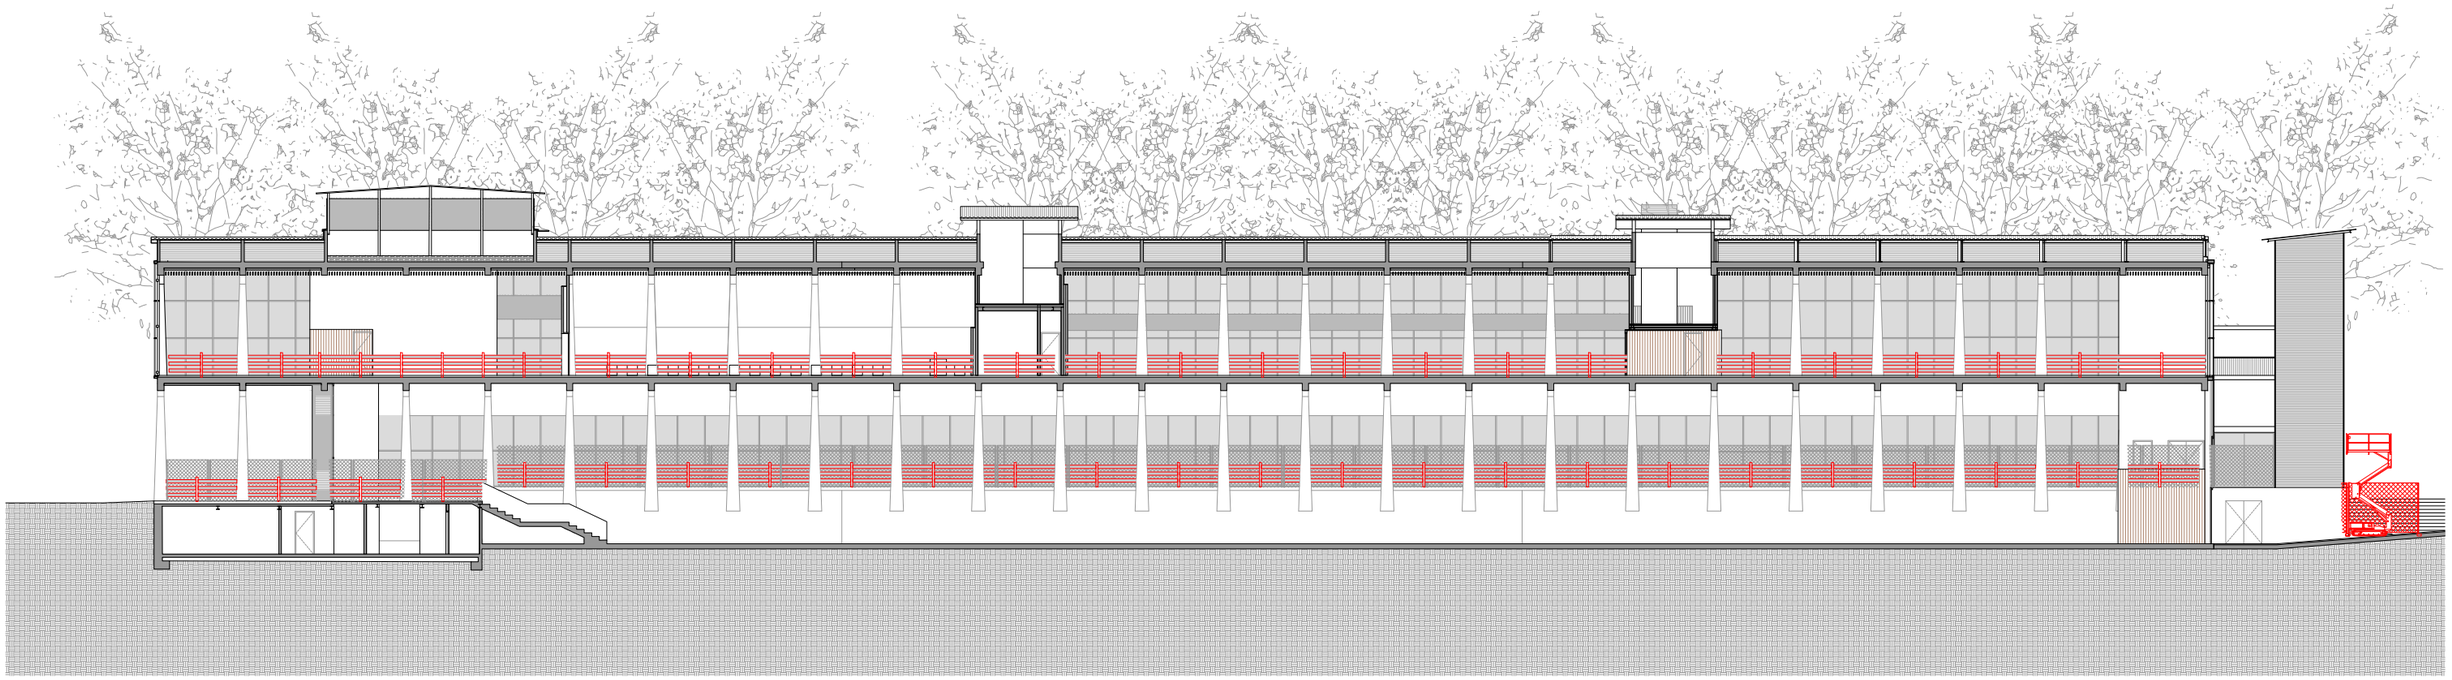

SECCIÓN LONGITUDINAL. E:1/300

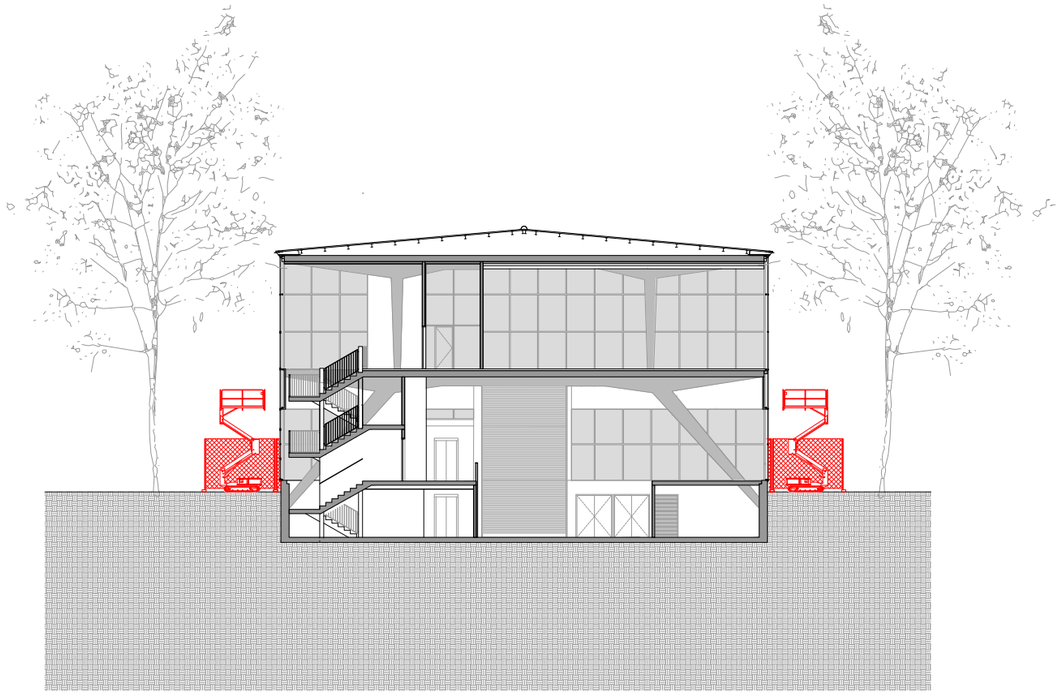

SECCIÓN TRANSVERSAL. E:1/300

JOSEP MARIA BURGUES SOLANES / num:37651-5 — Firmado digitalmente por JOSEP MARIA BURGUES SOLANES / num:37651-5 Fecha: 2023.12.01 14:04:15 +01'00'

XAVIER FERMIN RODRIGUEZ I PADILLA / num:37793-7 — Firmado digitalmente por XAVIER FERMIN RODRIGUEZ I PADILLA / num:37793-7 Fecha: 2023.12.01 13:54:49 +01'00'

SANTIAGO VIVES SANFELIU / num:5405-4 — Firmado digitalmente por SANTIAGO VIVES SANFELIU / num:5405-4 Fecha: 2023.11.17 11:43:58 +01'00'

NOTA IMPORTANTE:
TODAS LAS MEDIDAS SE REPLANTEARAN Y COMPROBARAN EN OBRA, BAJO CRITERIO DE LA DF. PREVALECERÁ DE FORMA PRIORITARIA TODO AQUELLO ESTABLECIDO EN LOS PLANOS DE REPLANTEO DE ESTRUCTURA (ER)

B 4ES 9 29 ARQUITECTES, SLP
C/Gomet, 7B ent. 01 25007 LLEIDA
Tel: 973 249614 CIF: B-75408441

PROYECTO BÁSICO Y EJECTUVO

PROYECTO FASE 2:
REHABILITACIÓN ENERGÉTICA DEL "PALAU DE VIDRE" EN EL MARCO DEL PLAN DE RECUPERACIÓN, TRANSFORMACIÓN Y RESILIENCIA FINANCIADOS POR LA UNIÓN EUROPEA CON LOS FONDOS NEXT GENERATION EU

EMPLAZAMIENTO ACCESO AVINGUDA PRESIDENT TARRADELLAS LLEIDA

EXPEDIENTE ESTUDIO SEGURIDAD Y SALUD. FASE I ALZADO Y SECCIÓN 352-RLLA

FECHA AGOSTO 2023

PLANO:

ORIENTACIÓN N

ESCALA: DIN A3: 500 DIN A1: 250

NÚM. ESS-02

LISTADO DE REVISIONES:

EQUIPO DE PROYECTO

Firmado: Xavier F. Rodríguez Padilla. Colegiado núm. 37793-7 — Josep M. Burgués Solanes. Colegiado núm. 37651-5 — Santi Vives Sanfeliu. Colegiado núm. 5405-4 — Jordi Casulla Vives Ingeniero industrial

B_R_2_9 ARQUITECTURA SANTI VIVES BARCELONA elnesa

PROMOTOR LA PAERIA Ajuntament de Lleida Regidoria d'Urbanisme

EL PRESENTE DOCUMENTO ES COPIA DE SU ORIGINAL, DEL QUE SON AUTORES XAVIER F. RODRÍGUEZ PADILLA, ARQUITECTO SUPERIOR COLEGIADO COAC Nº 37793-7, Y JOSEP M. BURGUÉS SOLANES, ARQUITECTO SUPERIOR COLEGIADO COAC Nº 37651-5. SU UTILIZACIÓN TOTAL O PARCIAL, ASÍ COMO CUALQUIER REPRODUCCIÓN O CESIÓN A TERCEROS, REQUERIRÁ PREVIA AUTORITZACIÓN EXPRESA DE LOS AUTORES, QUEDANDO EN CUALQUIER CASO PROHIBIDA CUALQUIER MODIFICACIÓN UNILATERAL DEL MISMO.

Financiado por la Unión Europea NextGenerationEU
GOBIERNO DE ESPAÑA MINISTERIO DE TRANSPORTES, MOVILIDAD Y AGENDA URBANA
Plan de Recuperación, Transformación y Resiliencia
PIREP