Aprovat inicialment per Junta de Govern Local en sessió de data 8 de maig de 2024
amb la modificació aprovada per Decret d'Alcaldia de data 16 de maig de 2024
En dono fe,
El Secretari General de l'Ajuntament de Lleida,

Antonio Ropero Vilaró
Secretari General
2024.05.21
09:06:52 +02'00'

B·R·2·9

PROYECTO FASE 2: REHABILITACIÓN ENERGÉTICA DEL "PALAU DE VIDRE" EN EL MARCO DEL PLAN DE RECUPERACIÓN, TRANSFORMACIÓN Y RESILIENCIA FINANCIADOS POR LA UNIÓN EUROPEA CON LOS FONDOS NEXT GENERATION EU

PROMOTOR: AJUNTAMENT DE LLEIDA

OBRA: 352-RLLA

Accés Avinguda President Tarradellas, 20 CP 25001 Lleida

LISTADO DE PLANOS - PROYECTO DE EJECUCIÓN

FECHA: SEPTIEMBRE 2023 (REFUNDIDO NOVIEMBRE 2023)

GRUPO	PLANO		ESC. - A3	ESC. - A1	Nº	ARCHIVO	Ext.
A	**ARQUITECTURA**						
D	**DETALLES**						
	AD-10	DETALLES. Detalles interiores. Planta Sótano. Baños CH2 y CH3.	1/20	1/10	1	352E_AD10-36 BANYS	.dwg
	AD-11	DETALLES. Detalles interiores. Planta Sótano. Baños CH2 y CH3.	1/20	1/10	2	352E_AD10-36 BANYS	.dwg
	AD-12	DETALLES. Detalles interiores. Planta Sótano. Baños CH2 y CH3.	1/20	1/10	3	352E_AD10-36 BANYS	.dwg
	AD-13	DETALLES. Detalles interiores. Planta Sótano. Baño CH1.	1/20	1/10	4	352E_AD10-36 BANYS	.dwg
	AD-14	DETALLES. Detalles interiores. Planta Sótano. Baño CH1.	1/20	1/10	5	352E_AD10-36 BANYS	.dwg
	AD-15	DETALLES. Detalles interiores. Planta Primera. Baño CH1.	1/20	1/10	6	352E_AD10-36 BANYS	.dwg
	AD-16	DETALLES. Detalles interiores. Planta Primera. Baño CH1.	1/20	1/10	7	352E_AD10-36 BANYS	.dwg
	AD-17	DETALLES. Detalles interiores. Planta Primera. Baño CH1.	1/20	1/10	8	352E_AD10-36 BANYS	.dwg
	AD-18	DETALLES. Detalles interiores. Planta Primera. Baño CH1.	1/20	1/10	9	352E_AD10-36 BANYS	.dwg
	AD-19	DETALLES. Detalles interiores. Planta Primera. Baño CH2.	1/20	1/10	10	352E_AD10-36 BANYS	.dwg
	AD-20	DETALLES. Detalles interiores. Planta Primera. Baño CH2.	1/20	1/10	11	352E_AD10-36 BANYS	.dwg
	AD-21	DETALLES. Detalles interiores. Planta Primera. Baño CH2.	1/20	1/10	12	352E_AD10-36 BANYS	.dwg
	AD-22	DETALLES. Detalles interiores. Planta Primera. Baño CH2.	1/20	1/10	13	352E_AD10-36 BANYS	.dwg
	AD-23	DETALLES. Detalles interiores. Planta Primera. Baño CH3.	1/20	1/10	14	352E_AD10-36 BANYS	.dwg
	AD-24	DETALLES. Detalles interiores. Planta Primera. Baño CH3.	1/20	1/10	15	352E_AD10-36 BANYS	.dwg
	AD-25	DETALLES. Detalles interiores. Planta Primera. Baño CH3.	1/20	1/10	16	352E_AD10-36 BANYS	.dwg
	AD-26	DETALLES. Detalles interiores. Planta Primera. Baño CH3.	1/20	1/10	17	352E_AD10-36 BANYS	.dwg
	AD-27	DETALLES. Detalles interiores. Planta Primera. Baño CH4.	1/20	1/10	18	352E_AD10-36 BANYS	.dwg
	AD-28	DETALLES. Detalles interiores. Planta Primera. Baño CH4.	1/20	1/10	19	352E_AD10-36 BANYS	.dwg
	AD-29	DETALLES. Detalles interiores. Planta Primera. Baño CH4.	1/20	1/10	20	352E_AD10-36 BANYS	.dwg
	AD-30	DETALLES. Detalles interiores. Planta Primera. Baño CH5.	1/20	1/10	21	352E_AD10-36 BANYS	.dwg
	AD-31	DETALLES. Detalles interiores. Planta Primera. Baño CH5.	1/20	1/10	22	352E_AD10-36 BANYS	.dwg
	AD-32	DETALLES. Detalles interiores. Planta Primera. Baño CH5.	1/20	1/10	23	352E_AD10-36 BANYS	.dwg
	AD-33	DETALLES. Detalles interiores. Planta Primera. Baño CH5.	1/20	1/10	24	352E_AD10-36 BANYS	.dwg
	AD-34	DETALLES. Detalles interiores. Planta Primera. Baño CH6.	1/20	1/10	25	352E_AD10-36 BANYS	.dwg
	AD-35	DETALLES. Detalles interiores. Planta Primera. Baño CH6.	1/20	1/10	26	352E_AD10-36 BANYS	.dwg
	AD-36	DETALLES. Detalles interiores. Planta Primera. Baño CH6.	1/20	1/10	27	352E_AD10-37 BANYS	.dwg
	AD-37	DETALLES. Detalles interiores. Planta Primera. Baño CH6.	1/20	1/10	28	352E_AD10-37 BANYS	.dwg
	AD-38	DETALLES. Detalles interiores. Planta Sótano. Detalles Pintura.	1/50	1/25	29	352E_AD38-53 PINTADOS	.dwg
	AD-39	DETALLES. Detalles interiores. Planta Sótano. Detalles Pintura.	1/50	1/25	30	352E_AD38-53 PINTADOS	.dwg
	AD-40	DETALLES. Detalles interiores. Planta Sótano y Planta Baja. Detalles Pintura.	1/50	1/25	31	352E_AD38-53 PINTADOS	.dwg
	AD-41	DETALLES. Detalles interiores. Planta Baja. Detalles Pintura.	1/20	1/10	32	352E_AD38-53 PINTADOS	.dwg
	AD-42	DETALLES. Detalles interiores. Planta Baja. Detalles Pintura.	1/20	1/10	33	352E_AD38-53 PINTADOS	.dwg
	AD-43	DETALLES. Detalles interiores. Planta Primera. Detalles Pintura.	1/20	1/10	34	352E_AD38-53 PINTADOS	.dwg
	AD-44	DETALLES. Detalles interiores. Planta Primera. Detalles Pintura.	1/20	1/10	35	352E_AD38-53 PINTADOS	.dwg
	AD-45	DETALLES. Detalles interiores. Planta Primera. Detalles Pintura.	1/50	1/25	36	352E_AD38-53 PINTADOS	.dwg
	AD-46	DETALLES. Detalles interiores. Planta Primera. Detalles Pintura.	1/50	1/25	37	352E_AD38-53 PINTADOS	.dwg
	AD-47	DETALLES. Detalles interiores. Planta Primera. Detalles Pintura.	1/75	1/37,5	38	352E_AD38-53 PINTADOS	.dwg
	AD-48	DETALLES. Detalles interiores. Planta Primera. Detalles Pintura.	1/76	1/37,6	39	352E_AD38-53 PINTADOS	.dwg
	AD-49	DETALLES. Detalles interiores. Planta Primera. Detalles Pintura.	1/50	1/25	40	352E_AD38-53 PINTADOS	.dwg
	AD-50	DETALLES. Detalles interiores. Planta Primera. Detalles Pintura.	1/76	1/37,6	41	352E_AD38-53 PINTADOS	.dwg
	AD-51	DETALLES. Detalles interiores. Planta Primera. Detalles Pintura.	1/77	1/37,7	42	352E_AD38-53 PINTADOS	.dwg
	AD-52	DETALLES. Detalles interiores. Planta Primera. Detalles Pintura.	1/50	1/25	43	352E_AD38-53 PINTADOS	.dwg
	AD-53	DETALLES. Detalles interiores. Planta Primera. Detalles Pintura.	1/50	1/25	44	352E_AD38-53 PINTADOS	.dwg

El presente documento queda validado, firmado y bloqueado mediante la presente firma digital.

XAVIER FERMIN RODRIGUEZ I PADILLA / num:37793-7
Firmado digitalmente por XAVIER FERMIN RODRIGUEZ I PADILLA / num:37793-7

JOSEP MARIA BURGUES SOLANES / num:37651-5
Firmado digitalmente por JOSEP MARIA BURGUES SOLANES / num:37651-5

SANTIAGO VIVES SANFELIU / num:5405-4
Firmado digitalmente por SANTIAGO VIVES SANFELIU / num:5405-4
Fecha: 2024.05.20 11:01:26 +02'00'

ACABADOS BAÑOS

01 Suelo de hormigón visto con acabado fratasado.

02 Pavimiento vinilico sobre pavimiento existente, a definir por la DF

03 Revestimiento de baldosa cerámica de gres porcelánico color blanco, formato 30x60cm.

04 Falso techo continuo de placas de yeso laminado hidrófugo tipo PLADUR (H) o similar de 15mm de grosor, montado sobre perfiles de acero galvanizado, con acabado pintado.

05 Inodoro de porcelana esmaltada de color blanco.

06 Lavabo empotrado de porcelana esmaltada , de color blanco, en ecimera de piedra natural granítica, a definir por la DF.

07 Mámpara de tablero de resinas fenólicas tipo HPL o similar, color gris oscuro, RAL 7022 en ambas caras para formación de cabinas sanitarias.

08 Espejo de pared.

09 Carpintería interior/exterior. Dimensiones, tipos y especificaciones según planos AF.

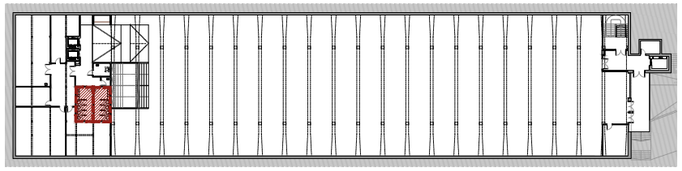

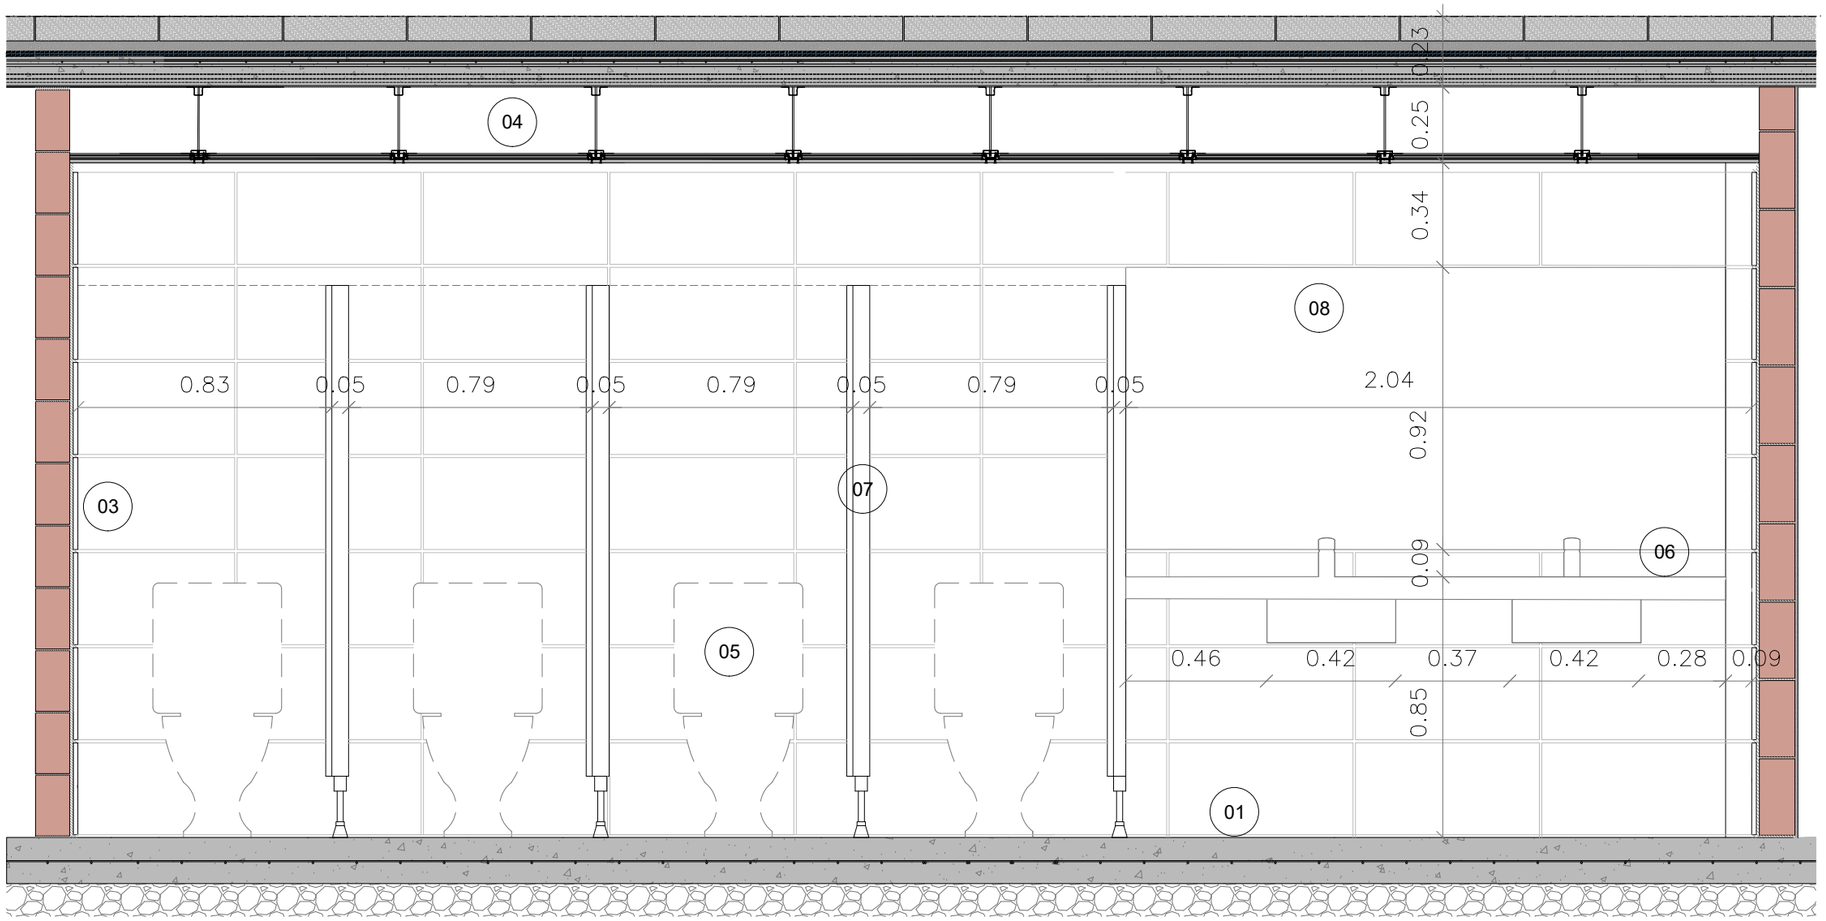

Alzado interior BB'
Escala: 1/20

0 0,2 0,4 0,6 0,8 1 (m)

Baño
Planta Baja CH 2 y CH 3

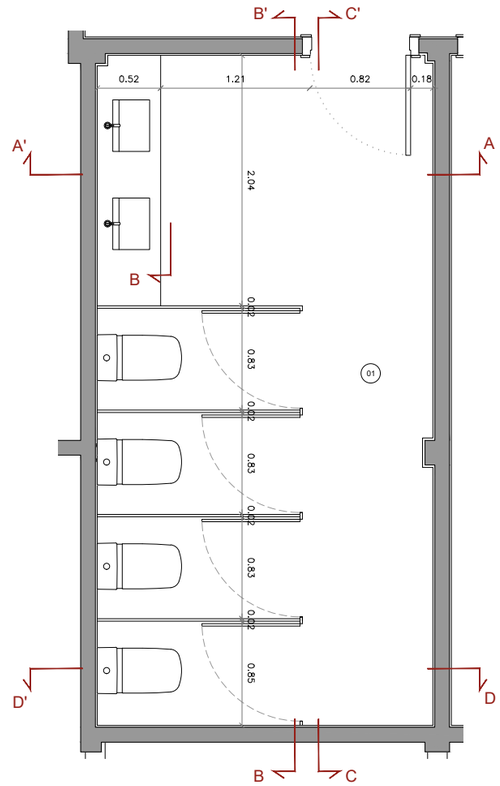

NOTA IMPORTANTE:
TODAS LAS MEDIDAS SE REPLANTEARAN Y COMPROBARAN EN OBRA, BAJO CRITERIO DE LA DF. PREVALECERÁ DE FORMA PRIORITARIA TODO AQUELLO ESTABLECIDO EN LOS PLANOS DE REPLANTEO DE ESTRUCTURA (ER)

DIN-A3_420×297mm

PROYECTO BÁSICO Y EJECTUVO

PROYECTO FASE 2:
REHABILITACIÓN ENERGÉTICA DEL "PALAU DE VIDRE" EN EL MARCO DEL PLAN DE RECUPERACIÓN, TRANSFORMACIÓN Y RESILIENCIA FINANCIADOS POR LA UNIÓN EUROPEA CON LOS FONDOS NEXT GENERATION EU

EMPLAZAMIENTO ACCESO AVINGUDA PRESIDENT TARRADELLAS LLEIDA

EXPEDIENTE 352-RLLA

FECHA AGOSTO 2023

PLANO: ARQUITECTURA
DETALLES BAÑOS
DETALLE CH2 Y CH3 -PB

ORIENTACIÓN

ESCALA: DIN A3: 1/20 DIN A1: 1/10

NÚM. AD-10

LISTADO DE REVISIONES:
REFUNDIDO NOVIEMBRE 2023

EQUIPO DE PROYECTO

Firmado:
Xavier F. Rodríguez Padilla. *Colegiado núm. 37793-7*
Josep M. Burgués Solanes. *Colegiado núm. 37651-5*
Santi Vives Sanfeliu. *Colegiado núm. 5405-4*
Jordi Casulla Vives Ingeniero industrial

B_R_2_9 ARQUITECTURA SANTI VIVES BARCELONA elnesa

PROMOTOR Ajuntament de Lleida Regidoria d'Urbanisme

EL PRESENTE DOCUMENTO ES COPIA DE SU ORIGINAL, DEL QUE SON AUTORES XAVIER F. RODRÍGUEZ PADILLA, ARQUITECTO SUPERIOR COLEGIADO COAC Nº 37793-7, Y JOSEP M. BURGUÉS SOLANES, ARQUITECTO SUPERIOR COLEGIADO COAC Nº 37651-5. SU UTILIZACIÓN TOTAL O PARCIAL, ASÍ COMO CUALQUIER REPRODUCCIÓN O CESIÓN A TERCEROS, REQUERIRÁ PREVIA AUTORITZACIÓN EXPRESA DE LOS AUTORES, QUEDANDO EN CUALQUIER CASO PROHIBIDA CUALQUIER MODIFICACIÓN UNILATERAL DEL MISMO.

Financiado por la Unión Europea NextGenerationEU
GOBIERNO DE ESPAÑA MINISTERIO DE TRANSPORTES, MOVILIDAD Y AGENDA URBANA
Plan de Recuperación, Transformación y Resiliencia
PIREP

ACABADOS BAÑOS

01 Suelo de hormigón visto con acabado fratasado.

02 Pavimiento vinilico sobre pavimiento existente, a definir por la DF

03 Revestimiento de baldosa cerámica de gres porcelánico color blanco, formato 30x60cm.

04 Falso techo continuo de placas de yeso laminado hidrófugo tipo PLADUR (H) o similar de 15mm de grosor, montado sobre perfiles de acero galvanizado, con acabado pintado.

05 Inodoro de porcelana esmaltada de color blanco.

06 Lavabo empotrado de porcelana esmaltada , de color blanco, en ecimera de piedra natural granítica, a definir por la DF.

07 Mámpara de tablero de resinas fenólicas tipo HPL o similar, color gris oscuro, RAL 7022 en ambas caras para formación de cabinas sanitarias.

08 Espejo de pared.

09 Carpintería interior/exterior. Dimensiones, tipos y especificaciones según planos AF.

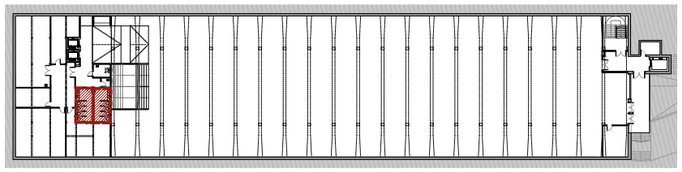

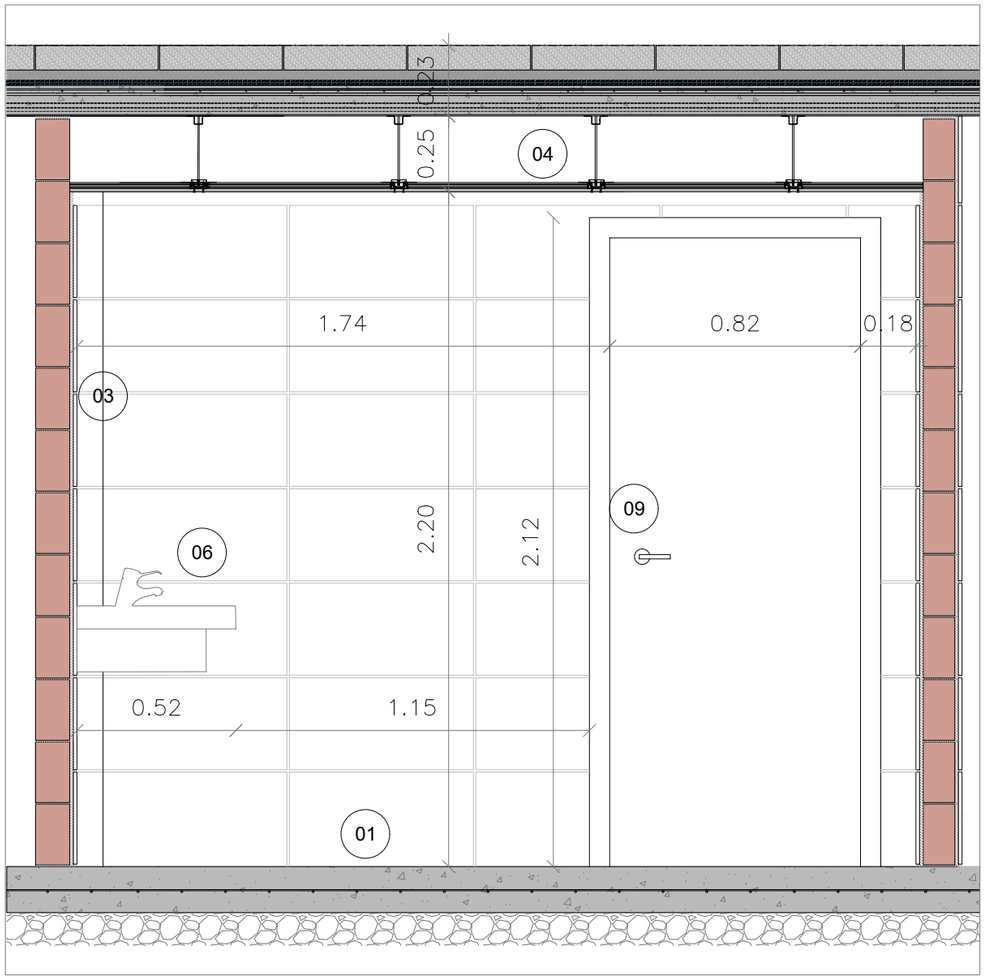

Alzado interior AA'
Escala: 1/20

0 0,2 0,4 0,6 0,8 1 (m)

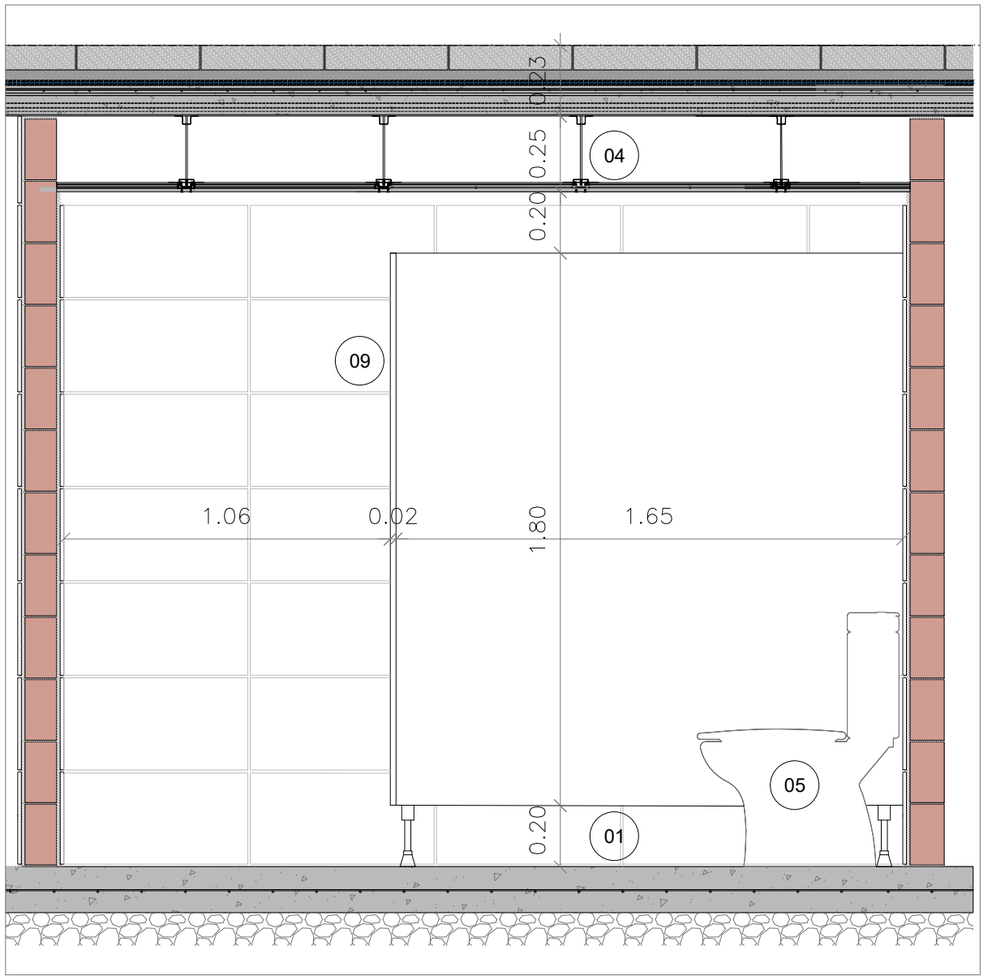

Alzado interior DD'
Escala: 1/20

0 0,2 0,4 0,6 0,8 1 (m)

Baño
Planta Baja CH 2 y CH 3

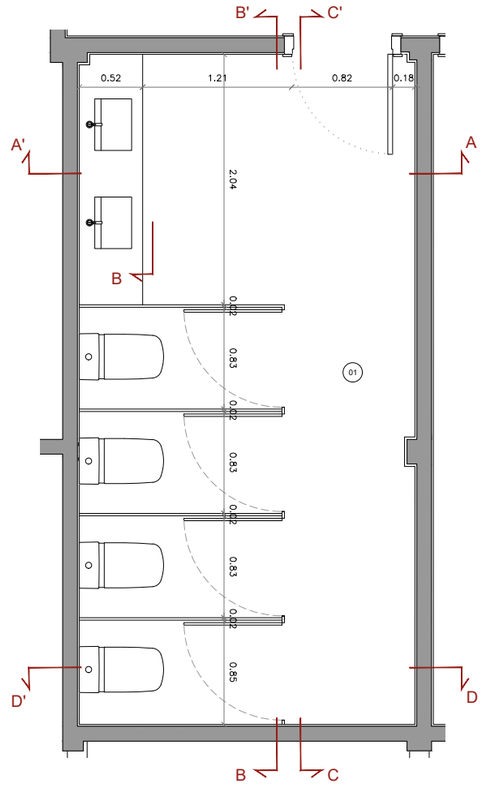

NOTA IMPORTANTE:
TODAS LAS MEDIDAS SE REPLANTEARAN Y COMPROBARAN EN OBRA, BAJO CRITERIO DE LA DF. PREVALECERÁ DE FORMA PRIORITARIA TODO AQUELLO ESTABLECIDO EN LOS PLANOS DE REPLANTEO DE ESTRUCTURA (ER)

DIN-A3_420×297mm

PROYECTO BÁSICO Y EJECTUVO

PROYECTO FASE 2:
REHABILITACIÓN ENERGÉTICA DEL "PALAU DE VIDRE" EN EL MARCO DEL PLAN DE RECUPERACIÓN, TRANSFORMACIÓN Y RESILIENCIA FINANCIADOS POR LA UNIÓN EUROPEA CON LOS FONDOS NEXT GENERATION EU

EMPLAZAMIENTO ACCESO AVINGUDA PRESIDENT TARRADELLAS LLEIDA

EXPEDIENTE 352-RLLA

FECHA AGOSTO 2023

PLANO: ARQUITECTURA
DETALLES BAÑOS
DETALLE CH2 Y CH3 -PB

ORIENTACIÓN

ESCALA: DIN A3: 1/20 DIN A1: 1/10

NÚM. AD-11

LISTADO DE REVISIONES: REFUNDIDO NOVIEMBRE 2023

EQUIPO DE PROYECTO

Firmado: Xavier F. Rodríguez Padilla. Colegiado núm. 37793-7 | Josep M. Burgués Solanes. Colegiado núm. 37651-5 | Santi Vives Sanfeliu. Colegiado núm. 5405-4 | Jordi Casulla Vives Ingeniero industrial

B R 2 9 ARQUITECTURA SANTI VIVES BARCELONA elnesa

PROMOTOR Ajuntament de Lleida Regidoria d'Urbanisme

EL PRESENTE DOCUMENTO ES COPIA DE SU ORIGINAL, DEL QUE SON AUTORES XAVIER F. RODRÍGUEZ PADILLA, ARQUITECTO SUPERIOR COLEGIADO COAC Nº 37793-7, Y JOSEP M. BURGUÉS SOLANES, ARQUITECTO SUPERIOR COLEGIADO COAC Nº 37651-5. SU UTILIZACIÓN TOTAL O PARCIAL, ASÍ COMO CUALQUIER REPRODUCCIÓN O CESIÓN A TERCEROS, REQUERIRÁ PREVIA AUTORITZACIÓN EXPRESA DE LOS AUTORES, QUEDANDO EN CUALQUIER CASO PROHIBIDA CUALQUIER MODIFICACIÓN UNILATERAL DEL MISMO.

Financiado por la Unión Europea NextGenerationEU

GOBIERNO DE ESPAÑA MINISTERIO DE TRANSPORTES, MOVILIDAD Y AGENDA URBANA

Plan de Recuperación, Transformación y Resiliencia

PIREP

ACABADOS BAÑOS

01 Suelo de hormigón visto con acabado fratasado.

02 Pavimiento vinilico sobre pavimiento existente, a definir por la DF

03 Revestimiento de baldosa cerámica de gres porcelánico color blanco, formato 30x60cm.

04 Falso techo continuo de placas de yeso laminado hidrófugo tipo PLADUR (H) o similar de 15mm de grosor, montado sobre perfiles de acero galvanizado, con acabado pintado.

05 Inodoro de porcelana esmaltada de color blanco.

06 Lavabo empotrado de porcelana esmaltada , de color blanco, en ecimera de piedra natural granítica, a definir por la DF.

07 Mámpara de tablero de resinas fenólicas tipo HPL o similar, color gris oscuro, RAL 7022 en ambas caras para formación de cabinas sanitarias.

08 Espejo de pared.

09 Carpintería interior/exterior. Dimensiones, tipos y especificaciones según planos AF.

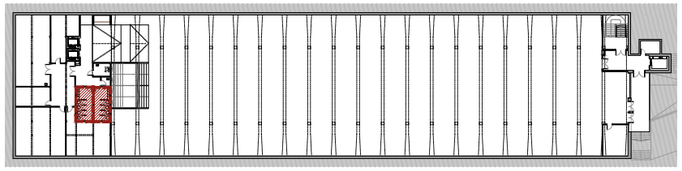

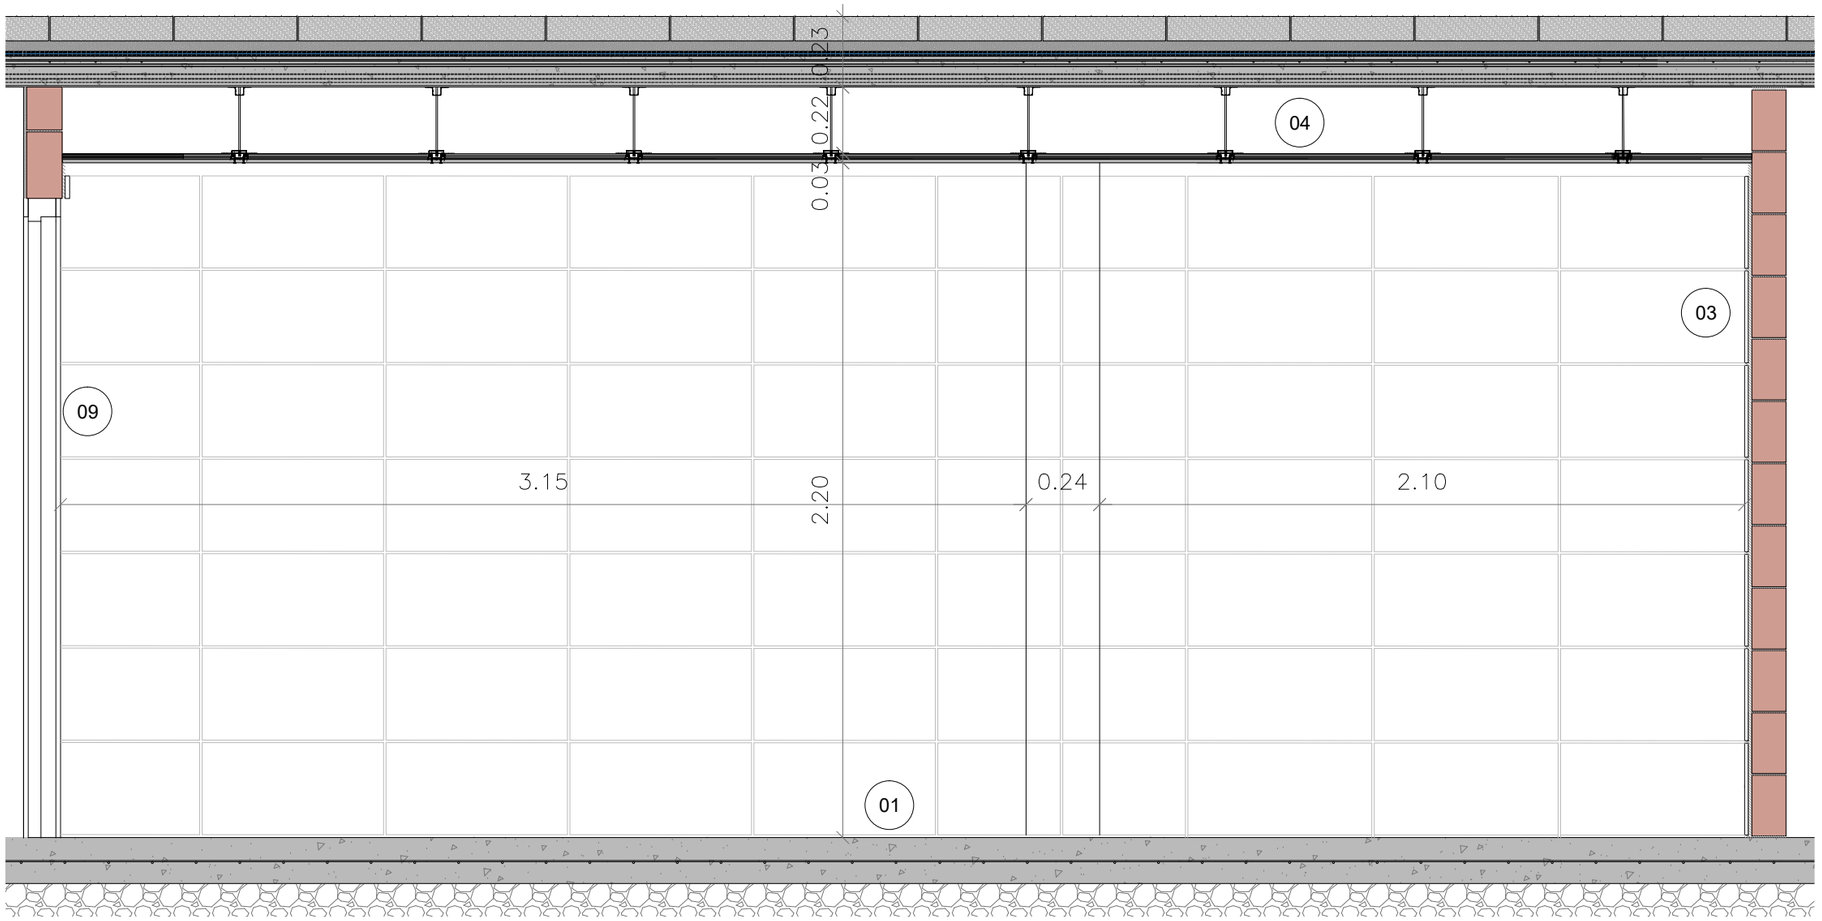

Alzado interior CC'
Escala: 1/20

0 0,2 0,4 0,6 0,8 1 (m)

Baño
Planta Baja CH 2 y CH 3

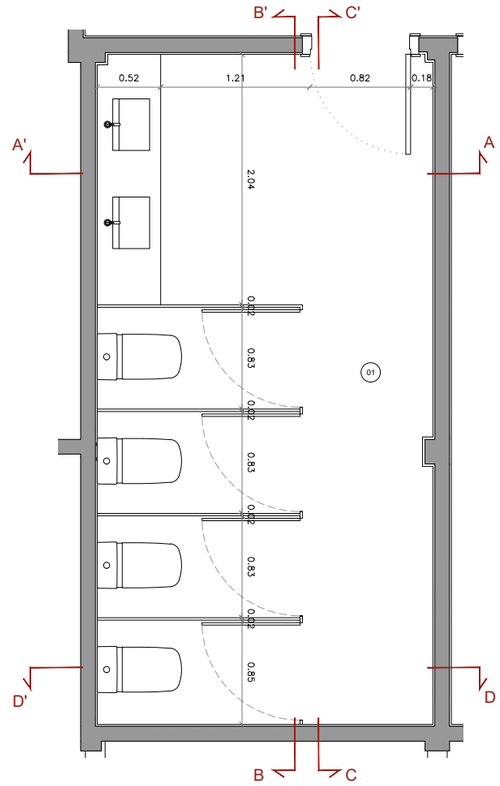

NOTA IMPORTANTE:
TODAS LAS MEDIDAS SE REPLANTEARAN Y COMPROBARAN EN OBRA, BAJO CRITERIO DE LA DF. PREVALECERÀ DE FORMA PRIORITARIA TODO AQUELLO ESTABLECIDO EN LOS PLANOS DE REPLANTEO DE ESTRUCTURA (ER)

DIN-A3_420×297mm

PROYECTO BÁSICO Y EJECTUVO

PROYECTO FASE 2:
REHABILITACIÓN ENERGÉTICA DEL "PALAU DE VIDRE" EN EL MARCO DEL PLAN DE RECUPERACIÓN, TRANSFORMACIÓN Y RESILIENCIA FINANCIADOS POR LA UNIÓN EUROPEA CON LOS FONDOS NEXT GENERATION EU

EXPEDIENTE 352-RLLA
FECHA AGOSTO 2023

EMPLAZAMIENTO ACCESO AVINGUDA PRESIDENT TARRADELLAS LLEIDA

PLANO: ARQUITECTURA
DETALLES BAÑOS
DETALLE CH2 Y CH3 -PB

ORIENTACIÓN

ESCALA: DIN A3: 1/20 DIN A1: 1/10

NÚM. AD-12

LISTADO DE REVISIONES:
REFUNDIDO NOVIEMBRE 2023

EQUIPO DE PROYECTO

Firmado: Xavier F. Rodríguez Padilla. Colegiado núm. 37793-7 — Josep M. Burgués Solanes. Colegiado núm. 37651-5 — Santi Vives Sanfeliu. Colegiado núm. 5405-4 — Jordi Casulla Vives Ingeniero industrial

B R 2 9 ARQUITECTURA SANTI VIVES BARCELONA elnesa

PROMOTOR LA PAERIA Ajuntament de Lleida Regidoria d'Urbanisme

EL PRESENTE DOCUMENTO ES COPIA DE SU ORIGINAL, DEL QUE SON AUTORES XAVIER F. RODRÍGUEZ PADILLA, ARQUITECTO SUPERIOR COLEGIADO COAC Nº 37793-7, Y JOSEP M. BURGUÉS SOLANES, ARQUITECTO SUPERIOR COLEGIADO COAC Nº 37651-5. SU UTILIZACIÓN TOTAL O PARCIAL, ASÍ COMO CUALQUIER REPRODUCCIÓN O CESIÓN A TERCEROS, REQUERIRÁ PREVIA AUTORITZACIÓN EXPRESA DE LOS AUTORES, QUEDANDO EN CUALQUIER CASO PROHIBIDA CUALQUIER MODIFICACIÓN UNILATERAL DEL MISMO.

Financiado por la Unión Europea NextGenerationEU
GOBERNO DE ESPAÑA MINISTERIO DE TRANSPORTES, MOVILIDAD Y AGENDA URBANA
Plan de Recuperación, Transformación y Resiliencia
PIREP

ACABADOS BAÑOS

01 Suelo de hormigón visto con acabado fratasado.

02 Pavimiento vinilico sobre pavimiento existente, a definir por la DF

03 Revestimiento de baldosa cerámica de gres porcelánico color blanco, formato 30x60cm.

04 Falso techo continuo de placas de yeso laminado hidrófugo tipo PLADUR (H) o similar de 15mm de grosor, montado sobre perfiles de acero galvanizado, con acabado pintado.

05 Inodoro de porcelana esmaltada de color blanco.

06 Lavabo empotrado de porcelana esmaltada , de color blanco, en ecimera de piedra natural granítica, a definir por la DF.

07 Mámpara de tablero de resinas fenólicas tipo HPL o similar, color gris oscuro, RAL 7022 en ambas caras para formación de cabinas sanitarias.

08 Espejo de pared.

09 Carpintería interior/exterior. Dimensiones, tipos y especificaciones según planos AF.

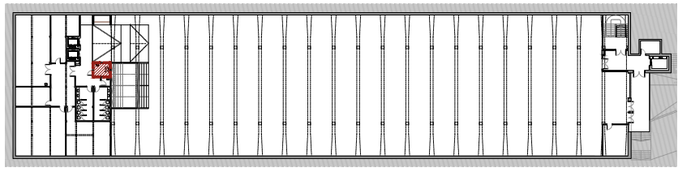

Baño
Planta Baja CH 1

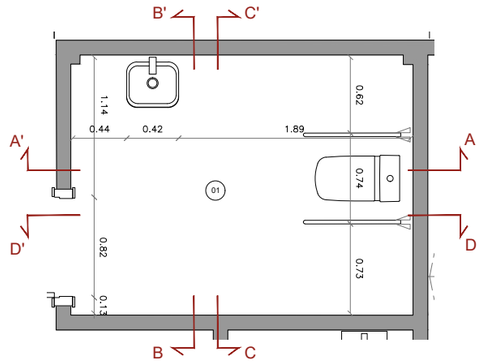

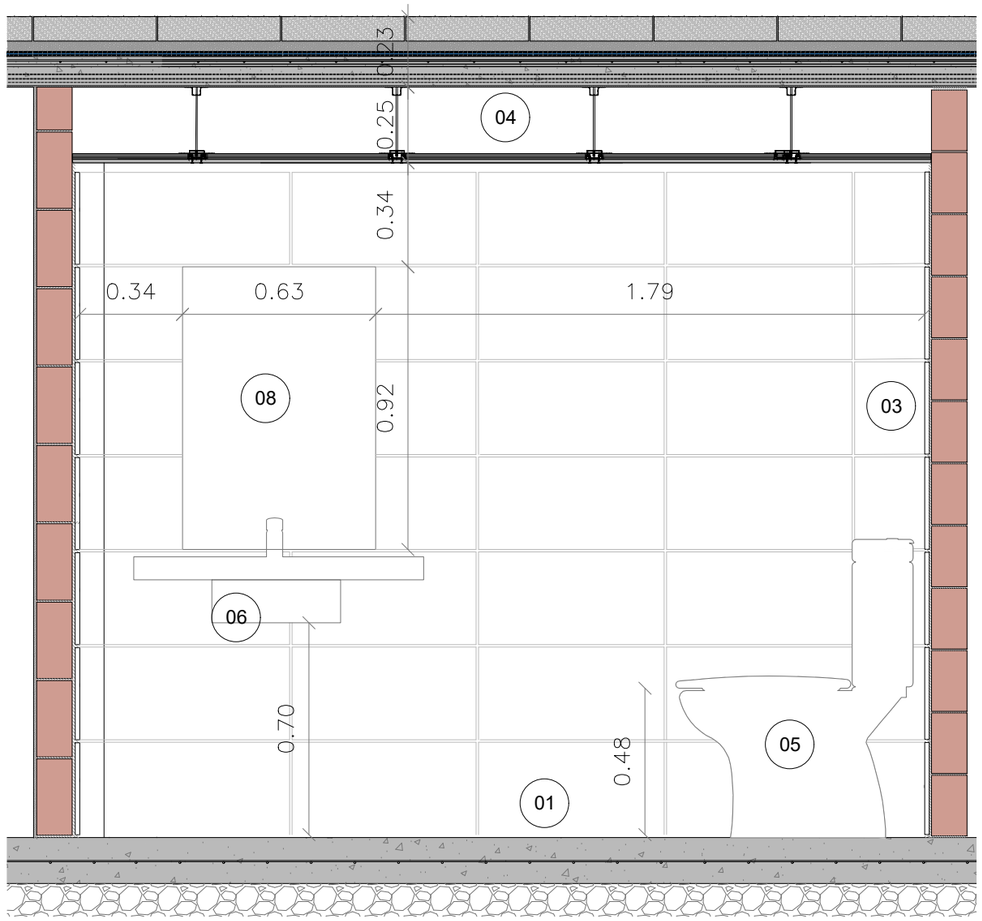

Alzado interior AA'
Escala: 1/20

0 0,2 0,4 0,6 0,8 1 (m)

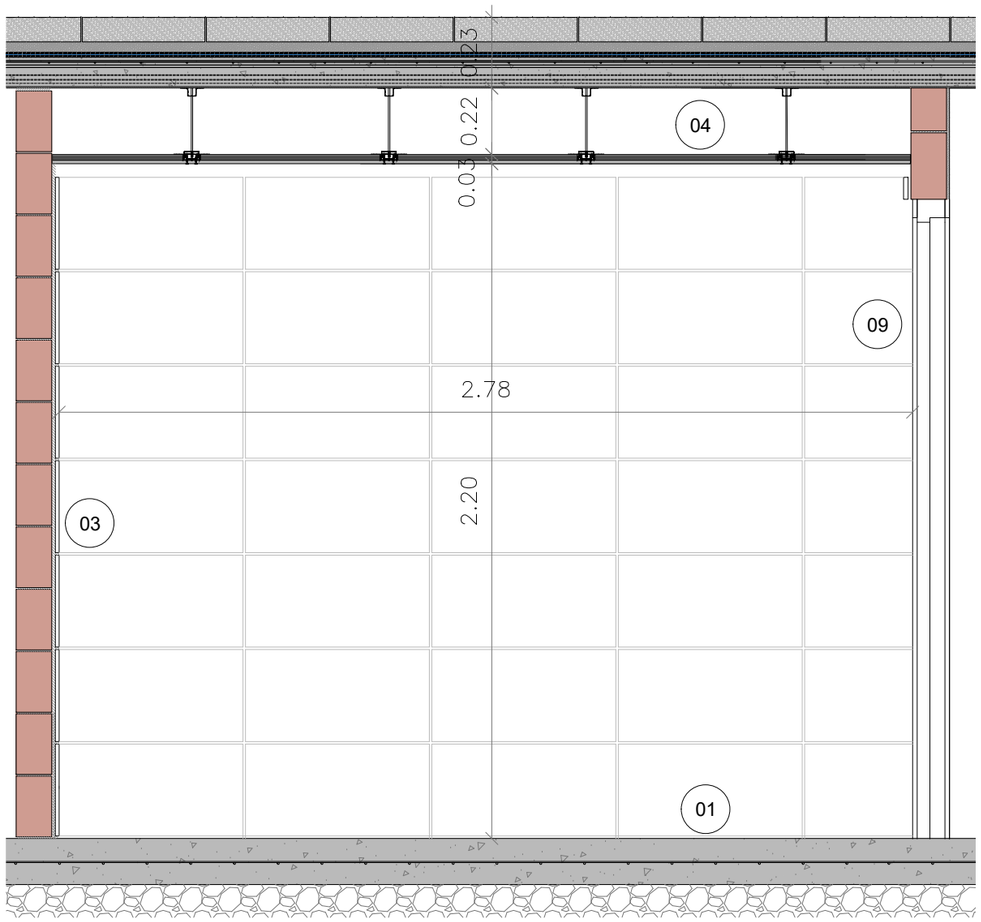

Alzado interior DD'
Escala: 1/20

0,2 0,4 0,6 0,8 1 (m)

NOTA IMPORTANTE:
TODAS LAS MEDIDAS SE REPLANTEARAN Y COMPROBARAN EN OBRA, BAJO CRITERIO DE LA DF. PREVALECERÁ DE FORMA PRIORITARIA TODO AQUELLO ESTABLECIDO EN LOS PLANOS DE REPLANTEO DE ESTRUCTURA (ER)

DIN-A3_420×297mm

PROYECTO BÁSICO Y EJECTUVO

PROYECTO FASE 2:
REHABILITACIÓN ENERGÉTICA DEL "PALAU DE VIDRE" EN EL MARCO DEL PLAN DE RECUPERACIÓN, TRANSFORMACIÓN Y RESILIENCIA FINANCIADOS POR LA UNIÓN EUROPEA CON LOS FONDOS NEXT GENERATION EU

EMPLAZAMIENTO: ACCESO AVINGUDA PRESIDENT TARRADELLAS LLEIDA

EXPEDIENTE: 352-RLLA
FECHA: AGOSTO 2023

PLANO: ARQUITECTURA
DETALLES BAÑOS
DETALLE CH1-PB

ORIENTACIÓN

ESCALA: DIN A3: 1/20 DIN A1: 1/10

NÚM. AD-13

LISTADO DE REVISIONES:
REFUNDIDO NOVIEMBRE 2023

EQUIPO DE PROYECTO

Firmado: Xavier F. Rodríguez Padilla. Colegiado núm. 37793-7
Josep M. Burgués Solanes. Colegiado núm. 37651-5
Santi Vives Sanfeliu. Colegiado núm. 5405-4
Jordi Casulla Vives Ingeniero industrial

B_R_2_9 ARQUITECTURA SANTI VIVES BARCELONA elnesa

PROMOTOR: LA PAERIA Ajuntament de Lleida Regidoria d'Urbanisme

EL PRESENTE DOCUMENTO ES COPIA DE SU ORIGINAL, DEL QUE SON AUTORES XAVIER F. RODRÍGUEZ PADILLA, ARQUITECTO SUPERIOR COLEGIADO COAC Nº 37793-7, Y JOSEP M. BURGUÉS SOLANES, ARQUITECTO SUPERIOR COLEGIADO COAC Nº 37651-5. SU UTILIZACIÓN TOTAL O PARCIAL, ASÍ COMO CUALQUIER REPRODUCCIÓN O CESIÓN A TERCEROS, REQUERIRÁ PREVIA AUTORITZACIÓN EXPRESA DE LOS AUTORES, QUEDANDO EN CUALQUIER CASO PROHIBIDA CUALQUIER MODIFICACIÓN UNILATERAL DEL MISMO.

Financiado por la Unión Europea NextGenerationEU
GOBIERNO DE ESPAÑA MINISTERIO DE TRANSPORTES, MOVILIDAD Y AGENDA URBANA
Plan de Recuperación, Transformación y Resiliencia
PIREP

ACABADOS BAÑOS

01 Suelo de hormigón visto con acabado fratasado.

02 Pavimiento vinilico sobre pavimiento existente, a definir por la DF

03 Revestimiento de baldosa cerámica de gres porcelánico color blanco, formato 30x60cm.

04 Falso techo continuo de placas de yeso laminado hidrófugo tipo PLADUR (H) o similar de 15mm de grosor, montado sobre perfiles de acero galvanizado, con acabado pintado.

05 Inodoro de porcelana esmaltada de color blanco.

06 Lavabo empotrado de porcelana esmaltada , de color blanco, en ecimera de piedra natural granítica, a definir por la DF.

07 Mámpara de tablero de resinas fenólicas tipo HPL o similar, color gris oscuro, RAL 7022 en ambas caras para formación de cabinas sanitarias.

08 Espejo de pared.

09 Carpintería interior/exterior. Dimensiones, tipos y especificaciones según planos AF.

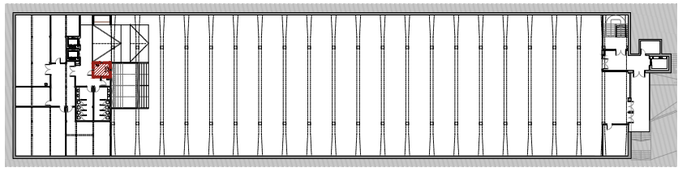

Baño
Planta Baja CH 1

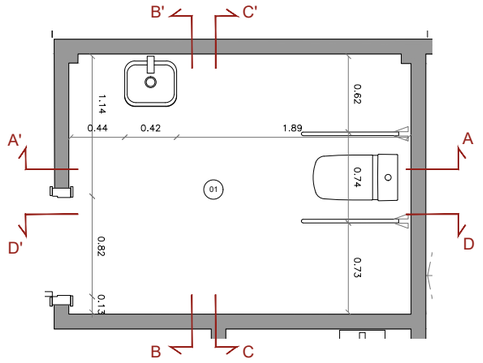

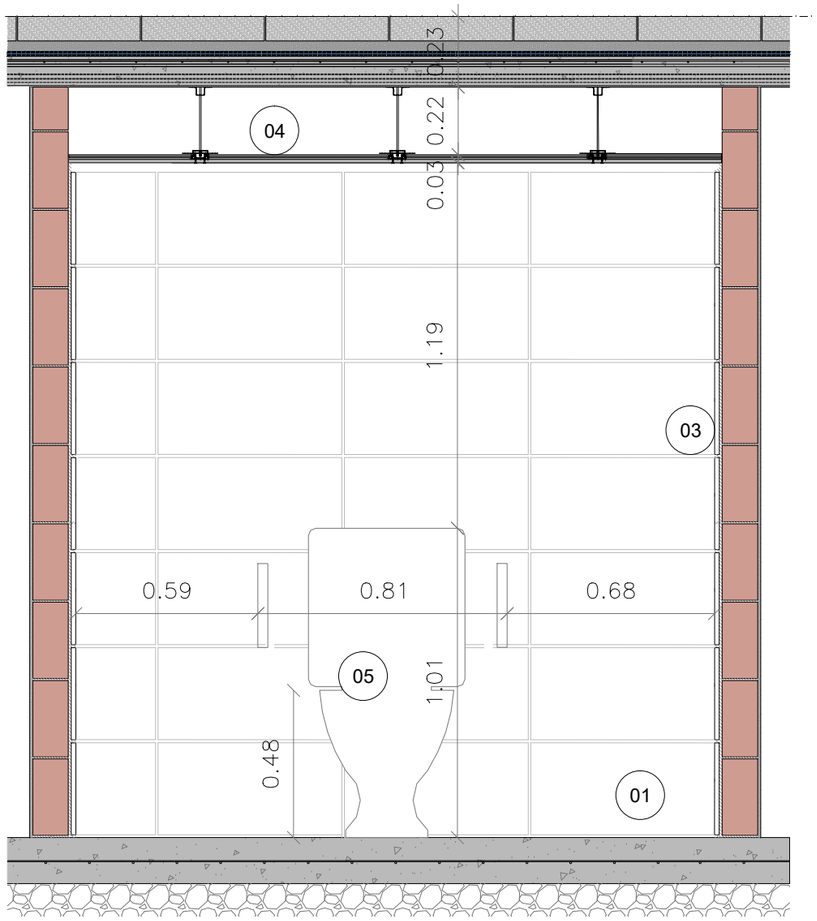

Alzado interior CC'
Escala: 1/20

0 0,2 0,4 0,6 0,8 1 (m)

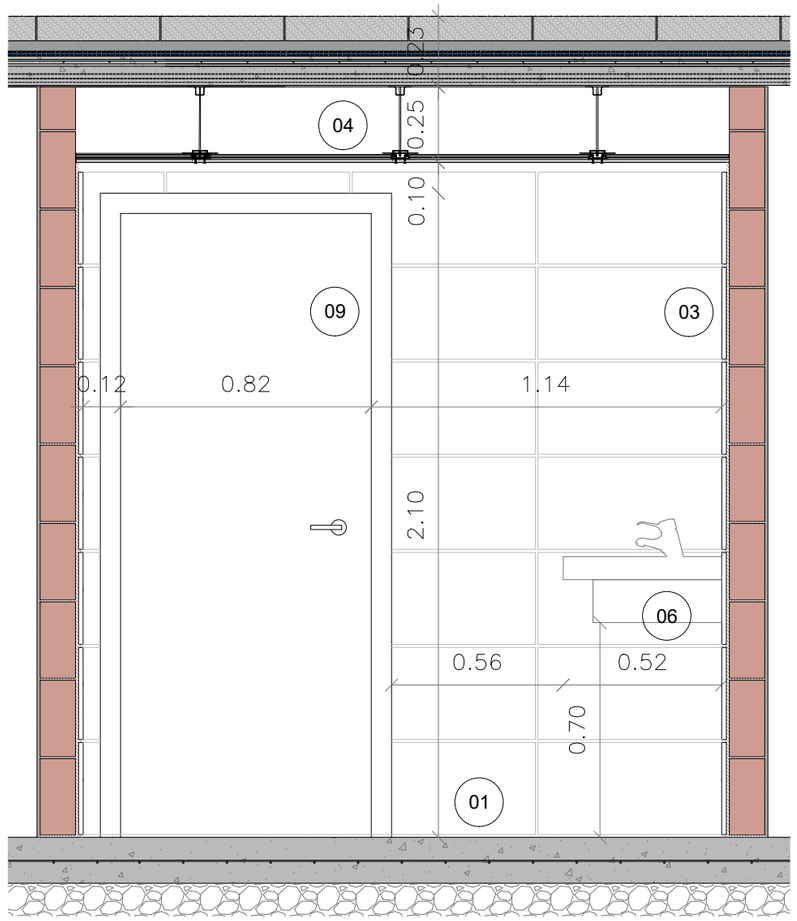

Alzado interior BB'
Escala: 1/20

0 0,2 0,4 0,6 0,8 1 (m)

NOTA IMPORTANTE:
TODAS LAS MEDIDAS SE REPLANTEARAN Y COMPROBARAN EN OBRA, BAJO CRITERIO DE LA DF. PREVALECERÁ DE FORMA PRIORITARIA TODO AQUELLO ESTABLECIDO EN LOS PLANOS DE REPLANTEO DE ESTRUCTURA (ER)

DIN-A3_420×297mm

PROYECTO BÁSICO Y EJECTUVO

PROYECTO FASE 2:
REHABILITACIÓN ENERGÉTICA DEL "PALAU DE VIDRE" EN EL MARCO DEL PLAN DE RECUPERACIÓN, TRANSFORMACIÓN Y RESILIENCIA FINANCIADOS POR LA UNIÓN EUROPEA CON LOS FONDOS NEXT GENERATION EU

EMPLAZAMIENTO: ACCESO AVINGUDA PRESIDENT TARRADELLAS LLEIDA

EXPEDIENTE: 352-RLLA
FECHA: AGOSTO 2023

PLANO: ARQUITECTURA
DETALLES BAÑOS
DETALLE CH1-PB

ORIENTACIÓN

ESCALA: DIN A3: 1/20 DIN A1: 1/10

NÚM. AD-14

LISTADO DE REVISIONES:
REFUNDIDO NOVIEMBRE 2023

EQUIPO DE PROYECTO

Firmado:
Xavier F. Rodríguez Padilla. Colegiado núm. 37793-7
Josep M. Burgués Solanes. Colegiado núm. 37651-5
Santi Vives Sanfeliu. Colegiado núm. 5405-4
Jordi Casulla Vives Ingeniero industrial

B_R_2_9 ARQUITECTURA SANTI VIVES BARCELONA elnesa

PROMOTOR: LA PAERIA Ajuntament de Lleida Regidoria d'Urbanisme

EL PRESENTE DOCUMENTO ES COPIA DE SU ORIGINAL, DEL QUE SON AUTORES XAVIER F. RODRÍGUEZ PADILLA, ARQUITECTO SUPERIOR COLEGIADO COAC Nº 37793-7, Y JOSEP M. BURGUÉS SOLANES, ARQUITECTO SUPERIOR COLEGIADO COAC Nº 37651-5. SU UTILIZACIÓN TOTAL O PARCIAL, ASÍ COMO CUALQUIER REPRODUCCIÓN O CESIÓN A TERCEROS, REQUERIRÁ PREVIA AUTORITZACIÓN EXPRESA DE LOS AUTORES, QUEDANDO EN CUALQUIER CASO PROHIBIDA CUALQUIER MODIFICACIÓN UNILATERAL DEL MISMO.

Financiado por la Unión Europea NextGenerationEU
GOBIERNO DE ESPAÑA MINISTERIO DE TRANSPORTES, MOVILIDAD Y AGENDA URBANA
Plan de Recuperación, Transformación y Resiliencia
PIREP

ACABADOS BAÑOS

01 Suelo de hormigón visto con acabado fratasado.

02 Pavimiento vinilico sobre pavimiento existente, a definir por la DF

03 Revestimiento de baldosa cerámica de gres porcelánico color blanco, formato 30x60cm.

04 Falso techo continuo de placas de yeso laminado hidrófugo tipo PLADUR (H) o similar de 15mm de grosor, montado sobre perfiles de acero galvanizado, con acabado pintado.

05 Inodoro de porcelana esmaltada de color blanco.

06 Lavabo empotrado de porcelana esmaltada , de color blanco, en ecimera de piedra natural granítica, a definir por la DF.

07 Mámpara de tablero de resinas fenólicas tipo HPL o similar, color gris oscuro, RAL 7022 en ambas caras para formación de cabinas sanitarias.

08 Espejo de pared.

09 Carpintería interior/exterior. Dimensiones, tipos y especificaciones según planos AF.

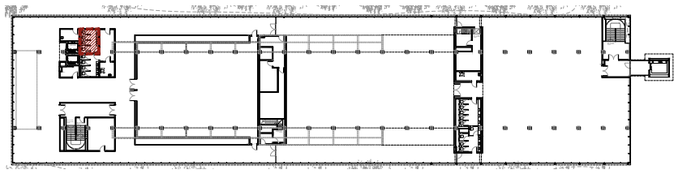

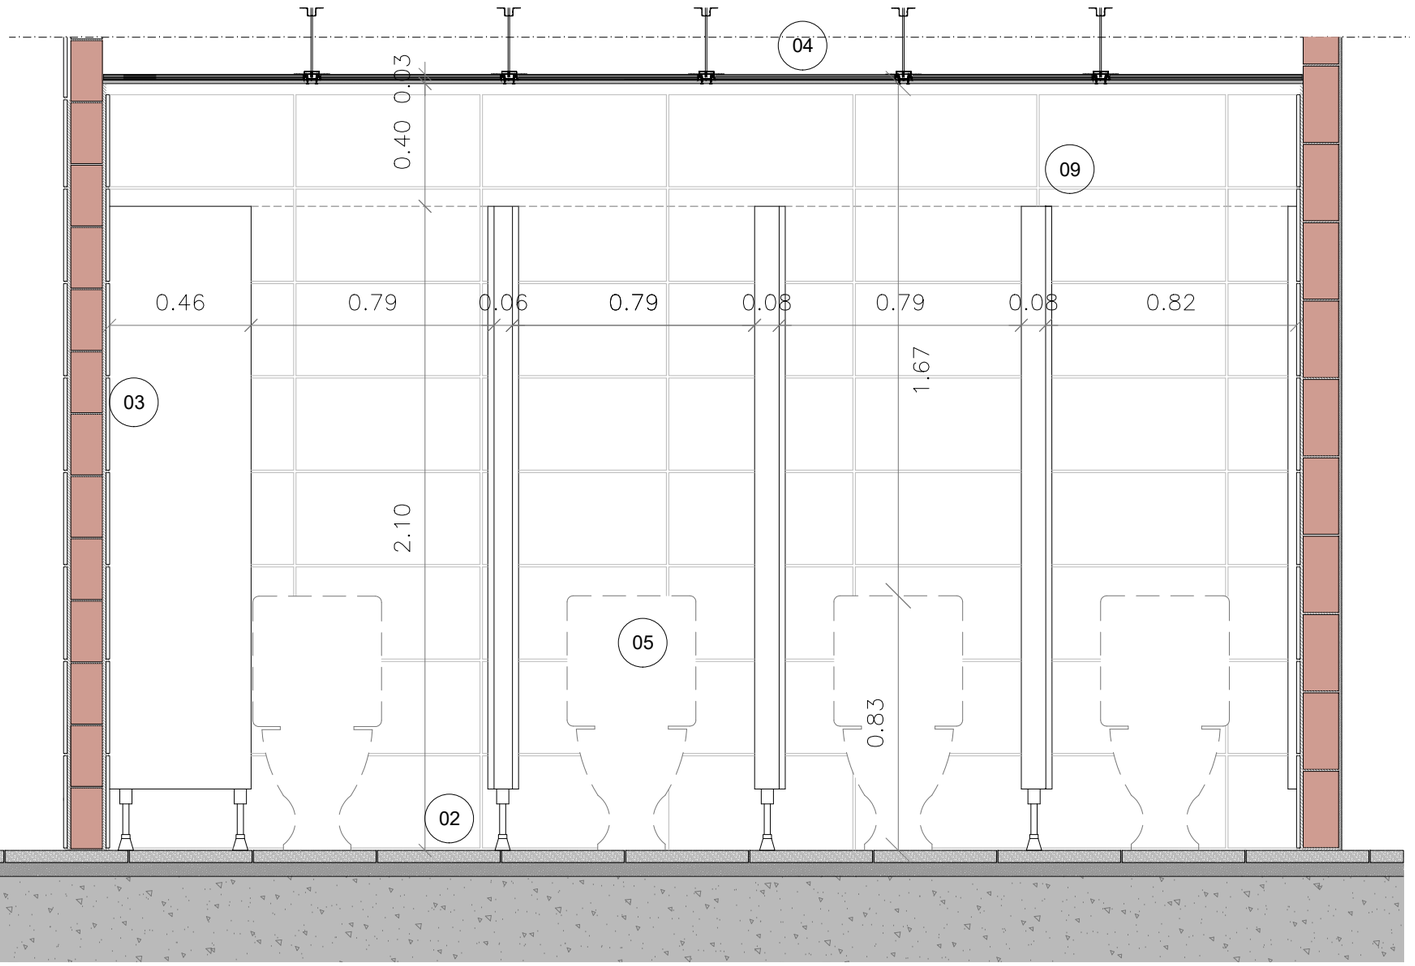

Alzado interior BB'
Escala: 1/20

0 0,2 0,4 0,6 0,8 1 (m)

Baño
Planta Primera CH 1

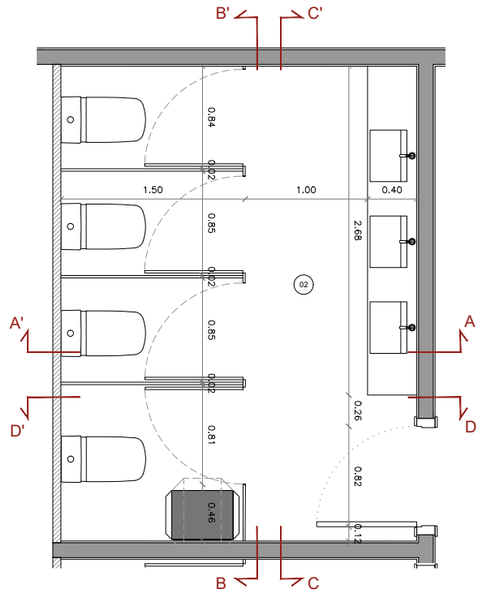

NOTA IMPORTANTE:
TODAS LAS MEDIDAS SE REPLANTEARAN Y COMPROBARAN EN OBRA, BAJO CRITERIO DE LA DF. PREVALECERÁ DE FORMA PRIORITARIA TODO AQUELLO ESTABLECIDO EN LOS PLANOS DE REPLANTEO DE ESTRUCTURA (ER)

DIN-A3_420×297mm

PROYECTO BÁSICO Y EJECUTIVO

PROYECTO FASE 2:
REHABILITACIÓN ENERGÉTICA DEL "PALAU DE VIDRE" EN EL MARCO DEL PLAN DE RECUPERACIÓN, TRANSFORMACIÓN Y RESILIENCIA FINANCIADOS POR LA UNIÓN EUROPEA CON LOS FONDOS NEXT GENERATION EU

EMPLAZAMIENTO ACCESO AVINGUDA PRESIDENT TARRADELLAS LLEIDA

EXPEDIENTE 352-RLLA

FECHA AGOSTO 2023

PLANO: ARQUITECTURA
DETALLES BAÑOS
DETALLE CH1 - P1

ORIENTACIÓN

ESCALA: DIN A3: 1/20 DIN A1: 1/10

NÚM. AD-15

LISTADO DE REVISIONES:
REFUNDIDO NOVIEMBRE 2023

EQUIPO DE PROYECTO

Firmado:
Xavier F. Rodríguez Padilla. Colegiado núm. 37793-7
Josep M. Burgués Solanes. Colegiado núm. 37651-5
Santi Vives Sanfeliu. Colegiado núm. 5405-4
Jordi Casulla Vives Ingeniero industrial

B_R_2_9 ARQUITECTURA SANTI VIVES BARCELONA eInesa

PROMOTOR Ajuntament de Lleida Regidoria d'Urbanisme

EL PRESENTE DOCUMENTO ES COPIA DE SU ORIGINAL, DEL QUE SON AUTORES XAVIER F. RODRÍGUEZ PADILLA, ARQUITECTO SUPERIOR COLEGIADO COAC Nº 37793-7, Y JOSEP M. BURGUÉS SOLANES, ARQUITECTO SUPERIOR COLEGIADO COAC Nº 37651-5. SU UTILIZACIÓN TOTAL O PARCIAL, ASÍ COMO CUALQUIER REPRODUCCIÓN O CESIÓN A TERCEROS, REQUERIRÁ PREVIA AUTORITZACIÓN EXPRESA DE LOS AUTORES, QUEDANDO EN CUALQUIER CASO PROHIBIDA CUALQUIER MODIFICACIÓN UNILATERAL DEL MISMO.

Financiado por la Unión Europea NextGenerationEU

GOBIERNO DE ESPAÑA MINISTERIO DE TRANSPORTES, MOVILIDAD Y AGENDA URBANA

Plan de Recuperación, Transformación y Resiliencia

PIREP

ACABADOS BAÑOS

01 Suelo de hormigón visto con acabado fratasado.

02 Pavimiento vinilico sobre pavimiento existente, a definir por la DF

03 Revestimiento de baldosa cerámica de gres porcelánico color blanco, formato 30x60cm.

04 Falso techo continuo de placas de yeso laminado hidrófugo tipo PLADUR (H) o similar de 15mm de grosor, montado sobre perfiles de acero galvanizado, con acabado pintado.

05 Inodoro de porcelana esmaltada de color blanco.

06 Lavabo empotrado de porcelana esmaltada , de color blanco, en ecimera de piedra natural granítica, a definir por la DF.

07 Mámpara de tablero de resinas fenólicas tipo HPL o similar, color gris oscuro, RAL 7022 en ambas caras para formación de cabinas sanitarias.

08 Espejo de pared.

09 Carpintería interior/exterior. Dimensiones, tipos y especificaciones según planos AF.

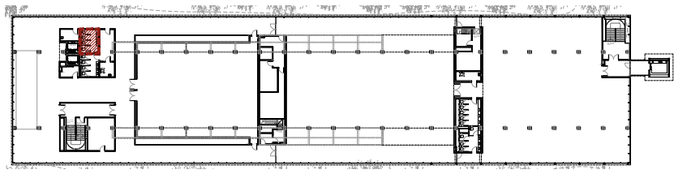

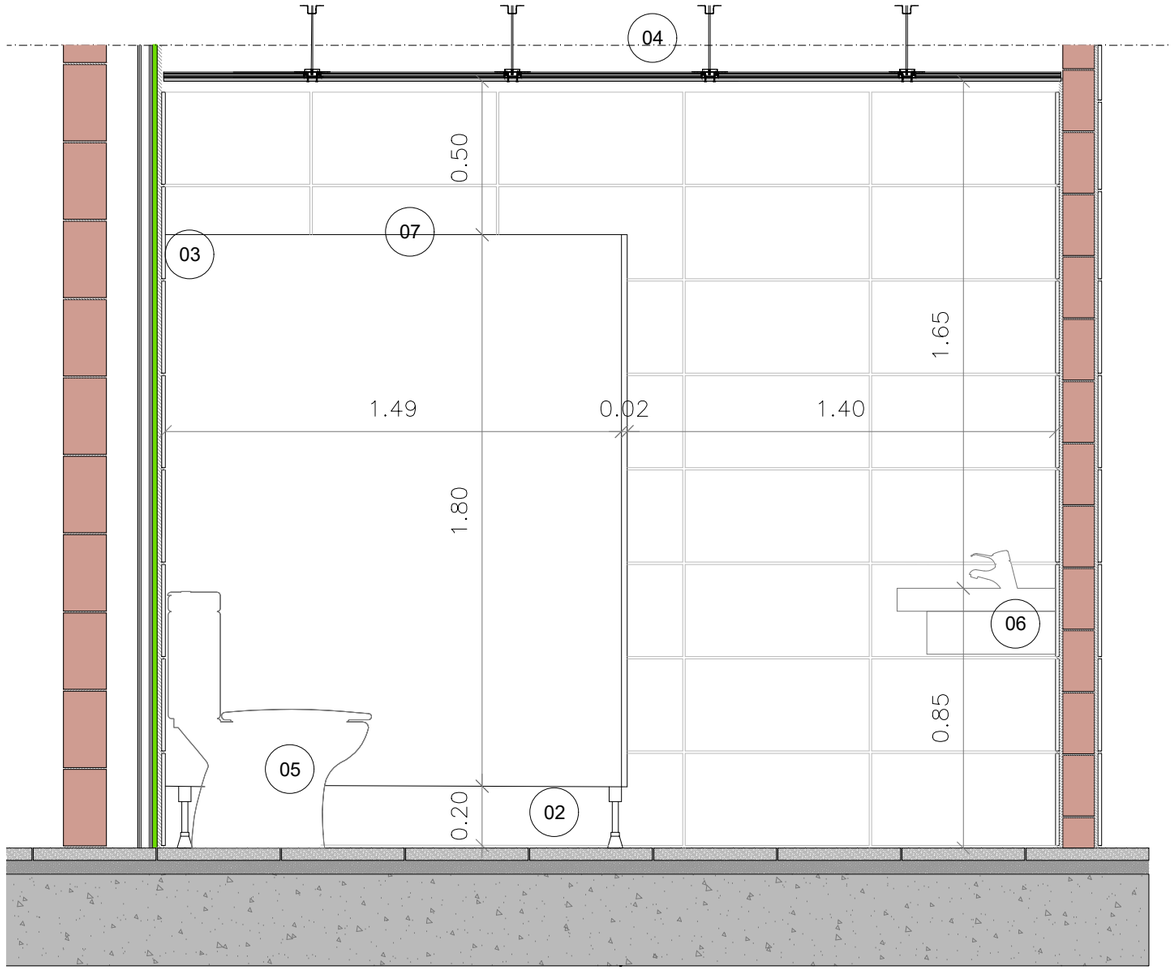

Alzado interior AA'
Escala: 1/20

0 0,2 0,4 0,6 0,8 1 (m)

Baño
Planta Primera CH 1

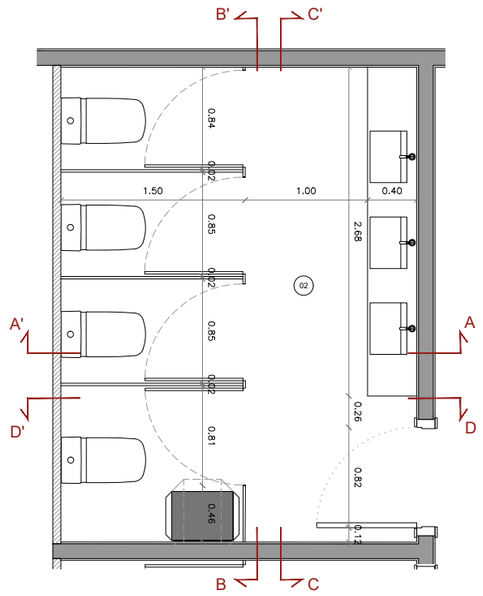

NOTA IMPORTANTE:
TODAS LAS MEDIDAS SE REPLANTEARAN Y COMPROBARAN EN OBRA, BAJO CRITERIO DE LA DF. PREVALECERÁ DE FORMA PRIORITARIA TODO AQUELLO ESTABLECIDO EN LOS PLANOS DE REPLANTEO DE ESTRUCTURA (ER)

DIN-A3_420×297mm

PROYECTO BÁSICO Y EJECUTIVO

PROYECTO FASE 2:
REHABILITACIÓN ENERGÉTICA DEL "PALAU DE VIDRE" EN EL MARCO DEL PLAN DE RECUPERACIÓN, TRANSFORMACIÓN Y RESILIENCIA FINANCIADOS POR LA UNIÓN EUROPEA CON LOS FONDOS NEXT GENERATION EU

EMPLAZAMIENTO: ACCESO AVINGUDA PRESIDENT TARRADELLAS LLEIDA

EXPEDIENTE: 352-RLLA
FECHA: AGOSTO 2023

PLANO: ARQUITECTURA
DETALLES BAÑOS
DETALLE CH1 - P1

ORIENTACIÓN

ESCALA: DIN A3: 1/20 DIN A1: 1/10

NÚM. AD-16

LISTADO DE REVISIONES:
REFUNDIDO NOVIEMBRE 2023

EQUIPO DE PROYECTO

Firmado: Xavier F. Rodríguez Padilla. Colegiado núm. 37793-7
Josep M. Burgués Solanes. Colegiado núm. 37651-5
Santi Vives Sanfeliu. Colegiado núm. 5405-4
Jordi Casulla Vives Ingeniero industrial

B_R_2_9 ARQUITECTURA SANTI VIVES BARCELONA elnesa

PROMOTOR: Ajuntament de Lleida Regidoria d'Urbanisme

EL PRESENTE DOCUMENTO ES COPIA DE SU ORIGINAL, DEL QUE SON AUTORES XAVIER F. RODRÍGUEZ PADILLA, ARQUITECTO SUPERIOR COLEGIADO COAC Nº 37793-7, Y JOSEP M. BURGUÉS SOLANES, ARQUITECTO SUPERIOR COLEGIADO COAC Nº 37651-5. SU UTILIZACIÓN TOTAL O PARCIAL, ASÍ COMO CUALQUIER REPRODUCCIÓN O CESIÓN A TERCEROS, REQUERIRÁ PREVIA AUTORITZACIÓN EXPRESA DE LOS AUTORES, QUEDANDO EN CUALQUIER CASO PROHIBIDA CUALQUIER MODIFICACIÓN UNILATERAL DEL MISMO.

Financiado por la Unión Europea NextGenerationEU
GOBIERNO DE ESPAÑA MINISTERIO DE TRANSPORTES, MOVILIDAD Y AGENDA URBANA
Plan de Recuperación, Transformación y Resiliencia
PIREP

ACABADOS BAÑOS

01 Suelo de hormigón visto con acabado fratasado.

02 Pavimiento vinilico sobre pavimiento existente, a definir por la DF

03 Revestimiento de baldosa cerámica de gres porcelánico color blanco, formato 30x60cm.

04 Falso techo continuo de placas de yeso laminado hidrófugo tipo PLADUR (H) o similar de 15mm de grosor, montado sobre perfiles de acero galvanizado, con acabado pintado.

05 Inodoro de porcelana esmaltada de color blanco.

06 Lavabo empotrado de porcelana esmaltada , de color blanco, en ecimera de piedra natural granítica, a definir por la DF.

07 Mámpara de tablero de resinas fenólicas tipo HPL o similar, color gris oscuro, RAL 7022 en ambas caras para formación de cabinas sanitarias.

08 Espejo de pared.

09 Carpintería interior/exterior. Dimensiones, tipos y especificaciones según planos AF.

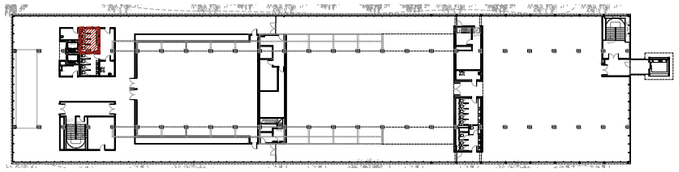

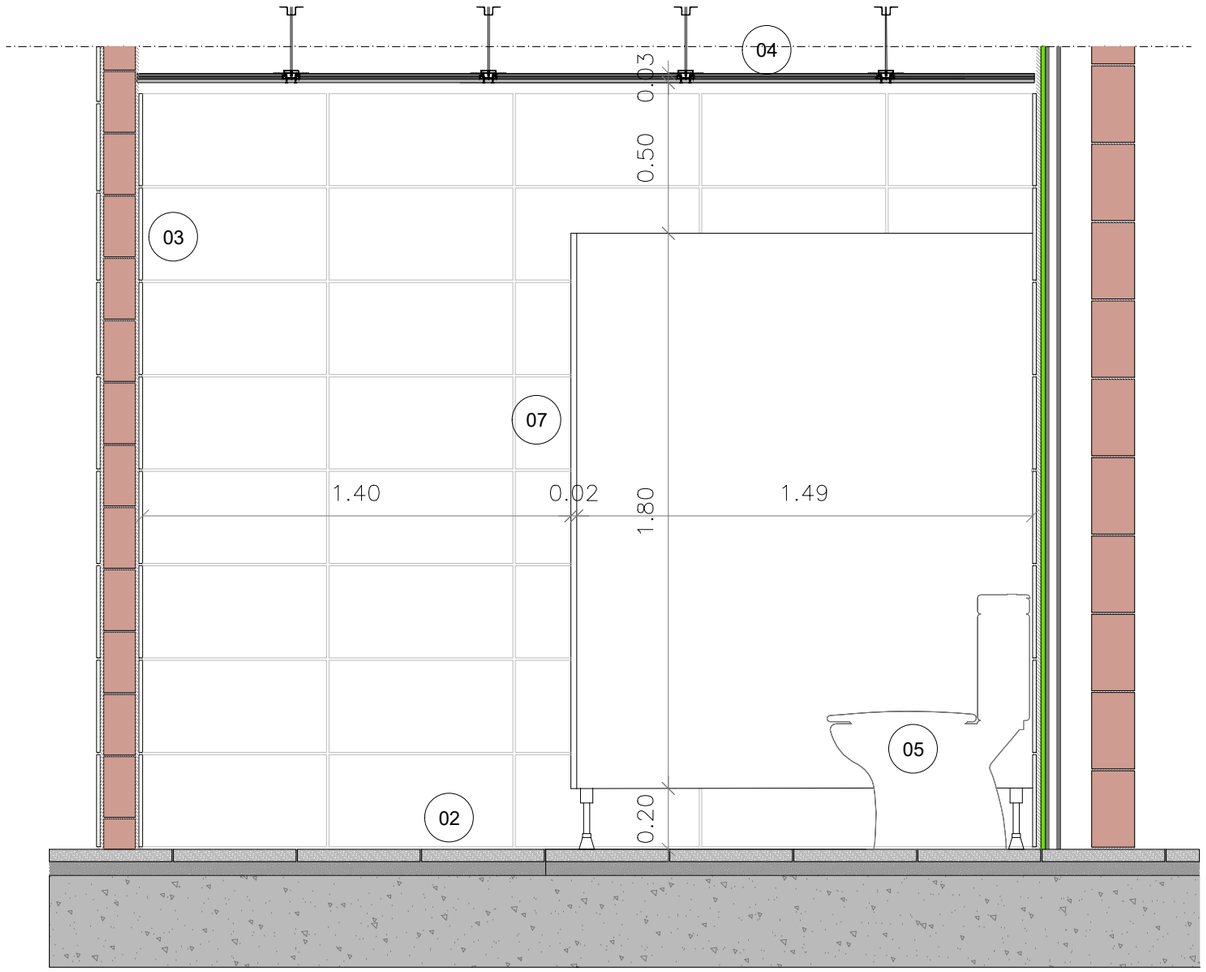

Alzado interior DD'
Escala: 1/20

0 0,2 0,4 0,6 0,8 1 (m)

Baño
Planta Primera CH 1

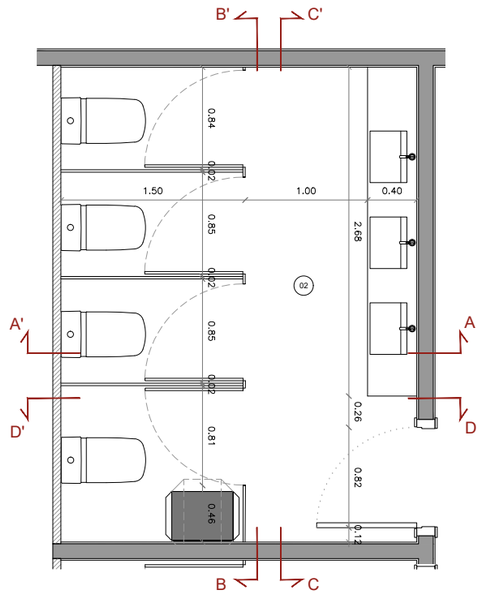

NOTA IMPORTANTE:
TODAS LAS MEDIDAS SE REPLANTEARAN Y COMPROBARAN EN OBRA, BAJO CRITERIO DE LA DF. PREVALECERÁ DE FORMA PRIORITARIA TODO AQUELLO ESTABLECIDO EN LOS PLANOS DE REPLANTEO DE ESTRUCTURA (ER)

DIN-A3_420×297mm

PROYECTO BÁSICO Y EJECTUVO

PROYECTO FASE 2:
REHABILITACIÓN ENERGÉTICA DEL "PALAU DE VIDRE" EN EL MARCO DEL PLAN DE RECUPERACIÓN, TRANSFORMACIÓN Y RESILIENCIA FINANCIADOS POR LA UNIÓN EUROPEA CON LOS FONDOS NEXT GENERATION EU

EMPLAZAMIENTO ACCESO AVINGUDA PRESIDENT TARRADELLAS LLEIDA

EXPEDIENTE 352-RLLA

FECHA AGOSTO 2023

PLANO: ARQUITECTURA
DETALLES BAÑOS
DETALLE CH1 - P1

ORIENTACIÓN

ESCALA: DIN A3: 1/20 DIN A1: 1/10

NÚM. AD-17

LISTADO DE REVISIONES:
REFUNDIDO NOVIEMBRE 2023

EQUIPO DE PROYECTO

Firmado: Xavier F. Rodríguez Padilla. Colegiado núm. 37793-7
Josep M. Burgués Solanes. Colegiado núm. 37651-5
Santi Vives Sanfeliu. Colegiado núm. 5405-4
Jordi Casulla Vives Ingeniero industrial

B_R_2_9 ARQUITECTURA SANTI VIVES BARCELONA einesa

PROMOTOR Ajuntament de Lleida Regidoria d'Urbanisme

EL PRESENTE DOCUMENTO ES COPIA DE SU ORIGINAL, DEL QUE SON AUTORES XAVIER F. RODRÍGUEZ PADILLA, ARQUITECTO SUPERIOR COLEGIADO COAC Nº 37793-7, Y JOSEP M. BURGUÉS SOLANES, ARQUITECTO SUPERIOR COLEGIADO COAC Nº 37651-5. SU UTILIZACIÓN TOTAL O PARCIAL, ASÍ COMO CUALQUIER REPRODUCCIÓN O CESIÓN A TERCEROS, REQUERIRÁ PREVIA AUTORITZACIÓN EXPRESA DE LOS AUTORES, QUEDANDO EN CUALQUIER CASO PROHIBIDA CUALQUIER MODIFICACIÓN UNILATERAL DEL MISMO.

Financiado por la Unión Europea NextGenerationEU

GOBIERNO DE ESPAÑA MINISTERIO DE TRANSPORTES, MOVILIDAD Y AGENDA URBANA

Plan de Recuperación, Transformación y Resiliencia

PIREP

ACABADOS BAÑOS

01 Suelo de hormigón visto con acabado fratasado.

02 Pavimiento vinilico sobre pavimiento existente, a definir por la DF

03 Revestimiento de baldosa cerámica de gres porcelánico color blanco, formato 30x60cm.

04 Falso techo continuo de placas de yeso laminado hidrófugo tipo PLADUR (H) o similar de 15mm de grosor, montado sobre perfiles de acero galvanizado, con acabado pintado.

05 Inodoro de porcelana esmaltada de color blanco.

06 Lavabo empotrado de porcelana esmaltada , de color blanco, en ecimera de piedra natural granítica, a definir por la DF.

07 Mámpara de tablero de resinas fenólicas tipo HPL o similar, color gris oscuro, RAL 7022 en ambas caras para formación de cabinas sanitarias.

08 Espejo de pared.

09 Carpintería interior/exterior. Dimensiones, tipos y especificaciones según planos AF.

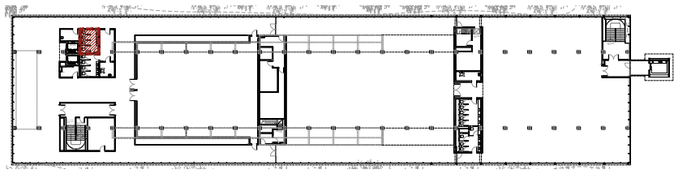

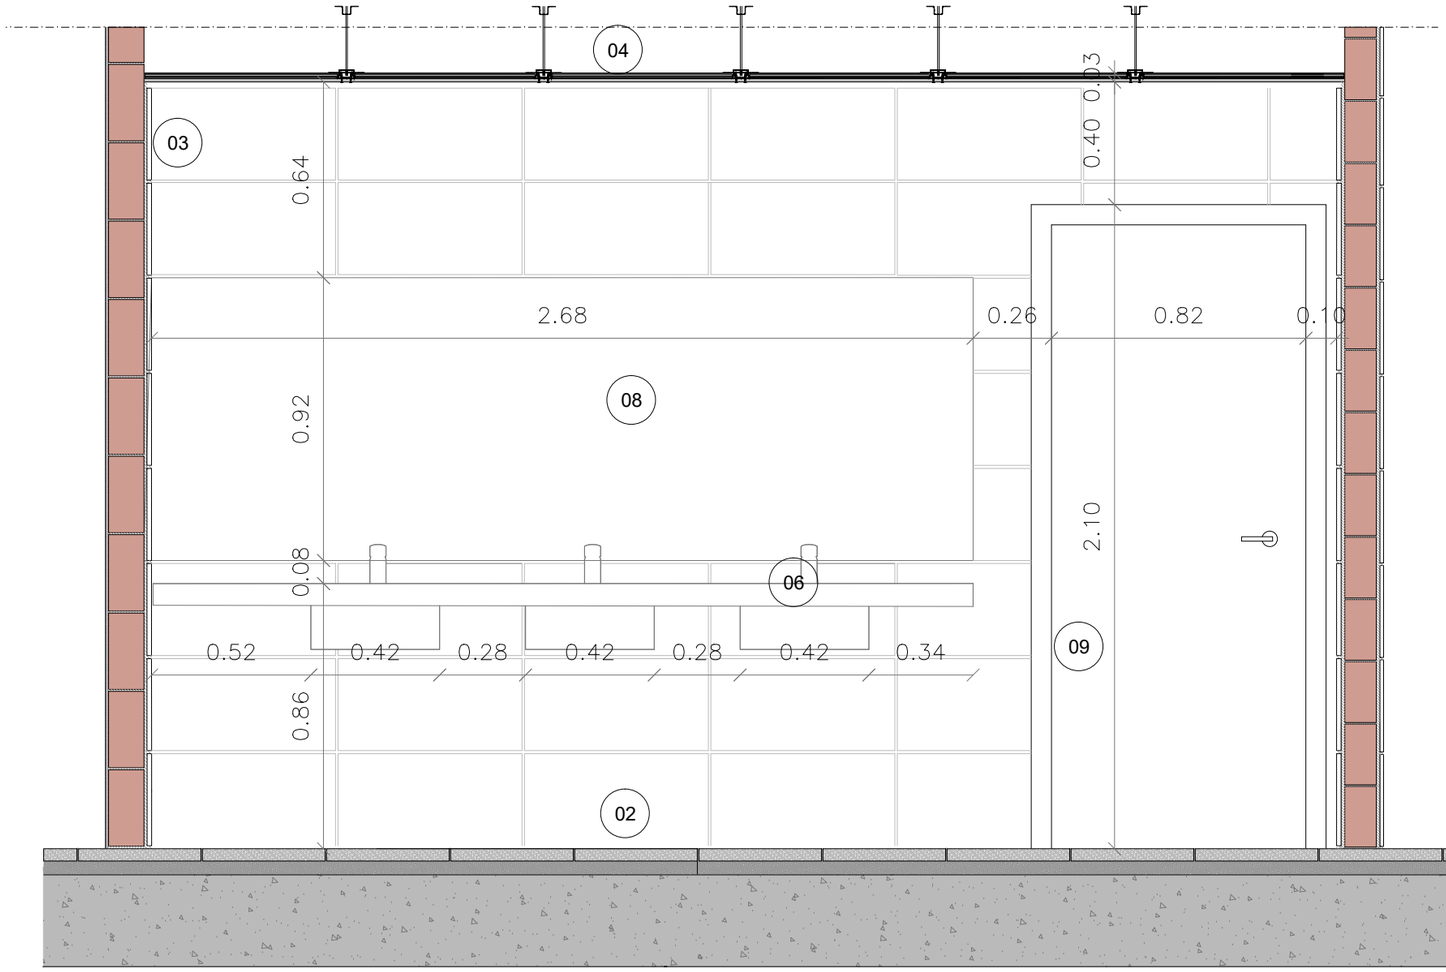

Alzado interior BB'
Escala: 1/20

0 0,2 0,4 0,6 0,8 1 (m)

Baño
Planta Primera CH 1

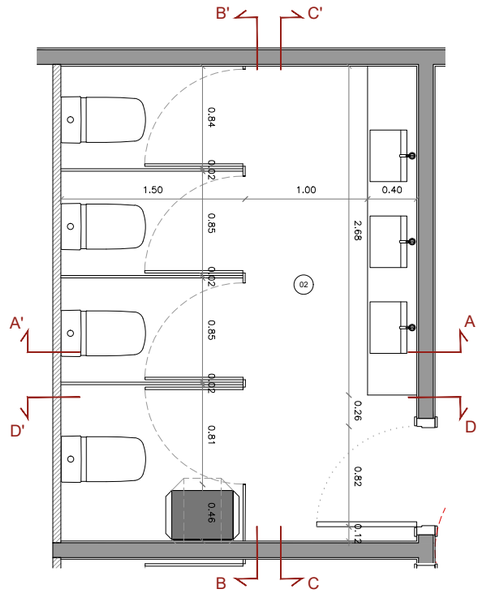

NOTA IMPORTANTE:
TODAS LAS MEDIDAS SE REPLANTEARAN Y COMPROBARAN EN OBRA, BAJO CRITERIO DE LA DF. PREVALECERÁ DE FORMA PRIORITARIA TODO AQUELLO ESTABLECIDO EN LOS PLANOS DE REPLANTEO DE ESTRUCTURA (ER)

DIN-A3_420×297mm

PROYECTO BÁSICO Y EJECTUVO

PROYECTO FASE 2:
REHABILITACIÓN ENERGÉTICA DEL "PALAU DE VIDRE" EN EL MARCO DEL PLAN DE RECUPERACIÓN, TRANSFORMACIÓN Y RESILIENCIA FINANCIADOS POR LA UNIÓN EUROPEA CON LOS FONDOS NEXT GENERATION EU

EMPLAZAMIENTO: ACCESO AVINGUDA PRESIDENT TARRADELLAS LLEIDA

EXPEDIENTE: 352-RLLA
FECHA: AGOSTO 2023

PLANO: ARQUITECTURA
DETALLES BAÑOS
DETALLE CH1 - P1

ORIENTACIÓN

ESCALA: DIN A3: 1/20 | DIN A1: 1/10

NÚM. AD-18

LISTADO DE REVISIONES:
REFUNDIDO NOVIEMBRE 2023

EQUIPO DE PROYECTO

Firmado: Xavier F. Rodríguez Padilla. Colegiado núm. 37793-7 | Josep M. Burgués Solanes. Colegiado núm. 37651-5 | Santi Vives Sanfeliu. Colegiado núm. 5405-4 | Jordi Casulla Vives Ingeniero industrial

B R 2 9 ARQUITECTURA SANTI VIVES BARCELONA elnesa

PROMOTOR: Ajuntament de Lleida Regidoria d'Urbanisme

EL PRESENTE DOCUMENTO ES COPIA DE SU ORIGINAL, DEL QUE SON AUTORES XAVIER F. RODRÍGUEZ PADILLA, ARQUITECTO SUPERIOR COLEGIADO COAC Nº 37793-7, Y JOSEP M. BURGUÉS SOLANES, ARQUITECTO SUPERIOR COLEGIADO COAC Nº 37651-5. SU UTILIZACIÓN TOTAL O PARCIAL, ASÍ COMO CUALQUIER REPRODUCCIÓN O CESIÓN A TERCEROS, REQUERIRÁ PREVIA AUTORITZACIÓN EXPRESA DE LOS AUTORES, QUEDANDO EN CUALQUIER CASO PROHIBIDA CUALQUIER MODIFICACIÓN UNILATERAL DEL MISMO.

Financiado por la Unión Europea NextGenerationEU | GOBIERNO DE ESPAÑA MINISTERIO DE TRANSPORTES, MOVILIDAD Y AGENDA URBANA | Plan de Recuperación, Transformación y Resiliencia | IPIREP

ACABADOS BAÑOS

01	Suelo de hormigón visto con acabado fratasado.
02	Pavimiento vinílico sobre pavimiento existente, a definir por la DF
03	Revestimiento de baldosa cerámica de gres porcelánico color blanco, formato 30x60cm.
04	Falso techo continuo de placas de yeso laminado hidrófugo tipo PLADUR (H) o similar de 15mm de grosor, montado sobre perfiles de acero galvanizado, con acabado pintado.
05	Inodoro de porcelana esmaltada de color blanco.
06	Lavabo empotrado de porcelana esmaltada, de color blanco, en ecimera de piedra natural granítica, a definir por la DF.
07	Mámpara de tablero de resinas fenólicas tipo HPL o similar, color gris oscuro, RAL 7022 en ambas caras para formación de cabinas sanitarias.
08	Espejo de pared.
09	Carpintería interior/exterior. Dimensiones, tipos y especificaciones según planos AF.

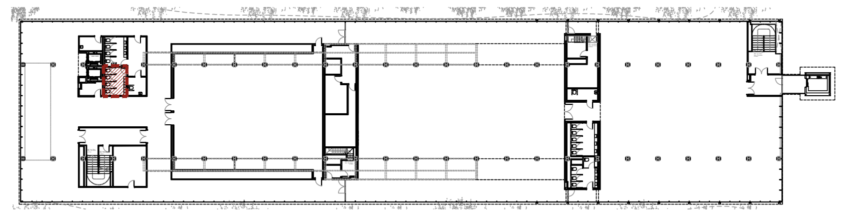

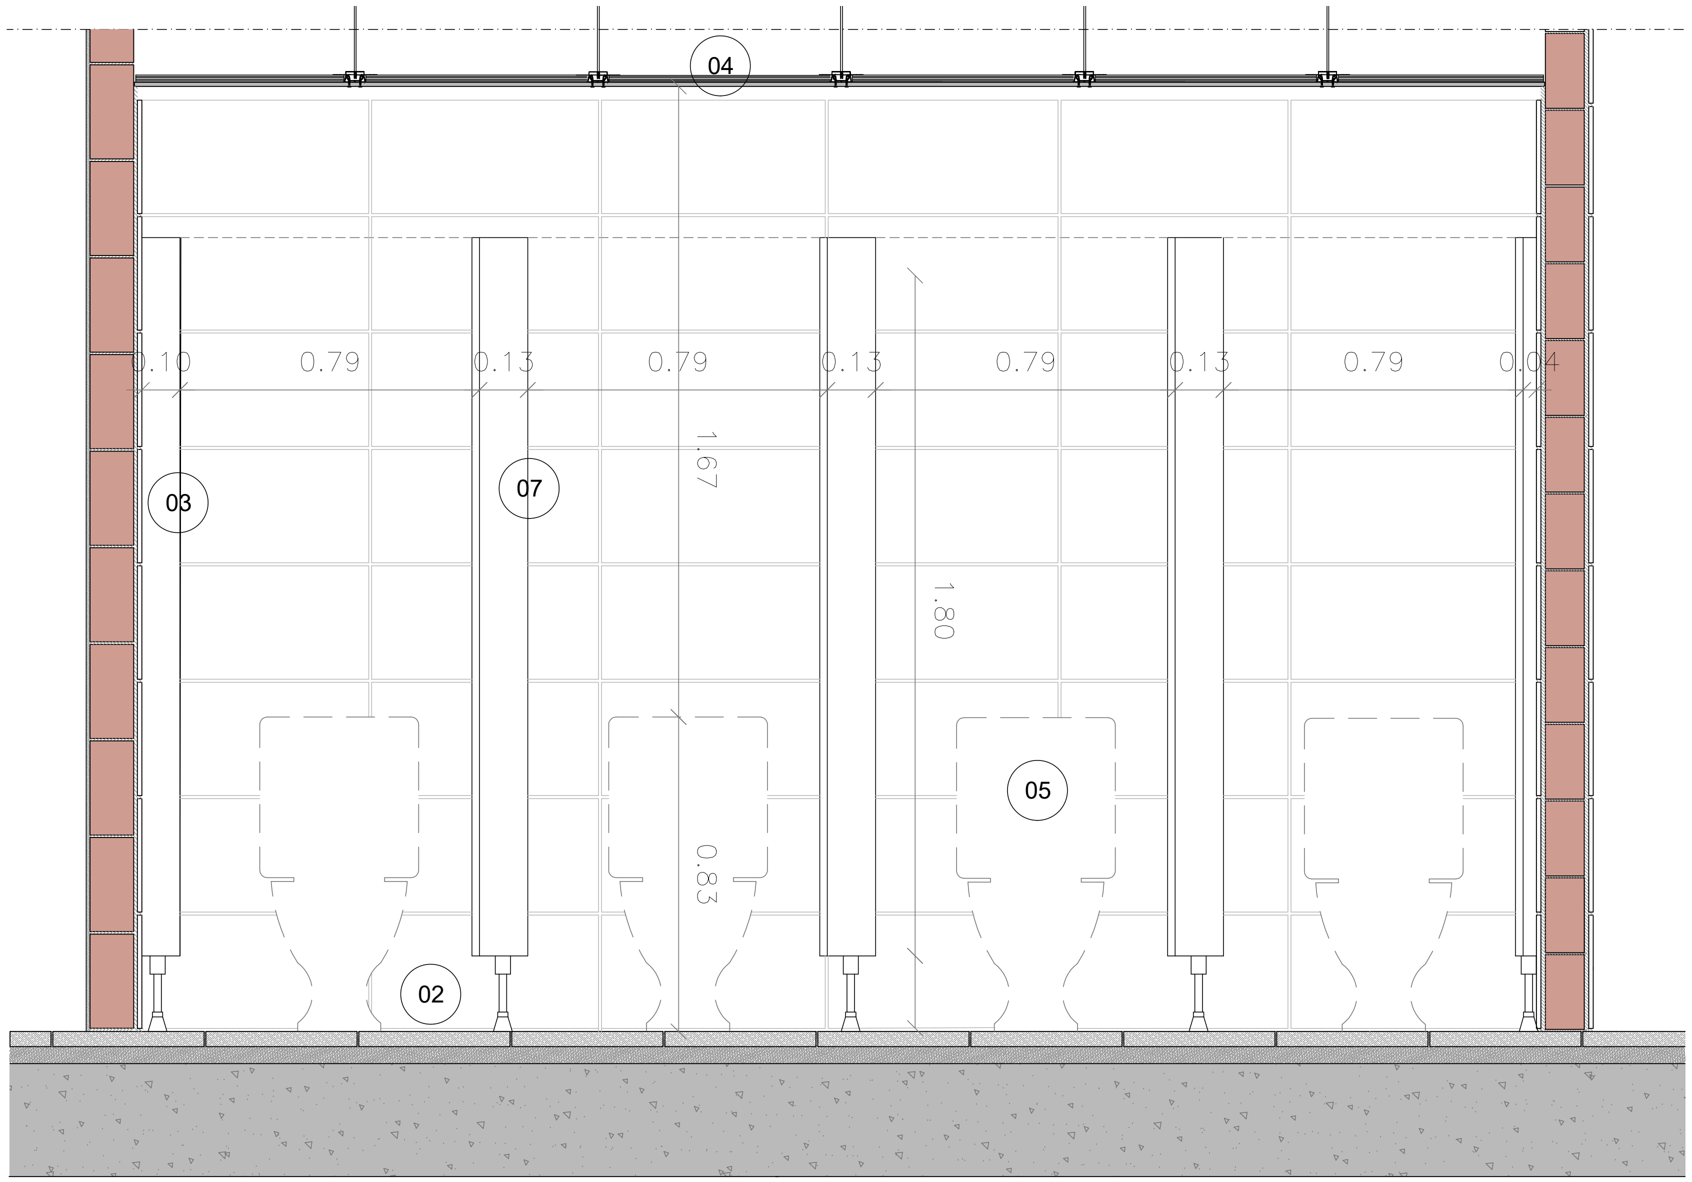

Alzado interior BB'
Escala: 1/20

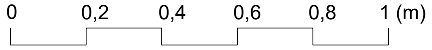

Baño
Planta Primera CH 2

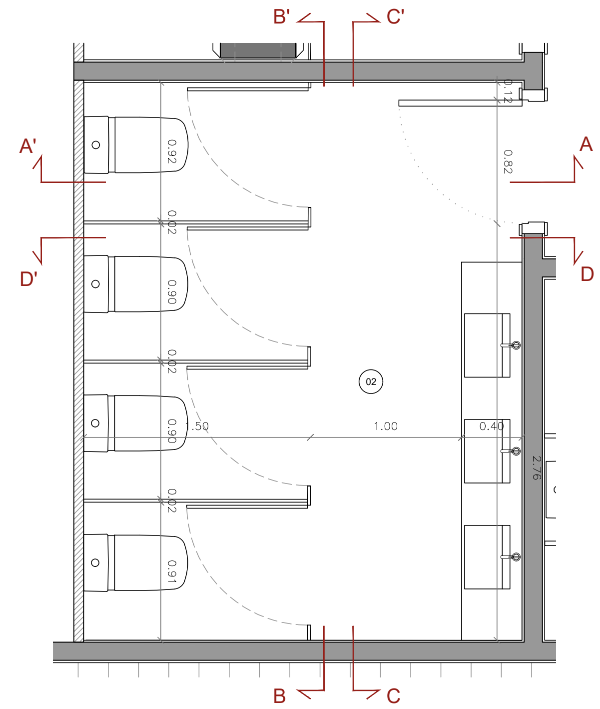

NOTA IMPORTANTE:
TODAS LAS MEDIDAS SE REPLANTEARAN Y COMPROBARAN EN OBRA, BAJO CRITERIO DE LA DF. PREVALECERÁ DE FORMA PRIORITARIA TODO AQUELLO ESTABLECIDO EN LOS PLANOS DE REPLANTEO DE ESTRUCTURA (ER)

BR29
B MES R 29 ARQUITECTES, SLP
C/Comerç, 38 entl. 4t 25007 LLEIDA
Tell 973 249656 CIF B-25626665

DIN-A3_420×297mm

PROYECTO BÁSICO Y EJECTUVO

PROYECTO FASE 2:
REHABILITACIÓN ENERGÉTICA DEL "PALAU DE VIDRE" EN EL MARCO DEL PLAN DE RECUPERACIÓN, TRANSFORMACIÓN Y RESILIENCIA FINANCIADOS POR LA UNIÓN EUROPEA CON LOS FONDOS NEXT GENERATION EU

EMPLAZAMIENTO ACCESO AVINGUDA PRESIDENT TARRADELLAS LLEIDA

EXPEDIENTE 352-RLLA

FECHA AGOSTO 2023

PLANO: ARQUITECTURA
DETALLES BAÑOS
DETALLE CH2 - P1

ORIENTACIÓN

ESCALA: DIN A3: 1/20
DIN A1: 1/10

NÚM. AD-19

LISTADO DE REVISIONES:
REFUNDIDO NOVIEMBRE 2023

EQUIPO DE PROYECTO

Firmado.
Xavier F. Rodríguez Padilla. Colegiado núm. 37793-7
Josep M. Burgués Solanes. Colegiado núm. 37651-5
Santi Vives Sanfeliu. Colegiado núm. 5405-4
Jordi Gasulla Vives Ingeniero industrial

B R 2 9 ARQUITECTURA SANTI VIVES BARCELONA einesa

PROMOTOR
LA PAERIA Ajuntament de Lleida Regidoria d'Urbanisme

EL PRESENTE DOCUMENTO ES COPIA DE SU ORIGINAL, DEL QUE SON AUTORES XAVIER F. RODRÍGUEZ PADILLA, ARQUITECTO SUPERIOR COLEGIADO COAC Nº 37793-7, Y JOSEP M. BURGUÉS SOLANES, ARQUITECTO SUPERIOR COLEGIADO COAC Nº 37651-5. SU UTILIZACIÓN TOTAL O PARCIAL, ASÍ COMO CUALQUIER REPRODUCCIÓN O CESIÓN A TERCEROS, REQUERIRÁ PREVIA AUTORITZACIÓN EXPRESA DE LOS AUTORES, QUEDANDO EN CUALQUIER CASO PROHIBIDA CUALQUIER MODIFICACIÓN UNILATERAL DEL MISMO.

Financiado por la Unión Europea
NextGenerationEU
GOBIERNO DE ESPAÑA
MINISTERIO DE TRANSPORTES, MOVILIDAD Y AGENDA URBANA
Plan de Recuperación, Transformación y Resiliencia
PIREP