


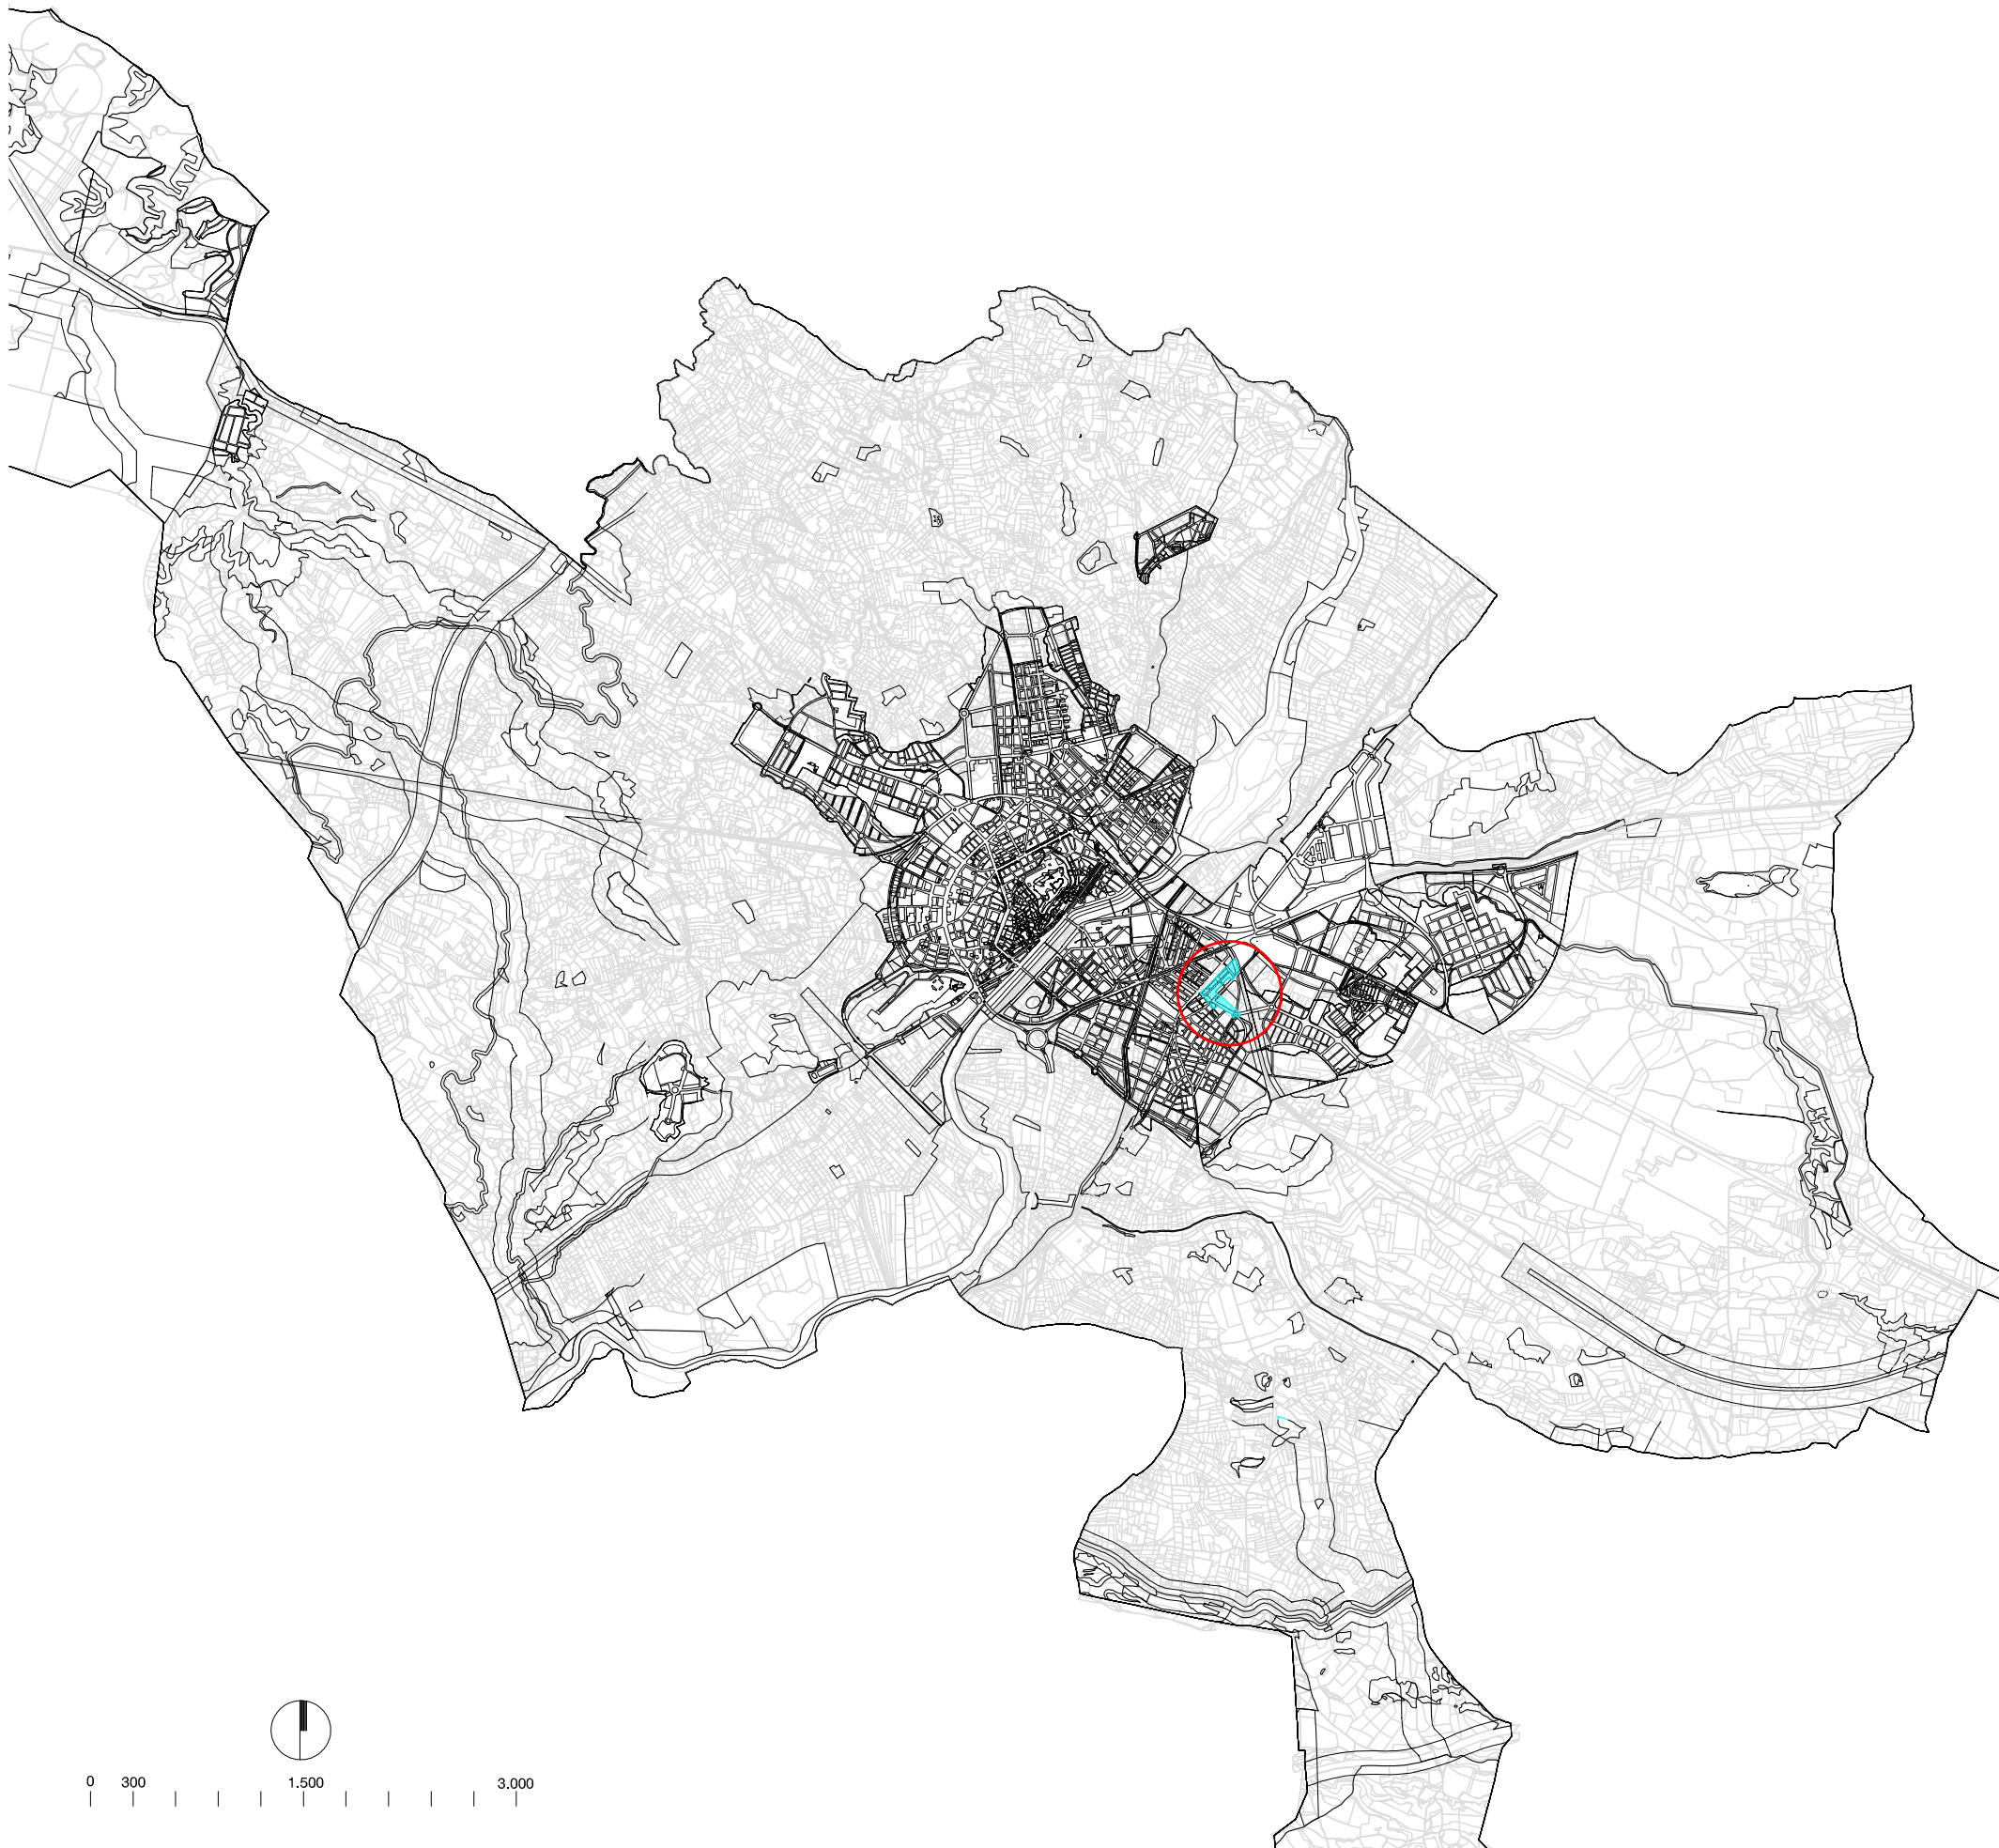

SITUACIÓ DE L'ÀMBIT DE LA MODIFICACIÓ

TEXT REFÓS

MODIFICACIÓ PUNTUAL DEL PLA GENERAL D'ORDENACIÓ URBANA DE LLEIDA PER REAJUSTAR EL TRAÇAT DE L'AVINGUDA DE VÍCTOR TORRES, ENTRE EL CARRER DELS ALAMÚS I EL PONT SOBRE EL FERROCARRIL D'ACCÉS AL SUR 42 (AFECTA ELS ARTICLES 181, 182 I EL 197.6 QUE REGULA EL SUR 42, ELS POLÍGONS D'ACTUACIÓ URBANÍSTICA UA 51, UA 51 BIS I UA 73 I ES CREA EL POLÍGON D'ACTUACIÓ URBANÍSTICA UA 96)

I1- SITUACIÓ

E:1 / 50.000

LA PAERIA



Ajuntament de Lleida

REGIDORIA DE PROMOCIÓ I GESTIÓ DE L'HÀBITAT
URBÀ I RURAL I LA SOSTENIBILITAT

11

SETEMBRE 2017

