


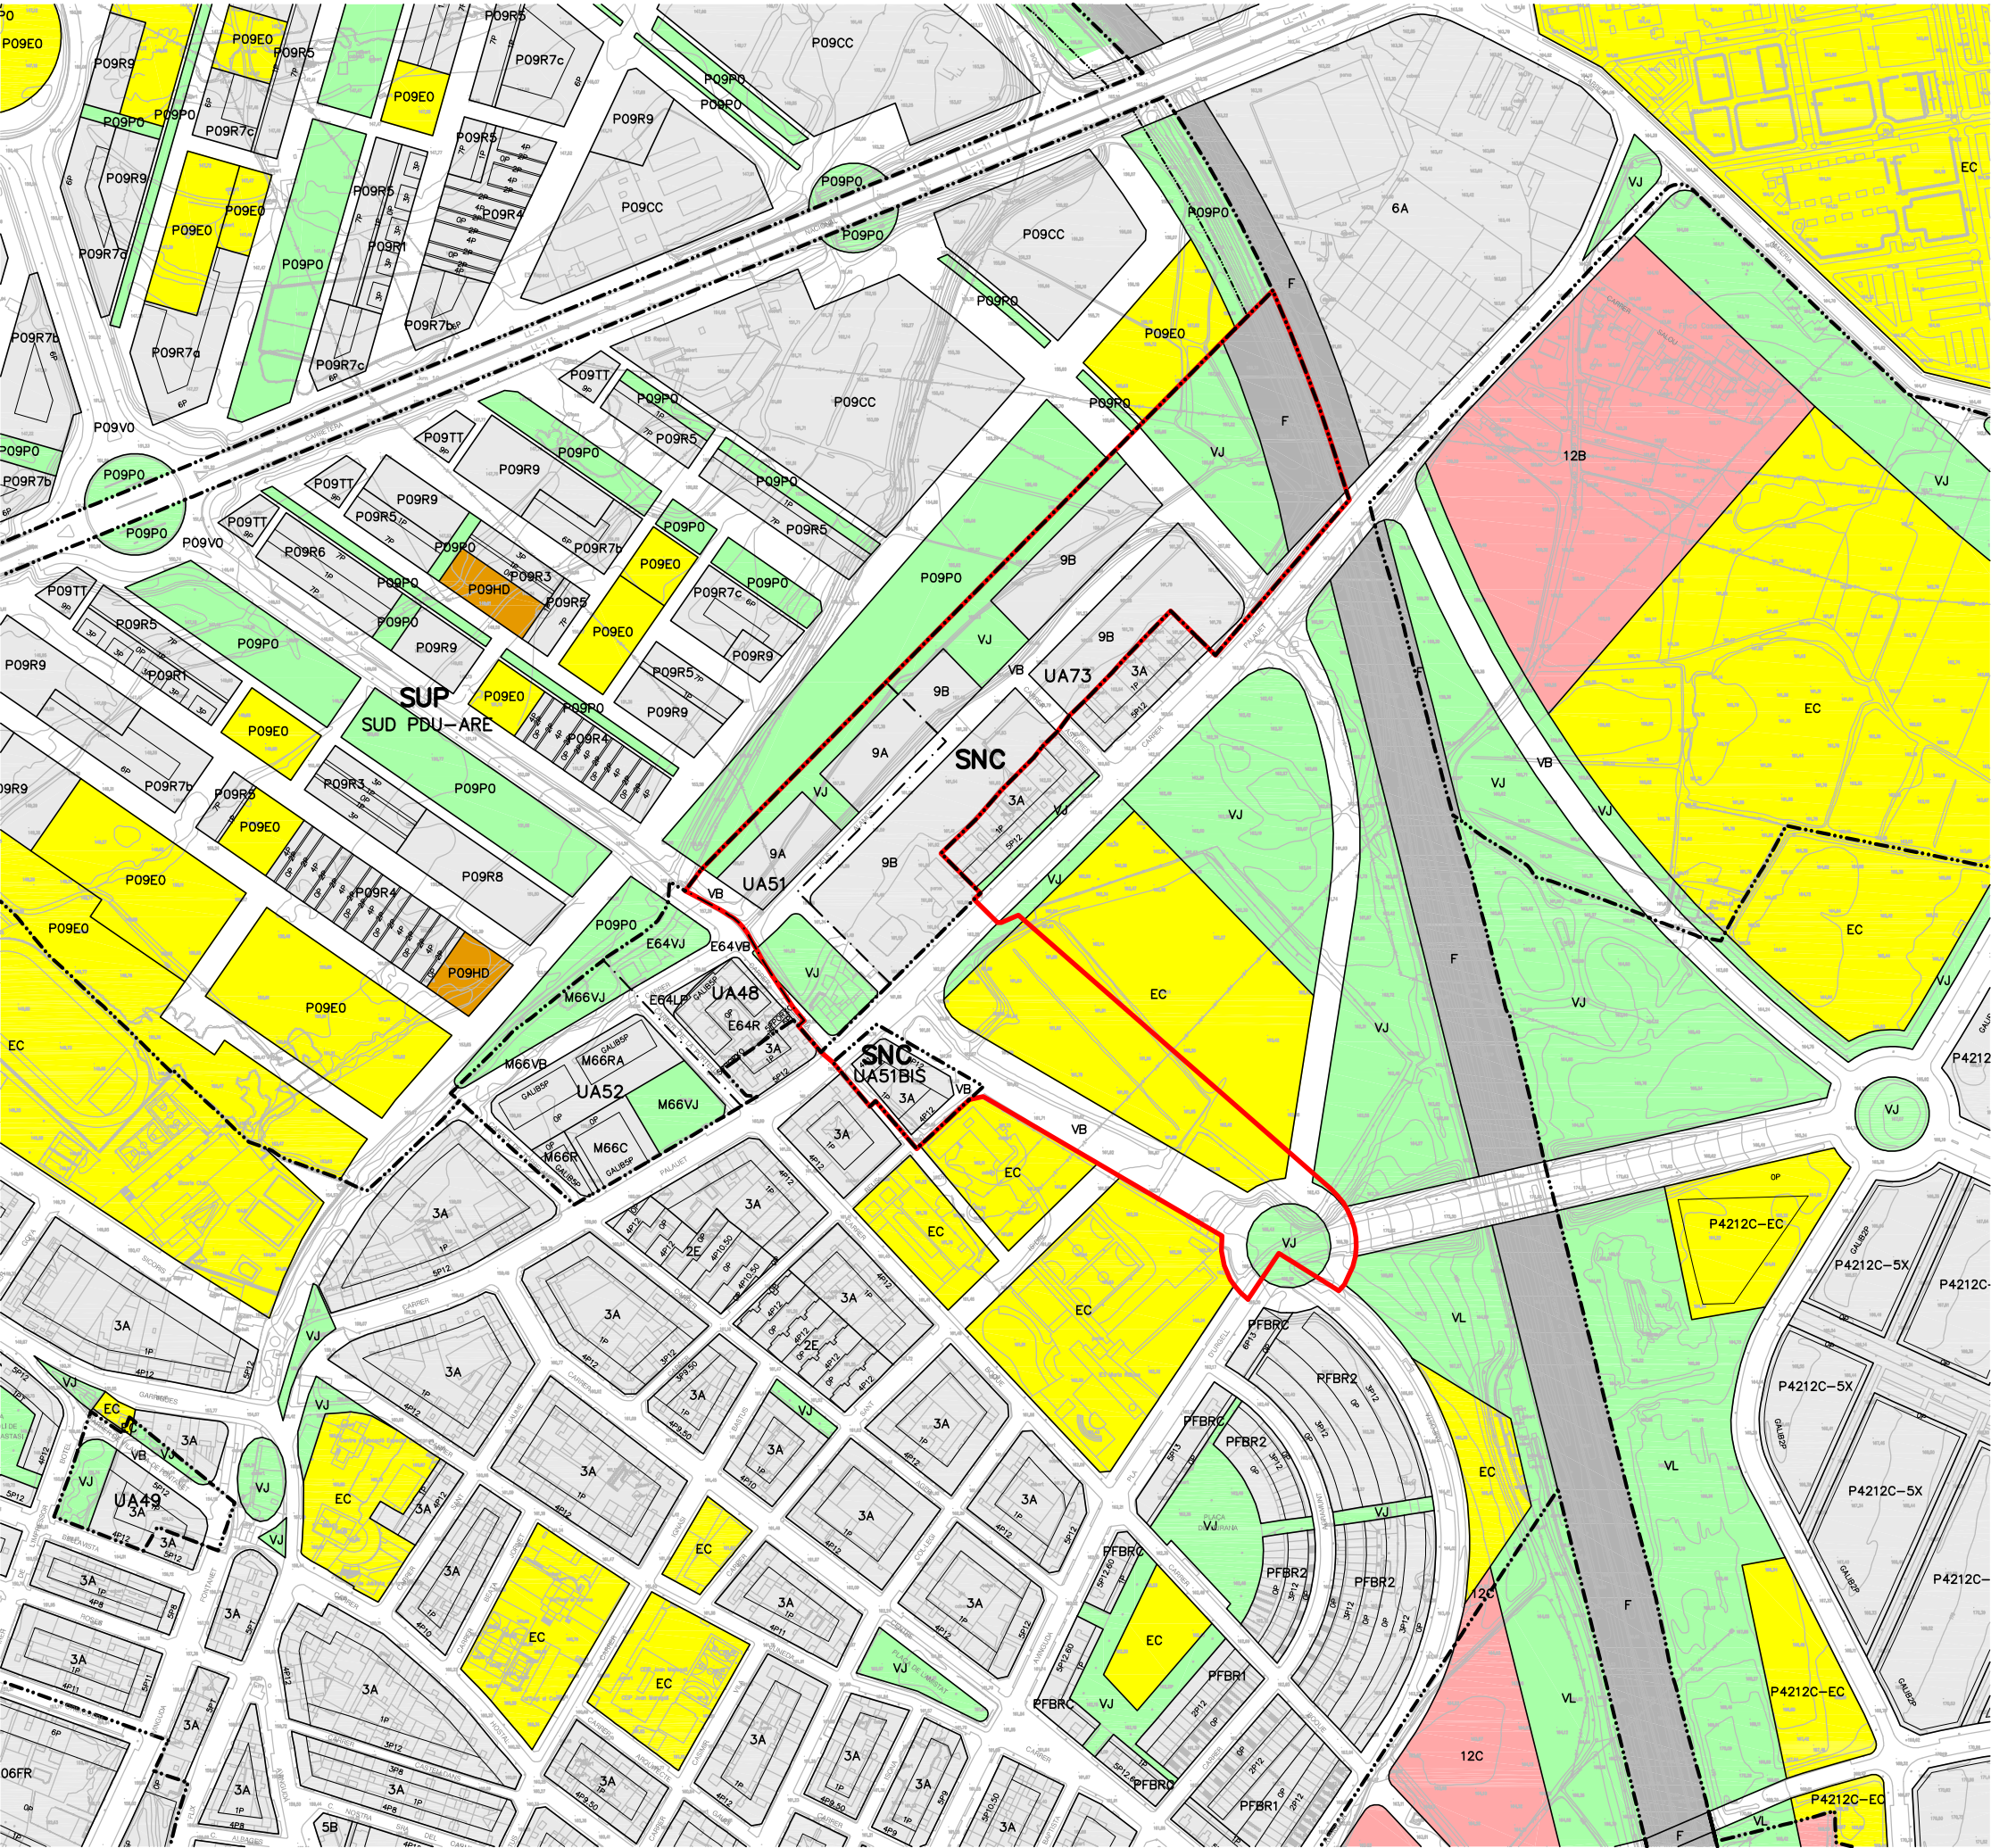

- ÀMBIT DE MODIFICACIÓ
- LÍMIT CLASSIFICACIÓ
- LÍNIA PAU
- SERVITUD FERROVIÀRIA

- SISTEMES
- VJ - ZONES VERDES O JARDINS
 - EC - EQUIPAMENTS COMUNITARIS
 - F - SISTEMA FERROVIARI
 - VB - SISTEMA VIARI

- ZONES
- 3A - ZONA URBANA RESIDENCIAL
 - 9A - ZONA D'ORDENACIÓ ESPECIAL TIPUS 1
 - 9B - ZONA D'ORDENACIÓ ESPECIAL TIPUS 2

ANNEX 1
DOCUMENT COMPRENSIU

TEXT REFÓS

MODIFICACIÓ PUNTUAL DEL PLA GENERAL D'ORDENACIÓ URBANA DE LLEIDA PER REAJUSTAR EL TRAÇAT DE L'AVINGUDA DE VÍCTOR TORRES, ENTRE EL CARRER DELS ALAMÚS I EL PONT SOBRE EL FERROCARRIL D'ACCÉS AL SUR 42 (AFECTA ELS ARTICLES 181, 182 I EL 197.6 QUE REGULA EL SUR 42, ELS POLÍGONS D'ACTUACIÓ URBANÍSTICA UA 51, UA 51 BIS I UA 73 I ES CREA EL POLÍGON D'ACTUACIÓ URBANÍSTICA UA 96)

3- PLANEJAMENT VIGENT

E:1 / 4.000

LA PAERIA



Ajuntament de Lleida
GERÈNCIA D'URBANISME I TERRITORI