

4.616.000

4.615.500

4.615.000

4.614.500

4.614.095

4.614.000

4.613.500

4.613.000

4.612.500

298.000

298.500

299.000

299.500

300.000

300.500


301.000

301.500

302.000

302.500

E= 1:5.000

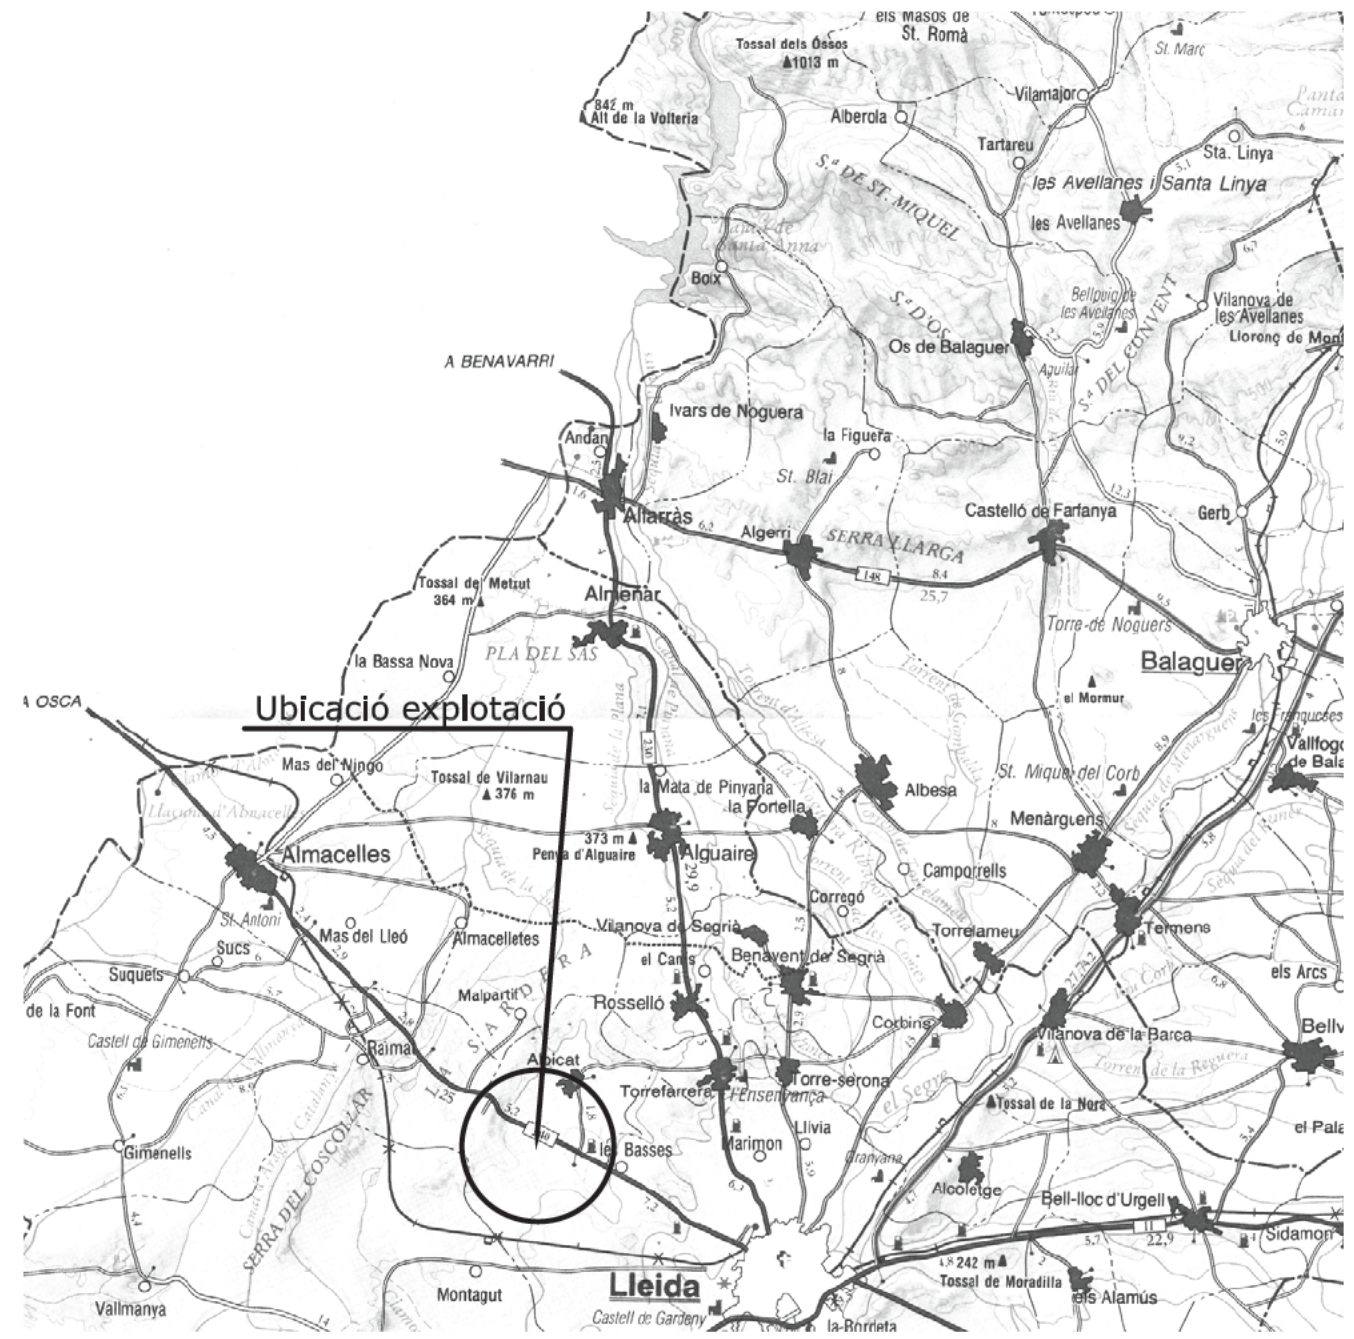

E= 1:250.000

PROJECTE

D'AMPLIACIÓ D'UNA EXPLOTACIÓ PORCINA D'ENGREIX

Supòsit de Canvi Substancial de
l'Autorització Ambiental

PROMOTOR:



DESCRIPCIÓ DEL PLÀNOL:

LOCALITZACIÓ I EMPLAÇAMENT

PLÀNOL Nº **1**

ESCALA: **5.000**

ELS ENGINYERS TÈCNICS AGRÍCOLES:

Signat:

Signat:



LLOC I DATA : Lleidà, 28 de desembre de 2017

LOCALITZACIÓ

PROVÍNCIA: LLEIDA

TERME MUNICIPAL: LLEIDA


PARTIDA: "Pla de Monsó"

POLÍGON 7 ; PARCEL·LES 131 I 133

SEGELL DE VISAT



agricultors
forestals

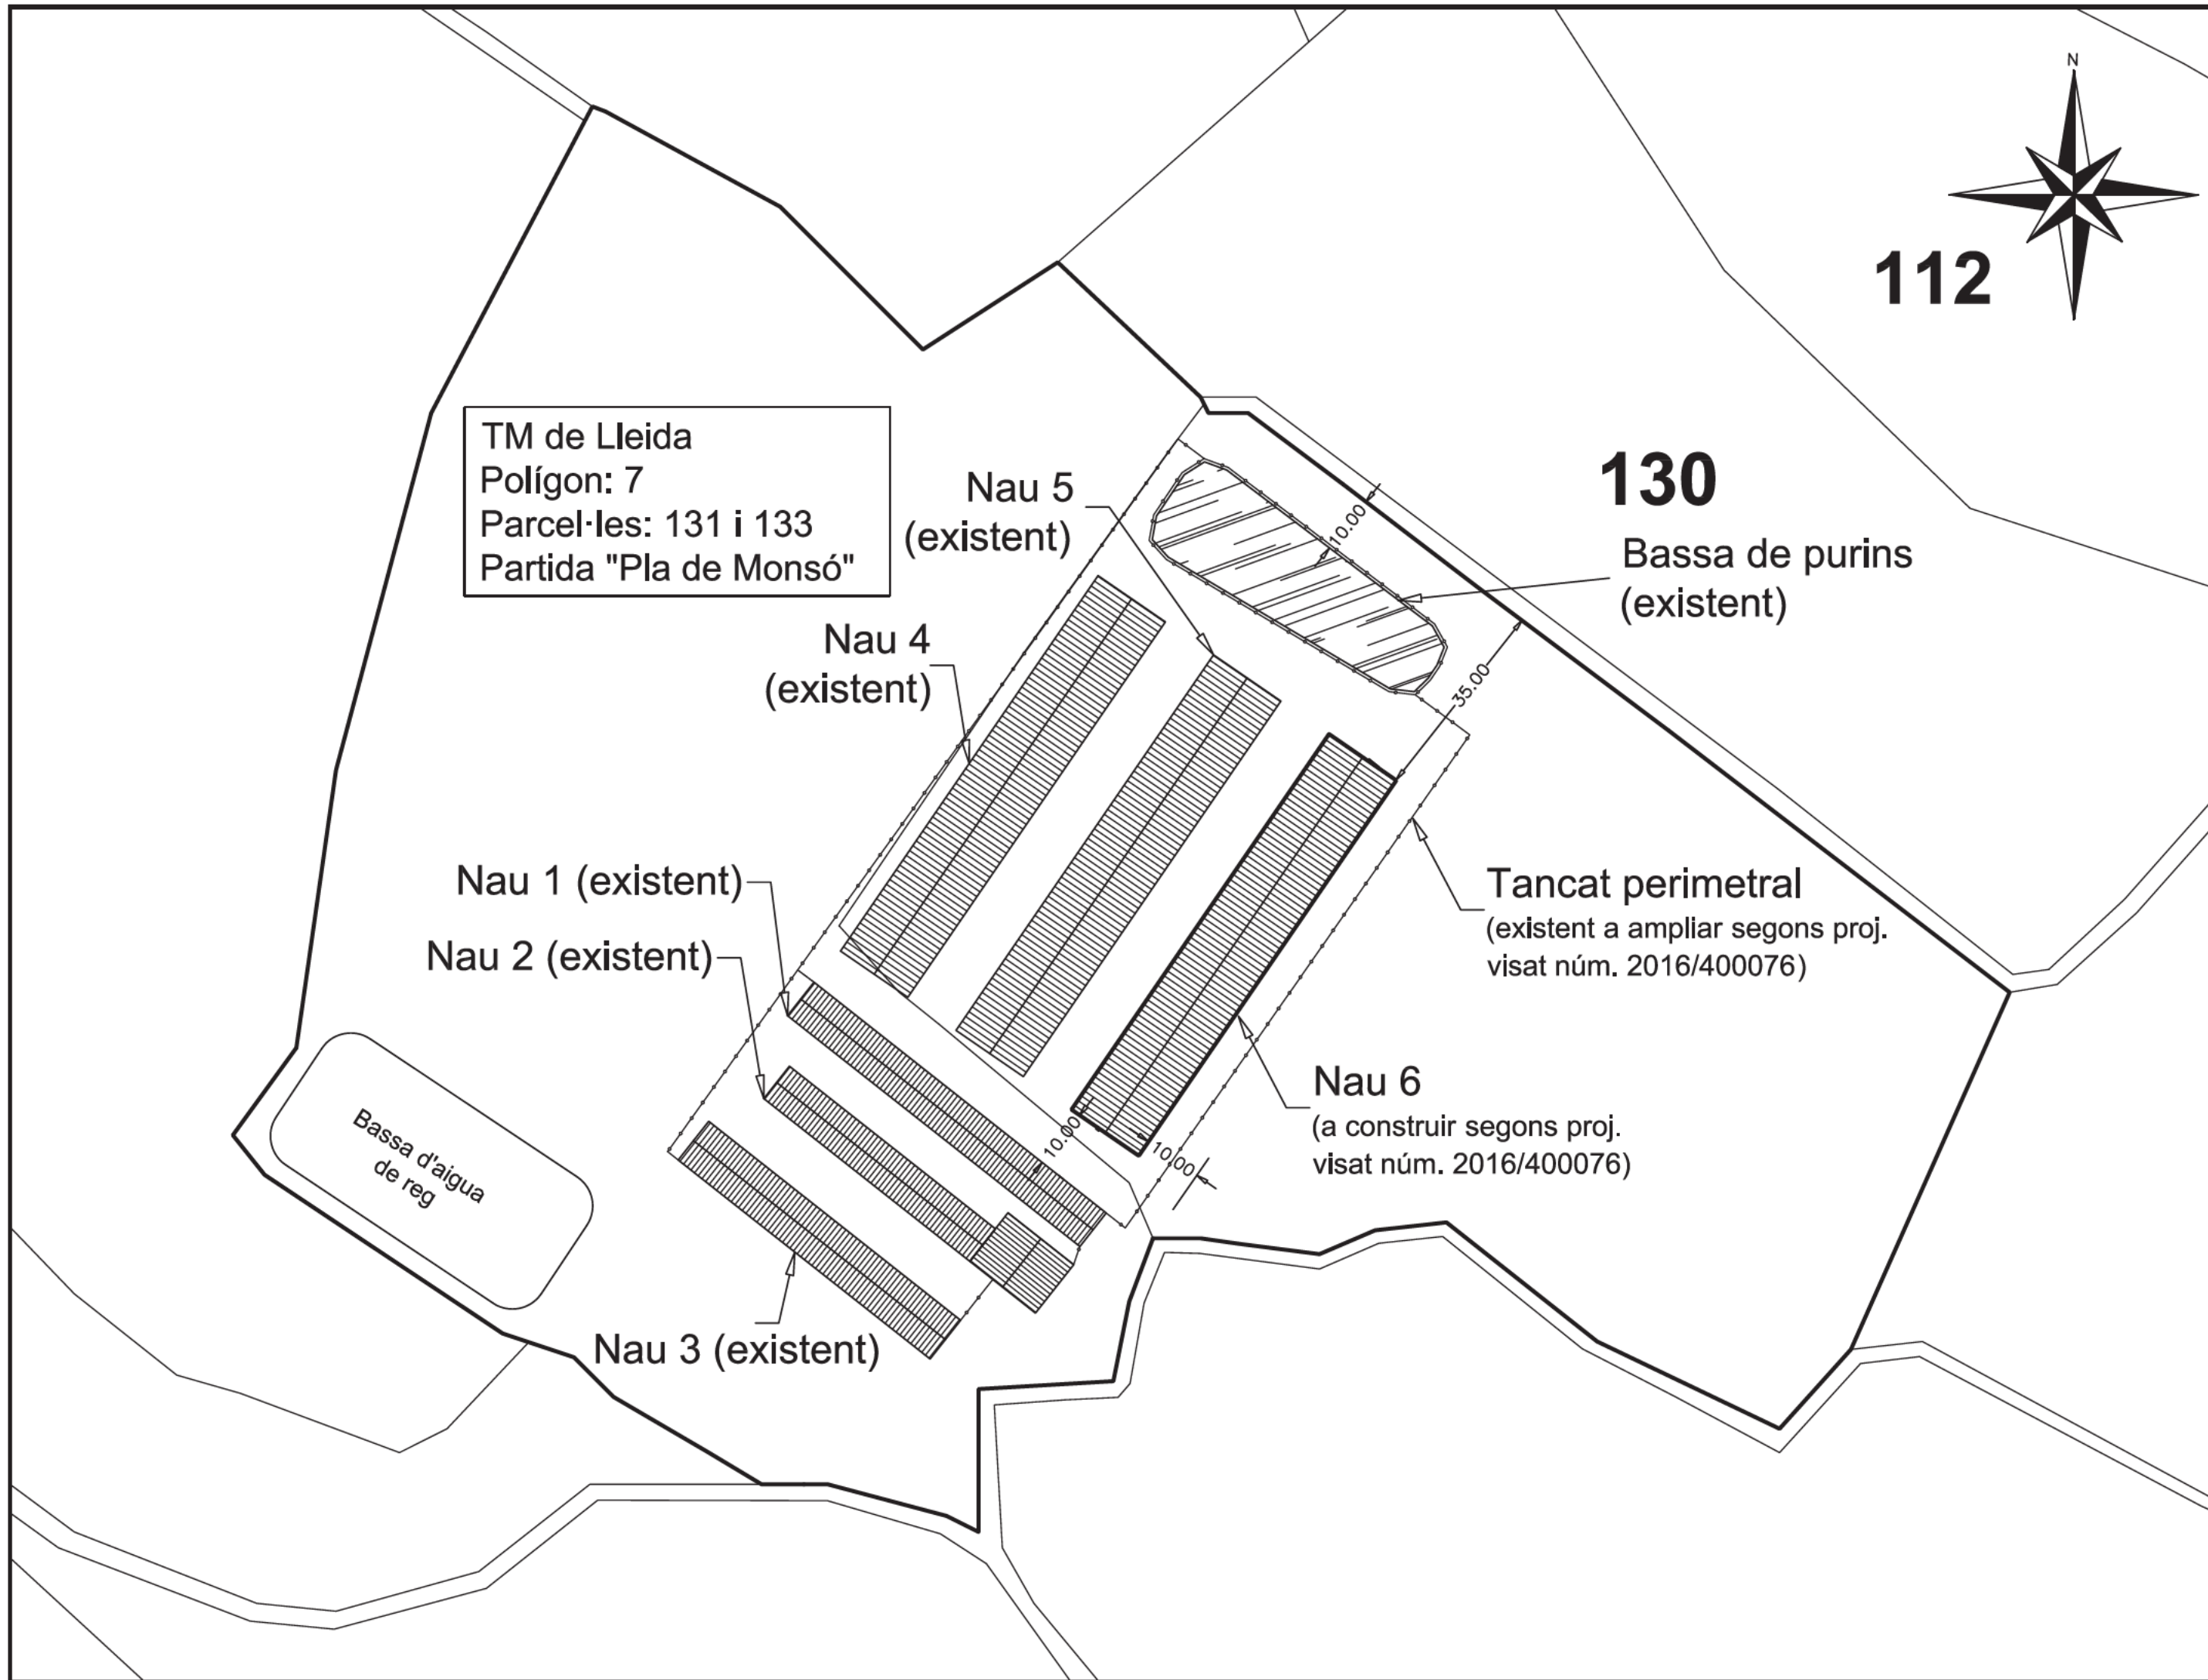

PROJECTE

D'AMPLIACIÓ D'UNA EXPLOTACIÓ PORCINA D'ENGREIX

Suposit de Canvi Substancial de l'Autorització Ambiental

PROMOTOR:



DESCRIPCIÓ DEL PLÀNOL:

PLÀNOL Nº 2

SITUACIÓ RELATIVA

ESCALA: 1:1.000

ELS ENGINYERS TÈCNICS AGRÍCOLES:

Signat:

Signat:



Col núm. 2.401 pel CETAFC



Col núm. 4.098 pel CETAFC

LLOC I DATA : Lleida, 28 de desembre de 2017

LOCALITZACIÓ


PROVÍNCIA: LLEIDA
TERME MUNICIPAL: LLEIDA
PARTIDA: "Pla de Monsó"
POLÍGON 7 ; PARCEL·LES 131 i 133

SEGELL DE VISAT




VISAT: 2017/440724


Data: 28/12/2017
Col·legiat: 2401
Tipus de treball: Projecte
Localització: Lleida
Petitionari:

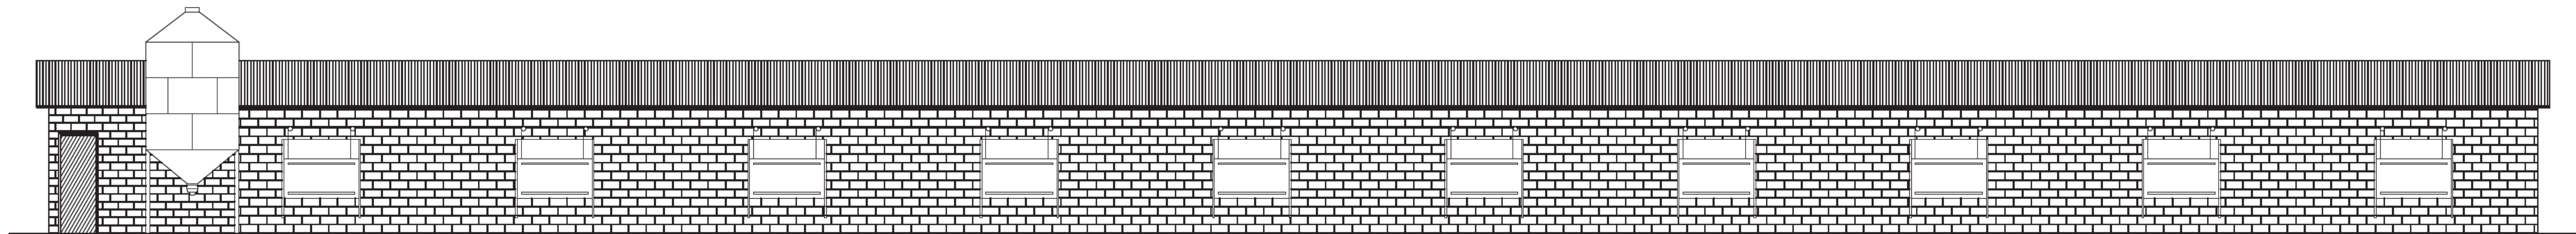


Alçat lateral
e - 1:100

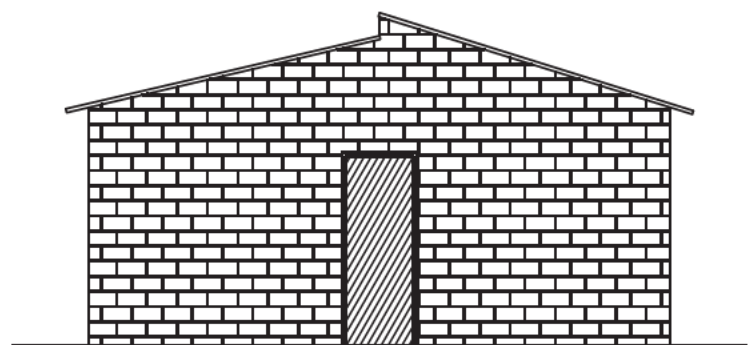

Alçat frontal
e - 1:100

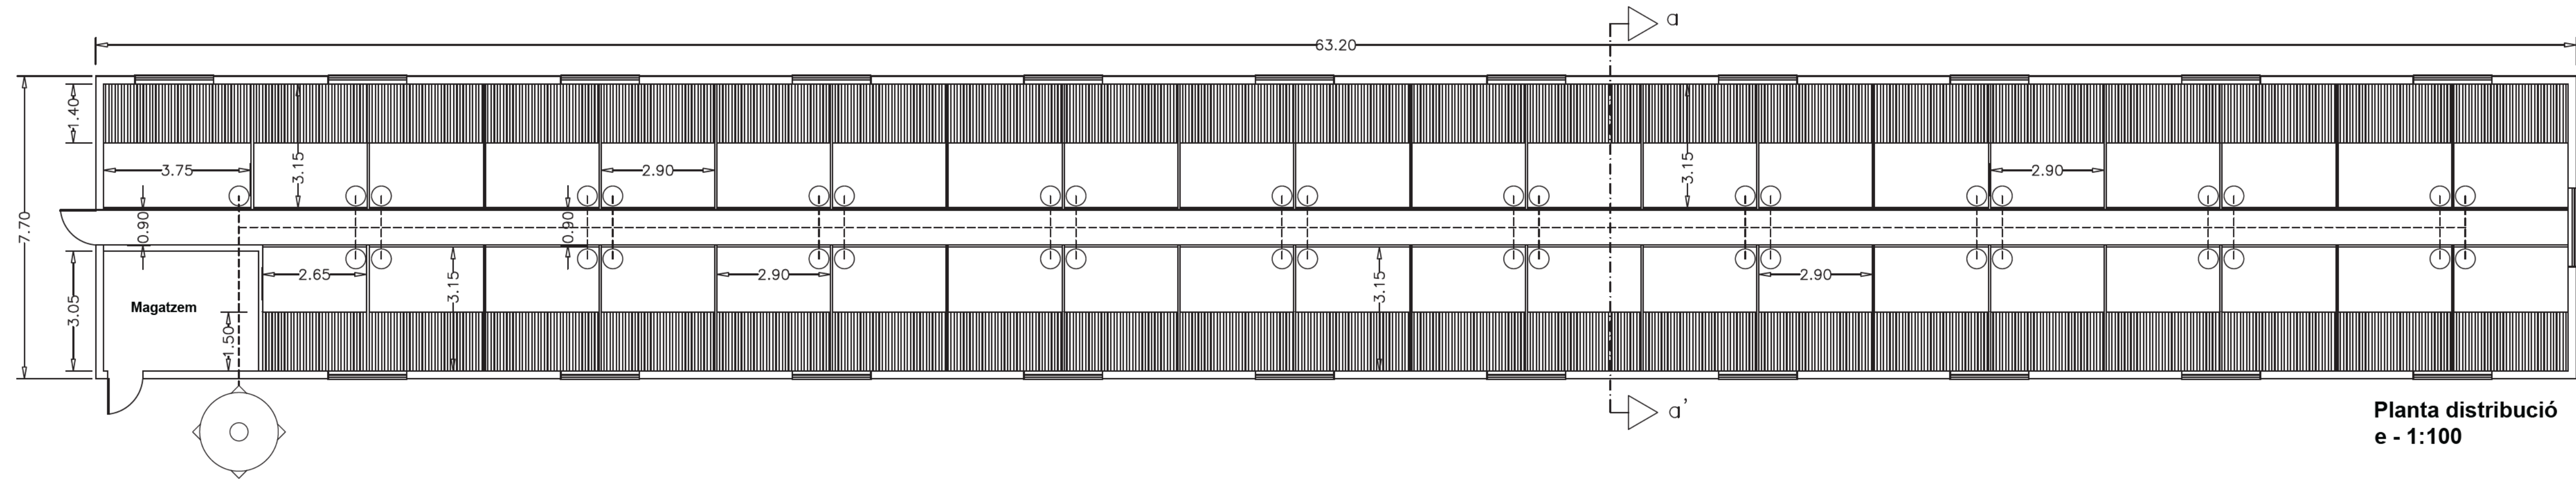

Planta distribució
e - 1:100

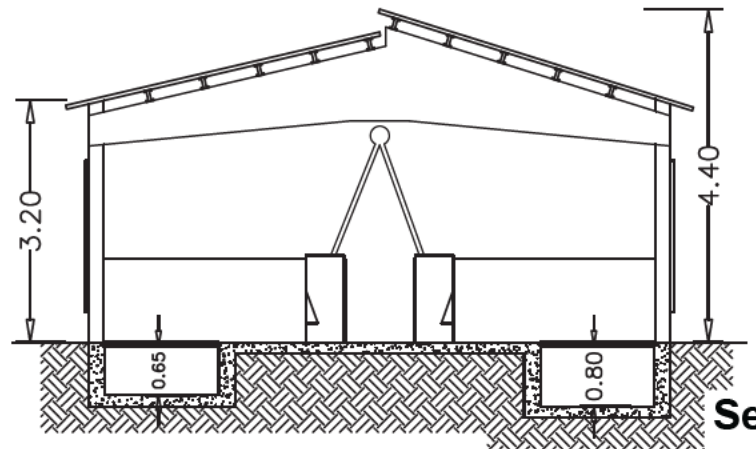

Secció a-a'
e - 1:100

PROJECTE

D'AMPLIACIÓ D'UNA EXPLOTACIÓ PORCINA D'ENGREIX

Suposit de Canvi Substancial de
l'Autorització Ambiental

PROMOTOR:




DESCRIPCIÓ DEL PLÀNOL:	PLÀNOL Nº 3
NAU 1 (Planta de distribució, alçats i secció)	ESCALA: 1:100

ELS ENGINYERS TÈCNICS AGRÍCOLES:
Signat: Signat:








Col·l. núm. 2.401 pel CETAFC

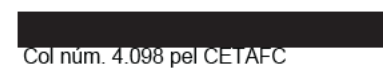

Col·l. núm. 4.098 pel CETAFC

LLOC I DATA : Lleida, 28 de desembre de 2017

LOCALITZACIÓ	SEGELL DE VISAT
PROVÍNCIA: LLEIDA TERME MUNICIPAL: LLEIDA PARTIDA: "Pla de Monsó" POLÍGON 7 ; PARCEL·LES 131 i 133	COL·LEGI D'ENGINYERS TÈCNICS AGRÍCOLES I FORESTALS DE CATALUNYA Denominació: Lleida VISAT: 2017/440724 Data: 28/12/2017 Col·l.legiat: 2401 - Tipus de treball: Projecte Localització: Lleida Peticionari:

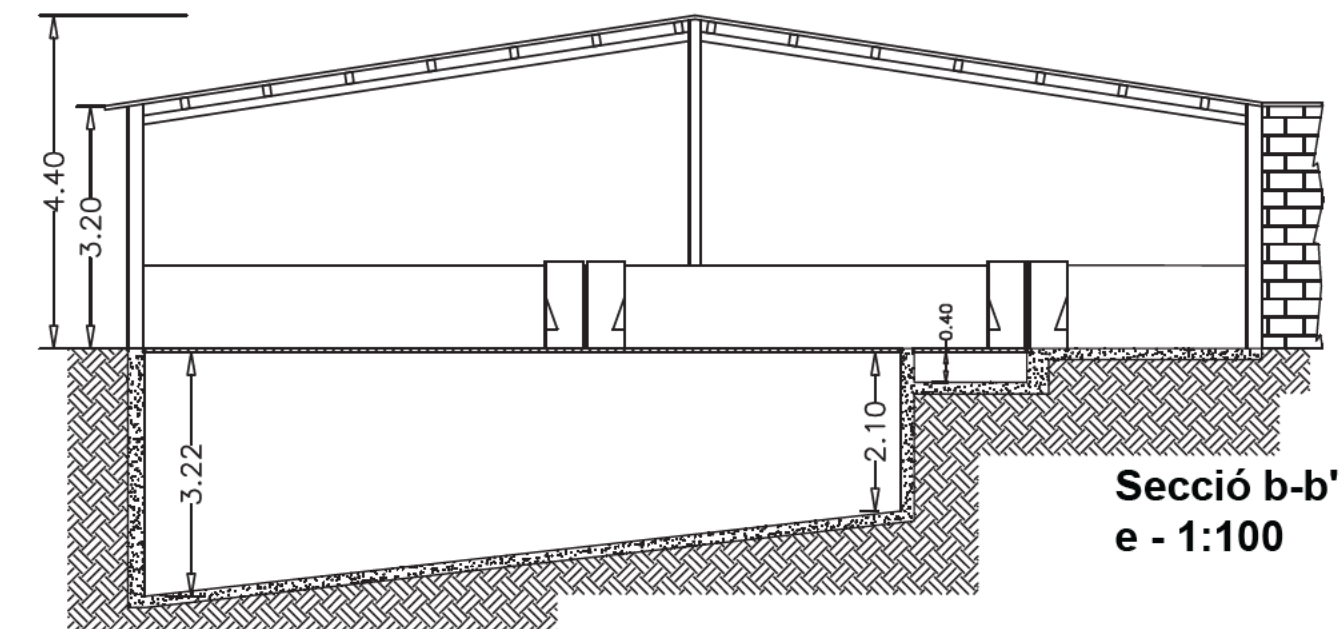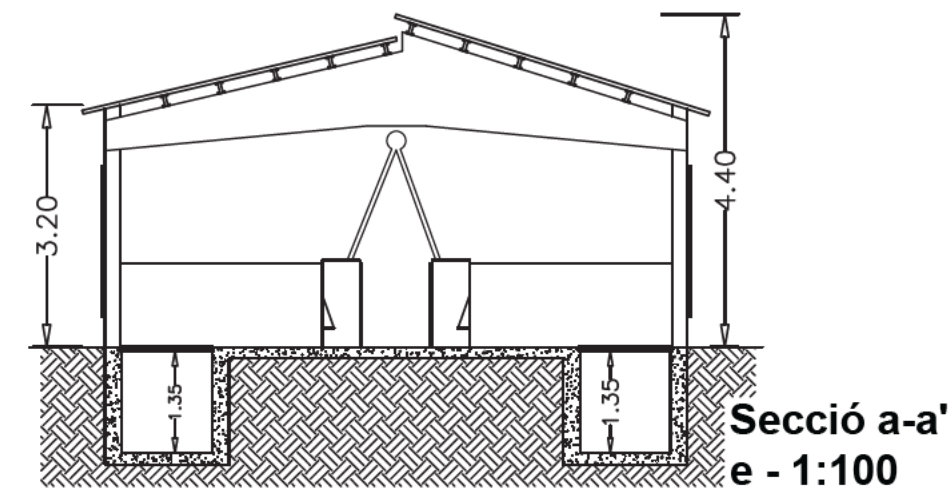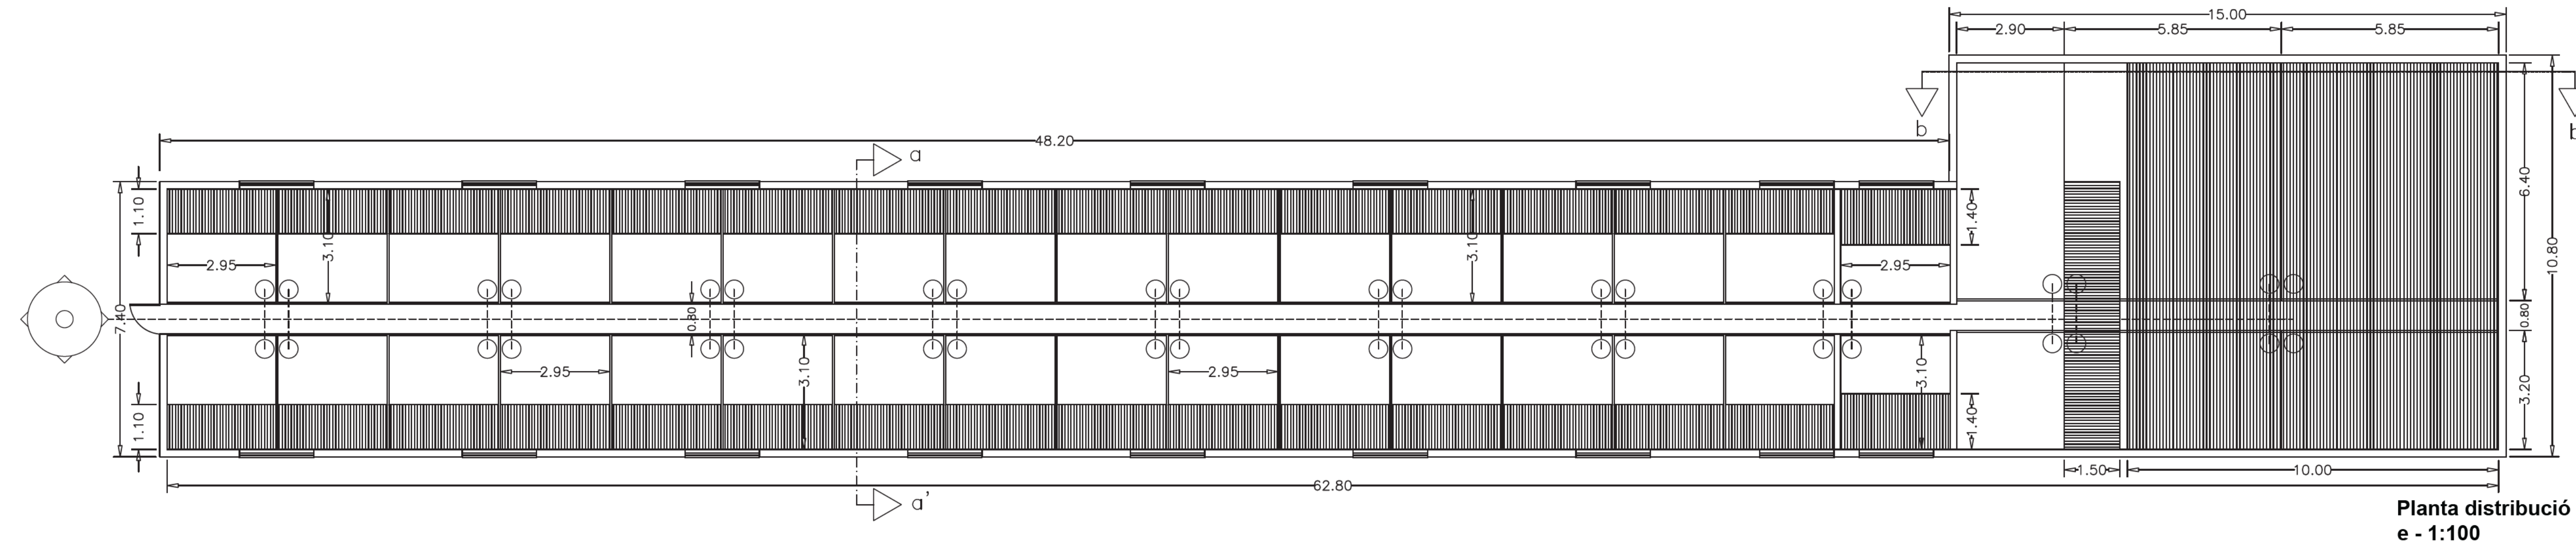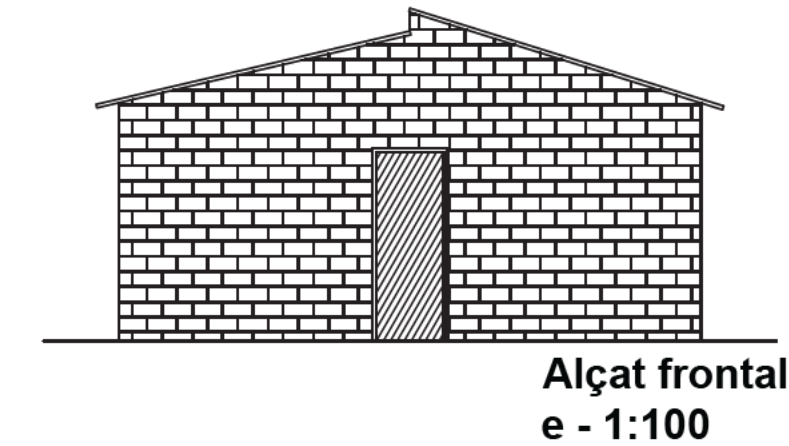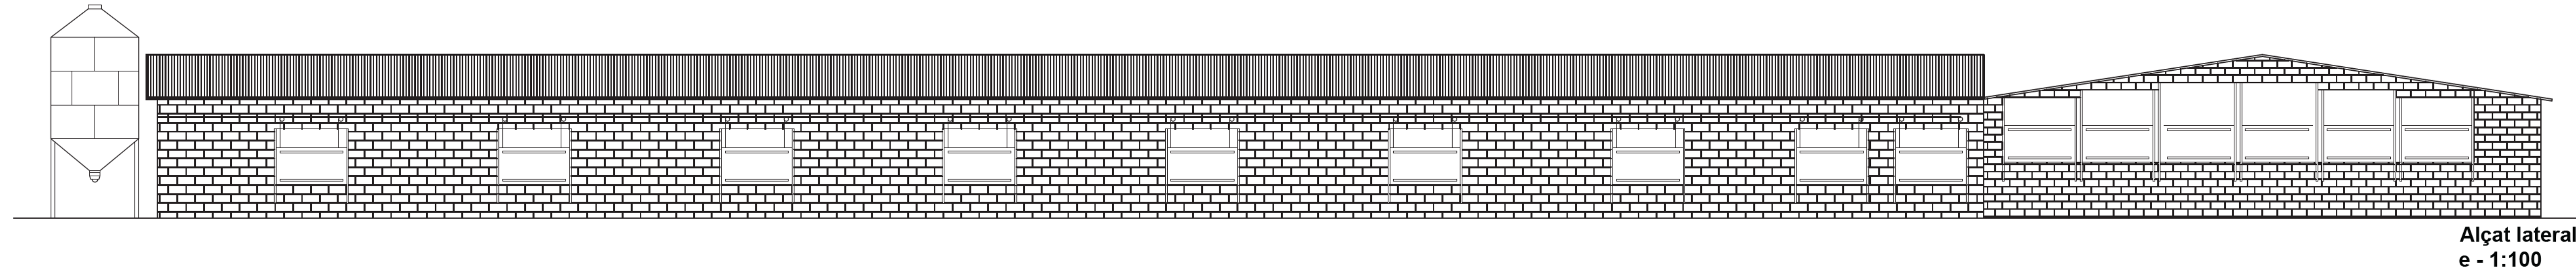

PROJECTE

D'AMPLIACIÓ D'UNA EXPLOTACIÓ PORCINA D'ENGREIX

Suposit de Canvi Substancial de l'Autorització Ambiental

PROMOTOR:

DESCRIPCIÓ DEL PLÀNOL:

NAU 2 (Planta de distribució, alçats i seccions)

PLÀNOL Nº **4**

ESCALA: **1:100**

ELS ENGINYERS TÈCNICS AGRÍCOLES:

Signat:

Signat:

Col·l·legiat: 2401 pel CETAF-C

Col·l·legiat: 4.098 pel CETAF-C

LLOC I DATA : Lleida, 28 de desembre de 2017

LOCALITZACIÓ

PROVÍNCIA: LLEIDA
TERME MUNICIPAL: LLEIDA
PARTIDA: "Pla de Monsó"
POLÍGON 7 ; PARCEL·LES 131 i 133


SEGELL DE VISAT

agrícoles
forestals

COL·LEGI D'ENGINYERS TÈCNICS
AGRÍCOLES I FORESTALS DE
CATALUNYA
Demarcació: Lleida

VISAT: 2017/440724

Data: 28/12/2017
Col·l·legiat: 2401
Tipus de treball: Projecte
Localització: Lleida
Peticionari: [Redacted]

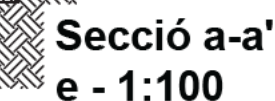

PROJECTE

D'AMPLIACIÓ D'UNA EXPLOTACIÓ

PORCINA D'ENGREIX

Suposit de Canvi Substancial de
l'Autorització Ambiental

PROMOTOR:

DESCRIPCIÓ DEL PLÀNOL:

PLÀNOL N° 5

NAU 3 (Planta de distribució, alçats i secció)

ESCALA: **1:100**

ELS ENGINYERS TÈCNICS AGRÍCOLES:

Signat:

Signat:

Col num. 2.401 per CETAF-C

Col núm. 4.098 pel CETAFC

LLOC I DATA : Lleida, 28 de desembre de 2017

LOCALITZACIÓ

PROVÍNCIA: LLEIDA

TERME MUNICIPAL: LLEIDA

PARTIDA: "Pla de Monsó"

POLÍGON 7 ; PARCEL·LES 131 i 133

SEGELL DE VISAT



VISAT: 2017/440724



Date: 28/12/2021

Colloquiat: 2401

Tipus de treball:

Localització: Lle

Peticionari: [REDACTED]

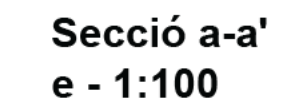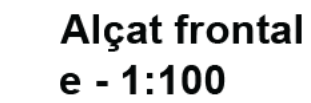

Suposit de Canvi Substancial de
l'Autorització Ambiental

PROMOTOR:

NAU 4 (Planta de distribució, alçats i secció)

PLÀNOL N° 6

ESCALA: **1:100**

Signatur:

Signat:

Col núm. 4.098 pel CETAF-C

LOCALITZACIÓ

PROVÍNCIA: LLEIDA
TERME MUNICIPAL: LLEIDA
PARTIDA: "Pla de Monsó"
POLÍGON 7 ; PARCEL·LES 131

SEGELL DE VISAT



VISAT: 2017/440724

Data: 28/12/2017
Col·legiat: 2401 -
Tipus de treball: P
Localització: Lleida
Peticionari:


**Alçat lateral
e - 1:100**



**Planta distribució
e - 1:100**



**Alçat frontal
e - 1:100**

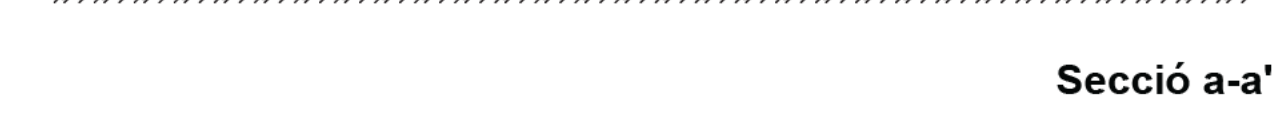

Secció a-a'
e - 1:100

Suposit de Canvi Substancial de
l'Autorització Ambiental

PROMOTOR:

ELS ENGINYERS TÈCNICS AGRÍCOLES:

Signat: Signat:

Col·l. num. 2.401 per CETAFIC

LLOC I DATA : Lleida, 28 de desembre de 2017

LOCALITZACIÓ


PROVÍNCIA: LLEIDA
TERME MUNICIPAL: LLEIDA
PARTIDA: "Pla de Monsó"
POLÍGON 7 ; PARCEL·LES 131 i 133

SEGELL DE VISAT




VISAT: 2017/44072.

Data: 28/12/2017
Col·legiat: 2401 [REDACTED]
Tipus de treball: Projecte
Localització: Lleida
Peticionari: [REDACTED]

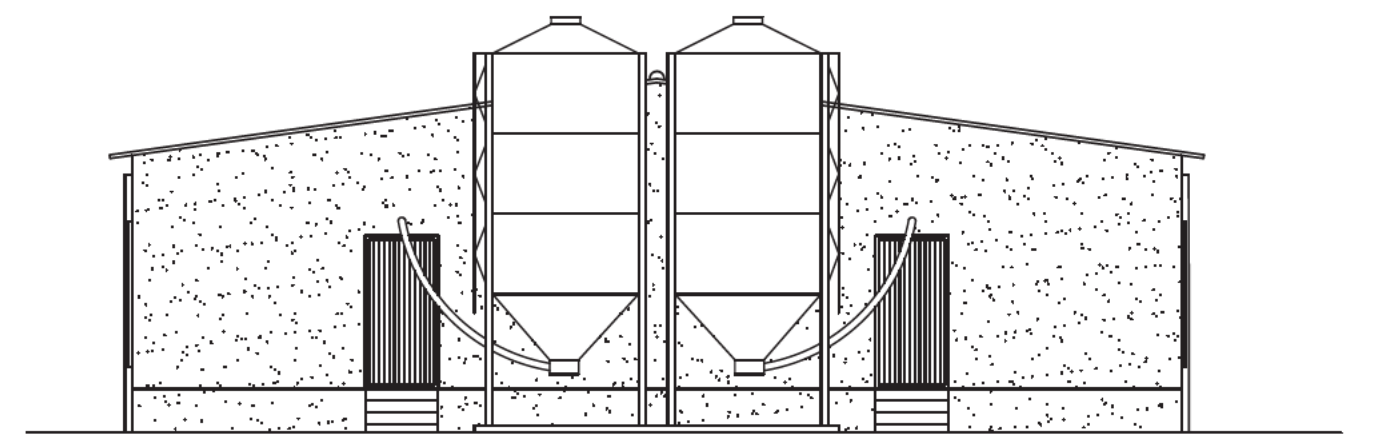

Alçat lateral
e - 1:100

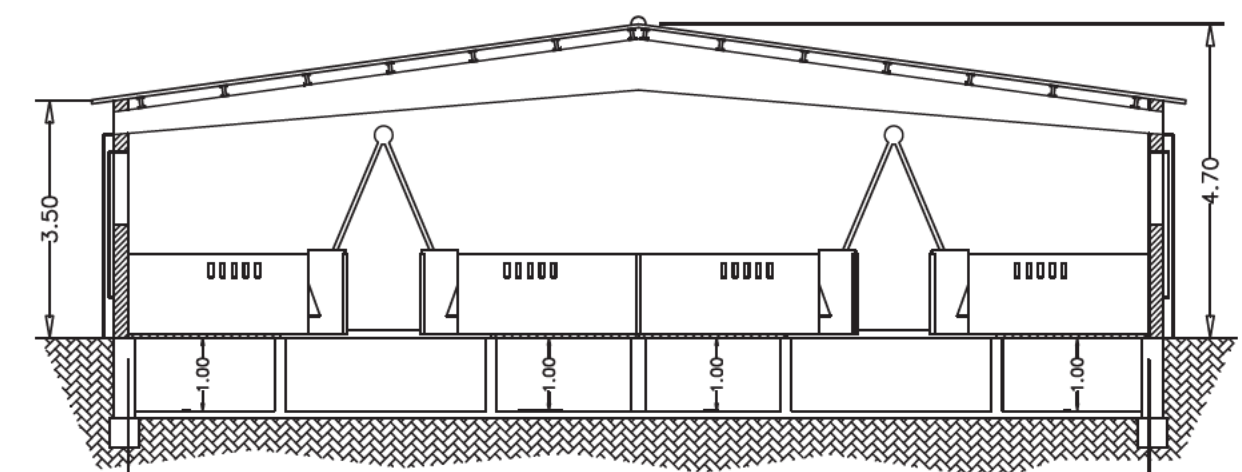

Secció a-a'
e - 1:100

PROJECTE

D'AMPLIACIÓ D'UNA EXPLOTACIÓ PORCINA D'ENGREIX

Suposit de Canvi Substancial de
l'Autorització Ambiental

PROMOTOR:

DESCRIPCIÓ DEL PLÀNOL:	PLÀNOL Nº 8
NAU 6 (Planta de distribució, alçats i secció)	ESCALA: 1:100

ELS ENGINYERS TÈCNICS AGRÍCOLES:

Signat:



Signat:

Col·l·legiat: 2401 pel CETAF-C

Col·l·legiat: 4.098 pel CETAF-C

LLOC I DATA : Lleida, 28 de desembre de 2017

LOCALITZACIÓ	SEGELL DE VISAT
PROVÍNCIA: LLEIDA	
TERME MUNICIPAL: LLEIDA	
PARTIDA: "Pla de Monsó"	
POLÍGON 7 ; PARCEL·LES 131 i 133	

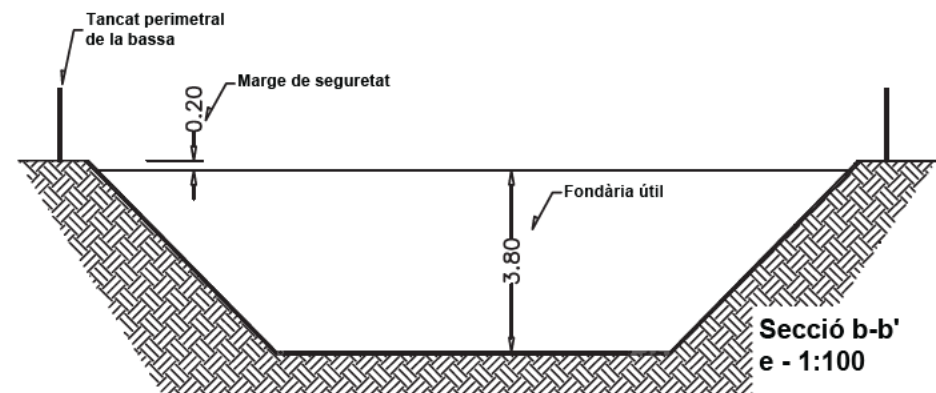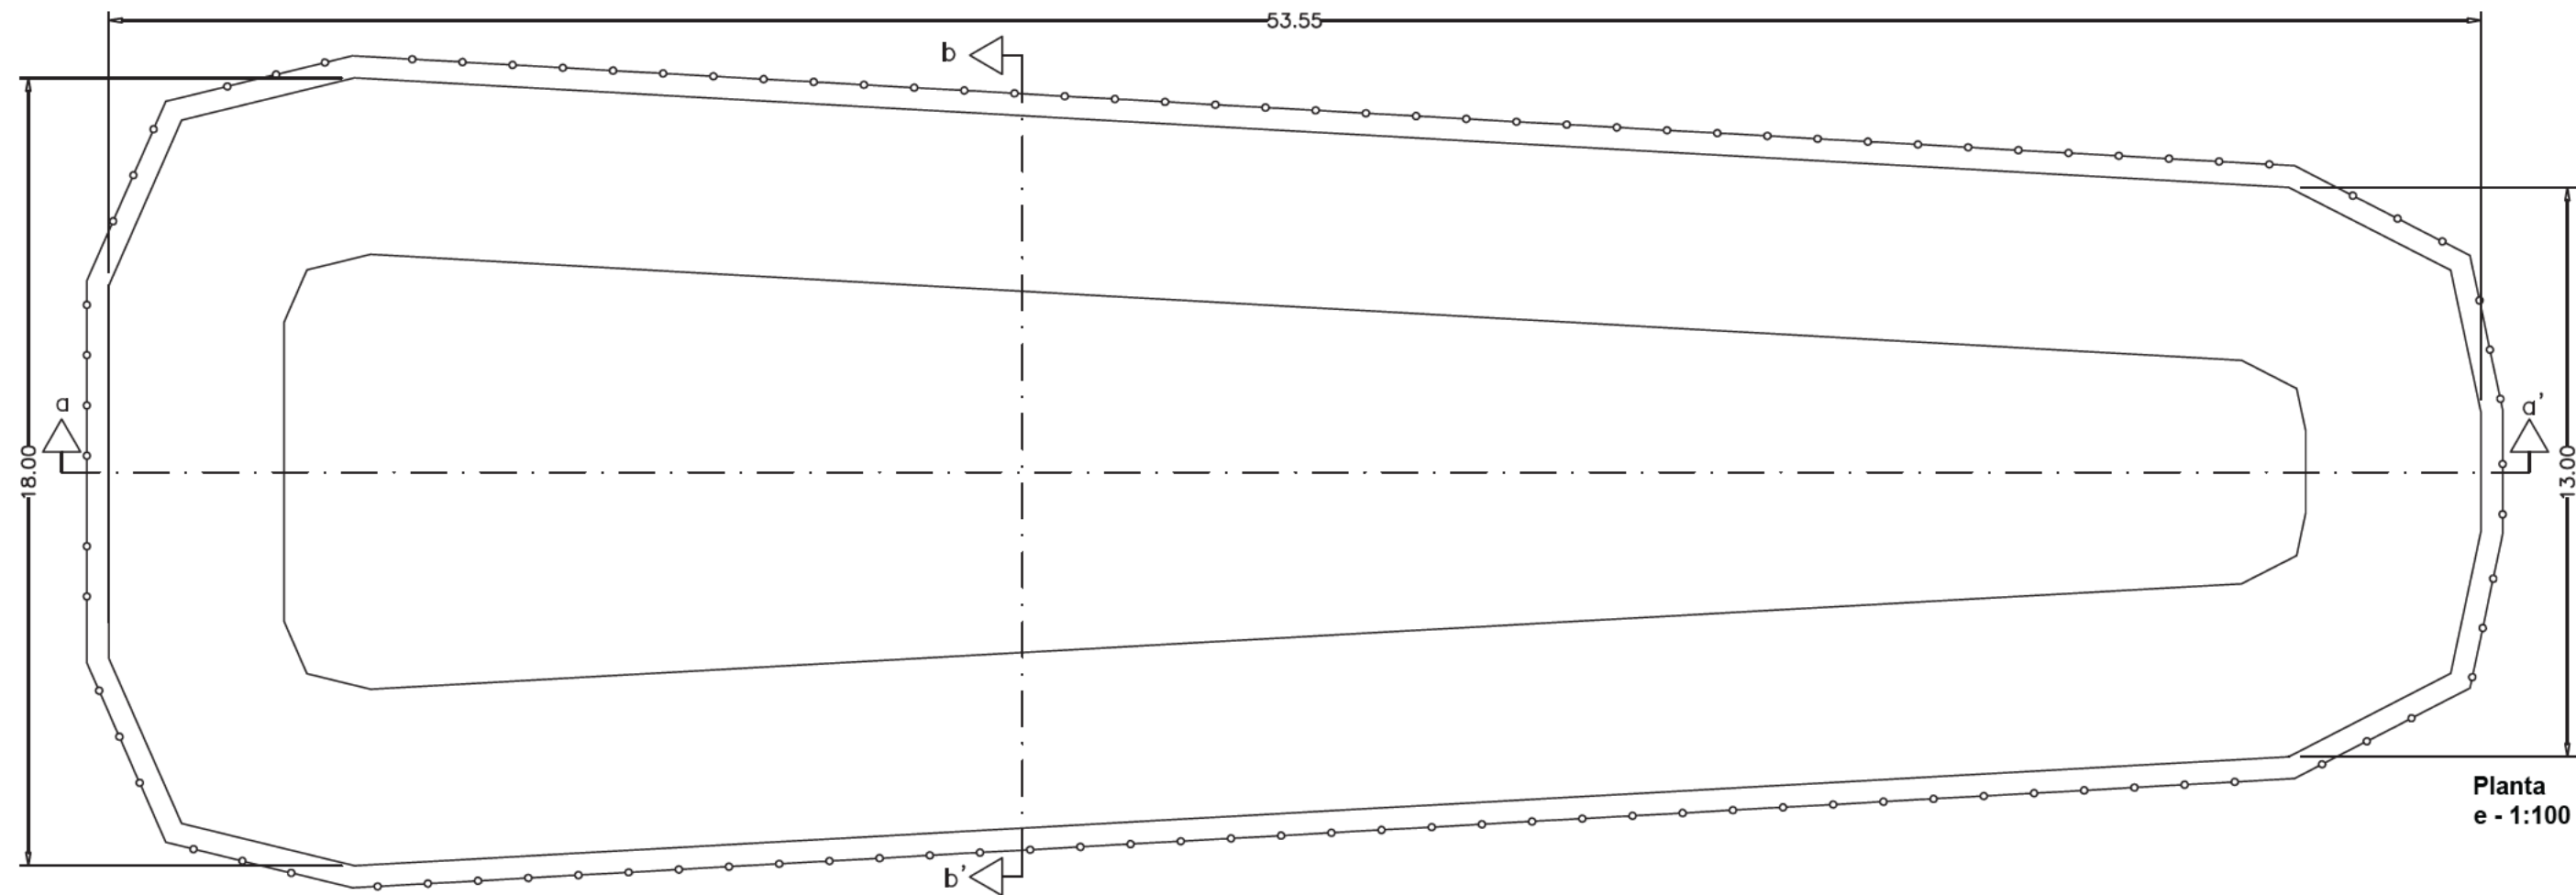

PROJECTE

D'AMPLIACIÓ D'UNA EXPLOTACIÓ PORCINA D'ENGREIX

Suposit de Canvi Substancial de l'Autorització Ambiental

PROMOTOR:

[Redacted]

DESCRIPCIÓ DEL PLÀNOL:

BASSA DE PURINS (Planta i seccions)

PLÀNOL Nº **9**

ESCALA: **1:100**

ELS ENGINYERS TÈCNICS AGRÍCOLES:

Signat:

Signat:

[Redacted]

Col·l·legiat: 2.401 pel CETAFC

[Redacted]

Col·l·legiat: 4.098 pel CETAFC

LLOC I DATA : Lleida, 28 de desembre de 2017

LOCALITZACIÓ

PROVÍNCIA: LLEIDA

TERME MUNICIPAL: LLEIDA

PARTIDA: "Pla de Monsó"

POLÍGON 7 ; PARCEL·LES 131 i 133




SEGELL DE VISAT



COL·LEGI D'ENGINYERS TÈCNICS AGRÍCOLES I FORESTALS DE CATALUNYA
Demarcació: Lleida

VISAT: 2017/440724

Data: 28/12/2017
Col·legiat: 2401 - [Redacted]
Tipus de treball: Projecte
Localització: Lleida
Peticionari: [Redacted]

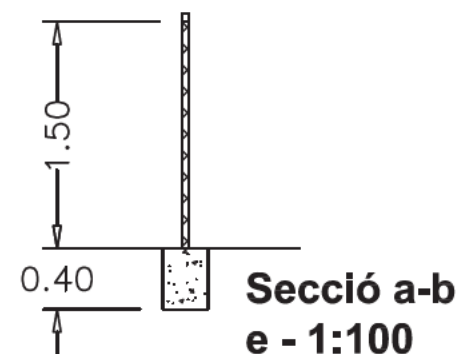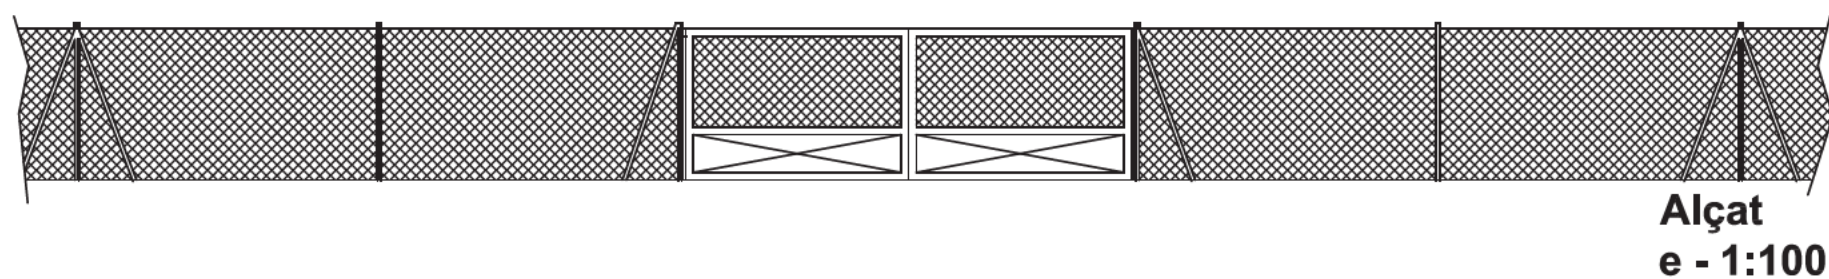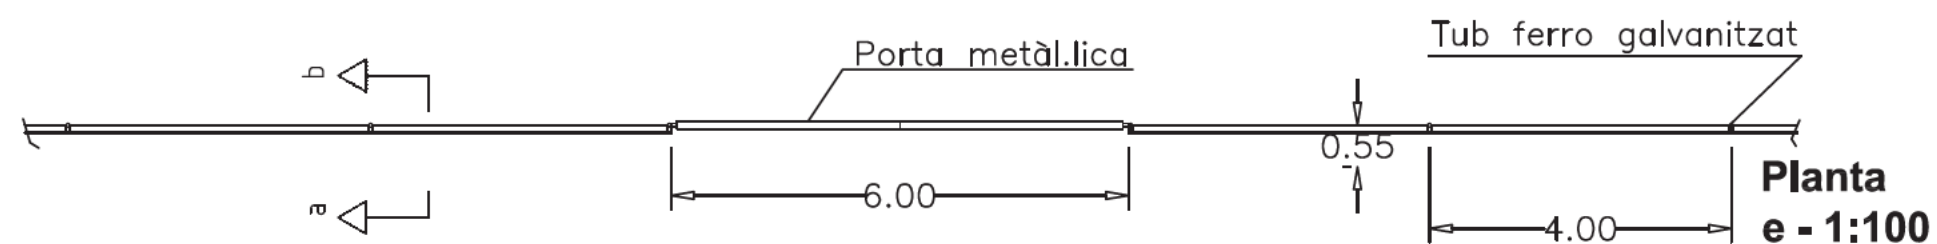

PROJECTE

D'AMPLIACIÓ D'UNA EXPLOTACIÓ PORCINA D'ENGREIX

Suposit de Canvi Substancial de
l'Autorització Ambiental

PROMOTOR:



DESCRIPCIÓ DEL PLÀNOL:

**TANCAT PERIMETRAL
(Planta, alçat i secció)**

PLÀNOL N° **10**

ESCALA: **1:100**

ELS ENGINYERS TÈCNICS AGRÍCOLES:

Signat:

Signat:



Col núm. 2.401 pel CETAFC



Col núm. 4.098 pel CETAFC

LLOC I DATA : Lleida, 28 de desembre de 2017

LOCALITZACIÓ

PROVÍNCIA: LLEIDA

TERME MUNICIPAL: LLEIDA

PARTIDA: "Pla de Monsó"

POLÍGON 7 ; PARCEL·LES 131 i 133

SEGELL DE VISAT

**agrícoles
forestals** COL·LEGI D'ENGINYERS TÈCNICS
AGRÍCOLES I FORESTALS DE
CATALUNYA
Demarcació: Lleida

VISAT: 2017/440724

Data: 28/12/2017
Col·legiat: 2401 -
Tipus de treball: Projecte
Localització: Lleida
Peticionari: