


Memòria descriptiva

PLANOLS

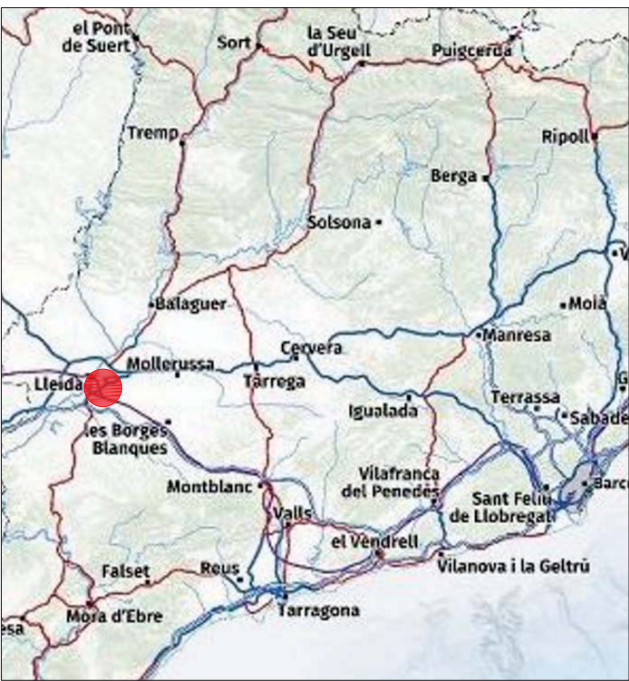





SÍMBOL	CONCEPTE
	ZONA DE INSTAL·LACIONS DE TRACTAMENT DE FANGS (OBJECTE DEL PRESENT PROJECTE) LÍNEA DE TRACTAMENT DE FANGS ON S'HI PREVEU INCORPORAR L'ACTIVITAT DE GESTIÓ DE RESIDUS NO PERIL·LOUS (DIGESTIÓ ANAERÒBIA)
	ZONA DE INSTAL·LACIONS DE TRACTAMENT DE FANGS (OBJECTE DEL PRESENT PROJECTE) LÍNEA DE TRACTAMENT DE FANGS ON S'HI PREVEU INCORPORAR L'ACTIVITAT DE GESTIÓ DE RESIDUS NO PERIL·LOUS (DIGESTIÓ ANAERÒBIA)

① Dipòsit recepció fangs externs

② Espessidors fangs propis secundaris

③ Recepció dessodoritzada sòlids tamis

④ Espessidor fangs propis primaris

⑤ Homogeneització de fangs a digerir

⑥ Edifici auxiliar bombes

⑦ Torre de biotrikling (FOCUS EMISSOR ATMOSFERA)

⑧ Edifici motor cogeneració existent (FOCUS EMISSOR ATMOSFERA)

⑨ Nou mòdul del nou motor de cogeneració (NOU FOCUS EMISSOR ATMOSFERA)

⑩ Digestors

⑪ Edifici digestió i sala de 2 calderes (FOCUS EMISSORS ATMOSFERA)

⑫ Dipòsit fangs digerits

⑬ Biofiltre dessodorització edifici deshidratació


⑭ Gasòmetres

⑮ Edifici deshidratació

⑯ Sitja emmagatzematge i descàrrega fangs digerits

Recorregut canonada Biogàs

Recorregut canonada Fangs

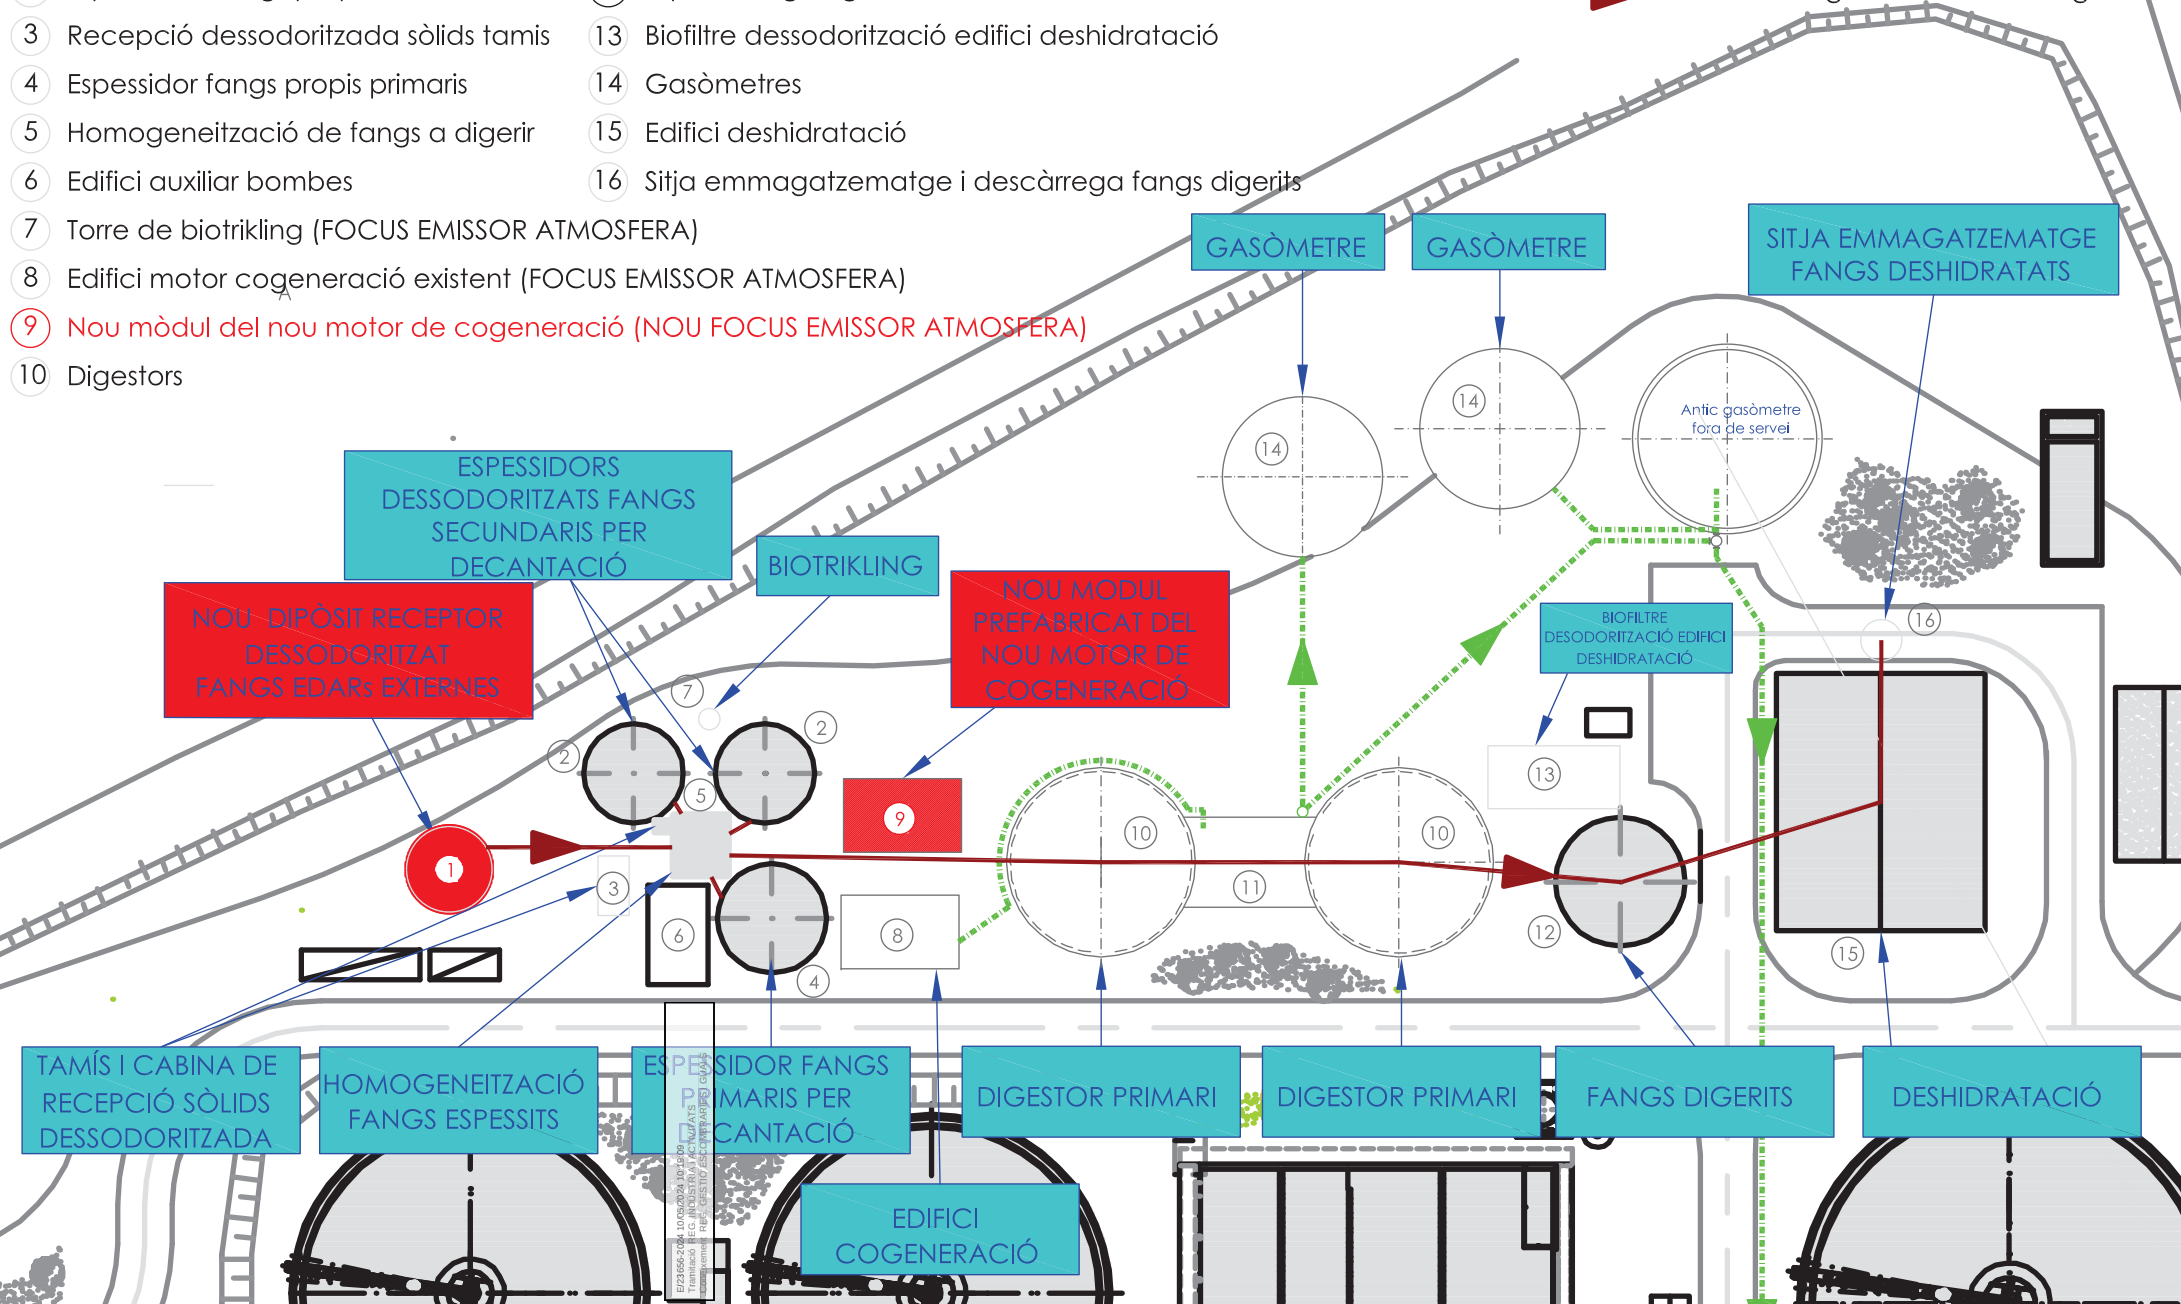

Client:
FCG-ADRIANA, S.A.
EDAR Lleida
C/ del Sot de Font, 29
25017 Lleida

aqualia

Enginyeria:
S.R. AMBIAHUT, S.L.
Consell de Cant 51/09
Tel: 91 238844
48007 Barcelona
s.ajacimena@sbh.es

SBA

Tècnic autor del projecte:
Xavier de la Mota
Enginyer Industrial
Núm. col·legi: 9.144

Projecte:
MEMÒRIA DESCRIPTIVA
INCORPORACIÓ DE FANGS D'ALTRES EDARs A LA DIGESTIÓ DE FANGS DE LA EDAR DE
LLEIDA. ACTIVITAT DE GESTIÓ DE RESIDUS

Escala:
1:500
Escala Original Dins A-3

Títol del plànol:
LOCALITZACIÓ INSTAL·LACIONS I P