





ÍNDEX DE PLÀNOLS



Núm.	Nom del plànol	Escala
1	Situació i emplaçament	S/E
2	Informació cadastral	1/5.000
3	Planejament d'Ordenació Urbanística Municipal	1/2500
4	Superfícies	1/150
5	Maquinària	1/75
6	Mecànica	1/75
7	Enllumenat	1/150
8	Xarxa horitzontal de sanejament	1/75
9	Protecció contra incendis	1/75
10	Àrees Classificades	1/75
11	Secció	1/75
12	Dipòsits soterrats - Detalls constructius	1/75
13	Detalls Mecànics	S/E
14	Acessos	1/150

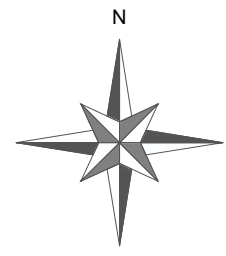

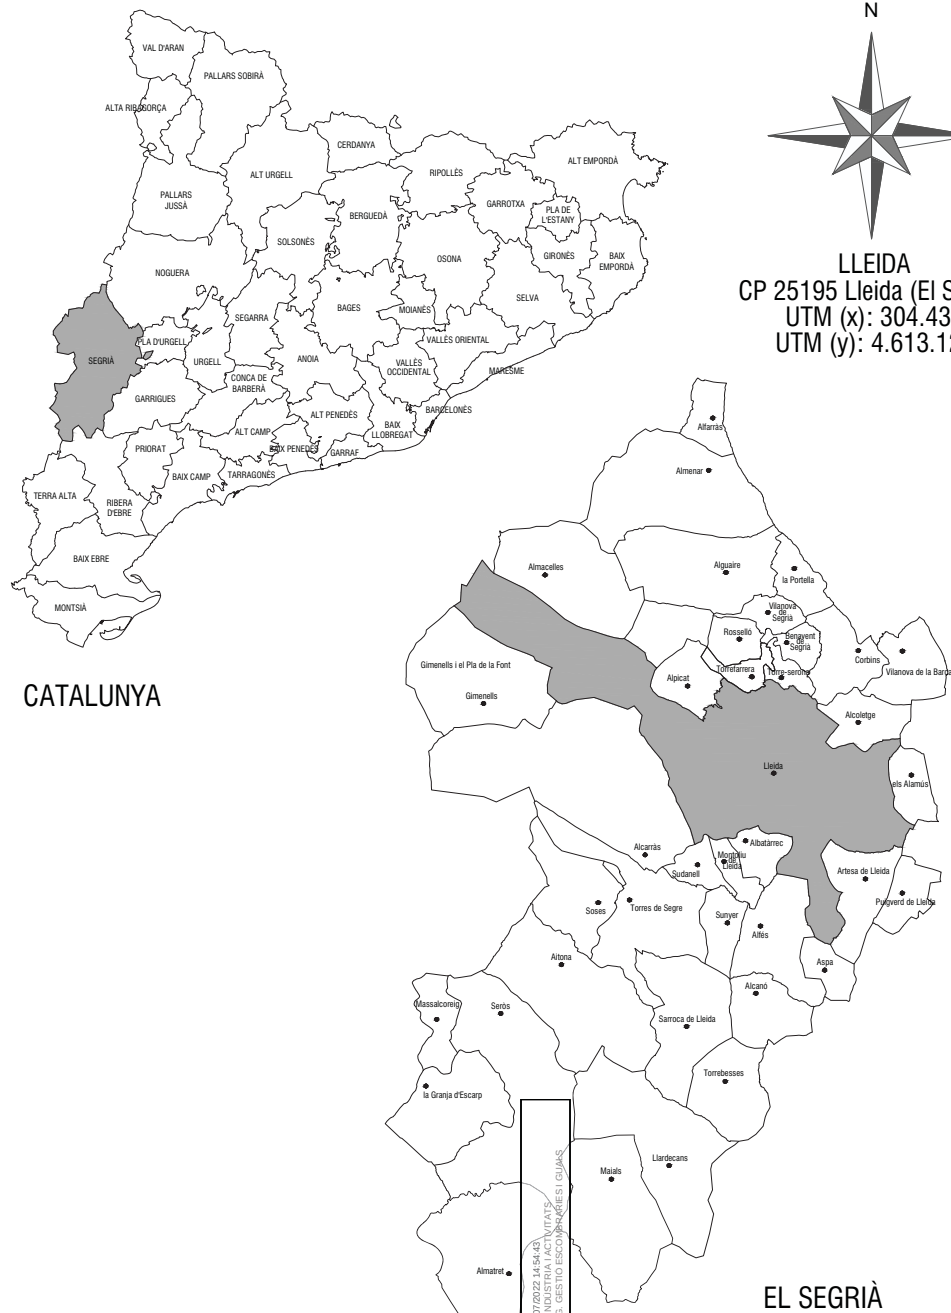

LLEIDA
CP 25195 Lleida (El Segrià)
UTM (x): 304.435
UTM (y): 4.613.125

Col: 20493 CETIL I VISAT 2022/04456 12/7/2022

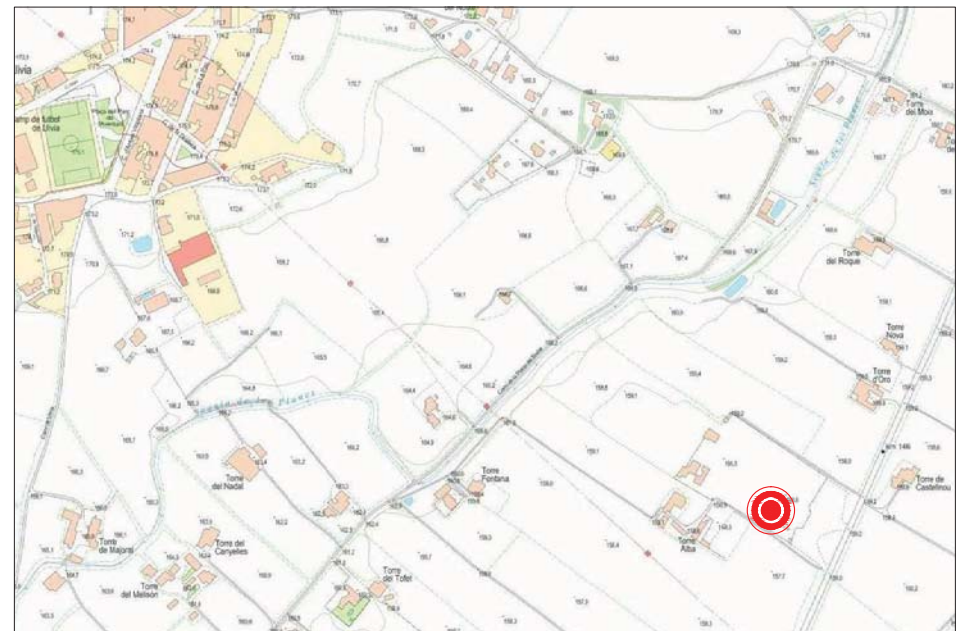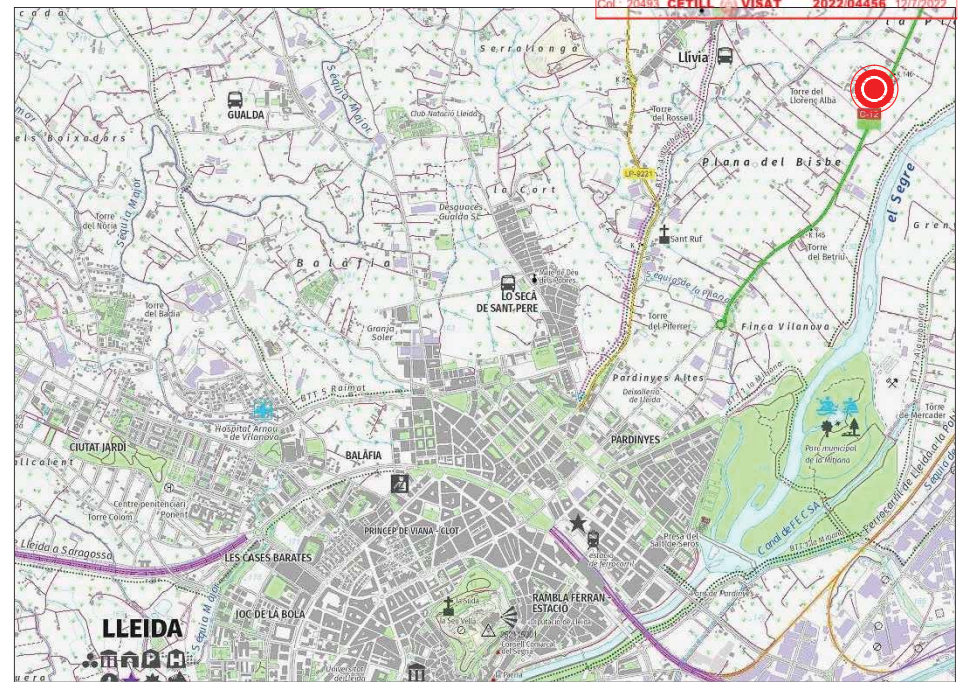

SERVI STAR

Aquest planol és propietat de
SERVISTAR SERVEIS TÈCNICS, S.L.,
està prohibida la seva còpia o
distribució sense autorització.

Parc d'Activitats Agroalimentàries
Plaça Clot de Conill, 2-C
25245 Vila-Sana (Lleida)
tel: 973 604 334
fax: 973 602 223
www.sesetec.com

Col·legiat nº 20493-L

Projecció d'activitat
D'UN CENTRE D'EMMAGATZEGAMENT I DISTRIBUCIÓ DE CARBURANTS EXISTENT

Títular
DISTRIBUIDORA INTERMEDIÀRIA LARA, S.L.

Nom planol
SITUACIÓ I EMPLAÇAMENT

Localització
PARTIDA DEL BISBE, 42 - 25195 - LLEIDA (EL SEGRIÀ)

Nombre de plans
02



NORMATIVA

Mapa Urbanístic Catalunya MUC SINTÈTIC

— Límit municipal

CLASSIFICACIÓ DEL SÒL

- Límit sòl urbà consolidat SUC
- Límit sòl urbà no consolidat SNC
- Límit sòl urbanitzable delimitat SUD
- Límit sòl urbanitzable no delimitat SND

Sòl urbà consolidat

Sòl urbà no consolidat

Sòl urbanitzable delimitat

Sòl urbanitzable no delimitat

Sòl no urbanitzable

CLASSIFICACIÓ	
Codi Ajuntament	SNU Sòl No Urbanitzable
Codi MUC	SNU Sòl No Urbanitzable
QUALIFICACIÓ	
Codi Ajuntament	R1 Zona de protecció agrícola
Codi MUC	N2 No urbanitzable, Protecció local

Projecció: UTM
Datum: ETRS89
Escala: 1:50.000
Data: 12/07/2022 14:54:43
Elaborat: REG. INDUSTRIAL ACTIVITATS
Revisat: REG. INDUSTRIAL ACTIVITATS
Aprobat: REG. INDUSTRIAL ACTIVITATS



Parc d'Activitats Agroalimentàries
Plaça Clot de Conill, 2-C
25245 Vila-Sana (Lleida)
tel: 973 604 334
fax: 973 602 223
www.sesetec.com

Aquest plànol és propietat de
SERVISTAR SERVEIS TÈCNICS, S.L.,
està prohibida la seva còpia o
distribució sense autorització.

Col·legiat nº 20493-L

Projecció d'activitat
D'UN CENTRE D'EMMAGatzEGAMENT I DISTRIBUCIÓ DE CARBURANTS EXISTENT

Títular
DISTRIBUIDORA INTERMEDIARIA LARA, S.L.


Nom plànol
EMPLAÇAMENT - NORMATIVA URBANÍSTICA

Localització
PARTIDA DEL BISBE, 42 - 25195 - LLEIDA (EL SEGRIÀ)

Expedient
P.11029


Nombre de plànol
03

Denominació	Sup (m²)
Àrea dipòsits	225,50
Descàrregues desplaçades	28,00
Base de càrrega camions	17,00
Accés i càrrega camions	108,40
Zona tractament aigües	37,90
Edificació auxiliar 1	6,15
Edificació auxiliar 2	39,85
Edificació auxiliar 3	11,30
Accesos, circulació i altres usos	23.425,50
Total superfície parcel·la	23.679,00

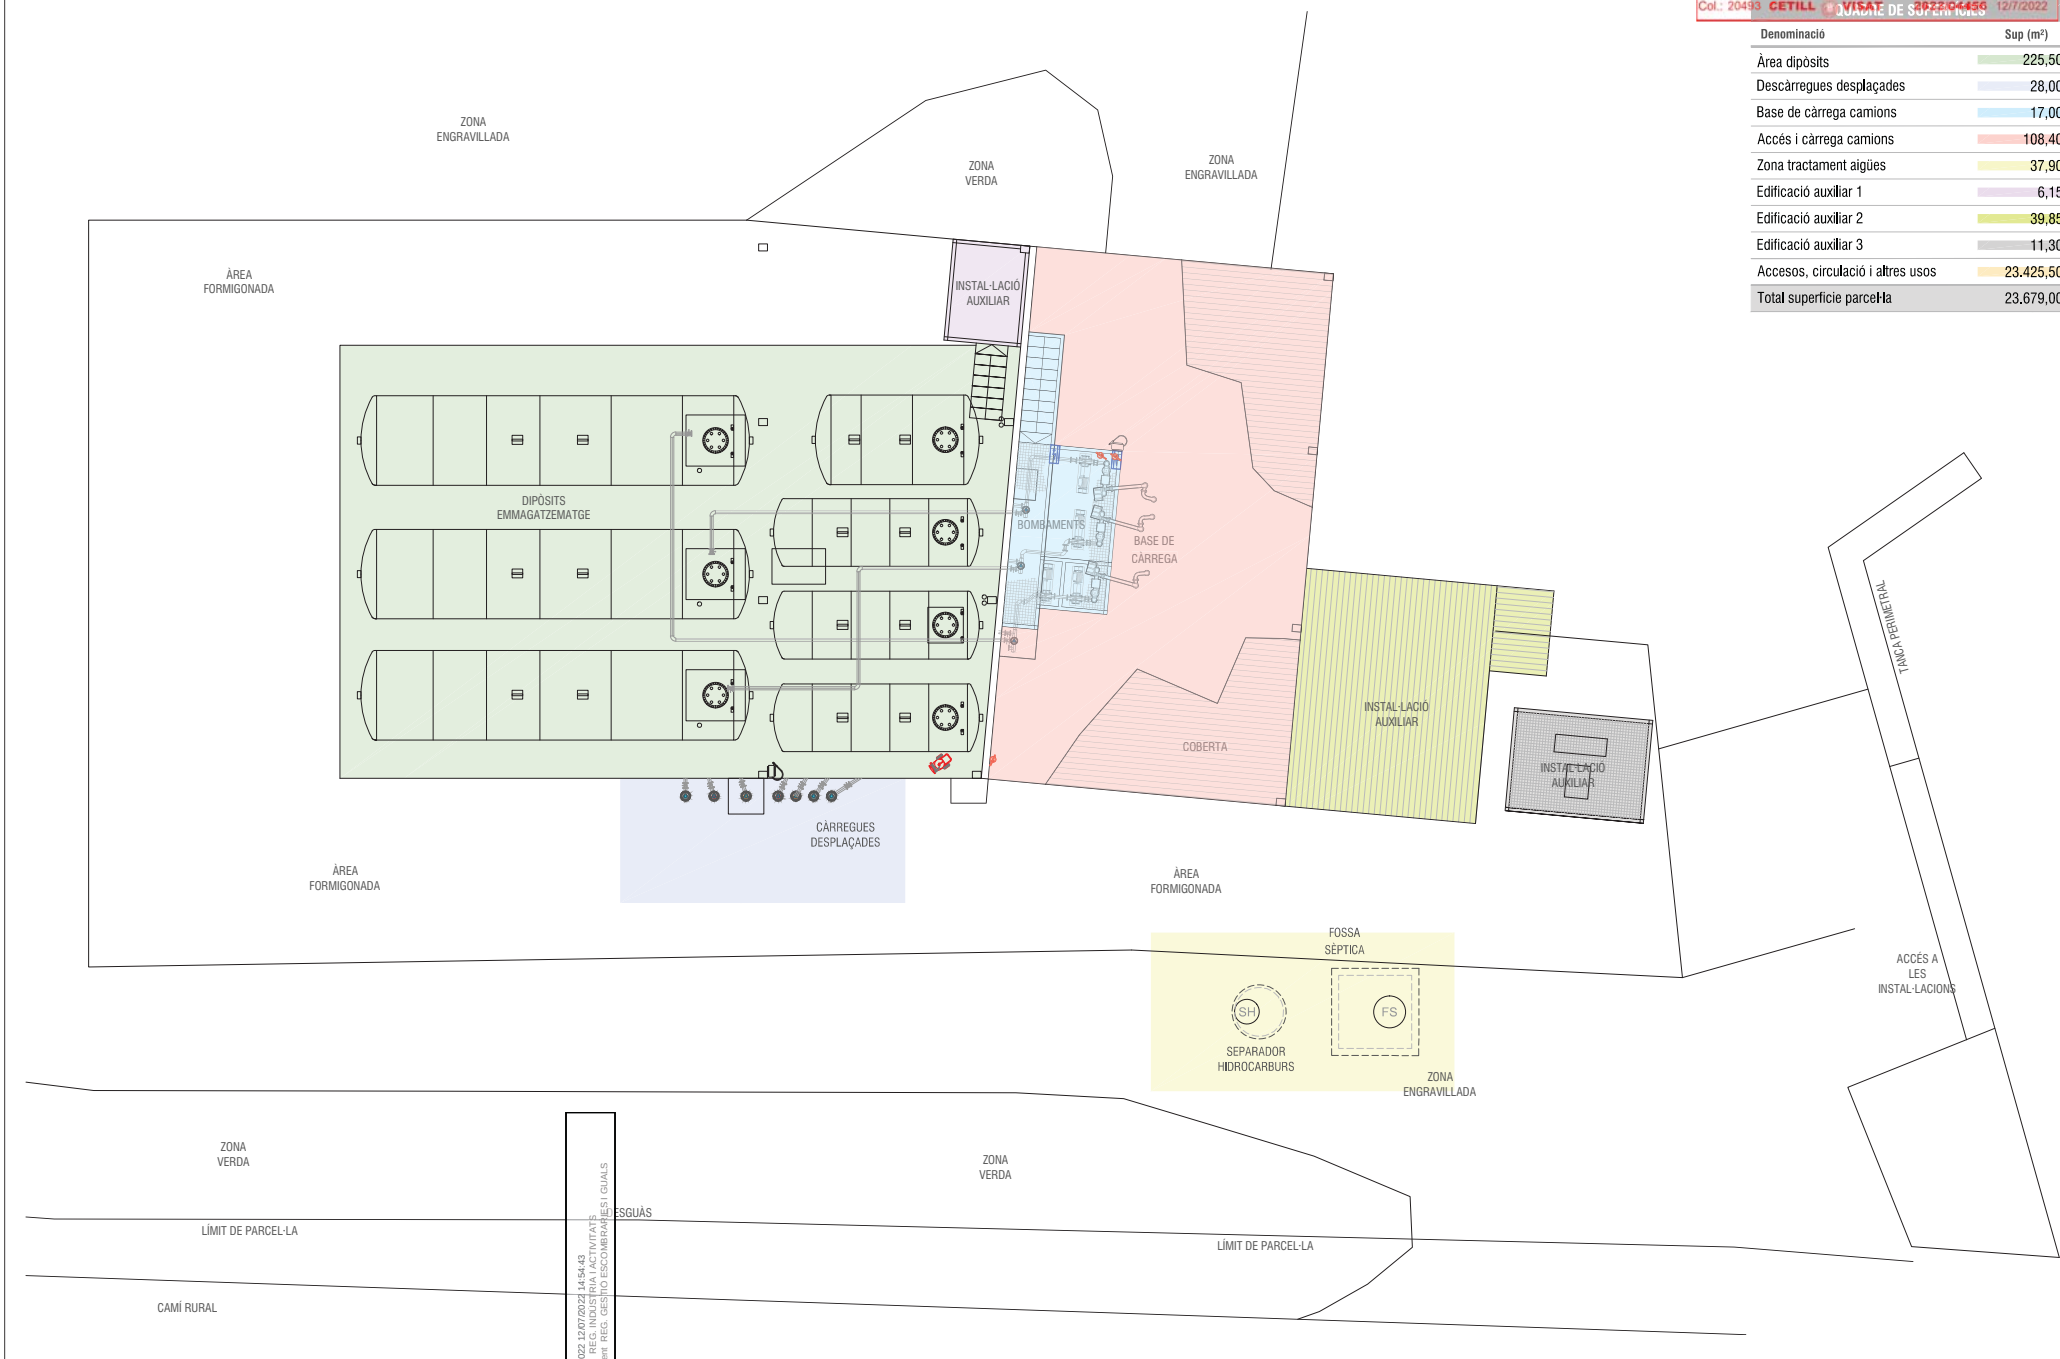





Simbol	Denominació
1	Dipòsit d'acer de simple paret per l'emmagatzematge de 50.000 l de Gasoil A
2	Dipòsit d'acer de simple paret per l'emmagatzematge de 15.000 l de Gasoil A
3	Dipòsit d'acer de simple paret per l'emmagatzematge de 50.000 l de Gasoil B
4	Dipòsit d'acer de simple paret per l'emmagatzematge de 20.000 l de Gasoil B
5	Dipòsit d'acer de simple paret per l'emmagatzematge de 50.000 l de Gasoil B
6	Dipòsit d'acer de simple paret per l'emmagatzematge de 15.000 l de Gasoil B
7	Ventilacions dels dipòsits
8	Càrregues desplaçades dels dipòsits
9	Pinça de presa a terra
10	Valvula de tall
11	Filtre caça-pedres
12	Conjunt bancada bomba GPE132 M T 5 autoaspirant amb motor de 5,5 kW
13	Conjunt registrador mecànic/comptador de subministraments tipus Veeder Root
14	Braç de càrrega superior articulad per al transvassament de carburants a cisterna
15	Extintor portàtil pols polivalent antibrasa ABC 34A-144B
16	Extintor de 50 kg de pols polivalent 89A-610B sobre carro
17	Separador d'aigües hidrocarburades
18	Fossa sèptica

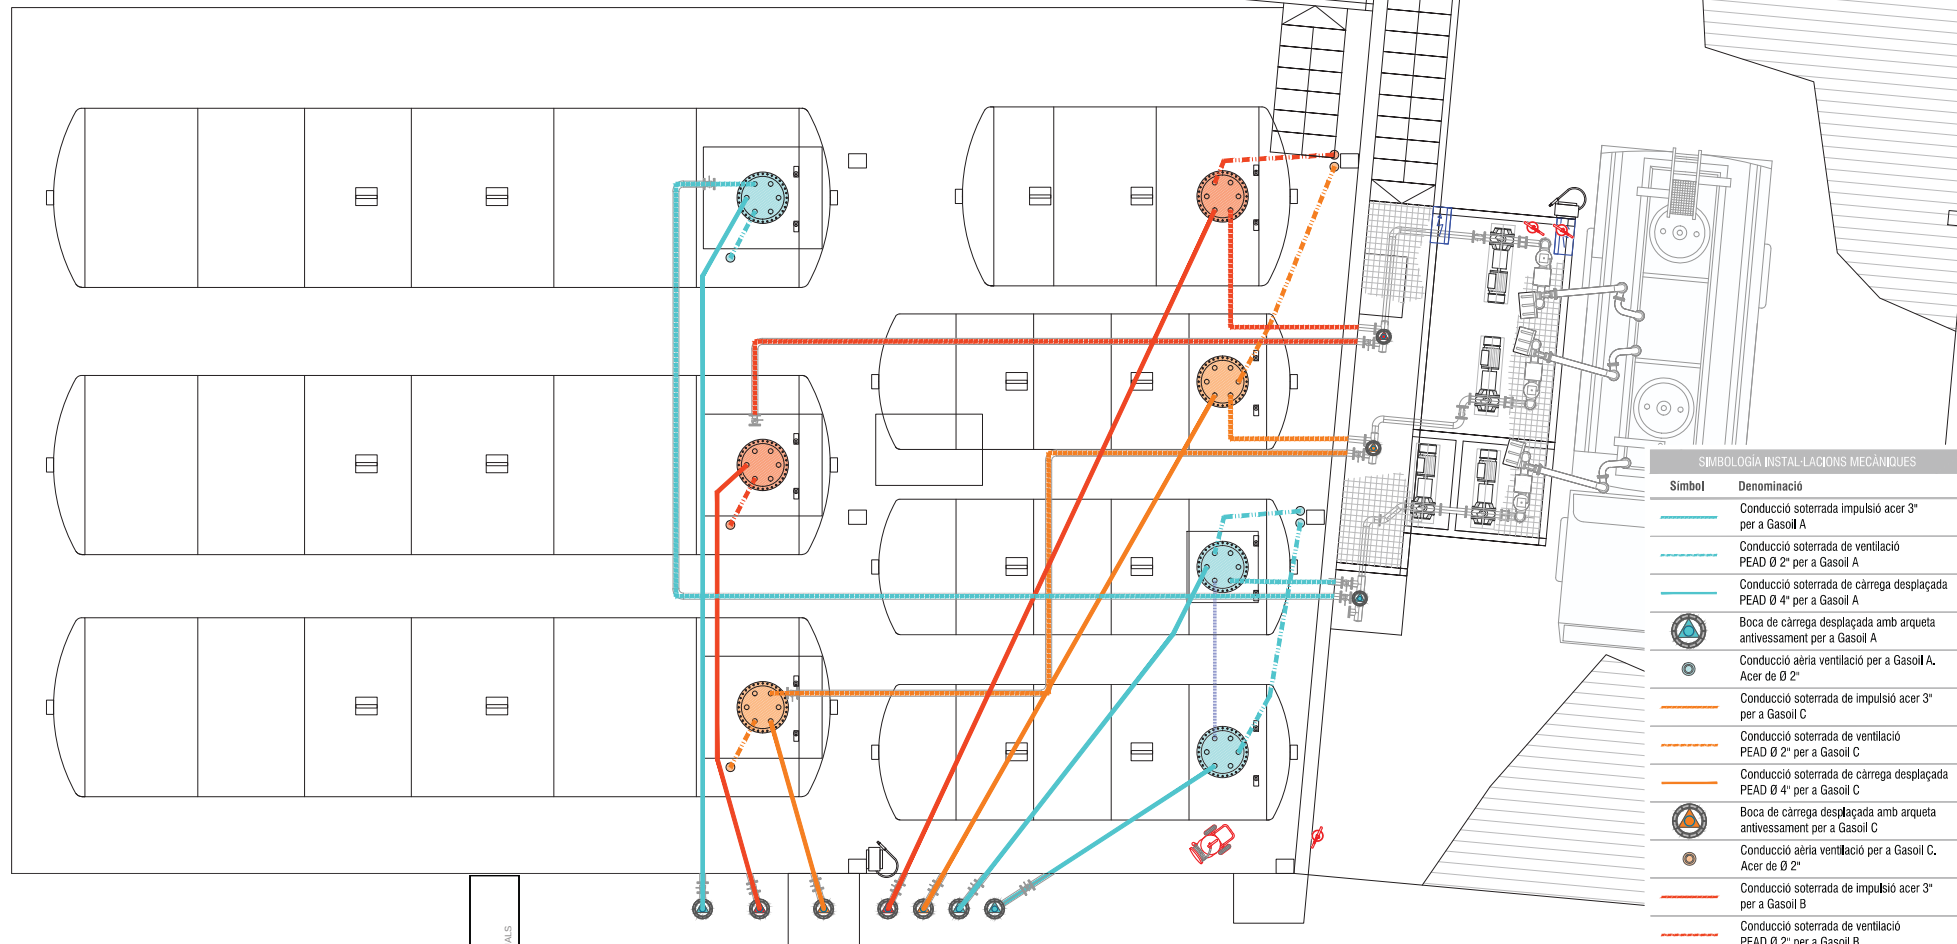


SIMBOLOGIA INSTAL·LACIONS MECÀNQUES	
Simbol	Denominació
	Conducció soterrada impulsó acer 3" per a Gasolí A
	Conducció soterrada de ventilació PEAD Ø 2" per a Gasolí A
	Conducció soterrada de càrrega desplaçada PEAD Ø 4" per a Gasolí A
	Boca de càrrega desplaçada amb arqueta antivessament per a Gasolí A
	Conducció aèria ventilació per a Gasolí A, Acer de Ø 2"
	Conducció soterrada de impulsó acer 3" per a Gasolí C
	Conducció soterrada de ventilació PEAD Ø 2" per a Gasolí C
	Conducció soterrada de càrrega desplaçada PEAD Ø 4" per a Gasolí C
	Boca de càrrega desplaçada amb arqueta antivessament per a Gasolí C
	Conducció aèria ventilació per a Gasolí C, Acer de Ø 2"
	Conducció soterrada de impulsó acer 3" per a Gasolí B
	Conducció soterrada de ventilació PEAD Ø 2" per a Gasolí B
	Conducció soterrada de càrrega desplaçada PEAD Ø 4" per a Gasolí B
	Boca de càrrega desplaçada amb arqueta antivessament per a Gasolí B
	Conducció aèria ventilació per a Gasolí B, Acer de Ø 2"
	Conducció per a el sifonado entre dipòsits de almacenaje de Gasolí PEAD 2"

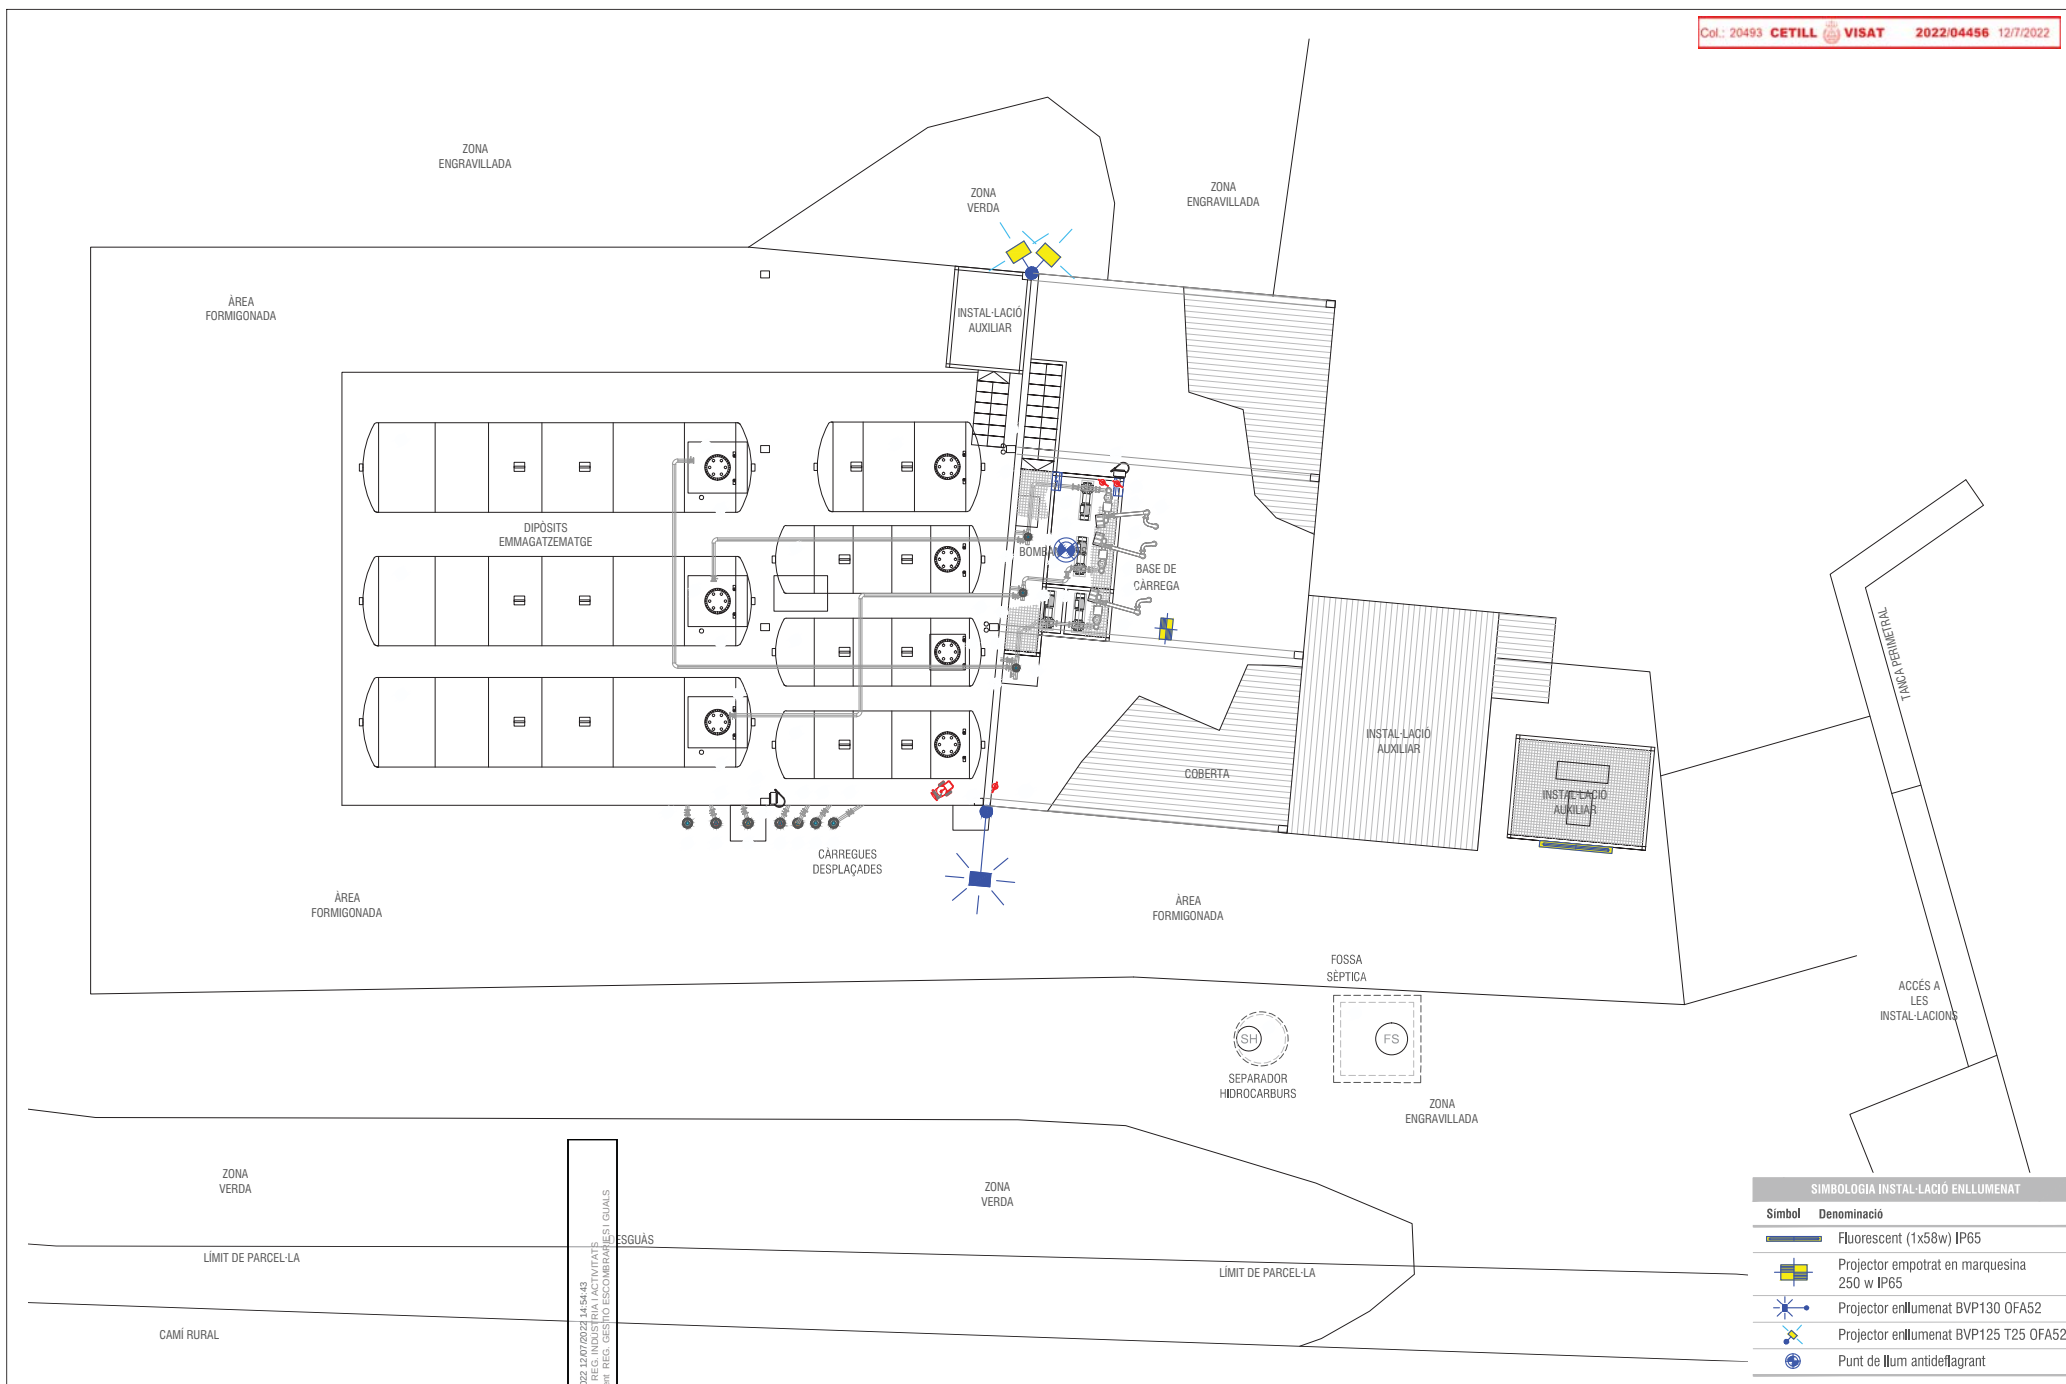




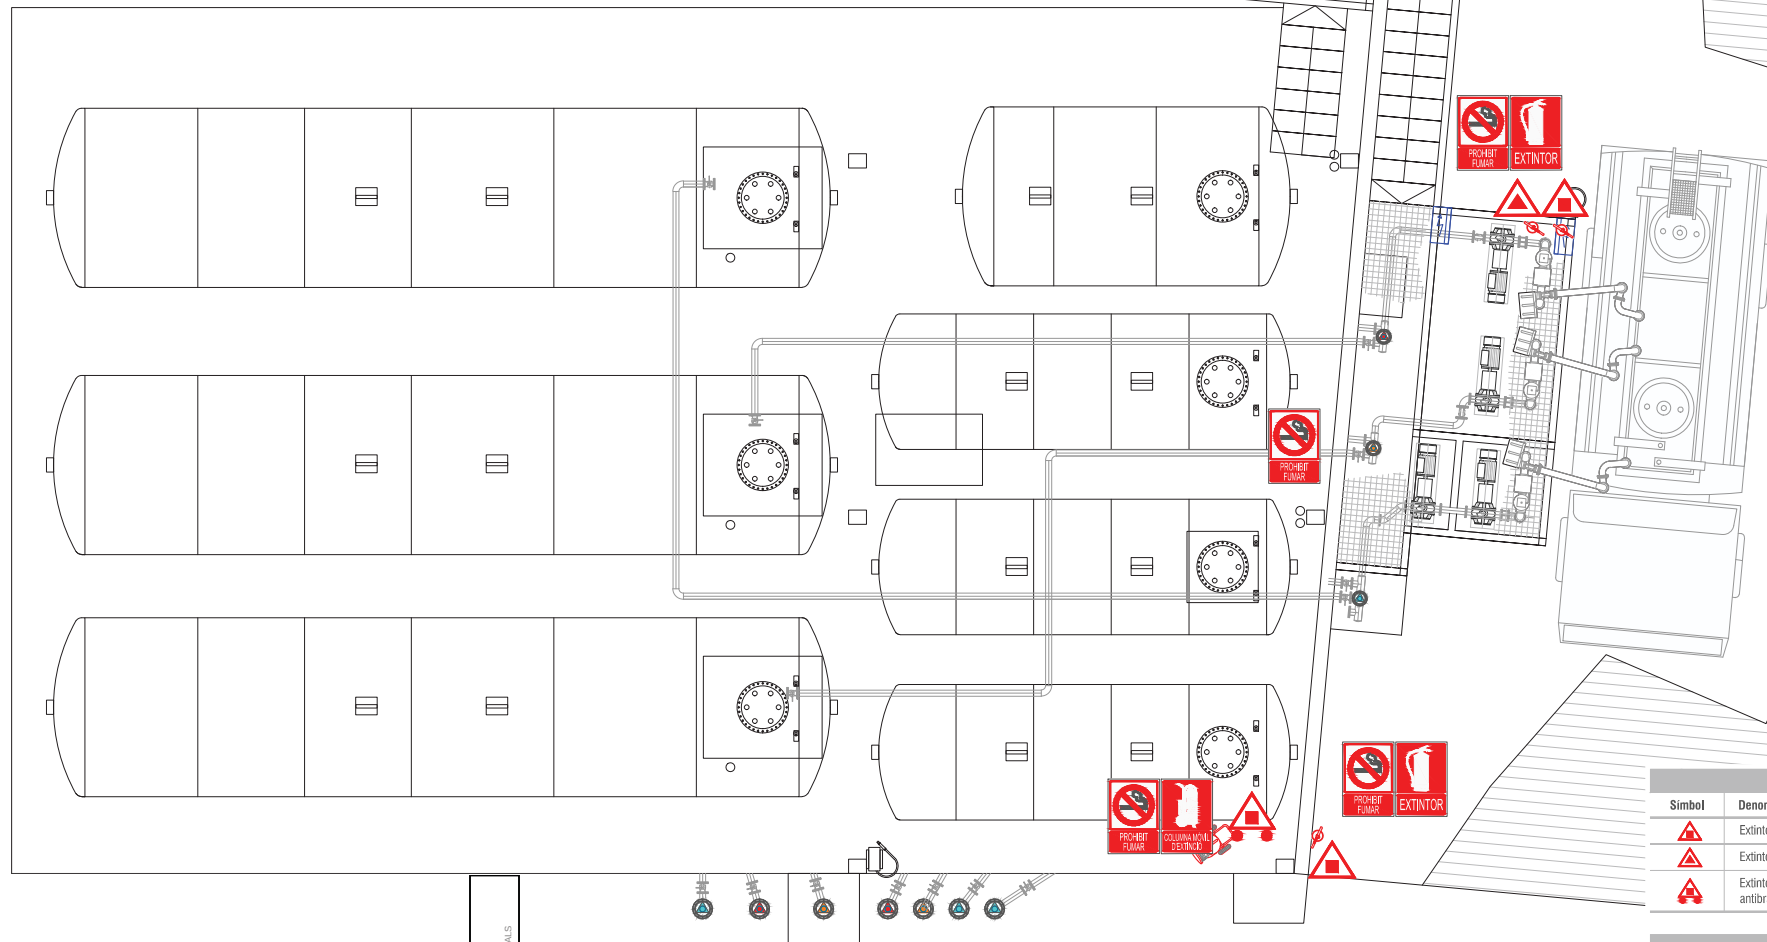

SIMBOLOGIA PCI	
Simbol	Denominació
	Extintor pols polivalent (34A/144B)
	Extintor de CO ₂ (21B)
	Extintor de 50 kg de pols polivalent antibrasa (89A-610B) sobre carro.
PICTOGRAMES	
Simbol	Denominació
	Pictograma indicador de columna mòbil d'extinció
	Pictograma indicador de extintor.
	Pictograma indicador de prohibido fumar

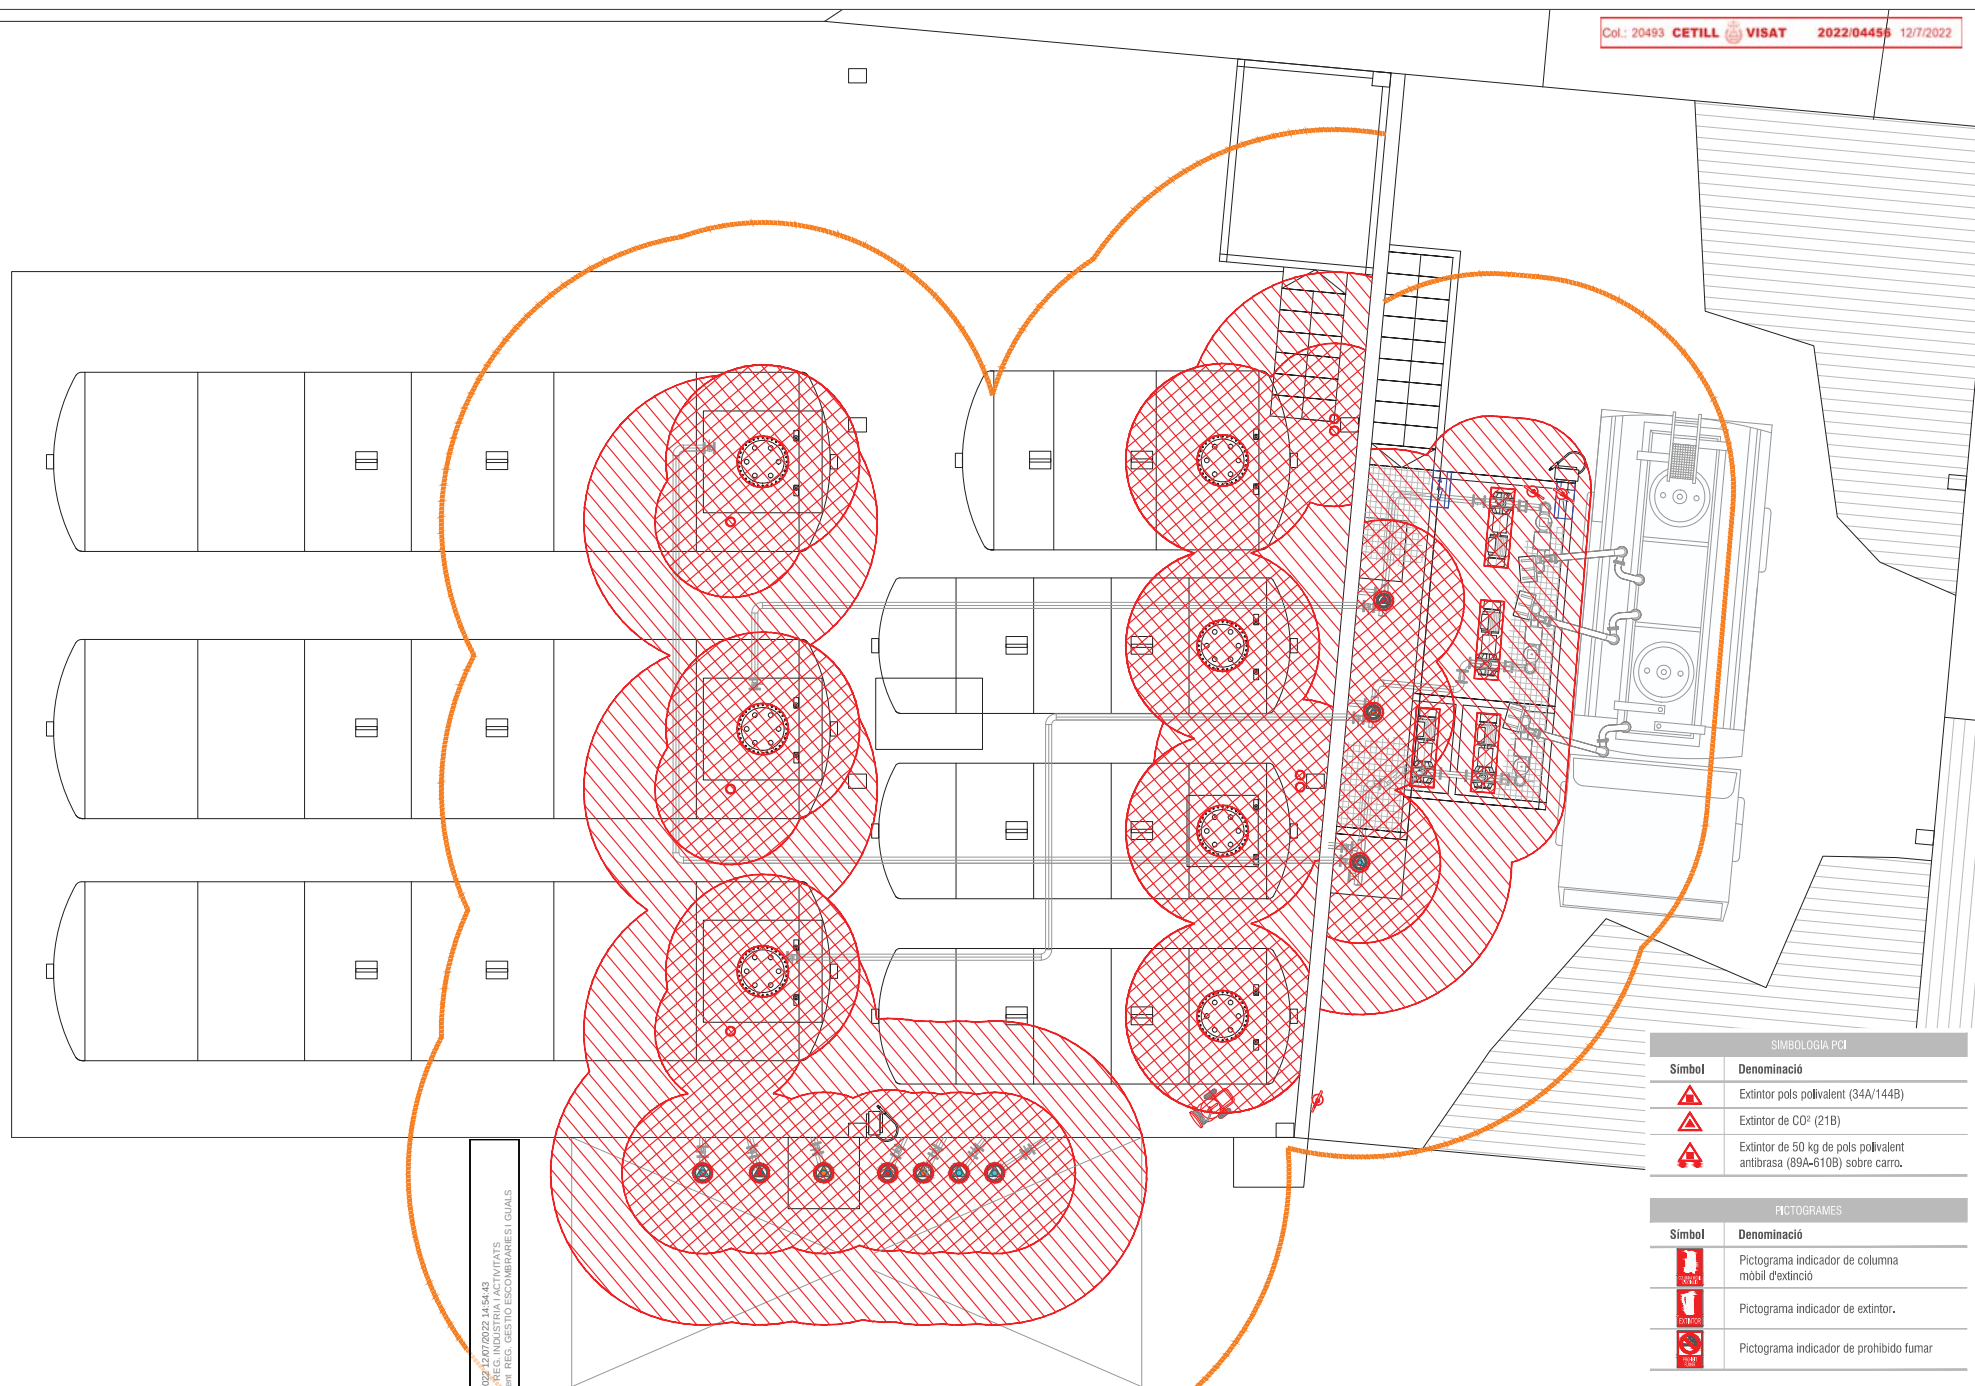

SIMBOLOGIA PCI	
Simbol	Denominació
	Extintor pols polivalent (34A/144B)
	Extintor de CO ₂ (21B)
	Extintor de 50 kg de pols polivalent antibrasa (89A-610B) sobre carro.
PÍCTOGRAMES	
Simbol	Denominació
	Píctograma indicador de columna mòbil d'extinció
	Píctograma indicador de extintor.
	Píctograma indicador de prohibido fumar

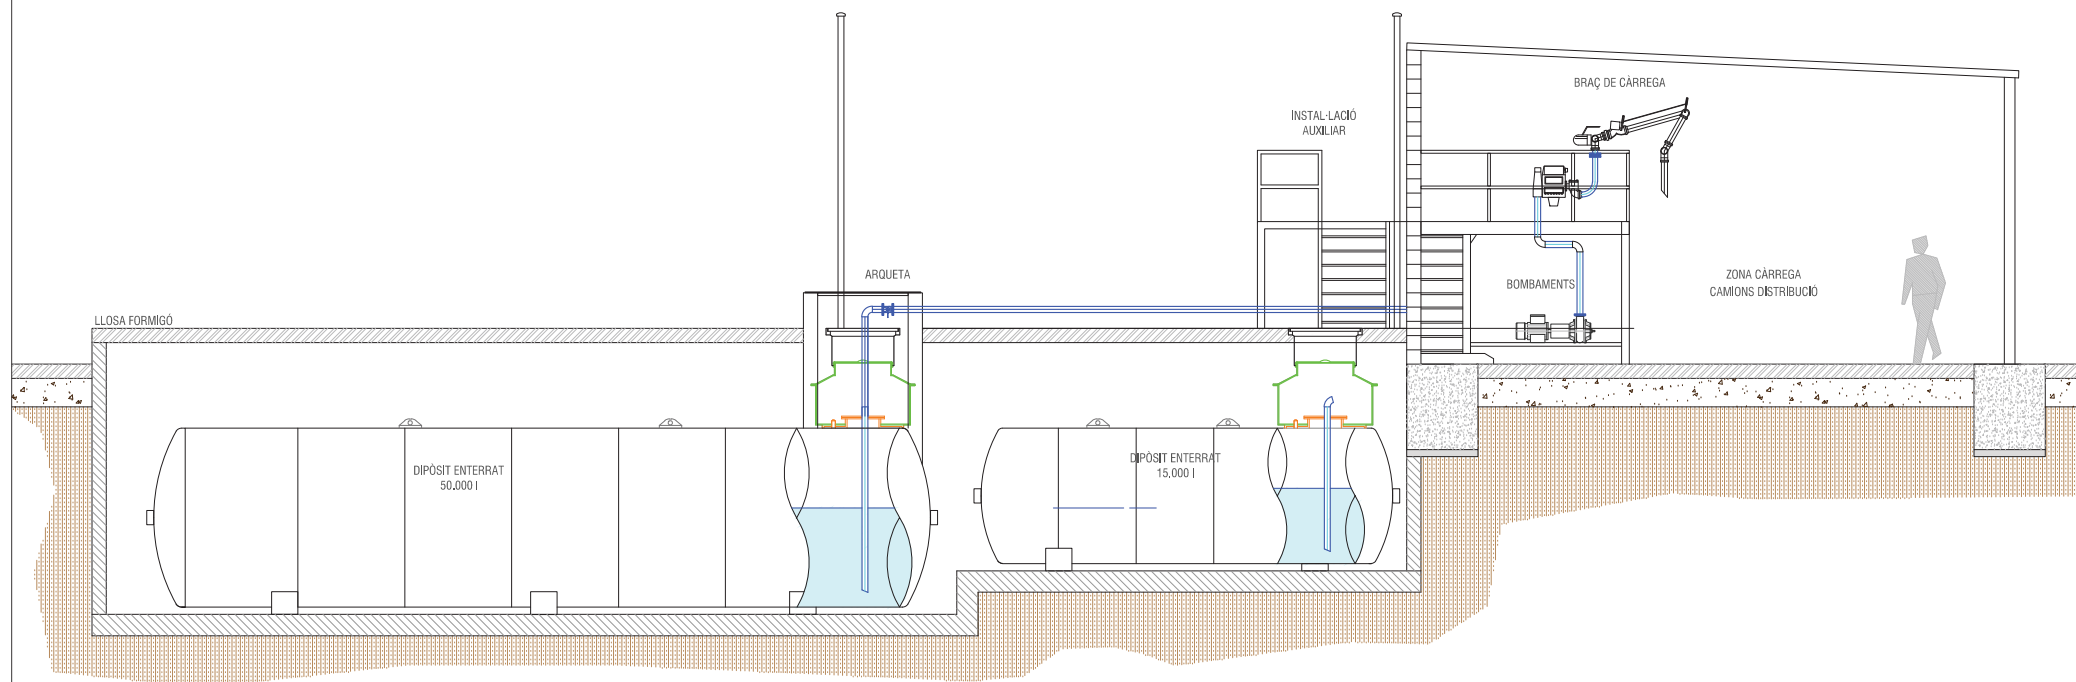

Projecte d'activitat
 D'UN CENTRE D'EMMAGATZEGAMENT I DISTRIBUCIÓ DE CARBURANTS EXISTENT
 12/07/2022 14:54:43
 REG. INDUSTRIAL I ACTIVITATS
 12/07/2022 14:54:43
 REG. INDUSTRIAL I ACTIVITATS

SERVISTAR

Aquest plànol és propietat de
SERVISTAR SERVEIS TÈCNICS, S.L.,
està prohibida la seva còpia o
distribució sense autorització.

Parc d'Activitats Agroalimentàries
Plaça Clot de Conill, 2-C
25245 Vila-Sana (Lleida)
tel: 973 604 334
fax: 973 602 223
www.sesetec.com

Col·legiat nº 20493-L

Projecte d'activitat
D'UN CENTRE D'EMMAGATZEGAMENT I DISTRIBUCIÓ DE CARBURANTS EXISTENT



Títular
DISTRIBUIDORA INTERMEDIARIA LARA, S.L.

Nom plànol
SECCIÓ TRANSVERSAL DE LES INSTAL·LACIONS



Localització
PARTIDA DEL BISBE, 42 - 25195 - LLEIDA (EL SEGRÍÀ)









Expedient
P.11029

Nombre de plànol
11

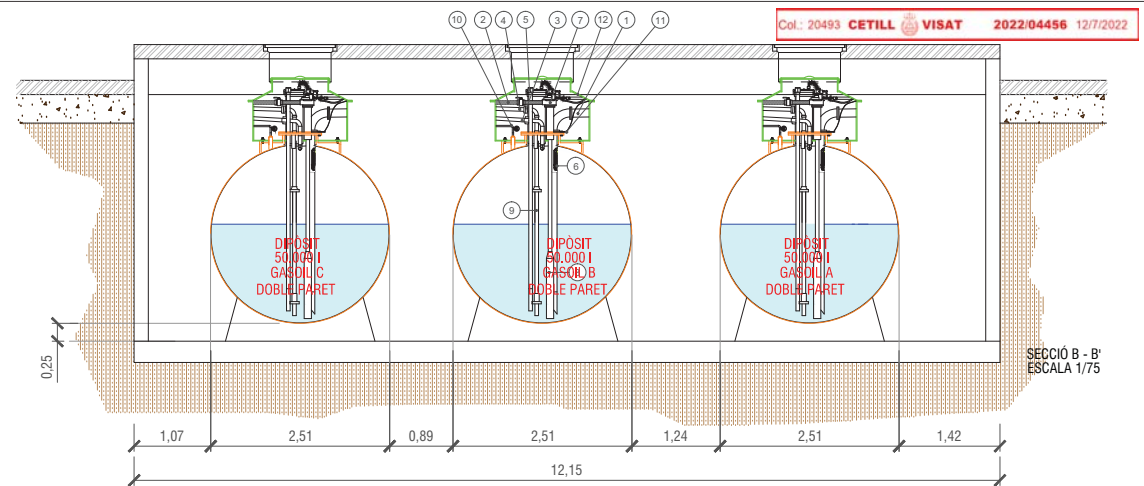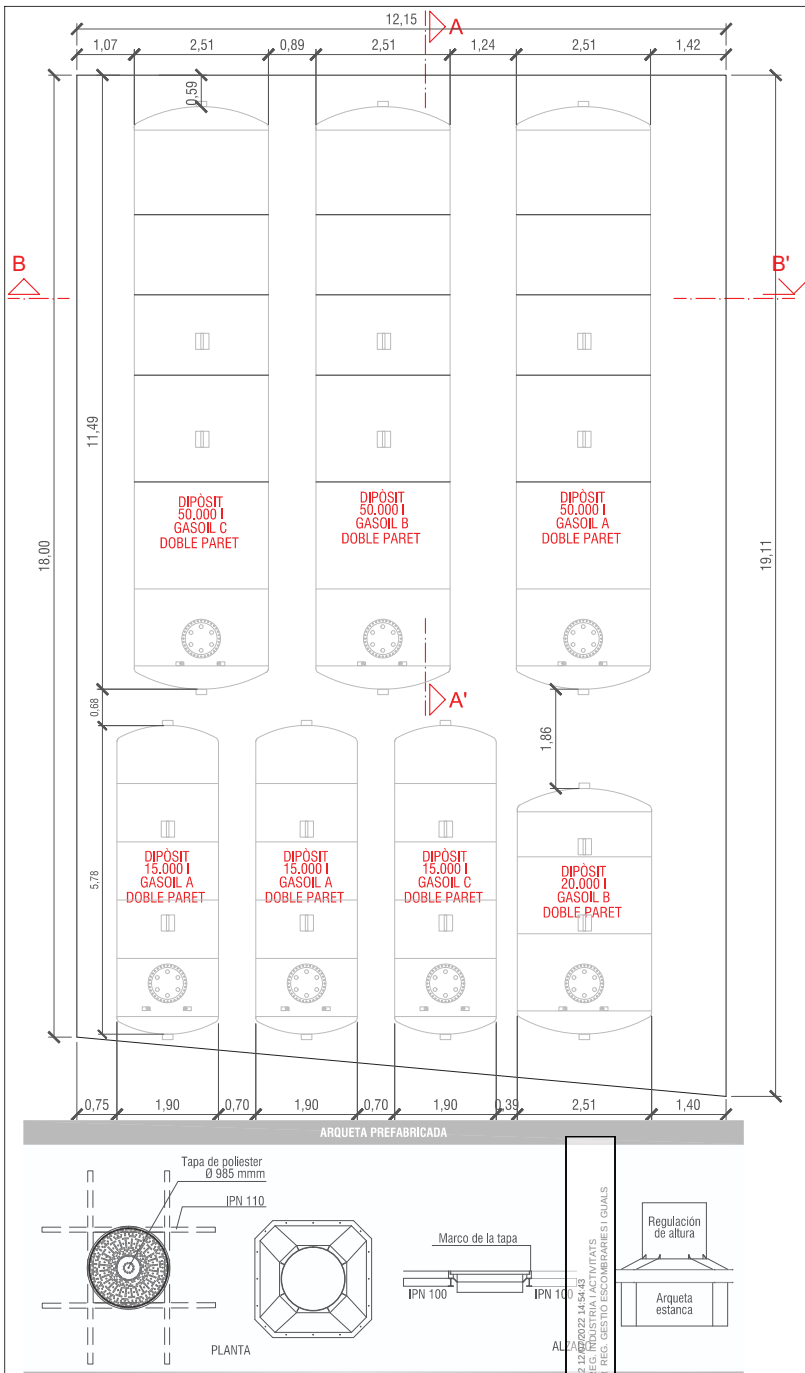

RELACIÓ DE MAQUINÀRIA I EQUIPS	
Simbol	Denominació
1	CANONADA DE CÀRREGA Ø 4" DIN-2440
2	CANONADA D'IMPULSIÓ Ø 2" DIN-2440
3	CANONADA DE VENTILACIÓ Ø DIN-2440,
4	ANULADA
5	SONDEIG I PRESA DE MOSTRES
6	VALVULA LIMITADORA D'EMPLENAT
7	BOMBA DE DETECCIÓ DE FUITES EN LÍNIA PRESSURITZADA
8	BOMBA SUBMERGIDA ANTIDFLAGRANT
9	SONDA DE NIVELL (DETECCIÓ DE FUITES I EXISTÈNCIA D'AIGUA)
10	DETECCIÓ DE FUITES EN CAMBRA DE DIPÒSIT DE DOBLE PARET
11	CONNEXIÓ A TERRA DEL DIPÒSIT I ACCESSORIS METÀL·LICS
12	ARQUETA DE BOCA D'HOME

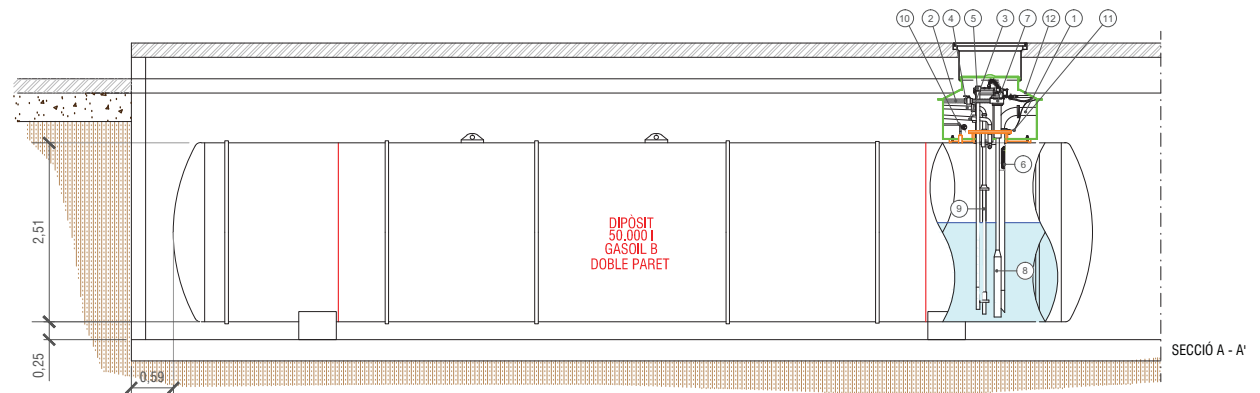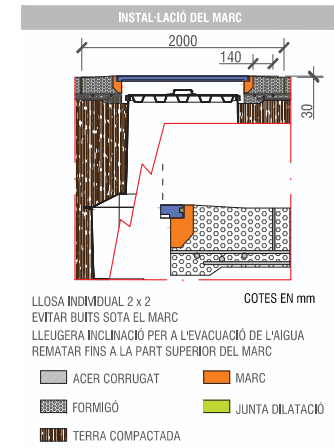

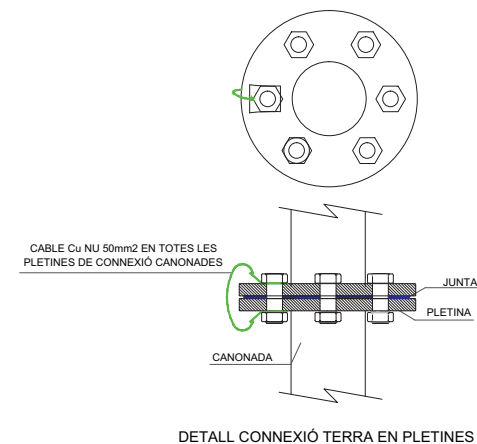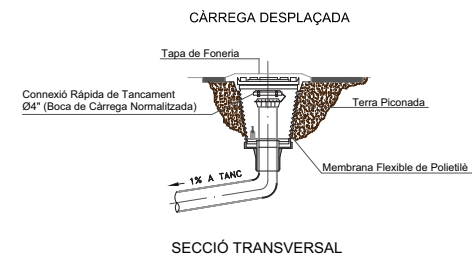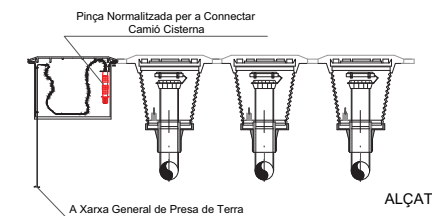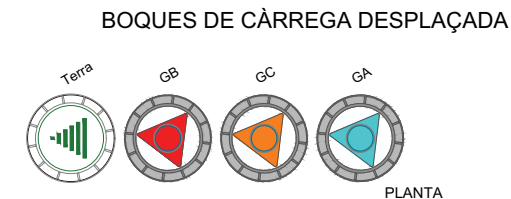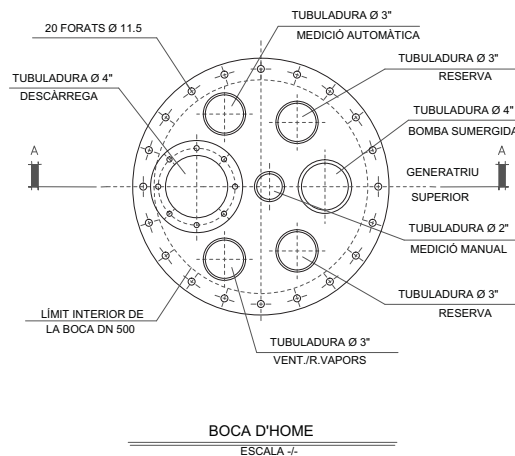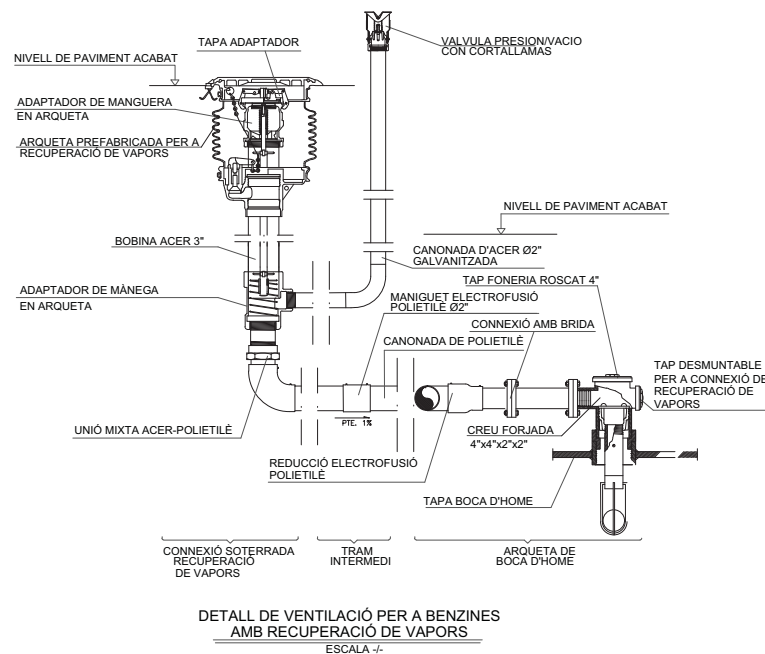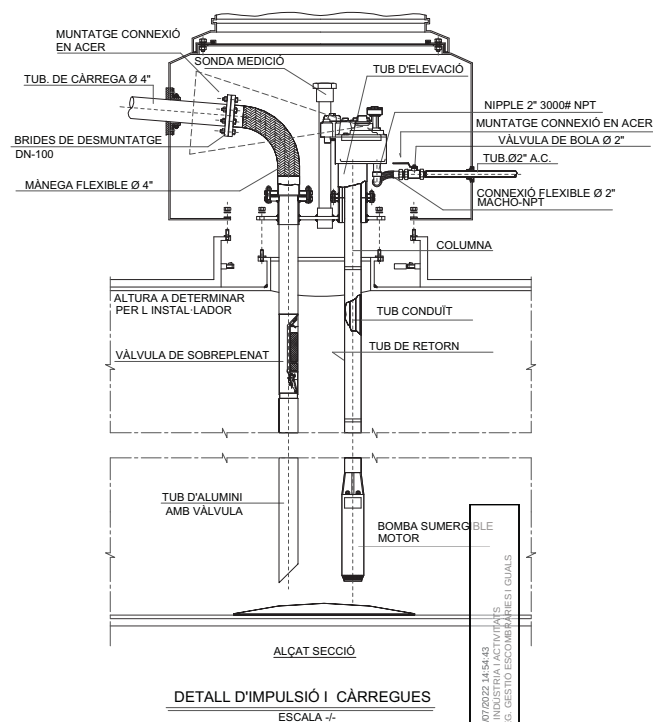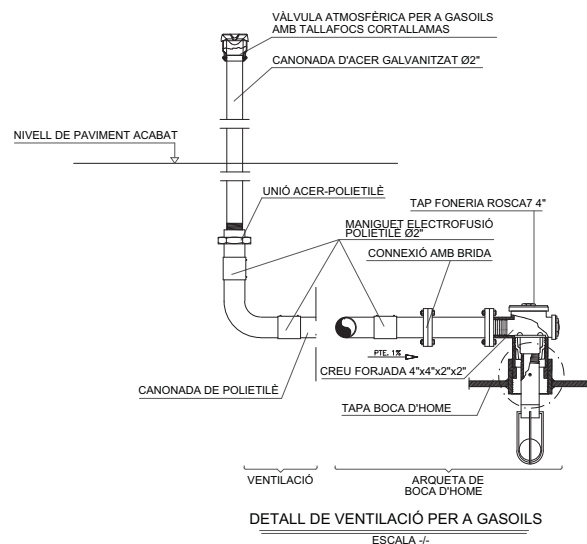

Símbolo	Denominación
	Previsió trajecte vehicles cisterna
	Recorregut alternatiu

