



Ajuntament de Lleida

Aprobat inicialment per l'Ajuntament Ple
en la sessió de data 31 de gener de 2025
En dono fe,
El secretari general de l'Ajuntament de Lleida,

Antonio Ropero Vilaró
Secretari General

2025.02.06

15:20:27

+01'00'

**MODIFICACIÓ PUNTUAL DEL PLA GENERAL D'ORDENACIÓ URBANA DE LLEIDA
PER AL CANVI DE QUALIFICACIÓ DE SISTEMA D'ESPais LLIURES I SISTEMA
D'EQUIPAMENT COMUNITARI, CLAU EC, EN L'ÀMBIT DISCONTINU COMPRES ENTRE
L'AV. DE PRAT DE LA RIBA I ELS CARRERS DEL CORREGIDOR ESCOFET, DELS
COMTES D'URGELL I DEL BARÓ DE MAIALS, AL BARRI DE PARDINYES, I LA
CARRETERA C-13 LLEIDA – BALAGUER, LA SÈQUIA QUARTA DEL CANAL
D'URGELL I EL POLÍGON DEL FRARES, AL BARRI DELS MAGRANERS**





Ajuntament de Lleida

CONTINGUT

Els documents que integren la present Modificació puntual del Pla general d'ordenació urbana de Lleida per al canvi de qualificació de sistema d'espais lliures i sistema d'equipament comunitari, clau EC, en l'àmbit discontinu comprès entre l'av. de Prat de la Riba i els carrers del Corregidor Escofet, dels Comtes d'Urgell i del Baró de Maials, al barri de Pardinyes, i la carretera C-13 Lleida – Balaguer, la Sèquia quarta del Canal d'Urgell i el polígon del Frares, al barri dels Magraners són:

DOCUMENT I

MEMÒRIA

1.	MEMÒRIA DESCRIPTIVA	4
1.1	Delimitació de l'àmbit de la proposta	4
1.2	Promotor, iniciativa i redactor	4
1.3	Estructura de la propietat.....	4
1.4	Estat actual.....	5
1.5	Antecedents	6
1.6	Marc legal aplicable	7
1.7	Planejament urbanístic vigent.....	8
1.8	Objectius de la modificació. Descripció de la proposta	19
2.	MEMÒRIA JUSTIFICATIVA.....	20
2.1	Justificació de la modificació. Necessitat i conveniència.....	20
2.2	Planejament proposat.....	22
2.3	Programa de participació ciutadana.....	22
2.4	Justificació del desenvolupament sostenible.....	23
2.5	Justificació de la mobilitat generada.....	24
2.6	Justificació de la incorporació de la perspectiva de gènere.....	24
2.7	Informe de sostenibilitat econòmica.....	26
3.	GESTIÓ	29
4.	MEMÒRIA SOCIAL.....	29
5.	ESTUDI ECONÒMIC.....	29

PLÀNOLS

INFORMACIÓ.....	31
1.1. Situació	1:25.000
1.2. Estructura de la propietat	1: 2.000
1.3. Ortofotomapa.	1: 2.000
1.4. Planejament general vigent	1:25.000
1.5. Planejament general vigent	1: 2.000
ORDENACIÓ.....	37
0.6. Proposta d'ordenació.	1: 2.000

DOCUMENT II

ANNEXOS

ANNEX 1. DOCUMENT COMPRENSIU	2
ANNEX 2. SEPARATA ZONES VERDES (art.98.6 TRLUC).....	9
ANNEX 3. REPORTATGE FOTOGRÀFIC.....	14



LA PAERIA



Ajuntament de Lleida

CSV: da24bb7a-af17-4932-9d28-b170a1247717

Document electrònic – Adreça de validació: <https://tramits.paeria.cat/validacio>

MEMÒRIA





Ajuntament de Lleida

1. MEMÒRIA DESCRIPTIVA

1.1 Delimitació de l'àmbit de la proposta

L'àmbit objecte de la present Modificació puntual del PGOU es defineix gràficament en els plànols d'informació i d'ordenació.

Es tracta d'un àmbit discontinuo que està delimitat bàsicament per:

- a) Àmbit 1. La zona d'aparcament davant del pavelló del Barris Nord, delimitada al nord-oest, per l'av. de Prat de la Riba; al nord-est, pel carrer del Corregidor Escofet; al sud-est, pel carrer dels Comtes d'Urgell; i al sud-oest, pel carrer del Baró de Maials.
La superfície l'àmbit 1 és de 18.324,86 m².

- b) Àmbit 2. Part del parc configurat al llarg de la Sèquia quarta del Canal d'Urgell, delimitat al nord, per la mateixa Sèquia quarta; a l'est i a l'oest, pel parc urbà existent al voltant de la Sèquia; i al sud, per la carretera C-13 Lleida-Balaguer.
La superfície l'àmbit 2 és de 23.289,48 m².

La superfície total de l'àmbit és de 41.614,34 m².

1.2 Promotor, iniciativa i redactor

La Modificació puntual del Pla general d'ordenació urbana de Lleida per al canvi de qualificació de sistema d'espais lliures i sistema d'equipament comunitari, clau EC, en l'àmbit discontinuo comprès entre l'av. de Prat de la Riba i els carrers del Corregidor Escofet, dels Comtes d'Urgell i del Baró de Maials, al barri de Pardinyes, i la carretera C-13 Lleida – Balaguer, la Sèquia quarta del Canal d'Urgell i el polígon del Frares, al barri dels Magraners, és una operació d'iniciativa pública que afecta un instrument de planejament general, tal com s'estableix al Decret 1/2010, de 3 d'agost, pel qual s'aprova el Text refós de la llei d'urbanisme i el seu Reglament.

A tals efectes, el promotor de la present Modificació puntual de PGOU, és l'Ajuntament de Lleida, amb seu a la Plaça de la Paeria, 1 i codi postal 25007.

L'equip redactor és l'arquitecta municipal del departament de Planejament i Gestió Marta Roig i Bravo i la delineant d'Urbanisme Lúdia Ballarín i Vidal.

1.3 Estructura de la propietat

D'acord amb la informació de que es disposa, la totalitat de l'àmbit de la modificació correspon a titularitat pública. Les propietats incloses en la present modificació, es relacionen en el quadre següent:

Àmbit	Parcel.	Ref. Cadastral	Direcció	Titular	Superfície
1	1	2840503CG0121B	av. Prat de la Riba, 98	Ajuntament de Lleida	443,80 m ²
	2	2840501CG0121B	av. Prat de la Riba, 96	Ajuntament de Lleida	2.069,79 m ²
	3	2840502CG0121B	c/ Corregidor Escofet, 49	Ajuntament de Lleida	15.811,27 m ²
2	4	5999401CG0059H	Camí dels Frares s/n	Ajuntament de Lleida	19.270,11 m ²
	5	6200201CG0160A	Camí dels Frares s/n	Ajuntament de Lleida	2.938,31 m ²
	6	-	C-13, km 89	Generalitat de Catalunya	1.081,06 m ²

TOTAL

41.614,34 m²





Ajuntament de Lleida

Al plànol I2 - Estructura de la propietat, s'identifiquen gràficament les propietats incloses dins l'àmbit de modificació.

1.4 Estat actual

La modificació puntual del Pla general que es proposa abasta una superfície de 41.614,34 m² corresponents a les sis parcel·les següents:

1. Parcel·la 1

Dins del barri de Pardinyes, parcel·la de 443,80 m² de superfície, qualificada parcialment de sistema d'espais lliures, zones verdes o jardins, clau VJ, i la resta de sistema d'equipament comunitari, clau EC.

La parcel·la, de referència cadastral 2840503CG0121B, inclosa en la modificació limita al nord-oest, per l'av. de Prat de la Riba; al nord-est, pel carrer del Corregidor Escofet; i al sud-est i sud-oest, per les altres dues parcel·les que configuren l'aparcament.

La part de la parcel·la inclosa en la modificació, actualment s'utilitza d'aparcament i setmanalment com a mercat ambulant.

2. Parcel·la 2

Dins del barri de Pardinyes, parcel·la de 2.069,79 m² de superfície, qualificada parcialment de sistema d'equipament comunitari, clau EC.

La parcel·la, de referència cadastral 2840501CG0121B, inclosa en la modificació limita al nord-oest, per l'av. de Prat de la Riba; i a la resta de límits, amb les altres dues parcel·les que configuren l'aparcament.

La parcel·la inclosa en la modificació, actualment s'utilitza d'aparcament i setmanalment com a mercat ambulant.

3. Parcel·la 3

Dins del barri de Pardinyes, parcel·la de 15.811,27 m² de superfície, qualificada de sistema d'espais lliures, zones verdes o jardins, clau VJ.

La parcel·la, de referència cadastral 2840502CG0121B, inclosa en la modificació limita al nord-est, pel carrer del Corregidor Escofet; al sud-est, pel carrer dels Comtes d'Urgell; al sud-oest, pel carrer del Baró de Maials; i al nord-oest, amb les altres dues parcel·les que configuren l'aparcament.

La parcel·la inclosa en la modificació, actualment s'utilitza d'aparcament i setmanalment com a mercat ambulant.

4. Parcel·la 4

Dins de l'àmbit del polígon dels Frares, 19.270,11 m² de superfície dels 30.135,00 m² que té la parcel·la, qualificada, la part inclosa dins de la modificació, de sistema d'equipament comunitari, clau EC.

La part de la parcel·la, de referència cadastral 5999401CG0059H, inclosa en la modificació limita: al nord, amb Sèquia quarta del Canal d'Urgell; a l'est, amb el parc





Ajuntament de Lleida

urbà existent al voltant de la mateixa Sèquia; al sud, per la carretera C-13 Lleida-Balaguer; i a l'oest, per la resta de finca no inclosa en la modificació.

Actualment en la parcel·la hi ha una bassa de reg de les zones verdes del polígon dels Frares. En la parcel·la existeix plantació natural pròpia de la zona i dels entorns de les sèquies i s'utilitza com a espai lliure públic.

5. Parcel·la 5

Dins de l'àmbit del polígon dels Frares, 2.938,31 m² de superfície dels 37.200,00 m² que té la parcel·la, qualificada, la part inclosa dins de la modificació, de sistema d'equipament comunitari, clau EC.

La part de la parcel·la, de referència cadastral 6200201CG0160A, inclosa en la modificació limita: al nord, amb Sèquia quarta del Canal d'Urgell; a l'est, amb la resta de finca no inclosa en la modificació; al sud, per la carretera C-13 Lleida-Balaguer; i a l'oest, amb el parc urbà existent al voltant de la mateixa Sèquia.

La part de la parcel·la inclosa en la modificació, actualment s'utilitza com a espai lliure públic.

6. Parcel·la 6

Dins de l'àmbit del polígon dels Frares, 1.081,06 m² de superfície de la parcel·la que inclou tota la carretera C-13, qualificada, la part inclosa dins de la modificació, de sistema d'equipament comunitari, clau EC.

La part de la parcel·la, no cadastrada, inclosa en la modificació limita: al nord, amb el parc urbà existent al voltant de la mateixa Sèquia; i a la resta de límits, amb la mateixa carretera C-13 Lleida-Balaguer.

La part de la parcel·la inclosa en la modificació, forma part de la zona de domini públic viari.

1.5 Antecedents

El planejament vigent al terme municipal de Lleida, el Pla general de Lleida, està aprovat definitivament per resolució del Conseller de Política Territorial i Obres Públiques de data 23/12/1998 i donada la conformitat al Text Refós segons Resolució del Conseller de data 7/5/1999, havent-se publicat l'acord d'aprovació definitiva al DOGC núm. 2895, de data 25/5/1999.

En data 16/1/2003, per Resolució del Conseller de Política Territorial i Obres Públiques s'aprovà el darrer Text refós del Pla general de Lleida. L'anterior resolució i el text normatiu es va publicar al DOGC núm. 3924, de data 14/7/2003.

Modificació puntual del Pla general d'ordenació urbana en l'àmbit de la Llotja aprovada definitivament pel conseller de Política Territorial i Obres Públiques en data 13/02/2006, publicat al DOGC núm. 4618 de data 21/04/2006.

Modificació del Pla general d'ordenació de Lleida en relació amb els articles 143 i 146, per tal d'adequar el subsòl de les zones verdes i jardins aprovada definitivament per resolució del Conseller de Política Territorial i Obres Públiques de data 18/12/2007, publicat al DOGC núm. 5060 de data 31/01/2008.





Ajuntament de Lleida

Modificació puntual del Pla general de Lleida als articles 136 i 138 de les normes urbanístiques, sobre el sistema d'equipaments aprovada definitivament pel conseller de PTOP en data 19/06/2008, publicat al DOGC el 19/08/2008.

Modificació puntual del Pla general d'ordenació urbana de Lleida per al canvi de qualificació de sistema d'espais lliures, clau VJ, i sistema d'equipament comunitari, clau EC, en l'àmbit comprès entre els carrers riu Ebre, Salvador Espriu, riu Besòs i avinguda de Barcelona i la precisió del redactat de l'article 138.14 aprovada definitivament per resolució del Conseller de Política Territorial i Obres Públiques de data 27/04/2010, publicat al DOGC núm. 5631 de data 18/05/2010.

Modificació puntual del Pla general d'ordenació urbana de Lleida en relació amb la titularitat i el règim urbanístic dels equipaments comunitaris de titularitat privada (art. 136) aprovada definitivament per resolució del conseller de Territori i Sostenibilitat de data 22/04/2015, publicant-se la resolució al DOGC núm. 6900 de data 26/06/2015.

Modificació puntual del Pla general d'ordenació urbana de Lleida per al canvi de qualificació de sistema d'espais lliures, clau VJ, i sistema d'equipament comunitari, clau EC, en l'àmbit discontinu comprès entre els carrers Riu Ebre, Salvador Espriu i Riu Besòs, i els carrers Esperança González, Abat Escarré, i Agustí Duran i Sanpere al barri de Capponet aprovada definitivament per la Comissió Territorial de Catalunya de data 23/12/2021, publicat al DOGC núm. 8624 de data 11/03/2022.

En data 25 d'abril de 2018 el Ple de l'Ajuntament va aprovar inicialment el Pla d'ordenació urbanística municipal de Lleida, publicant-se l'acord al BOP núm. 92 de data 14 de maig de 2018 i al DOGC núm. 7618 de data 14 de maig de 2018.

1.6 Marc legal aplicable

L'actual sistema legal a Catalunya en matèria urbanística està conformat pel Decret Legislatiu 1/2010, de 3 d'agost pel qual s'aprova el text refós de la Llei d'urbanisme, text consolidat amb les modificacions introduïdes per la Llei 3/2012, del 22 de febrer, de modificació del text refós de la Llei d'urbanisme, aprovat pel Decret legislatiu 1/2010, del 3 d'agost; per la Llei 7/2011, del 27 de juliol, de mesures fiscals i financeres; per la Llei 2/2014, del 27 de gener, de mesures fiscals, administratives, financeres i del sector públic; per la Llei 3/2015, de l'11 de març, de mesures fiscals, financeres i administratives; per la Llei 16/2015, del 21 de juliol, de simplificació de l'activitat administrativa de l'Administració de la Generalitat i dels governs locals de Catalunya i d'impuls de l'activitat econòmica; per la Llei 5/2017, del 28 de març, de mesures fiscals, administratives, financeres i del sector públic; pel Decret Llei 16/2019 de 26 de novembre, de mesures urgents per la emergència climàtica i l'impuls a les energies renovables; pel Decret Llei 17/2019, de 23 de desembre, de mesures urgents per millorar l'accés a l'habitatge; i per la Llei 5/2020, del 29 d'abril, de mesures fiscals, financeres, administratives i del sector públic i de creació de l'impost sobre les instal·lacions que incideixen en el medi ambient i pel Decret Llei 50/2020, de 9 de desembre, de mesures urgents per estimular la promoció d'habitatge amb protecció oficial i de noves modalitats d'allotjament en règim de lloguer; per la Llei 18/2020 de 28 de desembre de facilitació de l'activitat econòmica; pel Decret Llei 17/2021, de 20 de juliol, pel qual s'adopten mesures extraordinàries de limitació a la densitat ramadera; per la Llei 2/2021, del 29 de desembre, de mesures fiscals, financeres, administratives i del sector públic; per la Llei 3/2023, del 16 de març, de mesures fiscals, financeres, administratives i del sector públic per al 2023 i pel Decret Llei 3/2023, de 7 de novembre, de mesures urgents





Ajuntament de Lleida

sobre el règim urbanístic dels habitatges d'ús turístic i el Decret 305/2006, de 18 de juliol, pel qual s'aprova el Reglament de la Llei d'urbanisme.

La Modificació puntual objecte d'aquest expedient s'efectua en base a l'article 96 del Decret Legislatiu 1/2010, de 3 d'agost, pel qual s'aprova el Text refós de la Llei d'urbanisme. En aquest article s'estableix que la modificació de qualsevol dels elements d'una figura de planejament urbanístic queda subjecta a les mateixes disposicions que en regeixen la seva formació.

La seva tramitació s'ajustarà al procediment establert a l'article 85 del Text refós de la Llei d'urbanisme, i en general als articles que siguin d'aplicació en el Capítol II Formulació i tramitació de les figures de planejament urbanístic del Títol Tercer de la mateixa Llei.

Així mateix, serà d'aplicació allò establert a l'article 98 del Text refós de la Llei d'urbanisme, apartats 1 i 2, quan a la modificació de zonificació o ús urbanístic dels espais lliures i la seva tramitació i l'apartat 6, quan a la seva justificació gràfica i escrita.

L'objecte de la Modificació puntual del PGOU s'ajusta a les finalitats expressades en l'article 58 del Text refós de la Llei d'urbanisme i conté les determinacions pròpies de la seva naturalesa i finalitat, degudament justificades i desenvolupades en els estudis i plànols corresponents. Conté la documentació que requereix l'article 59 del Text refós de la Llei d'urbanisme: memòria i estudis justificatius i complementaris i plànols d'informació i d'ordenació.

1.7 Planejament urbanístic vigent

1.7.1 Planejament general

D'acord amb els plànols d'ordenació i les Normes urbanístiques del Pla general d'ordenació urbana de Lleida, el règim urbanístic dels terrenys en l'àmbit de la modificació és el següent:

APARTAT 5 - SISTEMA D'EQUIPAMENTS

Art. 135 Definició, identificació i tipus

El Sistema d'Equipaments comprèn els terrenys i immobles destinats al servei públic dels ciutadans. Els plànols d'ordenació del Pla General i dels Plans Especials o Parciaus, en el seu desenvolupament, defineixen quins formen part de l'Estructura General del Territori, que són la base del funcionament dels serveis territorial i/o globals de la ciutat, i quins constitueixen un sistema local. S'identifiquen amb la Clau E en els plànols d'ordenació. Existeix un únic tipus d'equipament comunitari (clau EC).

a) Equipament comunitari (Clau EC) és el de titularitat pública, amb les excepcions de titularitat privada, i amb les condicions d'ordenació i protecció, d'ús i d'edificació dels articles següents.

Específicament, en els equipaments comunitaris que són de propietat privada, atès que estan inclosos en les excepcions de l'article següent, també es podrà destinar una part no superior al 40% de la superfície, de la unitat de sistema a aparcament. Aquesta opció queda limitada a les zones del Centre Històric, així com a les àrees situades limítrofes a les zones 2R i 2E dels plànols d'ordenació del Pla General en funció de la seva centralitat. En tot cas, l'ús per aparcament no pot reduir la superfície útil necessària per les funcions bàsiques de l'equipament existent i els espais de joc o lleure vinculats. S'ha de justificar raonadament en





Ajuntament de Lleida

la documentació del Pla Especial aquest tema, excepte que l'aparcament se situï en el subsòl dels espais lliures de l'equipament existent.

Art. 136 Titularitat i règim urbanístic

1. En aquest sistema, els terrenys hauran de ser de domini públic, per tal de garantir la seva permanència, com una limitació específica per a una posterior edificació. Això sense perjudici que la seva gestió pugui atribuir-se a particulars, segons es preveu en diverses formules definides per aquestes Normes, amb les següents excepcions:

a) Els equipaments de propietat privada del sòl, existents en la data d'aprovació d'aquestes Normes, dins de les condicions de l'Art. 39.2 d'aquestes Normes.

b) Les construccions d'usos educatius, socio-culturals, esportius i sanitari-assistencials, portades a terme per fundacions acollides a la legislació de la beneficència o per cooperatives.

c). Les construccions destinades al culte de confessions religioses, així com el residencial especial d'aquelles i per estudiants o persones grans i de forces militars o de la seguretat pública.

En qualsevol cas, cap d'aquestes excepcions redueix la quantia i l'extensió dels terrenys destinats a sistemes locals que, per aplicació normativa urbanística, constitueixen cessions obligatòries en els plans de desenvolupament del Pla General.

2. Els equipaments comunitaris de titularitat privada poden ser, a més dels existents en la data d'aprovació d'aquestes Normes, d'altres que així s'estableixi mitjançant la tramitació d'un pla especial urbanístic. A tal efecte, només es pot determinar la titularitat privada d'un equipament de titularitat pública si es compleixen les condicions següents:

a) El Pla especial urbanístic haurà de justificar la necessitat, l'oportunitat i la conveniència del canvi de titularitat, des del punt de vista de l'interès general, ponderant la millora qualitativa de les dotacions públiques que suposa la proposta.

b) La proposta no pot suposar cap reducció en el sector on es prevegi el canvi de titularitat de pública a privada, de la superfície d'equipaments públics de caràcter local establerts en el seu moment en compliment dels estàndards mínims legals.

3. Els terrenys qualificats d'equipament comunitari de domini privat per determinació dels punts a), b) i c) de l'apartat 1, anterior, es poden concretar com equipaments comunitaris de titularitat pública en els casos en què sigui necessari per garantir el manteniment de les dotacions públiques. A l'efecte d'establir i concretar aquesta titularitat es tramitarà un pla especial urbanístic que justificarà adequadament la necessitat, la conveniència i l'oportunitat de mantenir el servei públic que presta l'equipament.

Art. 137 Condicions d'ordenació i de protecció

1. L'ordenació dels equipaments s'acollirà a les condicions del tipus d'edificació escollit en el document urbanístic que desenvolupi aquest Pla General, distribuint-se les plantes de sostre segons les necessitats funcionals de l'equipament. També es preveurà, a l'interior de cada parcel·la la sistematització d'amplis espais d'arbrat o jardineria, reservant les places d'aparcament necessàries. El càlcul de nombre de places s'efectuarà d'acord als estàndards urbanístics de l'Annex 4 del Pla General.





Ajuntament de Lleida

2. Per als equipaments i dotacions educatives de nova creació s'estableixen les condicions següents:

- a) Superfície mínima de la unitat de sistema o de la parcel·la: 5000 m², excepte el que preveu el Decret Legislatiu 1/1990, de 12 de juliol.
- b) Pendent màxim del sòl, del 3% a les instal·lacions i del 10% en l'espai per a jocs.
- c) Orientació que garanteixi, com a mínim, tres hores d'insolació amb un assolejament de 30° d'inclinació.

3. Per a la resta d'equipaments i dotacions s'assenyalen les condicions següents:

- a) Superfície mínima de la unitat de zona o de la parcel·la: 1000 m².
- b) Pendent màxim: 3% en el sòl de les instal·lacions i del 10% per a la resta del sòl.

4. Amb caràcter general les edificacions destinades a equipament tindran caràcter d'edificació aïllada, excepte que formin part d'una illa on existeix edificació tancada, en aquest cas l'ajust de les condicions d'ordenació es realitzarà amb Estudi de Detall.

5. Quan en el desenvolupament d'un sector de planejament l'aplicació dels estàndards impossibiliti l'acompliment de la condició 2.a) d'aquest article, s'haurà de localitzar el sòl corresponent a l'equipament local de forma contigua al Sistema General adequat -donat el cas que aquest existeixi- o als espais lliures per a jardins i instal·lacions esportives.

Art. 138 Condicions d'ús, edificació i desenvolupament

1. Respecte dels Equipaments, ja siguin Sistemes Generals o Sistemes Locals en sòl urbà, aquest Pla no assigna específicament els usos. No obstant, el Pla General o el planejament de segona escala pot efectuar una assignació genèrica, que respon als tres grups generals o famílies d'usos dels equipaments comunitaris (que després es definiran), o àdhuc una assignació específica dels usos d'un equipament.

En el cas de l'últim supòsit, l'assignació específica i concreta també pot realitzar-se per la via dels documents urbanístics que despleguen les determinacions d'aquest Pla. Es a dir, els Plans Especials i els Estudis de Detall, que en tots els casos també podran assignar una família d'usos.

En tot cas, els nous equipaments sensibles que s'ubiquin dins de la Zona de Flux Preferent i dintre de la Zona Inundable, hauran de complir amb l'establert al Reial Decret 849/1986, d'11 d'abril, pel qual s'aprova el Reglament del Domini Públic Hidràulic, pel que fa a les limitacions dels usos del sòl, i s'aplicaran si s'escau, les Recomanacions de la Guia per la Construcció i Rehabilitació d'edificacions en zones inundables.

2. Els Plans Parcial en sòl Urbanitzable podran assenyalar els usos dels diversos equipaments i/o dotacions, o bé determinar el grup general o la família d'usos.

3. Mitjançant un Pla Especial i/o Estudi de Detall es podrà efectuar l'assignació d'ús o variar l'assignació abans efectuada, sempre que estigui inclosa al mateix grup general o família inicial. En cas contrari, la variació tan sols serà procedent per la via de la modificació del Pla General.

4. Quan un equipament o dotació, en funcionament o previst en el planejament, estigui en desús o fos innecessari, es destinarà a altres fins d'equipament.





Ajuntament de Lleida

5. Els usos específics que són admesos són els següents:

- 5.1. - Educatiu
- 5.2. - Sòcio-cultural
- 5.3. - Esportiu
- 5.4. - Sanitàrio-assistencial
- 5.5. - Residencial Especial
- 5.6. - Público-administratiu
- 5.7. - Religios (culte)
- 5.8. - Cementiri-funerari

6. Els usos anteriors es distribueixen en els 3 grups generals o famílies d'usos següents:

- a) Educatiu; sòcio-cultural i esportiu (clau EE)
- b) Sanitàrio-assistencial i residencial especial (clau ES)
- c) Público-administratiu religios i cementiri-funerari (clau EP)

7. Les claus establertes en el número anterior, per als grups generals o famílies d'usos tan sols tenen validesa si figuren en els plànols d'ordenació dels documents urbanístics. L'assignació dels usos o una família exclou la compatibilitat de la resta d'usos.

8. L'edificació dels equipaments i dotacions com a norma general, es regularà pel tipus d'edificació aïllada, tenint en compte les següents condicions:

- a) La intensitat o índex net d'edificació serà de 0,60 m²st/m²s.
- b) L'ocupació màxima de l'edificació no serà superior al 60% del sòl.
- c) L'alçària màxima serà de 12 metres per damunt de la cota natural del terreny, mesurada en tots els punts del solar. Excepcionalment, i si ho justifiquen les condicions de l'equipament, es podrà arribar a 18 metres.

9. Tanmateix, quan les dotacions estiguin localitzades en zones de Sòl Urbà, per a les quals s'estableix el tipus d'edificació tancada o en línia, s'ordenaran segons aquest tipus, excepte en els supòsits següents, en els quals serà d'aplicació el tipus d'edificació aïllada: Ocupar la totalitat de l'illa, o característiques funcionals de l'equipament o dotació justificades, o condicions higièniques i de relació amb les edificacions confrontants.

- Donat el cas que s'hagi d'aplicar el tipus d'edificació tancada, segons alineació oficial de vial, es tindrà en compte la regulació dels paràmetres referents al volum de l'edificació de la zona corresponent.
- Si s'aplica el tipus d'ordenació d'edificació aïllada, es tindrà en compte les condicions següents:

- a) Intensitat d'edificació: 1,5 m²st/m²s.
- b) Ocupació màxima de l'edificació: 70%.
- c) Alçària màxima, de 16 metres per damunt de la cota natural del terreny, amb el benentès que els elements especials poden assolir una alçada màxima de 31 m.

10. Les places d'aparcament (en nombre, forma i tamany), d'acord amb la normativa i per l'estàndard d'estacionament i/o aparcament amb caràcter obligatori a no ser que es justifiqui llur ubicació en un altre indret. La construcció de soterranis destinats a aquest ús no computarà com a sostre edificable.





Ajuntament de Lleida

11. En el subsòl dels espais no edificats dels equipaments destinats a instal·lacions esportives o a l'aire lliure, es podran ubicar aparcaments no vinculats a l'ús de les esmentades instal·lacions, sempre que la propietat dels terrenys s'hagi transmès a l'Ajuntament i l'aparcament es constitueixi en règim de concessió administrativa o dret de superfície, excepte en els equipaments i dotacions de propietat privada del sòl, existents amb anterioritat a l'aprovació d'aquest Pla, que podran optar per l'arrendament o la divisió de la propietat horitzontal o formes similars, d'acord a les condicions i procediment de l'Equipament-Aparcament.

12. Els Sistemes Generals d'Equipament es regiran per les condicions d'edificació de la zona de sòl urbà, si estan situats allí, i en cas alternatiu, o en tots els altres casos, i amb el tràmit d'Estudi de Detall, per les següents:

- a) L'índex d'edificabilitat neta serà de $2 \text{ m}^2/\text{m}^2\text{s}$.
- b) L'ocupació màxima sobre parcel·la, serà del 80%.
- c) L'alçària serà de 16 m. sobre les cotes naturals del terreny, si bé un cos singular podrà arribar a 18 m. si ho justifiquen les condicions de l'equipament.

13. L'ús residencial especial queda limitat, en tots els casos, al 15% com a màxim de la superfície i del sostre edificable de la unitat de sistema o del solar o de la parcel·la, qualificats d'equipament, i sempre que sigui una funció complementària i coherent amb els altres usos específics, compatibles del punt 5 d'aquest article.

14. Es permetrà la modificació dels paràmetres definits en els apartats anteriors mitjançant la tramitació del planejament derivat adequat dels terrenys qualificats d'equipaments comunitaris, sempre i quan es garanteixi que la proposta de composició volumètrica i de façanes s'adeqüi a l'entorn i restin totalment justificades per les necessitats de les dotacions públiques concurrents.

15. Els sistemes d'Equipaments, en sòl urbà, permetran sobre la peça d'equipaments, un dret de vol d'aprofitament privat, de mida i situació segons plànol d'ordenació normatiu. Aquest vol es regularà segons paràmetres de la Zona d'Edificació Oberta sense espais lliures privatis, clau 2F.

Cas d'optar per aquest tipus d'ordenació de l'edificació de l'equipament, els paràmetres d'aplicació seran:

- a) L'índex d'edificabilitat neta serà d' $1 \text{ m}^2\text{st}/\text{m}^2\text{s}$.
- b) L'ocupació màxima de parcel·la serà del 100%.
- c) El nombre màxim de plantes serà de PB i l'alçada màxima reguladora de 6,00 m.
- d) Es permetrà la planta attell.

(...)

APARTAT 7 - SISTEMA D'ESPAIS LLIURES

Art. 143 Definició, identificació i tipus

El sistema d'Espais Lliures, és el conjunt d'espais del territori diversificats i localitzats estratègicament, format tant per elements de la xarxa urbana com de la rural, al servei de les funcions lúdiques, d'esplai i de lleure, per usos culturals i pel gaudi del territori. També està constituït per un conjunt d'elements d'alt contingut estructurador del territori per a la





Ajuntament de Lleida

potenciació dels valors mediambientals, com a reservoris naturals i per a la protecció dels contactes de la ciutat amb l'horta.

El sistema d'Espais Lliures s'estructura en els plànols d'ordenació en les categories següents que s'identifiquen amb les claus corresponents:

<i>Parcs d'Interès Naturals</i>	<i>Clau PN</i>
<i>Parcs Territorials</i>	<i>Clau PT</i>
<i>Parcs Urbans</i>	<i>Clau PU</i>
<i>Zones verdes o Jardins</i>	<i>Clau VJ</i>
<i>Verds urbans o Places</i>	<i>Clau VU</i>
<i>Espais lliures lineals</i>	<i>Clau VL</i>
<i>Verds esportius</i>	<i>Clau VE</i>

Les definicions d'aquestes categories d'espais lliures són les següents:

A. Parcs d'Interès Naturals (PN)

El sistema de parcs d'interès natural comprèn aquelles àrees qualificades com a tal i on, per les seves condicions de valor ecològic, s'han d'establir les condicions necessàries per a la seva protecció bàsica com a espais naturals.

Són aquelles àrees del municipi incloses total o parcialment al Pla d'Espais d'Interès Natural (PEIN), aprovat pel decret 328/1992 i aquelles que, per les seves condicions ecològiques, s'hauria de promoure la seva inclusió en el PEIN, com és el cas del Parc Municipal de "La Mitjana".

La selecció dels espais inclosos al PEIN ha estat realitzada en funció dels valors científics, ecològics, paisatgístics, culturals, socials, didàctics i recreatius que posseeixen, seguint les determinacions establertes a la Llei 12/85 d'espais naturals.

Constitueixen el sistema de Parcs d'Interès Natural, els següents:

- Parc d'Interès Natural de Mas de Melons*
- Parc d'Interès Natural d' Alfés*
- Parc d'Interès Natural de La Mitjana*

B. Parcs Territorials (PT)

El sistema de Parcs Territorials comprèn aquelles àrees qualificades com a tal i que destaquen per les seves condicions mediambientals, paisatgístiques i de localització significaria en la geomorfologia i paisatge del territori. Són espais amb presència de masses arbòries consolidades, de comunitats de vegetació natural d'especial interès, de visuals privilegiades sobre el territori o d'una relació directa amb els cursos d'aigua.

Aquest espais tenen un elevat potencial com a àrees mixtes de protecció i de gestió del sistema d'espais lliures territorials, que cal promocionar com a seu d'activitats socials i esportives, educatives, de recerca, i com a indrets d'especial interès paisatgístic i natural.

Constitueixen el sistema de Parcs Territorials els següents:

- els Parcs territorials del Riu Segre (Fluvial i de Rurea)*
- el Parc de Butsènit*
- el Parc de Granyena*
- el Parc Alcalde Pons- Les Basses*
- el Parc de la Cerdera- Polvorin*





Ajuntament de Lleida

C. Parcs Urbans (PU)

Comprèn aquelles àrees qualificades de verd públic, que estructurin un conjunt d'àrees d'esbarjo de gran dimensió, la superfície dels quals supera tres hectàrees de sòl. L'estructura dels Parcs Urbans de Lleida es centra en la recuperació i potenciació de l'espai central més característic de la ciutat -el Turó de la Seu Vella-, l'articulació d'un conjunt de parcs de contacte de la ciutat amb l'horta relacionats per un anell concèntric en un radi d'aproximadament un quilòmetre al centre; i un conjunt de parcs de caràcter radial o lineal al llarg de certs elements urbans, com ara el canal de Seròs, els caixers del riu o d'altres elements del sistema hidrològic, i de sendes com la del ferrocarril.

Constitueixen el sistema de Parcs Urbans els següents:

- 1.- Parc Urbà del Turó de la Seu Vella
- 2.- Parc Urbà de Gardeny-Templers
- 3.- Parc Urbà de Vallcalent-Mariola
- 4.- Parc Urbà de la Ciutat Jardí
- 5.- Parc Urbà dels Hospitals-Balàfia
- 6.- Parc Urbà del Secà de Sant Pere-Marimunt
- 7.- Parc Urbà del Riu Segre
- 8.- Parc Urbà dels Camps Elisis
- 9.- Parc Urbà del Polígon Industrial
- 10.- Parc Urbà de Magraners - Quatre Pilans
- 11.- Parc Urbà del Canal de Seròs
- 12.- Parc Urbà de Rufeia - Instituts
- 13.- Parc Urbà de la Caparrella
- 14.- Parc Urbà del Castell de Raïmat
- 15.- Parc Urbà del Vilot de Sucs

D. Zones Verdes i Jardins (VJ)

Compren les zones verdes de caràcter local, de més reduïda dimensió, que acolliran normalment jocs infantils, àrees d'estada i repòs i lleure en general, amb un tractament prioritàriament arbrat o enjardinat.

S'accepten l'ús d'aparcament i/o equipament comunitari en el subsòl, però de propietat i servei públic.

Així, atès que la superfície sobre la rasant serà preferentment arbrada o enjardinada, caldrà que es prevegi, com a mínim, un metre de gruix per fer la plantació corresponent.

Constitueixen el sistema de zones verdes i jardins, els espais identificats amb la clau VJ en els plànols d'ordenació del Pla General.

E. Verds Urbans o Places (VU)

Compren els elements del sistema d'espais lliures de caràcter urbà, preparades per a funcions variades (representatives i de participació a nivell de ciutat i/o de barri, i places d'alta activitat urbana) que acolliran normalment activitats lúdiques i de festa i participació. Accepten l'ús d'aparcament i/o equipament soterrani però de propietat i servei públic.

Constitueixen el sistema de places i verds urbans, els espais identificats amb la clau VU en els plànols d'ordenació del Pla General.





Ajuntament de Lleida

F. Espais lliures lineals (VL)

Compren les zones verdes que combinen les funcions d'oci i el passeig dels vianants amb les de la circulació rodada. La funció dels espais lliures lineals és la connectivitat entre la resta d'espais del sistema d'espais lliures. Les zones verdes situades al centre (rambles) o als laterals (passeigs, avingudes, bulevards) estan constituïdes fonamentalment per les traces arbrades de nova plantació, o de potenciació i respecte de les actuals.

Constitueixen el sistema d'espais lliures lineals, els espais identificats amb la clau VL en els plànols d'ordenació del Pla General.

G. Verds esportius (VE)

Són espais lliures ocupats per esports a l'aire lliure, com ara els camps de futbol, l'atletisme, la petanca, el tir amb arc, etc, que tenen la limitació específica de no poder tenir més d'un 5% edificat. La seva utilització esportiva es promocional i transitòria. En el procés de transformació urbana han de tendir cap a una zona verda (VJ).

Actualment s'identifiquen amb la clau VE en els plànols d'ordenació del Pla General.

Art. 144 Titularitat i règim urbanístic

Els sòls qualificats d'Espais Lliures seran de titularitat pública, a excepció dels "Verds privats" qualificats com a sistema amb la clau VP, que seran de titularitat privada amb possibilitat d'esdevenir d'ús públic a través de convenis o d'altres figures de gestió concertada o contractada amb l'administració pública.

En l'obtenció, finançament, ús i conservació dels elements del Sistema d'Espais Lliures, s'observaran els preceptes generals establerts en aquestes Normes o, si s'escau, subsidiàriament, els fixats mitjançant el corresponent Pla Parcial o Pla Especial, o a través de les Ordenances Municipals.

Els aprofitaments o usos compatibles, que no modifiqui el caràcter global d'espai lliure, aportaran elements de gestió dels mateixos. No obstant, mentre no s'aprovin els instruments urbanístics corresponents seran aplicables els criteris generals del Sistema restringint els usos admesos.

Art. 145 Condicions d' ordenació i protecció:

Els elements del sistema d'espais lliures corresponents als Parcs d'Interès Natural i als Parcs Territorials, s'hauran d'ordenar bàsicament mitjançant Plans Especials i/o programes de gestió, tenint en compte la preceptiva legislació de tipus sectorial que afecti a la seva naturalesa.

Els Parcs d'Interès Natural i els Parcs Territorials que posseeixen valors ecològics tenen la consideració d'espais naturals acord amb la Llei 12/85 d'espais naturals, en la seva disposició addicional segona. Acord amb aquesta condició es podran establir les mesures necessàries per a promoure, en els casos que sigui aconsellable, la declaració d'una figura legal de protecció d'àmbit superior a l'actual.

La sistematització de l'ordenació física dels Parcs Urbans, Zones verdes o Jardins, Places i verds urbans, Espais lliures lineals, i Verds esportius, un cop definit el tipus d'espai i els





Ajuntament de Lleida

objectius que es proposen, es concretarà mitjançant projectes i/o actuacions d'obra d'urbanització, amb els elements propis d'urbanització per a l'ús a que estan destinats, tals com: arbres, jardineria, fonts, estanys, brolladors, talussos, escales, rampes, terrasses, tanques, i elements ornamentals.

a) Ordenació dels Parcs d'Interès Natural:

Als espais del sistema de Parcs d'Interès Natural són d'aplicabilitat les normes del Decret 328/1992 de 14 de desembre, pel qual s'aprova el Pla d'espais d'interès natural, i en particular les següents:

- és d'aplicació el règim urbanístic del sòl no urbanitzable
- la circulació motoritzada camp a través resta prohibida, amb les excepcions previstes a la Llei d'espais naturals en relació a les activitats agro-pecuàries, silvícoles i similars.
- les activitats extractives es regulen d'acord amb la Llei de Catalunya 12/81, de 24 de desembre, excepte quan el planejament urbanístic o altres regulacions impliquin un grau de protecció més alt.
- els projectes d'obres i instal·lacions susceptibles de perjudicar notòriament els valors protegits hauran de sotmetre's a una avaluació d'impacte ambiental segons la legislació específica en la matèria.

Els Parcs d'Interès Natural són classificats en aquest Pla General com a sòl no urbanitzable de protecció especial. Els límits són transcripció dels plànols normatius del PEIN en el cas dels àmbits de Mas de Melons i Alfés inclosos al terme municipal de Lleida.

b) Ordenació dels Parcs Territorials:

En l'ordenació dels Parcs Territorials es promocionarà la combinació ordenada dels usos d'esbarjo i lleure i els usos ambientals, tot conservant i regenerant la massa arbòria existent i les connexions dels parcs amb l'entorn en el que es troben. Específicament, pel Parc Territorial de les Basses, d'acord a l'estat actual, l'ús esportiu i residencial mòbil són compatibles amb una limitació del 50% de la superfície total. En la resta d'aquests usos, es limiten al 20% de la superfície total.

c) Ordenació dels Parcs Urbans i les zones verdes o jardins

L'ordenació d'aquests espais obeeirà a criteris variats de disseny que contemplin els següents aspectes:

- la seguretat en front el trànsit i el vandalisme per augmentar la llibertat en el moviment dels infants.
- preparar els espais per a l'ús dels infants des d'un punt de vista de varietat funcional en relació a l'edat (accessibilitat, seguretat, benestar) i simbòlica (educació en l'espai, descoberta de l'entorn) i experimentació de la plàstica i la topologia de l'espai (seqüències, distàncies, separacions,...)
- la gestió d'una jardineria de base variada per a la regulació de l'ecologia urbana i millora de l'equilibri psicosomàtic dels ciutadans i protecció del rigor climàtic sobre la ciutat, així com si s'escau l'utilització de la jardineria temàtica





Ajuntament de Lleida

Tanmateix aquests espais es dissenyaran pensant en la globalitat de la població com espais d'integració polivalent, amb un bon nivell d'accessibilitat, una correcta solució dels perímetres. En tots els casos serà permesa la construcció d'edificis i instal·lacions amb les condicions de l'article següent.

Les zones verdes que són objecte de cessió com a resultat del desenvolupament de Plans Parciais o Especials compliran les condicions següents:

1. No es disposaran en sòls amb pendents superior als fixats en el quadre adjunt, ni es podran disgregar en trossos sense identitat ni sentit. Per això, i en funció de les zones acompliran els nivells mínims de concentració en una única extensió la qual es fixa en la taula adjunta (regulada pel percentatge sobre el total del sòl a reservar per a jardins urbans) i per la pendent màxima i la longitud del radi mínim de la circumferència inscrivible següents:

	% Concentració	Pendent màxima	Radi mínim
Zones de remodelació en sòl urbà	80%	20%	30 m.
Zones del Sòl Urbanitzable	70%	20%	30 m.
Zones de Sòl Urbanitzable (verds lineals)			12 m.

2. Dintre dels límits per a zones verdes dels Sistemes Locals, juntament amb els sòls per a jardins urbans, s'inclouran els sòls lliures entre edificació que siguin d'ús públic i compleixin alguna de les finalitats atribuïbles als jardins urbans. Els sòls lliures entre edificacions, seran el resultat de la disposició dels volums d'edificació en el Pla Parcial o en l'Estudi de Detall quan ho exigeixi per raons d'enllumenat, assolejament, visualitat i passatges de xarxes de serveis. Quan en les precisions d'un Pla Parcial o Estudi de Detall siguin excedits els mínims per a jardins urbans previstos en les Normes presents per a cada zona l'excés de sòl lliure entre edificació que en resulti serà imprescindible de domini privat, excepció feta que la seva conservació i manteniment siguin a càrrec de l'Ajuntament i compleixin les condicions de grandària (radi mínim) que s'especifiqui en el punt 1 d'aquest article. Els sòls lliures entre edificis per a que siguin compatibles com a zones verdes, caldrà que compleixin les següents condicions: admetre l'inscripció d'un cercle de 30 mts. i una pendent menor del 10% i la titularitat pública.

3. Pel que fa a jardins, àrees de joc i esbarjo per als infants, i àrees per a vianants, en els Plans Parciais s'haurà de complir, també, allò que es disposa en l'Art. 4 de l'Annex al Reglament de Planejament o disposicions similars.

d) Ordenació dels verds urbans o places

El disseny de les Places i verds urbans, permetrà una utilització intensiva de l'espai i es basarà en superfícies el més planes possibles, amb sistemes de pavimentació resistents a les activitats massives i amb un tractament simbòlic significatiu que afecti al tipus de disseny i als programes d'escultura urbana a l'espai públic.

e) Ordenació dels espais lliures lineals

Els espais lliures lineals, identificats amb la clau VL en els plànols d'ordenació són els elements de gran escala que assegurin la connectivitat del sistema d'espais lliures, i per la seva funcionalitat de pas i passeig no poden tenir usos compatibles. La seva ordenació ha d'efectuar-se amb arbrat i jardineres si s'escau, així com amb l'adopció de paviments tous adients al seu caràcter. Són incompatibles els usos d'infraestructura i serveis públics pel que





Ajuntament de Lleida

respecta a estacions de transformació i/o distribució, excepte en el pas de canalitzacions i/o les xarxes, que no obstant hauran de respectar el caràcter d'espai lliure i de zona verda. També es restringirà l'ús d'aparcament al mínim necessari i en els mateixos no es podran obrir guals o passos de vehicles si no són estrictament necessaris, és a dir no hi han altres alternatives d'accés als immobles privats de la zona.

f) Ordenació dels espais verds esportius

La seva funcionalitat com espais d'ús esportiu (promocional i transitori) permet que siguin edificats amb un 5% de la seva superfície total, sempre per usos esportius i pels serveis i/o usos de restauració i/o socio-culturals, vinculats amb les activitats o els usos principals. També es podrà tancar el seu perímetre en funció de les activitats esportives principals. No obstant, totes aquestes instal·lacions i edificacions tindran el caràcter urbanístic provisional, és a dir, l'Ajuntament de Lleida podrà procedir al seu enderroc i transformació en zona verda quan ho requereixi la dimensió de la ciutat, sense cap tipus d'indemnització.

g) Ordenació dels espais lliures privats

Els espais lliures privats no edificats però també enjardinats i/o arbrats formen part del conjunt del sistema d'espais lliures de la ciutat. Poden tenir la consideració d'un subsistema de propietat privada si els plànols d'ordenació així ho grafien. En la resta de casos solament tenen una definició residual com l'espai lliure privat entre els límits de la zona o illa i de l'envoltant de l'edificació. En els espais verds privats que qualifiqui el Pla General o els que s'incorporin a través del corresponent Pla Especial, el manteniment podrà ser públic si l'ús de servei públic, vinculat a uns horaris i unes condicions d'accés determinades en el Pla, si s'aprova un conveni urbanístic de gestió entre els titulars de l'espai i l'Ajuntament de Lleida. Les funcions de gestió i de manteniment podran ser compartides, però la condició mínima és que l'espai resti obert a l'ús públic un mínim de 4 hores diàries.

Art. 146 Condicions d'ús, edificació i desenvolupament

Els usos generals o característics del sistema d'espais lliures seran tots aquells de caràcter públic que serveixin al descans i l'esbarjo de la població. En relació al règim d'usos del present Pla General, es permeten tots els usos corresponents als definits com mediambientals, és a dir, d'activitats de tipus lúdic, sociocultural, educatives, científic, i conservatiu a l'aire lliure.

S'admeten també aquelles activitats i serveis públics vinculats als usos esmentats, sempre de titularitat pública, gestionats directa o indirectament amb règims de concessió administrativa.

Temporalment s'admeten usos provisionals, com ara la instal·lació de firetes, circs o atraccions, sempre que no malmetin els espais enjardinats i les obres d'urbanització.

L'aprofitament del subsòl per a implantació de garatges per aparcament és compatible solament en les places o verds urbans (Clau VU) i en les zones verdes i jardins (Clau VJ). En qualsevol cas l'explotació dels usos en el mateix, serà de tipus públic o en règim de concessió administrativa i serà condició que l'espai lliure estigui executat des del punt de vista de la gestió urbanística.

En tots els casos serà permesa la construcció d'edificis i instal·lacions d'ús compatible (educatiu, socio-cultural, esportiu, administratiu, així com els bars i restaurants) amb els fins i objectius del sistema, sempre que llur ocupació en planta sigui menor del 5 % del total de





Ajuntament de Lleida

l'àrea delimitada, i amb una alçària màxima de 10 m. Excepcionalment, i si la superfície de l'àrea delimitada ultrapassa els 30.000 m², en els parcs urbans, es podran ubicar instal·lacions esportives a l'aire lliure, sempre que aquestes no ocupin més del 20 % de la superfície i siguin d'ús i domini públic. En tots els parcs urbans s'adoptarà l'estàndard indicatiu del 20 % mínim de zona d'arbrat, i/o un arbre cada 75 m² de terreny. Els anteriors criteris es podran completar mitjançant la tramitació del corresponent Ordenança o Reglament Municipal.

1.7.2 Dades bàsiques del planejament urbanístic vigent

Qualificació		Superfície
Àmbit 1		
Sistema d'espais lliures, verd jardí,	clau VJ	16.016,63 m ²
Sistema d'equipament comunitari,	clau EC	2.308,23 m ²
Subtotal		18.324,86 m²
Àmbit 2		
Sistema d'equipament comunitari,	clau EC	22.778,64 m ²
Sistema viari bàsic,	clau VB	510,84 m ²
Subtotal		23.289,48 m²
Conjunt àmbit modificació		
Sistema d'equipament comunitari,	clau EC	25.086,87 m ²
Sistema d'espais lliures, verd jardí,	clau VJ	16.016,63 m ²
Sistema viari bàsic,	clau VB	510,84 m ²
TOTAL		41.614,34 m²

1.8 Objectius de la modificació. Descripció de la proposta

La modificació puntual del Pla general d'ordenació urbana de Lleida té per objecte:

- En l'àmbit 1, regularitzar la qualificació d'uns terrenys, actualment qualificats de sistema d'espais lliures, que estan urbanitzats i funcionen com a aparcament complementari a les instal·lacions del pavelló Barris Nord i setmanalment s'utilitzen per instal·lar-hi el mercat ambulant del barri, qualificant-los de sistema d'equipament comunitari.
- En l'àmbit 2, modificar la qualificació d'uns terrenys, actualment qualificats de sistema d'equipament comunitari, que, per configuració de conjunt, formen part del parc urbà existent al llarg de la Sèquia quarta del Canal d'Urgell, qualificant-los de sistema d'espais lliures, Parc Urbà del Polígon Industrial, clau PU.

En aquest mateix àmbit i dins de l'àmbit de la modificació, aquesta recull correctament el límit del domini públic viari de la carretera C-13.

La proposta de modificació puntual manté el còmput global de les superfícies dels sistemes assenyalades pel Pla general d'ordenació urbana de Lleida aprovat i vigent.





Ajuntament de Lleida

Així, la modificació puntual del Pla general d'ordenació urbana es concreta en els aspectes següents:

- En l'àmbit 1, canviar la qualificació d'una superfície de 15.812,46 m² de sistema d'espais lliures, zones verdes o jardins, clau VJ, a sistema d'equipament comunitari, clau EC, dins de l'aparcament complementari a les instal·lacions del Pavelló Barris Nord.
- També en l'àmbit 1, canviar la qualificació d'una superfície de 204,17 m² de sistema d'espais lliures, zones verdes o jardins, clau VJ, a sistema viari bàsic, clau VB, al xamfrà de l'av. Prat de la Riba amb el carrer Baró de Maials i al xamfrà del carrer del Corredor Escofet amb el carrer Comtes d'Urgell.
- En l'àmbit 2, canviar la qualificació d'una superfície de 22.343,66 m² de sistema d'equipament comunitari, clau EC, a sistema d'espais lliures, parc urbà, clau PU, al polígon Camí dels Frares. I una superfície de 510,84 m² de sistema viari bàsic, clau VB, a sistema d'espais lliures, parc urbà, clau PU.
- També en l'àmbit 2, canviar la qualificació d'una superfície de 434,98 m² de sistema d'equipament comunitari, clau EC, a sistema viari bàsic, clau VB, corresponent al domini públic viari de la carretera C-13 Lleida-Balaguer.

Dades bàsiques de la modificació proposada:

Qualificació		Superfície
Àmbit 1		
Sistema viari bàsic,	clau VB	204,17 m ²
Sistema d'equipament comunitari,	clau EC	18.120,69 m ²
Subtotal		18.324,86 m²
Àmbit 2		
Sistema d'espais lliures, parc urbà,	clau PU	22.854,50 m ²
Sistema viari bàsic,	clau VB	434,98 m ²
Subtotal		23.289,48 m²
Conjunt àmbit modificació		
Sistema d'equipament comunitari,	clau EC	18.120,69 m ²
Sistema d'espais lliures, parc urbà,	clau PU	22.854,50 m ²
Sistema viari bàsic,	clau VB	639,15 m ²
TOTAL		41.614,34 m²

2. MEMÒRIA JUSTIFICATIVA

2.1 Justificació de la modificació. Necessitat i conveniència.

L'article 97.1 del Decret Legislatiu 1/2010, de 3 d'agost pel qual s'aprova el Text refós de la Llei d'urbanisme, estableix que les propostes de modificació d'una figura de planejament urbanístic han de raonar i justificar la necessitat de la iniciativa, i l'oportunitat i la conveniència amb relació als interessos públics i privats concurrents.





Ajuntament de Lleida

Concretament, resta justificat el canvi de qualificació per coherència amb les condicions i usos actuals dels terrenys.

En relació amb l'àmbit 1, el Pavelló Barris Nord i les activitats al seu voltant requereixen d'una zona d'aparcament per cobrir les necessitat que genera l'equipament i d'espai suficient per possibles ampliacions. En aquest sentit resulta més adequat que aquest sòl es qualifiqui de sistema d'equipament comunitari i no de sistema d'espais lliures.

D'altra banda i davant de la recent posada en marxa de la Zona de Baixes Emissions, es fa necessari disposar de diversos aparcaments dissuasius a les entrades de la ciutat. En aquest sentit, aquest aparcament, quan no s'utilitza vinculat a les instal·lacions esportives, s'utilitza habitualment per aparcar i desplaçar-se després a peu o amb transport públic a qualsevol punt de la ciutat, reduint així l'afluència de vehicles privats dins de la ciutat.

En aquest àmbit 1, la modificació també aprofita per regularitzar la qualificació dels xamfrans de l'av. Prat de la Riba amb el carrer Baró de Maials i del carrer del Corregidor Escofet amb el carrer Comtes d'Urgell canviant la qualificació de sistema d'espais lliures, clau VJ, a sistema viari bàsic, clau VB, per coherència amb la urbanització executada i per tal de deixar una vorera adequada al voltant de tot l'equipament proposat.

Pel que fa a la disminució de la superfície del sistema d'espais lliures en l'àmbit 1, cal dir que en el conjunt del barri de Pardinyes els indicadors de zones verdes per habitant es mantenen dins dels estàndards recomanats per la Organització Mundial de la Salut. El barri de Pardinyes, sense tenir en compte el Parc de la Mitjana, té 165.340 m² de superfície d'espais lliure, tenint en consideració els 13.133 habitants que té el barri, estem parlant d'un ràtio de 12,59 m²/habitant.

En relació amb l'àmbit 2, la proposta es justifica per l'interès general que té per al municipi completar a nivell urbanístic el Parc urbà existent al llarg de la Sèquia quarta del Canal d'Urgell, ja que a nivell funcional ja funciona com a tal.

D'altra banda, els terrenys qualificats d'equipament comunitari no tenen accés directe des de cap vial públic, ni tampoc disposen dels serveis urbanístics bàsics, ni els poden tenir amb mitjans normal. En aquest sentit, es tracta d'un equipament inedificable que mai hagués pogut acomplir la seva funció. En canvi, com a espai lliure públic, encaixa perfectament donada la seva naturalesa i les preexistències de la finca, ja que es tracta d'una zona amb vegetació natural pròpia dels entorns dels canals.

Pel que fa a la disminució de la superfície d'equipaments en l'àmbit 2, cal dir que es tracta d'un sistema general i que la disminució va a favor de l'augment del sistema d'espais lliures, concretament l'augment de la superfície d'un dels grans parcs urbans de la ciutat, Parc Urbà del Polígon Industrial.

Cal puntualitzar també que tota la zona dels polígons industrials té una gran dotació d'equipaments, molt superior a les necessitats reals d'aquests tipus de sectors. Prova és que, la major part dels equipaments existents dins dels polígons industrials del barri dels Magraners es troben buits.

Finalment, la proposta recull correctament la delimitació del domini públic viari, qualificant-lo com a sistema viari bàsic, clau VB, d'aquesta manera es resol, en l'àmbit, la incoherència de tenir part del domini públic viari qualificat de sistema d'equipament comunitari.





Ajuntament de Lleida

D'aquesta manera i en conjunt, la proposta no solament s'ajusta als requeriments legals i als criteris establerts al planejament vigent, sinó que a més, és totalment respectuosa amb les preexistències del solar, amb els usos actuals del sòl i idònia la seva ubicació per a ser destinada al sistema d'equipaments comunitaris i parc urbà.

La proposta no suposa cap alteració de les determinacions normatives establertes al Pla general vigent.

2.2 Planejament proposat.

La modificació proposada es concreta en la modificació del plànol Ordenació detallada de la ciutat, Sucs i Raïmat del Pla general de Lleida, municipal d'ordenació urbana i territorial 1995-2015, text refós 2001, tal com es reflecteix en el plànol O1. Proposta d'ordenació.

Comparativa entre les dades bàsiques del planejament vigent i la proposta de modificació del PGOU:

Qualificació		PGOU	MPGOU	Diferència
Àmbit 1				
Sistema d'espais lliures, verd jardí,	clau VJ	16.016,63 m ²	0,00 m ²	
Sistema d'equipament comunitari,	clau EC	2.308,23 m ²	18.120,69 m ²	
Sistema viari bàsic,	clau VB	0,00 m ²	204,17 m ²	
Subtotal		18.324,86 m²	18.324,86 m²	
Àmbit 2				
Sistema d'espais lliures, parc urbà,	clau PU	0,00 m ²	22.854,50 m ²	
Sistema d'equipament comunitari,	clau EC	22.778,64 m ²	0,00 m ²	
Sistema viari bàsic,	clau VB	510,84 m ²	434,98 m ²	
Subtotal		23.289,48 m²	23.289,48 m²	
Conjunt àmbit modificació				
Sistema d'espais lliures	VJ i PU	16.016,63 m ²	22.854,50 m ²	+6.837,87 m ²
Sistema d'equipament comunitari,	clau EC	25.086,87 m ²	18.120,69 m ²	- 6.966,18 m ²
Sistema viari bàsic,	clau VB	510,84 m ²	639,15 m ²	+ 128,31 m ²
TOTAL		41.614,34 m²	41.614,34 m²	

2.3 Programa de participació ciutadana.

L'Ajuntament de Lleida, promotor d'aquesta Modificació puntual del Pla general d'ordenació urbana de Lleida per al canvi de qualificació de sistema d'espais lliures i sistema d'equipament comunitari, clau EC, en l'àmbit discontinu comprès entre l'av. de Prat de la Riba i els carrers del Corregidor Escofet, dels Comtes d'Urgell i del Baró de Maials, al barri de Pardinyes, i la carretera C-13 Lleida – Balaguer, la Sèquia quarta del Canal d'Urgell i el polígon del Frares, al barri dels Magraners, mitjançant el mateix procés de tramitació, que donarà compliment, com a mínim, a les determinacions establertes per la legislació vigent en relació a la informació pública referida a un document de modificació puntual: durant el procés de tramitació d'aquesta modificació i de les eines de gestió que se'n derivin, s'efectuaran les corresponents informacions públiques de caràcter general i les notificacions





Ajuntament de Lleida

i consultes individualitzades a la propietat i als organismes afectats o responsables de la tramitació i aprovació de les mateixes.

El caràcter puntual i localitzat de la modificació i el seu abast, justifiquen la innecessarietat d'altres mesures excepcionals en el procés de participació.

2.4 Justificació del desenvolupament sostenible.

Pel que fa referència a la documentació ambiental la Llei 6/2009, del 28 d'abril, d'avaluació ambiental de plans i programes, en l'article 7, referent a l'avaluació ambiental de les modificacions de plans i programes, determina que s'han de sotmetre a avaluació ambiental, entre altres, les modificacions del planejament urbanístic general que alterin la classificació de sòl no urbanitzable o la qualificació si aquesta comporta un canvi en els usos d'aquest sòl o més intensitats d'ús.

"Article 7

Modificacions de plans i programes sotmeses a avaluació ambiental

1. S'han de sotmetre a avaluació ambiental les següents modificacions de plans i programes:

- a) Les modificacions dels plans i els programes a què fan referència l'article 6 i l'annex 1 que constitueixin modificacions substancials de les estratègies, les directrius i les propostes o de la cronologia dels plans i els programes, sempre que produeixin diferències apreciables en les característiques dels efectes previstos sobre el medi ambient.*
- b) Les modificacions que estableixin el marc per a l'autorització en un futur de projectes i activitats sotmesos a avaluació d'impacte ambiental.*
- c) Les modificacions del planejament urbanístic general que alterin la classificació de sòl no urbanitzable o que n'alterin la qualificació; en aquest darrer cas, si les noves qualificacions comporten l'admissió de nous usos o de més intensitats d'ús respecte a l'ordenació que es modifica.*
- d) La resta de modificacions dels plans d'ordenació urbanística municipal que constitueixin modificacions substancials de les estratègies, les directrius i les propostes o de la cronologia del pla que produeixin diferències apreciables en les característiques dels efectes previstos sobre el medi ambient, llevat de les que afectin únicament el sòl urbà.*
- e) Les modificacions que puguin comportar repercussions sobre el medi ambient que no hagin estat avaluades anteriorment, llevat de les modificacions del planejament urbanístic."*

D'altra banda, la Llei 16/2015, del 21 de juliol, de simplificació de l'activitat administrativa de l'Administració de la Generalitat i dels governs locals de Catalunya i d'impuls de l'activitat econòmica, en la disposició addicional 8a, referent a les regles aplicables fins que la Llei 6/2009 s'adapti a la Llei de l'Estat 21/2013, determina que no són objecte d'avaluació ambiental estratègica les modificacions dels plans urbanístics que no són objecte d'avaluació ambiental estratègica ordinària i que es refereixen només a sòl urbà.

"6. Pel que fa a l'avaluació ambiental estratègica del planejament urbanístic, s'estableixen les regles següents:

(...)

c) No han d'ésser objecte d'avaluació ambiental estratègica, per la manca d'efectes significatius que produeixen sobre el medi ambient, o perquè els efectes ja han estat avaluats en el planejament urbanístic general:

Primer. El planejament urbanístic derivat no inclòs en l'apartat tercer de la lletra a que es refereix només a sòl urbà o que desenvolupa planejament urbanístic general avaluat ambientalment.





Ajuntament de Lleida

Segon. Les modificacions de planejament urbanístic no incloses en l'apartat quart de la lletra a que es refereixen només a sòl urbà.”

La proposta afecta únicament el sòl urbà i no es torba en cap dels supòsits enumerats en l'article 7 de la Llei 6/2009, així com tampoc varia cap dels paràmetres que puguin alterar la capacitat del sòl per afectar riscos geològics, hidràulics o tecnològics.

2.5 Justificació de la mobilitat generada.

D'acord amb el que estableix l'article 3.1 del Decret 344/2006, de 19 de setembre, de regulació dels estudis d'avaluació de la mobilitat generada, en el cas de les modificacions del planejament general aquests estudis s'han de incorporar, com un document independent, en els casos que la modificació comporti nova classificació de sòl urbà o urbanitzable.

“Article 3

Àmbit d'aplicació

3.1 Els estudis d'avaluació de la mobilitat generada s'han d'incloure, com a document independent, en els instruments d'ordenació territorial i urbanística següents:

- a) Plans territorials sectorials relatius a equipaments o serveis.*
- b) Planejament urbanístic general i llurs revisions o modificacions, que comportin nova classificació de sòl urbà o urbanitzable.*
- c) Planejament urbanístic derivat i llurs modificacions, que tinguin per objectiu la implantació de nous usos o activitats.”*

La present modificació no està inclosa en cap dels supòsits anteriors. La proposta no comporta nova classificació de sòl urbà o urbanitzable i, en conseqüència, l'estudi d'avaluació generada no resulta preceptiu.

2.6 Justificació de la incorporació de la perspectiva de gènere.

La Llei 17/2015, de 21 de juliol, d'igualtat efectiva de dones i homes, té, entre d'altres finalitats, la de garantir que les polítiques públiques integrin la perspectiva de gènere en tots els seus àmbits. En aquest sentit, l'article 3, de principis d'actuació dels poder públics, disposa el següent:

Sisè. Perspectiva de les dones: els poders públics han de fer valer les aportacions de les dones en la construcció, el manteniment i la transformació de la societat; fer visibles i reconèixer les diferències, les singularitats i les particularitats territorials, culturals, ètniques, religioses, personals, d'edat, estat de salut, socioeconòmiques i d'orientació i identitat sexuals de dones i homes sense exclusions; reconèixer les dones com a subjectes socials, econòmics i polítics, i destacar les experiències vitals tant de dones com d'homes.

Així mateix, la Llei 17/2015 preveu un conjunt de mesures i de polítiques públiques que les diferents Administracions Públiques, depenent de les seves competències, han d'adoptar per contribuir en l'objectiu desitjat, és a dir, la igualtat efectiva entre dones i homes.

Entre aquestes mesures, destaquen aquelles relatives a la planificació de les polítiques de medi ambient, urbanisme, habitatge i mobilitat. En concret, l'article 53 de la Llei 17/2015 estableix:





Ajuntament de Lleida

Article 53. Planificació de les polítiques de medi ambient, urbanisme, habitatge i mobilitat

1. Per a fer efectius els principis a què fa referència l'article 3, les polítiques de medi ambient, urbanisme, habitatge i mobilitat han de:

a) Incorporar la perspectiva de gènere en totes les fases del disseny, la planificació, l'execució i l'avaluació urbanístics, per a posar en igualtat de condicions, en el disseny i en la configuració dels espais urbans, les necessitats i les prioritats derivades del treball de mercat i del domèstic i de cura de persones, i també per a col·laborar a eliminar les desigualtats existents.

b) Promoure la participació ciutadana de les dones i de les associacions de defensa dels drets de les dones en els processos de disseny urbanístic, i fer-ne el corresponent retorn.

2. Les administracions públiques de Catalunya, per a complir les mesures a què fa referència l'apartat 1, han de garantir:

a) La formació en perspectiva de gènere del personal tècnic i polític que es dedica a la planificació urbanística i en els àmbits de la mobilitat, l'habitatge i el medi ambient.

b) La planificació en els àmbits de medi ambient, urbanisme, habitatge i mobilitat basada en estudis amb estadístiques segregades per sexe, que permetin de detectar les desigualtats mesurables.

c) Els estudis d'impacte de gènere i les mesures correctores pertinents per a minimitzar els impactes diferencials en tota actuació urbanística, d'habitatge, de mobilitat o de medi ambient.

d) L'aplicació d'una política urbanística que tendeixi a crear ciutats compactes, mixtes i properes, que mantinguin la relació amb la natura, on es redueixi la presència i la prioritat del vehicle privat i s'introdueixin mesures per a millorar i densificar les àrees monofuncionals residencials. En aquest sentit, la política urbanística ha de preveure la descentralització de serveis, de manera que la construcció d'infraestructures i l'ordenació del sòl donin resposta a les necessitats de conciliació de la vida personal, familiar i laboral, disminuint els temps de desplaçament i garantint l'accessibilitat dels serveis en igualtat d'oportunitats.

e) Equipaments públics amb instal·lacions que facilitin els usos i cobreixin les necessitats de tothom. En aquest sentit, i en la mesura que sigui possible, cal habilitar zones per a l'atenció d'infants, especialment per a disposar de canviadors de bolquers, accessibles tant per a homes com per a dones.

f) L'elaboració de programes actius i dotats de recursos suficients per a la promoció de l'accés a l'habitatge de col·lectius en risc d'exclusió social, amb una atenció especial a les famílies monoparentals.

g) La creació de mecanismes per a promoure que, en cas d'arrendament d'habitatges, quan sigui per a parelles o famílies, els contractes es facin a nom de tots dos membres de la parella.

h) En la concessió d'ajuts públics per a rehabilitació o reformes d'habitatges, la inclusió com a beneficiaris de tots dos membres de la parella, sempre que així ho vulguin els interessats.

i) Una planificació de la mobilitat que doni prioritat als temps dels desplaçaments i que tingui en compte l'accessibilitat en els itineraris quotidians relacionats amb l'organització de la vida personal, associativa, familiar, domèstica i laboral.





Ajuntament de Lleida

Així, el present apartat pretén considerar l'impacte de gènere que la Modificació puntual del Pla general d'ordenació urbana de Lleida per al canvi de qualificació de sistema d'espais lliures i sistema d'equipament comunitari, clau EC, en l'àmbit discontinu comprès entre l'av. de Prat de la Riba i els carrers del Corregidor Escofet, dels Comtes d'Urgell i del Baró de Maials, al barri de Pardinyes, i la carretera C-13 Lleida – Balaguer, la Sèquia quarta del Canal d'Urgell i el polígon del Frares, al barri dels Magraners, pot causar en qüestions com la ubicació dels equipaments públics i la seva connexió amb la xarxa viària i la mobilitat, la tipologia d'edificis i els seus usos per la seva relació directa amb la seguretat pública, o la ubicació, proximitat i accessibilitat de zones verdes.

2.6.1 Reforç de la mixtura d'usos en el teixit urbà

La proposta d'ordenació només afecta sòls qualificats de sistema, en aquest sentit no afecta els usos del teixit urbà de l'entorn, residencial, pel que fa a l'àmbit 1 i industrial, pel que fa a l'àmbit 2.

2.6.2 Compacitat dels sòls privats

Dins d'un model de ciutat compacta, la proposta no afecta els sòls privats, únicament ordena de forma més coherents els sòls qualificats de sistema d'espais lliures i els equipaments. El reconeixement dels usos existents permetrà la millora de l'equipament del complex del Barris Nord i l'acabament del parc lineal al llarg de la Sèquia quarta del Canal d'Urgell.

2.6.3 Accessibilitat i connectivitat amb prioritat pel vianant

L'àmbit objecte de la modificació inclou l'aparcament del Pavelló Barris Nord, un espai molt ven comunicat. En aquest sentit, s'utilitza habitualment per aparcar i desplaçar-se després a peu o amb transport públic a qualsevol punt de la ciutat, reduint així l'afluència de vehicles privats dins de la ciutat.

D'altra banda, la proposta de qualificació de sistema d'espais lliures de part del Parc urbà del Polígon Industrial permetrà la unió del parc lineal configurat al voltant de la Sèquia quarta del Canal d'Urgell, donant-li major coherència estructural i una major connectivitat.

2.7 Informe de sostenibilitat econòmica.

L'informe de sostenibilitat econòmica previst a l'article 59.3.d del Decret Legislatiu 1/2010, de 3 d'agost, pel qual s'aprova el Text refós de la Llei d'urbanisme, que es refereix a la redacció dels plans d'ordenació urbanística municipal, per extensió, es pot considerar aplicable a les modificacions posteriors, quan es produeix la variació d'aquelles determinacions o dels paràmetres que formen part de dit Informe.

En aquest cas, la modificació del pla general d'ordenació urbana no comporta la variació de paràmetres generals que intervenen en la determinació dels ingressos de la hisenda pública, ni de les despeses.

2.7.1 Fonament de dret

RDL 7/2015, de 30 d'octubre, pel qual s'aprova el text refós de la Llei de Sòl i Rehabilitació Urbana.

“Article 22. Avaluació i seguiment de la sostenibilitat del desenvolupament urbà, i garantia de la viabilitat tècnica i econòmica de les actuacions sobre el medi urbà.

4. La documentació dels instruments d'ordenació de les actuacions de transformació urbanística haurà incloure un informe o memòria de sostenibilitat econòmica, en el qual es ponderarà, en particular, l'impacte de l'actuació en les Hisendes Públiques afectades per la





Ajuntament de Lleida

implantació i el manteniment de les infraestructures necessàries o la posada en marxa i la prestació dels serveis resultants, així com la suficiència i adequació del sòl destinat a usos productius.”

Decret Legislatiu 1/2010, de 3 d'agost, pel qual s'aprova el Text refós de la Llei d'urbanisme, text consolidat.

Article 59

Documentació dels plans d'ordenació urbanística municipal

(...)

3. La memòria a què es refereix l'apartat 1.a ha d'integrar:

(...)

d) L'informe de sostenibilitat econòmica, que ha de contenir la justificació de la suficiència i adequació del sòl destinat a usos productius, i la ponderació de l'impacte de les actuacions previstes en les finances públiques de les administracions responsables de la implantació i el manteniment de les infraestructures i de la implantació i prestació dels serveis necessaris.

Article 116

Concepte d'execució urbanística. Participació en el procés d'execució dels plans urbanístics

(...)

6. Les administracions competents en matèria d'execució urbanística efectuen el seguiment d'aquesta activitat, que ha de considerar la sostenibilitat ambiental i econòmica de les actuacions objecte d'execució, d'acord amb el que disposa la legislació que regula el règim d'organització i funcionament d'aquestes administracions. Aquest seguiment pot tenir els efectes propis del que preveu la legislació d'avaluació ambiental de plans i programes, quan compleixi els requisits que aquesta legislació estableix.

2.7.2 Aspectes legals als que dona resposta l'informe

a) Suficiència i adequació del sòl destinats a usos productius:

La proposta no afecta sòl destinat a usos productius, únicament afecta sòl qualificats de sistema urbanístic.

b) Impacte de l'actuació en la hisenda pública afectada per la implantació i el manteniment de les infraestructures necessàries.

A. Hisenda pública afectada: Ajuntament de Lleida.

B. Despeses d'implantació i manteniment de les infraestructures necessàries.

B.1. Criteris generals aplicats.

Es considera que l'àmbit 1, la zona de l'aparcament del Barris Nord, es troba ja totalment consolidada, per tant, no hi haurà despeses d'implantació.

La modificació es limita al canvi de qualificació de tres parcel·les determinades sense tenir incidència sobre la vialitat, però sí sobre el sistema d'espais lliures i el sòl destinat a equipaments.

B.2. Criteris específics de cada infraestructura.

B.2.1. Xarxa viària.

La modificació afecta el sistema viari bàsic, augmentant la seva superfície en 128,31 m². Aquesta superfície actualment està qualificada de sistema de sistema d'espais lliures, però està urbanitzada com a sistema viari. La modificació es limita a reconèixer el seu ús actual.





Ajuntament de Lleida

Per tant no hi ha augment de la despesa de manteniment de la xarxa viària.

El manteniment de la vialitat té un ràtio anual de 7,75 €/m², el que suposa:
 $0,00 \text{ m}^2 \times 7,75 \text{ €/m}^2 = 0,00 \text{ € anuals}$

B.2.2 Xarxa de subministrament d'energia elèctrica.
 La modificació no hi té incidència.

B.2.3 Xarxa d'enllumenat públic.
 La modificació no afecta l'enllumenat públic.

B.2.4 Xarxa de telecomunicacions.
 La xarxa de telecomunicacions no es modifica.

B.2.5 Xarxa d'aigua potable.
 La modificació no afecta la xarxa d'aigua potable.

B.2.6 Xarxa de sanejament. Aigua pluvials i residuals.
 La xarxa projectada no sofreix modificacions.

B.2.7 Sistema d'espais lliures de zones verdes.
 La modificació afecta el sistema d'espais lliures, augmentant la seva superfície en 6.837,87 m². Aquesta superfície actualment està qualificada de sistema d'equipament comunitari, però té un tractament d'espai lliure públic. La modificació es limita a reconèixer el seu ús actual.

Per tant no hi ha augment de la despesa de manteniment dels espais públics.

El manteniment de les zones verdes té un ràtio anual de 4,38 €/m², el que suposa:
 $0,00 \text{ m}^2 \times 4,38 \text{ €/m}^2 = 0,00 \text{ € anuals}$

L'impacte total de l'actuació per l'hisenda pública és de:

TOTAL COST MANTENIMENT	0,00 € anuals
------------------------	---------------

B3. Impacte de l'actuació en l'hisenda pública afectada per la posada en marxa dels serveis resultants.

Es considera que no és necessari establir cap servei resultant de l'actuació.

B4. Ingressos municipals generats per l'actuació urbanística proposada.

La titularitat municipal de tots els sòl i el seu destí a sistemes locals implica que no hi hagi ingressos generats per l'actuació urbanística.

TOTAL INGRESSOS	00,00 €/any
-----------------	-------------

B5 Conclusió:

Despeses fruit de la modificació	- 0,00€
Ingressos produïts per la modificació	- 0,00€
Saldo resultant	0,00 €

Es conclou que la modificació no té cap tipus d'impacte en les finances públiques de les administracions responsables de la implantació i el manteniment de les infraestructures i de la implantació i prestació dels serveis necessaris.





Ajuntament de Lleida

3. GESTIÓ

La proposta no altera els aprofitaments urbanístics del sector ni la seva distribució espacial en la mesura que els canvis proposats afecten terrenys destinats a sistemes, que no tenen aprofitament.

Per aquesta raó, la modificació no comporta cap alteració en la distribució dels beneficis i les càrregues de l'actuació urbanística i, en conseqüència, resulta innecessari modificar els instruments de gestió que ja s'han tramitat.

4. MEMÒRIA SOCIAL

Atesa la naturalesa de la modificació no es requereix de l'elaboració d'una memòria social tal com es determina a l'article 59 del Text refós de la Llei d'Urbanisme aprovat pel Decret legislatiu 1/2010, de 3 d'agost, pel qual s'aprova el Text refós de la Llei d'urbanisme, ja que no es objecte d'aquesta modificació la producció d'habitatge protegit, ni cap tipus d'habitatge assequible dels que determina la llei.

5. ESTUDI ECONÒMIC

Donat el caràcter de la modificació puntual resta innecessari el càlcul d'un estudi econòmic, ja que la modificació no suposa un augment de cap càrrega de les que es detallen a l'article 120 del Decret legislatiu 1/2010, de 3 d'agost, pel qual s'aprova el Text refós de la Llei d'Urbanisme.

L'arquitecta municipal

Marta Roig i Bravo

Data: 2025.01.13

11:25:04 +01'00'



LA PAERIA



Ajuntament de Lleida

CSV: da24bb7a-af17-4932-9d28-b170a1247717

Document electrònic – Adreça de validació: <https://tramits.paeria.cat/validacio>

PLÀNOLS



LA PAERIA




Ajuntament de Lleida

CSV: da24bb7a-af17-4932-9d28-b170a1247717

Document electrònic – Adreça de validació: <https://tramits.paeria.cat/validacio>

INFORMACIÓ



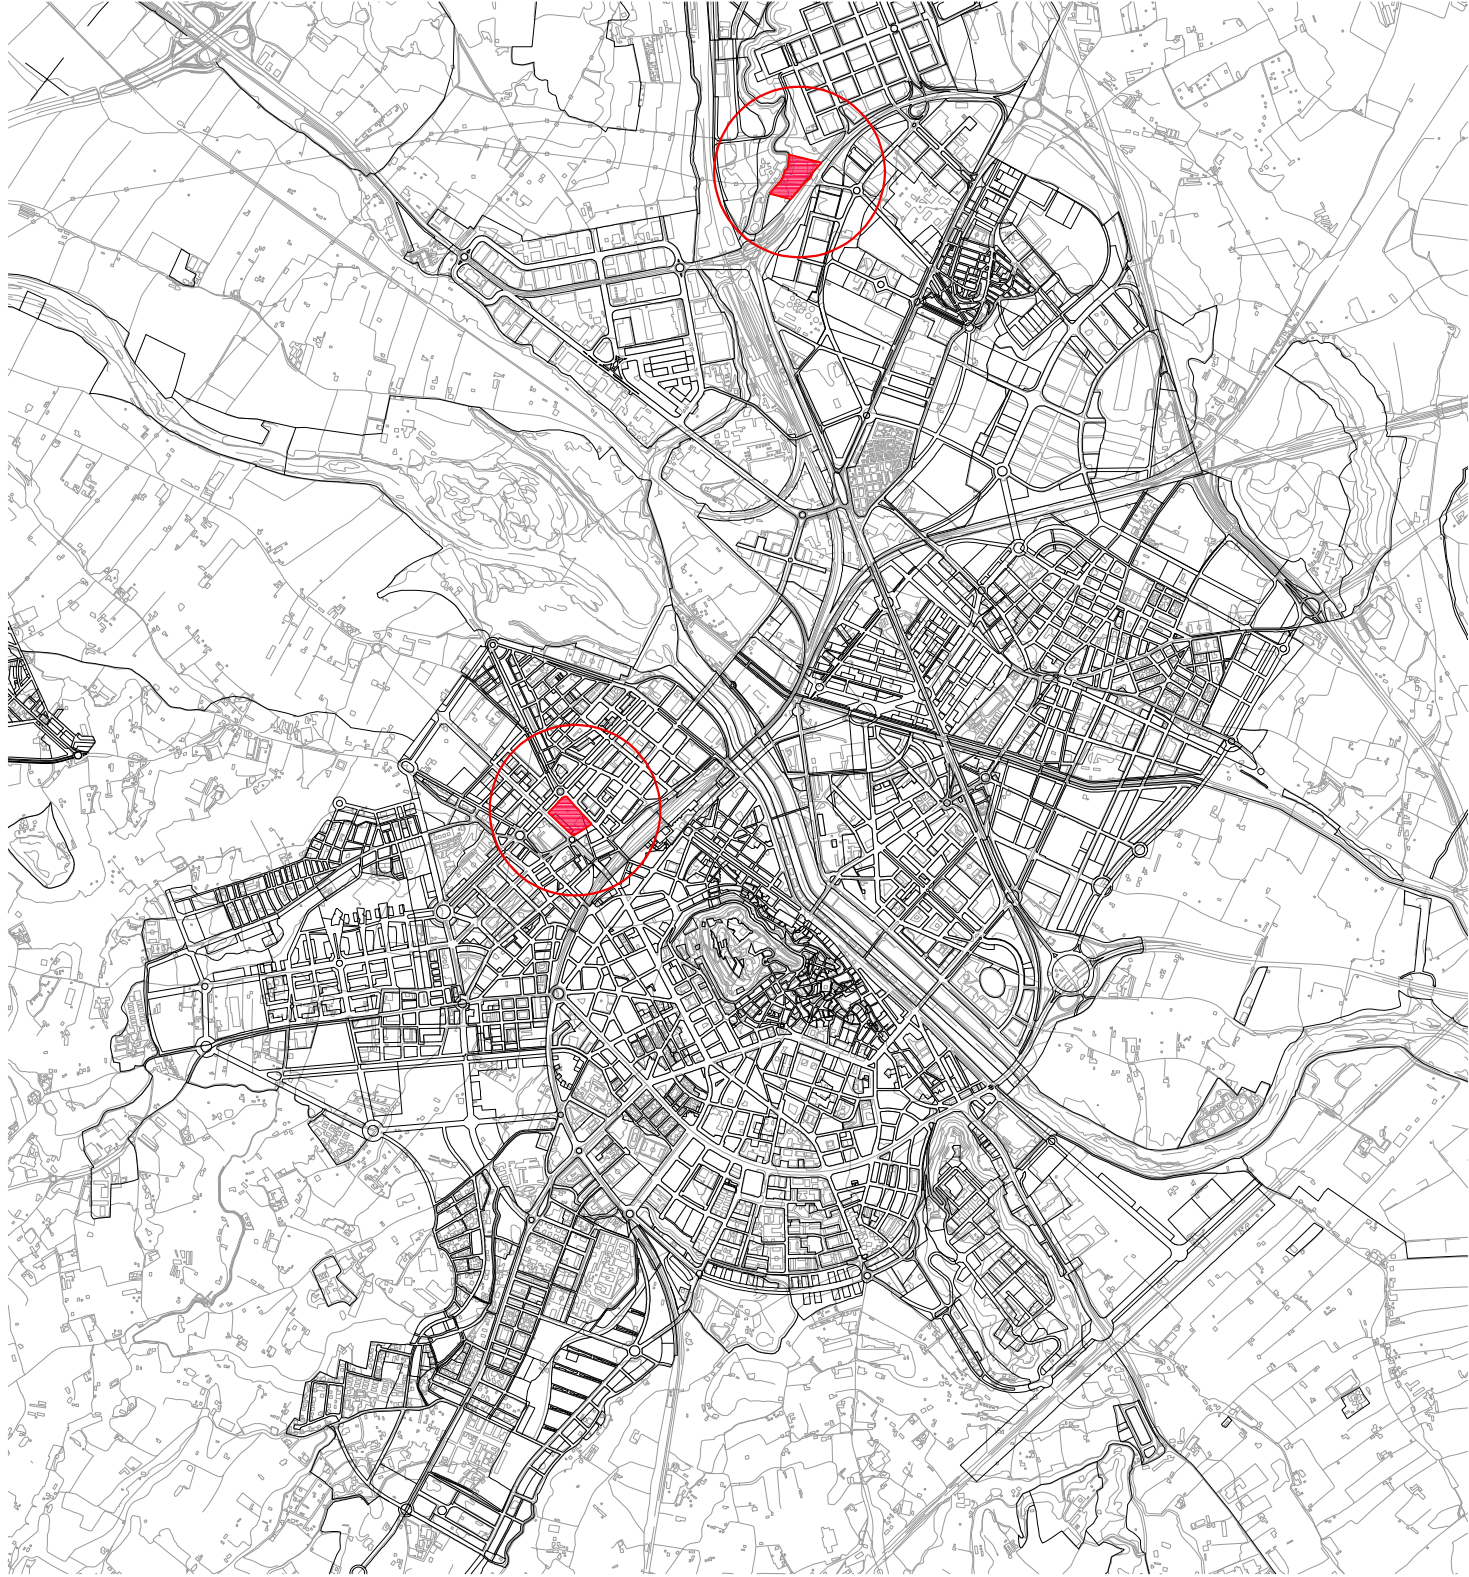

SITUACIÓ DE L'ÀMBIT DE L'ACTUACIÓ



MODIFICACIÓ PUNTUAL DEL PLA GENERAL D'ORDENACIÓ URBANA DE LLEIDA PER AL CANVI DE QUALIFICACIÓ DE SISTEMA D'ESPACIS LLIBRES I SISTEMA D'EQUIPAMENT COMUNITARI. CLAU EC, EN L'ÀMBIT DISCONTINU COMPRÉS ENTRE L'AV. DE PRAT DE LA RIBA I ELS CARRERS DEL CORREDOR ESCOFET, DELS COMTES D'URGELL I DEL BARÓ DE MAIALS, AL BARRI DE PARDINYES, I LA CARRETERA C-13 LLEIDA - BALAGUER, LA SÈQUIA QUARTA DEL CANAL D'URGELL I EL POLÍGON DEL FRARES, AL BARRI DELS MAGRANERS

11- SITUACIÓ

E: 1 / 25.000

LA FERIA



Ajuntament de Lleida

Document electrònic - Adreça de correu electrònic: informacio@ajuntament.lleida.cat



11



CSV: da24b7-a-af17-4932-9d28-b0b7-6b31-77717

ÀMBIT	PARCEL·LA	PROPIETARI	MT. CATASTRAL	SUPERFÍCIE
1	1	AMTAMUNT DE LLEIDA	2810000000118	2.009,79 M2
2	2	AMTAMUNT DE LLEIDA	2810000000118	15.811,27 M2
3	3	AMTAMUNT DE LLEIDA	2810000000118	18.234,86 M2
4	4	AMTAMUNT DE LLEIDA	2810000000118	2.535,31 M2
5	5	AMTAMUNT DE LLEIDA	6200000000000	1.003,06 M2
6	6	AMTAMUNT DE LLEIDA	6200000000000	21.289,48 M2

Àmbit d'actuació

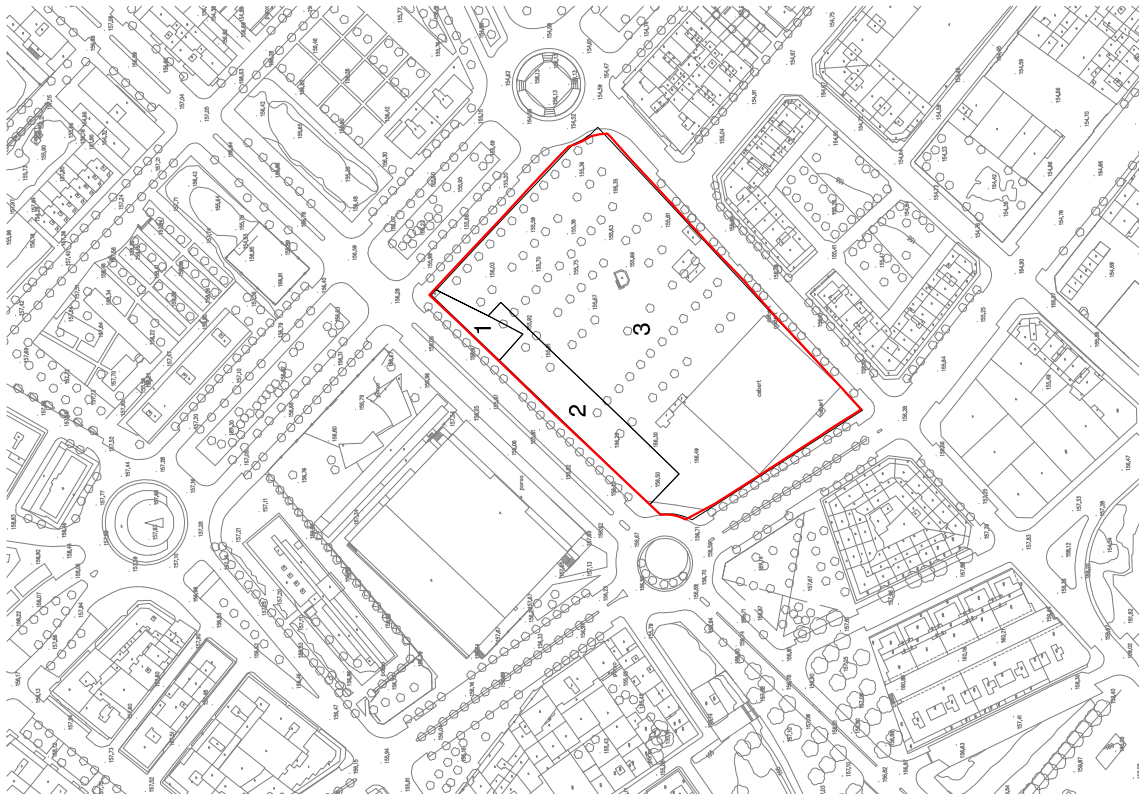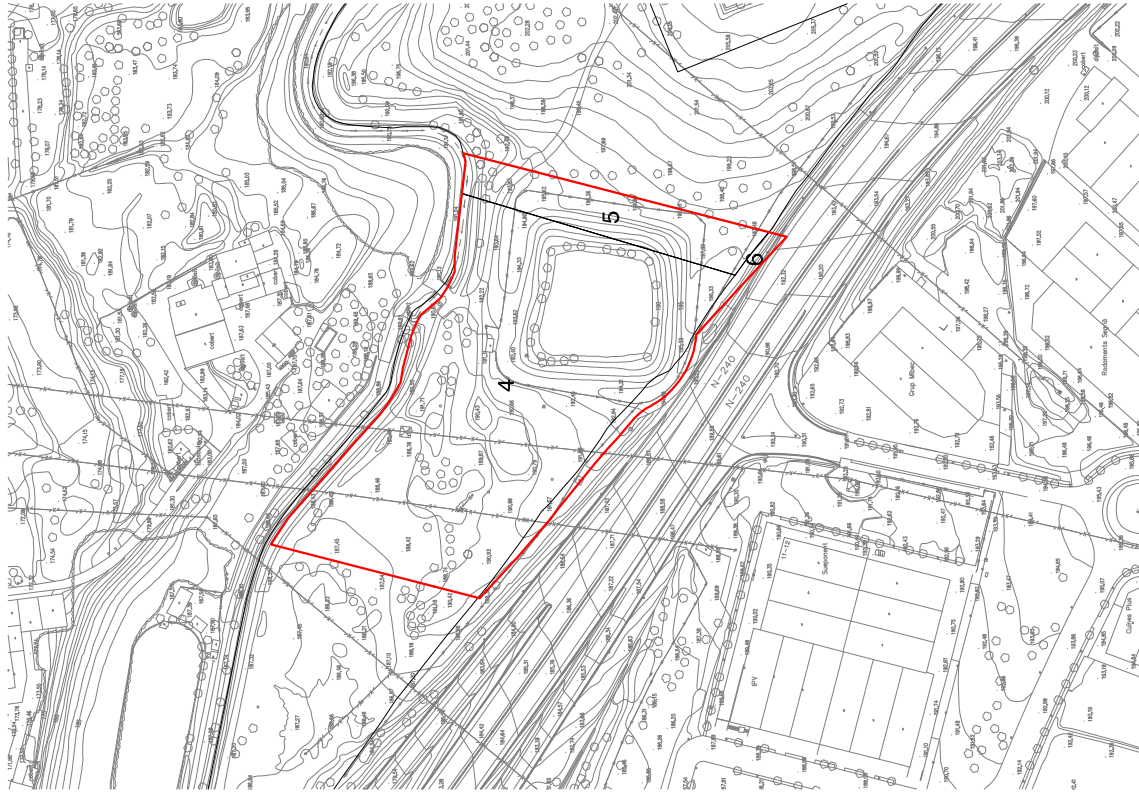

MODIFICACIÓ PUNTUAL DEL PLA GENERAL D'ORDENACIÓ URBANA DE LLEIDA PER AL CANVI DE QUALIFICACIÓ DE SISTEMA D'ESPAIS LLIBRES I SISTEMA D'EQUIPAMENT COMUNITARI, CLAU EC, EN L'ÀMBIT DISCONTINU COMPRES ENTRE L'AV. DE PRAT DE LA RIBA I ELS CARRERS DEL CORREDOR ESCOFET, DELS COMTES D'URGELL I DEL BARO DE MAIALS, AL BARRI DE PARDINYES, I LA CARRETERA C-13 LLEIDA - BALAGUER, LA SEQUIA QUARTA DEL CANAL D'URGELL I EL POLIGON DEL FRATES, AL BARRI DELS MAGRANERS

I2- ESTRUCTURA DE LA PROPIETAT
E:1 / 2.000

L'APARCA



Ajuntament de Lleida
Regidoria d'Agència Urbana
i Espai Públic



ÀMBIT - 1



ÀMBIT - 2

Àmbit d'actuació

MODIFICACIÓ PUNTUAL DEL PLA GENERAL D'ORDENACIÓ URBANA DE LLEIDA PER AL CANVI DE QUALIFICACIÓ DE SISTEMA D'ESPAIS LLIBRES I SISTEMA D'EQUIPAMENT COMUNITARI, CLAU EC, EN L'ÀMBIT DISCONTINU COMPRES ENTRE L'AV. DE PRAT DE LA RIBA I ELS CARRERS DEL CORREDOR ESCOFET, DELS COMTES D'URGELL I DEL BARÓ DE MAIALS, AL BARRI DE PARDINYES, I LA CARRETERA C-13 LLEIDA - BALAGUER, LA SÈQUIA QUARTA DEL CANAL D'URGELL I EL POLÍGON DELS FRARES, AL BARRI DELS MAGRANERS

B- ORTOFOTOMAPA
E:1 / 2.000

LA PAERNA




Ajuntament de Lleida
Regidoria d'Agenda Urbana
i Espai Agrari


13

GENY 2025


MODIFICACIÓ PUNTUAL DEL PLA GENERAL D'ORDENACIÓ URBANA DE LLEIDA PER AL CANVI DE QUALIFICACIÓ DE SISTEMA D'ESPÀIS LLIBRES I SISTEMA D'EQUIPAMENT COMUNITARI, CLAU EC, EN L'ÀMBIT DISCONTINU COMPRES ENTRE L'AV. DE PRAT DE LA RIBA I ELS CARRERS DEL CORREDOR ESCOFET, DELS COMTES D'URGELL I DEL BARÓ DE MAIALS, AL BARRI DE PARDINYES, I LA CARRETERA C-13 LLEIDA - BALAGUER, LA SEQUOIA QUARTA DEL CANAL D'URGELL I EL POLÍGON DEL FRARES, AL BARRI DELS MAGNANERS

SITUACIÓ DE L'ÀMBIT DE L'ACTUACIÓ

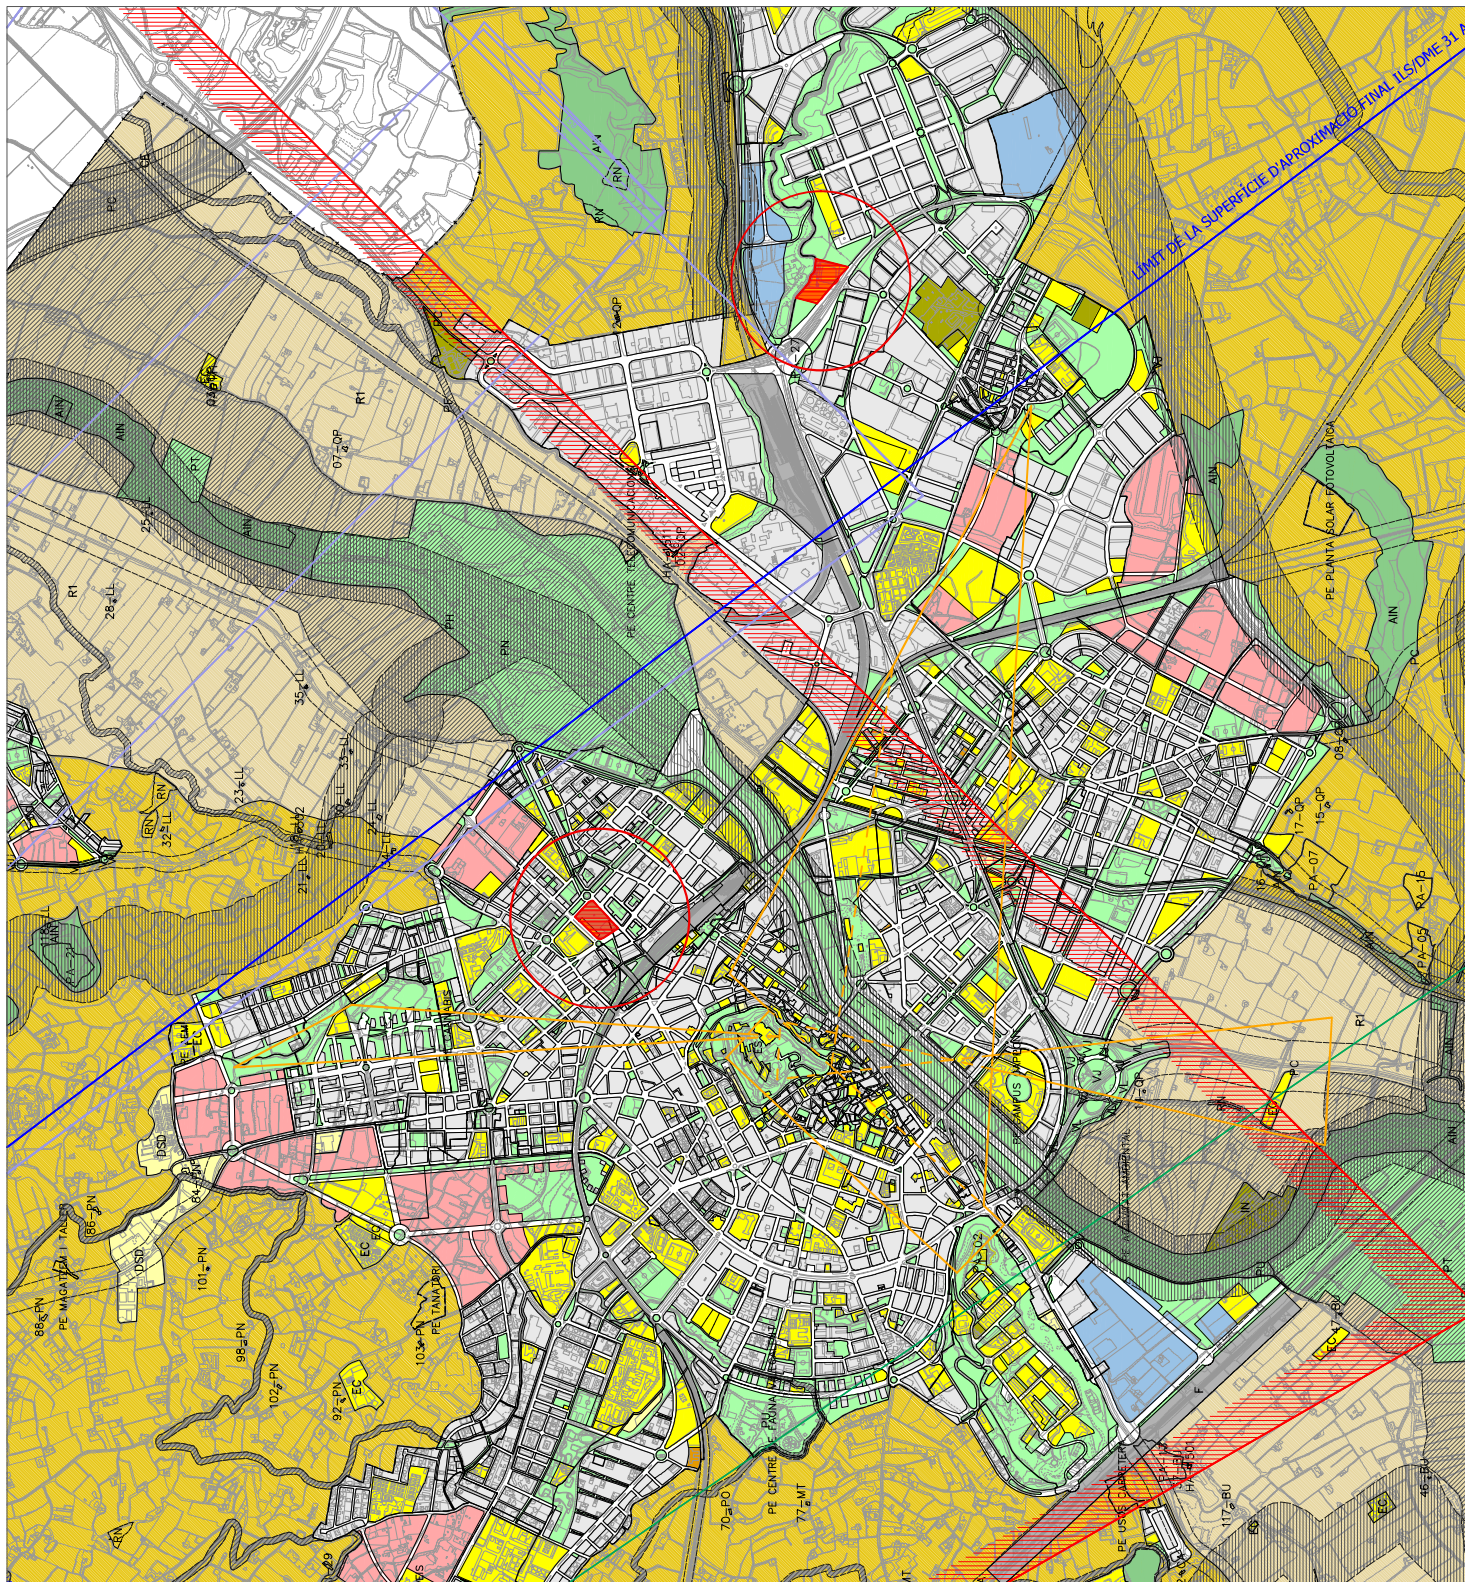

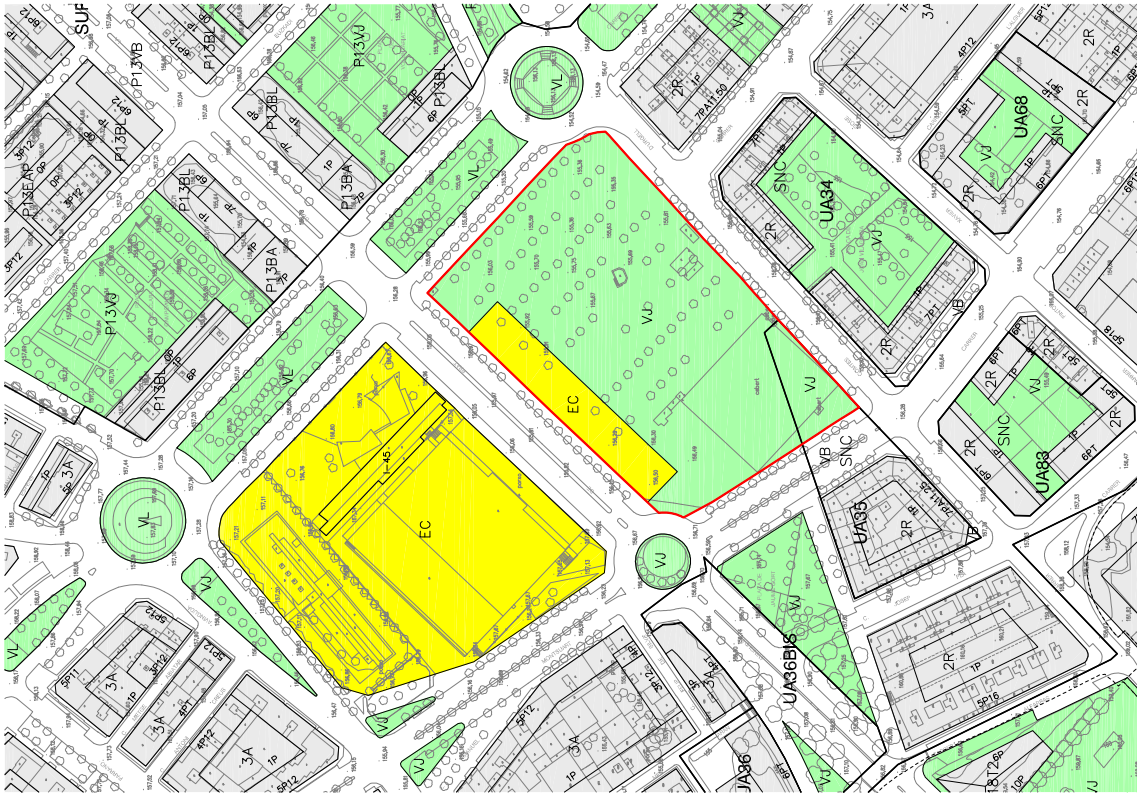

ÀMBIT - 1

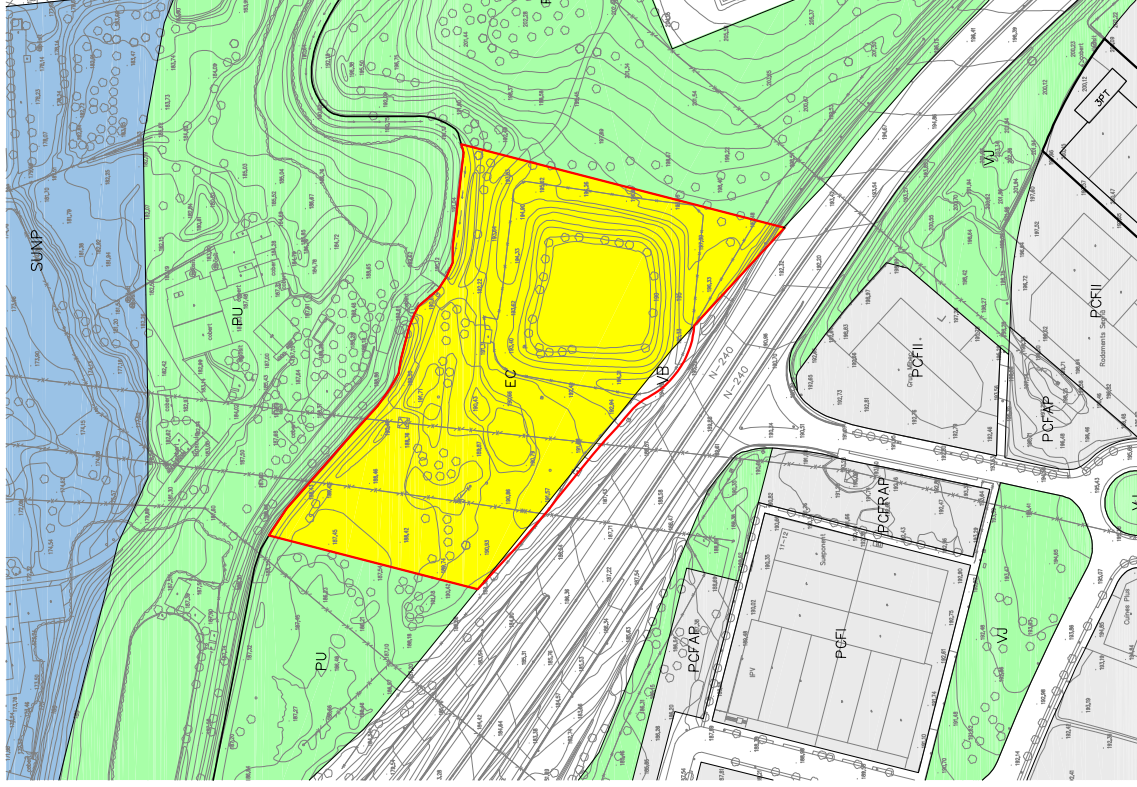

ÀMBIT - 2

QUALIFICACIÓ	REL·LIGENT	MRGOU
EC	2.398,23 m ²	18.120,89 m ²
VJ	18.016,63 m ²	
EC	22.778,84 m ²	
VB	510,84 m ²	638,15 m ²
PU		22.864,50 m ²
Total	41.643,34 m ²	41.643,34 m ²

- Àmbit d'actuació
- SISTEMES
- VJ - ZONES VERDES O JARDINS
 - PU - PARCS URBANS
 - EC - EQUIPAMENT COMUNITARI
 - VB - SISTEMA VIARI
- ZONES
- 13A - ZONA D'URBANITZACIÓ INDUSTRIAL
 - 2R - ZONA D'EXEMPLE RESIDENCIAL
 - 3A - ZONA URBANA RESIDENCIAL

MODIFICACIÓ PUNTUAL DEL PLA GENERAL D'ORDENACIÓ URBANA DE LLEIDA PER AL CANVI DE QUALIFICACIÓ DE SISTEMA D'ESPais LLIBRES I SISTEMA D'EQUIPAMENT COMUNITARI, CLAU EC, EN L'ÀMBIT DISCONTINU COMPRES ENTRE L'AV. DE PRAT DE LA RIBA I ELS CARRERS DEL CORREDOR ESCOFET, DELS COMTES D'URGELL I DEL BARO DE MAIALS, AL BARRI DE PARDINYES, I LA CARRETERA C-13 LLEIDA - BALAGUER, LA SEQUIA QUARTA DEL CANAL D'URGELL I EL POLIGON DEL FRAMES, AL BARRI DELS MAGRANERS

I5- PLANEJAMENT VIGENT
E:1 / 2.000

L'A PARRIA



Ajuntament de Lleida
Regidoria d'Agència Urbana
i Espai Públic

LA PAERIA




Ajuntament de Lleida

CSV: da24bb7a-af17-4932-9d28-b170a1247717


Document electrònic – Adreça de validació: <https://tramits.paeria.cat/validacio>

ORDENACIÓ



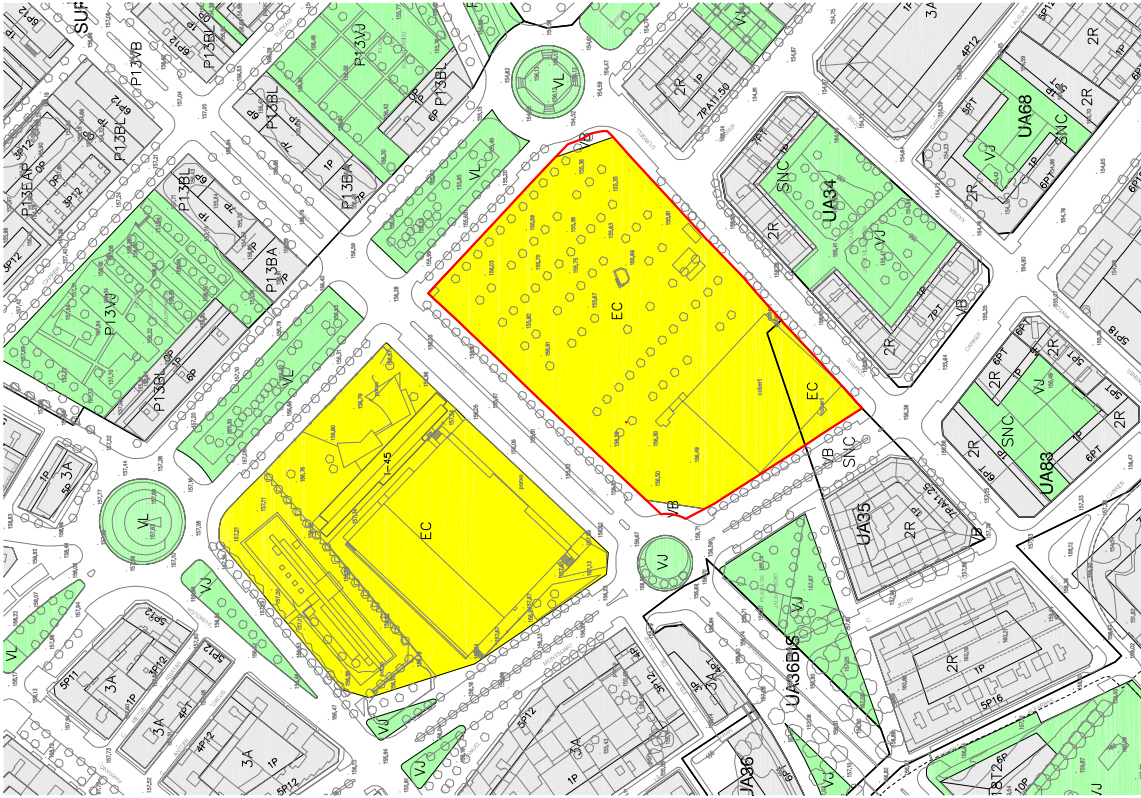

ÀMBIT - 1

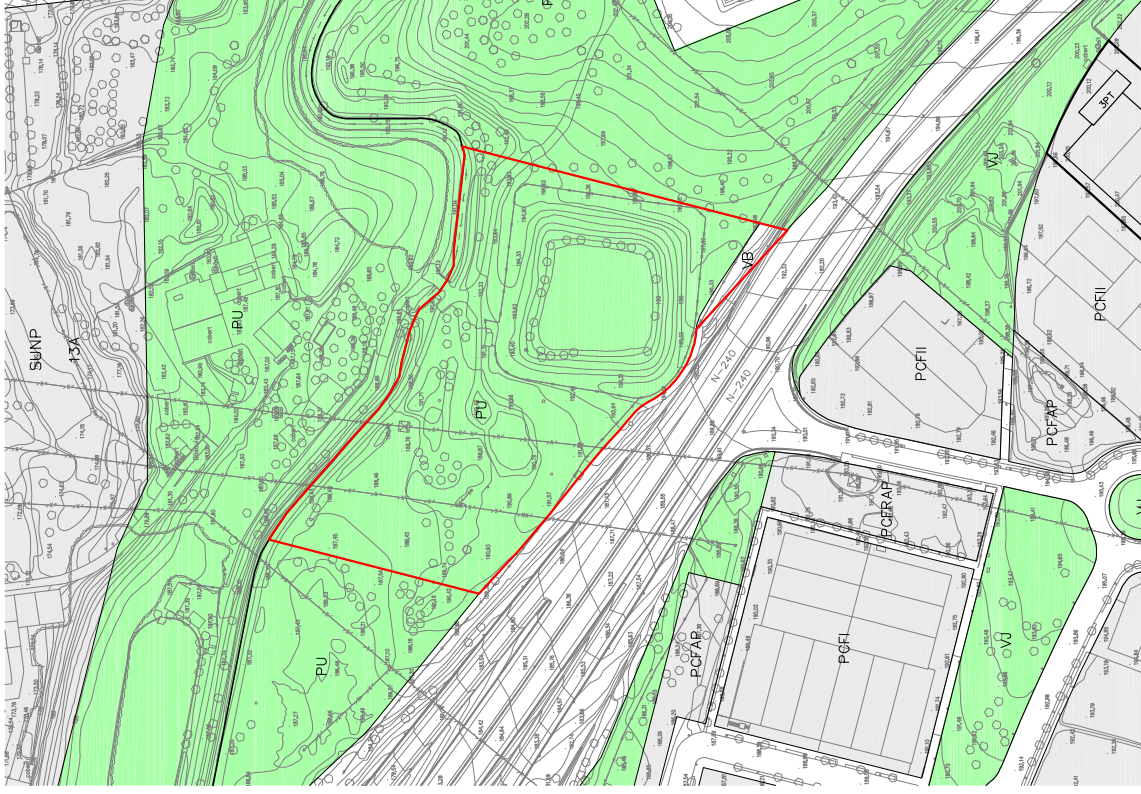

ÀMBIT - 2

QUALIFICACIÓ	POLÍGON	MFPCU
EC	2.388,27 m ²	15.120,69 m ²
VJ	16.076,63 m ²	
EC	22.778,64 m ²	
VB	518,84 m ²	639,15 m ²
PU		22.854,50 m ²
Total	41.614,34 m ²	41.614,34 m ²

— Àmbit d'actuació

- SISTEMES
- VJ - ZONES VERDES O JARDINS
 - PU - PARCS URBANS
 - EC - EQUIPAMENT COMUNITARI
 - VB - SISTEMA VIARI

- ZONES
- 13A - ZONA D'URBANITZACIÓ INDUSTRIAL
 - 2R - ZONA D'EDIFICABLE RESIDENCIAL
 - 3A - ZONA URBANA RESIDENCIAL

MODIFICACIÓ PUNTUAL DEL PLA GENERAL D'ORDENACIÓ URBANA DE LLEIDA PER AL CANVI DE QUALIFICACIÓ DE SISTEMA D'ESPais LLIBRES I SISTEMA D'EQUIPAMENT COMUNITARI, CLAU EC, EN L'ÀMBIT DISCONTINU COMPRES ENTRE L'AV. DE PRAT DE LA RIBA I ELS CARRERS DEL CORREGIDOR ESCOFET, DELS COMTES D'URGELL I DEL BARO DE MAIALS, AL BARRI DE PARDINYES, I LA CARRETERA C-13 LLEIDA - BALAGUER, LA SÈQUIA QUARTA DEL CANAL D'URGELL I EL POLIGON DEL FRARES, AL BARRI DELS MAGRANERS

O1- PROPOSTA D'ORDENACIÓ
E:1 / 2.000



Ajuntament de Lleida
Regidoria d'Agenda Urbana
i Espai Agrari

O1

25/05/2020

11/12/2019