


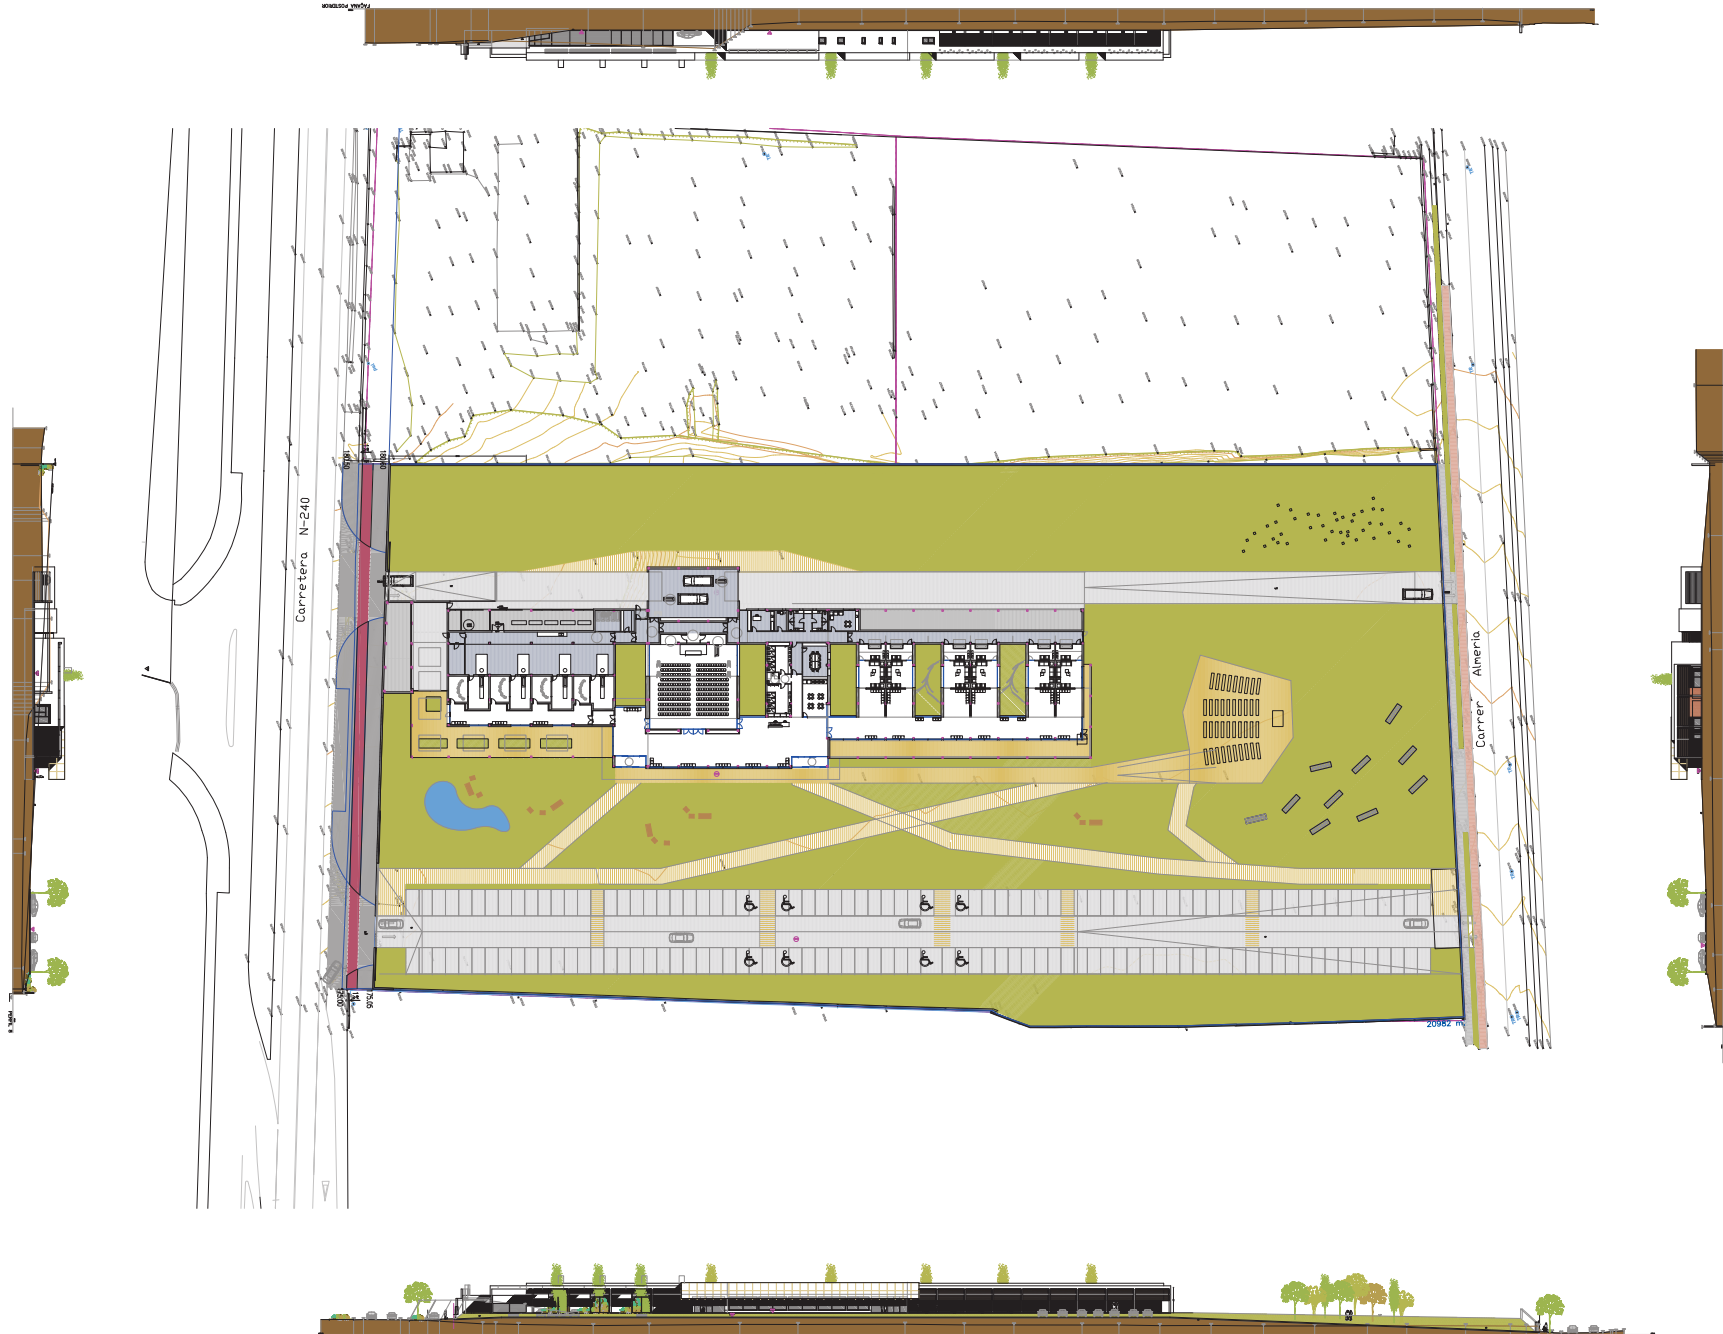

EXP.: 1528
PROMOTOR:

LA LERIDANA, SL

PROJECTE:

PROJECTE BÀSIC DEL
TANATORI SUD DE LLEIDA

EMPLAÇAMENT: CARRETERA N-240, 261 28
CARRER D'ALMERIA, 21, 231 25

POBLACIÓ: LLEIDA

TÍTOL PLÀNOL: PLANTA DE CONJUNT
I ALÇATS GENERALS

ESCALA: 1/500
DATA: AGOST 2024
NÚM PLÀNOL:

3

LLISTAT DE REVISIONS		
N.	DATA:	DESCRIPCIÓ
1	maig 2025	modificació de l'edifici i la jardineria de l'espai públic central
2		
3		
4		

