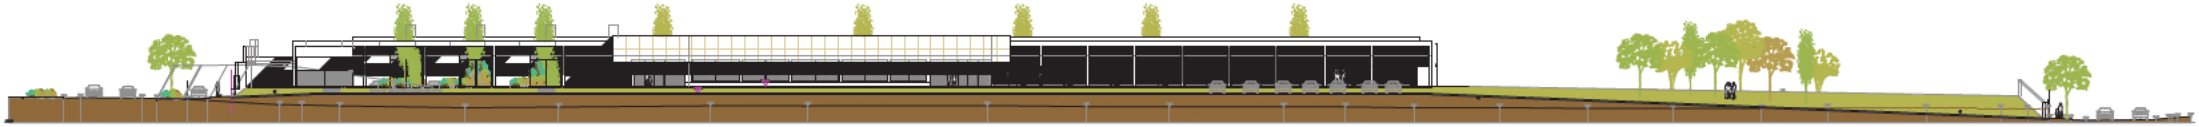

FAÇANA 1a

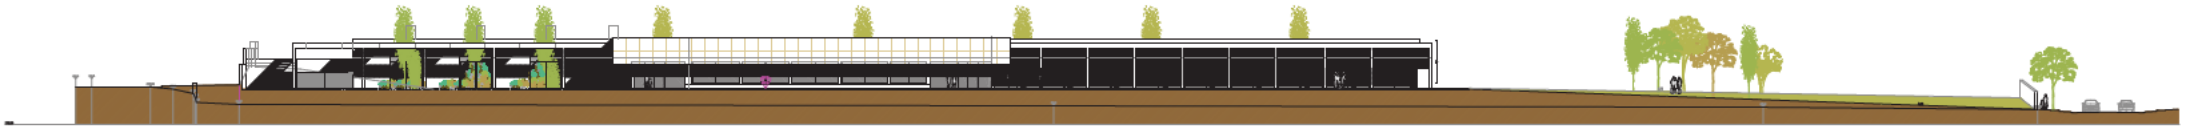

FAÇANA 1b

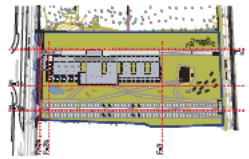

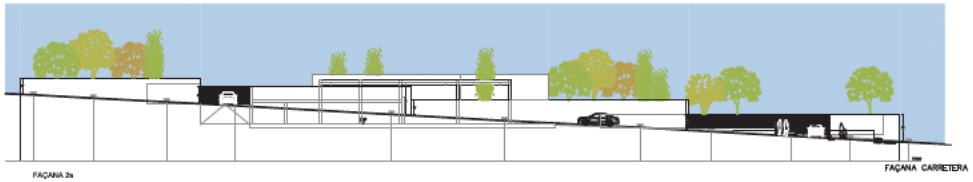

FAÇANA 2a

FAÇANA CARRETERA

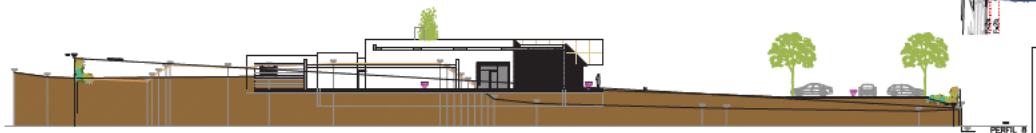

FAÇANA 2b

PERFIL 8

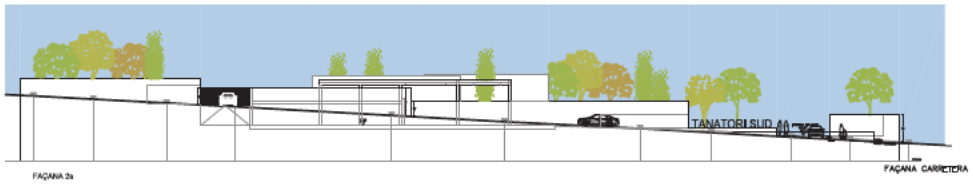


FAÇANA 2a

FAÇANA CARRETERA

PERFIL 7

FAÇANA 3

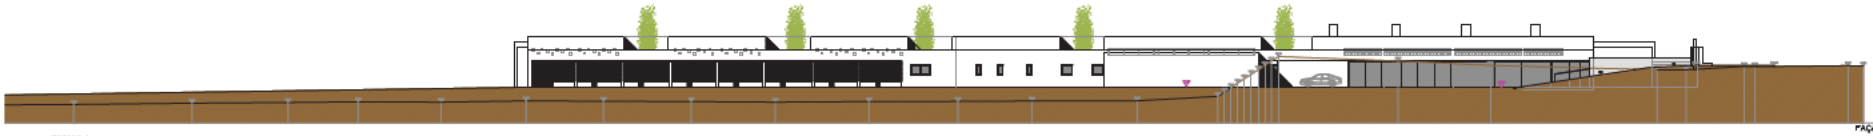

FAÇANA 4

FAÇANA POSTERIOR

| | |
|---|---|
| EXP.: | 1528 |
| PROMOTOR: | LA LERIDANA, SL |
| PROJECTE: | PROJECTE BÀSIC DEL TANATORI SUD DE LLEIDA |
| EMPLAÇAMENT: | CARRETERA N-240, PK 2'8<br>CARRER D'ALMENARA, 21, 23'5 PK |
| POBLACIÓ: | LLEIDA |
| TÍTOL PLÀNOL: | FAÇANES |
| ESCALA: | 1/200 |
| DATA: | AGOST 2024 |
| NÚM. PLÀNOL: | 6 |

LLISTAT DE REVISIONS

| NL | DATA | DESCRIPCIÓ |
|---|---|---|
| | | |
| | | |
| | | |
| | | |

ARQUITECTURA

[redacted]

INSTAL·LACIONS

[redacted]

ARQUITECTE

[redacted]